




Plattegrond - nieuwe situatie
schaal 1:500

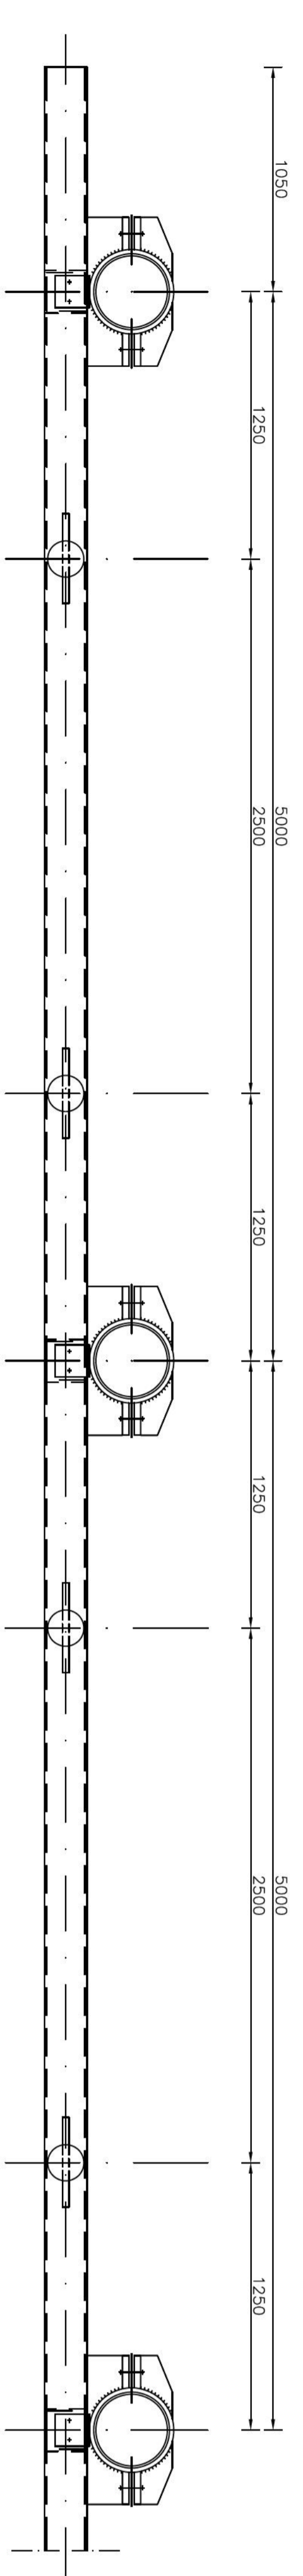


Principe bovenaanzicht wachplaats
schaal 1:20

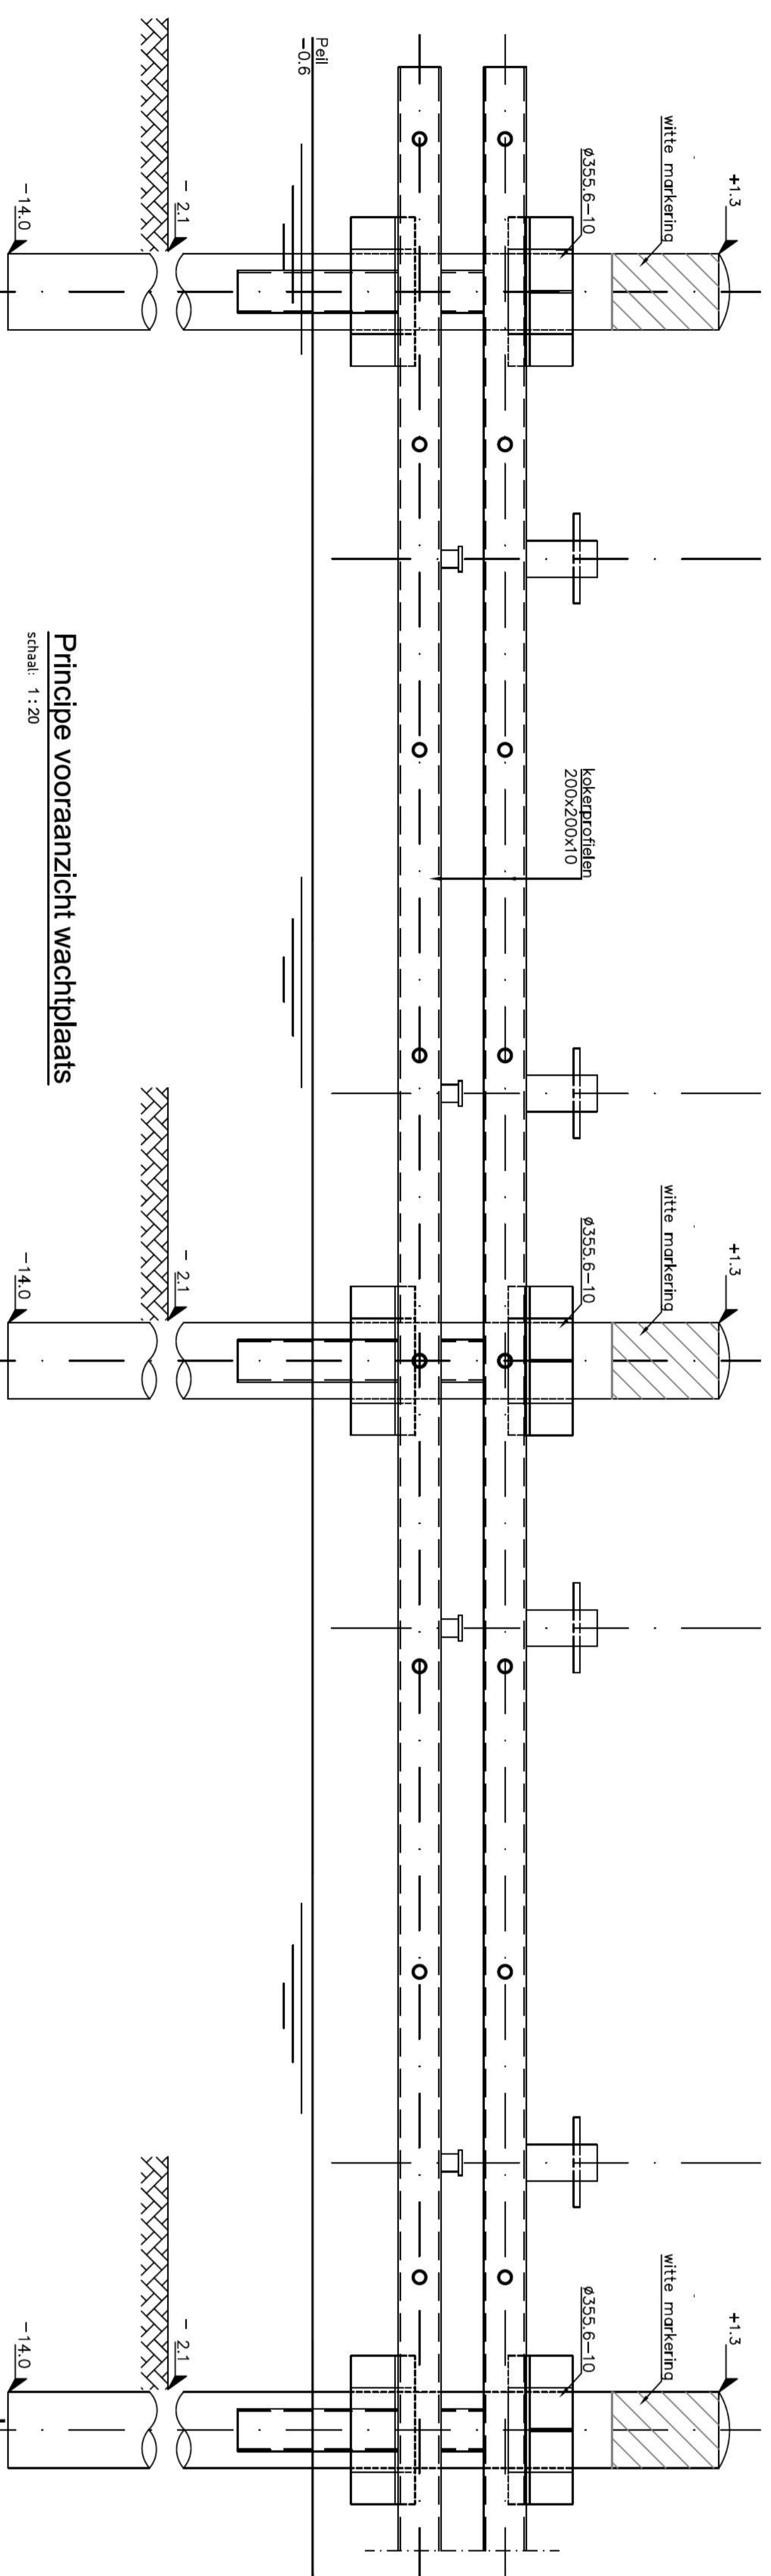


Principe vooraanzicht wachplaats
schaal 1:20

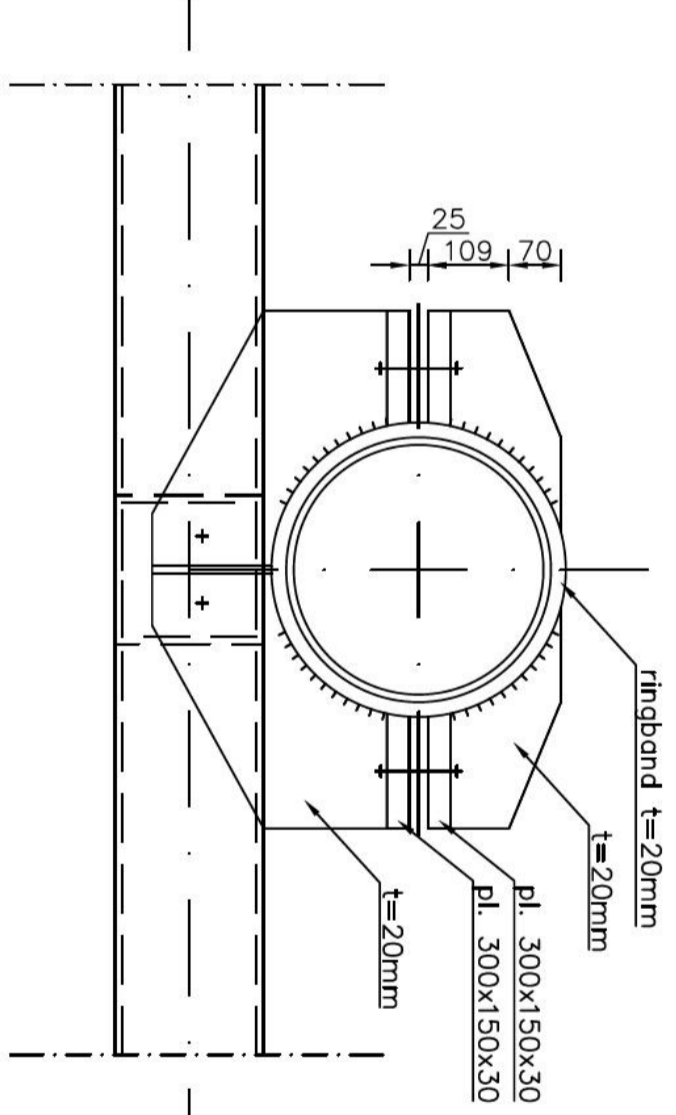

Principe detail klemconstructie
schaal 1:10

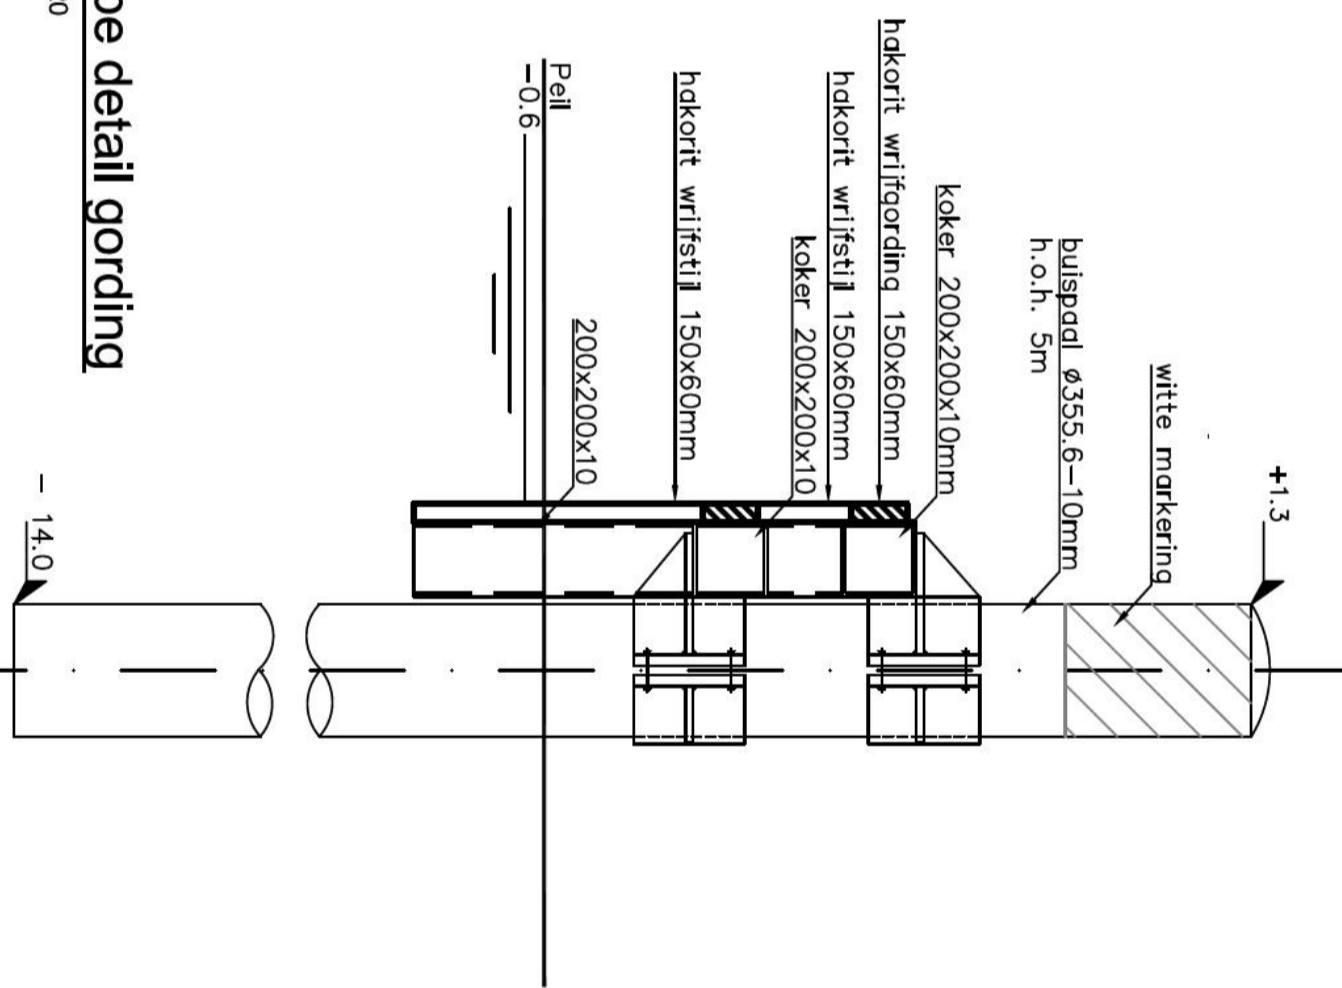

Principe detail gording
schaal 1:20

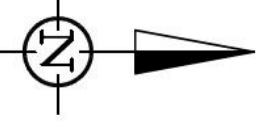

Project		Nautische Voorzieningen Vaarwegen	
Locatie		Situatie locatie 7	
Onderwerp		Situatie met aanzichten en Doorneden	
Provincie		Zuid-Holland	
Taal		Nederlands	
Datum		15/09/2010	
Schalen		1:500	
Teken		1:1	
Oorsprong		BF8756-TEK-NVA500-007	
Auteursrecht		© 2010	
Logo			