


**Plattegrond - nieuwe situatie**  
schaal: 1:500



1	Aanpak van Bestek	09-03-2012	
2	Aanpak van Bestek	24-03-2012	
3	Aanpak van Bestek	19-04-2012	
4	Aanpak van Bestek	23-03-2012	
5	Aanpak van Bestek	13-03-2012	
6	Aanpak van Bestek	09-03-2012	
7	Aanpak van Bestek	09-03-2012	
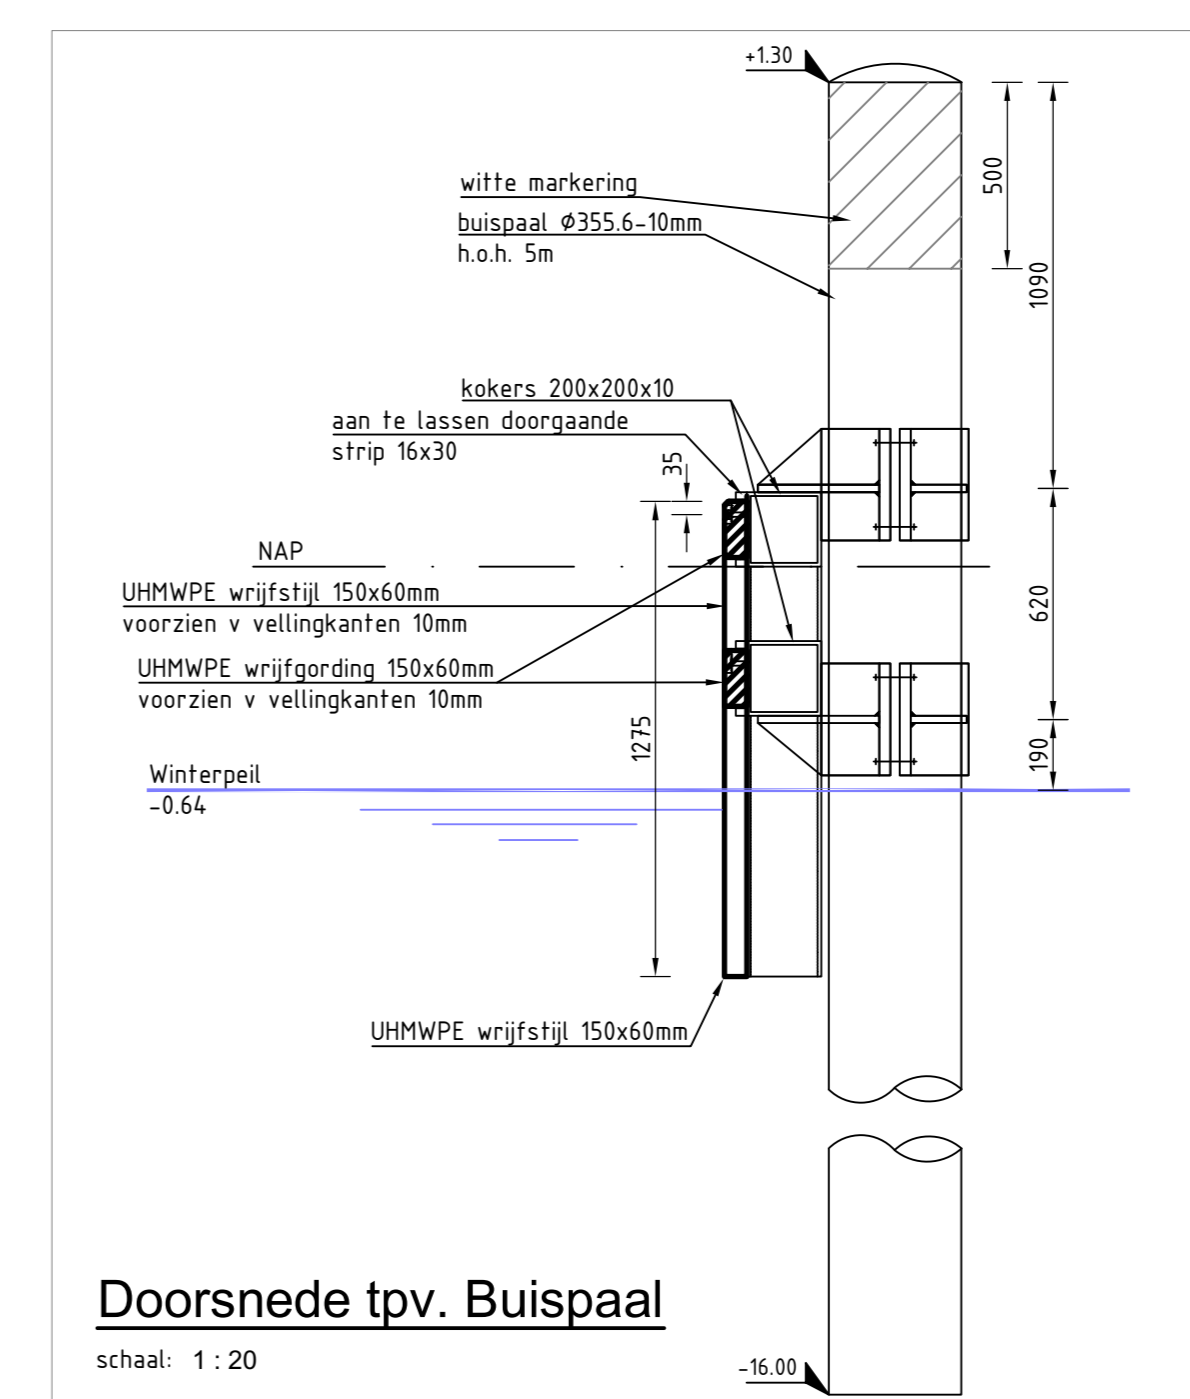

Provincie Zuid-Holland  
 project: Nautische Voorzieningen Vaarwegen  
 situatie: Situatie locatie 7  
 document: Definitief  
 schaal: 1:500  
 datum: 1-25-2010  
 blad: 1 van 1  
 projectnummer: BFB758-TEK-NV-BOD-007