

5865

13495

-8.07.351.3
-1.8/3.119.1

5.1.2e

Directie

PROVINCIAAL BESTUUR VAN ZUID-HOLLAND	
INGEK.	2 8 DEC. 1978
B - 6	5865 (1 / 10. 078.)
RA 244-11-78-30 op Lijkhamm. 15/11	

Provinciaal Bestuur van Zuid-Holland,
Provinciehuis,
Koningskade 1-2,
Den Haag.

Uw ref:

5.1.2e
Uw ref: ADjr/cr

Rijswijk (Z.-H.) 22 december 1978.

Mijne heren,

Naar aanleiding van uw brief van 7 december j.l., uw ref. Afd. 1, No. B 5013 inzake privaatrechtelijke vergunning, bericht ik u, dat ik per 1 augustus j.l. mijn bezit te Noorden heb overgedragen aan de heer 5.1.2e thans wonende 5.1.2e te Noorden, post Woerdense Verlaat.

Ik verzoek u de vergunning op naam van de heer 5.1.2e te willen overschrijven, waarvoor mijn dank.

Inmiddels teken ik,

hoogachtend,

5.1.2e

Privé adres:

5.1.2e

PROVINCIALE WATERSTAAT
Gouwsluiseweg no. 2
ALPHEN a/d RIJN

t.a.v. [REDACTED] 5.1.2e

Woerdense Verlaat, 6 febr.1979.

Mijne Heren,

betr. : Ontheffing verleend aan [REDACTED] 5.1.2e

Naar aanleiding van het onderhoud met Uw [REDACTED] 5.1.2e op
5 februari, verzoek ik U beleefd de ontheffing, zoals deze
werd verleend aan de heer [REDACTED] 5.1.2e te willen verlengen
en over te schrijven op mijn naam.

Hiermede refereer ik tevens aan aan brief van de heer
[REDACTED] 5.1.2e dd 22 december 1978, gericht aan het Provinciaal
Bestuur van Zuid Holland te Den Haag.

U bij voorbaat dankend voor uw medewerking, verblijf ik,
met vriendelijke groeten,

hoogachtend,

[REDACTED] 5.1.2e

[REDACTED] 5.1.2e



PROVINCIALE WATERSTAAT ZUID-HOLLAND

PROVINCIEHUIS KONINGSKADE 2 2506 AA S-GRAVENHAGE

TEL. (070) 264111 TELEX 31088 edkzh nl

13495

Aan het College van Gedeputeerde
Staten van Zuid-Holland
te
's-Gravenhage

No. 196871/M

Bericht op: kantbrief van
3 jan. 1979,
no. B 5865 (1e afd.).

Datum: 17 OKT. 1979

terug 2
Bijlagen: nieuwe 8 tek.+ 1 conc.-
vergunning

Onderwerp: Plassenverordening Zuid-Holland.
Eigendomsrecht. Aanlegsteiger
in de Nieuwkoopse plassen (Kade-
wetering) in de gemeente Nieuwkoop.

PROVINCIAAL BESTUUR VAN ZUID-HOLLAND
INGEK. 19 OKT 1979
B no. 13495 (1e afd.)
R.A.

1. Inleiding.

De 5.1.2e te Wassenaar deelt uw college in de hierbij teruggaande brief van 22 december 1978 mede, dat hij zijn bezit in Noorden (het perceel plaatselijk bekend 5.1.2e te Noorden) per 1 augustus 1978 heeft overgedragen aan de heer 5.1.2e te Noorden.

Naar aanleiding hiervan bericht ik uw college het volgende.

2. Beschouwing.

Bij besluit van 14 november 1978, B no. 13529, heeft uw college aan de heer 5.1.2e te Noorden op grond van de Plassenverordening Zuid-Holland ontheffing verleend voor het hebben van een aanlegsteiger in de Nieuwkoopse plassen te Nieuwkoop. Tevens is aan hem vergunning verleend op grond van het eigendomsrecht van de provincie Zuid-Holland bij besluit van 14 november 1978, B no. 5013. De heer 5.1.2e verzoekt thans eerder genoemde ontheffing en vergunning over te schrijven op naam van de nieuwe

RF.

eigenaar, 5.1.2e

Naar aanleiding hiervan heeft tussen mijn dienst en 5.1.2e een (gesprek) plaatsgevonden, hetgeen resulteerde in het hier eveneens bijgaande verzoek om ontheffing van de heer 5.1.2e dd. 6 februari 1979.

De aanlegsteiger is gelegen in het perceel, kadastraal bekend gemeente Nieuwkoop, sectie G, no. 87. Het betreft een 7 m brede strook land, gemeten vanaf de zuidelijke oever van de Kadewetering, die in 1969 in verband met de verbetering van het rijwielpad no. 47 (Hollandsekade) in eigendom is overgedragen aan de provincie Zuid-Holland.

Door verzoeker zullen jaarlijks precariorechten moeten worden betaald. Thans is dit een bedrag van f 50,--. Opgemerkt zij dat de steiger is gelegen binnen de begrenzing van het voormalige meldingsgebied, voorkomende onder no. 40 op de lijst van natuurgebieden.

Aangezien het hier een overschrijving betreft van een bestaand werk, behoeft mijns inziens de hoofd-ingenieur-directeur voor de Landinrichting, Grond- en Bosbeheer niet gehoord te worden.

3. Conclusie.

Tegen inwilliging van het verzoek behoeft naar mijn mening op grond van de Plassenverordening Zuid-Holland en op grond van het eigendomsrecht geen bezwaar te worden gemaakt.

4. Advies.

In verband met het vorengaande geef ik uw college in overweging:

- I. de bij besluiten van 14 november 1978, B nos. 13529 en 5013, aan de heer 5.1.2e verleende ontheffing en vergunning in te trekken;
- II. aan de heer 5.1.2e 5.1.2e te Noorden


(post Woerdense Verlaat) (3651 LV), op grond van het eigendomsrecht vergunning te verlenen overeenkomstig het hierbij gevoegde concept;

- III. aan de heer 5.1.2e 5.1.2e te 3651 LV Noorden (post Woerdense Verlaat), als gebruiker van het perceel kadastraal bekend gemeente Nieuwkoop, sectie G no. 87 (ged.) een ontheffing te verlenen tot het hebben van een houten aanlegsteiger in de Nieuwkoopse plassen te Nieuwkoop, met gebruikmaking van de voorschriften Sn 12 (groen), district no. 3, tekening no. 34352. Een afschrift van het besluit ware eveneens te zenden aan de hoofdingenieur-directeur voor de Landinrichting, Grond- en Bosbeheer.

R/V

De directeur-hoofdingenieur,

5.1.2e

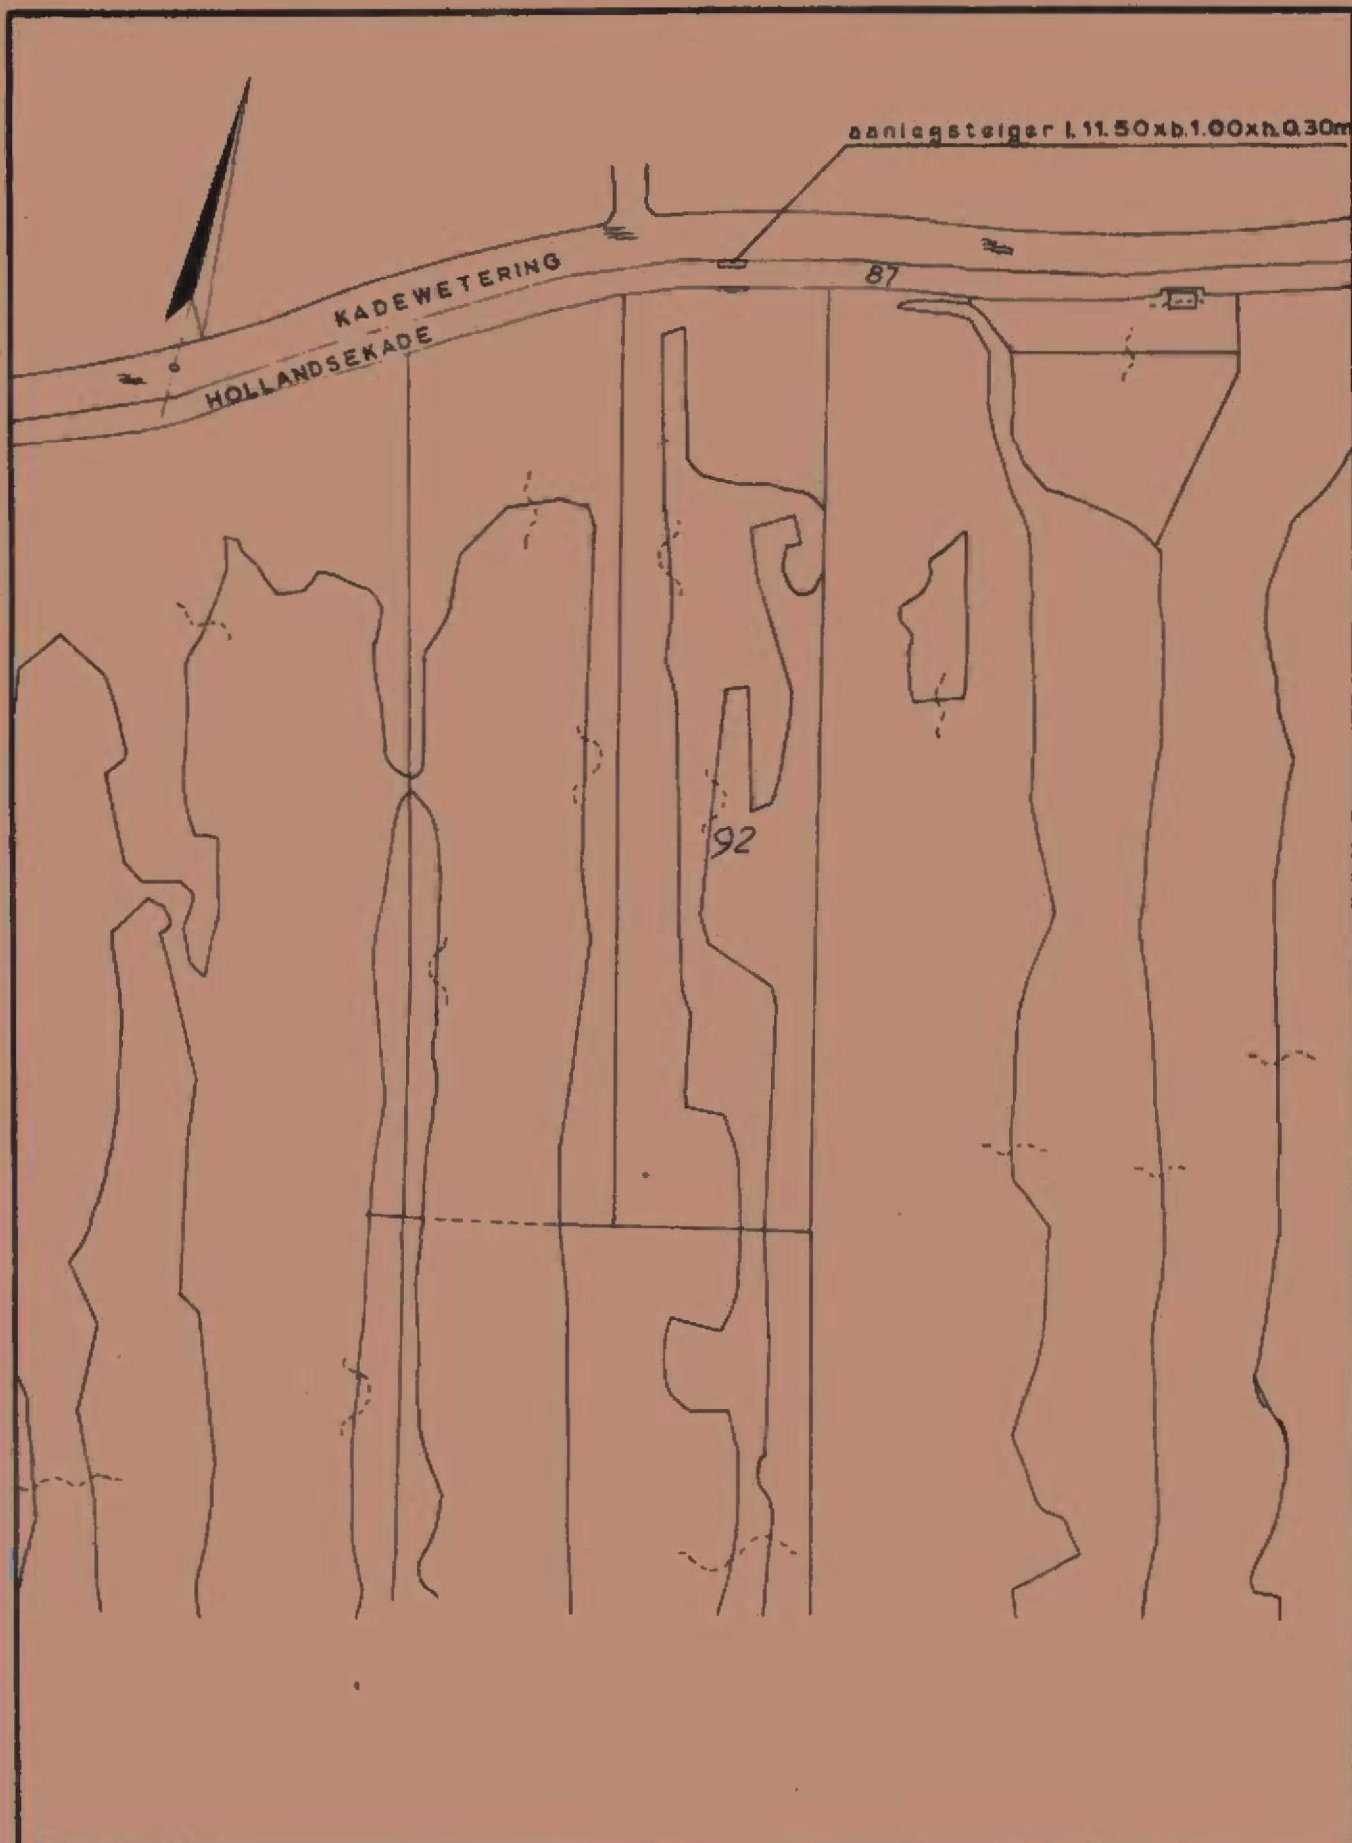

PROVINCIALE WATERSTAAT IN ZUID-HOLLAND

AFD. MILIEU C.A.

Plassenverordening Zuid-Holland

werken : IN DE NIEUWKOOPSE PLASSEN

naam **5.1.2e** NOORDEN (GEM. NIEUWKOOP)

kad. bekend gem. NIEUWKOOP sectie nr. G 87



Behoort bij besluit van
Gedeputeerde Staten der
provincie Zuid-Holland,
d.d. 5 februari 1980
No. B13/85

Mij bekend,
De Griffier der Staten.

SCHAAL 1:2000

NUMMER 34352

GET. G.S.

GEZ.

5/ *DD*
-8. FEB. 1980
-8. FEB. 1980

1^e AFDELING

Klassificatienummer:

VERGADERING GEDEPUTEERDE STATEN

- 5 FEB. 1980 No. 162

Ambtenaar:	5.1.2e	Bur. hfd.	datum
Bureau:	IV	23/10	
B. nos.	5865 ⁷⁸ 13495		
Naar:	bureau II <i>[Handwritten signature]</i>	Ald. chef	datum

ONDERWERP:
Plassenverordening Zuid-Holland
steiger in de Nieuwkoopse plassen te Nieuwkoop
Verzoek om ontheffing van de heer 5.1.2e *te Noorden*

Naar Griffier:	Ald. chef	Griffier	Commissaris		
Aan de Gedeputeerde[n]:	Paraaf	Paraaf	datum	Paraaf	datum
		HB	24/10		

Aantekeningen G.S.:

Korte inhoud: De provinciale waterstaat adviseert het verzoek af te wijzen voor wat betreft
en voor het overige ontheffing te verlenen.
Thans ware de gemeente in te lichten.

Ambtelijke adviezen:

Advies G.A.: Conform het advies van de dhi vd pw besluiten.

Aanwijzingen voor registratuur:
TE RAPPELEREN OP:
NA UITVOERING AANSCHEFFING
bureau V

154-78. NOTA z.o.z.

Afschrift aan:	zie slot concept (rapport dhi vd pw d.d. 17-10-79 no. 9087/14)	
Naar typekamer	Naar expeditie	Bijlagen:
dd.: -8. FEB. 1980	dd.: 23.3.1980	t.w. <i>bij besluit afschriften en arch. f.</i>
geschr.: <i>al</i>	verz.: 23.3.1980	<i>1 gewaarmerkte tekening (nog te waarmerken)</i>
coll.: <i>W/m</i>	naar reg.: 23.3.1980	<i>pw: 2x afschrift besluit + 2x gewaarmerkte tekening</i>

11. FEB. 1980

Gedeputeerde staten van Zuid-Holland,


gelezen het verzoek van [redacted] 5.1.2e [redacted] 5.1.2e
[redacted] 5.1.2e te Noorden, d.d. 6 februari 1979
om ontheffing op grond van de Plassenverordening Zuid-Hol-
land tot het hebben van een houten aanlegsteiger in de
Nieuwkoopse plassen

op/aan het perceel , kadastraal bekend gemeente
Nieuwkoop,
sectie G, , no(2) 87 (ged)

overwegende, dat het onderhavige perceel is gelegen
in het landelijk deel van de gemeente Nieuwkoop
en in het watergebied van de provincie Zuid-Holland;
dat bij besluit van 14 november 1978, no.B13529, aan de heer
[redacted] 5.1.2e te Noorden ontheffing is verleend krachtens de
Plassenverordening Zuid-Holland tot het hebben van de
onderhavige aanlegstiger in voerzvermeld perceel;
dat adressant thans eigenaar is van de aanlegsteiger;
dat voerzvermelde ontheffing dient te worden ingetrokken;

gelet op de Plassenverordening Zuid-Holland;

I. de bij besluit van 14 november 1978, no.B13529, aan de heer
[redacted] 5.1.2e verleende ontheffing in te trekken;

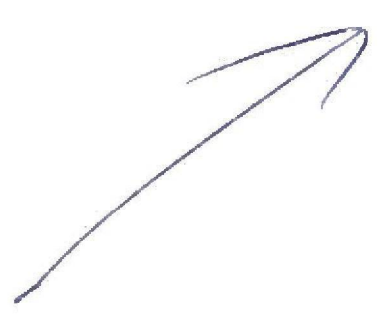

II. aan de heer
te Noorden,

5.1.2e

5.1.2e

als gebruiker van het perceel , kadastraal
bekend gemeente Nieuwkoop,
sectie G , no 87 (ged.)
verder te noemen de houder van de ontheffing, ontheffing
te verlenen van het bepaalde in de Plassenverordening
Zuid-Holland tot het hebben van een houten aanlegsteiger
in de Nieuwkoopse plassen te Nieuwkoop

overeenkomstig plaats, vorm en afmetingen zoals is aange-
geven op de bij dit besluit behorende en als zodanig ge-
waarmerkte tekening no. 34352 ;

magneetkaart: S 12 (groen) ~~+ 8 13 (groen)~~

district no. 3

burgemeester en wethouders van: Nieuwkoop

invoezen: hoofdingenieur - directeur voor de Landinrichting

~~datum:~~

Grond- en Bosbeheer :

5.1.2e

5.1.2e

Wassenaar;

postadres adreszant:

5.1.2e



Afd. : 1
No. : B13495
Bijl. : 1

GEDEPUTEERDE STATEN VAN ZUID-HOLLAND,

gelezen het verzoek van de heer **5.1.2e** **5.1.2e** te Noorden d.d. 6 februari 1979 om ontheffing op grond van de Plassenverordening Zuid-Holland tot het hebben van een houten aanlegsteiger in de Nieuwkoopse plassen aan het perceel, kadastraal bekend gemeente Nieuwkoop sectie G, no. 87 (gedeeltelijk);

overwegende dat het onderhavige perceel is gelegen in het landelijk deel van de gemeente Nieuwkoop en in het watergebied van de provincie Zuid-Holland;

dat bij besluit van 14 november 1978, no. B13529, aan de heer **5.1.2e** te Noorden ontheffing is verleend krachtens de Plassenverordening Zuid-Holland tot het hebben van de onderhavige aanlegsteiger in vorenvermeld perceel;

dat adressant thans eigenaar is van de aanlegsteiger;

dat vorenvermelde ontheffing dient te worden ingetrokken;

gelet op de Plassenverordening Zuid-Holland;

B E S L U I T E N :

I. de bij besluit van 14 november 1978, no. 13529, aan de heer **5.1.2e** verleende ontheffing in te trekken;

II. aan de heer **5.1.2e** **5.1.2e** te Noorden als gebruiker van het perceel, kadastraal bekend gemeente Nieuwkoop sectie G, no. 87 (gedeeltelijk), verder te noemen de houder van de ontheffing, ontheffing te verlenen van het bepaalde in de Plassenverordening Zuid-Holland tot het hebben van een houten aanlegsteiger in de Nieuwkoopse plassen te Nieuwkoop overeenkomstig plaats, vorm en afmetingen zoals is aangegeven op de bij dit besluit behorende en als zodanig gewaarmerkte tekening no. 34352, zulks behoudens rechten van derden en onder de volgende voorschriften:

- 1e. de houder van de ontheffing moet de rietkraag voor en het struikgewas op de oever intact laten en bij- en/of herplanten ten genoegen van de directeur-hoofdingenieur van de provinciale waterstaat in Zuid-Holland;
- 2e. de houder van de ontheffing moet het werk onderhouden ten genoegen van de directeur-hoofdingenieur voornoemd; tot het onderhoud behoort mede het jaarlijks carbolineren of teren van het houtwerk;

- 3e. de houder van de ontheffing mag zonder schriftelijke toestemming van hun college geen veranderingen of uitbreidingen aan het werk aanbrengen, in welke vorm ook;
- 4e. de houder van de ontheffing moet bij het vervallen of intrekken van de ontheffing het werk volledig opruimen ten genoegen van hun college;
- III. de houder van de ontheffing er op te wijzen, dat ingevolge artikel 7 van de Plassenverordening Zuid-Holland, binnen dertig dagen na verzending van dit besluit, voor hem beroep open staat op de Kroon;
- IV. de houder van de ontheffing er op te wijzen, dat deze ontheffing andere vergunningen en/of ontheffingen niet overbodig maakt en voorts, dat met het verlenen van deze ontheffing niet wordt vooruitgelopen op een eventuele wijziging van de bestemming van het onroerend goed waarop dit besluit betrekking heeft;
- V. de houder van de ontheffing er op te wijzen, dat hun college bevoegd is deze ontheffing in te trekken, indien de aan deze ontheffing verbonden voorschriften niet worden nageleefd; hun college is daartoe ook bevoegd, indien de door vorengenoemde verordening beschermde belangen dat nodig maken en andere maatregelen daarvoor geen oplossing bieden; die andere maatregelen zijn:
- a. het wijzigen van de aan deze ontheffing verbonden voorschriften;
- b. het aan deze ontheffing verbinden van nadere voorschriften;
- VI. dit besluit te zenden aan:
- a. adressant, als beschikking op het verzoek onder mededeling, dat hij zich voor inlichtingen over de ontheffing en de voorschriften kan wenden tot het districtshoofd van de provinciale waterstaat in Zuid-Holland, kantoorhoudende Gouwsluisseweg 2 te Alphen aan den Rijn, telefoon 01722-73045;
- b. burgemeester en wethouders van Nieuwkoop;
- c. hoofdingenieur-directeur voor landinrichting, grond- en bosbeheer in de provincie Zuid-Holland;
- d. 5.1.2e 5.1.2e te Wassenaar;
- e. de directeur-hoofdingenieur van de provinciale waterstaat in Zuid-Holland te 's-Gravenhage, ter kennisneming.

's-Gravenhage, 5 februari 1980.
Gedeputeerde staten voornoemd,

5.1.2e

M. Vrolijk, voorzitter.

5.1.2e

griffier.

Verzonden: 0801 8 80

J. DE VRIES