

11324

NOORDEN. 29 maart 1978.

5.1.2e

-1013.1191

Aan
het College van Gedeputeerde Staten
der Provincie Zuid-Holland,
Koningskade 1-2,
Den Haag.

PROVINCIAAL BESTUUR VAN ZUID-HOLLAND	
INGEK.	3 0 MAART 1978
B no.	11324 (1e afd.)
R.A.:	

Betreft: Plassenverordening Zuid-Holland.

Geacht College,

Hiermede verzoek ik u de ten name van de heer 5.1.2e
5.1.2e staande werken (uw beschikking van 16 oktober 1963)
in verband met eigendomsoverdracht te mijnen name te doen
stellen. ?

In afwachting van uw bericht, teken ik,

5.1.2e

/ hoogachtend,

5.1.2e



PROVINCIALE WATERSTAAT ZUID-HOLLAND

 PROVINCIEHUIS KONINGSKADE 2 'S-GRAVENHAGE TEL. (070) 264111
 TELEX 31088 cdvzh nl

PROVINCIAAL BESTUUR VAN ZUID-HOLLAND

INGEK.

24 AUG 1978

B no.

12838

(1e afd.)

R.A.:

Aan

 het college van gedeputeerde staten
 van Zuid-Holland
 te 's-Gravenhage.

No. 186826/M.

 Bericht op: kantbrief van
 3 april 1978, B.no. 11324
 (1e afd.)

f. z. a.

Datum: 22 AUG. 1978

terug -1-

 Bijlagen: nieuwe -7 tek. +
 2 concepten-

 Onderwerp: Plassenverordening Zuid-Holland.
 Werk in de Nieuwkoopse Plassen
 te Nieuwkoop.
1. Inleiding.

5.1.2e te Noorden (gemeente Nieuwkoop) verzoekt uw college in de hierbij teruggaande brief van 29 maart 1978, de ontheffing (uw besluit van 16 oktober 1963, G.S.no.455) welke is verleend aan 5.1.2e op zijn naam te zetten.

Naar aanleiding hiervan bericht ik u het volgende.

2. Beschouwing.

Bij onderzoek is gebleken, dat 5.1.2e een langs de zuidelijke oever van de Kadewetering gelegen aanlegsteiger, lang 11,50 m, breed 1,00 m en hoog 0,30 m boven het polderpeil wenst te behouden en de ontheffing op zijn naam wil stellen.

Bij besluit van 16 oktober 1963, G.S.no.455, is door uw college aan 5.1.2e te 's-Gravenhage, ontheffing verleend tot het maken en hebben van een aanlegsteiger, lang 3,65 m, breed 1,45 m en hoog 0,45 m boven het polderpeil, en een beschoeiing aan

-weerszijden-

ngn.

Verzeker bij uw antwoord datum en nummer van dit schrijven te vermelden.

weerszijden van deze steiger, elk ter lengte van 6,10 m. Deze werken waren gelegen in het perceel kadastraal bekend gemeente Nieuwkoop, sectie F, no.989. Dit perceel was eigendom van [redacted] 5.1.2e [redacted] voornoemd.

In 1969 is een 7,00 m brede strook land, gemeten vanaf de zuidelijke oever van de Kadewetering, in eigendom overgedragen aan de provincie Zuid-Holland, een en ander in verband met de verbetering van het rijwielpad no.47 (Hollandse kade). Deze strook is kadastraal bekend gemeente Nieuwkoop, sectie G no.87. Als onderdeel van de verbeteringswerkzaamheden werd langs de gehele noordelijke oever van de Hollandse kade een 0,10 m hoge beschoeiing gemaakt. De onderhavige aanlegsteiger, lang 11,50 m, breed 1,00m en hoog 0,30 m, was toen reeds aanwezig en is ongemoeid gelaten. De aan weerszijden van deze steiger aanwezige beschoeiingen zijn evenwel verwijderd.

Adressant verzoekt uw college thans ontheffing tot het hebben van voornoemde in de loop der jaren van afmetingen veranderde aanlegsteiger. In 1975 is het woonhuis van [redacted] 5.1.2e [redacted] plaatselijk bekend [redacted] 5.1.2e [redacted] door adressant gekocht.

Door verzoeker zullen met ingang van 1 januari 1978 jaarlijks precariorechten moeten worden betaald, welk bedrag als volgt kan worden gespecificeerd:

voor het hebben van een aanlegsteiger langs de noordelijke oever van de Hollandse kade ter lengte van 11,50 m à f ⁴3,25 per strekkende meter is afgerond f 48,--.

— (afgerond op 12 m').

3. Conclusie.

Tegen inwilliging van het verzoek behoeft naar mijn mening op grond van de Plassenverordening Zuid-Holland en op grond van het Eigendomsrecht geen bezwaar te worden gemaakt.

Opgemerkt zij, dat het werk is uitgevoerd binnen de begrenzing van het voormalige meldingsgebied, voorkomende onder no.40 op de lijst van natuurgebieden.

4. Advies.

In verband met het vorenstaande geef ik uw college -nadat het college van burgemeester en wethouders van Nieuwkoop en de hoofdingenieur-directeur voor de Landinrichting, Grond- en Bosbeheer te 's-Gravenhage op de gebruikelijke wijze zijn gehoord- in overweging:

- I. de bij besluit van 16 oktober 1963, G.S.no.455, aan 5.1.2e verleende ontheffing in te trekken en
- II. aan 5.1.2e te Noorden (gemeente Nieuwkoop), ontheffingen te verlenen overeenkomstig de hierbij gevoegde concept-ontheffingen.

De directeur-hoofdingenieur,

5.1.2e

Griffie

aan de heer 5.1.2e
te Noorden (gemeente Nieuwkoop), als gebruiker
van het perceel, kadastraal bekend gemeente

Nieuwkoop,
sectie G, no 87 (gedeeltelijk)
verder te noemen de houder van de ontheffing, tot wederopzegging ontheffing
te verlenen van het bepaalde in de Plassenverordening Zuid-Holland, tot het
hebben van een aanlegsteiger ~~te Nieuwkoop~~
~~in de Nieuwkoopse plassen te Nieuwkoop~~

overéénkomstig plaats, vorm en afmetingen zoals aangegeven op de bij dit
besluit behorende en als zodanig gewaarmerkte tekening, zulks behoudens
rechten van derden en onder de volgende voorschriften:

- 1e. de houder van de ontheffing moet de rietkraag voor en het struikgewas op de
oever zoveel mogelijk intact laten en zonodig bijplanten;
- 2e. de houder van de ontheffing moet ~~het~~ het werk
onderhouden ten genoegen van de directeur-hoofdingenieur van de provinciale
waterstaat in Zuid-Holland; tot het onderhouden behoort mede het jaarlijks
carboleren in bruine kleur of teren van het houtwerk;
- 3e. de houder van de ontheffing mag zonder schriftelijke goedkeuring van hun col-
lege geen veranderingen of uitbreidingen aan het werk
aanbrengen, in welke vorm ook;
- 4e. de houder van de ontheffing moet bij het vervallen of intrekken van de ont-
heffing ~~het~~ het werk volledig opruimen ten
genoegen van hun college;

de houder van de ontheffing er op te wijzen, dat ingevolge artikel 7 van de
Plassenverordening Zuid-Holland, binnen dertig dagen na verzending van dit
besluit, voor hem beroep open staat op de Kroon;

de houder van de ontheffing erop te wijzen, dat deze ontheffing andere ver-
gunningen en/of ontheffingen niet overbodig maakt en voorts, dat met het
verlenen van deze ontheffing niet wordt vooruitgelopen op een eventuele wijzi-
ging van de bestemming van het onroerend goed waarop dit besluit betrekking
heeft;

dit besluit te zenden aan:

- a. adressant, als beschikking op het verzoek, onder mededeling, dat hij zich
voor nadere inlichtingen omtrent de ontheffing kan wenden tot het dis-
trictshoofd van de provinciale waterstaat in Zuid-Holland, kantoor hou-
dende Gouwsluisseweg 2
te Alphen aan den Rijn (telefoon: 01720-73045);
- b. burgemeester en wethouders ~~der gemeente~~ ^{VAN} Nieuwkoop;
- c. hoofdingenieur-directeur voor de Landinrichting in de provin-
cie Zuid-Holland te 's-Gravenhage en
- d. de directeur-hoofdingenieur van de provinciale waterstaat in Zuid-Holland
te 's-Gravenhage,
ter kennisneming.

Grond- en Bosbeheer

VERGADERING GEDEPUTEERDE STATEN

12 SEP. 1978

No.

101

ONDERWERP:

Plassenverordening Z-H.
Eigendomsrecht prov. Z van

5.1.2e

in de

Nieuwkoopse Plassen te
Nieuwkoop.

Verzoek om ontheffing.

Ambtenaar:

5.1.2e

25/8

Bur. hfd.

datum

Bureau:

IV

B. nos.

11324

12838

Naar:

Bur. I

5.1.2e

5.1.2e

Afd. chef

datum

2: gfd - l 30/8

5.1.2e

11/9

Naar Griffier:

Afd. chef

Griffier

Commissaris

Aan de Gedeputeerde(n):

Paraaf

drs. J. Borgman

5.1.2e

Paraaf

datum

Paraaf

datum

Paraaf

datum

5.1.2e

25/8

Korte inhoud:

De provinciale waterstaat adviseert ontheffing voor nevenstaande werken te verlenen.

Thans ware de gemeente in te lichten., alsmede de 5.1.2e landinrichting enz.

Bij besl. van 16-10-63 GS 455 heeft UC aan 5.1.2e

5.1.2e ontheffing verleend voor een aanlegsteiger en een oeververdediging in nevenvermelde plassen. 5.1.2e is eigenaar van genoemde werken en verzoekt de ontheffing van 5.1.2e op zijn naam over te

De beschouwing is verwijderd. 5.1.2e schrijven. In de loop der jaren is de aanlegsteiger wel van vorm veranderd. De DHI heeft geen bezwaar tegen het verlenen van een ontheffing/vergunning ex PLV en eigendomsrecht.

Afdeling, bur I: Labra daadwerkelijk zal worden overgegaan tot het verlenen van een ontheffing ingevolge de Plassenverordening ZH zal de ontheffing ingevolge het Eigendomsrecht worden opgesteld.

Advies G.A.: 1) cfm. concept aan ommszijde schrijven aan burgemeester en wethouders der gemeente Nieuwkoop + 5.1.2e

2) beslissen dat bij geen bezwaar c.q. tijdige reactie van de gemeente de ontheffing cfm. wordt verleend, alsmede de vergunning ex eigendomsrecht, 115-76.

NOTA 207

Aanwijzingen voor registratuur:

5.1.2e

TE RAPPELEREN OP:

Een maand na verzending
retour aan beh.ambt.

Afschrift aan:

5.1.2e

(rapport d.d. 22 augustus 1978 no 186826/M) +

ontw.besch,

Naar typekamer

Naar expeditie

d.d.:

12 SEP. 1978

d.d.:

12 SEP. 1978

geschr.:

verz.:

19 SEP. 1978

coll.:

naar reg.:

19 SEP. 1978

Bijlagen:

t.w.

een ontwerp-beschikking

een tekening gemerkt (X)

ONDERWERP:

Plassenverordening Z-H.
Werken van de heer 5.1.2e
5.1.2e in de Nieuwkoopse
Plassen te Nieuwkoop.

Aan

- 2) De hoofdingenieur.directeur voor de land-
inrichting, grond- en bosbeheer in de
provincie Z-H,

- 1) ~~het college van~~ Burgemeester
en wethouders ~~der gemeente~~
van Nieuwkoop

5.1.2e

Hierbij delen wij u mede, dat wij voornemens zijn
op een daartoe strekkend verzoek een ontheffing krach-
tens de Plassenverordening Z-H

te verlenen overeenkomstig bijgaand concept.

Indien genoemd concept u aanleiding mocht geven
tot opmerkingen, mogen wij u verzoeken hiervan binnen
een maand na verzending van dit schrijven mededeling
te doen.

Mocht binnen dit tijdvak geen bericht zijn ont-
vangen, dan zal worden aangenomen, dat uwerzijds te-
gen de voorgenomen beschikking geen bezwaar bestaat.

Ged. st. enz.,

gelezen het verzoek d.d. 29 maart 1978 van de heer 5.12e 5.12e te Noorden, om ontheffing uit hoofde van de Plassenverordening Z-H tot het hebben van een aanlegsteiger in de Nieuwkoopse Plassen te Nieuwkoop, en wel tegen het perceel kadastraal bekend gemeente Nieuwkoop, sectie G, no. 87(gedeeltelijk);

overwegende, dat het onderhavige perceel is gelegen in het landelijk deel van de gemeente Nieuwkoop en in het watergebied van de provincie Z-H;

dat bij besluit van 16 oktober 1963, G.S. no. 455, aan dd 5.12e te Scheveningen tot wederopzegging ontheffing uit hoofde van de Plassenverordening, is verleend tot het maken en hebben van een aanlegsteiger en een oeververdediging ter hoogte van voornoemd perceel;

dat door werkzaamheden ter plaatse genoemde beschoeiing is verwijderd, terwijl de aanlegsteiger in de loop der tijden van vorm is veranderd;

dat adressant thans eigenaar van de aanlegsteiger is;

dat tegen het verlenen van de gevraagde ontheffing, onder het geven van voorschriften, naar het oordeel van hun college geen overwegende bezwaren bestaan;

dat daartoe de ontheffing van 16 oktober 1963, G.S. no. 455, ingetrokken dient te worden;

gelet op de Plassenverordening Z-H;

B E S L U I T E N :

I. de bij besluit van 16 oktober 1963, G.S. no. 455, aan de heer 5.12e te Scheveningen verleende ontheffing in te trekken.

(f.i. omhaalde rood inl. concept-ontheffing-A)



PROVINCIAAL BESTUUR VAN ZUID-HOLLAND

Aan

burgemeester en wethouders van
NIEUWKOOP,
 de h.i.d. voor landinrichting, grond-
 en bosbeheer in de provincie Zuid-Holland,
 van Speykstraat 13 te 's-GRAVENHAGE.

Afd. : 1
 No. : B12838
 Bijlagen : 2

's-Gravenhage, 12 september 1978.
 Verzonden:

19 SEP 1978

Onderwerp:

Plassenverordening Zuid-
 Holland.
 Werken van de heer
 5.1.2e in de Nieuwkoopse
 plassen te Nieuwkoop.

Hierbij delen wij u mede, dat wij voornemens zijn op een daartoe strekkend verzoek een ontheffing krachtens de Plassenverordening Zuid-Holland te verlenen overeenkomstig bijgaand concept.

Indien genoemd concept u aanleiding mocht geven tot opmerkingen, mogen wij u verzoeken hiervan binnen een maand na verzending van dit schrijven mededeling te doen.

Mocht binnen dit tijdvak geen bericht zijn ontvangen, dan zal worden aangenomen, dat uwerzijds tegen de voorgenomen beschikking geen bezwaar bestaat.

Gedeputeerde staten van
 Zuid-Holland,

, voorzitter.

, griffier.



PROVINCIAAL BESTUUR VAN ZUID-HOLLAND

Afd. :
No. :

GEDEPUTEERDE STATEN VAN ZUID-HOLLAND,

gelezen het verzoek d.d. 29 maart 1978 van de heer **5.1.2e** **5.1.2e** **5.1.2e** te Noorden, om ontheffing uit hoofde van de Plassenverordening Zuid-Holland tot het hebben van een aanlegsteiger in de Nieuwkoopse plassen te Nieuwkoop, en wel tegen het perceel, kadastraal bekend gemeente Nieuwkoop, sectie G, no. 87 (gedeeltelijk);

overwegende, dat het onderhavige perceel is gelegen in het landelijk deel van de gemeente Nieuwkoop en in het watergebied van de provincie Zuid-Holland;

dat bij besluit van 16 oktober 1963, G.S. no. 455, aan de **5.1.2e** **5.1.2e** te Scheveningen tot wederopzegging ontheffing uit hoofde van de Plassenverordening Zuid-Holland is verleend tot het maken en hebben van een aanlegsteiger en een oeververdediging ter hoogte van voornoemd perceel;

dat door werkzaamheden ter plaatse genoemde beschoeiing is verwijderd, terwijl de aanlegsteiger in de loop der tijden van vorm is veranderd;

dat adressant thans eigenaar van de aanlegsteiger is;

dat tegen het verlenen van de gevraagde ontheffing, onder het geven van voorschriften, naar het oordeel van hun college geen overwegende bezwaren bestaan;

dat daartoe de ontheffing van 16 oktober 1963, G.S. no. 455, ingetrokken dient te worden;

gelet op de Plassenverordening Zuid-Holland;

B E S L U I T E N :

I. de bij besluit van 16 oktober 1963, G.S. no. 455, aan de heer **5.1.2e** **5.1.2e** te Scheveningen verleende ontheffing in te trekken;

II. aan de heer **5.1.2e** **5.1.2e** te Noorden (gemeente Nieuwkoop), als gebruiker van het perceel, kadastraal bekend gemeente Nieuwkoop, sectie G, no. 87 (gedeeltelijk), verder te noemen de houder van de ontheffing, tot wederopzegging ontheffing te verlenen van het bepaalde in de Plassenverordening Zuid-Holland tot het hebben van een aanlegsteiger in de Nieuwkoopse plassen te Nieuwkoop, overeenkomstig plaats, vorm en afmetingen zoals aangegeven op de bij dit besluit behorende en als zodanig gewaarmerkte tekening, zulks behoudens rechten van derden en onder de volgende voorschriften:

- 1e. de houder van de ontheffing moet de rietkraag voor en het struikgewas op de oever zoveel mogelijk intact laten en zonodig bijplanten;
- 2e. de houder van de ontheffing moet het werk onderhouden ten genoegen van de directeur-hoofdingenieur van de provinciale waterstaat in Zuid-Holland; tot het onderhouden behoort mede het jaarlijks carbolineren in bruine kleur of teren van het houtwerk;
- 3e. de houder van de ontheffing mag zonder schriftelijke goedkeuring van hun college geen veranderingen of uitbreidingen aan het werk aanbrengen, in welke vorm ook;
- 4e. de houder van de ontheffing moet bij het vervallen of intrekken van de ontheffing het werk volledig opruimen ten genoegen van hun college;

III. de houder van de ontheffing er op te wijzen, dat ingevolge artikel 7 van de Plassenverordening Zuid-Holland, binnen dertig dagen na verzending van dit besluit, voor hem beroep open staat op de Kroon;

IV. de houder van de ontheffing er op te wijzen, dat deze ontheffing andere vergunningen en/of ontheffingen niet overbodig maakt en voorts, dat met het verlenen van deze ontheffing niet wordt vooruitgelopen op een eventuele wijziging van de bestemming van het onroerend goed waarop dit besluit betrekking heeft;

V. dit besluit te zenden aan:

- a. adressant, als beschikking op het verzoek, onder mededeling, dat hij zich voor nadere inlichtingen omtrent de ontheffing kan wenden tot het districtshoofd van de provinciale waterstaat in Zuid-Holland, kantoorhoudende Gouwsluisseweg 2 te Alphen aan den Rijn (telefoon: 01720-73045);
 - b. burgemeester en wethouders van Nieuwkoop;
 - c. de hoofdingenieur-directeur voor landinrichting, grond- en bosbeheer in de provincie Zuid-Holland te 's-Gravenhage, en
 - d. de directeur-hoofdingenieur van de provinciale waterstaat in Zuid-Holland te 's-Gravenhage,
- ter kennisneming.

's-Gravenhage,
Gedeputeerde staten voornoemd,

, voorzitter.

, griffier.

Verzonden:



PROVINCIAAL BESTUUR VAN ZUID-HOLLAND

Afd. :
No. :

CONCEPT

GEDEPUTEERDE STATEN VAN ZUID-HOLLAND,

gelezen het verzoek d.d. 29 maart 1978 van de heer **5.1.2e** **5.1.2e** te Noorden, om ontheffing uit hoofde van de Plassenverordening Zuid-Holland tot het hebben van een aanlegsteiger in de Nieuwkoopse plassen te Nieuwkoop, en wel tegen het perceel, kadastraal bekend gemeente Nieuwkoop, sectie G, no. 87 (gedeeltelijk);

overwegende, dat het onderhavige perceel is gelegen in het landelijk deel van de gemeente Nieuwkoop en in het watergebied van de provincie Zuid-Holland;

dat bij besluit van 16 oktober 1963, G.S. no. 455, aan de heer **5.1.2e** **5.1.2e** te Scheveningen tot wederopzegging ontheffing uit hoofde van de Plassenverordening Zuid-Holland is verleend tot het maken en hebben van een aanlegsteiger en een oeververdediging ter hoogte van voornoemd perceel;

dat door werkzaamheden ter plaatse genoemde beschoeiing is verwijderd, terwijl de aanlegsteiger in de loop der tijden van vorm is veranderd;

dat adressant thans eigenaar van de aanlegsteiger is;

dat tegen het verlenen van de gevraagde ontheffing, onder het geven van voorschriften, naar het oordeel van hun college geen overwegende bezwaren bestaan;

dat daartoe de ontheffing van 16 oktober 1963, G.S. no. 455, ingetrokken dient te worden;

gelet op de Plassenverordening Zuid-Holland;

B E S L U I T E N :

I. de bij besluit van 16 oktober 1963, G.S. no. 455, aan de heer **5.1.2e** **5.1.2e** te Scheveningen verleende ontheffing in te trekken;

II. aan de heer **5.1.2e** **5.1.2e** te Noorden (gemeente Nieuwkoop), als gebruiker van het perceel, kadastraal bekend gemeente Nieuwkoop, sectie G, no. 87 (gedeeltelijk), verder te noemen de houder van de ontheffing, ~~tot wederopzegging~~ ontheffing te verlenen van het bepaalde in de Plassenverordening Zuid-Holland tot het hebben van een aanlegsteiger in de Nieuwkoopse plassen te Nieuwkoop, overeenkomstig plaats, vorm en afmetingen zoals aangegeven op de bij dit besluit behorende en als zodanig gewaarmerkte tekening, zulks behoudens rechten van derden en onder de volgende voorschriften:

- 1e. de houder van de ontheffing moet de rietkraag voor en het struikgewas op de oever zoveel mogelijk intact laten en zonodig bijplanten;
- 2e. de houder van de ontheffing moet het werk onderhouden ten genoegen van de directeur-hoofdingenieur van de provinciale waterstaat in Zuid-Holland; tot het onderhouden behoort mede het jaarlijks carbolineren in bruine kleur of teren van het houtwerk;
- 3e. de houder van de ontheffing mag zonder schriftelijke goedkeuring van hun college geen veranderingen of uitbreidingen aan het werk aanbrengen, in welke vorm ook;
- 4e. de houder van de ontheffing moet bij het vervallen of intrekken van de ontheffing het werk volledig opruimen ten genoegen van hun college;

III. de houder van de ontheffing er op te wijzen, dat ingevolge artikel 7 van de Plassenverordening Zuid-Holland, binnen dertig dagen na verzending van dit besluit, voor hem beroep open staat op de Kroon;

IV. de houder van de ontheffing er op te wijzen, dat deze ontheffing andere vergunningen en/of ontheffingen niet overbodig maakt en voorts, dat met het verlenen van deze ontheffing niet wordt vooruitgelopen op een eventuele wijziging van de bestemming van het onroerend goed waarop dit besluit betrekking heeft;

V. dit besluit te zenden aan:

- a. adressant, als beschikking op het verzoek, onder mededeling, dat hij zich voor nadere inlichtingen omtrent de ontheffing kan wenden tot het districtshoofd van de provinciale waterstaat in Zuid-Holland, kantoorhoudende Gouwsluisseweg 2 te Alphen aan den Rijn (telefoon: 01720-73045);
- b. burgemeester en wethouders van Nieuwkoop;
- c. de hoofdingenieur-directeur voor landinrichting, grond- en bosbeheer in de provincie Zuid-Holland te 's-Gravenhage, en
- d. de directeur-hoofdingenieur van de provinciale waterstaat in Zuid-Holland te 's-Gravenhage, ter kennisneming.

's-Gravenhage,
Gedeputeerde staten voornoemd,

, voorzitter.

, griffier.

Verzonden:

III. de houder van de ontheffing er op te wijzen, dat hun college bevoegd is deze ontheffing in te trekken, indien de aan deze ontheffing verbonden voorschriften niet worden nageleefd; hun college is daartoe ook bevoegd, indien de door vorenge-noemde verordening beschermde belangen dat nodig maken en andere maatregelen daarvoor geen oplossing bieden; die andere maatregelen zijn:

- a. het wijzigen van de aan deze ontheffing verbonden voorschriften;
- b. het aan deze ontheffing verbinden van nadere voorschriften;

I. Aan

5.1.2e

te Noorden (gemeente Nieuwkoop), verder
te noemen "de houder van de vergunning", tot ~~verderepessing en behoudens~~
rechten van derden, vergunning te verlenen op grond van het eigendoms-
recht van de provincie Zuid-Holland, zulke tot het hebben van een
aanlegsteiger langs de Hollandskade te Nieuwkoop,

verder te noemen "^{de werken}~~de werken~~" en het ~~inruimen van een ligplaats~~, lang
11.50 m en breed 1.00 m, overeenkomstig de bij hun besluit ~~(en)~~
van heden nr. ~~(B)~~ B 13529
verleende publiekrechtelijke ontheffing ~~(en)~~, ~~benevens het gebruik van~~
~~2~~ ~~provinciale eigendom/een strook grond~~

onder de navolgende voorwaarden en bepalingen:



. de vergunning treedt in werking op de datum van verzending van een
exemplaar van de door de houder van de vergunning en Gedeputeerde
Staten in tweevoud ingevulde en ondertekende vergunning;



. de houder van de vergunning doet bij voorbaat afstand van alle aan-
spraken, die hij tegenover de provincie en/of haar personeel zou kunnen
doen gelden wegens schade aan of stagnatie in de functionering van de
werken, ~~de ligplaats en/of de strook grond~~ als gevolg van de uitvoering
van werkzaamheden, hetzij door of vanwege de provincie, hetzij door derden



. de houder van de vergunning is aansprakelijk voor eventueel aan
provinciale eigendommen toegebrachte schade en hij vrijwaart de provincie
voor alle aanspraken van derden tot vergoeding van schade, die met het
hebben, gebruiken, onderhouden, al dan niet opruimen danwel onvoldoende
opruimen, niet of gebrekkig functioneren van de werken, ~~de ligplaats~~
~~en/of de strook grond~~ in enigerlei verband staat;

☒ . het hiervoren onder 2e. en 3e. gestelde is niet van toepassing, indien de aanspraken voortvloeien uit of de schade is ontstaan door opzet of grove aanwijsbare schuld van de provincie en/of haar personeel;

☒ . de vergunning vervalt bij het vervallen of intrekken van de publiek-rechtelijke ontheffing^(en) als vorenvermeld/~~indien het provinciaal~~
~~eigendom/de strook grond niet voor~~ ~~ten~~
~~gebruik is genomen;~~
en onder mededeling,
dat de houder van de vergunning voor het hebben van ^{de werken} ~~de werken~~, ~~de lig-~~
~~plaats en/of de strook grond~~, krachtens de "Precariorechtenverordening
Zuid-Holland", een bedrag van f 48.-- ()
per jaar aan de provincie Zuid-Holland verschuldigd zal zijn, voor welk
bedrag jaarlijks, met ingang van ~~1 januari~~ 1978 , een
aanslag zal worden opgelegd.

's-Gravenhage,

19

Gedeputeerde Staten voornoemd,

,voorzitter,

,griffier.

De houder van de vergunning verklaart hierbij, de vergunning onder de voorwaarden en bepalingen als vorenvermeld te aanvaarden.

De houder van de vergunning,

Plaats en datum van ondertekening,

.....19...

DD

1^e 5013 AFDELING

S.v.p. gelijk doorgeven met
B. no. 13529 dd. 14-11-78-119

Klassificatienummer:
-1,818.119.1

15 NOV. 1979
VERGADERING GEDEPUTEERDE STATEN
14 NOV. 1978 No. 30

Ambtenaar: 5.1.2e	19/10	Bur. hfd.	datum
Bureau: 12			
B. nos. 5013			
Naar: 2e afd. (aanv. concept)	5.1.2e	Afd. chef	datum
		5.1.2e	17/11

ONDERWERP:
Hollandsekaade te Nieuwkoop
Steigen.
Vergunning t.b.v.
5.1.2e

Naar Griffier:	Afd. chef	Griffier	Commissaris
Aan de Gedeputeerde(n):	Paraaf	Paraaf	Paraaf
	5.1.2e	25/10	

Aantekeningen G.S.:

Korte inhoud:
Verz. Gb.: 7-12
Ink.get.ex.:

Ambtelijke adviezen:

Advies G.A.: vergunning verlenen cf. d.h.i.
(concept aan binnenzijde).

Aanwijzingen voor registratuur:
TE RAPPELEREN OP: 5.1.2e
V66r ondertekening aan
Na uitvoering aan:
1. 2e afd. 5.1.2e
2. 5.1.2e (kamer C262)

65-76.

Afschrift aan: 2e afd. 5.1.2e; d.h.i. (in tweevoud)-
(rapport dd. 22-8-1978, no. 186826/11/12/1).

Naar typekamer	Naar expeditie
d.d.: 15 NOV. 1979	d.d.:
geschr.: <i>gb</i>	verz.:
coll.: <i>g KTH</i>	naar reg.:

Bijlagen:
t.w.

x) Zie
notitie
op pag.2.

Typekamer:

Geheel uittypen; (2r)
niet doen stempelen/
ondertekenen, maar
alle stukken retour

5.1.2e

(Kamer C262)

GEDEPUTEERDE STATEN DER PROVINCIE ZUID-HOLLAND,

gelet op artikel 105 van de Provinciewet;

B E S L U I T E N :

(f.i. omhaalde raad in concept d.h.i.)



PROVINCIAAL BESTUUR VAN ZUID-HOLLAND

Aan

5.1.2e

5.1.2e te NOORDEN

(gemeente Nieuwkoop).

Afd. : 1
No. : B5013

GEDEPUTEERDE STATEN VAN ZUID-HOLLAND,

gelet op artikel 105 van de Provinciewet;

B E S L U I T E N :

- I. aan de heer 5.1.2e 5.1.2e te Noorden (gemeente Nieuwkoop), verder te noemen "de houder van de vergunning", behoudens rechten van derden, vergunning te verlenen op grond van het eigendomsrecht van de provincie Zuid-Holland, zulks tot het hebben van een aanlegsteiger langs de Hollandsekade te Nieuwkoop, verder te noemen "de werken", lang 11.50 meter en breed 1.00 meter, overeenkomstig de bij hun besluit van heden no. B13529 verleende publiekrechtelijke ontheffing, onder de navolgende voorwaarden en bepalingen:
 - 1e. de vergunning treedt in werking op de datum van verzending van een exemplaar van de door de houder van de vergunning en gedeputeerde staten in tweevoud ingevulde en ondertekende vergunning;
 - 2e. de houder van de vergunning doet bij voorbaat afstand van alle aanspraken, die hij tegenover de provincie en/of haar personeel zou kunnen doen gelden wegens schade aan of stagnatie in de functionering van de werken, als gevolg van de uitvoering van werkzaamheden, hetzij door of vanwege de provincie, hetzij door derden;
 - 3e. de houder van de vergunning is aansprakelijk voor eventueel aan provinciale eigendommen toegebrachte schade en hij vrijwaart de provincie voor alle aanspraken van derden tot vergoeding van schade, die met het hebben, gebruiken, onderhouden, al dan niet opruimen danwel onvoldoende opruimen, niet of gebrekkig functioneren van de werken in enigerlei verband staat;
 - 4e. het hierboven onder 2e. en 3e. gestelde is niet van toepassing, indien de aanspraken voortvloeien uit of de schade is ontstaan door opzet of grove aanwijsbare schuld van de provincie en/of haar personeel;
 - 5e. de vergunning vervalt bij het vervallen of intrekken van de publiekrechtelijke ontheffing als vorenvermeld, en onder mededeling, dat de houder van de vergunning voor het hebben van de werken krachtens de "Precariorechtenverordening Zuid-Holland", een bedrag van f 48,--

per jaar aan de provincie Zuid-Holland verschuldigd zal zijn, voor welk bedrag jaarlijks, met ingang van 1 januari 1978, een aanslag zal worden opgelegd.

's-Gravenhage, 14 november 1978.
Gedeputeerde staten voornoemd,

, voorzitter.

, griffier.

Verzonden:

De houder van de vergunning verklaart hierbij, de vergunning onder de voorwaarden en bepalingen als vorenvermeld te aanvaarden.

De houder van de vergunning,

Plaats en datum van ondertekening,

, 19

S/ ~~X~~ **D.D.** 15 NOV 1979

13529
e AFDELING

Klassificatienummer:
-1813.119.1
(B.12838)

VERGADERING GEDEPUTEERDE STATEN
14 NOV. 1978
No. **119**

Ambtenaar: Deerenberg 17/10	Bur. hfd.	datump
Bureau: IV		
B. nos.		
13529 ✓		

ONDERWERP:
Plassenverordening Z-H.
Eigendomsrecht v.d. prov. Z-H.
Verzoek om ontheffing van
5.1.2e voor werk(aanleg-
steiger) in de Nieuwkoopse
plassen te Nieuwkoop.
5.1.2e

Naar:	5.1.2e	5.1.2e	5.1.2e	5.1.2e	datum
Bur. I (Eigendomsrecht					25/120
2e afd. (precarie	5.1.2e				157

Naar Griffier:
Aan de Gedeputeerde(n):
Paraaf

4d Afd. chef	Griffier	Commissaris			
Paraaf	datum	Paraaf	datum	Paraaf	datum
5.1.2e	20/10				

Aantekeningen G.S.:
*2 Ingetrokken bij
B. 13495-78
Rov. 3-2-80 = 162.*

Korte inhoud: B&W van Nieuwkoop en de H.I.D. Land-
inrichting enz. hebben tegen de ontwerp-
beschikking ex Plassenverordening geen bezwaren
ingediend.

Ambtelijke adviezen: DHI: o.g.v. Plassenverordening
ontheffing en o.g.v. eigendomsrecht provincie
vergunning verlenen.

Advies G.A.:
1) ex PLV ontheffing verlenen cfm. incl. concept,
waarin in afwijking van de ontwerpbeschikkin
"tot wederopzegging" is vervangen door de daar-
voor in de plaats komende bepaling;
2) o.g.v. het eigendomsrecht vergunning verlenen
cfm. concept (op te stellen door Bur. I) zie
bijgaande apostille van 14-11-78-30/

Aanwijzingen voor registratuur:
TE RAPPELEREN OP:
dossier na uitvoering naar
5e Afd. bureau I (leges).
5.1.2e

NOTA z.o.z.

Afschrift aan: zie slot concepten (DHI PW, rapport dd 22-8-78, no. 186826/M)

Naar typekamer	Naar expeditie
d.d.: 15 NOV. 1979	d.d.: 25 NOV 1978
geschr.: gk	25 NOV 1978
coll.: gk	naar reg.: 25 NOV 1978

Bijlagen: bij elk te verz. ex. besl./ meezendend T
tek., incl. (te waarm. evenals dossier ex.)
t.w.

Op 5/12/70 tevens 50 kanten
onttrekking op nieuw verspreiden.

5.1.2e

NIJW HORE



PROVINCIAAL BESTUUR VAN ZUID-HOLLAND

Aan

Afd. : 1
No. : B13529
Bijl. : 1

GEDEPUTEERDE STATEN VAN ZUID-HOLLAND,

gelezen het verzoek d.d. 29 maart 1978 van de heer 5.1.2e 5.1.2e
5.1.2e te Noorden, om ontheffing uit hoofde van de Plassenverordening Zuid-Holland tot het hebben van een aanlegsteiger in de Nieuwkoopse plassen te Nieuwkoop en wel tegen het perceel, kadastraal bekend gemeente Nieuwkoop, sectie G, no. 87 (gedeeltelijk);

overwegende, dat het onderhavige perceel is gelegen in het landelijk deel van de gemeente Nieuwkoop en in het watergebied van de provincie Zuid-Holland;

dat bij besluit van 16 oktober 1963, G.S. no. 455, aan de heer 5.1.2e 5.1.2e te Scheveningen tot wederopzegging ontheffing uit hoofde van de Plassenverordening Zuid-Holland is verleend tot het maken en hebben van een aanlegsteiger en een oeververdediging ter hoogte van voornoemd perceel;

dat door werkzaamheden ter plaatse genoemde beschoeiing is verwijderd, terwijl de aanlegsteiger in de loop der tijden van vorm is veranderd;

dat adressant thans eigenaar van de aanlegsteiger is;

dat tegen het verlenen van de gevraagde ontheffing, onder het geven van voorschriften, naar het oordeel van hun college geen overwegende bezwaren bestaan;

dat daartoe de ontheffing van 16 oktober 1963, G.S. no. 455, ingetrokken dient te worden;

gelet op de Plassenverordening Zuid-Holland;

B E S L U I T E N :

I. de bij besluit van 16 oktober 1963, G.S. no. 455, aan de heer 5.1.2e 5.1.2e te Scheveningen verleende ontheffing in te trekken;

II. aan de heer 5.1.2e 5.1.2e te Noorden (gemeente Nieuwkoop), als gebruiker van het perceel, kadastraal bekend gemeente Nieuwkoop, sectie G, no. 87 (gedeeltelijk), verder te noemen de houder van de ontheffing, ontheffing te verlenen van het bepaalde in de Plassenverordening Zuid-Holland tot het hebben van een aanlegsteiger in de Nieuwkoopse plassen te Nieuwkoop, overeenkomstig plaats, vorm en afmetingen zoals aangegeven op de bij dit besluit behorende en als zodanig gewaarmerkte tekening, zulks behoudens rechten van derden en onder de volgende voorschriften:

- 1e. de houder van de ontheffing moet de rietkraag voor en het struikgewas op de oever zoveel mogelijk intact laten en zonodig bijplanten;
- 2e. de houder van de ontheffing moet het werk onderhouden ten genoegen van de directeur-hoofdingenieur van de provinciale waterstaat in Zuid-Holland; tot het onderhouden behoort mede het jaarlijks carbolineren in bruine kleur of teren van het houtwerk;
- 3e. de houder van de ontheffing mag zonder schriftelijke goedkeuring van hun college geen veranderingen of uitbreidingen aan het werk aanbrengen, in welke vorm ook;
- 4e. de houder van de ontheffing moet bij het vervallen of intrekken van de ontheffing het werk volledig opruimen ten genoegen van hun college;

III. de houder van de ontheffing er op te wijzen, dat hun college bevoegd is deze ontheffing in te trekken, indien de aan deze ontheffing verbonden voorschriften niet worden nageleefd; hun college is daartoe ook bevoegd, indien de door voorgenoemde verordening beschermde belangen dat nodig maken en andere maatregelen daarvoor geen oplossing bieden; die andere maatregelen zijn:

- a. het wijzigen van de aan deze ontheffing verbonden voorschriften;
- b. het aan deze ontheffing verbinden van nadere voorschriften;

IV. de houder van de ontheffing er op te wijzen, dat ingevolge artikel 7 van de Plassenverordening Zuid-Holland, binnen dertig dagen na verzending van dit besluit, voor hem beroep open staat op de Kroon;

V. de houder van de ontheffing er op te wijzen, dat deze ontheffing andere vergunningen en/of ontheffingen niet overbodig maakt en voorts, dat met het verlenen van deze ontheffing niet wordt vooruitgelopen op een eventuele wijziging van de bestemming van het onroerend goed waarop dit besluit betrekking heeft;

VI. dit besluit te zenden aan:

- a. adressant, als beschikking op het verzoek, onder mededeling, dat hij zich voor nadere inlichtingen omtrent de ontheffing kan wenden tot het districtshoofd van de provinciale waterstaat in Zuid-Holland, kantoorhoudende Gouwsluisseweg 2 te Alphen aan den Rijn (telefoon: 01720-73045);
 - b. burgemeester en wethouders van Nieuwkoop;
 - c. de hoofdingenieur-directeur voor landinrichting, grond- en bosbeheer in de provincie Zuid-Holland te 's-Gravenhage, en
 - d. de directeur-hoofdingenieur van de provinciale waterstaat in Zuid-Holland te 's-Gravenhage,
- ter kennisneming.


's-Gravenhage, 14 november 1978.
Gedeputeerde staten voornoemd,

, voorzitter.

, griffier.

Verzonden:

26 NOV 1978

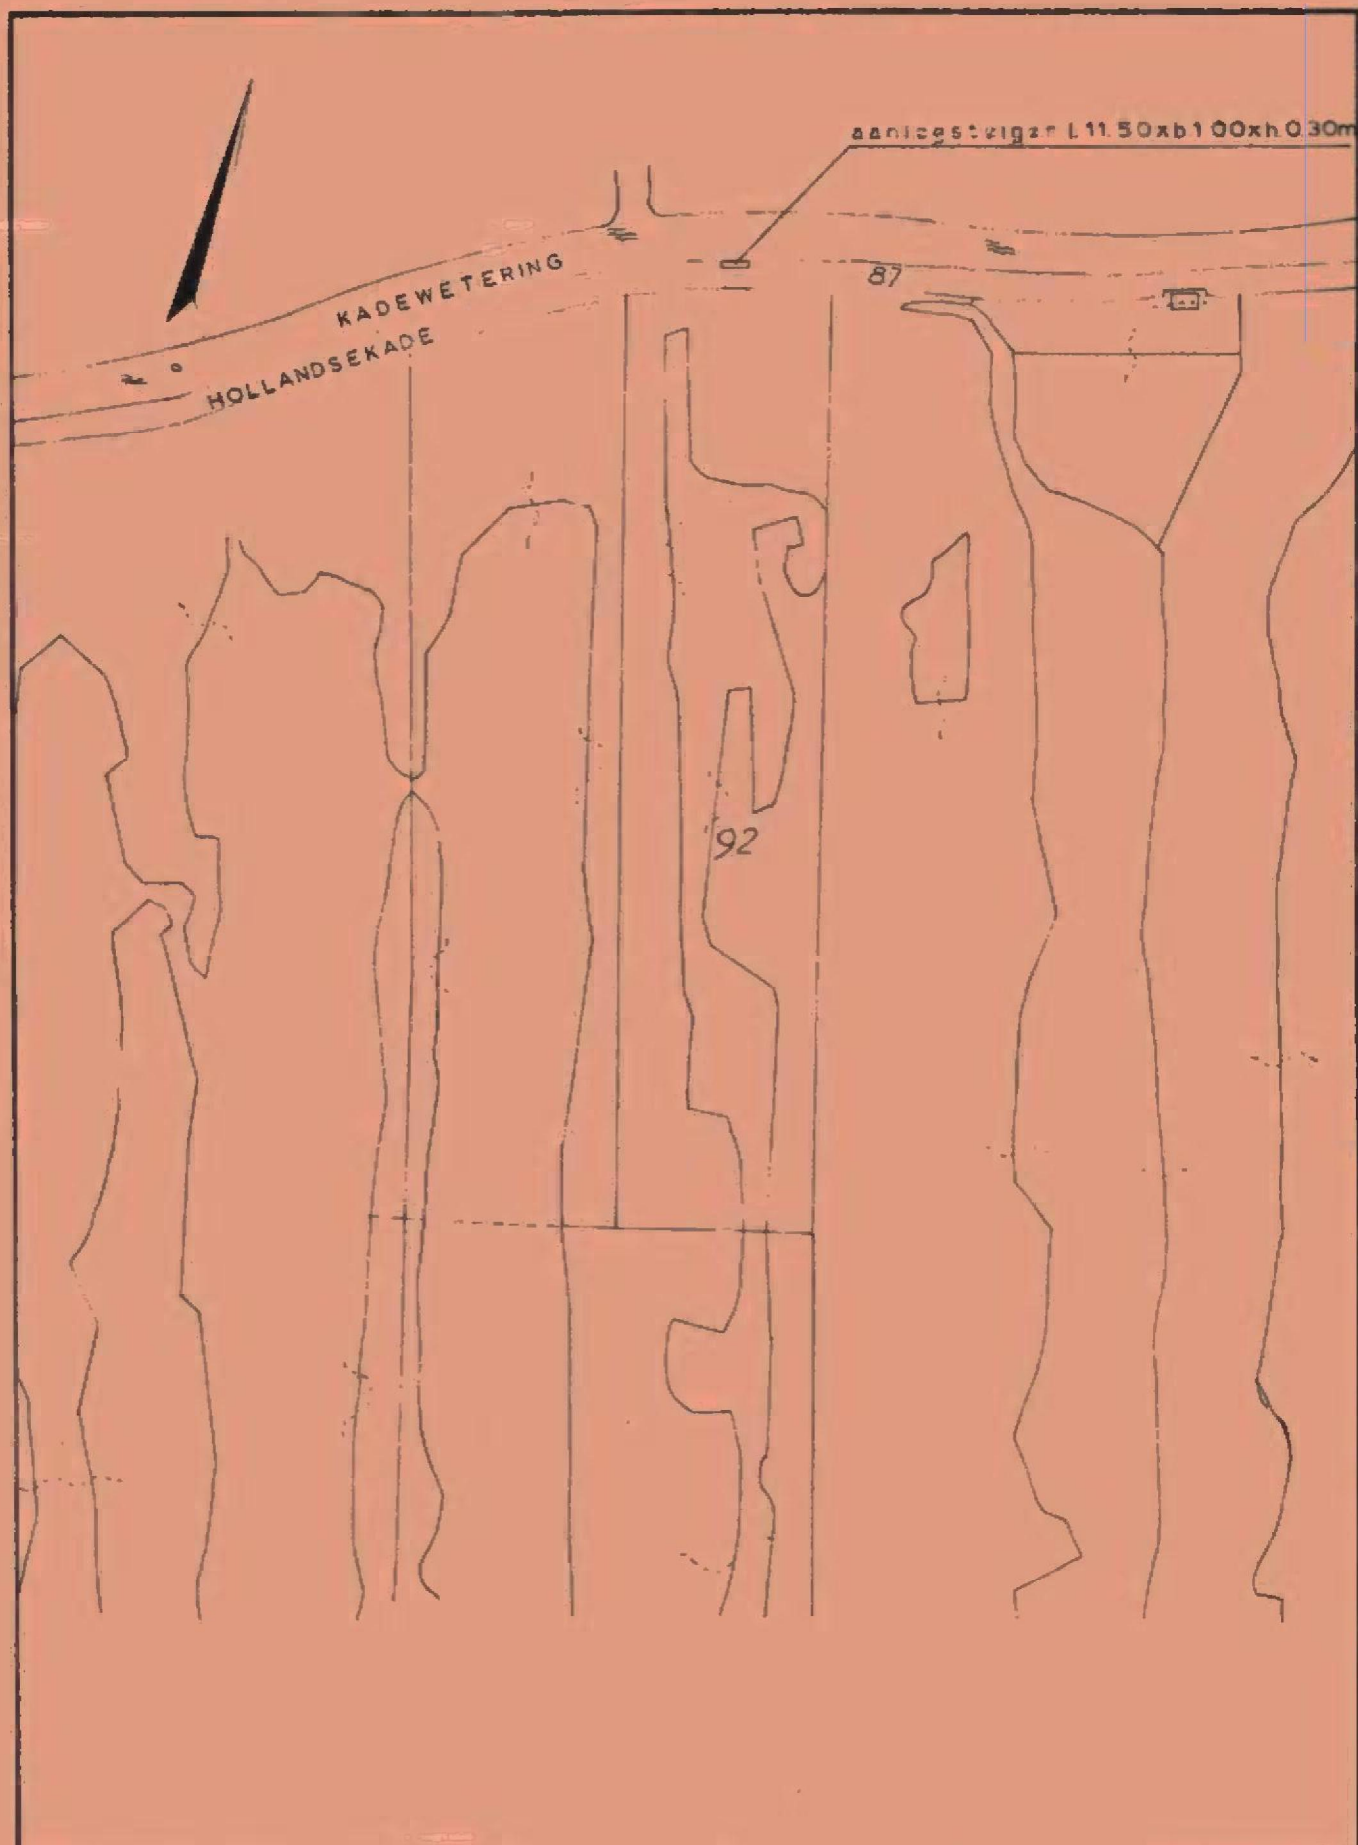

PROVINCIALE WATERSTAAT IN ZUID-HOLLAND
AFD. MILIEU C.A.

Plassenverordening Zuid-Holland
 werken: IN DE NIEUWKOOPSE PLASSEN

naam: 5.1.2e NOORDEN (GEM. NIEUWKOOP)
 kad. bekend gem. NIEUWKOOP sectie nr. G 87



Behoort bij besluit van
 Gedeputeerde Staten der
 provincie Zuid-Holland,
 d.d. 14 november 1978
 No. B 1352g

Mij bekend,
 De Griffier der Staten.

SCHAAL 1:2000

NUMMER

GET. G.S.

GEZ.

5.1.2e

14146

GEMEENTE



NIEUWKOOP

-1.813.119.1

5.1.2e

Adres: Achterweg 1
Postbus 17, 2420 AA
Telefoon: 01725-9201

PROVINCIAAL BESTUUR VAN ZUID-HOLLAND

INGEK.

15 DEC. 1978

B no.

14146

(1e afdel.)

Aan het college van gedeputeerde staten
der provincie Zuid-Holland,

Koningskade 1,

's-GRAVENHAGE.

Onderwerp: Steiger

B/3529 PK. X

Nieuwkoop: 11 december 1978

Uw brief van: 12 september 1978

Uw kenmerk: B12838

Ons nummer: 4121/33a

Rappel schape

Geacht college,

Naar aanleiding van uw bovenvermelde brief delen wij u, onder aanbieding van onze verontschuldigen voor de late reactie op uw brief, mede, dat ingestemd wordt met de ontwerp-beschikking tot verlening van ontheffing ingevolge de Plassenverordening Zuid-Holland aan de heer 5.1.2e 5.1.2e te Noorden, betreffende het hebben van een aanlegsteiger ter hoogte van het perceel sectie G, nr. 87 (ged.).

Wij verzoeken u 5.1.2e bij de toezending van uw beschikking tevens mede te delen, dat op basis van het gestelde onder II, sub g, van het voorbereidingsbesluit "Landelijk gebied" voor de steiger eveneens een (aanleg)-vergunning van ons college benodigd is.

Hoogachtend,

Burgemeester en wethouders van Nieuwkoop,
De secretaris, De burgemeester,

5.1.2e

5.1.2e

(J.M. de Jongh)

(mr. T.R. Seinstra)

5.1.2e

VERGADERING GEDEPUTEERDE STATEN

19 DEC. 1978

No.

123

ONDERWERP:
Plassenverordening Zuid-Holland

steiger in de Nieuwkoopse plassen
te Nieuwkoop

verzoek om ontheffing van de heer
5.1.2e te Noorden

Ambtenaar: 5.1.2e

Bur. hfd. datum

Bureau: IV

18/12

B. nos. 14146

Naar:

Afd. chef datum

Naar Griffier:

✓ Afd. chef

Griffier

Commissaris

Aan de Gedeputeerde[n]:

Paraaf

Paraaf

datum

Paraaf

datum

Paraaf

datum

5.1.2e

18/12

Korte inhoud: B en w van Nieuwkoop berichten geen
bezwaar te hebben tegen bovenvermeld werk.

Aantekeningen G.S.:

Ambtelijke adviezen:

Advies G.A.: G.A. merkt op, dat adressant reeds bij be-
sluit van 14 november 1978 no. B13529 ontheffing is
verleend.

V.A.

a.v.k.

NOTA z.o.z.

Afschrift aan:

Naar typekamer

Naar expeditie

Bijlagen:

d.d.:

d.d.:

t.w.

geschr.:

verz.:

coll.:

naar reg.: