

3651 LV Woerdense Verlaat, 4 juli 1984

5.1.2e

1.813.119.1

PROVINCIAAL BESTUUR VAN HOLLAND

NUMMER - 5 JULI 1984

12426 1-eto

KA

5.1.2e

Mijne Heren,

Betreft: Vergunning aanlegsteiger Hollandse Kade te Nieuwkoop

Hierbij verzoek ik U om de ontheffing, zoals deze werd verleend
 5.1.2e destijds eigenaar van de percelen
 5.1.2e te Woerdense Verlaat, Gemeente
 Nieuwkoop, te willen verlengen en over te schrijven op mijn naam.

Ten aanzien van de "Plassenverordening" en de geldende "Precario" welke op bovengenoemde vergunning en ontheffing van toepassing zijn verklaar ik hierbij met de daartoe geldende bepalingen, zoals deze met de vorige eigenaren/vergunninghouders werden overeengekomen, akkoord te zullen gaan.

Voor eventuele nadere informatie gelieve U mij tijdens de kantoor-
uren te bereiken op telefoonnummer 5.1.2e

Met dank voor U welwillende medewerking verblijf ik in afwachting van Uw antwoord.

Hoogachtend,

5.1.2e

Aan Gedeputeerde Staten van Zuid-Holland
Provinciehuis
Koningskade 1-2
2596 AA 's-GRAVENHAGE

Ho

Provincie Zuid-Holland



Provinciehuis
Koningskade 1
2596 AA 's-Gravenhage
Postbus 90602
2509 LP 's-Gravenhage
Telefoon 5.1.2e
Telex 31088 cdkzh nl

7.813.119.1

PROVINCIAAL BESTUUR VAN ZUID-HOLLAND
INZ. 22 APR. 1985
B. n. 11712
R.A.:

Gedeputeerde staten van
Zuid-Holland
te
's-GRAVENHAGE

Provinciale waterstaat

Afdeling: L.G.R.
Doorkiesnummer: 11 67 37
Onderwerp: Plassenverordening Zuid-Holland.
Aanleggelegenheid in de Nieuw-
koopse Plassen van
Jhr. 5.1.2e
te Noorden.

Ons kenmerk: 81161/Ln
Uw kenmerk: B 12426, 1e afd. van
11 juli 1984
Bijlagen: *di*

's-Gravenhage, 18 APR. 1985

1. Inleiding

1.1 5.1.2e te Noorden (post Woerdense Verlaat) verzoekt uw college in de hierbij teruggaande brief van 4 juli 1984 toestemming tot het hebben van een aanleggelegenheid langs de zuidelijke oever van de Kadewetering te Noorden (gemeente Nieuwkoop). Naar aanleiding hiervan bericht ik uw college het volgende.

2. Beschouwingen

2.1 Bij onderzoek is gebleken, dat adressant een aanleggelegenheid wenst te maken langs de zuidelijke oever van de Kadewetering te Nieuwkoop. Dit werk, lang 12 m, breed 0,30 m en hoog 0,30 m boven het polderpeil, is gelegen in het perceel, kadastraal bekend gemeente Nieuwkoop, sectie G no. 87.

2.2 Voornoemd perceel is een 7 m brede strook land, gemeten vanaf de zuidelijke oever van de Kadewetering, die in 1969 in verband met de verbetering van het rijwielpad no. 47 (Hollandsekade) in eigendom is overgedragen aan de provincie Zuid-Holland.

2.3 Het gewenste werk ligt ter hoogte van de aangrenzende eigendommen, waaronder het woonhuis van adressant.

2.4 Adressant heeft voornoemde eigendommen in 1984 gekocht van de heer 5.1.2e. Door uw college is bij besluit van 5 februari 1980, no. B 13495, ontheffing verleend aan de heer 5.1.2e voor het hebben van een aanlegsteiger, afmeting 11,50 x 1 m².

Bij uw antwoord datum en kenmerk van deze brief vermelden.

Het provinciehuis is met het openbaar vervoer bereikbaar via de tramlijnen 1 en 9 en de buslijnen 18, 65, 88 en 90 en ligt op ruim tien minuten lopen van het station Den Haag Centraal.

2.5 Uit onderzoek is gebleken, dat 5.1.2e in 1982 naar 5.1.2e en dat het woonhuis tot 1984 heeft leeggestaan.

2.6 In verband met uitvoering van werkzaamheden - kadeverbetering (ophoging) van de Hollandsekade - zal deze aanleggelegenheid niet breder dan 0,30 m worden gemaakt, een en ander zoals op bijgevoegde situatietekening is weergegeven.

2.7 Opgemerkt wordt, dat het werk zal komen te liggen binnen de begrenzing van het voormalig meldingsgebied, voorkomende onder no. 40 op de lijst van natuurgebieden.

3. Standpunt gemeente

Bij mijn dienst is bekend, dat de gemeente Nieuwkoop geen bezwaar heeft tegen het maken en hebben van het werk.

4. Conclusie

Tegen inwilliging van het verzoek bestaat naar mijn mening op grond van de Plassenverordening Zuid-Holland geen overwegend bezwaar.

5. Advies

In verband met het voorgaande geef ik uw college - nadat burgemeester en wethouders van Nieuwkoop en de directeur Landelijke Gebieden en Kwaliteitszorg in de provincie Zuid-Holland, te 's-Gravenhage op de gebruikelijke wijze zijn gehoord - in overweging met gebruikmaking van de standaardvoorschriften Sn 14 (groen), aan 5.1.2e te Noorden (post Woerdense Verlaat) op grond van de Plassenverordening Zuid-Holland ontheffing te verlenen tot het hebben van een aanleggelegenheid langs de Kadewetering te Noorden (deel uitmakende van de Nieuwkoopse plassen te Nieuwkoop) overeenkomstig plaats, vorm en afmetingen, zoals is aangegeven op de bij dit besluit behorende en als zodanig gewaarmerkte tekening, met de volgende aanvullende gegevens:

1. dat het werk voor 1 juli 1985 is voltooid; ← *Werk is reeds uitgevoerd*
2. kantoorhoudende district 3;
3. tekening nummer 2476.

Een afschrift eveneens aan:
de directeur Landelijke Gebieden en Kwaliteitszorg in de provincie Zuid-Holland, te 's-Gravenhage.

5.1.2e

~~Namens~~ de directeur-hoofdingenieur,
het hoofd van de afdeling
Landinrichting, Groenbeheer en Recreatie,

afschrift aan:

5.1.2e

W-1

5.1.2e

spoedaanduiding:		afdeling: 1e bureau: IV		classificatienummer		D			
onderwerp: Plassenverordening Zuid-Holland. Werken in de Nieuwkoopse plassen te Nieuwkoop. Verzoek om ontheffing van 5.1.2e 5.1.2e te Nieuwkoop.				no. B 11712✓		DISP.			
				overige B no's:		12426 '84		VERG.	
advies afdeling: 1. Ontwerp-beschikking toezenden aan b.en w. van Nieuwkoop en de cfm. concept aan ommezijde, (directeur Landelijke Betreffer en kwaliteitszorg). 2. Beslissen, dat bij geen bezwaar c.q. tijdige reactie van de gemeente de ontheffing wordt verleend cfm. de ontwerp-beschikking.				ambtenaar: 5.1.2e		toestel: 6410			
				datum: 3 mei 1985		sectiehoofd(en)		datum	
				bureauhoofd(en)		datum		paraaf	
advies medebehandelende afdeling(en):				hoofd afdeling		3/5		5.1.2e	
				medebehandeling		bur. hfd.		afg. hfd.	
advies/opmerkingen griffier:				naar griffier:		datum		paraaf	
				griffier					
aantekeningen G.S.:				voorzitter G.S.					
				gedeputeerden					
				besl. G.S. (datum en no.)		29 APR 1985 = 134			
				geregistreerd		03. MEI 1985			
				datering verzending		datum		bur. hfd.	
				verwerking		datum		paraaf	
				naar t.v.c.		03. MEI 1985		5.1.2e	
				getypt 18037a		20/5		✓	
				gecollationeerd		AKKOORD COLLEKAMER		24/5	
				naar expeditie		10 JUN 1985			
				verzenddatum		10 JUN 1985			
conform griffier				datum		blokstempel registratuur		aandacht voor:	
								een maand na verzending retour aan behandelend ambtenaar.	
				rappelleren op:		RAPPELSTUK			

besl.
 18/2 a
 19/6 a
 mrg

Bijlagen:

1 ontwerp-beschikking
1 tekening gemerkt

Afschrift aan:

de dhi. van de p.w.
(rapport d.d.

18 april 1985
no. 81161/Lw).

ONDERWERP:

Plassenverordening

Zuid-Holland.

Werken in de Nieuwkoopse plassen
te Nieuwkoop

van 5.1.2e

te Nieuwkoop,

Aan

- 1 burgemeester en wethouders
van Nieuwkoop
- 2 directie Landelijke Gebie-
den en Kwaliteitszorg

Hierbij delen wij u mede, dat wij voornemens zijn
op een daartoe strekkend verzoek een ontheffing krachtens
de Plassenverordening Zuid-Holland te verlenen overeen-
komstig bijgaande ontwerp-beschikking.

Indien die ontwerp-beschikking u aanleiding
mocht geven tot opmerkingen, mogen wij u verzoeken hiervan
binnen een maand na verzending van deze brief mededeling
te doen.

Mocht binnen dit tijdvak geen bericht zijn ontvangen,
dan zal worden aangenomen, dat uwerzijds tegen de voorge-
nomen beschikking geen bezwaar bestaat.

Niet voor de brief.

Nog te typen.

Ontwerp-beschikking.

Afschrift van ontwerp-
beschikking aan:

de dhi. van de p.w.
(rapport d.d.

18 april 1985
no. 81161/Lw).

Gedeputeerde staten van Zuid-Holland,

gelezen het verzoek van 5.1.2e

5.1.2e te Nieuwkoop, d.d. 4 jun 1984

om ontheffing op grond van de Plassenverordening
Zuid-Holland tot het hebben van een aanleggelegenheid
langs de zuidelijke oever van de Kadewetering
te Nieuwkoop

op/aan het perceel , kadastraal bekend gemeente Nieuwkoop

sectie G , no(8). 87

overwegende, dat het onderhavige perceel
gelegen in het landelijk deel van de gemeente Nieuwkoop
en in het watergebied van de
provincie Zuid-Holland;

dat tegen het verlenen van de gevraagde ontheffing,
onder het geven van voorschriften, naar het oordeel
van hun college geen overwegende bezwaren bestaan;

gelet op de Plassenverordening Zuid-Holland;

B E S L U I T E N :

I. aan 5.1.2e
te Nieuwkoop
als gebruiker van het perceel
kadastraal bekend gemeente Nieuwkoop
sectie G , no(8). 87

verder te noemen de houder van de ontheffing,
ontheffing te verlenen van het bepaalde in de Plas-
senverordening Zuid-Holland tot het hebben van een
aanleggelegenheid, lang 12 m, breed 0,30 m en
hoog 0,30 m boven polderpeil, langs de zui-
delijke oever van de Kadewetering te
Nieuwkoop

overeenkomstig plaats, vorm en afmetingen, zoals is aan-
gegeven op de bij dit besluit behorende en als zodanig
gewaarmerkte tekening no. 2476 ,

magneetkaart: ~~S 11 (groen)~~ / S 14 (groen)

district no. 3

burgemeester en wethouders van: Nieuwkoop

invoegen: directie Landelijke Gebieden en kwaliteitszorg;

datum: dhi van de pw in Zuid-Holland.

Provincie Zuid-Holland



Provinciehuis
Koningskade 1
2596 AA 's-Gravenhage
Postbus 90602
2509 LP 's-Gravenhage
Telefoon 5.1.2e
Telex 31088 cdkzh nl

Z.O.Z.

Gedeputeerde staten

Afdeling: 1
Doorkiesnummer: 116410
Onderwerp: Plassenverordening
Zuid-Holland. Werken in de
Nieuwkoopse plassen te
Nieuwkoop van Jonkheer
5.1.2e te
Nieuwkoop.

Ons kenmerk: B11712/18
Uw kenmerk: -
Bijlagen: 2

's-Gravenhage, 10 JUN 1985

Hierbij delen wij u mede, dat wij voornemens zijn op een daartoe strekkend verzoek een ontheffing krachtens de Plassenverordening Zuid-Holland te verlenen overeenkomstig bijgaande ontwerp-beschikking.

Indien die ontwerp-beschikking u aanleiding mocht geven tot opmerkingen, mogen wij u verzoeken hiervan binnen een maand na verzending van deze brief mededeling te doen.

Mocht binnen dit tijdvak geen bericht zijn ontvangen, dan zal worden aangenomen, dat uwerzijds tegen de voorgenomen beschikking geen bezwaar bestaat.

Gedeputeerde staten van Zuid-Holland,
griffier, voorzitter,

5.1.2e

J. P. HOPMAN

5.1.2e

S. PATIJN

Afschrift aan:

de d.h.i. v.d. PW, rapp. d.d. 18 april 1985, nr. 81161/Ln, + bijl.

Bij uw antwoord datum en kenmerk van deze brief vermelden.

Het provinciehuis is met het openbaar vervoer bereikbaar via de tramlijnen 1 en 9 en de buslijnen 18, 65, 88 en 90 en ligt op ruim tien minuten lopen van het station Den Haag Centraal.

Burgemeester en wethouders
van NIEUWKOOP

De directeur Landelijke
Gebieden en Kwaliteitszorg
Van Speykstraat 13
2518 EV s-GRAVENHAGE

nm

Provincie Zuid-Holland



Provinciehuis
Koningskade 1
2596 AA 's-Gravenhage
Postbus 90602
2509 LP 's-Gravenhage
Telefoon 5.12e
Telex 31088 cdkzh nl

ONTWERP-BESCHIKKING

Gedeputeerde staten

Afdeling: 1
Doorkiesnummer: 116410
Onderwerp: -

Ons kenmerk:
Uw kenmerk: -

Bijlagen:

's-Gravenhage,

GEDEPUTEERDE STATEN VAN ZUID-HOLLAND,

gelezen het verzoek van 5.1.2e te Nieuwkoop, d.d. 4 juli 1984, om ontheffing op grond van de Plassenverordening Zuid-Holland tot het hebben van een aanleggelegenheid langs de zuidelijke oever van de Kadewetering te Nieuwkoop, aan het perceel kadastraal bekend gemeente Nieuwkoop, sectie G, nr. 87;

overwegende, dat het onderhavige perceel gelegen in het landelijk deel van de gemeente Nieuwkoop en in het watergebied van de provincie Zuid-Holland;

dat tegen het verlenen van de gevraagde ontheffing, onder het geven van voorschriften, naar het oordeel van hun college geen overwegende bezwaren bestaan;

gelet op de Plassenverordening Zuid-Holland;

BESLUITEN:

- I. aan 5.1.2e te Nieuwkoop, als gebruiker van het perceel kadastraal bekend gemeente Nieuwkoop, sectie G, nr. 87, verder te noemen de houder van de ontheffing, ontheffing te verlenen van het bepaalde in de Plassenverordening Zuid-Holland tot het hebben van een aanleggelegenheid, lang 12 m, breed 0,30 m en hoog 0,30 m boven polderpeil, langs de zuidelijke oever van de Kadewetering te Nieuwkoop, overeenkomstig plaats, vorm en afmetingen, zoals is aangegeven op de bij dit besluit behorende en als zodanig gewaarmerkte tekening nr. 2476,

Bij uw antwoord datum en kenmerk van deze brief vermelden.

Het provinciehuis is met het openbaar vervoer bereikbaar via de tramlijnen 1 en 9 en de buslijnen 18, 65, 88 en 90 en ligt op ruim tien minuten lopen van het station Den Haag Centraal.

Provincie Zuid-Holland

Ons kenmerk:

- zulks behoudens rechten van derden en onder de volgende voorschriften:
- 1e. de houder van de ontheffing moet de rietkraag voor en het struikgewas op de oever intact laten en bij- en/of herplanten ten genoegen van de directeur-hoofdingenieur van de provinciale waterstaat in Zuid-Holland;
 - 2e. de houder van de ontheffing moet het werk maken en onderhouden volgens aanwijzing en ten genoegen van de directeur-hoofdingenieur voornoemd;
 - 3e. de houder van de ontheffing mag zonder schriftelijke toestemming van hun college geen veranderingen of uitbreidingen aan het werk aanbrengen, in welke vorm ook;
 - 4e. de houder van de ontheffing moet er voor zorgen, dat het werk voor? is voltooid;
 - 5e. de houder van de ontheffing moet, ten minste acht dagen voor de werkzaamheden aanvangen, daarvan schriftelijk bericht geven aan het districtshoofd van de provinciale waterstaat in Zuid-Holland, kantoorhoudende Gouwsluisseweg 2, 2405 XR Alphen aan den Rijn, telefoon (01720) 7 30 45, waar hij tevens inlichtingen over de ontheffing kan inwinnen;
 - 6e. de houder van de ontheffing moet bij het vervallen of intrekken van de ontheffing het werk volledig opruimen ten genoegen van hun college;
- II. de houder van de ontheffing erop te wijzen, dat deze ontheffing andere vergunningen en/of ontheffingen niet overbodig maakt en voorts, dat met het verlenen van deze ontheffing niet wordt vooruitgelopen op een eventuele wijziging van de bestemming van het onroerend goed waarop dit besluit betrekking heeft;
- III. de houder van de ontheffing erop te wijzen, dat hun college bevoegd is deze ontheffing in te trekken, indien de aan deze ontheffing verbonden voorschriften niet worden nageleefd; hun college is daartoe ook bevoegd, indien de door vorengenoemde verordening beschermde belangen dat nodig maken en andere maatregelen daarvoor geen oplossing bieden; die andere maatregelen zijn:
- a. het wijzigen van de aan deze ontheffing verbonden voorschriften;
 - b. het aan deze ontheffing verbinden van nadere voorschriften;
- IV. dit besluit te zenden aan:
- a. adressant 5.1.2e te Nieuwkoop, als beschikking op het verzoek onder mededeling, dat hij zich voor nadere inlichtingen omtrent de voorschriften kan wenden tot het districtshoofd voornoemd;
 - b. burgemeester en wethouders van Nieuwkoop;
 - c. de directeur-hoofdingenieur van de provinciale waterstaat in Zuid-Holland;

Provincie Zuid-Holland

Ons kenmerk:

d. de directeur Landelijke Gebieden en Kwaliteitszorg, Van
Speykstraat 13, 2518 EV 's-Gravenhage,
ter kennisneming.

Gedeputeerde staten van Zuid-Holland,
griffier, voorzitter,

Verzonden:

Ministerie van Landbouw en Visserij

Directeur Landelijke Gebieden
en Kwaliteitszorg
in de provincie Zuid-Holland

Postbus 29819
2502 LV 's-GRAVENHAGE

Telefoon (070) 924481 Telex 33031

Adres: van Speykstraat 13
's-Gravenhage

(Bereikbaar vanaf Centraal Station met tramlijn 3)

-1.813.119.1

P.	19 JULI 1985
B.	12805
E. res.	1
R.A.	Mass X

Het College van Gedeputeerde Staten
van Zuid-Holland
Koningskade 1
2596 AA Den Haag

Uw brief van 10 juni 1985
Uw kenmerk B 11712/18
Onderwerp Plassenverordening Zuid-Holland
Werken in de Nieuwkoopse Plassen
te Nieuwkoop van 5.1.2e
5.1.2e te Nieuwkoop

Datum 18 JULI 1985
Ons kenmerk 3941
Toestelnr. 2248/PO/ME Bijlage(n)

De mij bij uw bovenaangehaalde brief om commentaar gezonden
ontwerp-beschikking krachtens de Plassenverordening Zuid-
Holland, geeft mij geen aanleiding tot het maken van aan-
merkingen.

DE DIRECTEUR

5.1.2e

5.1.2e

spoedaanduiding:		afdeling: 1e bureau: IV		classificatienummer:		5.1.2e	D
onderwerp:		no. B 12805		DISP.		VERG.	
Plassenverordening Zuid-Holland. Werken in de Nieuwhoopse plassen te Nieuwhoop Verzoek om ontheffing van 5.1.2e te Nieuwhoop.		overige B no's:					
advies afdeling:		ambtenaar: 5.1.2e		datum: 5 augustus		toestel: 6410	
Ontheffing verlenen cfm. inliggende ontwerp- beschikking.		sectiehoofd(en)		datum		paraaf	
		bureauhoofd(en)		datum		paraaf	
advies medebehandelende afdeling(en):		hoofd afdeling		6/8		5.1.2e	
		medebehandeling		bur. hfd.		afd. hfd.	
advies/opmerkingen griffier:		naar griffier:		datum		paraaf	
		griffier					
		voorzitter G.S.					
aantekeningen G.S.:		gedeputeerden					
		besl. G.S. (datum en no.)		19 JULI 1985		=2784	
		geregistreerd		06. AUG. 1985			
		datering verzending		datum		bur. hfd.	
		verwerking		datum		paraaf	
		naar t.v.c.		06. AUG. 1985		5.1.2e	
		getypt		AKKOORD GOLLKAMER			
		gecollationeerd		10/9		9/10	
		naar expeditie		19 SEP 1985			
		verzendsdatum					
conform griffier		datum		blokstempel registratuur		aandacht voor:	
						naar uitvoering naar 6e afd. (verdaging); naar uitvoering naar 5.1.2e bur. II (leges) 24/9/85	
						rappelleren op:	

3200A

Bijlagen:

Voor het besluit,
de afschriften en het
archief één (nog te
waarmerken)
tekening no. 2476 .

Zie inliggende ontwerp-beschikking.

+ bijzetting !!

Afschriften aan:

Zie slot ontwerp-
beschikking.

(pw.-rapport d.d.

18 april 1985
no. 81161 74).

Provincie Zuid-Holland



Provinciehuis
Koningskade 1
2596 AA 's-Gravenhage
Postbus 90602
2509 LP 's-Gravenhage
Telefoon (070) 116611
Telex 31088 cdkzh nl

Gedeputeerde staten

Afdeling: 1
Doorkiesnummer: 116410
Onderwerp: —

Ons kenmerk: B12805
Uw kenmerk: —

Bijlagen: 1

's-Gravenhage, 19 juli 1985.

GEDEPUTEERDE STATEN VAN ZUID-HOLLAND,

gelezen het verzoek van [redacted] 5.1.2e te Nieuwkoop, d.d. 4 juli 1984, om ontheffing op grond van de Plassenverordening Zuid-Holland tot het hebben van een aanleggelegenheid langs de zuidelijke oever van de Kadewetering te Nieuwkoop, aan het perceel kadastraal bekend gemeente Nieuwkoop, sectie G, nr. 87;

overwegende, dat het onderhavige perceel gelegen in het landelijk deel van de gemeente Nieuwkoop en in het watergebied van de provincie Zuid-Holland;

dat tegen het verlenen van de gevraagde ontheffing, onder het geven van voorschriften, naar het oordeel van hun college geen overwegende bezwaren bestaan;

gelet op de Plassenverordening Zuid-Holland;

BESLUITEN:

- I. aan [redacted] 5.1.2e te Nieuwkoop, als gebruiker van het perceel kadastraal bekend gemeente Nieuwkoop, sectie G, nr. 87, verder te noemen de houder van de ontheffing, ontheffing te verlenen van het bepaalde in de Plassenverordening Zuid-Holland tot het hebben van een aanleggelegenheid, lang 12 m, breed 0,30 m en hoog 0,30 m boven polderpeil, langs de zuidelijke oever van de Kadewetering te Nieuwkoop, overeenkomstig plaats, vorm en afmetingen, zoals is aangegeven op de bij dit besluit behorende en als zodanig gewaarmerkte tekening nr. 2476,

Bij uw antwoord datum en kenmerk van deze brief vermelden.

Het provinciehuis is met het openbaar vervoer bereikbaar via de tramlijnen 1 en 9 en de buslijnen 18, 65, 88 en 90 en ligt op ruim tien minuten lopen van het station Den Haag Centraal.

Provincie Zuid-Holland

Ons kenmerk: B12805

zulks behoudens rechten van derden en onder de volgende voorschriften:

- 1e. de houder van de ontheffing moet de rietkraag voor en het struikgewas op de oever intact laten en bij- en/of herplanten ten genoegen van de directeur-hoofdingenieur van de provinciale waterstaat in Zuid-Holland;
 - 2e. de houder van de ontheffing moet het werk maken en onderhouden volgens aanwijzing en ten genoegen van de directeur-hoofdingenieur voornoemd;
 - 3e. de houder van de ontheffing mag zonder schriftelijke toestemming van hun college geen veranderingen of uitbreidingen aan het werk aanbrengen, in welke vorm ook;
 - 4e. de houder van de ontheffing moet, ten minste acht dagen voor de werkzaamheden aanvangen, daarvan schriftelijk bericht geven aan het districtshoofd van de provinciale waterstaat in Zuid-Holland, kantoorhoudende Gouwsluisseweg 2, 2405 XR Alphen aan den Rijn, telefoon (01720) 7 30 45, waar hij tevens inlichtingen over de ontheffing kan inwinnen;
 - 5e. de houder van de ontheffing moet bij het vervallen of intrekken van de ontheffing het werk volledig opruimen ten genoegen van hun college;
- II. de houder van de ontheffing erop te wijzen, dat deze ontheffing andere vergunningen en/of ontheffingen niet overbodig maakt en voorts, dat met het verlenen van deze ontheffing niet wordt vooruitgelopen op een eventuele wijziging van de bestemming van het onroerend goed waarop dit besluit betrekking heeft;
- III. de houder van de ontheffing erop te wijzen, dat hun college bevoegd is deze ontheffing in te trekken, indien de aan deze ontheffing verbonden voorschriften niet worden nageleefd; hun college is daartoe ook bevoegd, indien de door vorengenoemde verordening beschermde belangen dat nodig maken en andere maatregelen daarvoor geen oplossing bieden; die andere maatregelen zijn:
- a. het wijzigen van de aan deze ontheffing verbonden voorschriften;
 - b. het aan deze ontheffing verbinden van nadere voorschriften;
- IV. dit besluit te zenden aan:
- a. adressant 5.1.2e te Nieuwkoop, als beschikking op het verzoek onder mededeling, dat hij zich voor nadere inlichtingen omtrent de voorschriften kan wenden tot het districtshoofd voornoemd;
 - b. burgemeester en wethouders van Nieuwkoop;
 - c. de directeur-hoofdingenieur van de provinciale waterstaat in Zuid-Holland;

Provincie Zuid-Holland

Ons kenmerk: B12805

d. de directeur Landelijke Gebieden en Kwaliteitszorg, Muzen-
straat 30, 2511 VW 's-Gravenhage,
ter kennisneming.

Gedeputeerde staten van Zuid-Holland,
griffier, voorzitter,

5.1.2e

J. P. HOPMAN

5.1.2e

S. PATIJN

Verzonden:

19 SEP 1985

aanleggelegenheid lang 12
x breed 0.30 x hoog 0.30m
p.p.



PROVINCIALE WATERSTAAT IN ZUID-HOLLAND
AFD. MILIEU C.A.

Plassenverordening Zuid-Holland
werken: IN DE NIEUWKOOPSE PLASSEN

naam [redacted] 5.1.2e te Noorden
kad. bekend gem. NIEUWKOOP sectie nr. G 87

SCHAAL 1:2000

NUMMER 1476

GET. G.S. GEZ.

Behoort bij besluit van
Gedeputeerde Staten der
provincie Zuid-Holland,
d.d. 19 juli 1985
No. 8 12.803
5.1.2e Mij bekend.
De Griffier der Staten.

J. P. HOPMAN

spoedaanduiding:		afdeling: 2 bureau: II	classificatienummer:		DD	D
onderwerp: <u>Legesverordening Zuid-Holland.</u> <u>Ontheffing/waargeneming t.n.v.</u> <u>5.1.2e</u> te Nieuwkoop <u>Heffing leges.</u> <u>Plass.</u>			no. B 32244		DISP.	VERG.
			overige B no's:			
advies afdeling: Leges heffen tot een bedrag van f 59,-- conf. conc. boeken t.g.v. 715700.04 '85			ambtenaar: 5.1.2e datum: 24-9-1985 toestel: 6722			
			sectiehoofd(en)	datum	paraaf	
			bureauhoofd(en)	datum	paraaf	
			bur. I MCN 26/4		24/9	5.1.2e
advies medebehandelende afdeling(en):			hoofd afdeling		5.1.2e	
			medebehandeling	bur. hfd.	afd. hfd.	datum
advies/opmerkingen griffier:			naar griffier:		datum	paraaf
			griffier			
			voorzitter G.S.			
aantekeningen G.S.			gedeputeerden			
			besl. G.S. (datum en no.) 24 SEP 1985 1735			
			geregistreerd			
			datering verzending 10-10-1985		datum	bur. hfd.
					24/9	5.1.2e
			verwerking	datum	paraaf	
			naar t.v.c.	26 SEP 1985	5.1.2e	
			getypt 3230/17	04 OKT. 1985		
			gecollationeerd	BEKNOOD	1/8	
			naar expeditie			
			verzendsdatum	10 OKT 1985		
conform griffier	datum	blokstempel registratuur				
		aandacht voor:				
		rappelleren op:				

Aan

5.1.2e

5.1.2e

3651 LV Woerdense Verlaat

Afschrift aan:
bur. I

Onderwerp:
Aanslag leges.

Bijlage:
acceptgirokaart

Bij besluit van 19 juli 1985, no. B12805, hebben wij u ontheffing verleend van het bepaalde in de Plassen-verordening Zuid-Holland tot het hebben van een aanleggelegenheid langs de Kadewetering te Nieuwkoop.

Ingevolge de provinciale Legesverordening 19 85 bent u hiervoor een bedrag van f 59,-- verschuldigd. Wij verzoeken u genoemd bedrag binnen 30 dagen na dagtekening van deze kennisgeving over te maken op postrekeningnummer 5544 ten name van de provincie Zuid-Holland te 's-Gravenhage, bij voorkeur met gebruikmaking van bijgevoegde stortings-acceptgirokaart.

N.B.

Bezwaar en beroep.

Bezwaren tegen deze aanslag kunnen binnen twee maanden na dagtekening van dit aanslagbiljet schriftelijk worden ingediend bij ons coliege. De verplichting tot betaling wordt niet zonder meer geschorst door het indienen van een bezwaarschrift of een beroepschrift; op uw verzoek kan de chef van de tweede afdeling uitstel van betaling verlenen.

nm

Provincie Zuid-Holland



Provinciehuis
Koningskade 1
2596 AA 's-Gravenhage
Postbus 90602
2509 LP 's-Gravenhage
Telefoon (070) 116611
Telex 31088 cdkzh nl

5.1.2e

5.1.2e

3651 LV WOERDENSE VERLAAT

Gedeputeerde staten

Afdeling: 2
Doorkiesnummer: 116722
Onderwerp: Aanslag leges.

Ons kenmerk: B32244/39

Uw kenmerk: -

Bijlagen: 1

's-Gravenhage.

09 OKT 1985

Geachte

5.1.2e

Bij besluit van 19 juli 1985, nr. B12805, hebben wij u ontheffing verleend van het bepaalde in de Plassenverordening Zuid-Holland tot het hebben van een aanleggelegenheid langs de Kadewetering te Nieuwkoop.

Ingevolge de Provinciale legesverordening 1983 bent u hiervoor een bedrag van f 59,00 verschuldigd.

Wij verzoeken u genoemd bedrag binnen 30 dagen na dagtekening van deze kennisgeving over te maken op postrekeningnummer 5544 ten name van de provincie Zuid-Holland te 's-Gravenhage, bij voorkeur met gebruikmaking van bijgevoegde stortings-/acceptgirokaart.

Gedeputeerde staten van Zuid-Holland,
griffier,

voorzitter,

5.1.2e

5.1.2e

J. P. HOPMAN

S. PATJN

N.B.

Bezwaar en beroep.

Bezwaren tegen deze aanslag kunnen binnen twee maanden na dagtekening van dit aanslagbiljet schriftelijk worden ingediend bij ons college.

De verplichting tot betaling wordt niet zonder meer geschorst door het indienen van een bezwaarschrift of een beroepschrift; op uw verzoek kan de chef van de tweede afdeling uitstel van betaling verlenen.

Bij uw antwoord datum en kenmerk van deze brief vermelden.

Het provinciehuis is met het openbaar vervoer bereikbaar via de tramlijnen 1 en 9 en de buslijnen 18, 65, 88 en 90 en ligt op ruim tien minuten lopen van het station Den Haag Centraal.

Provincie Zuid-Holland



Provinciehuis
Koningskade 1
2596 AA 's-Gravenhage
Postbus 90602
2509 LP 's-Gravenhage
Telefoon (070) 116611
Teleex 31088 cdkzh nl

ONTWERP-BESCHIKKING

Gedeputeerde staten

Afdeling: 1
Doorkiesnummer: 116410
Onderwerp: -

Ons kenmerk:
Uw kenmerk: -

Bijlagen:

's-Gravenhage,

GEDEPUTEERDE STATEN VAN ZUID-HOLLAND,

gelezen het verzoek van [redacted] 5.1.2e te Nieuwkoop, d.d. 4 juli 1984, om ontheffing op grond van de Plassenverordening Zuid-Holland tot het hebben van een aanleggelegenheid langs de zuidelijke oever van de Kadewatering te Nieuwkoop, aan het perceel kadastraal bekend gemeente Nieuwkoop, sectie G, nr. 87;

overwegende, dat het onderhavige perceel gelegen in het landelijk deel van de gemeente Nieuwkoop en in het watergebied van de provincie Zuid-Holland;

dat tegen het verlenen van de gevraagde ontheffing, onder het geven van voorschriften, naar het oordeel van hun college geen overwegende bezwaren bestaan;

gelet op de Plassenverordening Zuid-Holland;

BESLUITEN:

- I. aan [redacted] 5.1.2e te Nieuwkoop, als gebruiker van het perceel kadastraal bekend gemeente Nieuwkoop, sectie G, nr. 87, verder te noemen de houder van de ontheffing, ontheffing te verlenen van het bepaalde in de Plassenverordening Zuid-Holland tot het hebben van een aanleggelegenheid, lang 12 m, breed 0,30 m en hoog 0,30 m boven polderpeil, langs de zuidelijke oever van de Kadewatering te Nieuwkoop, overeenkomstig plaats, vorm en afmetingen, zoals is aangegeven op de bij dit besluit behorende en als zodanig gewaarmerkte tekening nr. 2476,

Provincie Zuid-Holland

Ons kenmerk:

- zulks behoudens rechten van derden en onder de volgende voorschriften:
- 1e. de houder van de ontheffing moet de rietkraag voor en het struikgewas op de oever intact laten en bij- en/of herplanten ten genoegen van de directeur-hoofdingenieur van de provinciale waterstaat in Zuid-Holland;
 - 2e. de houder van de ontheffing moet het werk maken en onderhouden volgens aanwijzing en ten genoegen van de directeur-hoofdingenieur voornoemd;
 - 3e. de houder van de ontheffing mag zonder schriftelijke toestemming van hun college geen veranderingen of uitbreidingen aan het werk aanbrengen, in welke vorm ook;
 - ~~4e. de houder van de ontheffing moet er voor zorgen, dat het werk voor? is voltooid;~~
 - 4e. de houder van de ontheffing moet, ten minste acht dagen voor de werkzaamheden aanvangen, daarvan schriftelijk bericht geven aan het districtshoofd van de provinciale waterstaat in Zuid-Holland, kantoorhoudende Gouwsluisseweg 2, 2405 XR Alphen aan den Rijn, telefoon (01720) 7 30 45, waar hij tevens inlichtingen over de ontheffing kan inwinnen;
 - 5e. de houder van de ontheffing moet bij het vervallen of intrekken van de ontheffing het werk volledig opruimen ten genoegen van hun college;
- II. de houder van de ontheffing erop te wijzen, dat deze ontheffing andere vergunningen en/of ontheffingen niet overbodig maakt en voorts, dat met het verlenen van deze ontheffing niet wordt vooruitgelopen op een eventuele wijziging van de bestemming van het onroerend goed waarop dit besluit betrekking heeft;
- III. de houder van de ontheffing erop te wijzen, dat hun college bevoegd is deze ontheffing in te trekken, indien de aan deze ontheffing verbonden voorschriften niet worden nageleefd; hun college is daartoe ook bevoegd, indien de door vorengenoemde verordening beschermde belangen dat nodig maken en andere maatregelen daarvoor geen oplossing bieden; die andere maatregelen zijn:
- a. het wijzigen van de aan deze ontheffing verbonden voorschriften;
 - b. het aan deze ontheffing verbinden van nadere voorschriften;
- IV. dit besluit te zenden aan:
- a. adressant 5.1.2e te Nieuwkoop, als beschikking op het verzoek onder mededeling, dat hij zich voor nadere inlichtingen omtrent de voorschriften kan wenden tot het districtshoofd voornoemd;
 - b. burgemeester en wethouders van Nieuwkoop;
 - c. de directeur-hoofdingenieur van de provinciale waterstaat in Zuid-Holland;

Provincie Zuid-Holland


Ons kenmerk:

d. de directeur Landelijke Gebieden en Kwaliteitszorg, Van
Speykstraat 13, 2518 EV 's-Gravenhage,
ter kennisneming.

Gedeputeerde staten van Zuid-Holland,
griffier, voorzitter,

Verzonden:

aanleggelegenheid lang 12
x breed 0.30 x hoog 0.30 m
p.p.

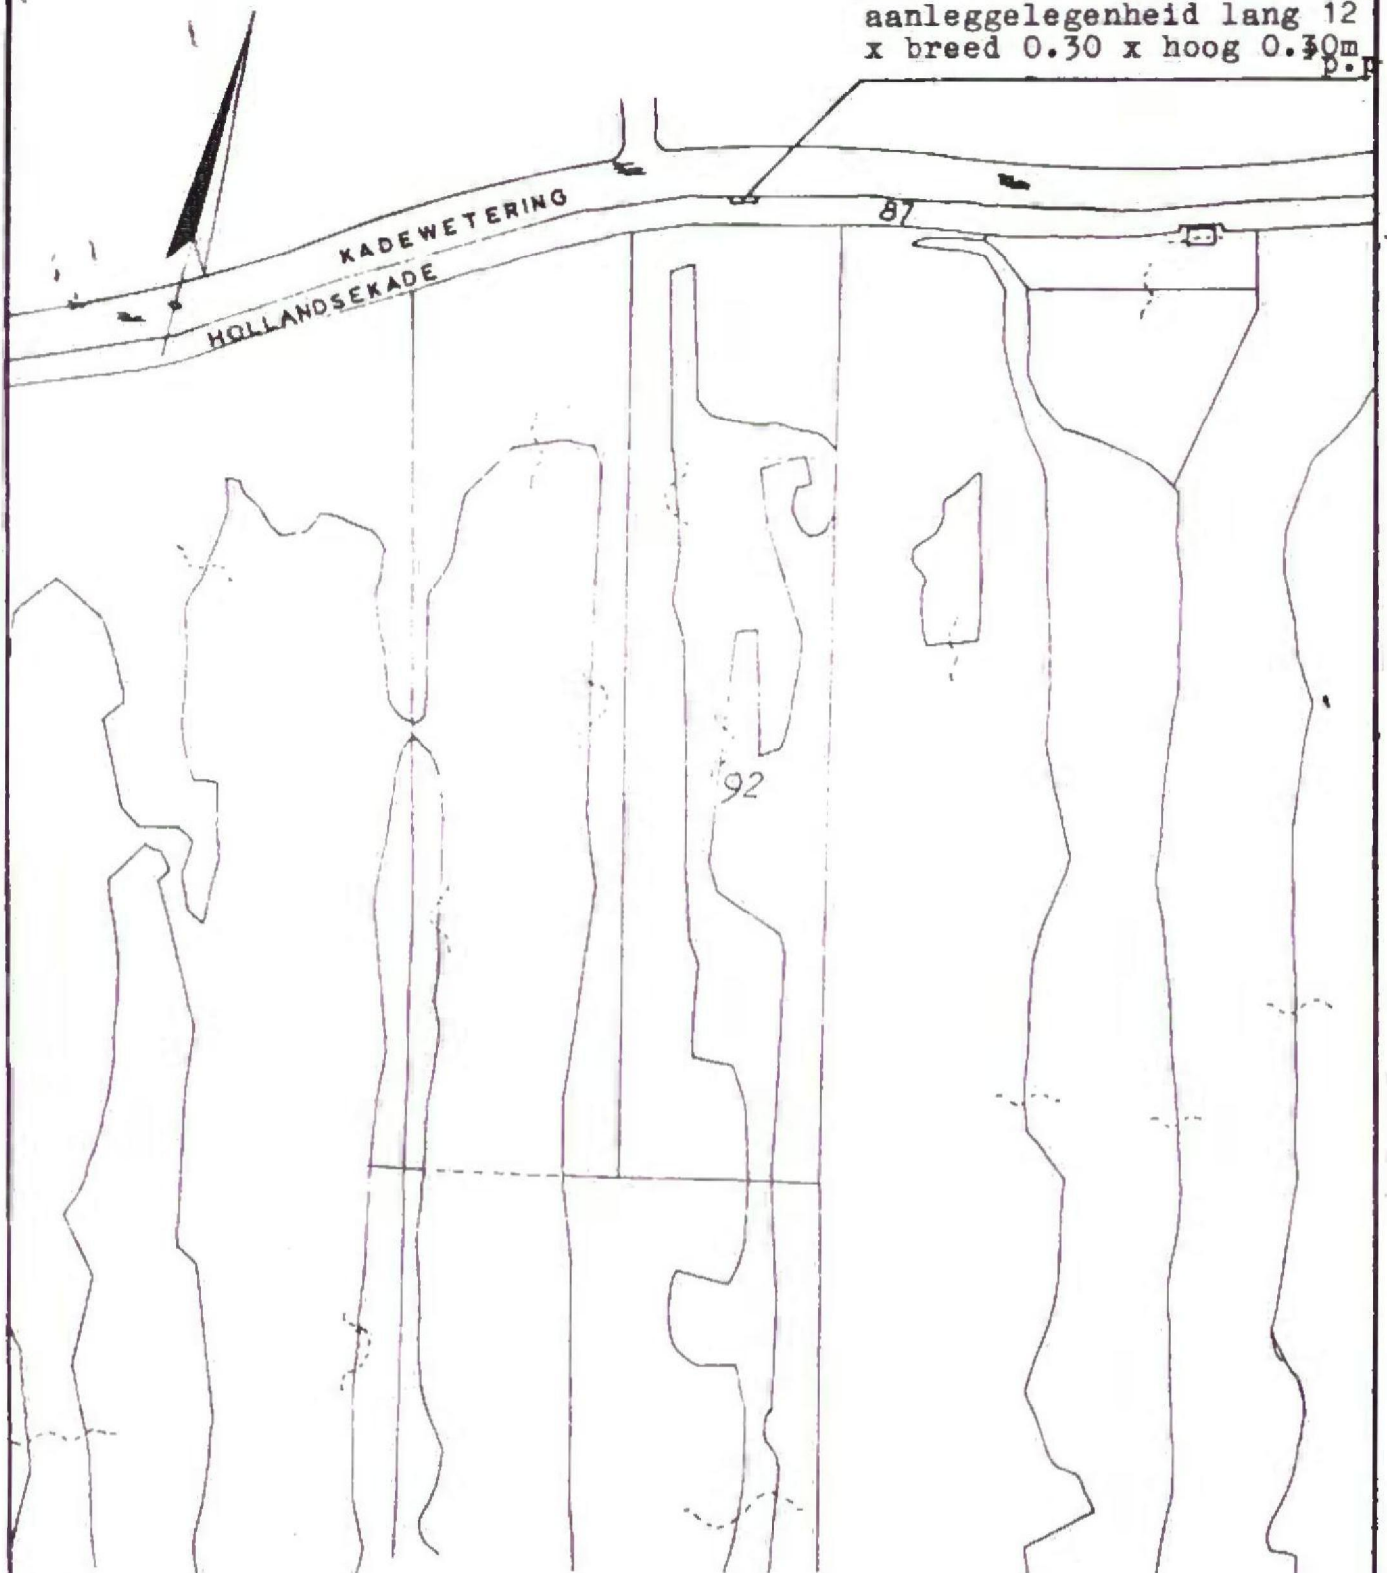

PROVINCIALE WATERSTAAT IN ZUID-HOLLAND
AFD. MILIEU C.A.

Plassenverordening Zuid-Holland
werken: IN DE NIEUWKOOPSE PLASSEN

naam [redacted] 5.1.2e te Noorden
kad. bekend gem. NIEUWKOOP sectie nr. G 87



Behoort bij besluit van
Gedeputeerde Staten der
provincie Zuid-Holland,
d.d.
No B

Mij bekend,
De Griffier der Staten.

SCHAAL 1:2000

NUMMER 2476

GET 55 GEZ.