

..... 21 maart 19. 84.

11623

Aan Gedeputeerde Staten
van Zuid-Holland
te 's-Gravenhage.

Hierbij verzoekt ondergetekende 5.1.2e

..... 5.1.2e te. Nieuwkoop
uw college ontheffing van de verbodsbepaling(en) van de Plassenverordening Zuid-Holland tot het
hebben van een aanlegsteiger 12. Am

.....
.....
.....

..... XXXXX/XXXXXX aan de Hollandse Kade

.....
ter plaatse van het perceel/de percelen kadastraal bekend gemeente Nieuwkoop

..... sectie . G. no(s). 88.

5.1.2e

(handtekening)

Mo

Provincie Zuid-Holland



Provinciehuis
Koningskade 1
2596 AA 's-Gravenhage
Postbus 90602
2509 LP 's-Gravenhage
Telefoon (070) 116111
Telex 31088 cdkzh nl

PROVINCIAAL BESTUUR VAN ZUID-HOLLAND

INGEK.

16 APR 1985

11623

RA.:

Gedeputeerde staten van
Zuid-Holland
te
's-GRAVENHAGE

Provinciale waterstaat

Afdeling: L.G.R.

Doorkiesnummer: 11 67 37

Onderwerp: Plassenverordening Zuid-Holland.
Aanleggelegenheid in de Nieuw-
koopse plassen (Kadewatering)
van de heer 5.1.2e te
Nieuwkoop.

Ons kenmerk: 89353/Ln

Uw kenmerk:

Bijlagen: 1

's-Gravenhage, 12 APR. 1985

1. Inleiding

De 5.1.2e 5.1.2e te Nieuwkoop, verzoekt uw college in het hierbijgaande adres van 21 maart 1984 toestemming tot het hebben van een aanlegsteiger langs de zuidelijke oever van de Kadewatering te Noorden (gemeente Nieuwkoop). Naar aanleiding hiervan bericht ik uw college het volgende.

2. Beschouwingen

2.1 Bij onderzoek is gebleken dat adressant een aanleggelegenheid wenst te maken langs de zuidelijke oever van de Kadewatering te Nieuwkoop. Het gewenste werk zal worden gemaakt ter hoogte van het aan verzoeker toebehorend zomerhuis in de Haack te Noorden. De aanleggelegenheid lang 12,00 m breed 0,30 m en hoog 0,30 m boven het polderpeil zal komen te liggen op het perceel, kadastraal bekend gemeente Nieuwkoop, sectie G, no. 87.

2.2 Het betreft een 7 m brede strook land, gemeten vanaf de zuidelijke oever van de Kadewatering, die in 1969 in verband met de verbetering van het rijwielpad no. 47 (Hollandsekade) in eigendom is overgedragen aan de provincie Zuid-Holland.

2.3 Opgemerkt wordt dat de aanleggelegenheid zal komen te liggen binnen de begrenzing van het voormalige meldingsgebied, voorkomende onder no. 40 op de lijst van natuurgebieden.

Bij uw antwoord datum en kenmerk van deze brief vermelden.

Het provinciehuis is met het openbaar vervoer bereikbaar via de tramlijnen 1 en 9 en de buslijnen 18, 65, 88 en 90
77 ligt op ruim tien minuten lopen van het station Den Haag Centraal.

2.4 In verband met thans in uitvoering zijnde werkzaamheden - kadeverbetering (ophoging) van de Hollandsekade - zal deze aanleggelegenheid niet breder dan 0,30 m worden gemaakt, een en ander zoals is weergegeven op bijgevoegde situatietekening.

3. Standpunt gemeente

Bij mijn dienst is bekend dat de gemeente Nieuwkoop geen bezwaar heeft tegen het maken en hebben van het werk.

4. Conclusie

Tegen inwilliging van het verzoek bestaat naar mijn mening op grond van de Plassenverordening Zuid-Holland geen overwegend bezwaar.

5. Advies

In verband met het voorgaande geef ik uw college - nadat burgemeester en wethouders van Nieuwkoop en de Directeur Landelijke Gebieden en Kwaliteitszorg in de provincie Zuid-Holland, te 's-Gravenhage op de gebruikelijke wijze zijn gehoord - in overweging:

- met gebruikmaking van de standaardvoorschriften Sn 14 (groen) - aan de heer 5.1.2e 5.1.2e te Nieuwkoop op grond van de Plassenverordening Zuid-Holland ontheffing te verlenen tot het hebben van een aanleggelegenheid langs de Kadewetering te Noorden (deel uitmakende van de Nieuwkoopse plassen te Nieuwkoop) overeenkomstig plaats, vorm en afmetingen, zoals is aangegeven op de bij dit besluit behorende en als zodanig gewaarmerkte tekening, met de volgende aanvullende gegevens:

- 1) dat het werk voor 1 januari 1985 is voltooid;
- 2) kantoorhoudende district 3;
- 3) tekening nummer 35559.

Een afschrift te zenden aan:

de directeur Landelijke Gebieden en Kwaliteitszorg in de provincie Zuid-Holland, te 's-Gravenhage.

De directeur-hoofdingenieur,

5.1.2e

5.1.2e

5.1.2e

W-1

spoedaanduiding:		afdeling: 1e bureau: IV		classificatienummer		D	
onderwerp: Plassenverordening Zuid-Holland. Weer in de Nieuwkoopse plassen te Nieuwkoop. Verzoek om ontheffing van 5.1.2e 5.1.2e te Nieuwkoop.				no. B 11623		DISP. VERG.	
				overige B no's:			
advies afdeling:				ambtenaar: 5.1.2e			
1. Ontwerp-beschikking toezenden aan b.en w. van Nieuwkoop en de cfm. concept aan ommezijde. (directe landelijke Gebieden en Kwaliteitszorg)				datum: 25-4-85		toestel: 6410	
2. Beslissen, dat bij geen bezwaar c.q. tijdige reactie van de gemeente de ontheffing wordt verleend cfm. de ontwerp-beschikking.				sectiehoofd(en)		datum paraaf	
				bureauhoofd(en)		datum paraaf	
advies medebehandelende afdeling(en):				hoofd afdeling		5.1.2e	
				medebehandeling		bui. hfd. afd. hfd. datum	
advies/opmerkingen griffier:				naar griffier:		datum paraaf	
				griffier			
				voorzitter G.S.			
aantekeningen G.S.:				gedeputeerden			
				besl. G.S. (datum en no.)		23 APR. 1985 - 129	
				geregistreerd		26 APR. 1985	
				datering verzending		datum bur. hfd.	
				verwerking		datum paraaf	
				naar t.v.c.		25 APR. 1985 5.1.2e	
				getypt		14/3 MB	
				gecollationeerd		AKKOORD COLLENAAR	
				naar expeditie		15/3	
				verzendsdatum		30 MEI 1985	
conform griffier		datum		aandacht voor: een maand na verzending retour aan behandelend ambtenaar. RAPPELSTUK			
		blokstempel registratuur		rappelleren op:			

3004 P/ontwerp
3018D/B1
3021D1

Bijlagen:

1 ontwerp-beschikking
1 tekening gemerkt

Afschrift aan:

de dhi. van de p.w.
(rapport d.d.

12 april 1985
no. 89353/Lw).

ONDERWERP:

Plassenverordening

Zuid-Holland.

Week in de Nieuwkoopse plassen
te Nieuwkoop.

van 5.1.2e

te Nieuwkoop.

Aan

- 1 burgemeester en wethouders
van Nieuwkoop
- 2 directeure Landelijke Gebie-
den en Kwaliteitszorg

Hierbij delen wij u mede, dat wij voornemens zijn
op een daartoe strekkend verzoek een ontheffing krachtens
de Plassenverordening Zuid-Holland te verlenen overeen-
komstig bijgaande ontwerp-beschikking.

Indien die ontwerp-beschikking u aanleiding
mocht geven tot opmerkingen, mogen wij u verzoeken hiervan
binnen een maand na verzending van deze brief mededeling
te doen.

Mocht binnen dit tijdvak geen bericht zijn ontvangen,
dan zal worden aangenomen, dat uwerzijds tegen de voorge-
nomen beschikking geen bezwaar bestaat.

Niet voor de brief.

Nog te typen.

Ontwerp-beschikking.

Afschrift van ontwerp-
beschikking aan:

de dhi. van de p.w.
(rapport d.d.

12 april 1985
no. 89353/Lw).

Gedeputeerde staten van Zuid-Holland,

gelezen het verzoek van 5.1.2e

5.1.2e te Nieuwkoop d.d. 21 maart 1984

om ontheffing op grond van de Plassenverordening
Zuid-Holland tot het hebben van een aanleggelegenheid
in de Nieuwkoopse plassen

op/aan het perceel, kadastraal bekend gemeente Nieuwkoop

sectie 6, no(8). 87

overwegende, dat het onderhavige perceel is
gelegen in het landelijk deel van de gemeente

en in het watergebied van de
provincie Zuid-Holland;

dat tegen het verlenen van de gevraagde ontheffing,
onder het geven van voorschriften, naar het oordeel
van hun college geen overwegende bezwaren bestaan;

gelet op de Plassenverordening Zuid-Holland;

B E S L U I T E N :

I. aan 5.1.2e

te Nieuwkoop

als gebruiker van het perceel

kadastraal bekend gemeente Nieuwkoop

sectie 6, no(8). 87

verder te noemen de houder van de ontheffing,

ontheffing te verlenen van het bepaalde in de Plas-
senverordening Zuid-Holland tot het hebben van een

aanleggelegenheid langs de zuidelijke oever
van de Kadewetking, deel uitmakende van
de Nieuwkoopse plassen, te Nieuwkoop

Lang 12,00 m, breed 0,30
m en hoog 0,30 m boven
het peil

overeenkomstig plaats, vorm en afmetingen, zoals is aan-
gegeven op de bij dit besluit behorende en als zodanig
gewaarmerkte tekening no. 3559 ,

magneetkaart: S ~~11~~ (groen) / S 14 (groen)

district no. 3

burgemeester en wethouders van: Nieuwkoop

invoegen: de directie Landelijke Gebieden en Kwaliteitszorg

datum: de dhi van de pw in Zuid-Holland

nm

Provincie Zuid-Holland



Provinciehuis
Koningskade 1
2596 AA 's-Gravenhage
Postbus 90602
2509 LP 's-Gravenhage
Telefoon (070) 116611
Telex 31088 cdkzh nl

Burgemeester en wethouders
van NIEUWKOOP

Gedeputeerde staten

Afdeling: 1
Doorkiesnummer: 116410
Onderwerp: Plassenverordening Zuid-
Holland. Werk in de
Nieuwkoopse plassen te
Nieuwkoop van de heer

5.1.2e

Ons kenmerk: B11623/17
Uw kenmerk: -

Bijlagen: 2

's-Gravenhage, 30. MEI 1985

Hierbij delen wij u mede, dat wij voornemens zijn op een daartoe strekkend verzoek een ontheffing krachtens de Plassenverordening Zuid-Holland te verlenen overeenkomstig bijgaande ontwerp-beschikking.

Indien die ontwerp-beschikking u aanleiding mocht geven tot opmerkingen, mogen wij u verzoeken hiervan binnen een maand na verzending van deze brief mededeling te doen.

Mocht binnen dit tijdvak geen bericht zijn ontvangen, dan zal worden aangenomen, dat uwerzijds tegen de voorgenomen beschikking geen bezwaar bestaat.

Gedeputeerde staten van Zuid-Holland,
griffier,

5.1.2e

J. P. HOPMAN

voorzitter,

5.1.2e

S. PATIJN

Afschrift aan:

de d.h.i. van de PW, rapp. d.d. 12 april 1985, nr. 89353/Ln.

Bij uw antwoord datum en kenmerk van deze brief vermelden.

Het provinciehuis is met het openbaar vervoer bereikbaar via de tramlijnen 1 en 9 en de buslijnen 18, 65, 88 en 90 en ligt op ruim tien minuten lopen van het station Den Haag Centraal.

Provincie Zuid-Holland



Provinciehuis
Koningskade 1
2596 AA 's-Gravenhage
Postbus 90602
2509 LP 's-Gravenhage
Telefoon (070) 116611
Telex 31088 cdkzh nl

De directeur Landelijke Gebieden
en Kwaliteitszorg
Van Speykstraat 13
2518 EV 's-GRAVENHAGE

Gedeputeerde staten

Afdeling: 1
Doorkiesnummer: 116410
Onderwerp: Plassenverordening Zuid-
Holland. Werk in de
Nieuwkoopse plassen te
Nieuwkoop van de heer
5.1.2e te Nieuwkoop.

Ons kenmerk: B11623/17
Uw kenmerk: _

Bijlagen: 2

's-Gravenhage,

30 MEI 1985

Hierbij delen wij u mede, dat wij voornemens zijn op een daartoe strekkend verzoek een ontheffing krachtens de Plassenverordening Zuid-Holland te verlenen overeenkomstig bijgaande ontwerp-beschikking.

Indien die ontwerp-beschikking u aanleiding mocht geven tot opmerkingen, mogen wij u verzoeken hiervan binnen een maand na verzending van deze brief mededeling te doen.

Mocht binnen dit tijdvak geen bericht zijn ontvangen, dan zal worden aangenomen, dat uwerzijds tegen de voorgenomen beschikking geen bezwaar bestaat.

Gedeputeerde staten van Zuid-Holland,
griffier,

voorzitter,

5.1.2e

5.1.2e

S. PATIJN


J. P. HOPMAN

Afschrift aan:

de d.h.i. van de PW, rapp. d.d. 12 april 1985, nr. 89353/Ln.

Bij uw antwoord datum en kenmerk van deze brief vermelden.

Het provinciehuis is met het openbaar vervoer bereikbaar via de tramlijnen 1 en 9 en de buslijnen 18, 65, 88 en 90 en ligt op ruim tien minuten lopen van het station Den Haag Centraal.

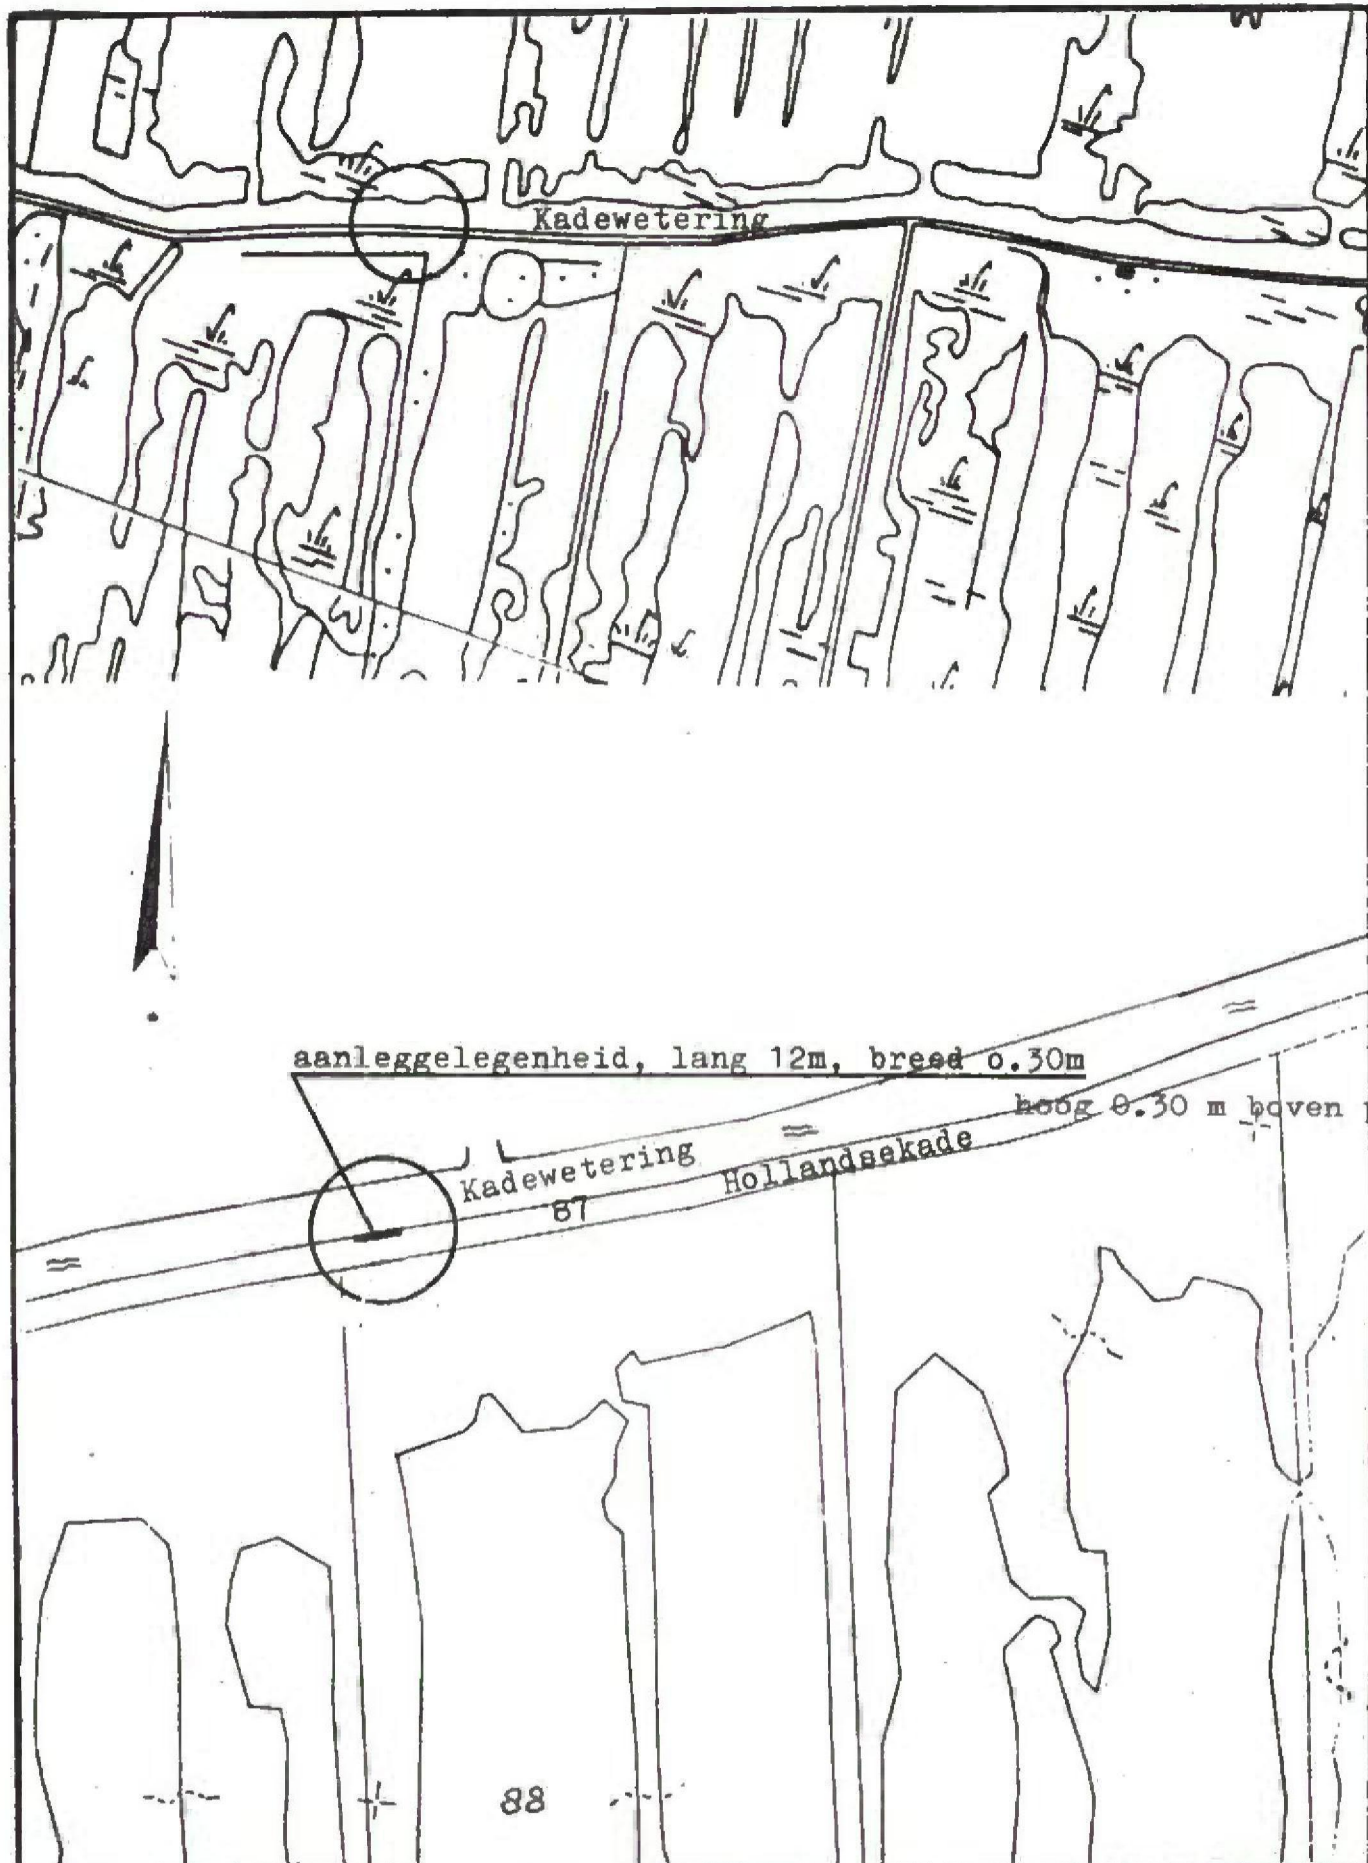

PROVINCIALE WATERSTAAT IN ZUID-HOLLAND

AFD. L.G.R.

Plassenverordening Zuid-Holland

werken: in de Nieuwkoopse plassen

naam: [REDACTED] 5.12e

kad. bekend gem. Nieuwkoop sectie nr. G 87

SCHAAL 1:2000/5000

NUMMER 35559

GET. **GS** GEZ.



Behoort bij besluit van
Gedeputeerde Staten der
provincie Zuid-Holland,
d.d.

No. B

Mij bekend.
De Griffier der Staten.

nm

Provincie Zuid-Holland



Provinciehuis
Koningskade 1
2596 AA 's-Gravenhage
Postbus 90602
2509 LP 's-Gravenhage
Telefoon (070) 116611
Telex 31088 cdkzh nl

ONTWERP-BESCHIKKING

Gedeputeerde staten

Afdeling: 1
Doorkiesnummer: 116410
Onderwerp: -

Ons kenmerk: -

Uw kenmerk: -

Bijlagen: -

's-Gravenhage.

GEDEPUTEERDE STATEN VAN ZUID-HOLLAND,

gelezen het verzoek van de heer 5.1.2e te Nieuwkoop, d.d. 21 maart 1984, om ontheffing op grond van de Plassenverordening Zuid-Holland tot het hebben van een aanleggelegenheid in de Nieuwkoopse plassen aan het perceel, kadastraal bekend gemeente Nieuwkoop, sectie G, nr. 87;

overwegende, dat het onderhavige perceel is gelegen in het landelijk deel van de gemeente en in het watergebied van de provincie Zuid-Holland;

dat tegen het verlenen van de gevraagde ontheffing, onder het geven van voorschriften, naar het oordeel van hun college geen overwegende bezwaren bestaan;

gelet op de Plassenverordening Zuid-Holland;

BESLUITEN:

- I. aan de heer 5.1.2e 5.1.2e te Nieuwkoop, als gebruiker van het perceel kadastraal bekend gemeente Nieuwkoop, sectie G, nr. 87, verder te noemen de houder van de ontheffing, ontheffing te verlenen van het bepaalde in de Plassenverordening Zuid-Holland tot het hebben van een aanleggelegenheid lang 12 m, breed 0.30 m en hoog 0.30 m boven het polderpeil, langs de zuidelijke oever van de Kadewetering, deel uitmakende

Bij uw antwoord datum en kenmerk van deze brief vermelden.

Het provinciehuis is met het openbaar vervoer bereikbaar via de tramlijnen 1 en 9 en de buslijnen 18, 65, 88 en 90 en ligt op ruim tien minuten lopen van het station Den Haag Centraal.

- van de Nieuwkoopse plassen, te Nieuwkoop, overeenkomstig plaats, vorm en afmetingen, zoals is aangegeven op de bij dit besluit behorende en als zodanig gewaarmerkte tekening nr. 35559,
- zulks behoudens rechten van derden en onder de volgende voorschriften:
- 1e. de houder van de ontheffing moet de rietkraag voor en het struikgewas op de oever intact laten en bij- en/of herplanten ten genoegen van de directeur-hoofdingenieur van de provinciale waterstaat in Zuid-Holland;
 - 2e. de houder van de ontheffing moet het werk maken en onderhouden volgens aanwijzing en ten genoegen van de directeur-hoofdingenieur voornoemd;
 - 3e. de houder van de ontheffing mag zonder schriftelijke toestemming van hun college geen veranderingen of uitbreidingen aan het werk aanbrengen, in welke vorm ook;
 - 4e. de houder van de ontheffing moet, ten minste acht dagen voor de werkzaamheden aanvangen, daarvan schriftelijk bericht geven aan het districtshoofd van de provinciale waterstaat in Zuid-Holland, kantoorhoudende Gouwsluisseweg 2, 2405 XR Alphen aan den Rijn, telefoon (01720) 7 30 45, waar hij tevens inlichtingen over de ontheffing kan inwinnen;
 - 5e. de houder van de ontheffing moet bij het vervallen of intrekken van de ontheffing het werk volledig opruimen ten genoegen van hun college;
- II. de houder van de ontheffing erop te wijzen, dat deze ontheffing andere vergunningen en/of ontheffingen niet overbodig maakt en voorts, dat met het verlenen van deze ontheffing niet wordt vooruitgelopen op een eventuele wijziging van de bestemming van het onroerend goed waarop dit besluit betrekking heeft;
- III. de houder van de ontheffing erop te wijzen, dat hun college bevoegd is deze ontheffing in te trekken, indien de aan deze ontheffing verbonden voorschriften niet worden nageleefd; hun college is daartoe ook bevoegd, indien de door vorengenoemde verordening beschermde belangen dat nodig maken en andere maatregelen daarvoor geen oplossing bieden; die andere maatregelen zijn:
- a. het wijzigen van de aan deze ontheffing verbonden voorschriften;
 - b. het aan deze ontheffing verbinden van nadere voorschriften;
- IV. dit besluit te zenden aan:
- a. adressant, als beschikking op het verzoek onder mededeling, dat hij zich voor nadere inlichtingen omtrent de voorschriften kan wenden tot het districtshoofd voornoemd;
 - b. burgemeester en wethouders van Nieuwkoop;
 - c. de directeur-hoofdingenieur van de provinciale waterstaat in Zuid-Holland;


Provincie Zuid-Holland

Ons kenmerk:

d. de directeur Landelijke Gebieden en Kwaliteitszorg, Van
Speykstraat 13, 2518 EV 's-Gravenhage,
ter kennisneming.

Gedeputeerde staten van Zuid-Holland,
griffier, voorzitter,

Verzonden:

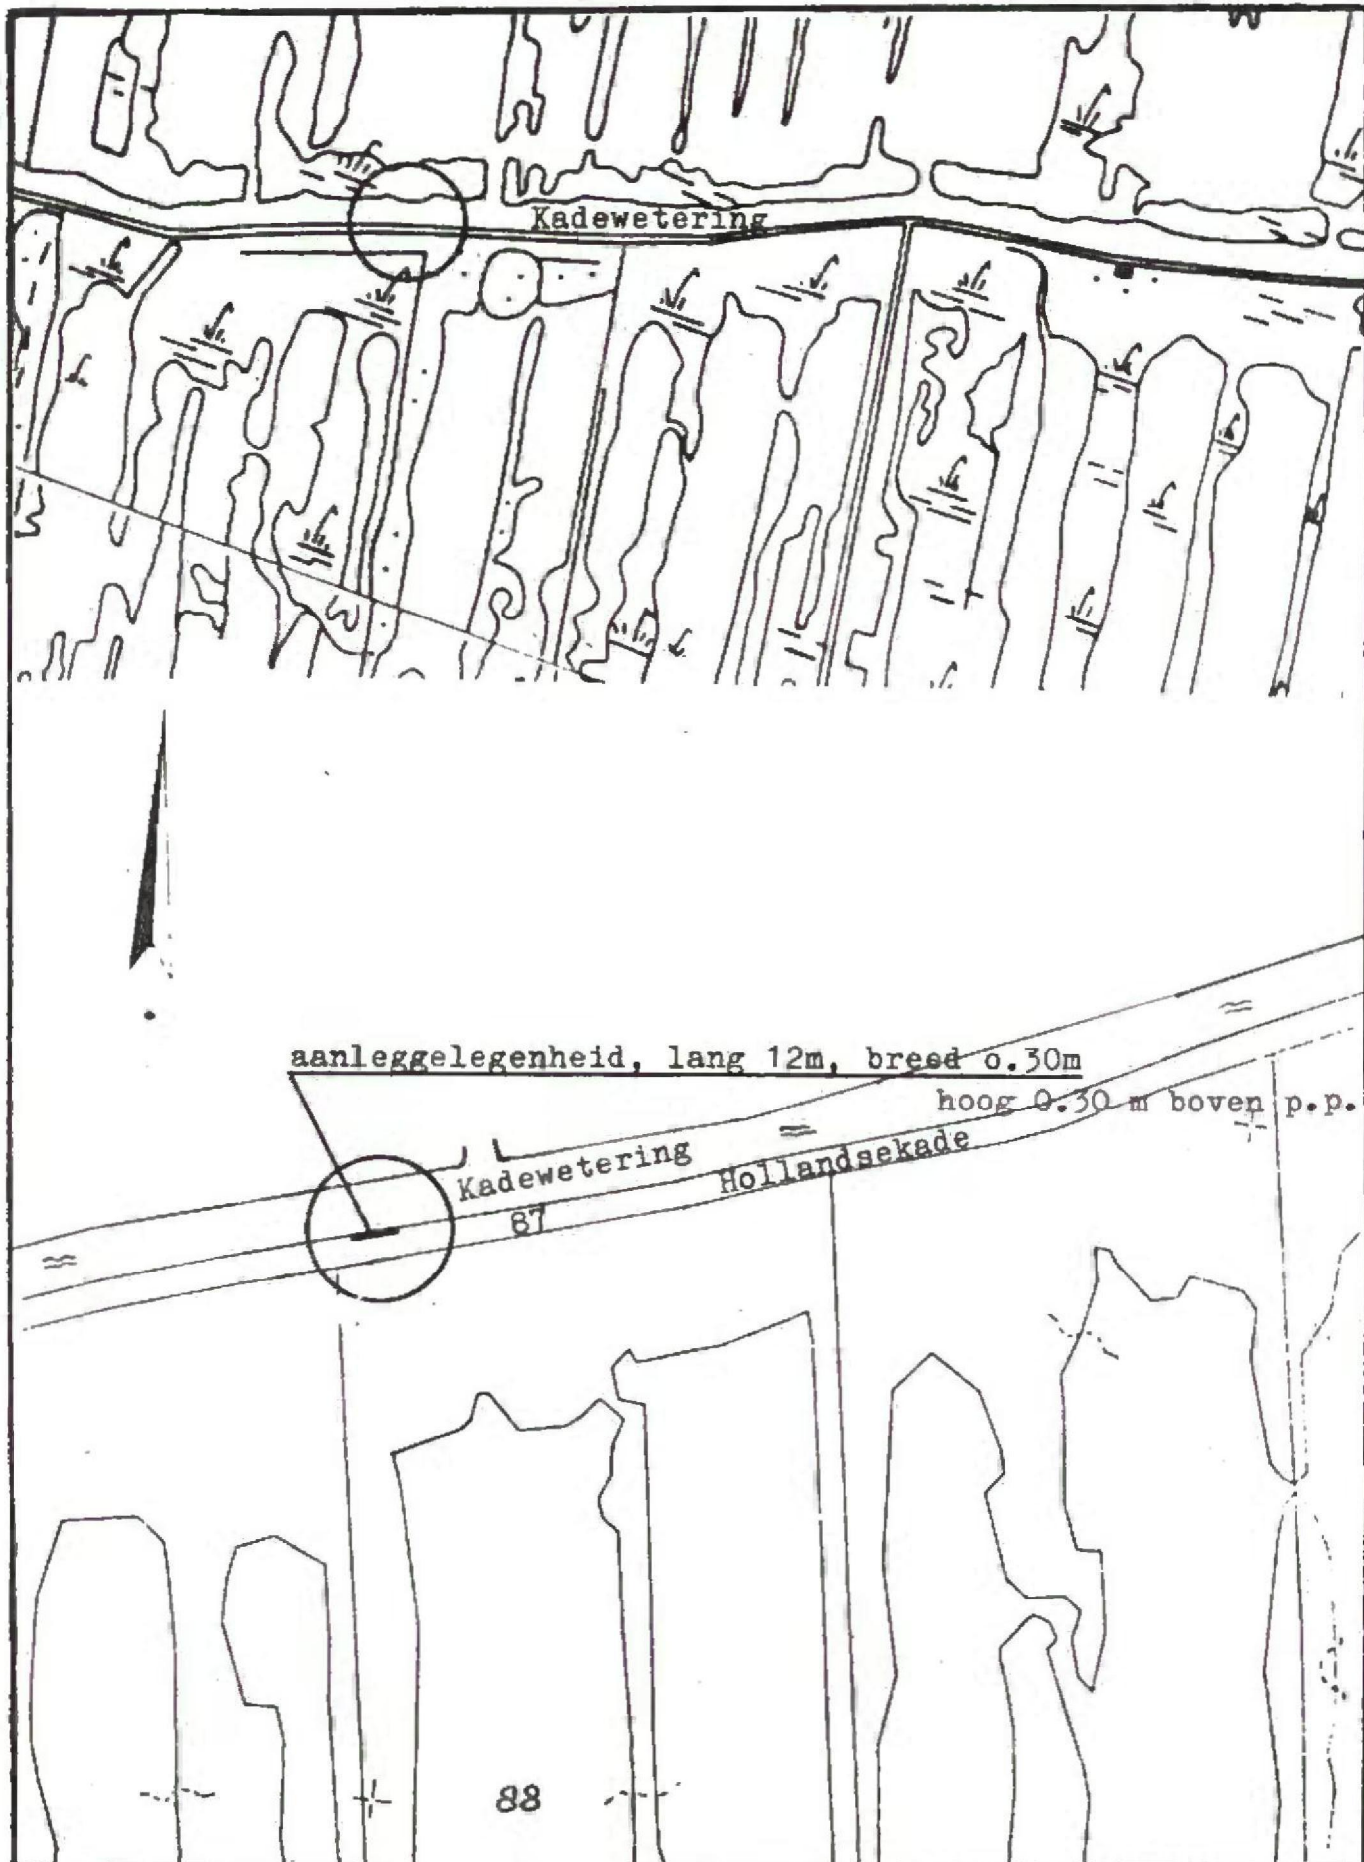

PROVINCIALE WATERSTAAT IN ZUID-HOLLAND

AFD. L.G.R.

Plassenverordening Zuid-Holland

werken: in de Nieuwkoopse plassen

naam: 5.1.2e Nieuwkoop

kad. bekend gem. Nieuwkoop sectie nr. G 87

SCHAAL 1:2000/5000

NUMMER 35559


GET. G.S. GEZ.



Behoort bij besluit van
Gedeputeerde Staten der
provincie Zuid-Holland,
d.d.

No. B

Mij bekend,
De Griffier der Staten.

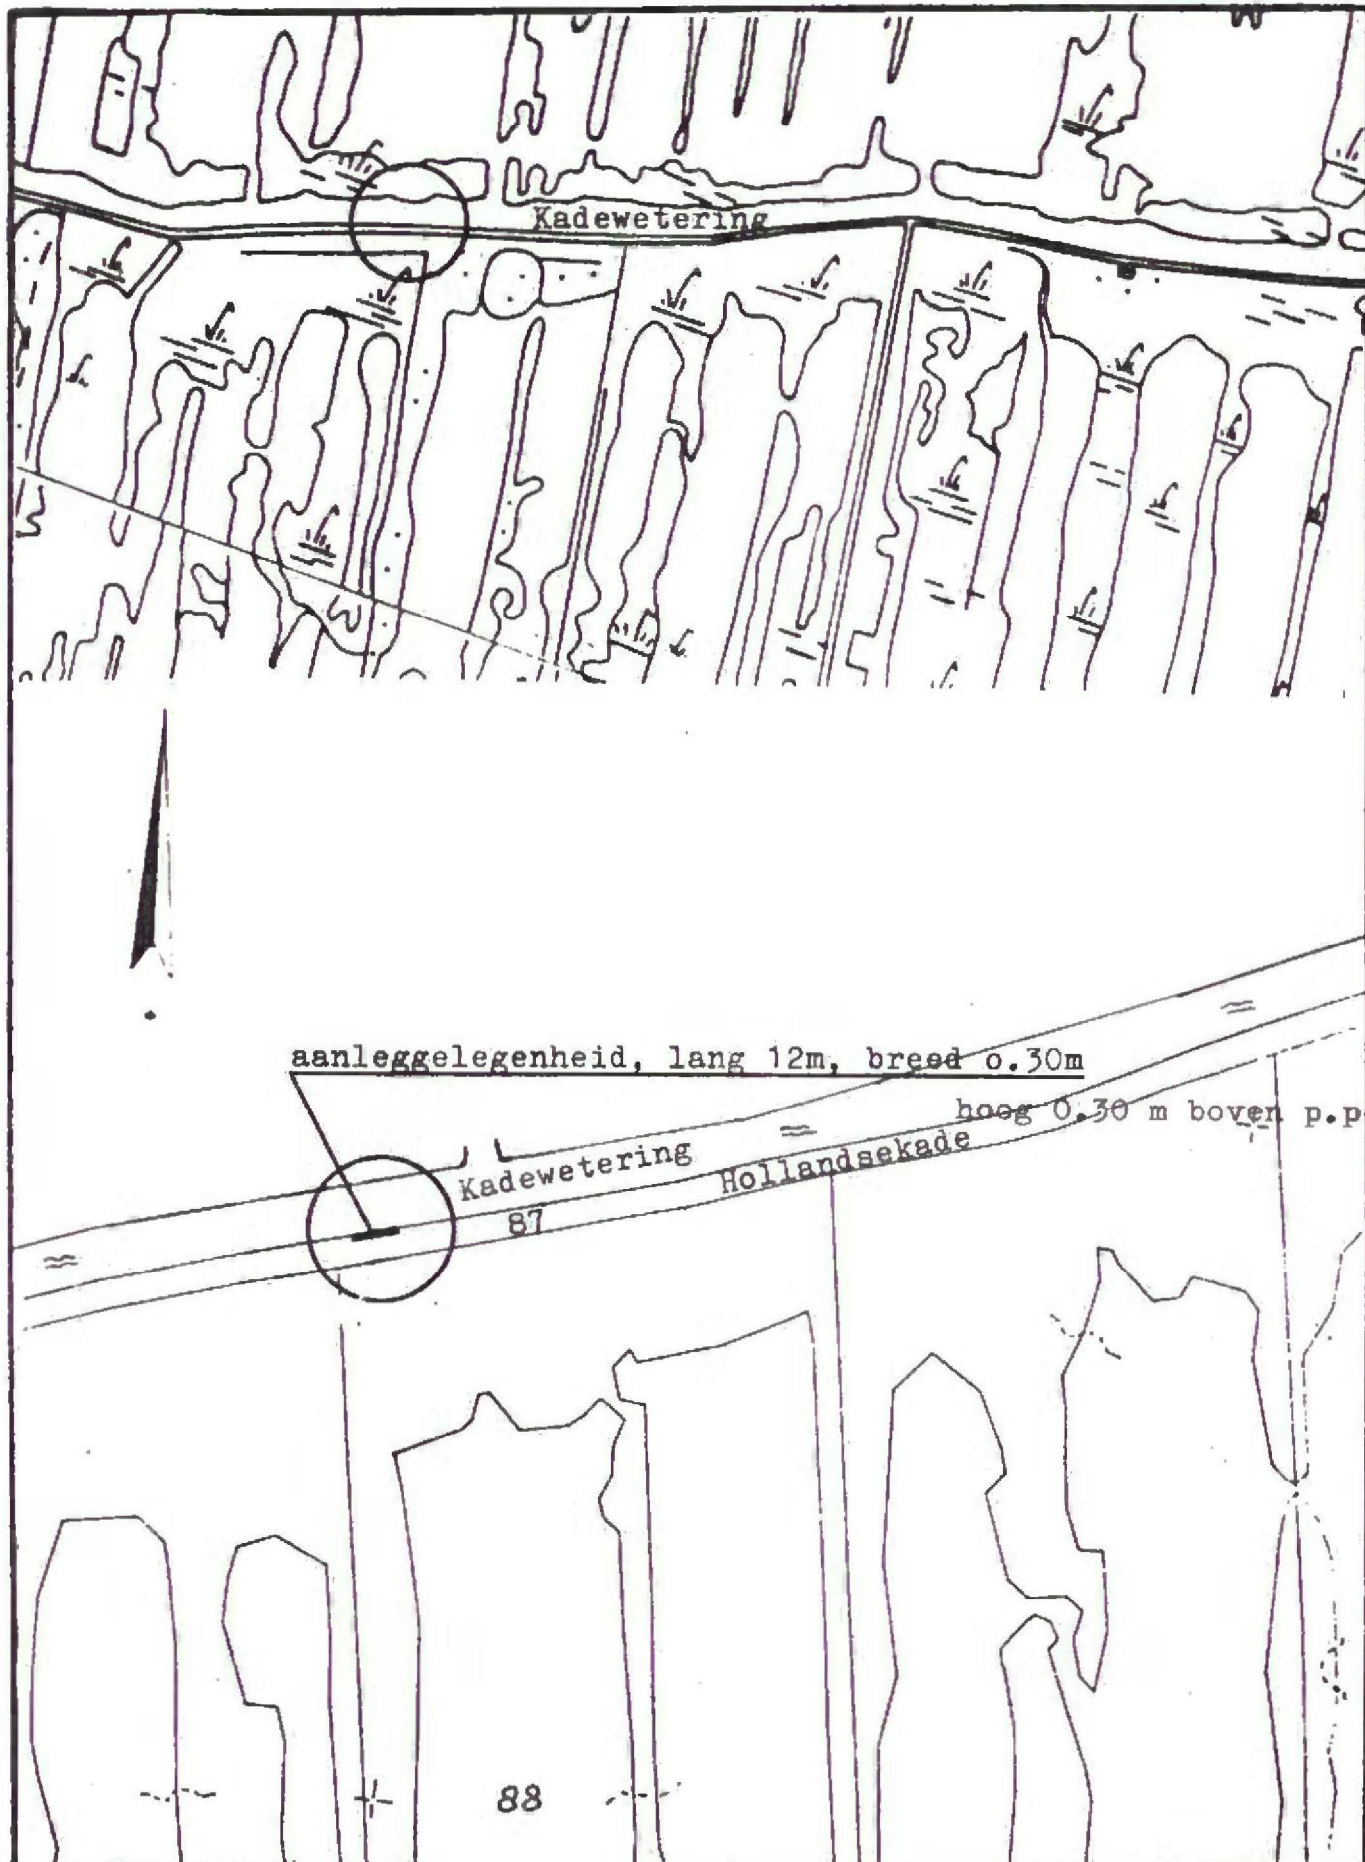

PROVINCIALE WATERSTAAT IN ZUID-HOLLAND

AFD. I.G.R.

Plassenverordening Zuid-Holland

werken: in de Nieuwkoopse plassen

naam: 5.1.2e Nieuwkoop

kad. bekend gem. Nieuwkoop sectie nr. G 87

SCHAAL 1:2000/5000


NUMMER 35559

GET *GS* GEZ.

Behoort bij besluit van
Gedeputeerde Staten der
provincie Zuid-Holland,
d.d.

No. B

Mij bekend,
De Griffier der Staten.

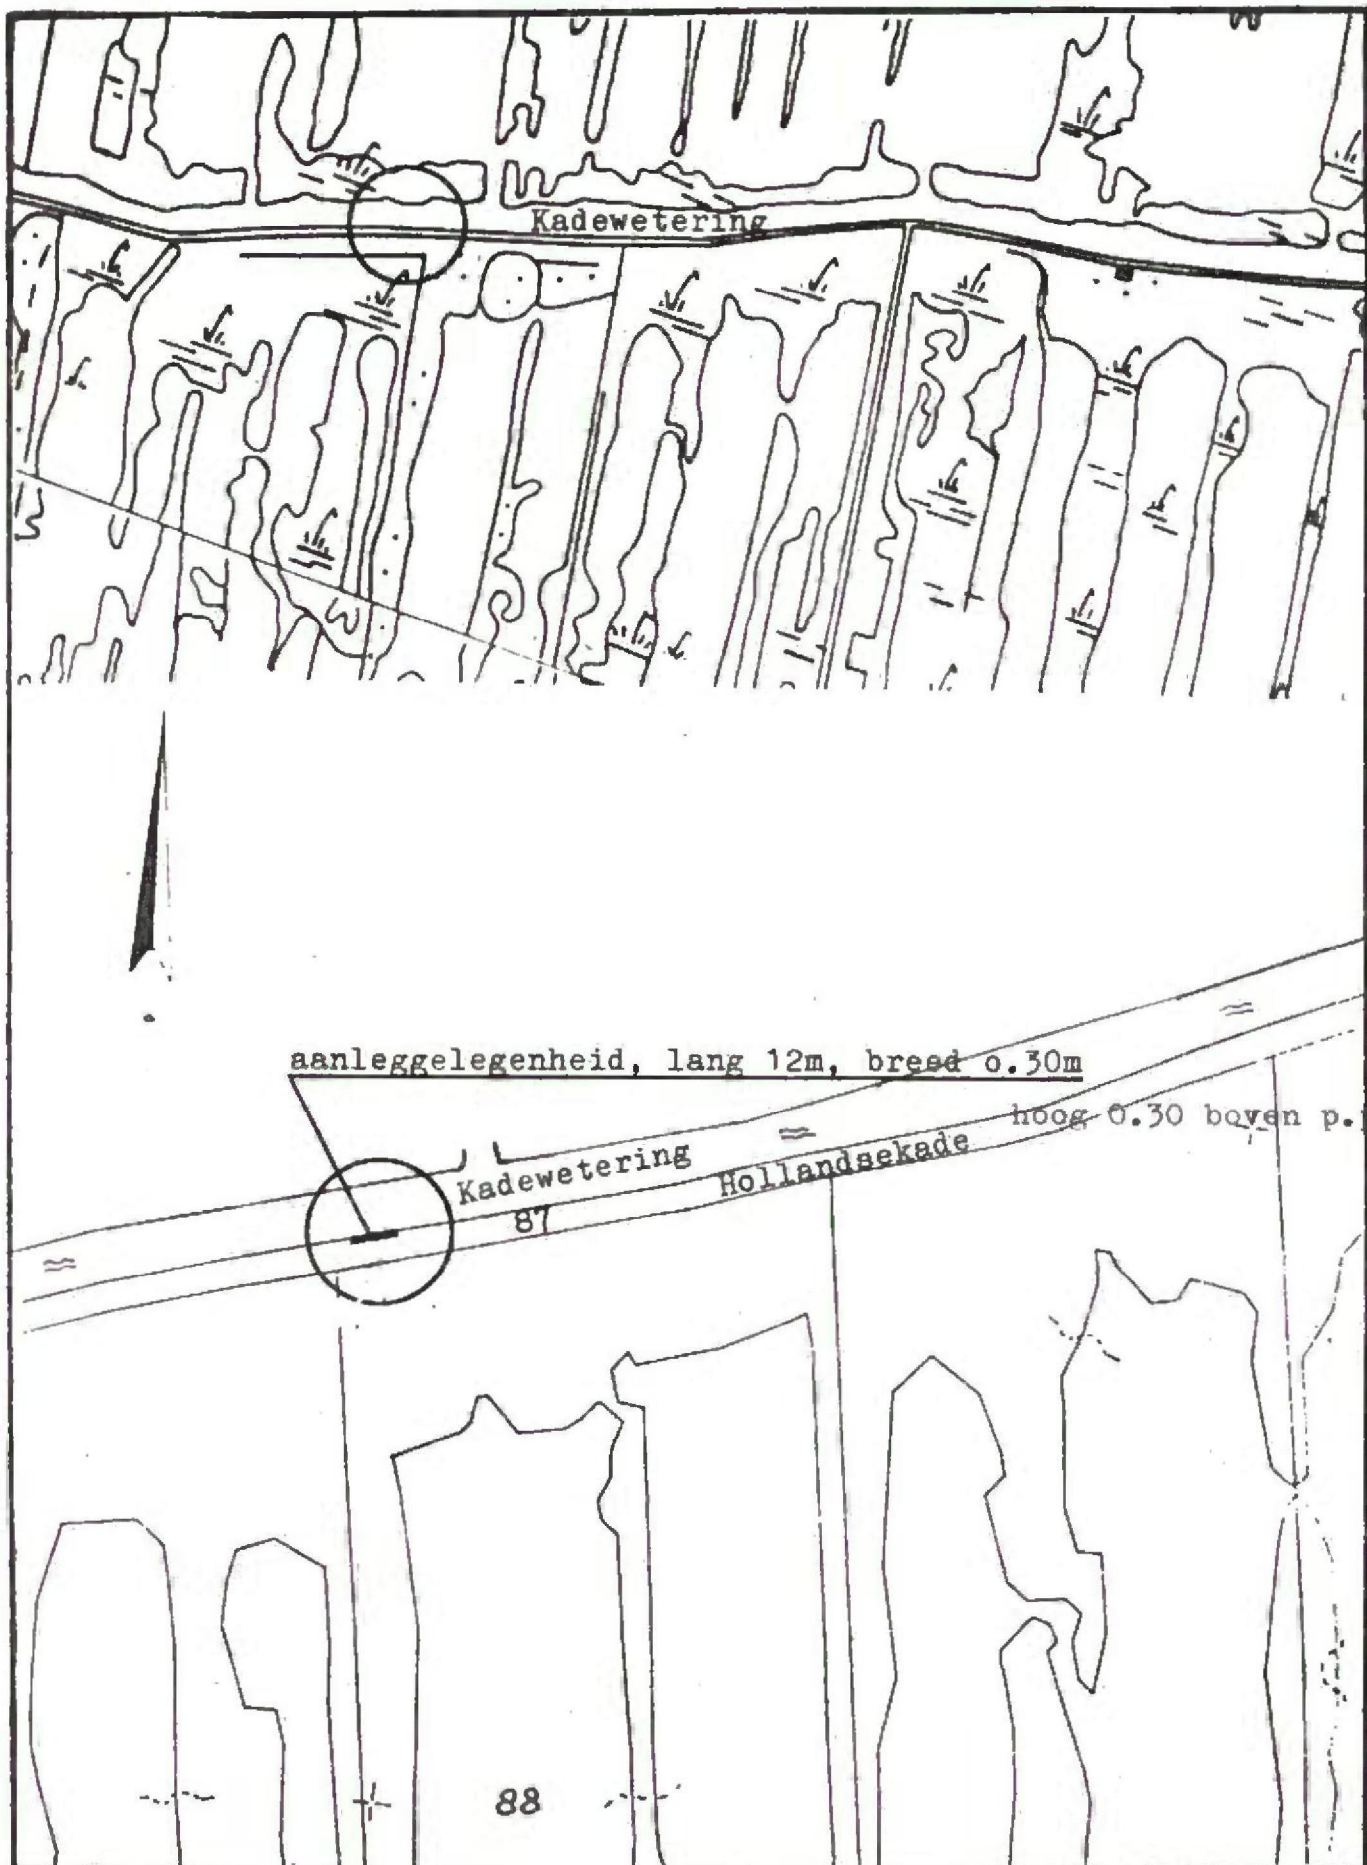

PROVINCIALE WATERSTAAT IN ZUID-HOLLAND

AFD. I.G.R.

Plassenverordening Zuid-Holland

werken: in de Nieuwkoopse plassen

naam: 5.1.2e Nieuwkoop

kad. bekend gem. Nieuwkoop sectie nr. G 87


SCHAAL 1:2000/5000

NUMMER 35559

GET. & GEZ.

Behoort bij besluit van
Gedeputeerde Staten der
provincie Zuid-Holland,
d.d.
No. B

Mij bekend,
De Griffier der Staten.

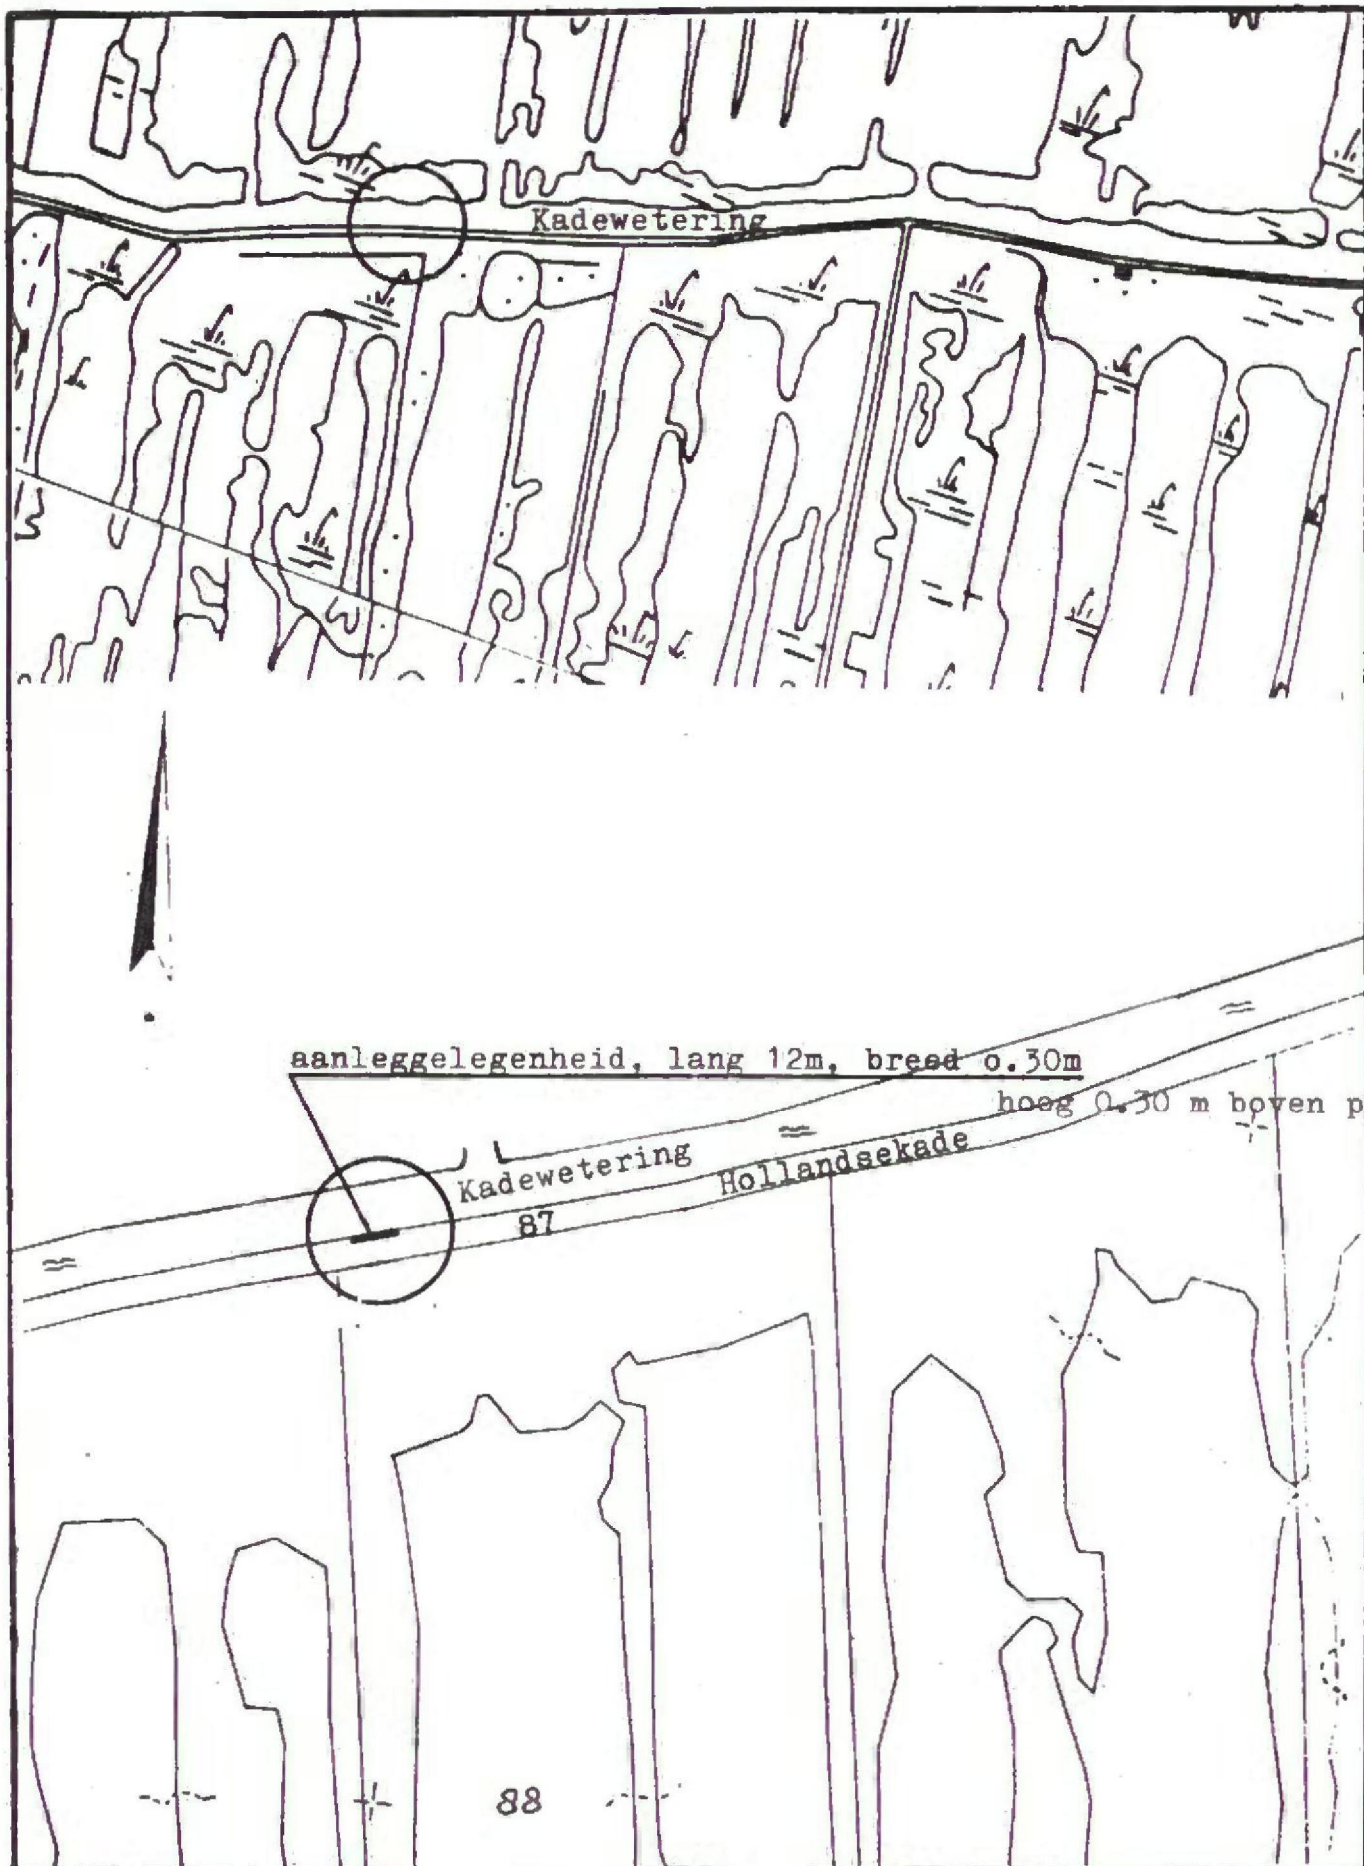

PROVINCIALE WATERSTAAT IN ZUID-HOLLAND

AFD. I.G.R.

Plassenverordening Zuid-Holland

werken: in de Nieuwkoopse plassen

naam: 5.1.2e Nieuwkoop

kad. bekend gem. Nieuwkoop sectie nr. G 87

SCHAAL 1:2000/5000

NUMMER 35559

GET. G.S. GEZ.

Behoort bij besluit van
Gedeputeerde Staten der
provincie Zuid-Holland,
d.d. 2 sept. 1905

Nr. B. 3317

5.1.2e Bij bekend
Gef. van der Staten.

J. D. HOFFMAN

adres:

5.1.2e
5.1.2e
Nieuwkoop

kenmerk:

B33333/4

besluit:

3 september 1985, no. B13317

hebben wij:

u ontheffing verleend van het bepaalde in de
Flassenverordening Zuid-Holland tot het hebben
van een aanleggelegenheid langs de Kadewetering,
deel uitmakende van de Nieuwkoopse Flassen te
Nieuwkoop.

bedrag:

f 59,--

Bijlagen: 1,
acceptgirokaart

Afschriften aan:

2e afd. (kamer C351)
2e afd. 5.1.2e

Niet voor
brief

B11623

doedaanduiding:		afdeling: 1e bureau: IV	classificatienummer 7.813.119.1		5.1.2e	D
onderwerp: lassenverordening Zuid-Holland. Deel in de Nieuwkoopse plassen de Nieuwkoop Verzoek om ontheffing van 5.1.2e de Nieuwkoop			no. B 13317		DISP.	VERG.
			overige B no's:			
advies afdeling: Ontheffing verlenen cfm. inliggende ontwerp- beschikking.			ambtenaar: 5.1.2e		toestel: 6410	
			datum: 27-8-1985		datum	paraaf
			sectiehoofd(en)			
			bureauhoofd(en)		datum	paraaf
advies medebehandelende afdeling(en): 2 ^e afd. bur. II leges heffen cfm. conc. B33333/4			hoofd afdeling 28/8		5.1.2e	
			medebehandeling		bur. hfd.	adv. hfd.
advies/opmerkingen griffier:			2 ^e afd. bur. II 5.1.2e 19/8		5.1.2e	
			2 ^e afd. bur. I 18/8 (post 715700.04. or)		5.1.2e @ 28/8	
antekeningen G.S.:			naar griffier:		datum	paraaf
			griffier			
			voorzitter G.S.			
			gedeputeerden			
besl. G.S. (datum en no.)			- 3 SEP 1985 = 131			
geregistreerd			04 SEP 1985			
datering verzending			datum	bur. hfd.		
verwerking			datum	paraaf		
naar t.v.c.			24 SEP 1985	5.1.2e		
getypt			1/10	5.1.2e		
gecollationeerd			AKKOORD COLLKAMEL		5.1.2e	
naar expeditie						
verzendsdatum			22 OKT 1985			
aandacht voor:			vóór uitvoering naar 6e afd. (verdaging); vóór uitvoering naar 5e afd. bur. II (leges). Helling per sepel 5.1.2e 19/8			
rappelleren op:						

3007D/2
3617A = 3e laatste besluit.

Bijlagen:

Voor het besluit,
de afschriften en het
archief één (nog te
waarmerken)
tekening no. 35559.

Zie inliggende ontwerp-beschikking.

Afschriften aan:

Zie slot ontwerp-
beschikking.

(pw.-rapport d.d.

12 april 1985
no. 09353/W).

TVC

Brief aanstlag leges cfm. concept⁺ (incl.).

Provincie Zuid-Holland



Provinciehuis
Koningskade 1
2596 AA 's-Gravenhage
Postbus 90602
2509 LP 's-Gravenhage
Telefoon 512e
Telex 31088 cdkzh nl

Gedeputeerde staten

Afdeling: 1
Doorkiesnummer: 116410
Onderwerp: -

Ons kenmerk: B13317
Uw kenmerk: -

Bijlagen: 1

's-Gravenhage, 3 september 1985.

GEDEPUTEERDE STATEN VAN ZUID-HOLLAND,

gelezen het verzoek van de heer 5.1.2e 5.1.2e te Nieuwkoop, d.d. 21 maart 1984, om ontheffing op grond van de Plassenverordening Zuid-Holland tot het hebben van een aanleggelegenheid in de Nieuwkoopse plassen aan het perceel, kadastraal bekend gemeente Nieuwkoop, sectie G, nr. 87;

overwegende, dat het onderhavige perceel is gelegen in het landelijk deel van de gemeente en in het watergebied van de provincie Zuid-Holland;

dat tegen het verlenen van de gevraagde ontheffing, onder het geven van voorschriften, naar het oordeel van hun college geen overwegende bezwaren bestaan;

gelet op de Plassenverordening Zuid-Holland;

BESLUITEN:

- I. aan de heer 5.1.2e 5.1.2e te Nieuwkoop, als gebruiker van het perceel kadastraal bekend gemeente Nieuwkoop, sectie G, nr. 87, verder te noemen de houder van de ontheffing, ontheffing te verlenen van het bepaalde in de Plassenverordening Zuid-Holland tot het hebben van een aanleggelegenheid lang 12 m, breed 0.30 m en hoog 0.30 m boven het polderpeil, langs de zuidelijke oever van de Kadewetering, deel uitmakende

van de Nieuwkoopse plassen, te Nieuwkoop, overeenkomstig plaats, vorm en afmetingen, zoals is aangegeven op de bij dit besluit behorende en als zodanig gewaarmerkte tekening nr. 35559,

zulks behoudens rechten van derden en onder de volgende voorschriften:

- 1e. de houder van de ontheffing moet de rietkraag voor en het struikgewas op de oever intact laten en bij- en/of herplanten ten genoegen van de directeur-hoofdingenieur van de provinciale waterstaat in Zuid-Holland;
 - 2e. de houder van de ontheffing moet het werk maken en onderhouden volgens aanwijzing en ten genoegen van de directeur-hoofdingenieur voornoemd;
 - 3e. de houder van de ontheffing mag zonder schriftelijke toestemming van hun college geen veranderingen of uitbreidingen aan het werk aanbrengen, in welke vorm ook;
 - 4e. de houder van de ontheffing moet, ten minste acht dagen voor de werkzaamheden aanvangen, daarvan schriftelijk bericht geven aan het districtshoofd van de provinciale waterstaat in Zuid-Holland, kantoorhoudende Gouwsluisseweg 2, 2405 XR Alphen aan den Rijn, telefoon (01720) 7 30 45, waar hij tevens inlichtingen over de ontheffing kan inwinnen;
 - 5e. de houder van de ontheffing moet bij het vervallen of intrekken van de ontheffing het werk volledig opruimen ten genoegen van hun college;
- II. de houder van de ontheffing erop te wijzen, dat deze ontheffing andere vergunningen en/of ontheffingen niet overbodig maakt en voorts, dat met het verlenen van deze ontheffing niet wordt vooruitgelopen op een eventuele wijziging van de bestemming van het onroerend goed waarop dit besluit betrekking heeft;
- III. de houder van de ontheffing erop te wijzen, dat hun college bevoegd is deze ontheffing in te trekken, indien de aan deze ontheffing verbonden voorschriften niet worden nageleefd; hun college is daartoe ook bevoegd, indien de door vorengenoemde verordening beschermde belangen dat nodig maken en andere maatregelen daarvoor geen oplossing bieden; die andere maatregelen zijn:
- a. het wijzigen van de aan deze ontheffing verbonden voorschriften;
 - b. het aan deze ontheffing verbinden van nadere voorschriften;
- IV. dit besluit te zenden aan:
- a. adressant, als beschikking op het verzoek onder mededeling, dat hij zich voor nadere inlichtingen omtrent de voorschriften kan wenden tot het districtshoofd voornoemd;
 - b. burgemeester en wethouders van Nieuwkoop;
 - c. de directeur-hoofdingenieur van de provinciale waterstaat in Zuid-Holland;

Provincie Zuid-Holland

Ons kenmerk: B13317

d. de directeur Landelijke Gebieden en Kwaliteitszorg, Muzen-
straat 30, 2511 VW 's-Gravenhage,
ter kennisneming.

Gedeputeerde staten van Zuid-Holland,
griffier, voorzitter,

5.1.2e

J. P. HOPMAN

5.1.2e

S. PATIJN

Verzonden: 22. OKT 1985

nm

Provincie Zuid-Holland



Provinciehuis
Koningskade 1
2596 AA 's-Gravenhage
Postbus 90602
2509 LP 's-Gravenhage
Telefoon 5.1.2e
Telex 31088 cdkzh nl

5.1.2e
5.1.2e
te NIEUWKOOP

Gedeputeerde staten

Afdeling: 2
Doorkiesnummer: 116722
Onderwerp: Aanslag leges.

Ons kenmerk: B33333/4
Uw kenmerk: -
Bijlagen: 1

22.01.1986
's-Gravenhage.

Geachte 5.1.2e

Bij besluit van 3 september 1985, nr. B13317, hebben wij u onthef-
fing verleend van het bepaalde in de Plassenverordening Zuid-Holland
tot het hebben van een aanleggelegenheid langs de Kadewetering, deel
uitmakende van de Nieuwkoopse Plassen te Nieuwkoop.

Ingevolge de Provinciale legesverordening 1985 bent u hiervoor een
bedrag van f 59,00 verschuldigd.

Wij verzoeken u genoemd bedrag binnen 30 dagen na dagtekening van
deze kennisgeving over te maken op postrekeningnummer 5544 ten name
van de provincie Zuid-Holland te 's-Gravenhage, bij voorkeur met
gebruikmaking van bijgevoegde stortings-/acceptgirokaart.

Gedeputeerde staten van Zuid-Holland,
griffier,

voorzitter,

5.1.2e

5.1.2e

J. P. HOPMAN

S. PATIJN

N.B.

Bezwaar en beroep.

Bezwaren tegen deze aanslag kunnen binnen twee maanden na dagteke-
ning van dit aanslagbiljet schriftelijk worden ingediend bij ons
college.

De verplichting tot betaling wordt niet zonder meer geschorst door
het indienen van een bezwaarschrift of een beroepschrift; op uw
verzoek kan de chef van de tweede afdeling uitstel van betaling
verlenen.

Bij uw antwoord datum en kenmerk van deze brief vermelden.

Het provinciehuis is met het openbaar vervoer bereikbaar via de tramlijnen 1 en 9 en de buslijnen 18, 65, 88 en 90
en ligt op ruim tien minuten lopen van het station Den Haag Centraal.

BO-1A-ME

RESOLUTIE

Ministerie van Landbouw en Visserij

12656

Directeur Landelijke Gebieden
en Kwaliteitszorg
in de provincie Zuid-Holland

Postbus 29810
2502 LV 's-GRAVENHAGE

Telefoon (070) 924481 Telex 3303n
Adres: van Speykstraat 13
3-Gravenhage

Stroefhaan vanaf Chamael fraxus naar eenrijke D.



Gedeputeerde Staten van Zuid-Holland
Koningskade 1
2596 AA 's Gravenhage

Uw brief van
Uw kenmerk
Onderwerp

30 mei 1985
B 11623/17

Plassenverordening Zuid-Holland. Werk in de Nieuwkoopse Plassen te Nieuwkoop van de heer 512c te Nieuwkoop.

Datum 5 JUL 1985
Org. nummer 3576

Toussaint, 2275/MS/MR Billage(n)

Hierbij deel ik u mede, geen bezwaar te hebben tegen het verlenen van een ontheffing krachtens de Plaaenverordening Zuid-Hollandaan de heer 5126 tot het hebben van een aanleggelegenheid, mits deze aanleggelegenheid geen openbaar karakter krijgt.

Dit laatste in verband met het voorkomen van verstoring en verontreiniging van het aanliggende natuurmonument "de Raak". Ik adviseer u deze voorwaarde door middel van beplanting te waarborgen te doen maken.

DE DIRECTEUR

5.1.2e

30 MEI 1988

V.A. Aannemen voor
kennisgeving en/of
deponeren.
DD 28/5


Amber

Bur. Hfd.

512e

Chief

0008

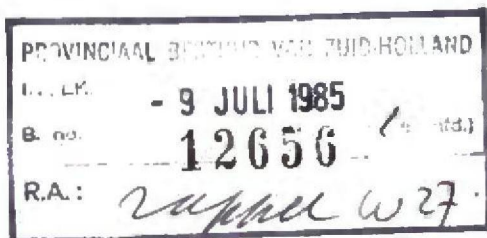

Gedeputeerde Staten van Zuid-Holland
Koningskade 1
2596 AA 's Gravenhage

Uw brief van 30 mei 1985
Uw kenmerk B 11623/17
Onderwerp Plassenverordening Zuid-
Holland. Werk in de Nieuw-
koopse Plassen te Nieuwkoop
van de heer 5.1.2e te
Nieuwkoop.

Datum 5 JULI 1985
Ons kenmerk 3576
Toestelnr. 2275/WK/ME

Bijlage(n)

Hierbij deel ik u mede, geen bezwaar te hebben tegen het
verlenen van een ontheffing krachtens de Plassenverordening
Zuid-Holland aan de heer 5.1.2e tot het hebben van een
aanleggelegenheid, mits deze aanleggelegenheid geen openbaar
karakter krijgt.

Dit laatste in verband met het voorkomen van verstoring en
verontrusting van het aanliggende natuurmonument "de Haak".
Ik adviseer u deze voorwaarde door middel van bebording ken-
baar te doen maken.

DE DIRECTEUR

5.1.2e

Provincie Zuid-Holland



Provinciehuis
Koningskade 1
2596 AA 's-Gravenhage
Postbus 90602
2509 LP 's-Gravenhage
Telefoon 5.1.2e
Telex 31088 cdkzh nl

PROVINCIAAL BESTUUR VAN ZUID-HOLLAND
INCEK.
B. no. 20 MAART 1986
R.A.: Blanco.

Gedeputeerde staten van
Zuid-Holland
's-GRAVENHAGE

Provinciale waterstaat

Afdeling: L.G.R.
Doorkiesnummer: 11 67 37
Onderwerp: Plassenverordening Zuid-Holland.
Opmerkingen directeur Landelijke
Gebieden en Kwaliteitszorg Zuid-
Holland inzake ontheffingen aan

Ons kenmerk: 96084/Ln
Uw kenmerk: B 12655, B 12643 en B 12656
(1e afd.). van 10 juli 1985.
Bijlagen: terug: 3 brieven.

5.1.2e der's-Gravenhage.
5.1.2e en de heer
5.1.2e voor werken in de
Nieuwkoopse plassen.

19 MAART 1986

1. Inleiding

Naar aanleiding van de hierbij teruggaande brieven van 5 juli 1985, kenmerken 3575, 3577 en 3576, waarin de directeur Landelijke Gebieden en Kwaliteitszorg in de provincie Zuid-Holland uw college adviseert om in de op grond van de Plassenverordening Zuid-Holland aan 5.1.2e (uw kenmerk 11625/17), 5.1.2e BV (uw kenmerk 11627/17) en 5.1.2e (uw kenmerk 11623/17) te verlenen ontheffingen een nader voorschrift op te nemen, bericht ik uw college het volgende.

2. Beschouwingen

De drie brieven hebben betrekking op uw voornemen tot het verlenen van een ontheffing voor een eenvoudige aanleggelegenheid op de oever van de Hollandsekade in de gemeente Nieuwkoop. Hiertegen heeft genoemde directeur (hierna te noemen adressant) geen bezwaar, doch hij adviseert om tegen de voorzijde van de betreffende aanleggelegenheden een bordje te laten bevestigen met de aanduiding "privé-aanlegplaats". Het advies komt voort uit waarnemingen van zijn dienst, dat bootpassanten er ongevraagd afmeren en er soms hun hond uitlaten, waarbij dan vrijelijk het aangrenzende natuurgebied "De Haeck" wordt ingegaan. Adressant is van mening, dat door het aanbrengen van genoemde aanduiding of één van gelijke strekking, vele passanten ervan weerhouden zullen worden van de aanleggelegenheden gebruik te maken.

Bij uw antwoord datum en kenmerk van deze brief vermelden.

Het provinciehuis is met het openbaar vervoer bereikbaar via de tramlijnen 1 en 9 en de buslijnen 18, 65, 88 en 90 en ligt op ruim tien minuten lopen van het station Den Haag Centraal.

Het laten aanbrengen van een dergelijke aanduiding, door dit als voorschrift op te nemen in de ontheffing, acht ik niet mogelijk, aangezien een dergelijk voorschrift mijns inziens, gelet op de doelstelling en de redactie van de Plassenverordening Zuid-Holland, als een oneigenlijk voorschrift moet worden beschouwd.

Om aan de wens van adressant toch tegemoet te komen, heeft mijn dienst de respectievelijke eigenaren/huurders van de aanleggelegenheden verzocht om uit vrije wil tegen de naar het water gerichte zijde van de aanleggelegenheden een klein bordje met de aanduiding "privé-aanlegplaats" aan te brengen. Allen zegden toe dit ten spoedigste te zullen doen.

Advies

Ik geef uw college in overweging adressant in bovenstaande zin te berichten en voorts over te gaan tot het verlenen van de gevraagde ontheffingen.

Namens de directeur-hoofdingenieur,
het hoofd van de afdeling
Landinrichting, Groenbeheer en Recreatie,

5.1.2e

i.a.a: 5.1.2e