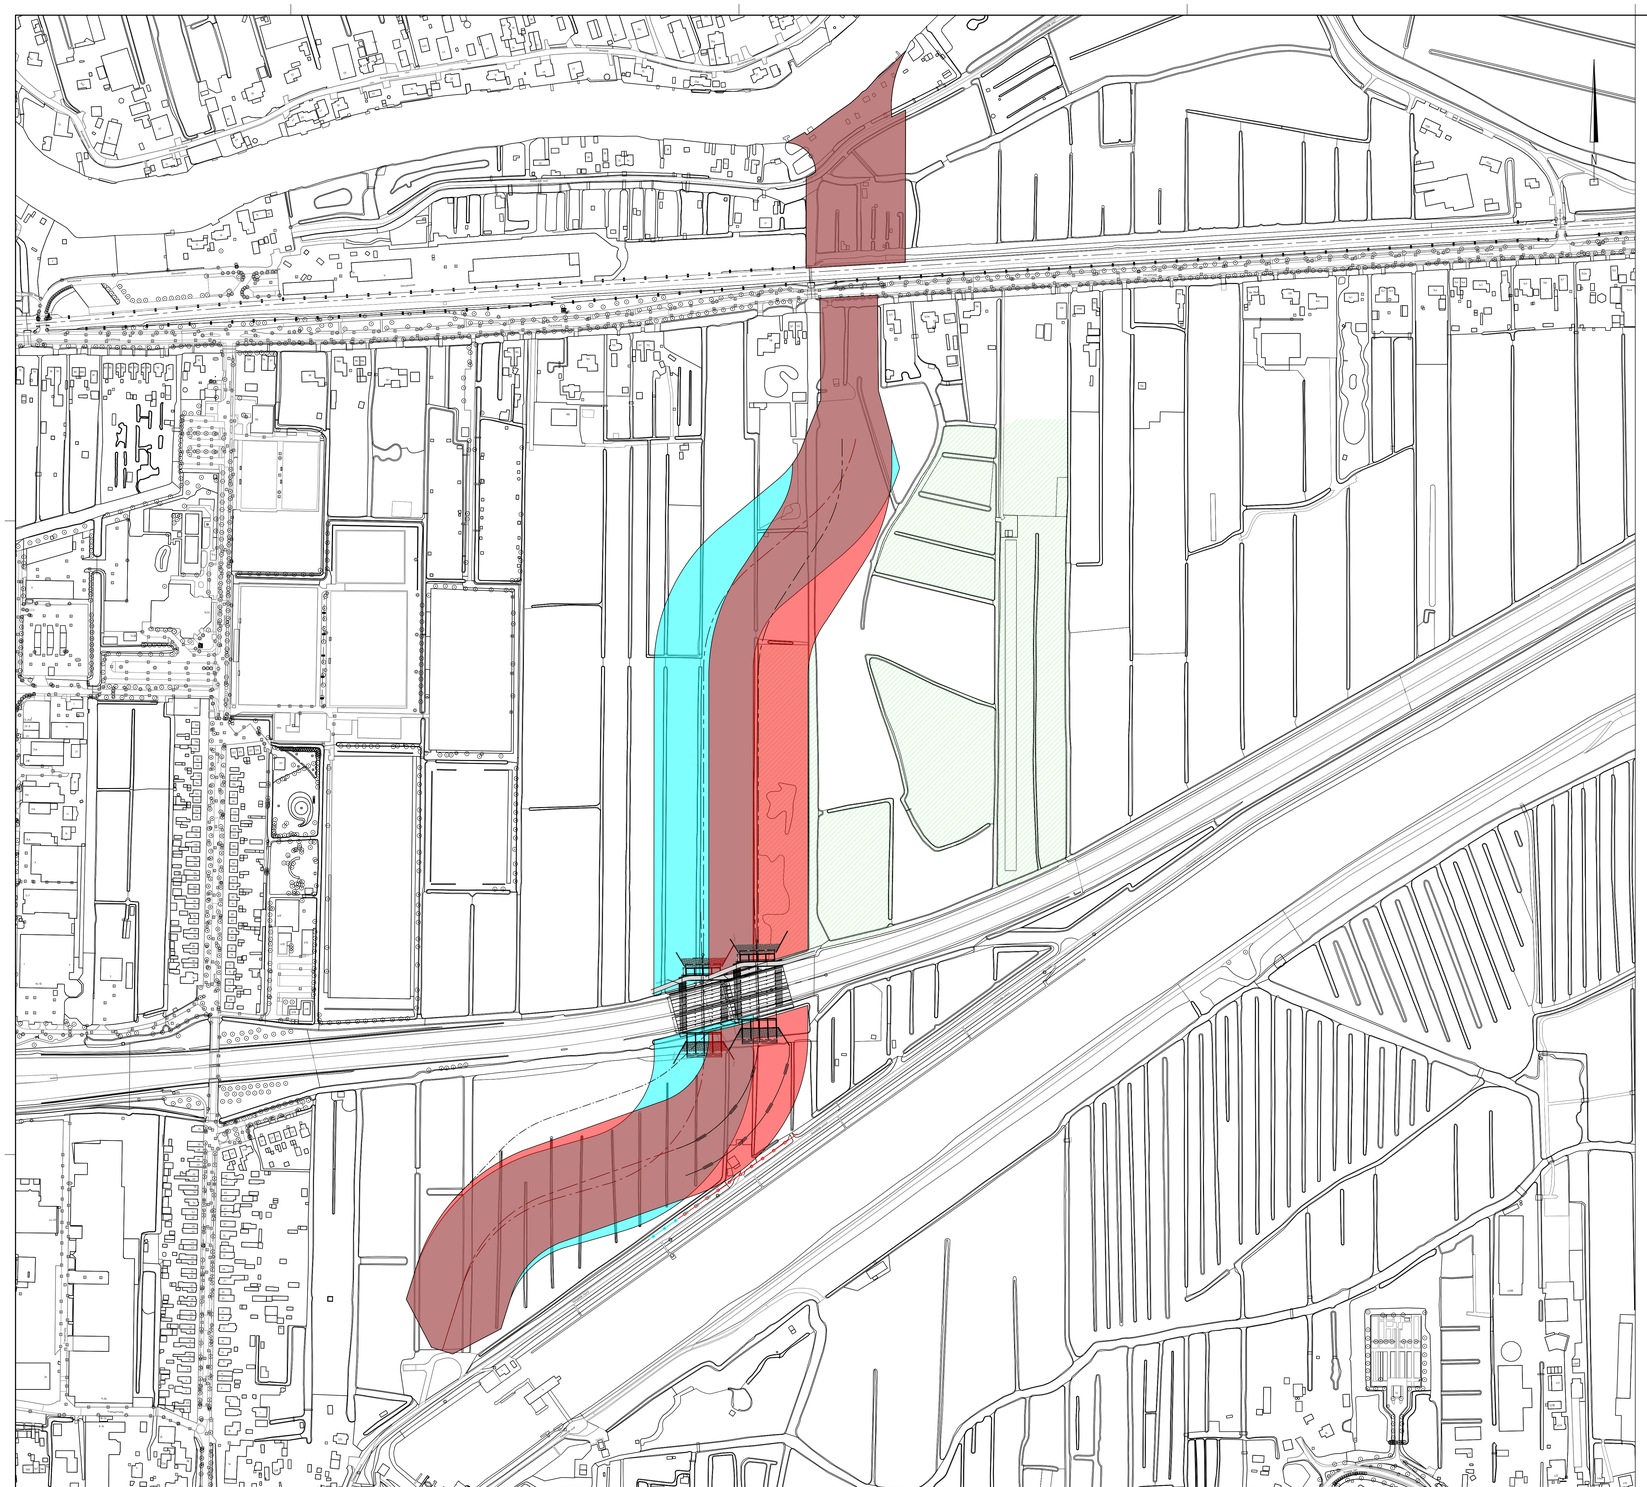

OVERZICHTSTEKENING

Schaal 1:2000

BESTAANDE SITUATIE

- Bestaande situatie
- Bebouwing
- NNN-gebied

NIEUWE SITUATIE

- Damwand
- Constructie
- Hartlijn
- Beschoeiing
- Boezemtracé A2 (maximaal)
- Boezemtracé A3 (maximaal)

Maten in meters, tenzij anders vermeld
Materiaalmeten in millimeters, tenzij anders vermeld
Diameters in millimeters, tenzij anders vermeld
Hoogtematen in meters t.o.v. N.A.P., tenzij anders vermeld
Ligging bestaande kabels en leidingen ter indicatie ingetekend

Wijz.	Datum	Get.	Omschrijving:

Project:
Watersysteemmaatregelen Alblasserwaard

Opdrachtgever:
Waterschap Rivierenland

Omschrijving:
Boezemtracé A2 en A3

Bestelnummer:

Gec. (projectleider) | Gec. (controleur)

MAKING COMPLEX EASY
Waterveiligheid en waterbouw
Elektronicaweg 2, 2628 XG Delft
Postbus 5094, 2600 GB Delft
T +31 15 700 18 00
W www.rps.nl

Projectnummer:	NL202023394
Projectleider:	S. Engels
Auteur:	C. Garcia
Fase:	VO
Logo opdrachtgever:	Waterschap Rivierenland

Formaat:	A0
Schaal:	1:2000
Status:	CON
Datum:	22-05-2023
Blad:	1 van 1 bladen
Nummer:	NL202023394-218
Wijz:	

NL202023394-01 - Variant A2 en A3 maximaal samen.dwg