

ZIE AANSLUITEND BLAD 8

gemeente Waddinxveen

sectie A

EERSTE TOCHT


NOORDEINDE

1487

1488

44

45

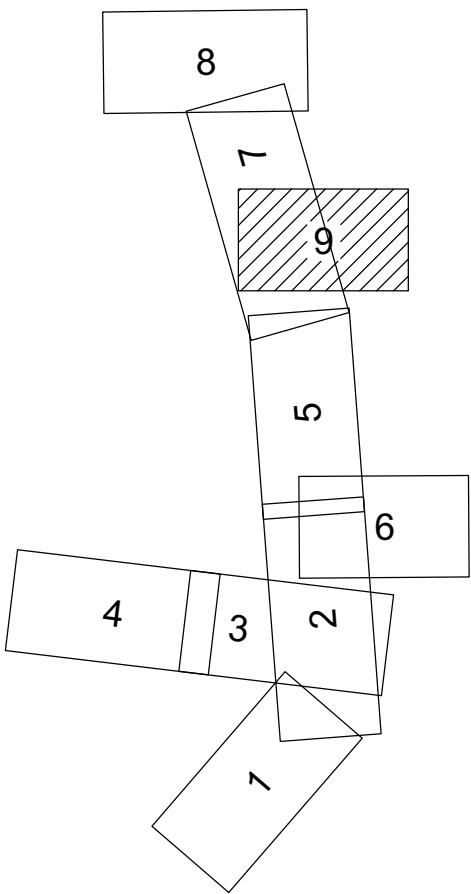

VERKLARING

- TE ONTEIGENEN
- REEDS IN BEZIT VAN DE PROVINCIE OF GEMEENTE
- BESTAANDE PERCEELGRENS
- SECTIEGRENS
- BURGERLIJKE EN/OF KADASTRALE GEMEENTEGRENS
- PERCEELNUMMER
- ONTEIGENINGSGRENS PERCEELSGEDEELTE VOOR ZOVER NIET SAMENVALLEND MET PERCEELGRENS
- VOORLOPIGE PERCEELGRENS
- GRONDPLANNUMMER

Ontwikkeling en Grondzaken

Team Geo-advies

N207 Zuid in de gemeenten Waddinxveen en Alphen aan den Rijn.

dd: 01-07-2025

projectnr: B120756

|             |                   |             |        |      |      |
|-------------|-------------------|-------------|--------|------|------|
| Behoort bij | Onteigening       | In 9 bladen | blad 9 | Get. | Dat. |
| Schaal      | 1:1000            | Formaat     | 2X5Z   | Get. | Dat. |
| Tek.nr.     | B120756GRO-09 '25 | Get.        | PQ     | Get. | Dat. |



|    |                |           |           |
|----|----------------|-----------|-----------|
| 9  |                |           |           |
| 8  |                |           |           |
| 7  |                |           |           |
| 6  |                |           |           |
| 5  |                |           |           |
| 4  |                |           |           |
| 3  | tek. gewijzigd | 24/3 '26  | PQ        |
| 2  | tek. gewijzigd | 27/2 '26  | PQ        |
| 1  | tek. gewijzigd | 14/1 '26  | PQ        |
| Nr | Wijziging      | Get. dat. | Gec. dat. |

ZIE AANSLUITEND BLAD 7