


- Plangebied
- Enkelbestemmingen
- Dubbelbestemmingen
- Gebiedsaanduidingen
- Functieaanduidingen
- Verklaringen

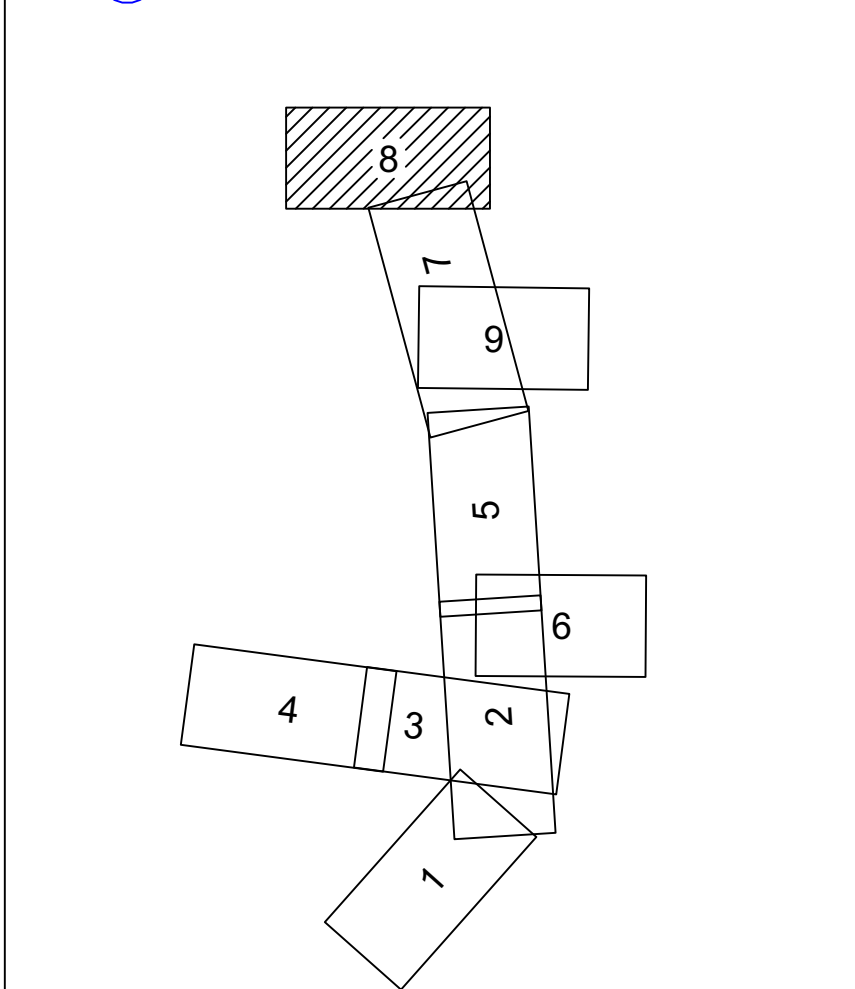

Ontwikkeling en Grondzaken		9			
Team Geo-advies		8			
projectietekening onteigening N207-ZUID Bentwoudlaan-Beethovenlaan		7			
dd: 24-03-2026		6			
projectnr: B120756		5			
Behoort bij Onteigening		4			
Schaal 1:1000		3			
Tek.nr.: projectietekening_08		2			
		1			
		Nr	Wijziging	Get.	Gec.
				dat.	dat.
		Get.		Dat.	
		Gec.		Dat.	
		Gez.		Dat.	

