



GEMEENTE WADDINXVEEN

SECTIE A

SECTIE C

ONDERWEG

ZEVENDE TOCHTWEG

EERSTE TOCHT

15

16

20

21


26

ZIE AANSLUITEND BLAD 6

ZIE AANSLUITEND BLAD 5

ZIE AANSLUITEND BLAD 3

ZIE AANSLUITEND BLAD 1

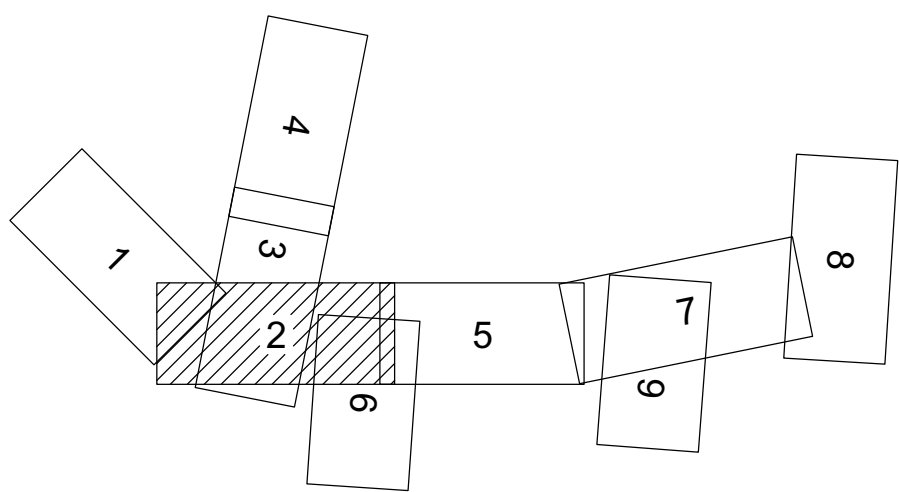

VERKLARING

- TE ONTEIGENEN
- REEDS IN BEZIT VAN DE PROVINCIE OF GEMEENTE
- BESTAANDE PERCEELGREN
- SECTIEGREN
- BURGERLIJKE EN/OF KADASTRALE GEMEENTEGREN
- PERCEELNUMMER
- ONTGEENINGSGREN PERCEELSGEDEELTE VOOR ZOVER MET SAMENVALLEND MET PERCEELGREN
- VOORLOPIGE PERCEELGREN
- GRONDPLANNUMMER

Ontwikkeling en Grondzaken				9			
Team Geo-advies				8			
 N207 Zuid in de gemeenten Waddinxveen en Alphen aan den Rijn. dd: 01-07-2025				7			
				6			
				5			
				4			
				3	tek. gewijzigd	24/23	Pg
				2	tek. gewijzigd	27/26	Pg
				1	tek. gewijzigd	14/1	Pg
projectnr: B120756				Nr	Wijziging	Get.	Get.
Behoort bij Ontseignering				In 9 bladen	blad 2	Get.	Dat.
Schaal 1:1000				Formaat	2X7Z	Get.	Dat.
Tek.nr. B120756GRO-02 '25				Get. Pg	Get.	Get.	Dat.