

GEMEENTE WADDINXVEEN

SECTIE A

1469

Zie voor weergave geheel perceel tekening:
gehele percelen

1458

DEZE PERCELEN LOPEN DOOR OP AANSLUITEND BLAD 3

18

16

1457

19


ONDERWEG

SECTIE C

gemeente Alphen a/d Rijn
kadastraal gemeente Moerkapelle
sectie C

JULIANA STRAAT

ONDERWEG

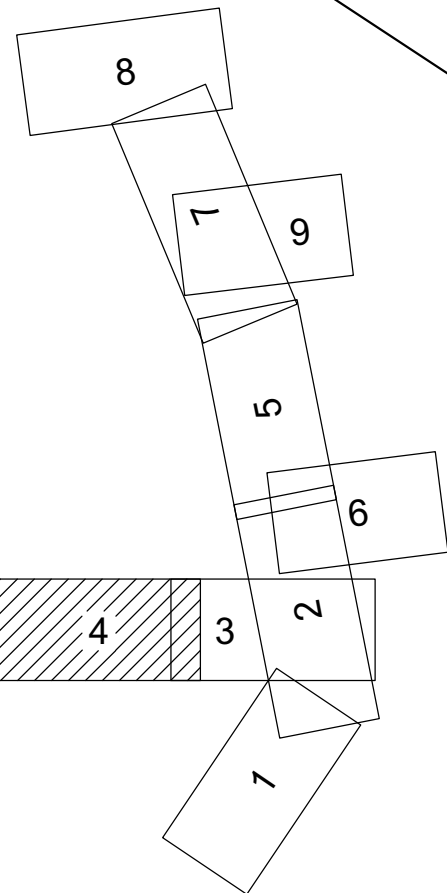

VERKLARING

- TE ONTEIGENEN
- REEDS IN BEZIT VAN DE PROVINCIE OF GEMEENTE
- BESTAAANDE PERCEELGRENS
- SECTIEGRENS
- BURGERLIJKE EN/OF KADASTRALE GEMEENTEGRENS
- PERCEELNUMMER
- ONTEIGENINGSGRENS PERCEELSGEDEELTE VOOR ZOVER NIET SAMENVALLEND MET PERCEELGRENS
- VOORLOPIGE PERCEELGRENS
- GRONDPLAANNUMMER

Ontwikkeling en Grondzaken				9			
Team Geo-advies				8			
N207 Zuid in de gemeenten Waddinxveen en Alphen aan den Rijn.				7			
dd: 01-07-2025				6			
projectnr: B120756				5			
Behoort bij Onteigening				4			
Schaal 1:1000				3	tek.	gewijzigd	24/3 '25
Tek.nr. B120756GRO-04 '25				2	tek.	gewijzigd	27/2 '25
				1	tek.	gewijzigd	14/1 '25
				Nr	Wijziging	Get.	Gec.
						dat.	dat.
				In 9 bladen	blad 4	Get.	Dat.
				Formaat 2X62	Gec.	Dat.	
				Get. Pq Gec.	Gez.	Dat.	