



TERREIN OVERZICHT
1: 1000

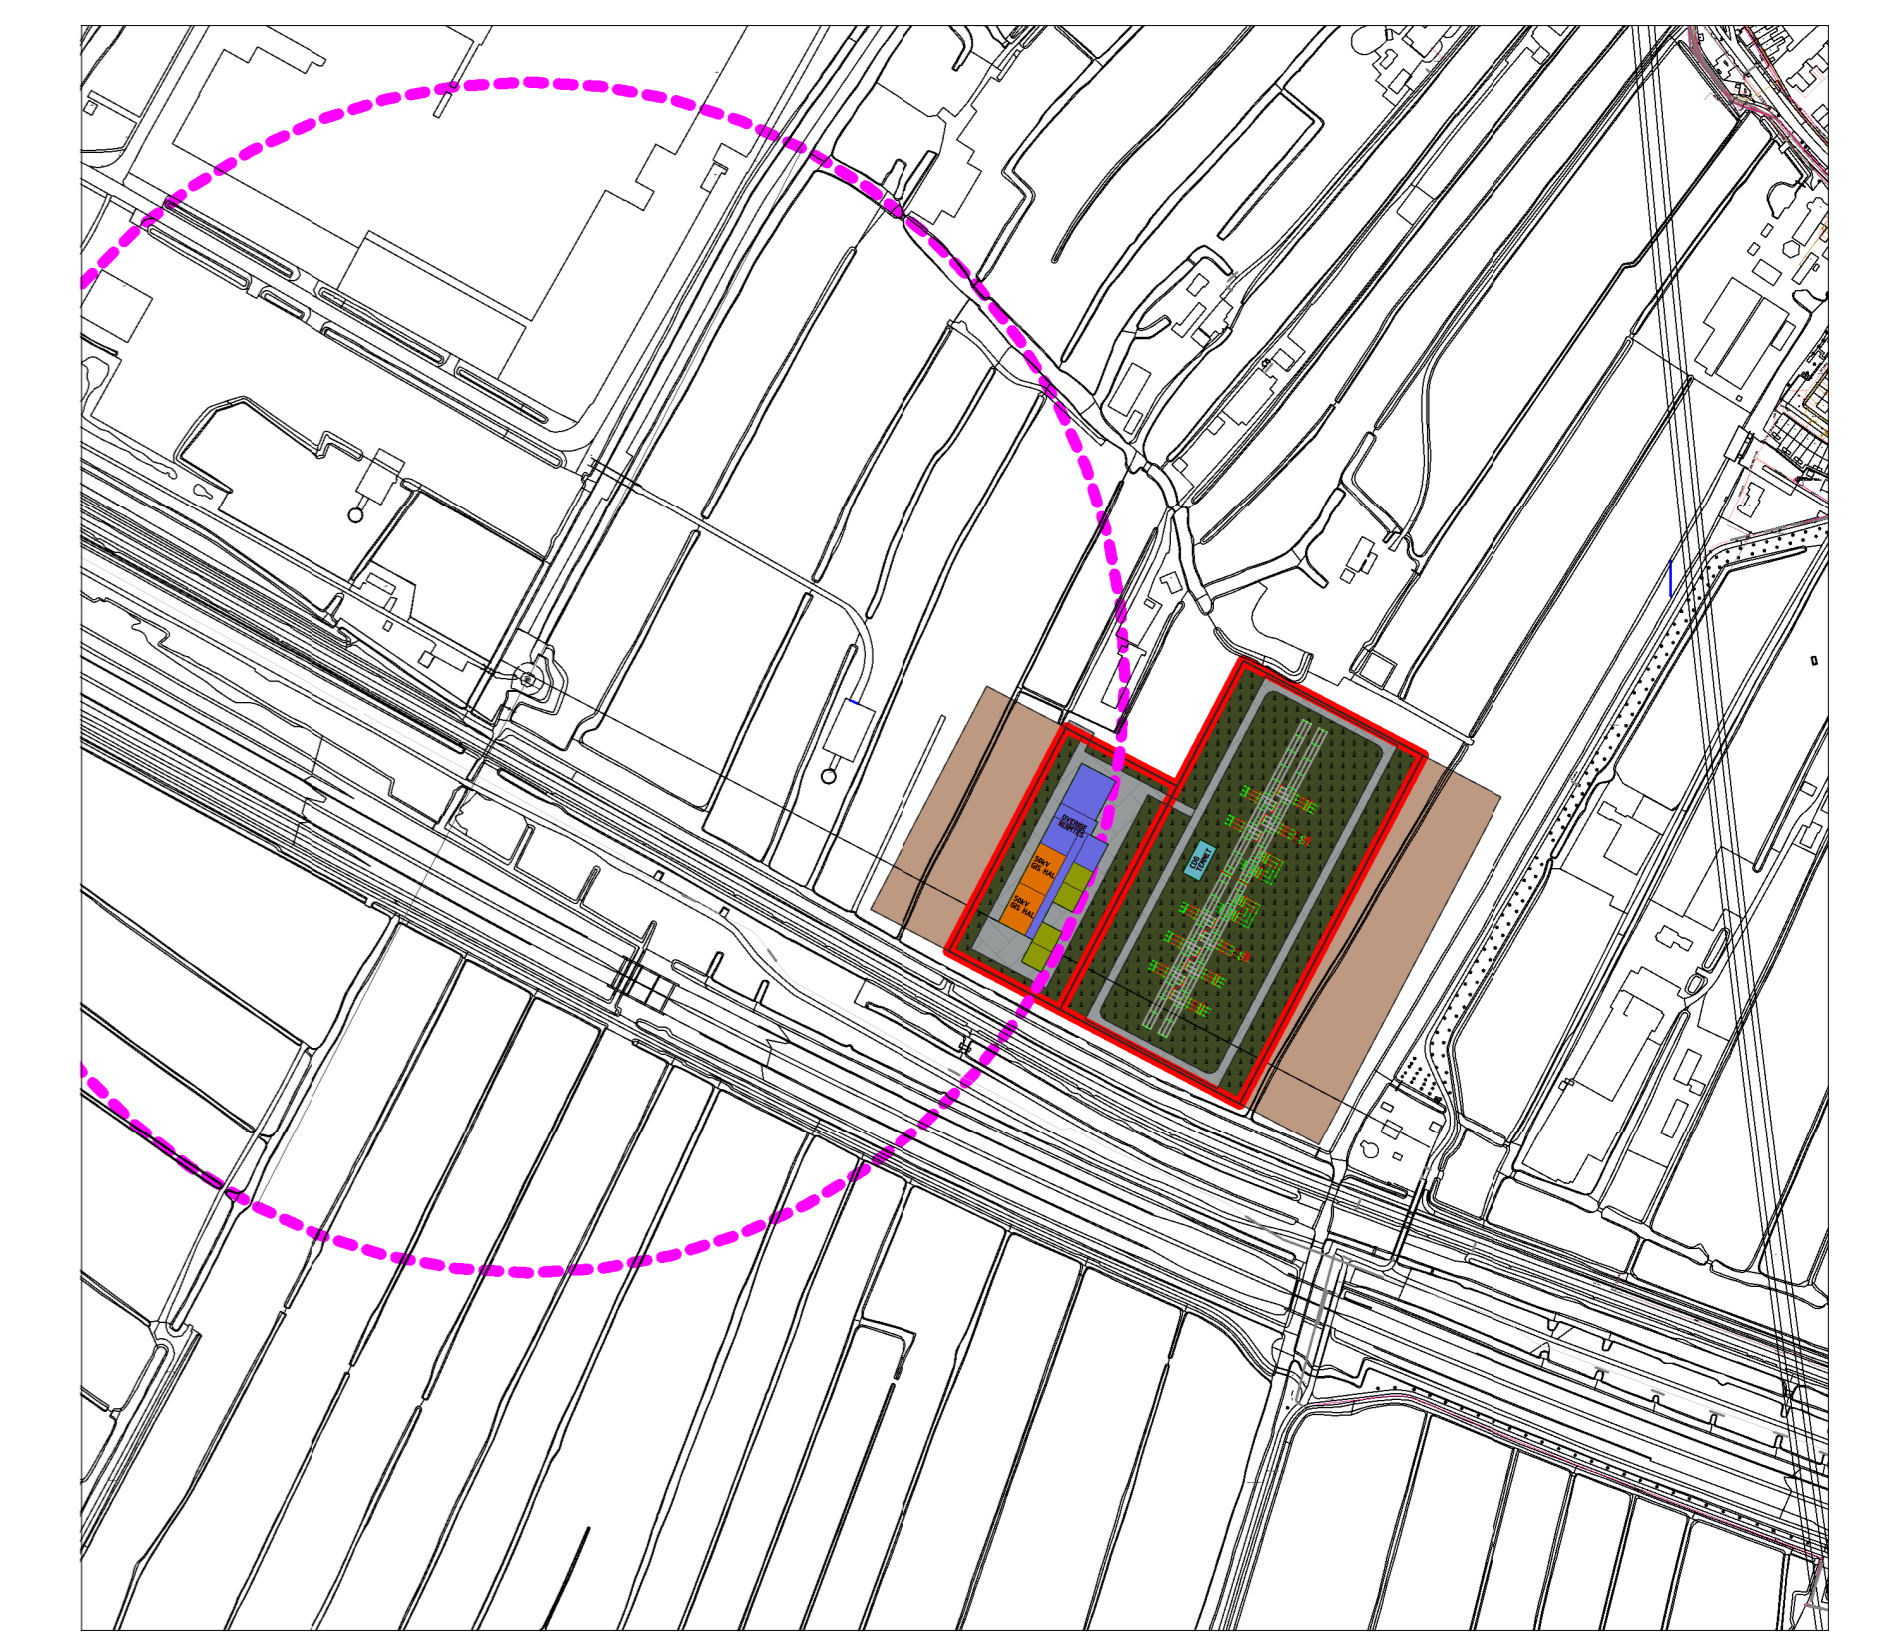

TOPOGRAFIE
1: 5000

LEGENDA:

- OVERIGE TERREIN:**
- WATER
 - BESTRATING (TOTAAL OP DE STATIONSTERREIN 8800mm²)
 - BEGROEING (TOTAAL OP DE STATIONSTERREIN 36820m²)
 - MOLENBIOTOOP BARRELMOLEN
 - TREIN SPOOR
 - OVERIGE GEBOUWEN
- STATION TERREIN:**
- KABELSTROOK EXTRA GROND RESERVERING
 - PERCEELGRENS
 - TENNET COG (320mm²)
 - 50kV GIS HAL (LIANDER)
 - OVERIGE RUIMTES (LIANDER)
 - TRANSFORMATORCEL 150/50/10kV (LIANDER)
- TOTAAL OPPERVLAKTE LIANDER GEBOUW 4360m²
TOTAAL VERHARD TERREIN 13480m² VAN DE OVERAL 50300m²

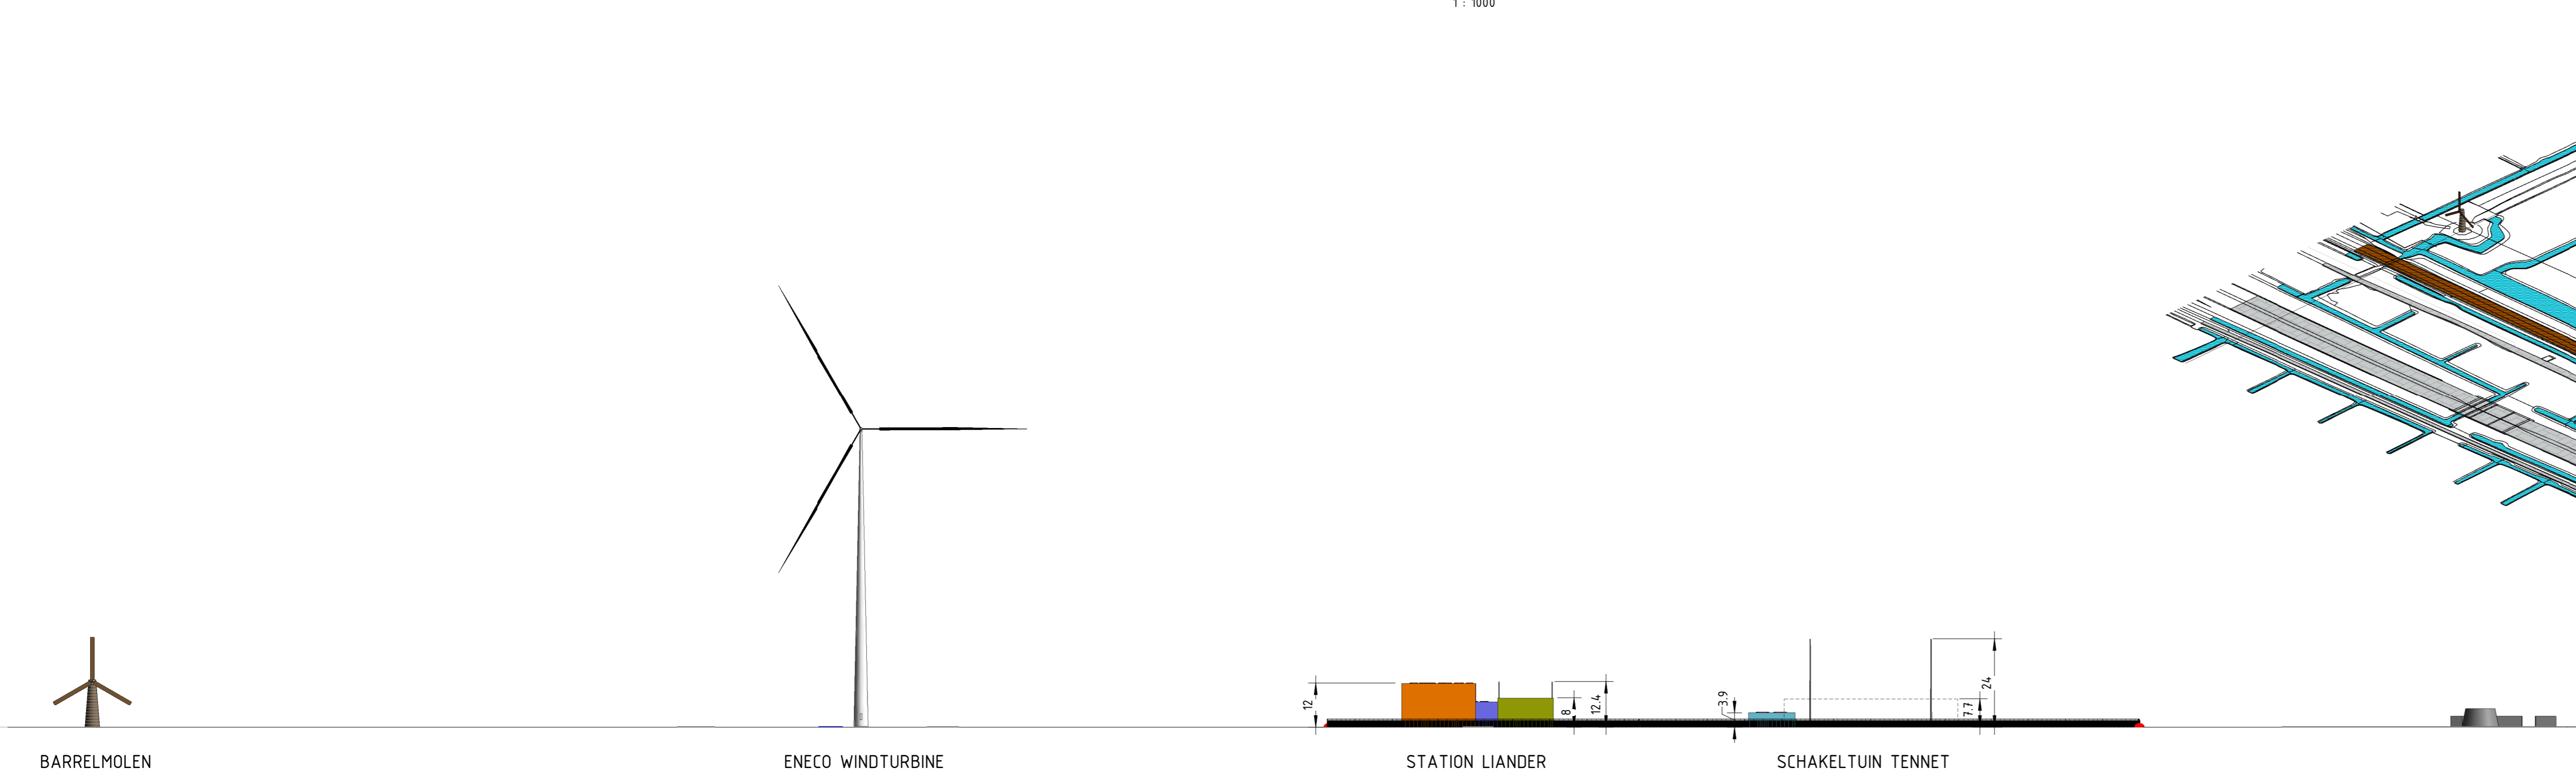

3D OVERZICHT
1: 2000

BARRELMOLEN

ENECO WINDTURBINE

STATION LIANDER

SCHAKELTUIN TENNET

ZIJZICHT
1: 1000

opdrachtgever: Liander Arnhem		Aanpakgroep: Arnhem	Schakelgroep: Arnhem	Formaat: A3	Afdeling: -
Fase: STUDIE		Status: IN BEWERKING		Akkoord: MS	
Get.:	26.01.2023	VS	MS	STATION HAZERSWOEDE-RINDUK	
Get.:	27.01.2023	MS	MS	TERREIN OVERZICHT	
Get.:	-	OSP	OSP	OVERZICHTSTEKENING	
REDDYN			RLI-1118-010-001		
Rev:	Wijziging	Datum	Set	Oorspr.:	Verdoper:

© 2023 Reddyn B.V. Alle rechten voorbehouden. Dit document is auteursrechtelijk beschermd.