
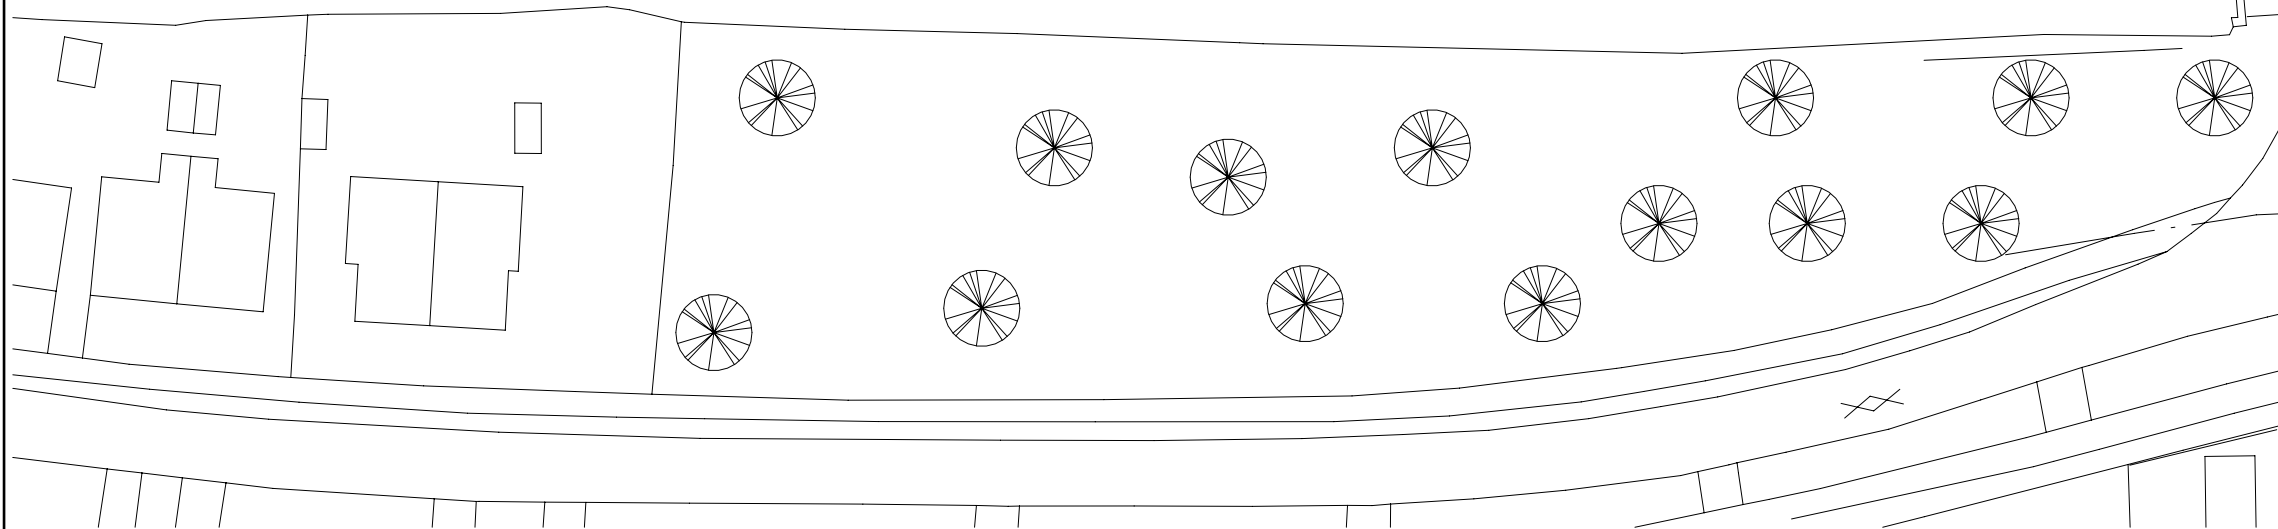


parkeren P2 nieuw		
naam	aantal	Comments
onder 45 graden	171	P2

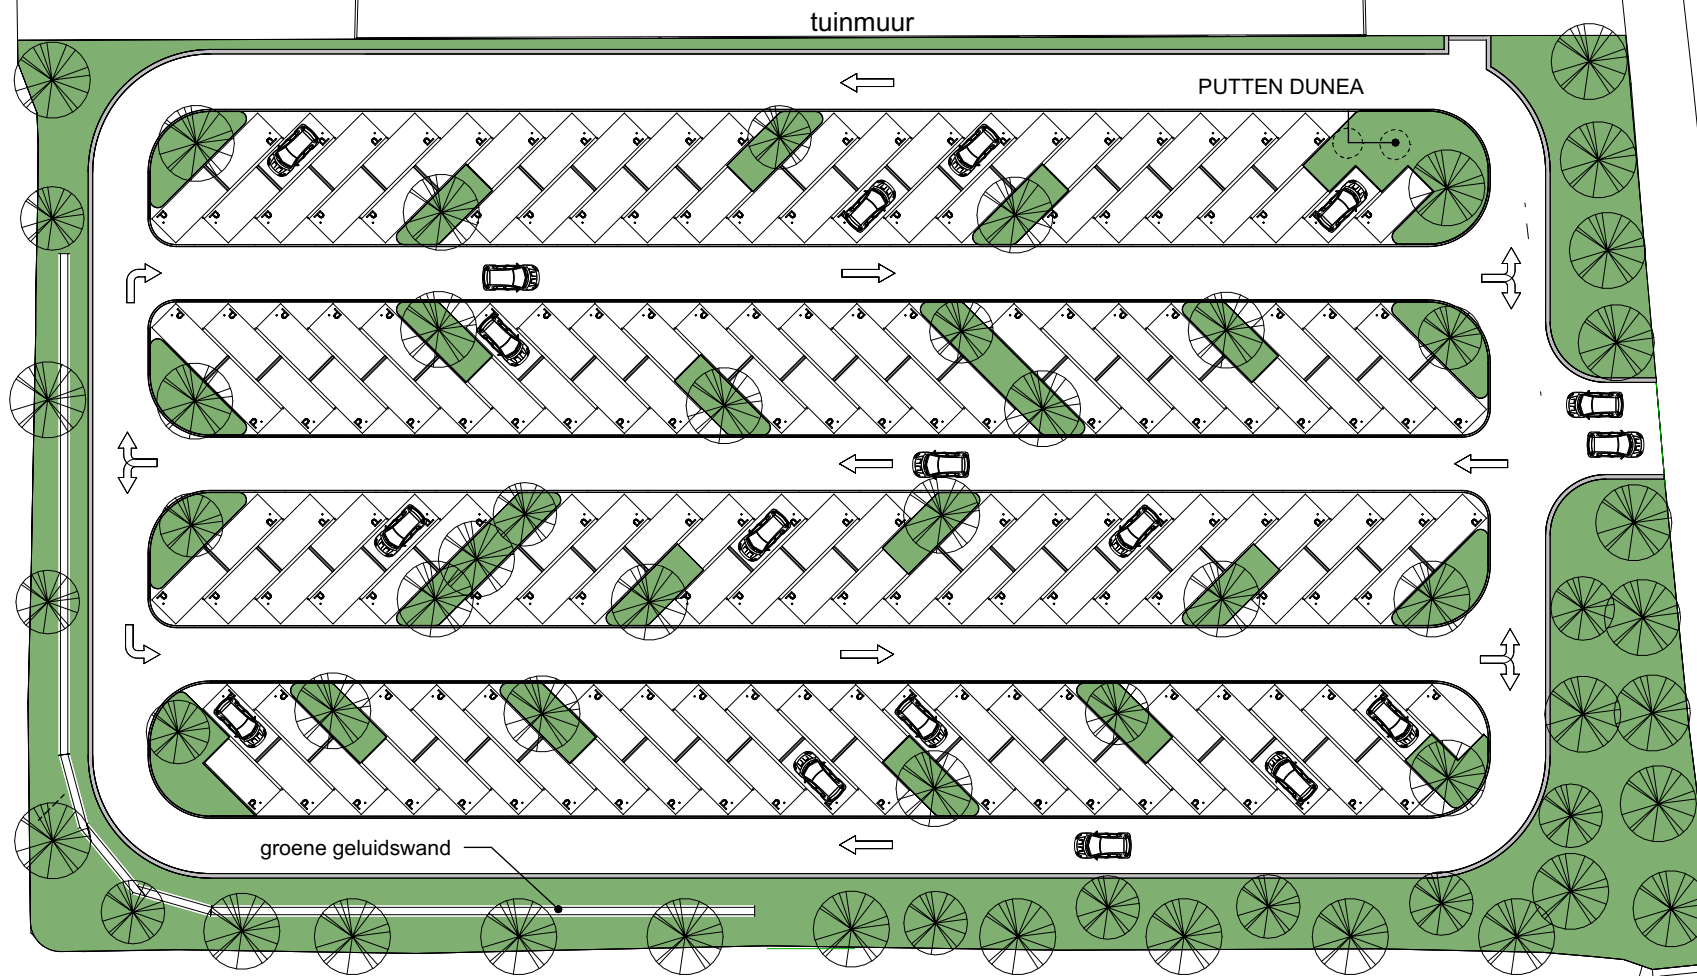

Project:
 Onderwerp:
 Datum: 10-10-2025
 Wijziging:
 wijzigingsdatum:

Formaat: A3
 Schaal: 1 : 500
 Getekend: EP

Fase: Aanvraag Omgevingsvergunning
 Status: Definitief
 Tekening nr.: 10-02

Parkeerterrein Museum Voorlinden 100084

Parkeren P2 nieuw

