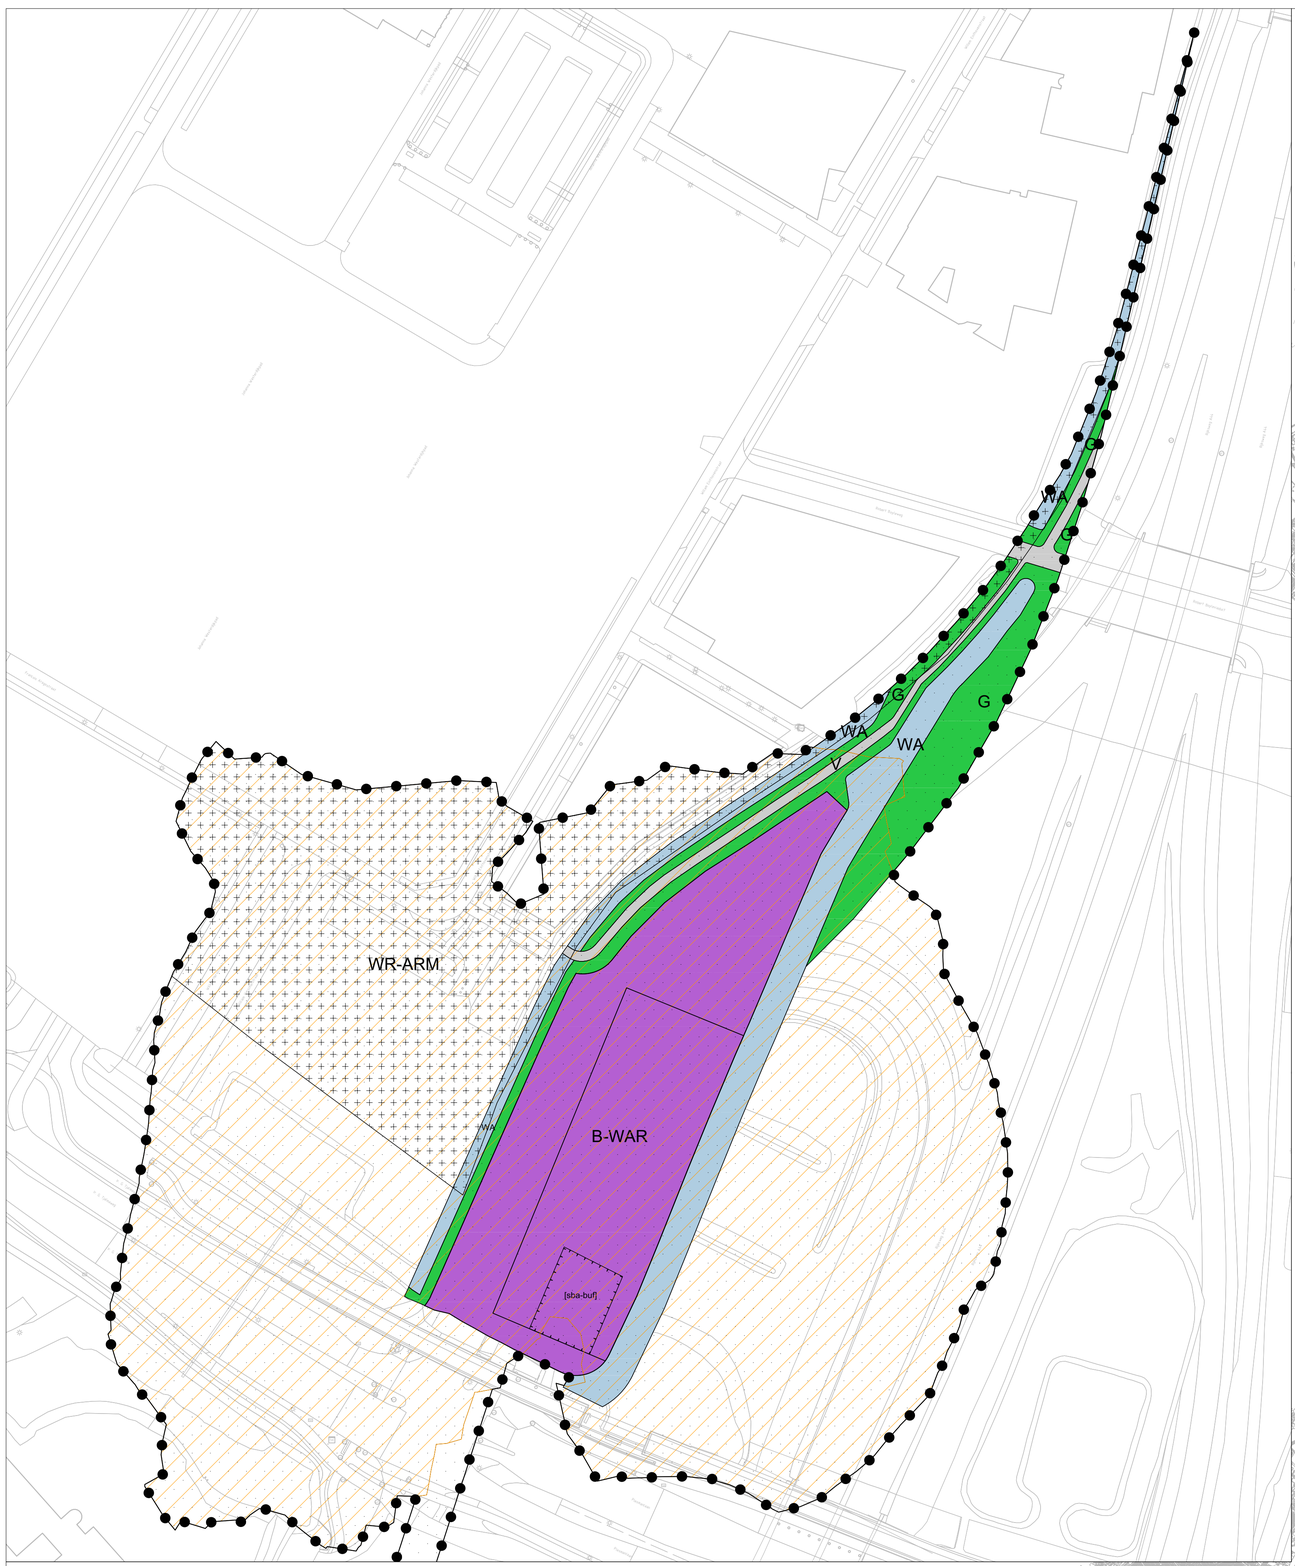

Situatie 02
Schaal 1 : 500

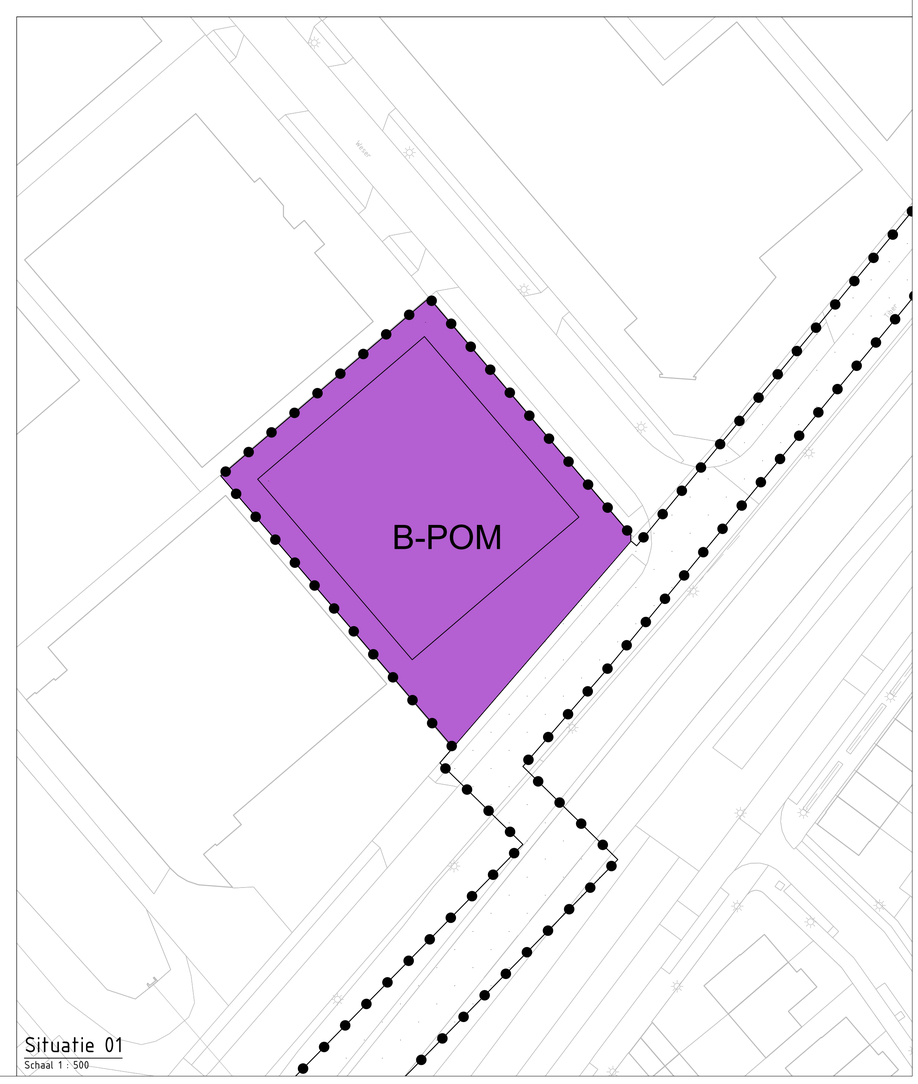

Situatie 01
Schaal 1 : 500

Schaal 1:1000
0 10 20 30 40m

Plangebied
- inpassingsplan PIP WarmtelinQ

Enkelbestemmingen
- B-POM — Bedrijf - Pompstation
- B-WAR — Bedrijf - Warmtesysteem
- G — Groen
- V — Verkeer
- WA — Water

Dubbelbestemmingen
- L-WAR — Leiding - Warmtetransportleiding
- WR-A — Waarde - Archeologie
- WR-ARM — Waarde - Archeologisch monument
- WS-WK — Waterstaat - Waterkering

Gebiedsaanduidingen
- geluidzone - industrie

Bouwvlakken
- bouwvlak

Bouwaanduidingen
- [sba-buf] specifieke bouwaanduiding - buffervat

versie	omschrijving	getekend	gecontr.	akkoord	datum
2.0					
0.1	Eerste uitgave	JWe	RBe	RBe	DD-MM-JJJJ

opdrachtgever
Provincie Zuid-Holland

project
WarmtelinQ Rijswijk - Leiden
en aanlandlocatie

omschrijving
Plankaart
NL.IMRO

In bewerking 01-11-2023

Royal HaskoningDHV
Enhancing Society Together
HaskoningDHV Nederland B.V.
Mobility & Infrastructure

formaat	schaal	fase	bladnr.	van	documentstatus	documentversie
A0S	1:20000	Voorontwerp	1	1	Concept	0.1

projectnummer / tekeningnummer
BI9450-RHD-P-D-C-001-plankaart