Maatregelen Faunapassage

Deel-gebied	Maatregelen Faunapassage
Noord	* Geen maatregelen voorzien: vrije migratie over boezemkades langs NVO/NNN met riet
Parallelweg	* Faunapassage buis van minimaal 40 cm doorsnede onder Parallelweg * Sturende rasters richting faunapassagebuis * Droge onderdoorgang van minimaal 40 cm onder het spoor * Beschermende hekwerken langs spoor
Oversteek boezem	* Otter lokken met bossage om oversteek te maken * Geen hekwerk op de kade * Aanlandtrap t.h.v. damwanden
Midden	* Geen maatregelen voorzien: vrije migratie over boezemkades langs NVO/NNN met riet
Kruising A15	* Faunabuis 1 meter doorsnede * Sturing naar faunabuis met beplanting * Rasters langs beide zijden van de A15, lengte nader te bepalen.
Zuid	* Geen maatregelen voorzien: vrije migratie over boezemkades langs NVO/NNN met riet
Rivierdijk	* Groene zichtbare aanlandvoorziening incl. uitklimvoorziening aan de Merwede (min. opp. 16m2) * Rastering Rivierdijk Zuid – beide zijde * Droge richel/looppad onderlangs brug Rivierdijk * Beschut looppad (2m breed) voor sturing d.m.v. beplanting langs gemaal * Geen maatregelen voor Kanaaldijk Noord – vrije oversteek * Vrije migratie over boezemkades langs NVO/ NNN met riet

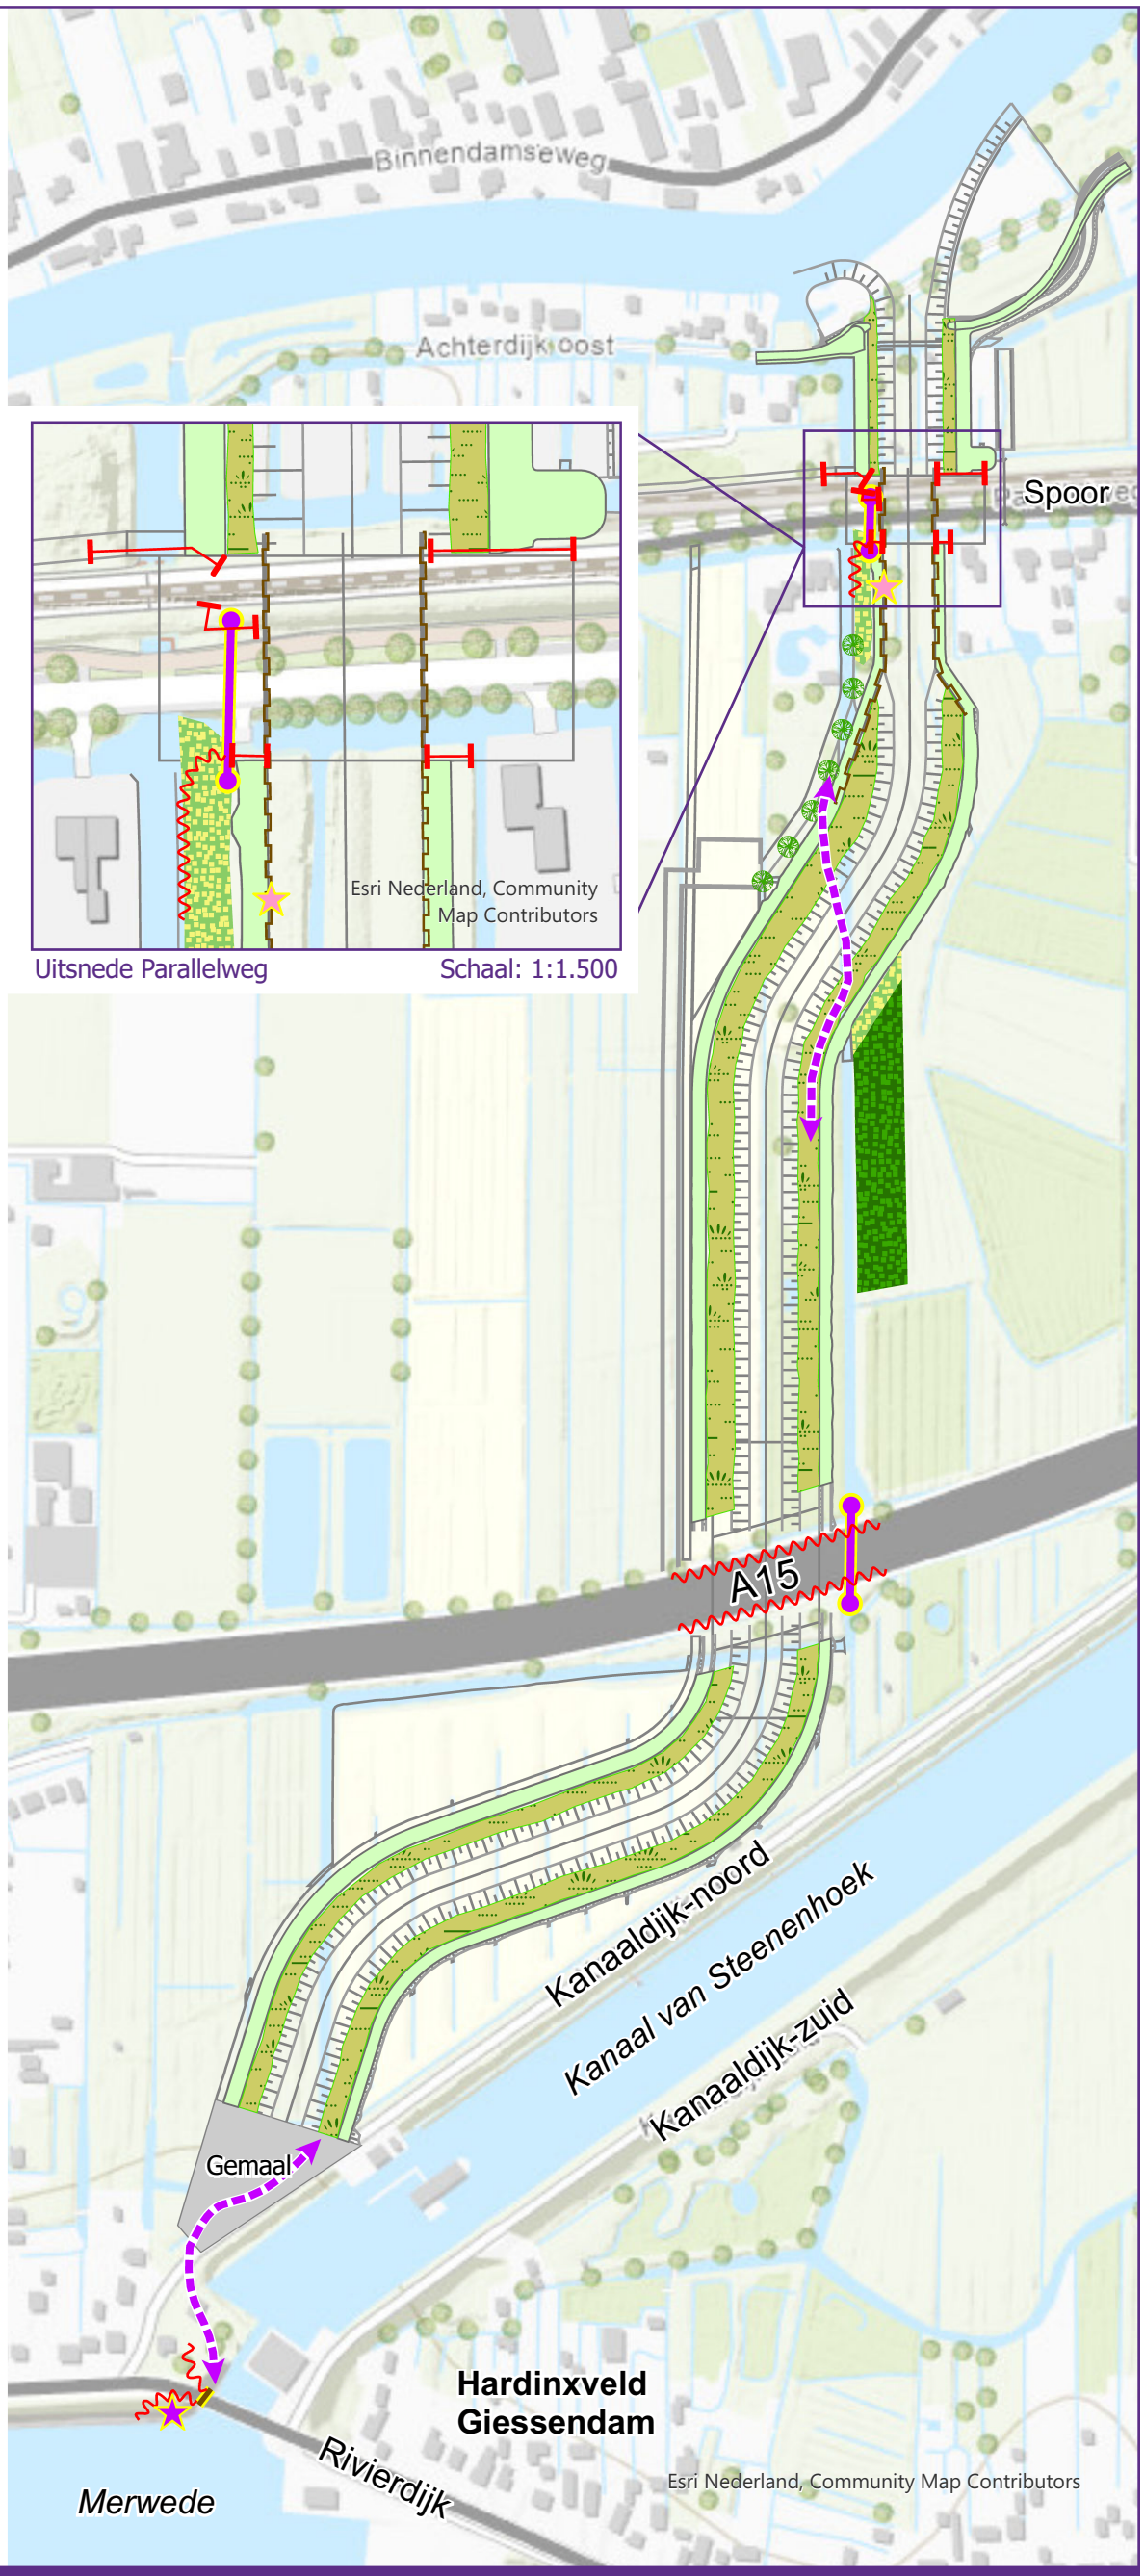

Faunapassage - Nieuwe Waarden Alblasserwaard

- Natuurvriendelijke oever
- Kade
- Struweel
- Hoge beplanting
- Damwand
- Droge looprichel
- Faunabuis
- Faunaraster
- Hekwerk
- Knotwilgenrij
- Beoogde migratieroute (geen maatregelen)
- Aanlandvoorziening
- Uitklimvoorziening
- Boezem A3 variant

N

Schaal: 1:4.500
Formaat: A3
Datum: 26-4-2024

Waterschap Rivierenland