



gemeente Waddinxveen  
sectie A

ZIE AANSLUITEND BLAD 2

ZIE AANSLUITEND BLAD 7

1187

1185

1328

1329

28

29

33

34

EERSTE TOCHT

EERSTE TOCHT

67


68

69

1327

1299

1300

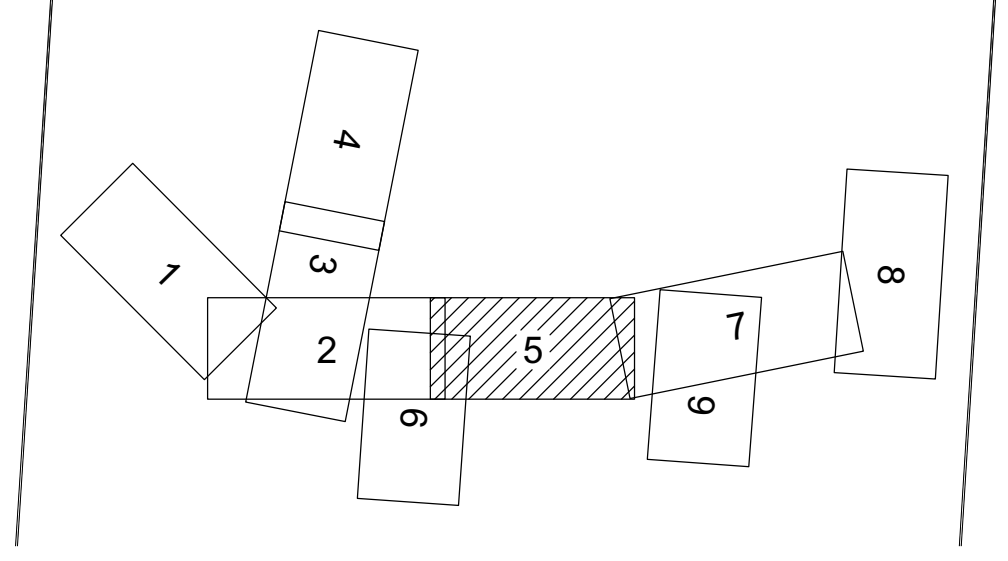

VERKLARING

- TE ONTEIGENEN
- REEDS IN BEZIT VAN DE PROVINCIE OF GEMEENTE
- BESTAANDE PERCEELGREN
- SECTIEGREN
- BURGERLIJKE EN/OF KADASTRALE GEMEENTEGREN
- 1234 PERCEELNUMMER
- ONTEIGENINGSGREN PERCEELSGEDELTE VOOR ZOVER NIET SAMENVALLEND MET PERCEELGREN
- VOORLOPIGE PERCEELGREN
- GRONDPLANNUMMER

**Ontwikkeling en Grondzaken**

Team Geo-advies

**N207 Zuid in de gemeenten Waddinxveen en Alphen aan den Rijn.**

dd: 01-07-2025

projectnr: B120756

Behoort bij: Onteigening In 9 bladen blad 5

Schaal: 1:1000 Formaat: 2X6Z

Tek.nr.: B120756GRO-05 '25 Get. Pij. Gez.

9			
8			
7			
6			
5			
4			
3	tek. gewijzigd	24/3	Pij.
2	tek. gewijzigd	27/2	Pij.
1	tek. gewijzigd	14/1	Pij.
	Nr. Wijziging	Get. dat.	Gez. dat.
		Get. dat.	Dat.
		Gez. dat.	Dat.