

gemeente Waddinxveen

sectie A


sectie B

sectie C

NOORDEINDE


EERSTE TOCHT

NOORDEINDE

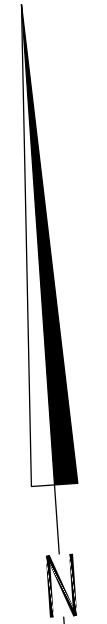

1188

26

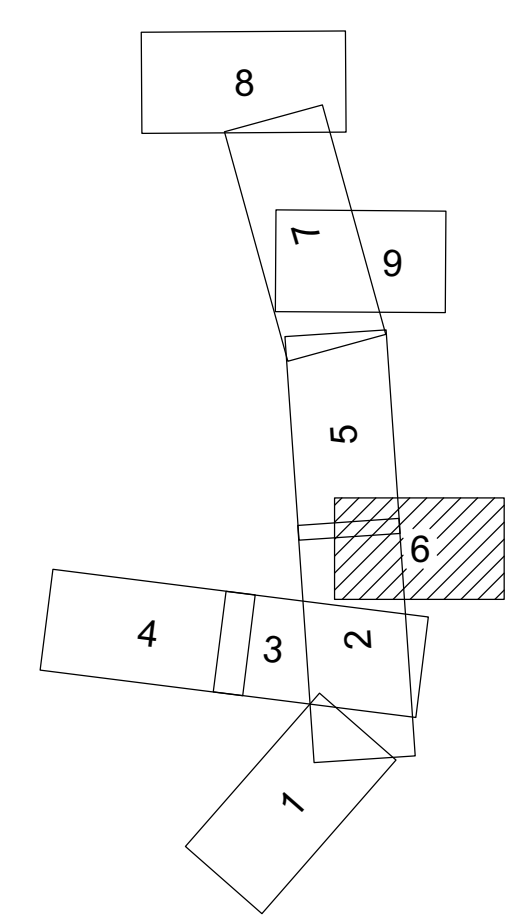

- VERKLARING
- TE ONTEIGENEN
  - REEDS IN BEZIT VAN DE PROVINCIE OF GEMEENTE
  - BESTAANDE PERCEELGREN
  - SECTIEGREN
  - BURGERLIJKE EN/OF KADASTRALE GEMEENTEGREN
  - PERCEELNUMMER
  - ONTEIGENINGSGREN PERCEELSGEDEELTE VOOR ZOVER NIET SAMENVALLEND MET PERCEELGREN
  - VOORLOPIGE PERCEELGREN
  - GRONDPLANNUMMER

<b>Ontwikkeling en Grondzaken</b>		9		
Team Geo-advies		8		
N207 Zuid in de gemeenten Waddinxveen en Alphen aan den Rijn.		7		
dd: 01-07-2025		6		
projectnr: B120756		5		
		4		
Behoort bij Onteigening		3	tek. gewijzigd	24/3 '26 PG
Schaal 1:1000		2	tek. gewijzigd	27/2 '26 PG
Tek.nr. B120756GRO-06 '25		1	tek. gewijzigd	14/1 '26 PG
In 9 bladen blad 6		Nr	Wijziging	Get. Gec. dat. dat.
Formaat 2X5Z		Get.		Dat.
Get. P0 Gec.		Gez.		Dat.