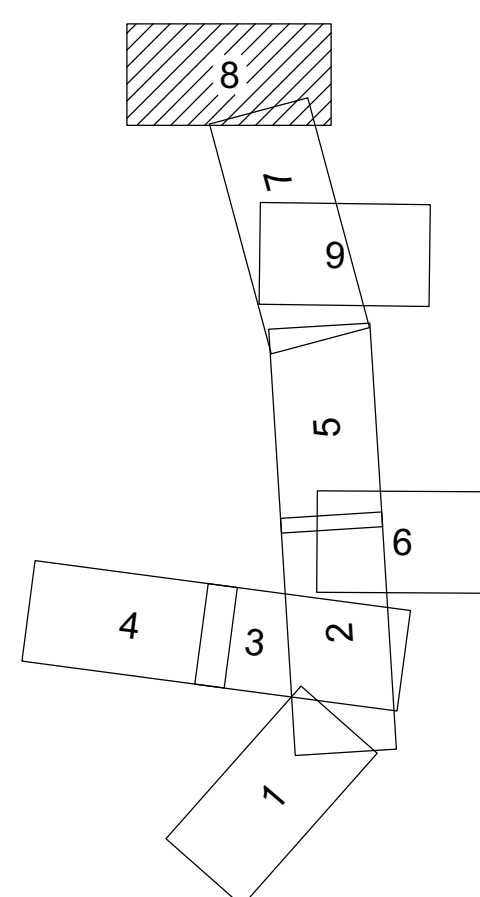




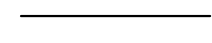

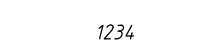




gemeente Alphen a/d Rijn

kadastraal gemeente Boskoop  
sectie A

gemeente Waddinxveen  
sectie A



VERKLARING

-  TE ONTEGENEN
-  REEDS IN BEZIT VAN DE PROVINCIE OF GEMEENTE
-  BESTAANDE PERCEELGREN
-  SECTIEGREN
-  BURGERLIJKE EN/OF KADASTRALE GEMEENTEGREN
-  1234 PERCEELNUMMER
-  ONTEIGENINGSGREN PERCEELSGEDEELTE VOOR ZOVER NIET SAMENVALLEND MET PERCEELGREN
-  VOORLOPIGE PERCEELGREN
-  GRONDPLANNUMMER

Ontwikkeling en Grondzaken

Team Geo-advies



N207 Zuid in de gemeenten Waddinxveen en Alphen aan den Rijn.

dd: 01-07-2025

projectnr: B120756

Behoort bij Ontteigening In 9 bladen blad 8

Schaal 1:1000 Formaat 2X6Z

Tek.nr. B120756GRO-08 '25

Nr	Wijziging	Get. dat.	Gec. dat.
9			
8			
7			
6			
5			
4	tek. gewijzigd	24/3 '26	PQ
3	tek. gewijzigd	27/2 '26	PQ
2	tek. gewijzigd	18/2 '26	PQ
1	tek. gewijzigd	14/1 '26	PQ

ZIE AANSLUITEND BLAD 7

EERSTE TOCHT

WESTPARK

SPORTLAAN