


- LEGENDA**
- Plangebied**
 Plangebied
- Enkelbestemmingen**
 A Agrarisch
 N Natuur
 V Verkeer
 WA Water
- Dubbelbestemmingen**
 L-H Leiding - Hoogspanning
 L-W Leiding - Water
 WR-A34 Waarde - Archeologie 3A
 WR-A3B Waarde - Archeologie 3B
 WR-A54 Waarde - Archeologie 5A
 WR-A5B Waarde - Archeologie 5B
 WR-A2 Waarde - Archeologie 2
 WR-A6 Waarde - Archeologie 6
 WR-CEM Waarde - Cultuurhistorie - Bouwwerken - Monumentaal
 WR-CE Waarde - Cultuurhistorie - Ensembles
 WR-CU Waarde - Cultuurhistorie - Uitvoeren werk(zaamheden)
 WS-WK1 Waterstaat - Waterkering - 1
 WS-WK2 Waterstaat - Waterkering - 2
 WS-WK3 Waterstaat - Waterkering - 3
- Gebiedsaanduidingen**
 vrijwaringszone - molenbiotoop
- Funcieaanduidingen**
 (evz) ecologische verbindingzone
 (lav) langzaam verkeer
 (p) parkeerterrein uitgesloten
 (sa-bw) specifieke vorm van agrarisch - bentwoud
 (sa-gw) specifieke vorm van agrarisch - grondwal
 (sv-gw) specifieke vorm van verkeer - grondwal
- Verklaringen**
 ondergrond
 te onteigenen gronden
 1 grondplannummer

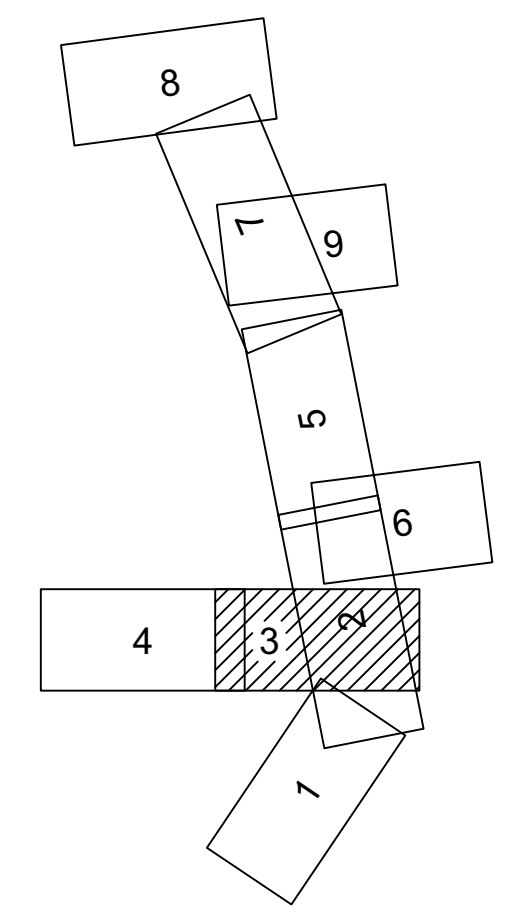

Ontwikkeling en Grondzaken		9		
Team Geo-advies		8		
projectietekening onteigening N207-ZUID		7		
Bentwoudlaan-Beethovenlaan		6		
dd: 24-03-2026		5		
projectnr: B120756		4		
Behoort bij: Onteigening		3		
Schaal: 1:1000		2		
Tek.nr.: projectietekening_03		1		
In 9 bladen: blad 3		Nr	Wijziging	Get. dat.
Formaat: 2X6Z		Get.	Get.	Get.
Get. Pg. Get.		Get.	Get.	Get.

ZIE AANSLUITEND BLAD 4

ZIE AANSLUITEND BLAD 2

ZIE AANSLUITEND BLAD 2