


GEMEENTE WADDINXVEEN

SECTIE A

SECTIE C


gemeente Alphen a/d Rijn
kadastraal gemeente Moerkapelle
sectie C

- LEGENDA**
- Plangebied**
 Plangebied
- Enkelbestemmingen**
 Agrarisch
 Natuur
 Verkeer
 Water
- Dubbelbestemmingen**
 Leiding - Hoogspanning
 Leiding - Water
 Waarde - Archeologie 3A
 Waarde - Archeologie 3B
 Waarde - Archeologie 5A
 Waarde - Archeologie 5B
 Waarde - Archeologie 2
 Waarde - Archeologie 6
 Waarde - Cultuurhistorie - Bouwwerken - Monumentaal
 Waarde - Cultuurhistorie - Ensembles
 Waarde - Cultuurhistorie - Uitvoeren werk(zaamheden)
 Waterstaat - Waterkering - 1
 Waterstaat - Waterkering - 2
 Waterstaat - Waterkering - 3
- Gebiedsaanduidingen**
 vrijwaringszone - molenbiotoop
- Functieaanduidingen**
 ecologische verbindingzone
 langzaam verkeer
 parkeerterrein uitgesloten
 specifieke vorm van agrarisch - bentwoud
 specifieke vorm van agrarisch - grondwal
 specifieke vorm van verkeer - grondwal
- Verklaringen**
 ondergrond
 te onteigenen gronden
 grondplannummer

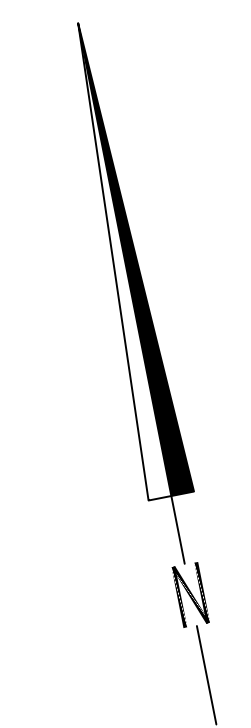

ZIE AANSLUITEND BLAD 3

DEZE PERCELEN LOPEN DOOR OP AANSLUITEND BLAD 3

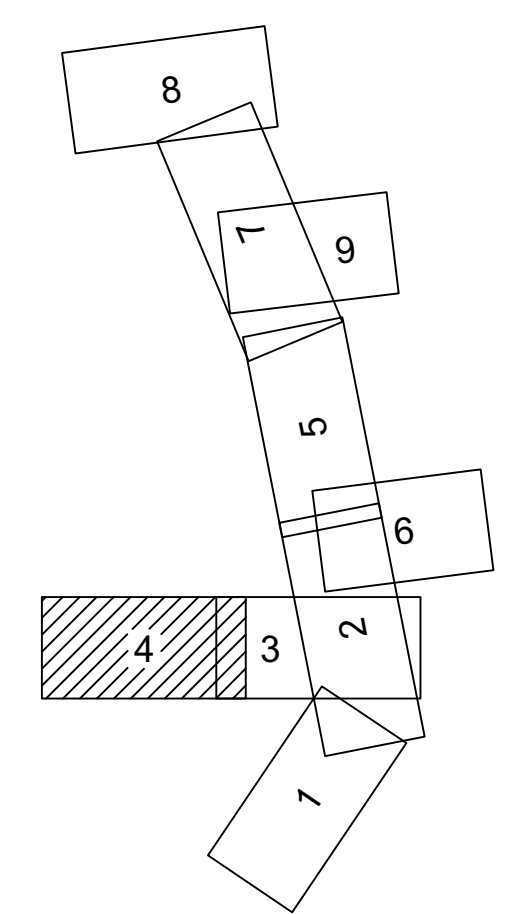

Ontwikkeling en Grondzaken		9		
Team Geo-advies		8		
projectietekening onteigening N207-ZUID Bentwoudlaan-Beethovenlaan		7		
dd: 24-03-2026		6		
projectnr: B120756		5		
Behoort bij: Onteigening		4		
Schaal: 1:1000		3		
Tek.nr.: projectietekening_04		2		
		1		
		Nr	Wijziging	Get.
		Get.	Gez.	Dat.
		Get.	Dat.	
		Get.	Dat.	
		Get.	Dat.	