


- LEGENDA**
- Plangebied
 - Enkelbestemmingen**
 - A Agrarisch
 - N Natuur
 - V Verkeer
 - WA Water
 - Dubbelbestemmingen**
 - L-H Leiding - Hoogspanning
 - L-W Leiding - Water
 - WR-43A Waarde - Archeologie 3A
 - WR-43B Waarde - Archeologie 3B
 - WR-45A Waarde - Archeologie 5A
 - WR-55B Waarde - Archeologie 5B
 - WR-42 Waarde - Archeologie 2
 - WR-46 Waarde - Archeologie 6
 - WR-CEM Waarde - Cultuurhistorie - Bouwwerken - Monumentaal
 - WR-CE Waarde - Cultuurhistorie - Ensembles
 - WR-CU Waarde - Cultuurhistorie - Uitvoeren werk(zaamheden)
 - WS-WK1 Waterstaat - Waterkering - 1
 - WS-WK2 Waterstaat - Waterkering - 2
 - WS-WK3 Waterstaat - Waterkering - 3
 - Gebiedsaanduidingen**
 - vrijwaringszone - molenbiotoop
 - Funcieaanduidingen**
 - (evz) ecologische verbingszone
 - (gv) langzaam verkeer
 - (p) parkeerterrein uitgesloten
 - (sa-bw) specifieke vorm van agrarisch - bentwood
 - (sa-gw) specifieke vorm van agrarisch - grondwal
 - (sv-gw) specifieke vorm van verkeer - grondwal
 - Verklaringen**
 - ondergrond
 - te ontegenen gronden
 - grondplannummer

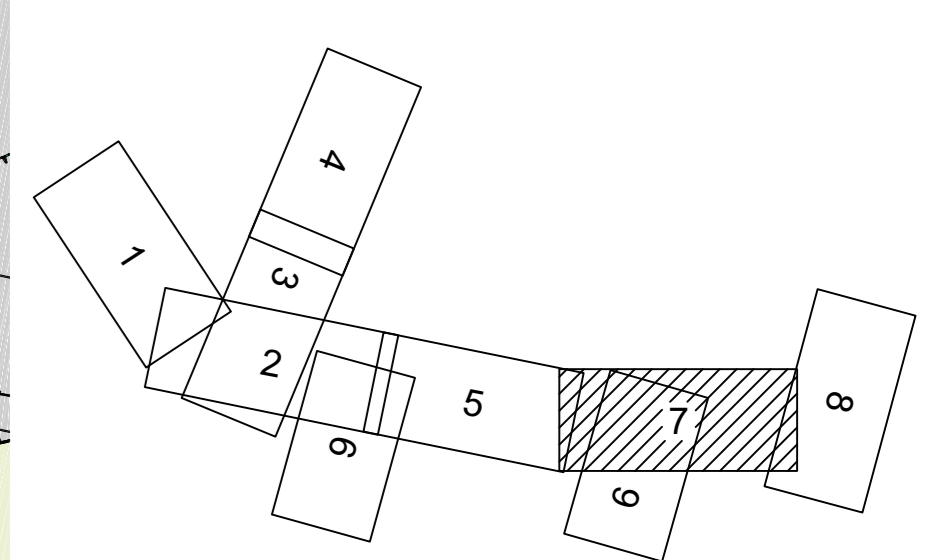

Ontwikkeling en Grondzaken		9		
Team Geo-advies		8		
projectietekening onteigening N207-ZUID Bentwoodlaan-Beethovenlaan		7		
dd: 24-03-2026		6		
projectnr: B120756		5		
Behoort bij: Oriëntering		4		
Schaal: 1:1000		3		
Tek.nr.: projectietekening_07		2		
		1		
Nr	Wijziging	Get.	Gec.	
		Get.	Dat.	
		Get.	Dat.	
		Get.	Dat.	

ZIE AANSLUITEND BLAD 5

ZIE AANSLUITEND BLAD 8

ZIE AANSLUITEND BLAD 9