


GEMEENTE WADDINXVEEN

SECTIE A

1469
Zie voor weergave geheel perceel tekening:
gehele percelen


1458
DEZE PERCELEN LOPEN DOOR OP AANSLUITEND BLAD 3

ZIE AANSLUITEND BLAD 3

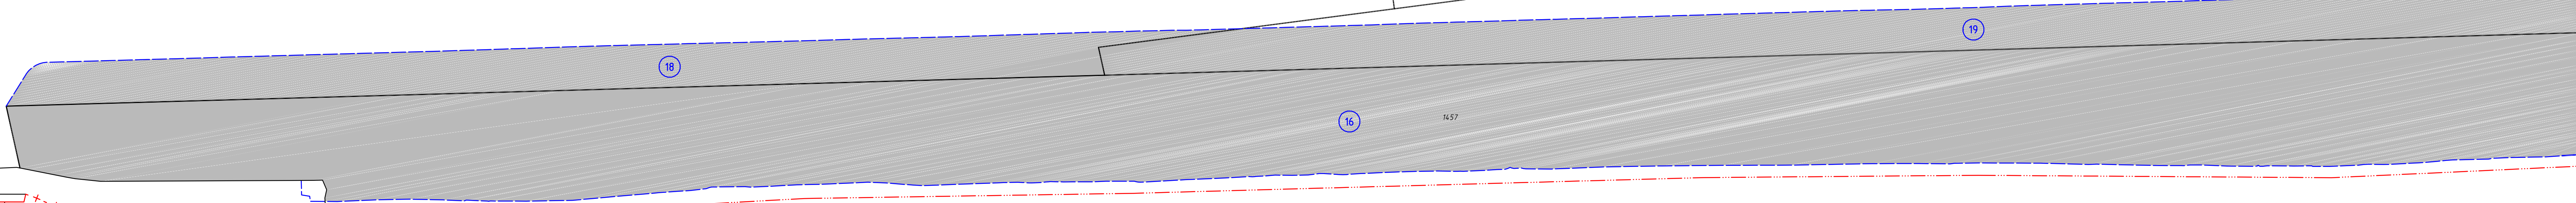

gemeente Alphen a/d Rijn
kadastraal gemeente Moerkapelle
sectie C

SECTIE C

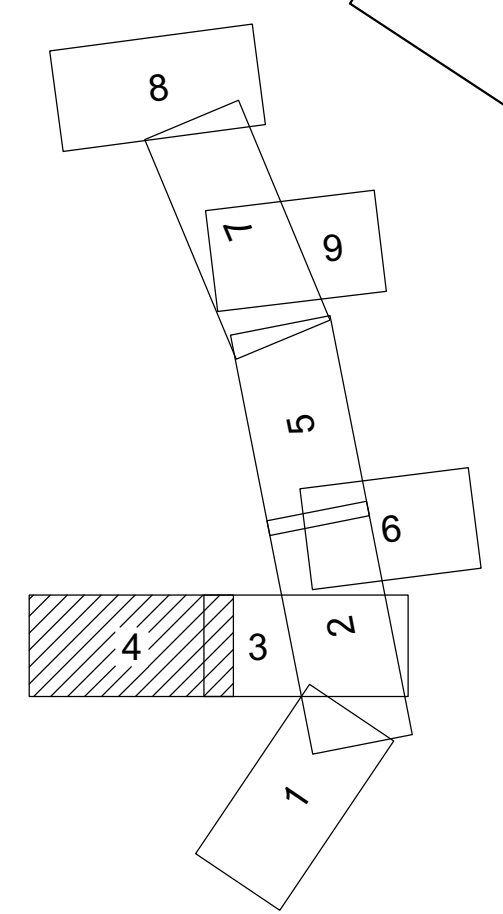

VERKLARING

	TE ONTEGENEN
	REEDS IN BEZIT VAN DE PROVINCIE OF GEMEENTE
	BESTAANDE PERCEELGRENS
	SECTIEGRENS
	BURGERLIJKE EN/OF KADASTRALE GEMEENTEGRENS
	PERCEELNUMMER
	ONTEGENINGSRENS PERCEELSGEDEELTE VOOR ZOVER NIET SAMENVALLEND MET PERCEELGRENS
	VOORLOPIGE PERCEELGRENS
	GRONDPLANNUMMER

Ontwikkeling en Grondzaken		9		
Team Geo-advies		8		
provincie Zuid-Holland		7		
N207 Zuid in de gemeenten Waddinxveen en Alphen aan den Rijn.		6		
dd: 01-07-2025		5		
projectnr: B120756		4		
Behoort bij: Onteigening	In 9 bladen blad 4	3	tek. gewijzigd	24/3 PQ
Schaal: 1:1000	Formaat: 2X6Z	2	tek. gewijzigd	27/2 PQ
Tek.nr. B120756GRO-04 '25	Get. Pq. Ge.	1	tek. gewijzigd	14/1 PQ
	Gez. dat.	Nr. Wijziging	Get. dat.	Sec. dat.