




Wijzigingen grens Waterschap Amstel, Gooi en Vecht

Wijziging 14,15

- Verklaring**
- AGV-grens concept 20231213
 - Grens Waterschap AGV (huidig)

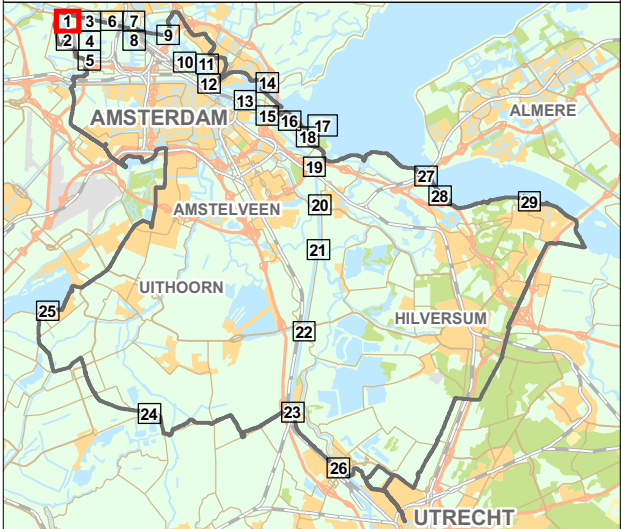

Cartograaf: TB	Datum eerste versie: 13-12-2023	Opdrachtgever: PB	Opdrachtnr.: 364913	Controleur: TH	Status kaart: N.v.t.
Laatste wijziging: -	Datum laatste versie: -	Projectleider: P. van Buuren	Formaat: A3	Schaal: 1:5.000	Kaartnummer: IB20230099
				Bladnr.: 1	




Wijzigingen grens Waterschap Amstel, Gooi en Vecht


Wijziging 14

Verklaring

- AGV-grens concept 20231213
- Grens Waterschap AGV (huidig)

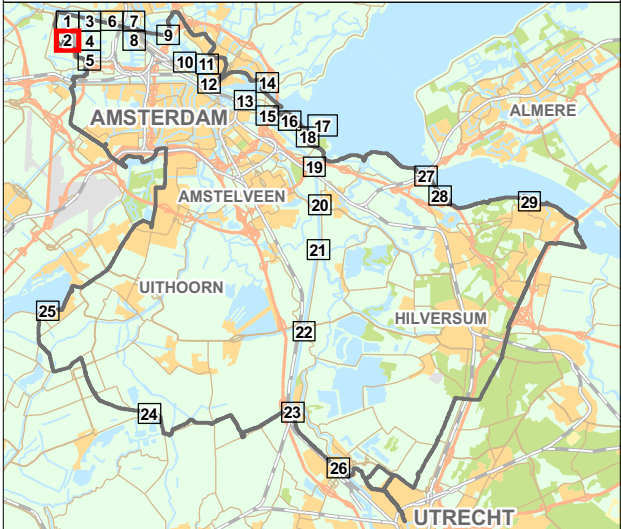

Cartograaf: TB	Datum eerste versie: 13-12-2023	Opdrachtgever: PB	Opdrachtnr.: 364913	Controleur: TH	Status kaart: N.v.t.
Laatste wijziging: -	Datum laatste versie: -	Projectleider: P. van Buuren	Formaat: A3	Schaal: 1:5.000	Kaartnummer: IB20230099
					Bladnr.: 2

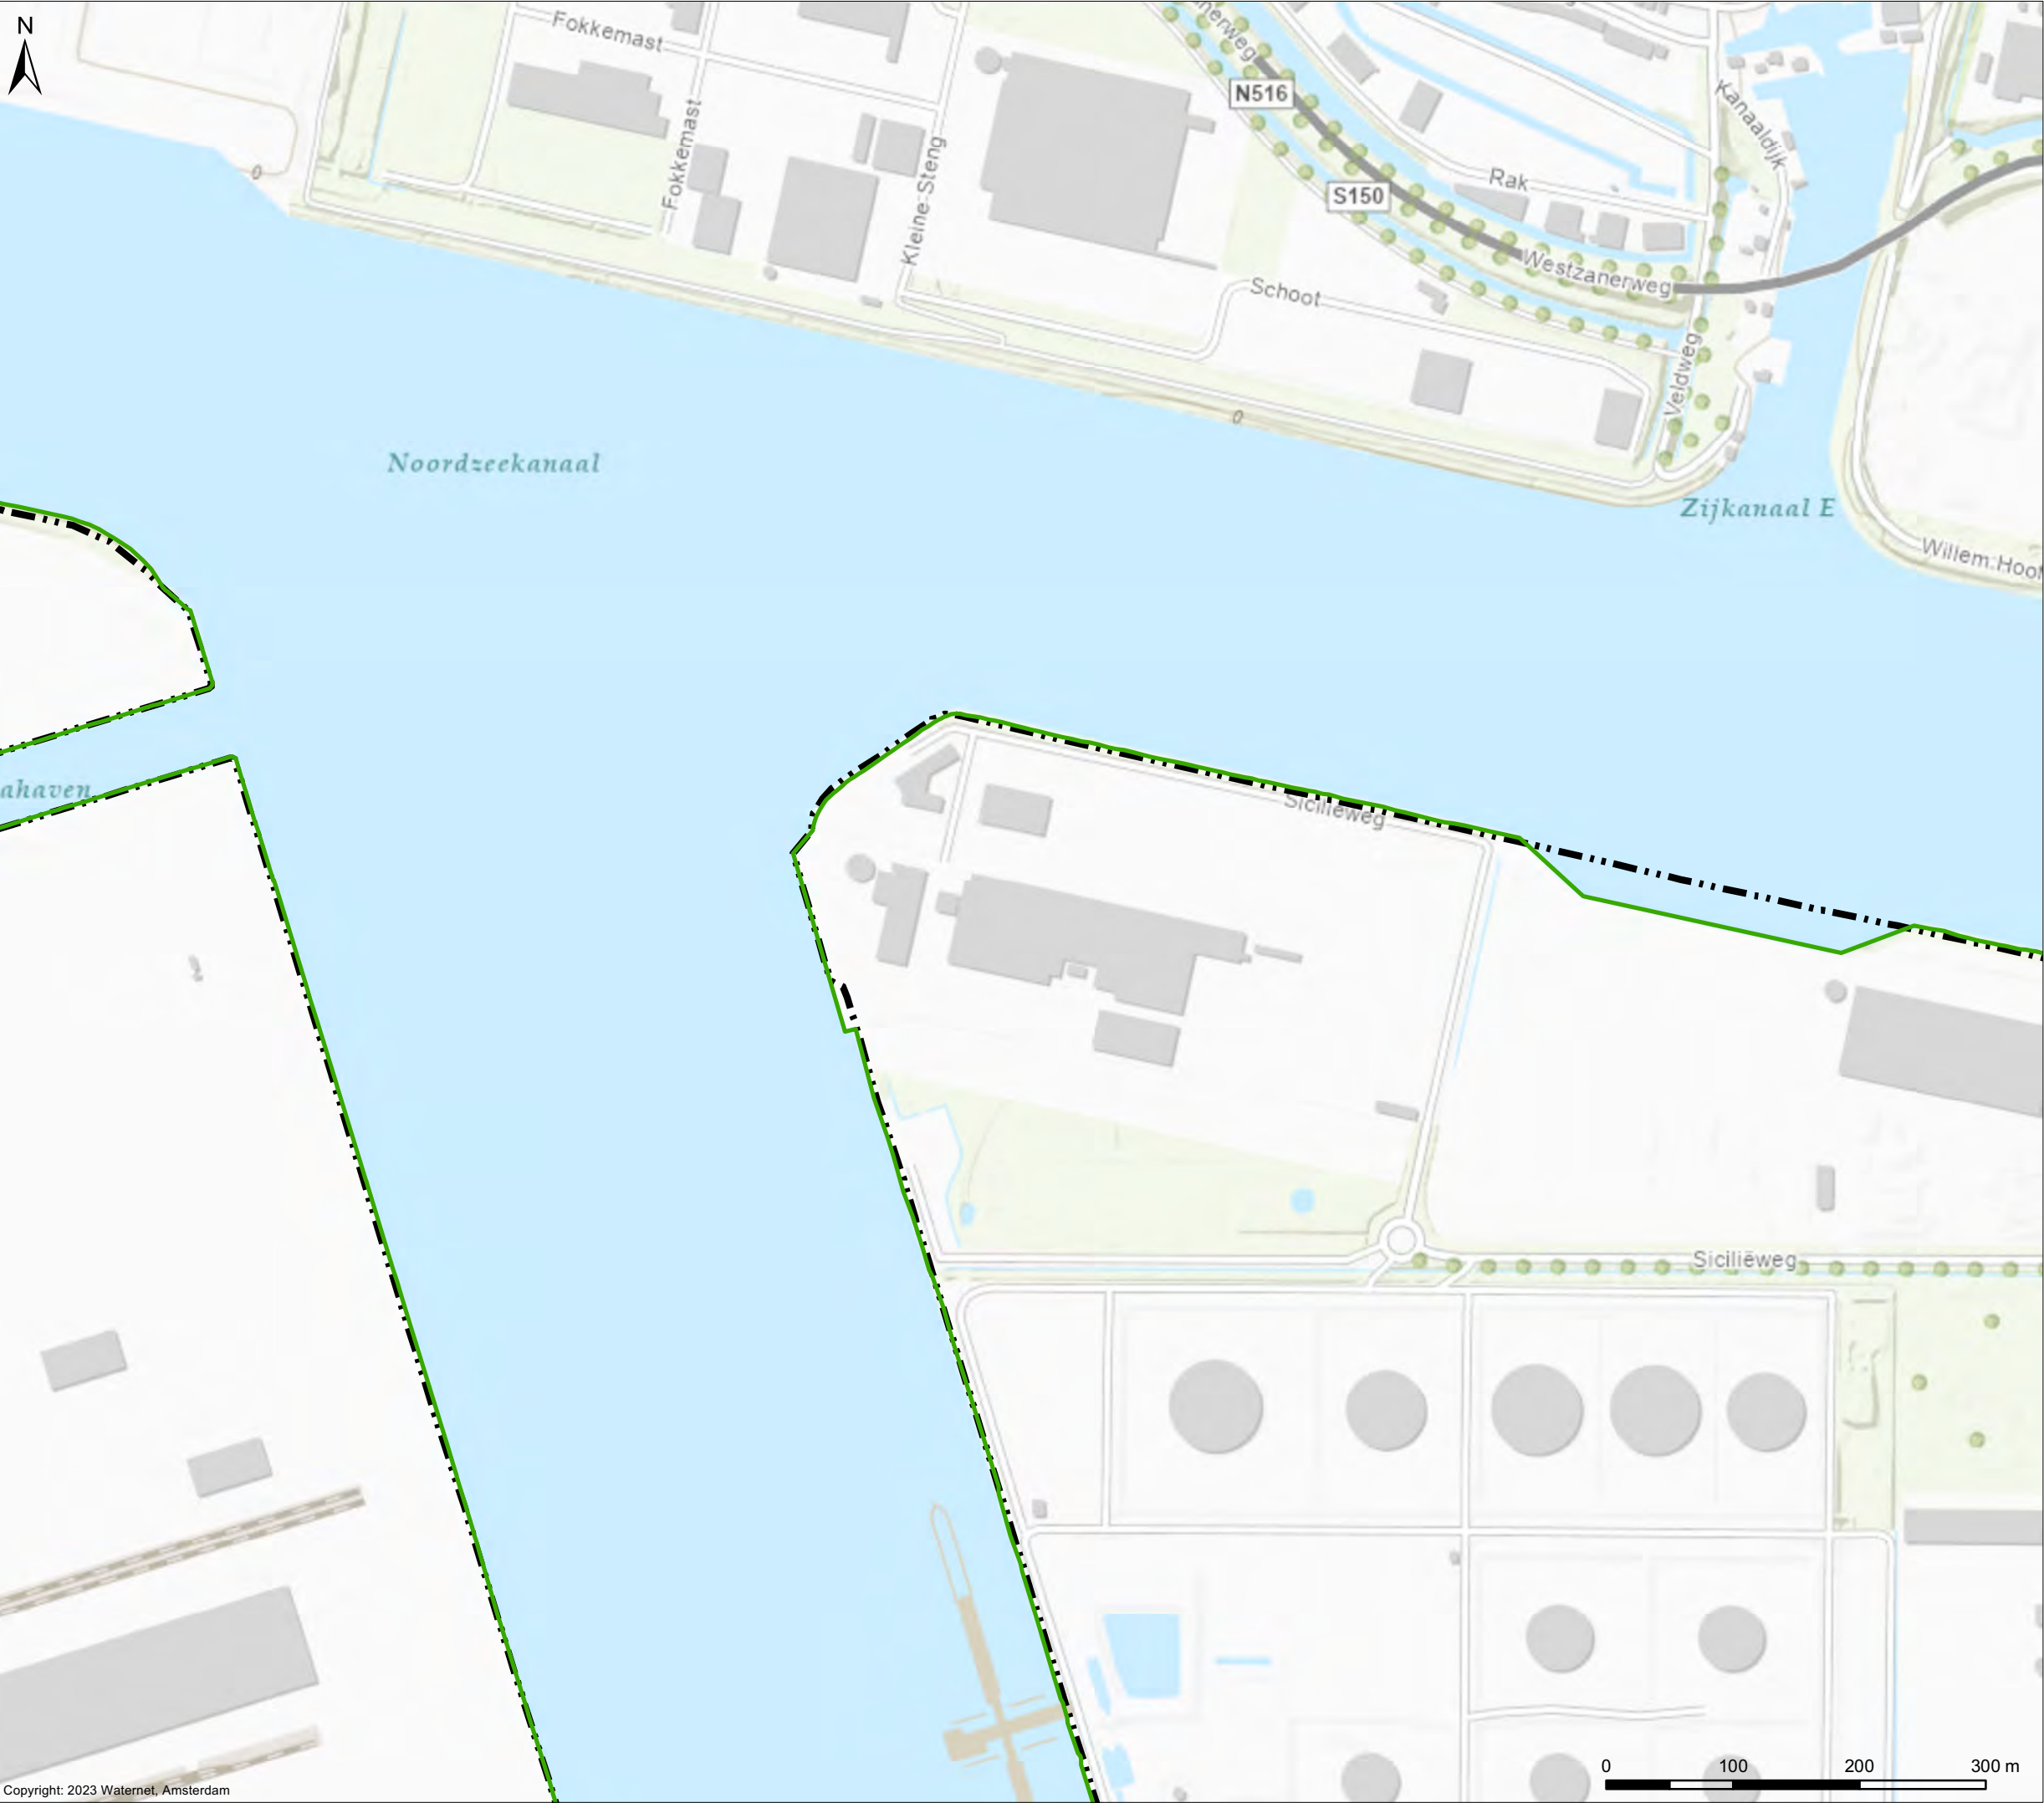


Wijzigingen grens Waterschap Amstel, Gooi en Vecht

Wijziging 14,15,18

Verklaring

-  AGV-grens concept 20231213
-  Grens Waterschap AGV (huidig)

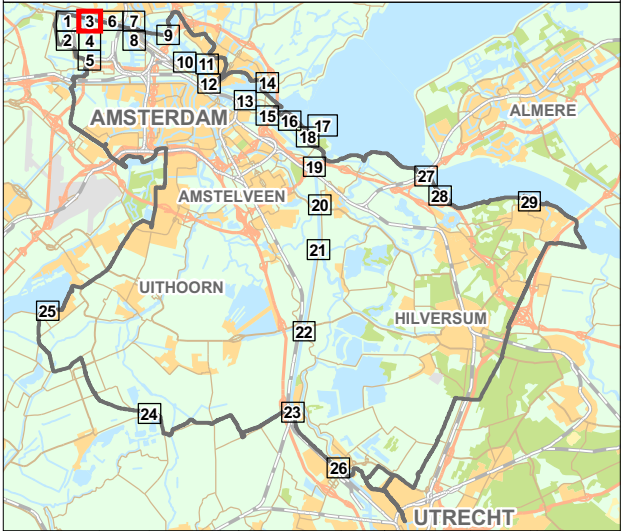

Cartograaf: TB	Datum eerste versie: 13-12-2023	Opdrachtgever: PB	Opdrachtnr.: 364913	Controleur: TH	Status kaart: N.v.t.
Laatste wijziging: -	Datum laatste versie: -	Projectleider: P. van Buuren	Formaat: A3	Schaal: 1:5.000	Kaartnummer: IB20230099
				Bladnr.: 3	




Wijzigingen grens Waterschap Amstel, Gooi en Vecht


Wijziging 16

Verklaring

- AGV-grens concept 20231213
- Grens Waterschap AGV (huidig)

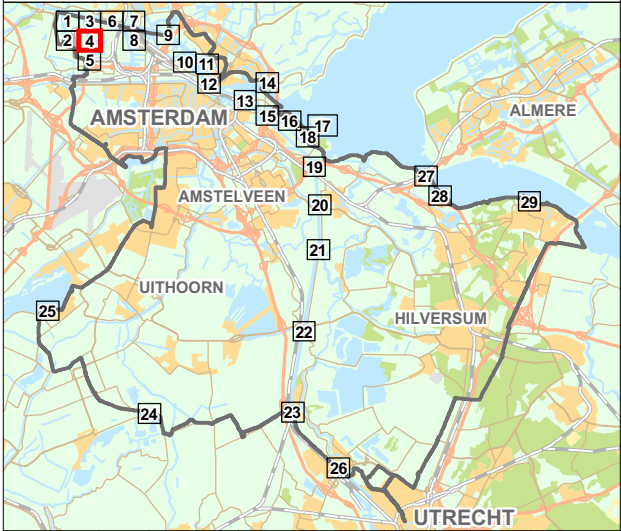

Cartograaf: TB	Datum eerste versie: 13-12-2023	Opdrachtgever: PB	Opdrachtnr.: 364913	Controleur: TH	Status kaart: N.v.t.
Laatste wijziging: -	Datum laatste versie: -	Projectleider: P. van Buuren	Formaat: A3	Schaal: 1:5.000	Kaartnummer: IB20230099
				Bladnr.: 4	

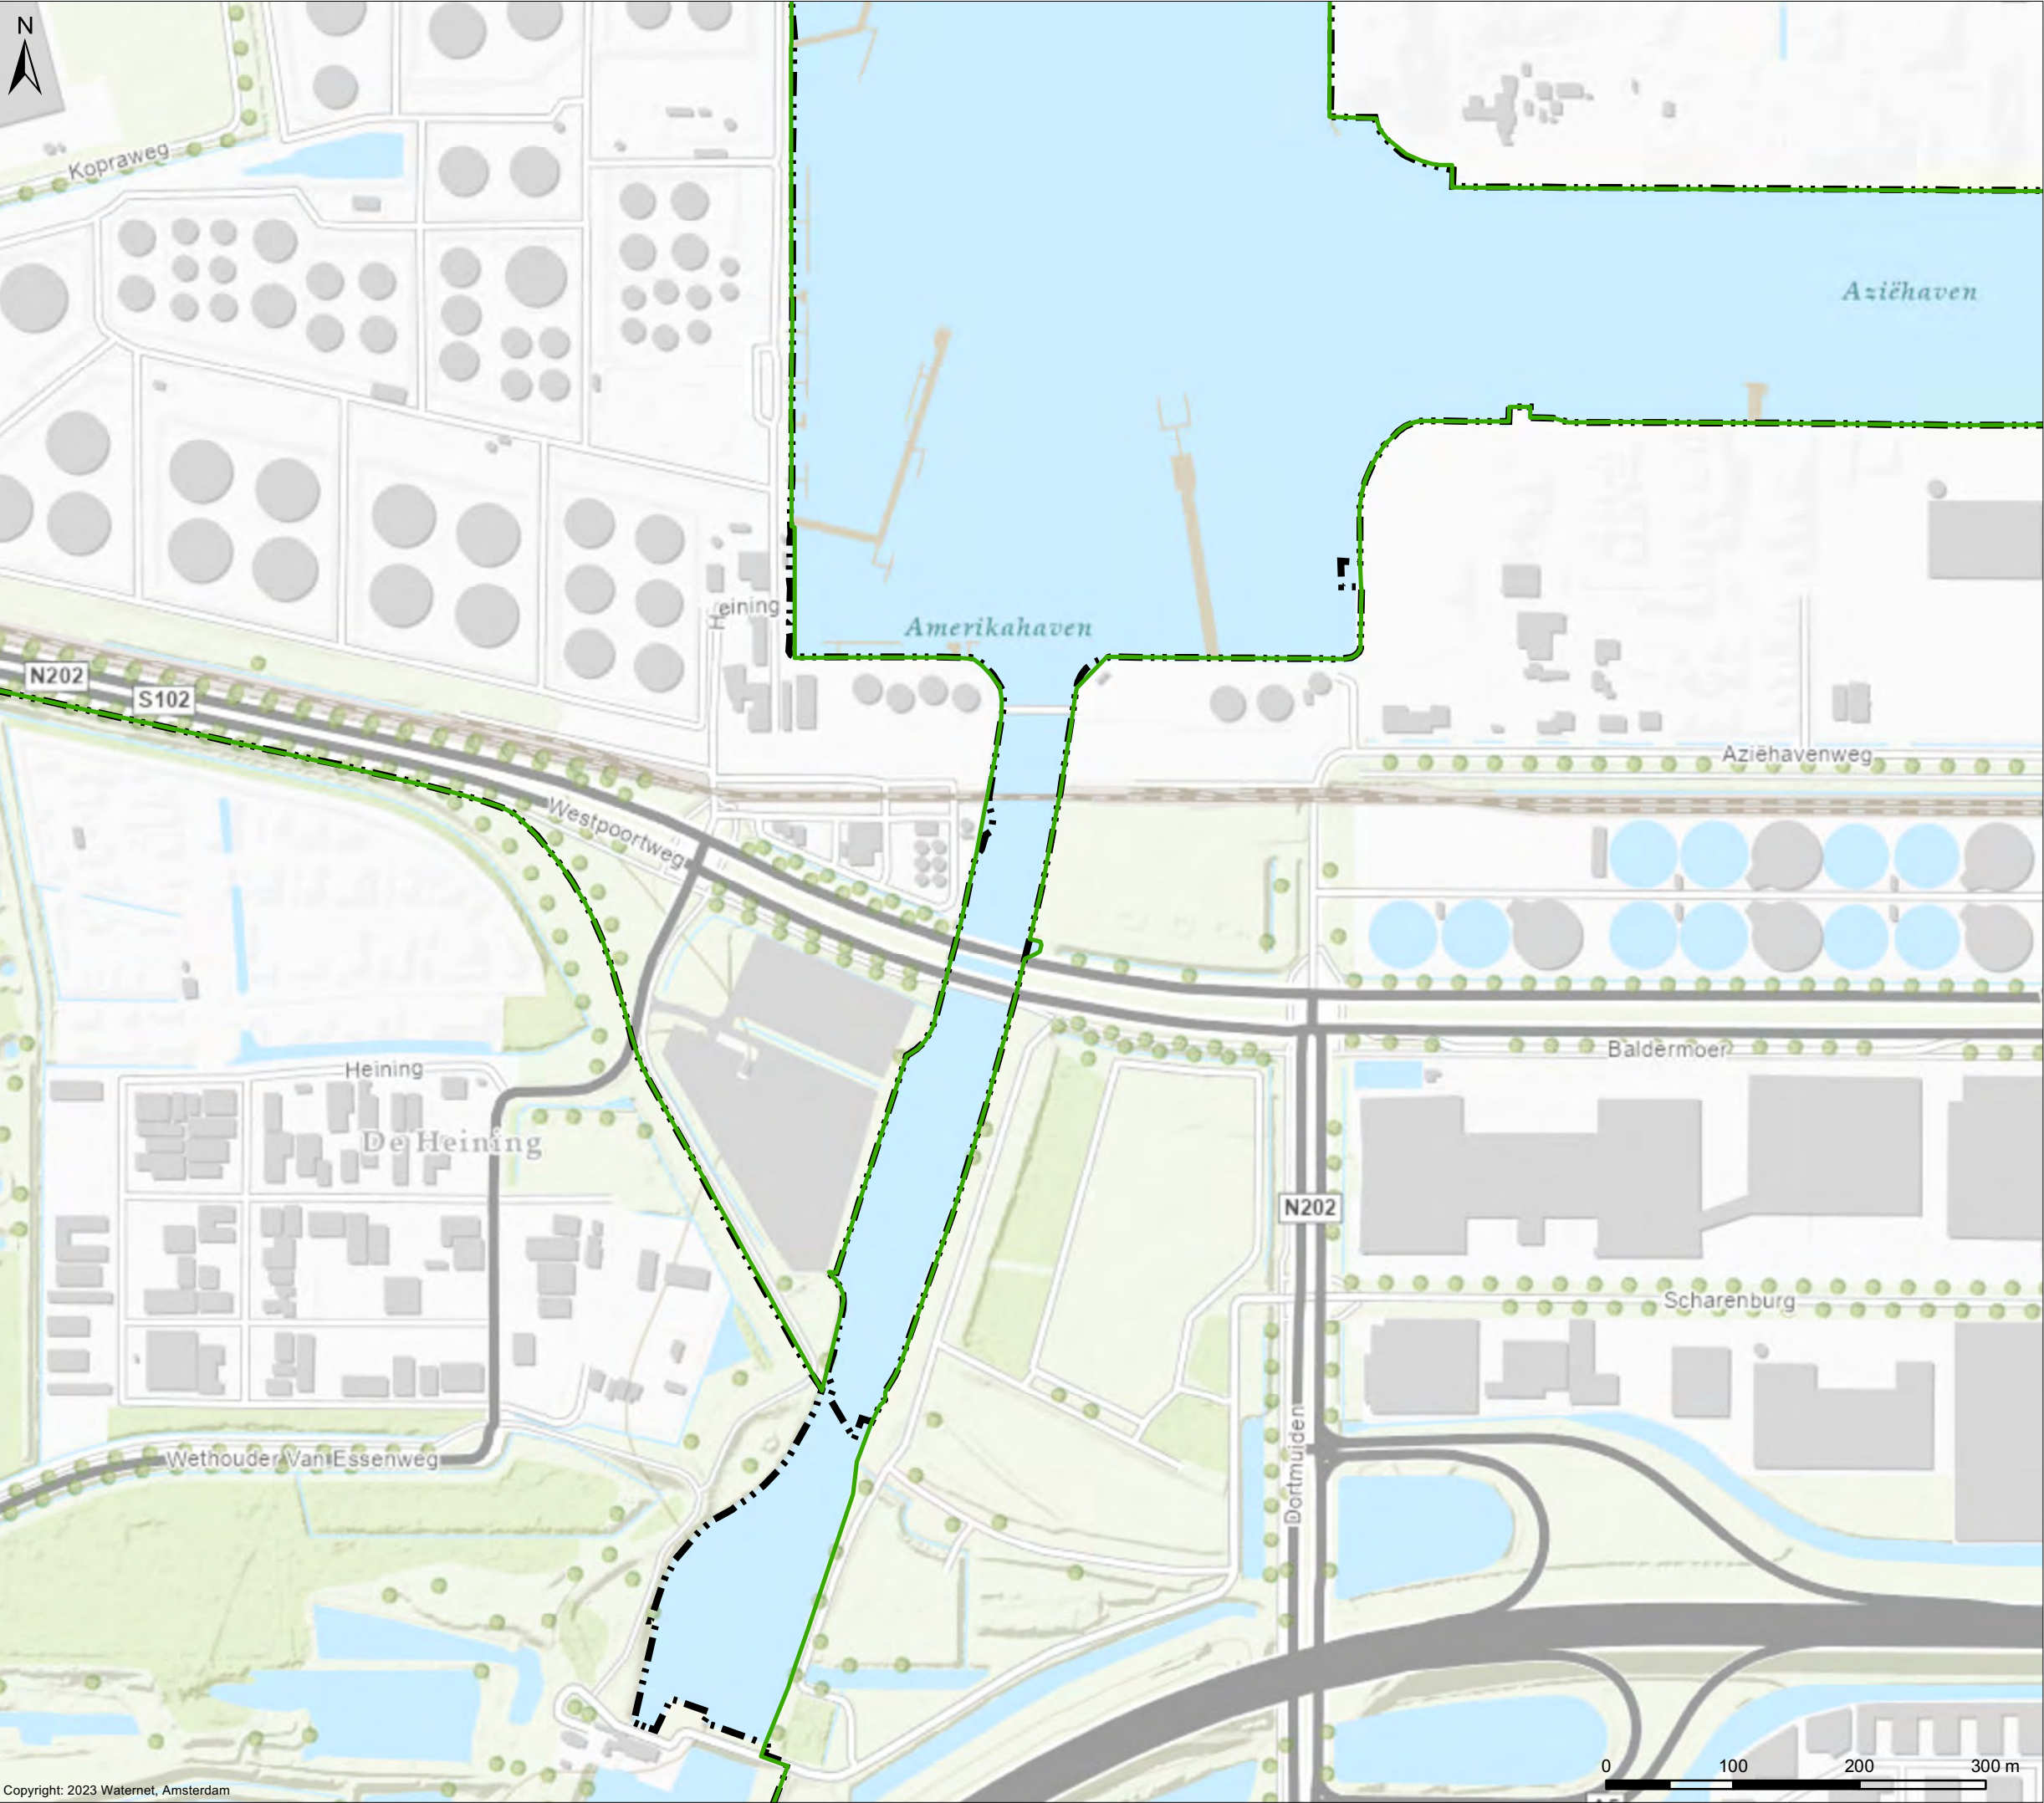


Wijzigingen grens Waterschap Amstel, Gooi en Vecht


Wijziging 17

Verklaring

- AGV-grens concept 20231213
- Grens Waterschap AGV (huidig)

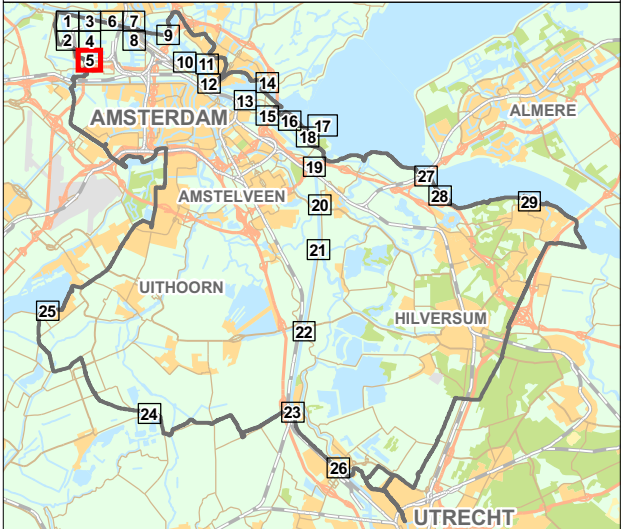

Cartograaf: TB	Datum eerste versie: 13-12-2023	Opdrachtgever: PB	Opdrachtnr.: 364913	Controleur: TH	Status kaart: N.v.t.
Laatste wijziging: -	Datum laatste versie: -	Projectleider: P. van Buuren	Formaat: A3	Schaal: 1:5.000	Kaartnummer: IB20230099
				Bladnr.: 5	

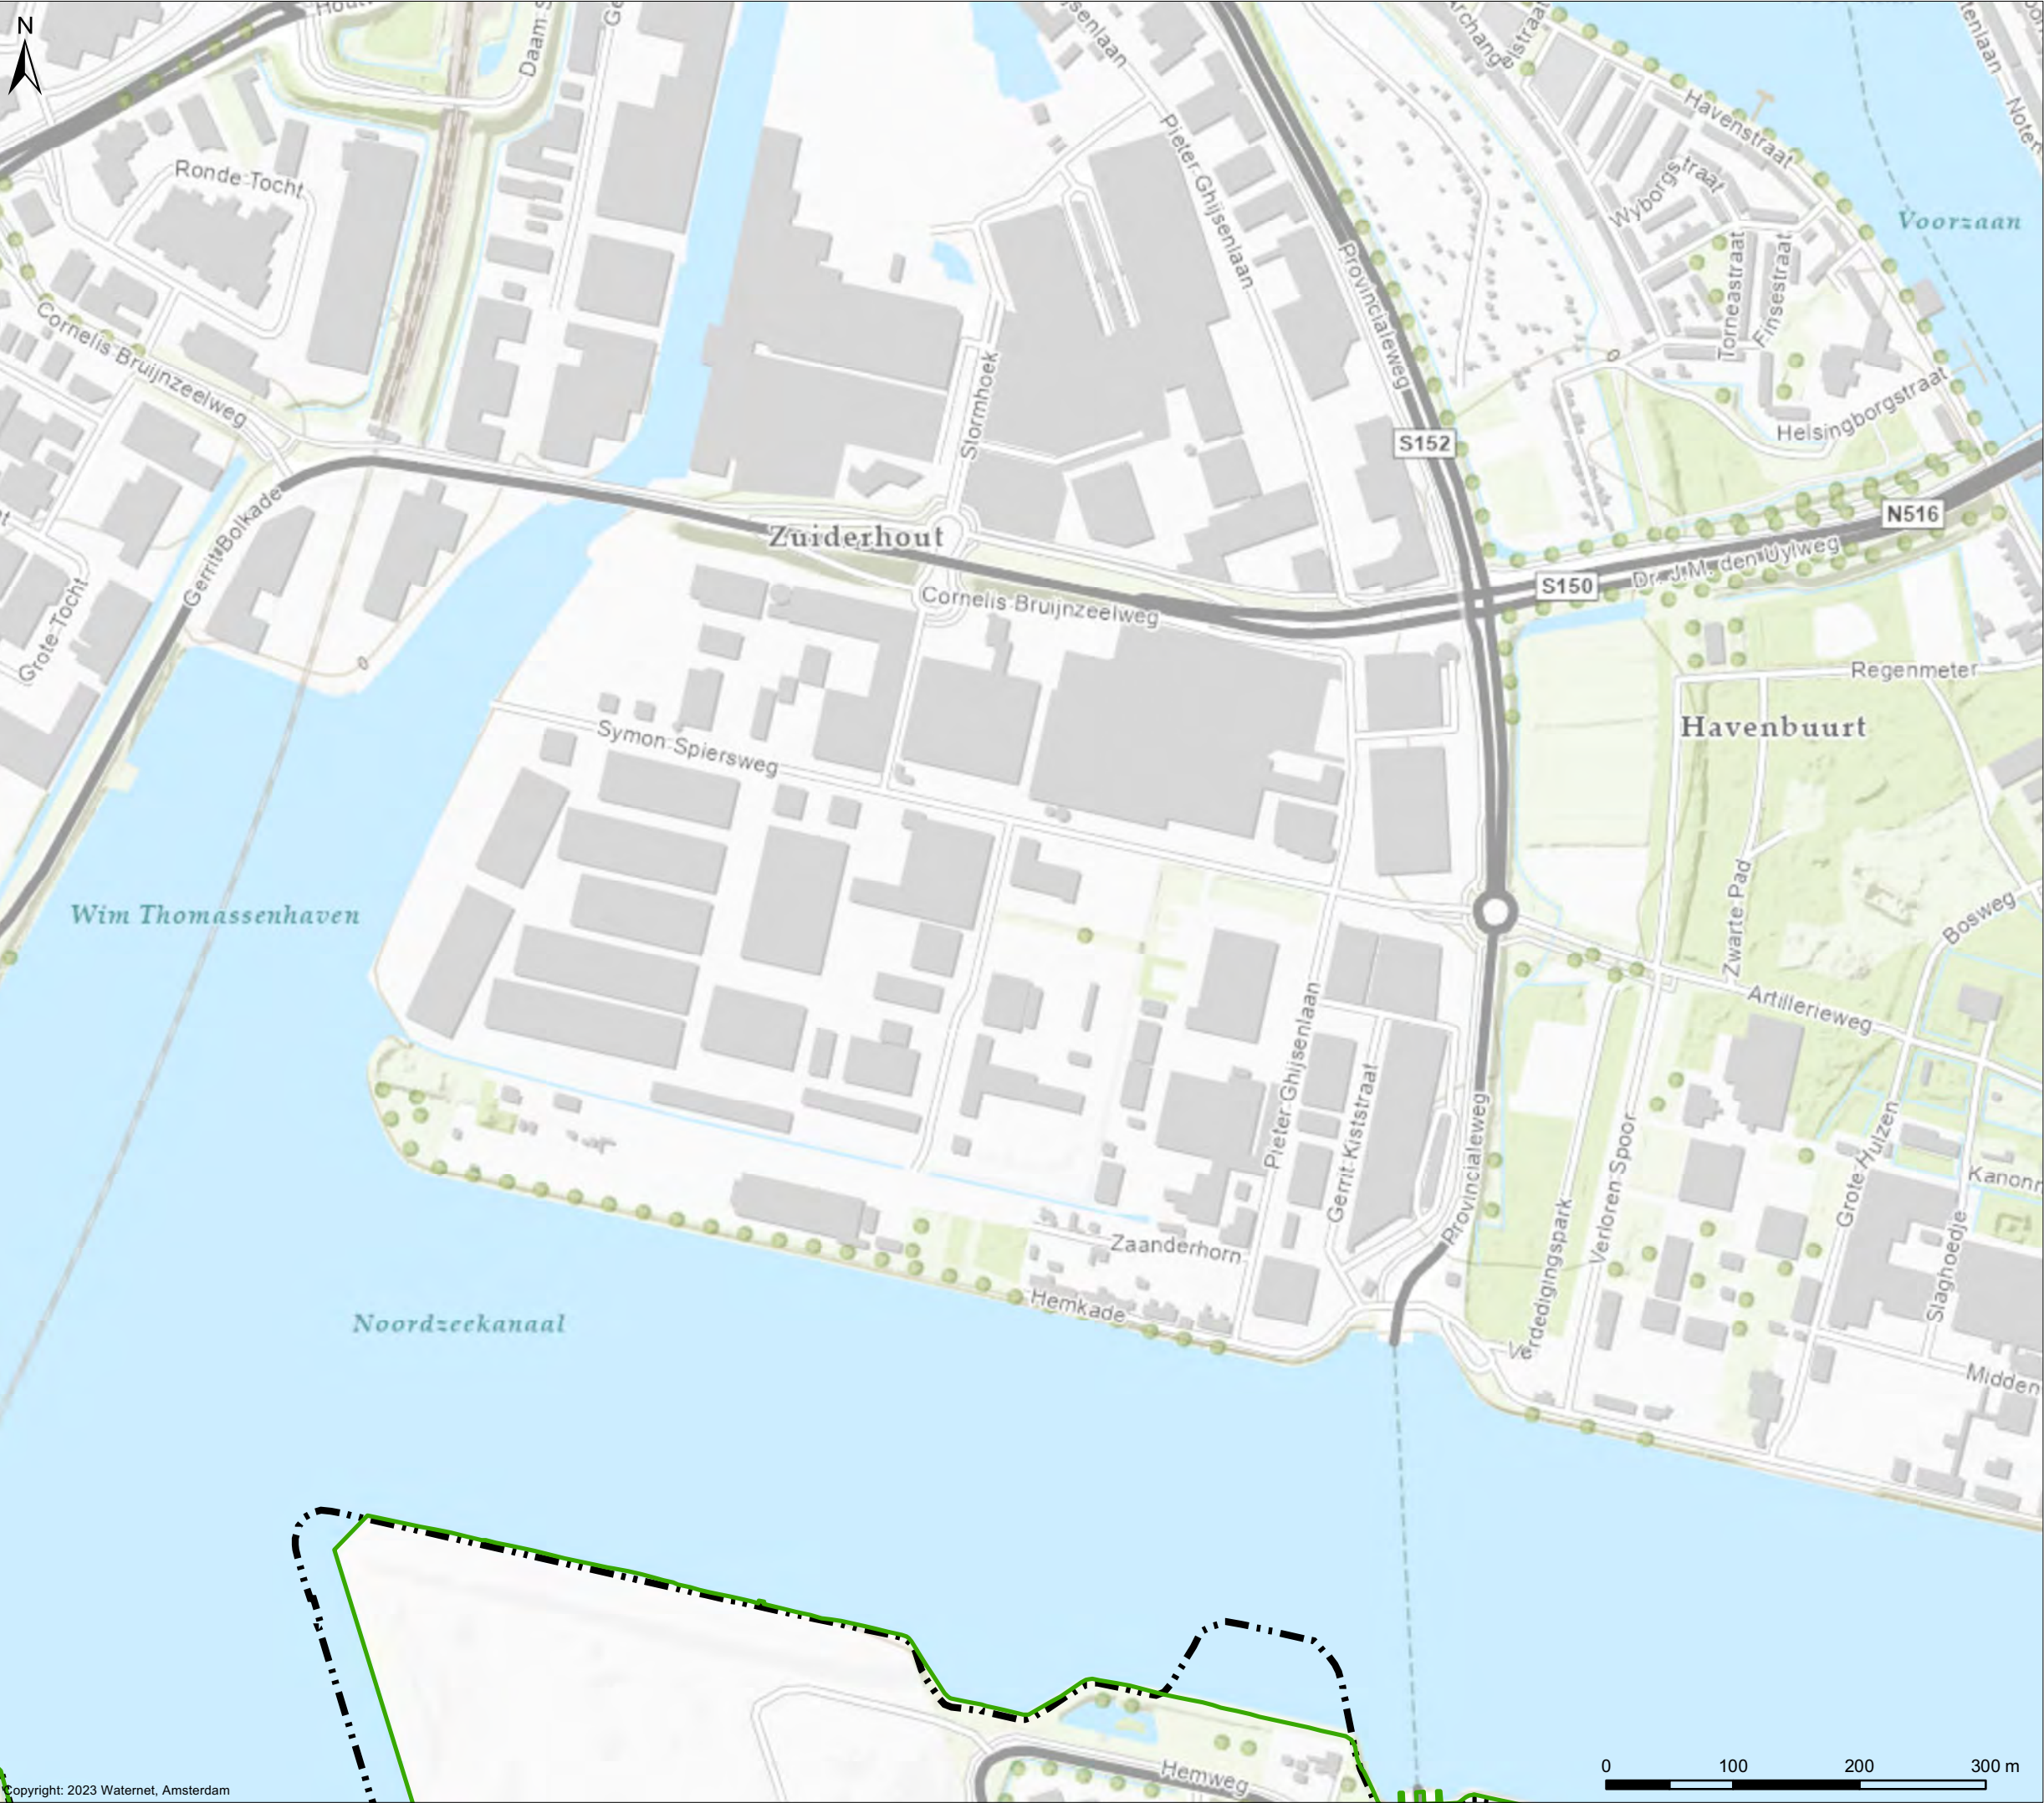


Wijzigingen grens Waterschap Amstel, Gooi en Vecht

Wijziging 15,19,20

Verklaring

- AGV-grens concept 20231213
- Grens Waterschap AGV (huidig)

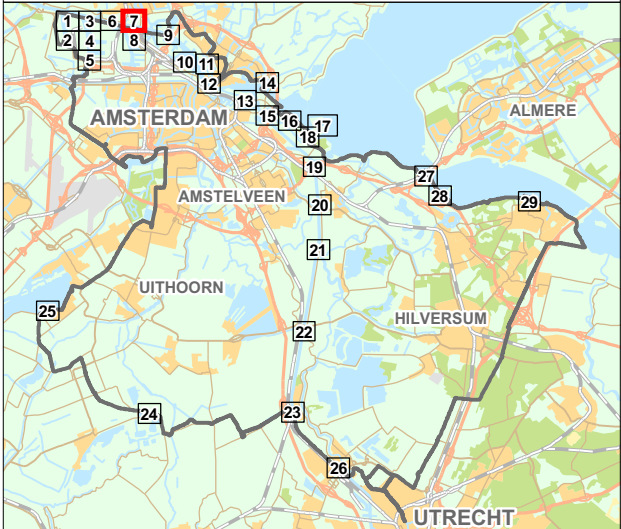


Cartograaf: TB	Datum eerste versie: 13-12-2023	Opdrachtgever: PB	Opdrachtnr.: 364913	Controleur: TH	Status kaart: N.v.t.
Laatste wijziging: -	Datum laatste versie: -	Projectleider: P. van Buuren	Formaat: A3	Schaal: 1:5.000	Kaartnummer: IB20230099
				Bladnr.: 7	



Bezoekadres:
Korte Ouderkerkerdijk 7
1096 AC Amsterdam
Tel. 0900-9394



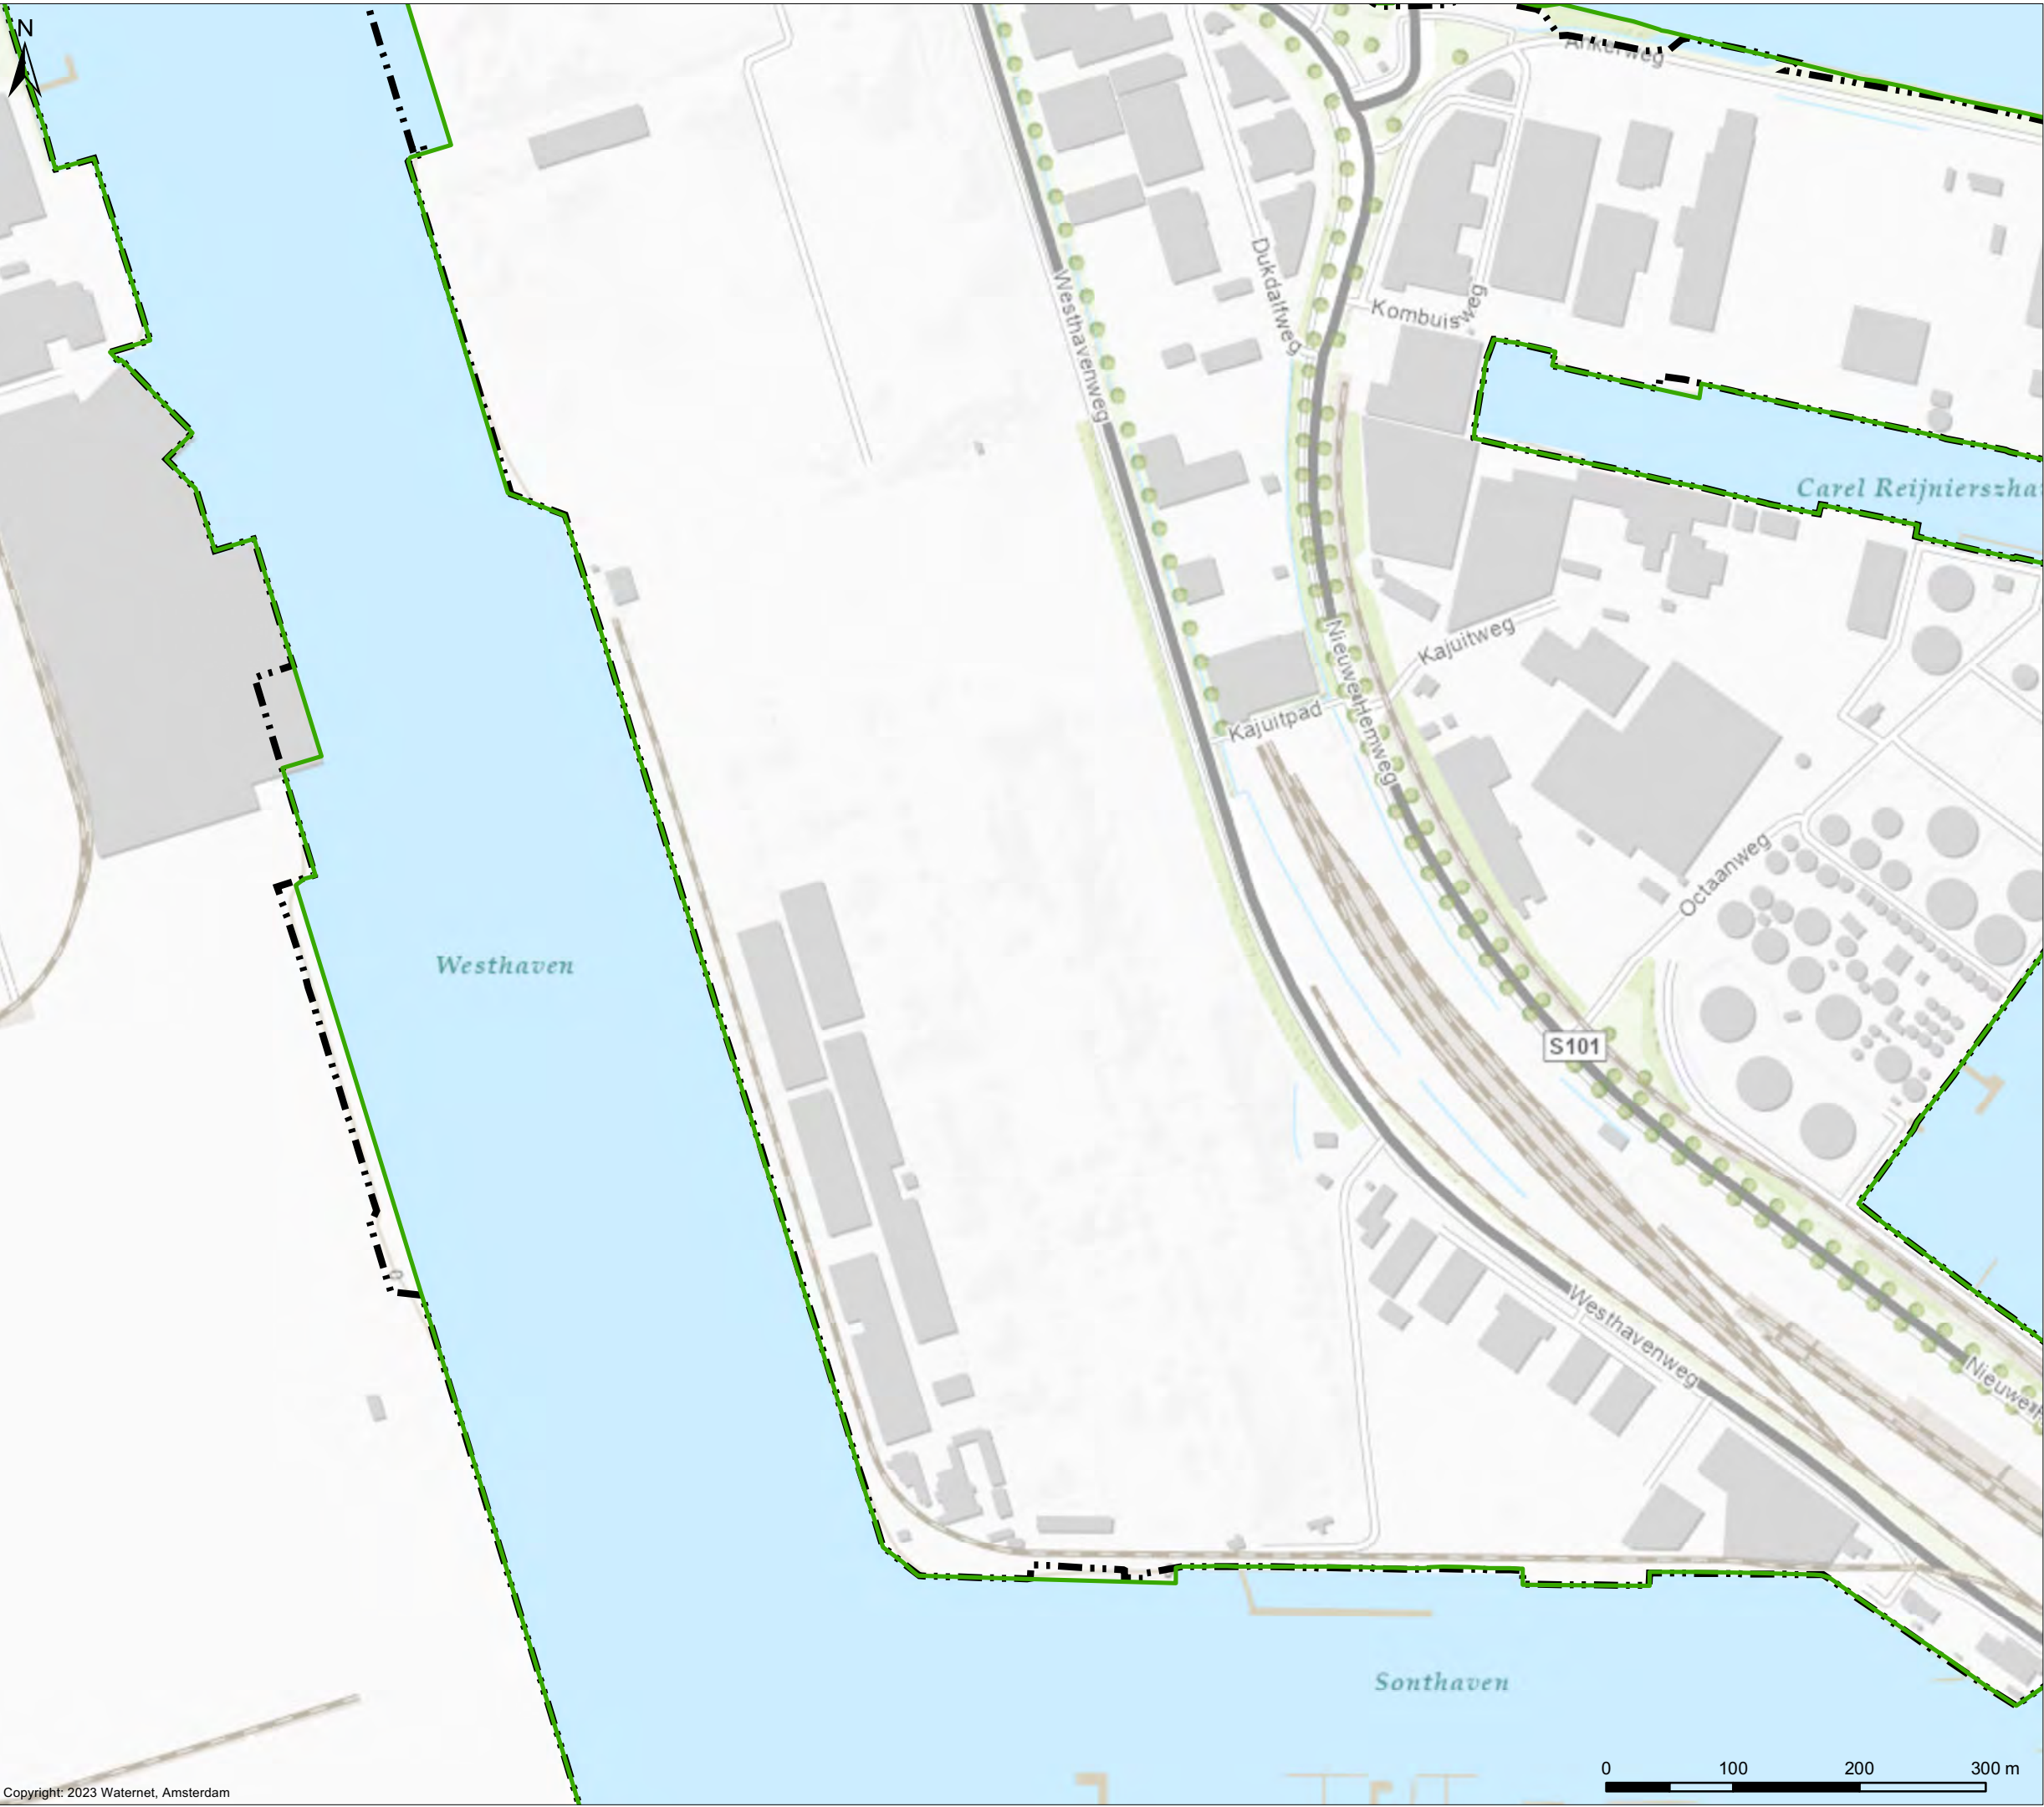


Wijzigingen grens Waterschap Amstel, Gooi en Vecht


Wijziging 15,19,20

Verklaring

- AGV-grens concept 20231213
- Grens Waterschap AGV (huidig)

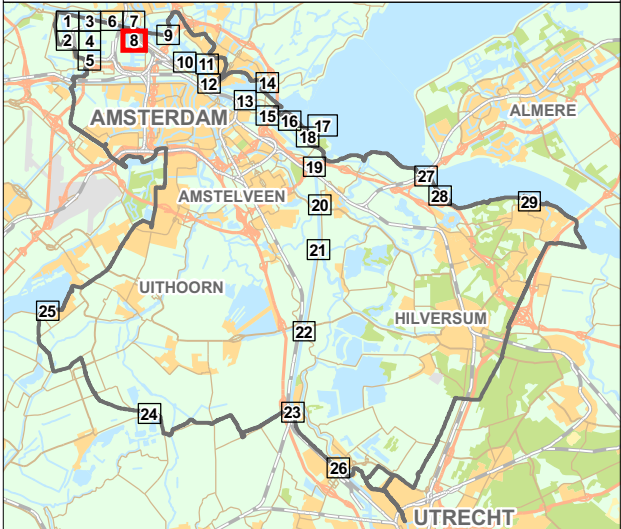

Cartograaf: TB	Datum eerste versie: 13-12-2023	Opdrachtgever: PB	Opdrachtnr.: 364913	Controleur: TH	Status kaart: N.v.t.
Laatste wijziging: -	Datum laatste versie: -	Projectleider: P. van Buuren	Formaat: A3	Schaal: 1:5.000	Kaartnummer: IB20230099
				Bladnr.: 8	

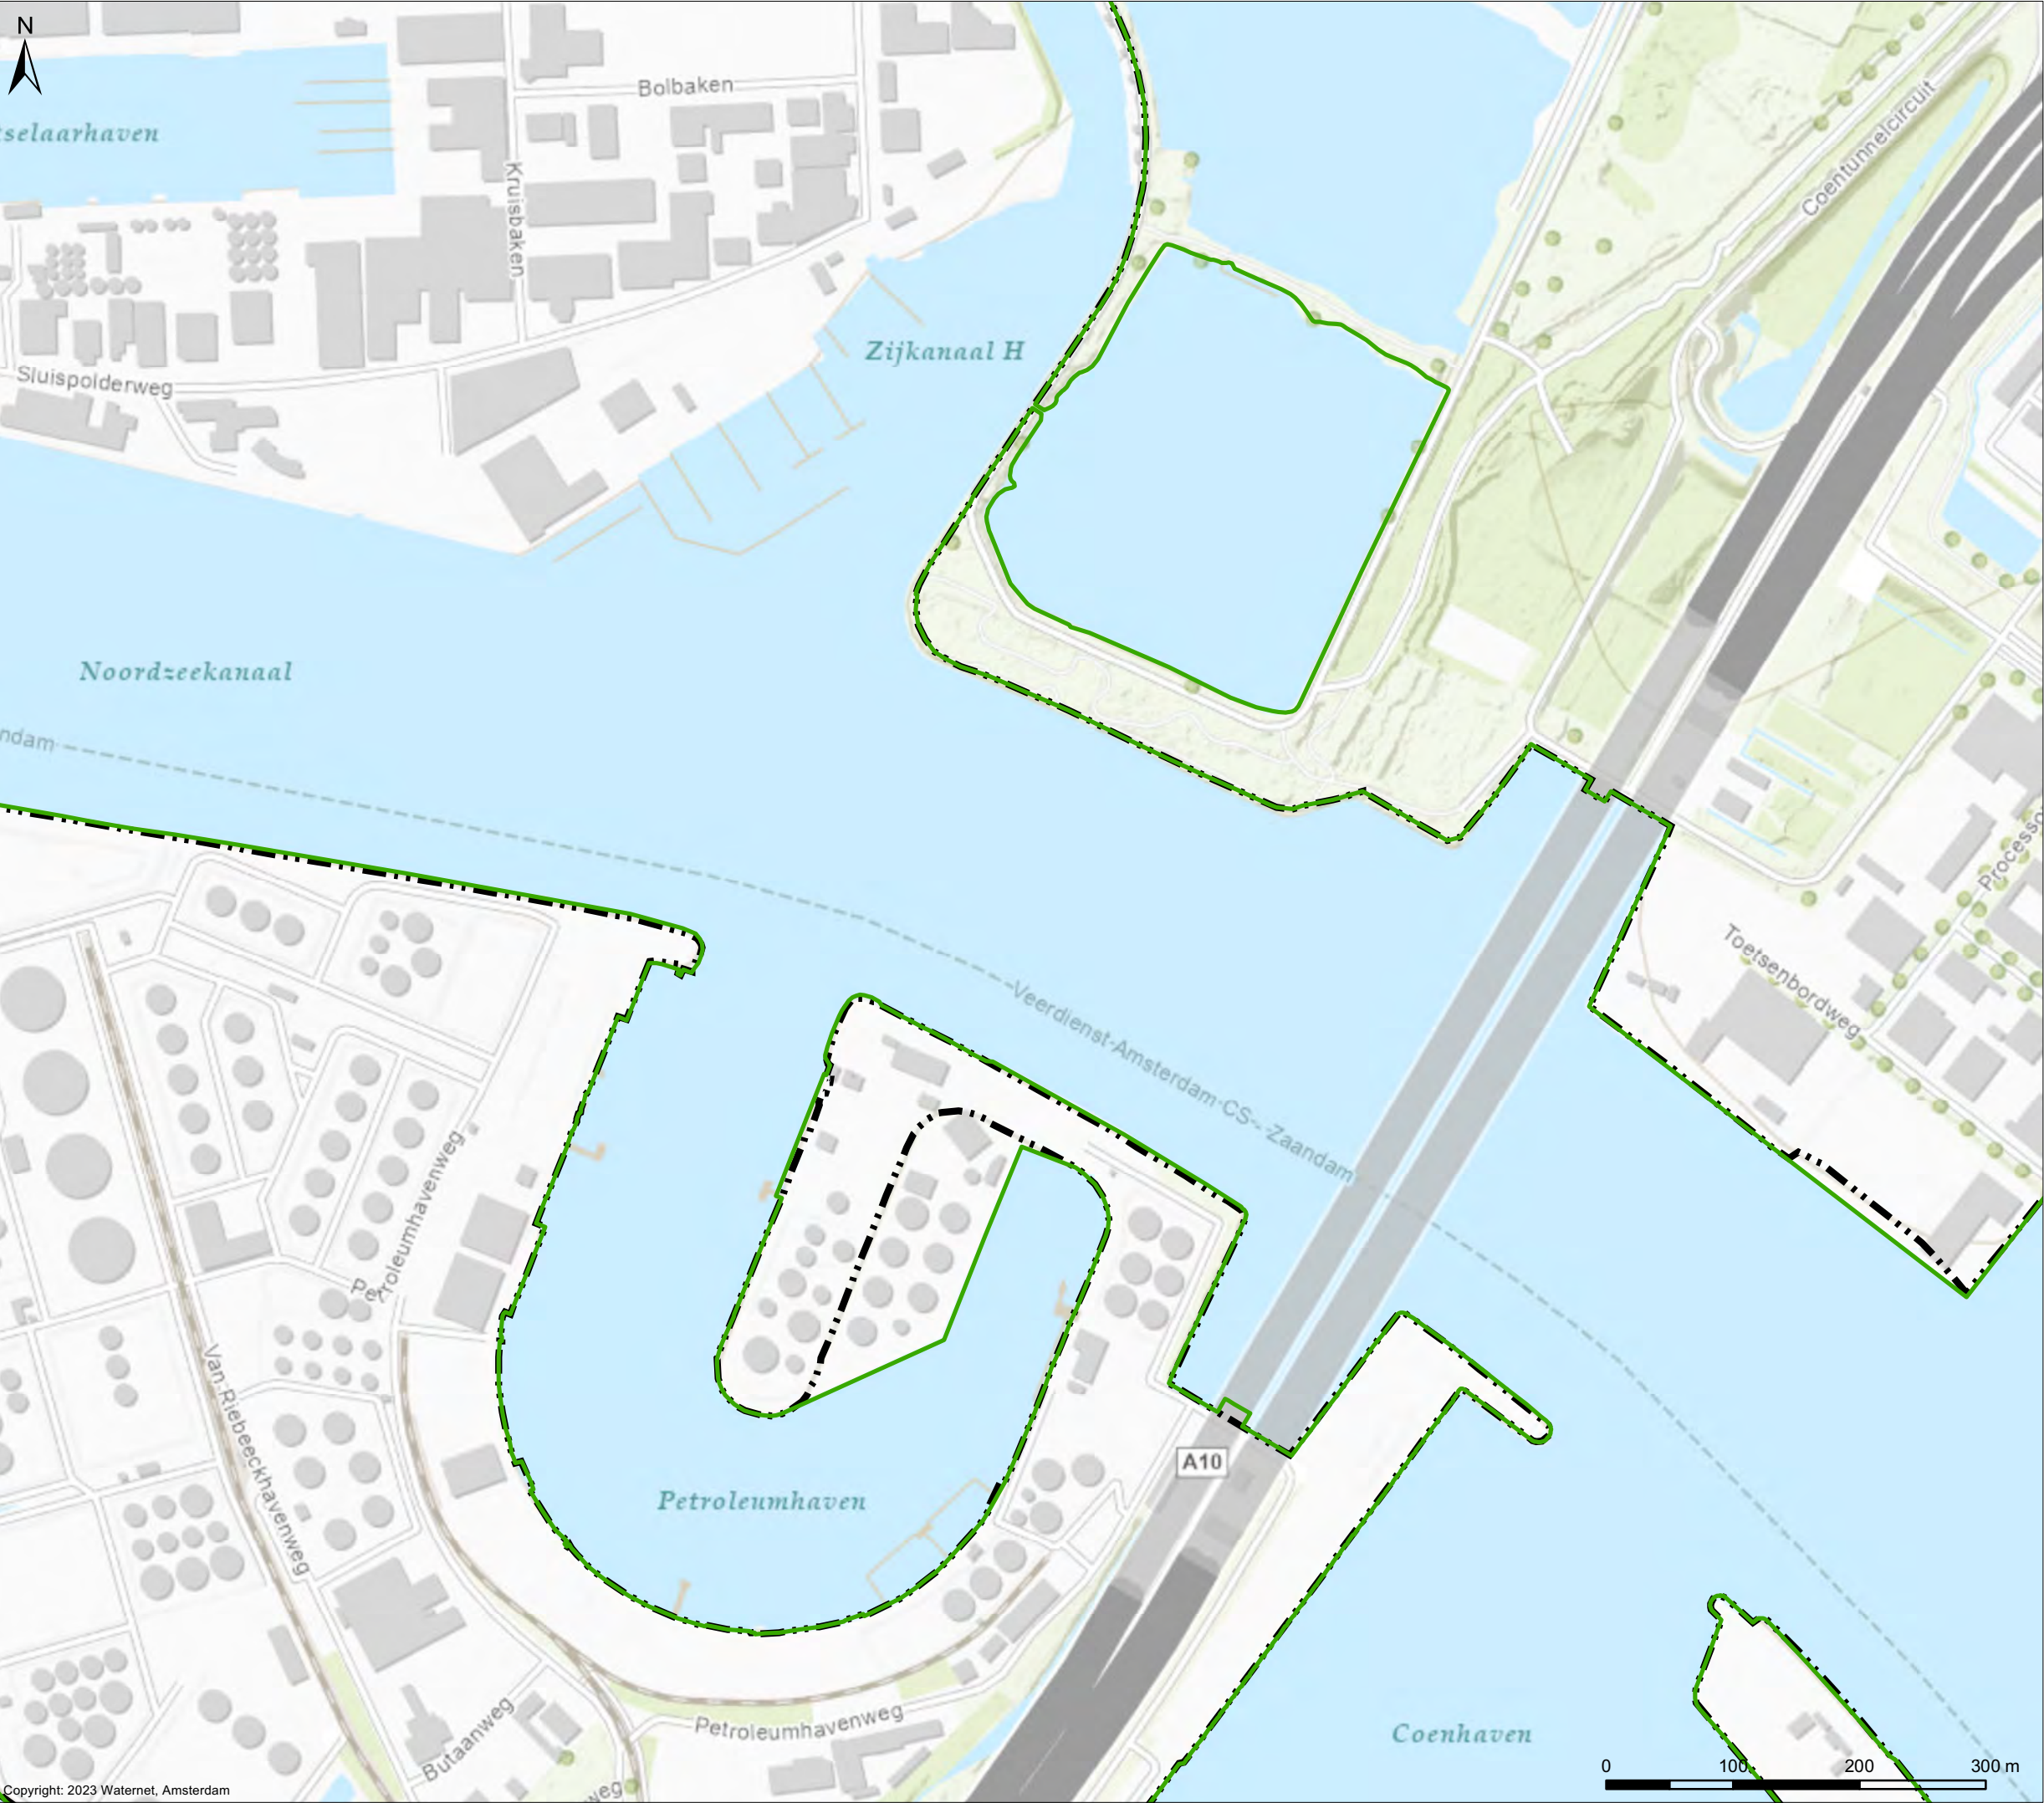


Copyright: 2023 Waternet, Amsterdam

Wijzigingen grens Waterschap Amstel, Gooi en Vecht

Wijziging 21,36

Verklaring


- AGV-grens concept 20231213
- Grens Waterschap AGV (huidig)

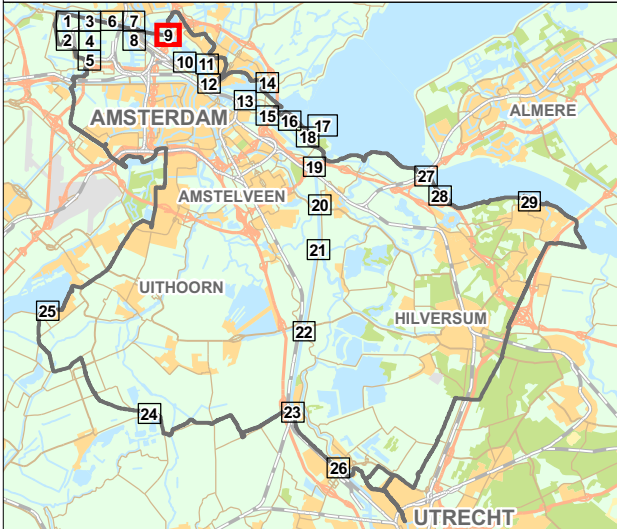

Cartograaf: TB	Datum eerste versie: 13-12-2023	Opdrachtgever: PB	Opdrachtnr.: 364913	Controleur: TH	Status kaart: N.v.t.
Laatste wijziging: -	Datum laatste versie: -	Projectleider: P. van Buuren	Formaat: A3	Schaal: 1:5.000	Kaartnummer: IB20230099
					Bladnr.: 9



Bezoekadres:
Korte Ouderkerkerdijk 7
1096 AC Amsterdam
Tel. 0900-9394

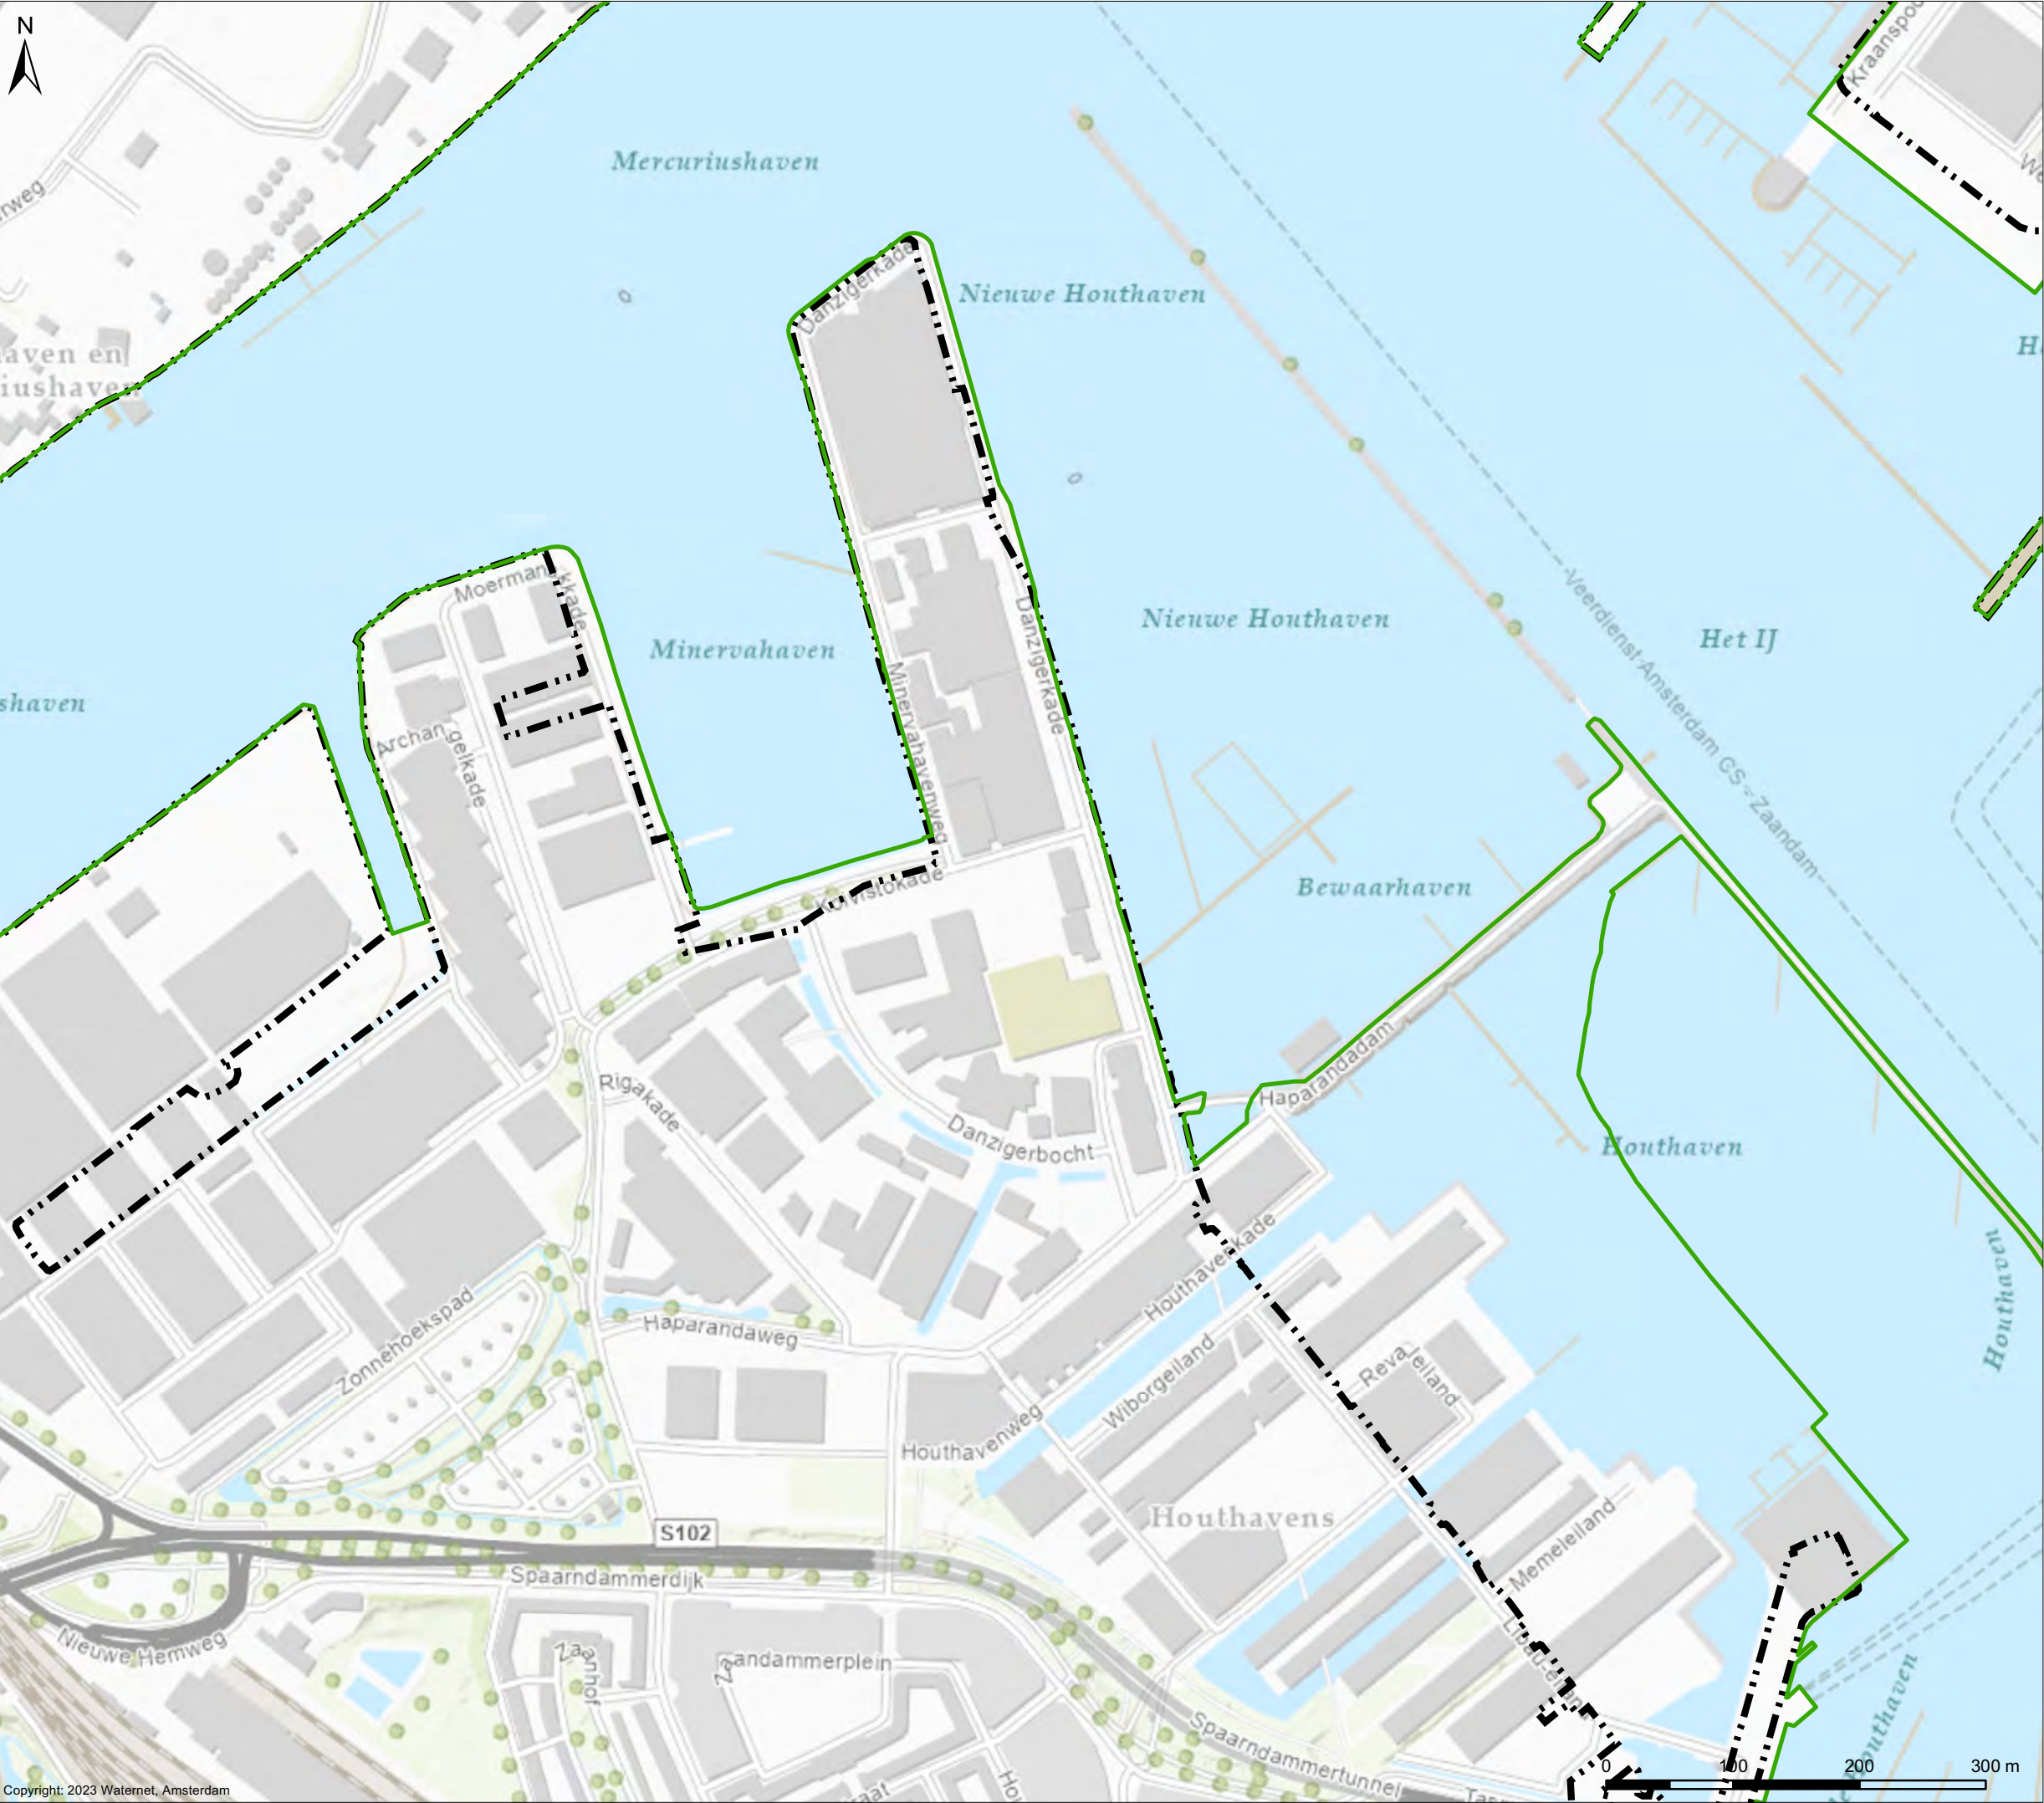


Wijzigingen grens Waterschap Amstel, Gooi en Vecht


Wijziging 22,23,35

Verklaring

- AGV-grens concept 20231213
- Grens Waterschap AGV (huidig)

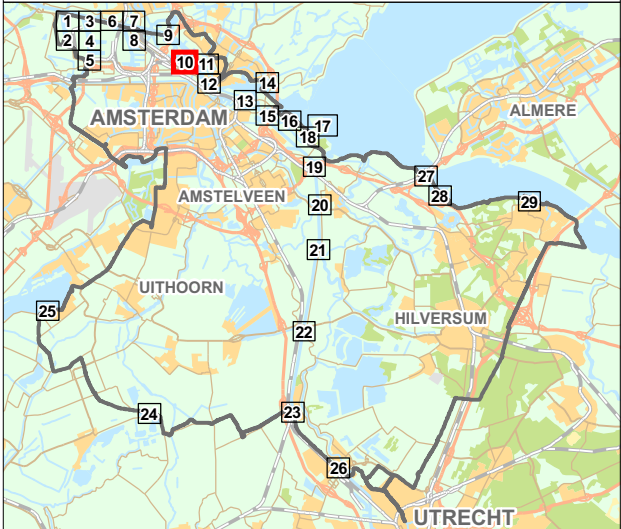

Cartograaf: TB	Datum eerste versie: 13-12-2023	Opdrachtgever: PB	Opdracht nr.: 364913	Controleur: TH	Status kaart: N.v.t.
Laatste wijziging: -	Datum laatste versie: -	Projectleider: P. van Buuren	Formaat: A3	Schaal: 1:5.000	Kaartnummer: IB20230099
					Bladnr: 10

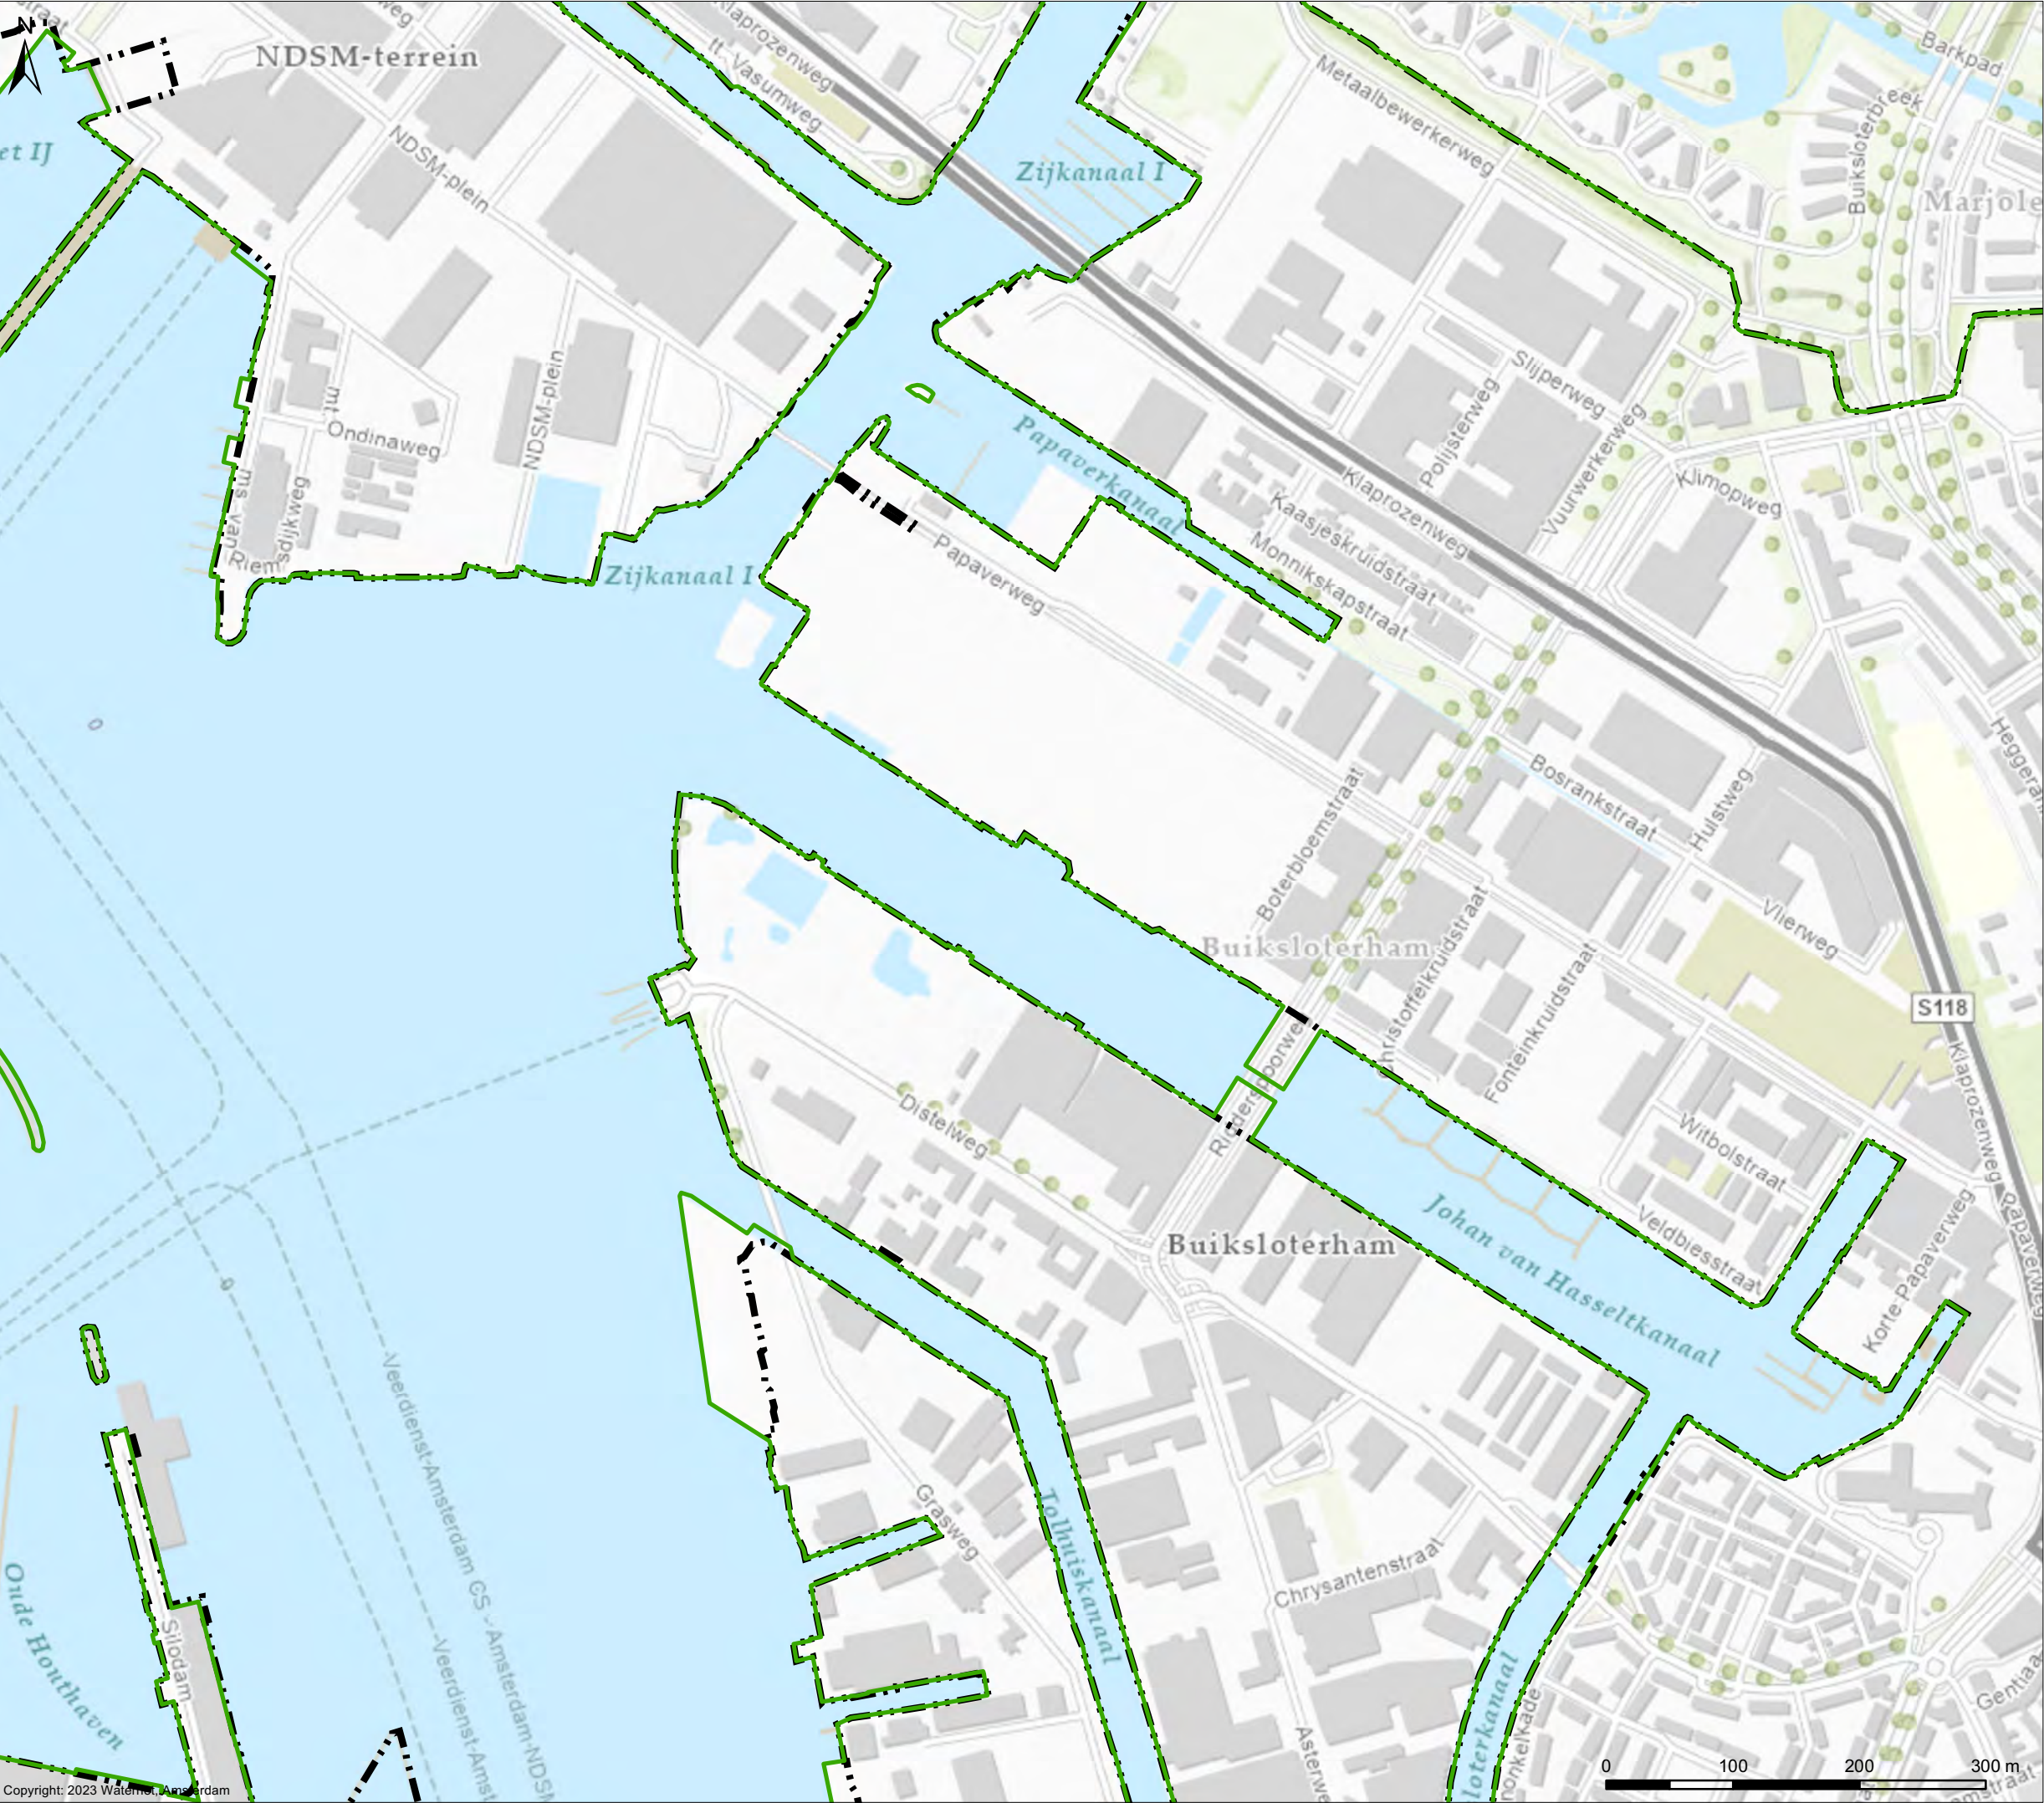


Wijzigingen grens Waterschap Amstel, Gooi en Vecht

Wijziging 23,33,34,35

Verklaring


-  AGV-grens concept 20231213
-  Grens Waterschap AGV (huidig)

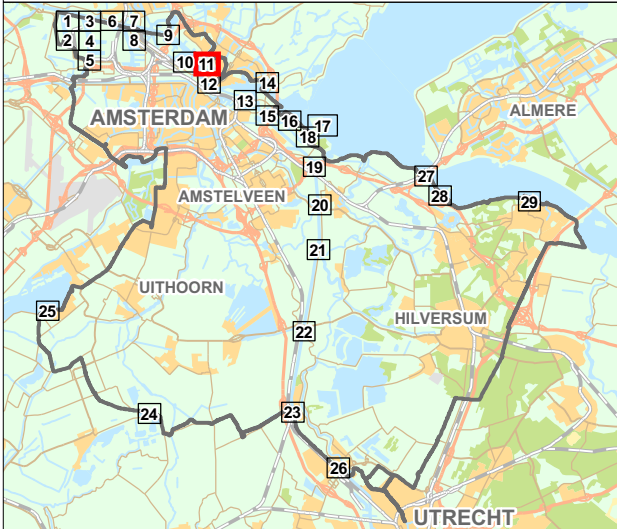

Cartograaf: TB	Datum eerste versie: 13-12-2023	Opdrachtgever: PB	Opdrachtnr.: 364913	Controleur: TH	Status kaart: N.v.t.
Laatste wijziging: -	Datum laatste versie: -	Projectleider: P. van Buuren	Formaat: A3	Schaal: 1:5.000	Kaartnummer: IB20230099
					Bladnr.: 11

 waterschap
amstel gooi en vecht

Bezoekadres:
Korte Ouderkerkerdijk 7
1096 AC Amsterdam
Tel. 0900-9394

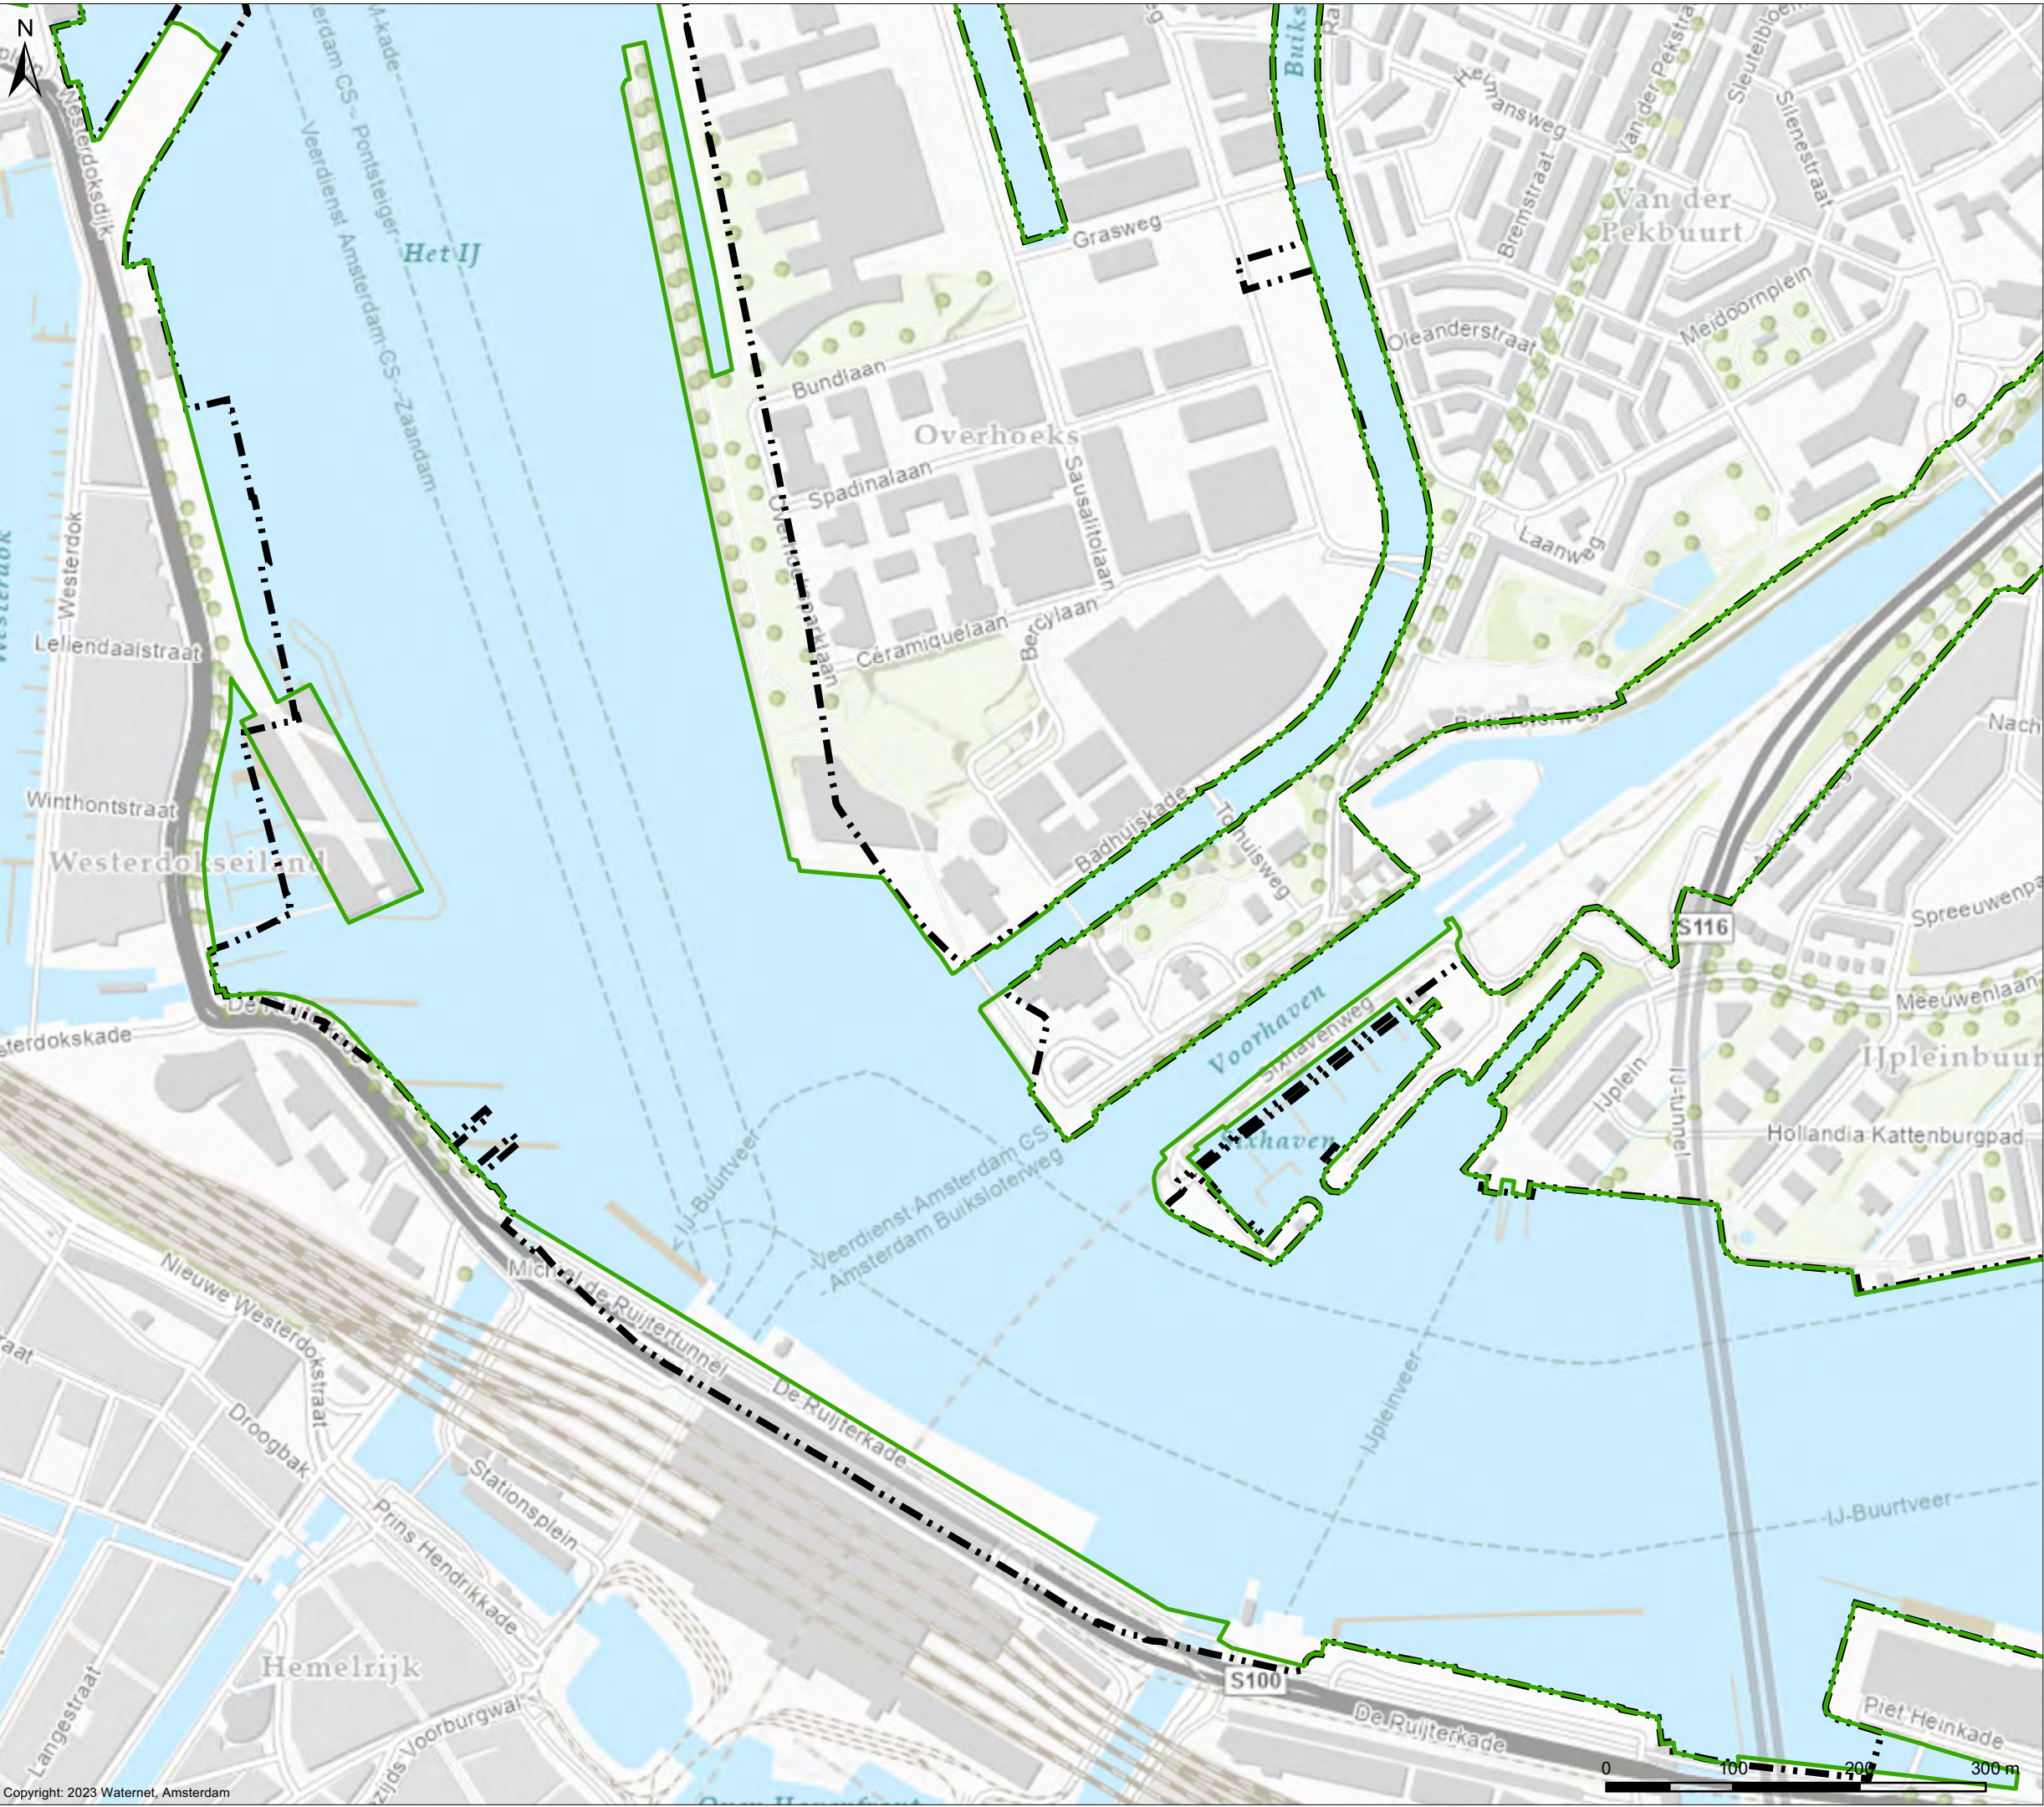


Wijzigingen grens Waterschap Amstel, Gooi en Vecht

Wijziging 25,26,31,32


Verklaring

AGV-grens concept 20231213

Grens Waterschap AGV (huidig)

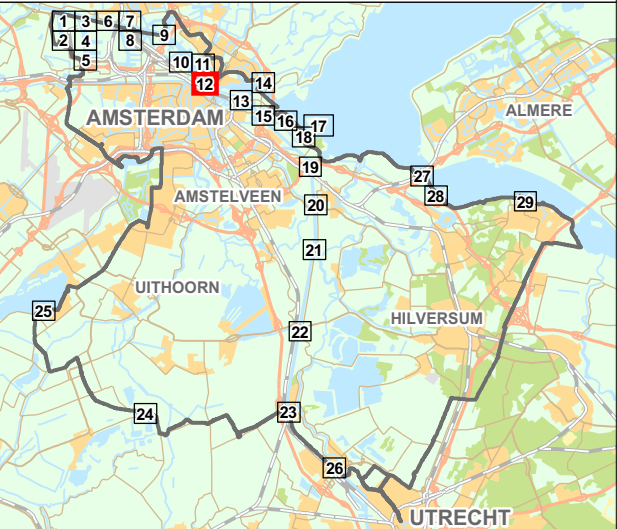

Cartograaf: TB	Datum eerste versie: 13-12-2023	Opdrachtgever: PB	Opdrachtnr.: 364913	Controleur: TH	Status kaart: N.v.t.
Laatste wijziging: -	Datum laatste versie: -	Projectleider: P. van Buuren	Formaat: A3	Schaal: 1:5.000	Kaartnummer: IB20230099
				Bladnr.: 12	

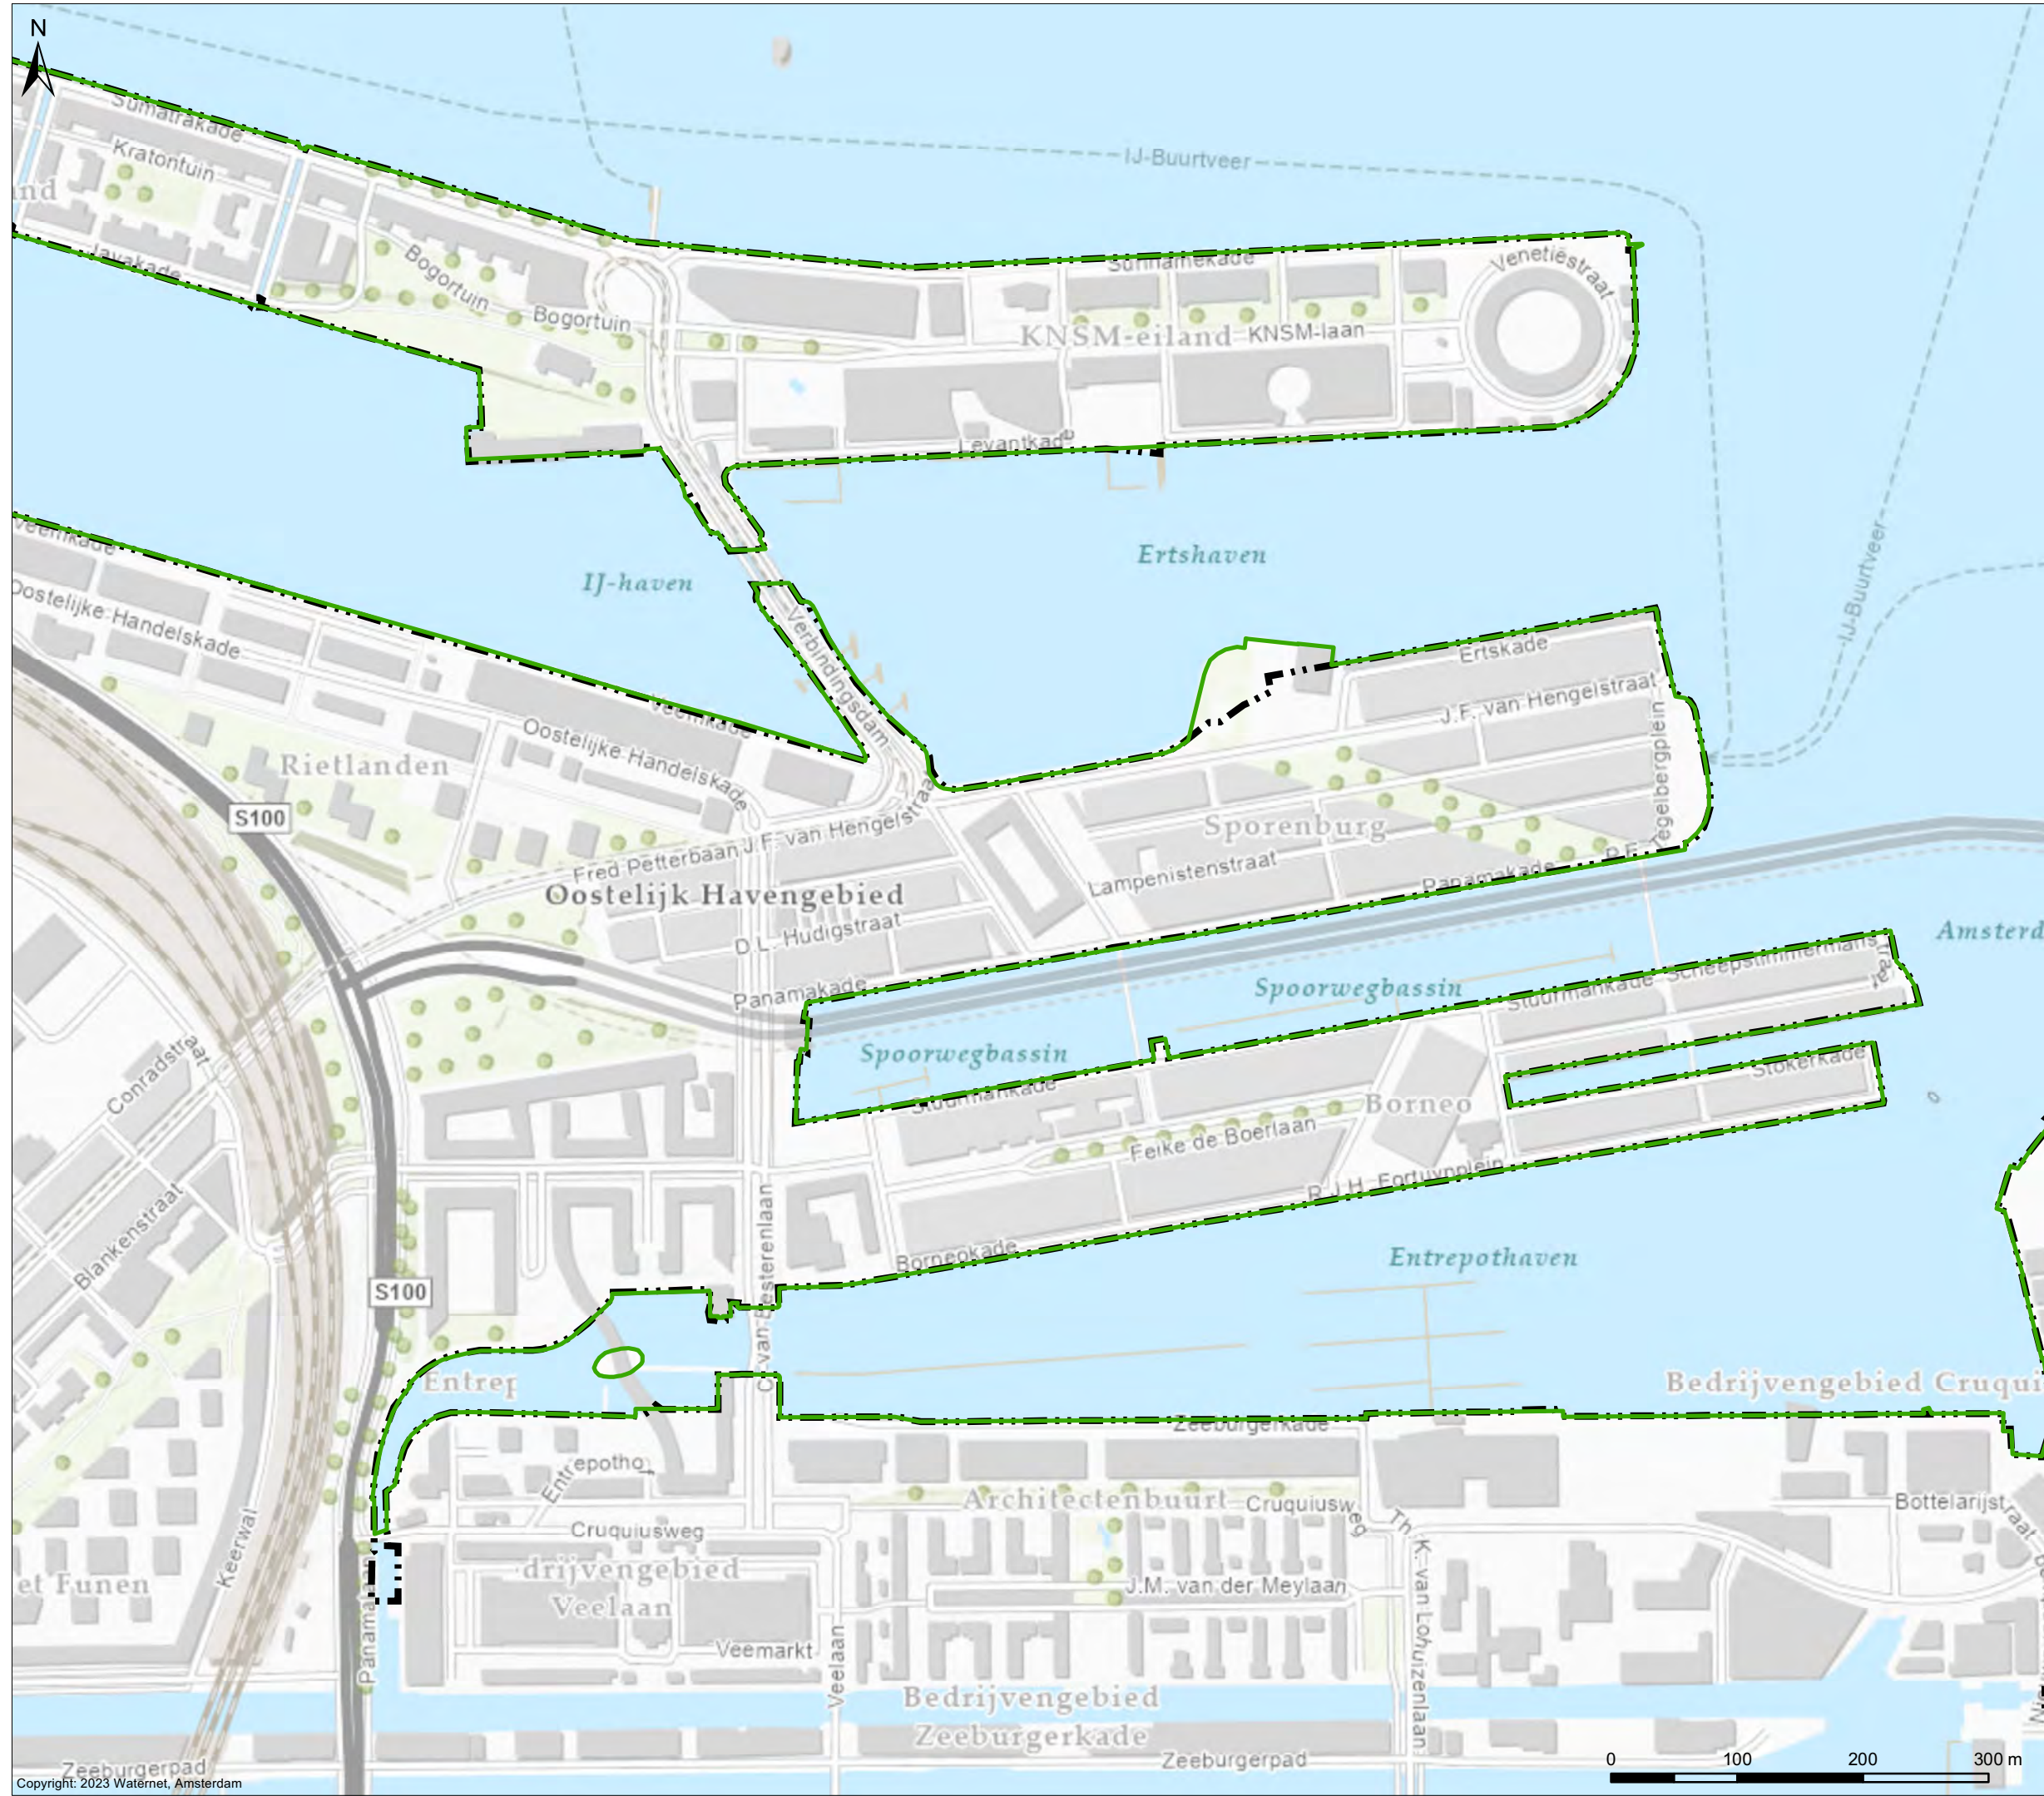


Wijzigingen grens Waterschap Amstel, Gooi en Vecht


Wijziging 27, 28, 29

Verklaring

- AGV-grens concept 20231213
- Grens Waterschap AGV (huidig)

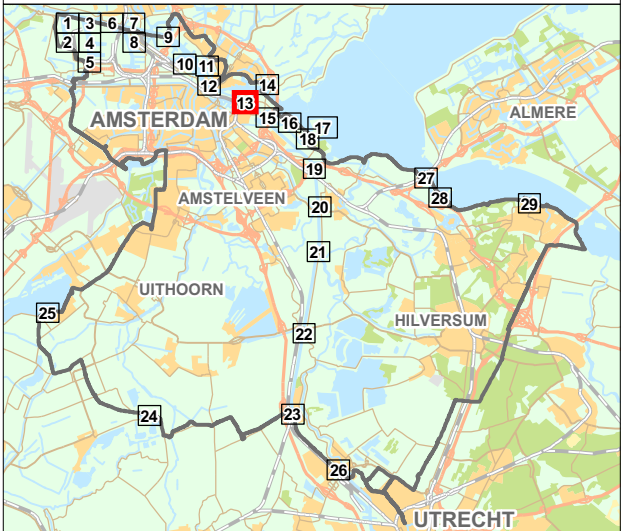

Cartograaf: TB	Datum eerste versie: 13-12-2023	Opdrachtgever: PB	Opdrachtnr.: 364913	Controleur: TH	Status kaart: N.v.t.
Laatste wijziging: -	Datum laatste versie: -	Projectleider: P. van Buuren	Formaat: A3	Schaal: 1:5.000	Kaartnummer: IB20230099
					Bladnr: 13

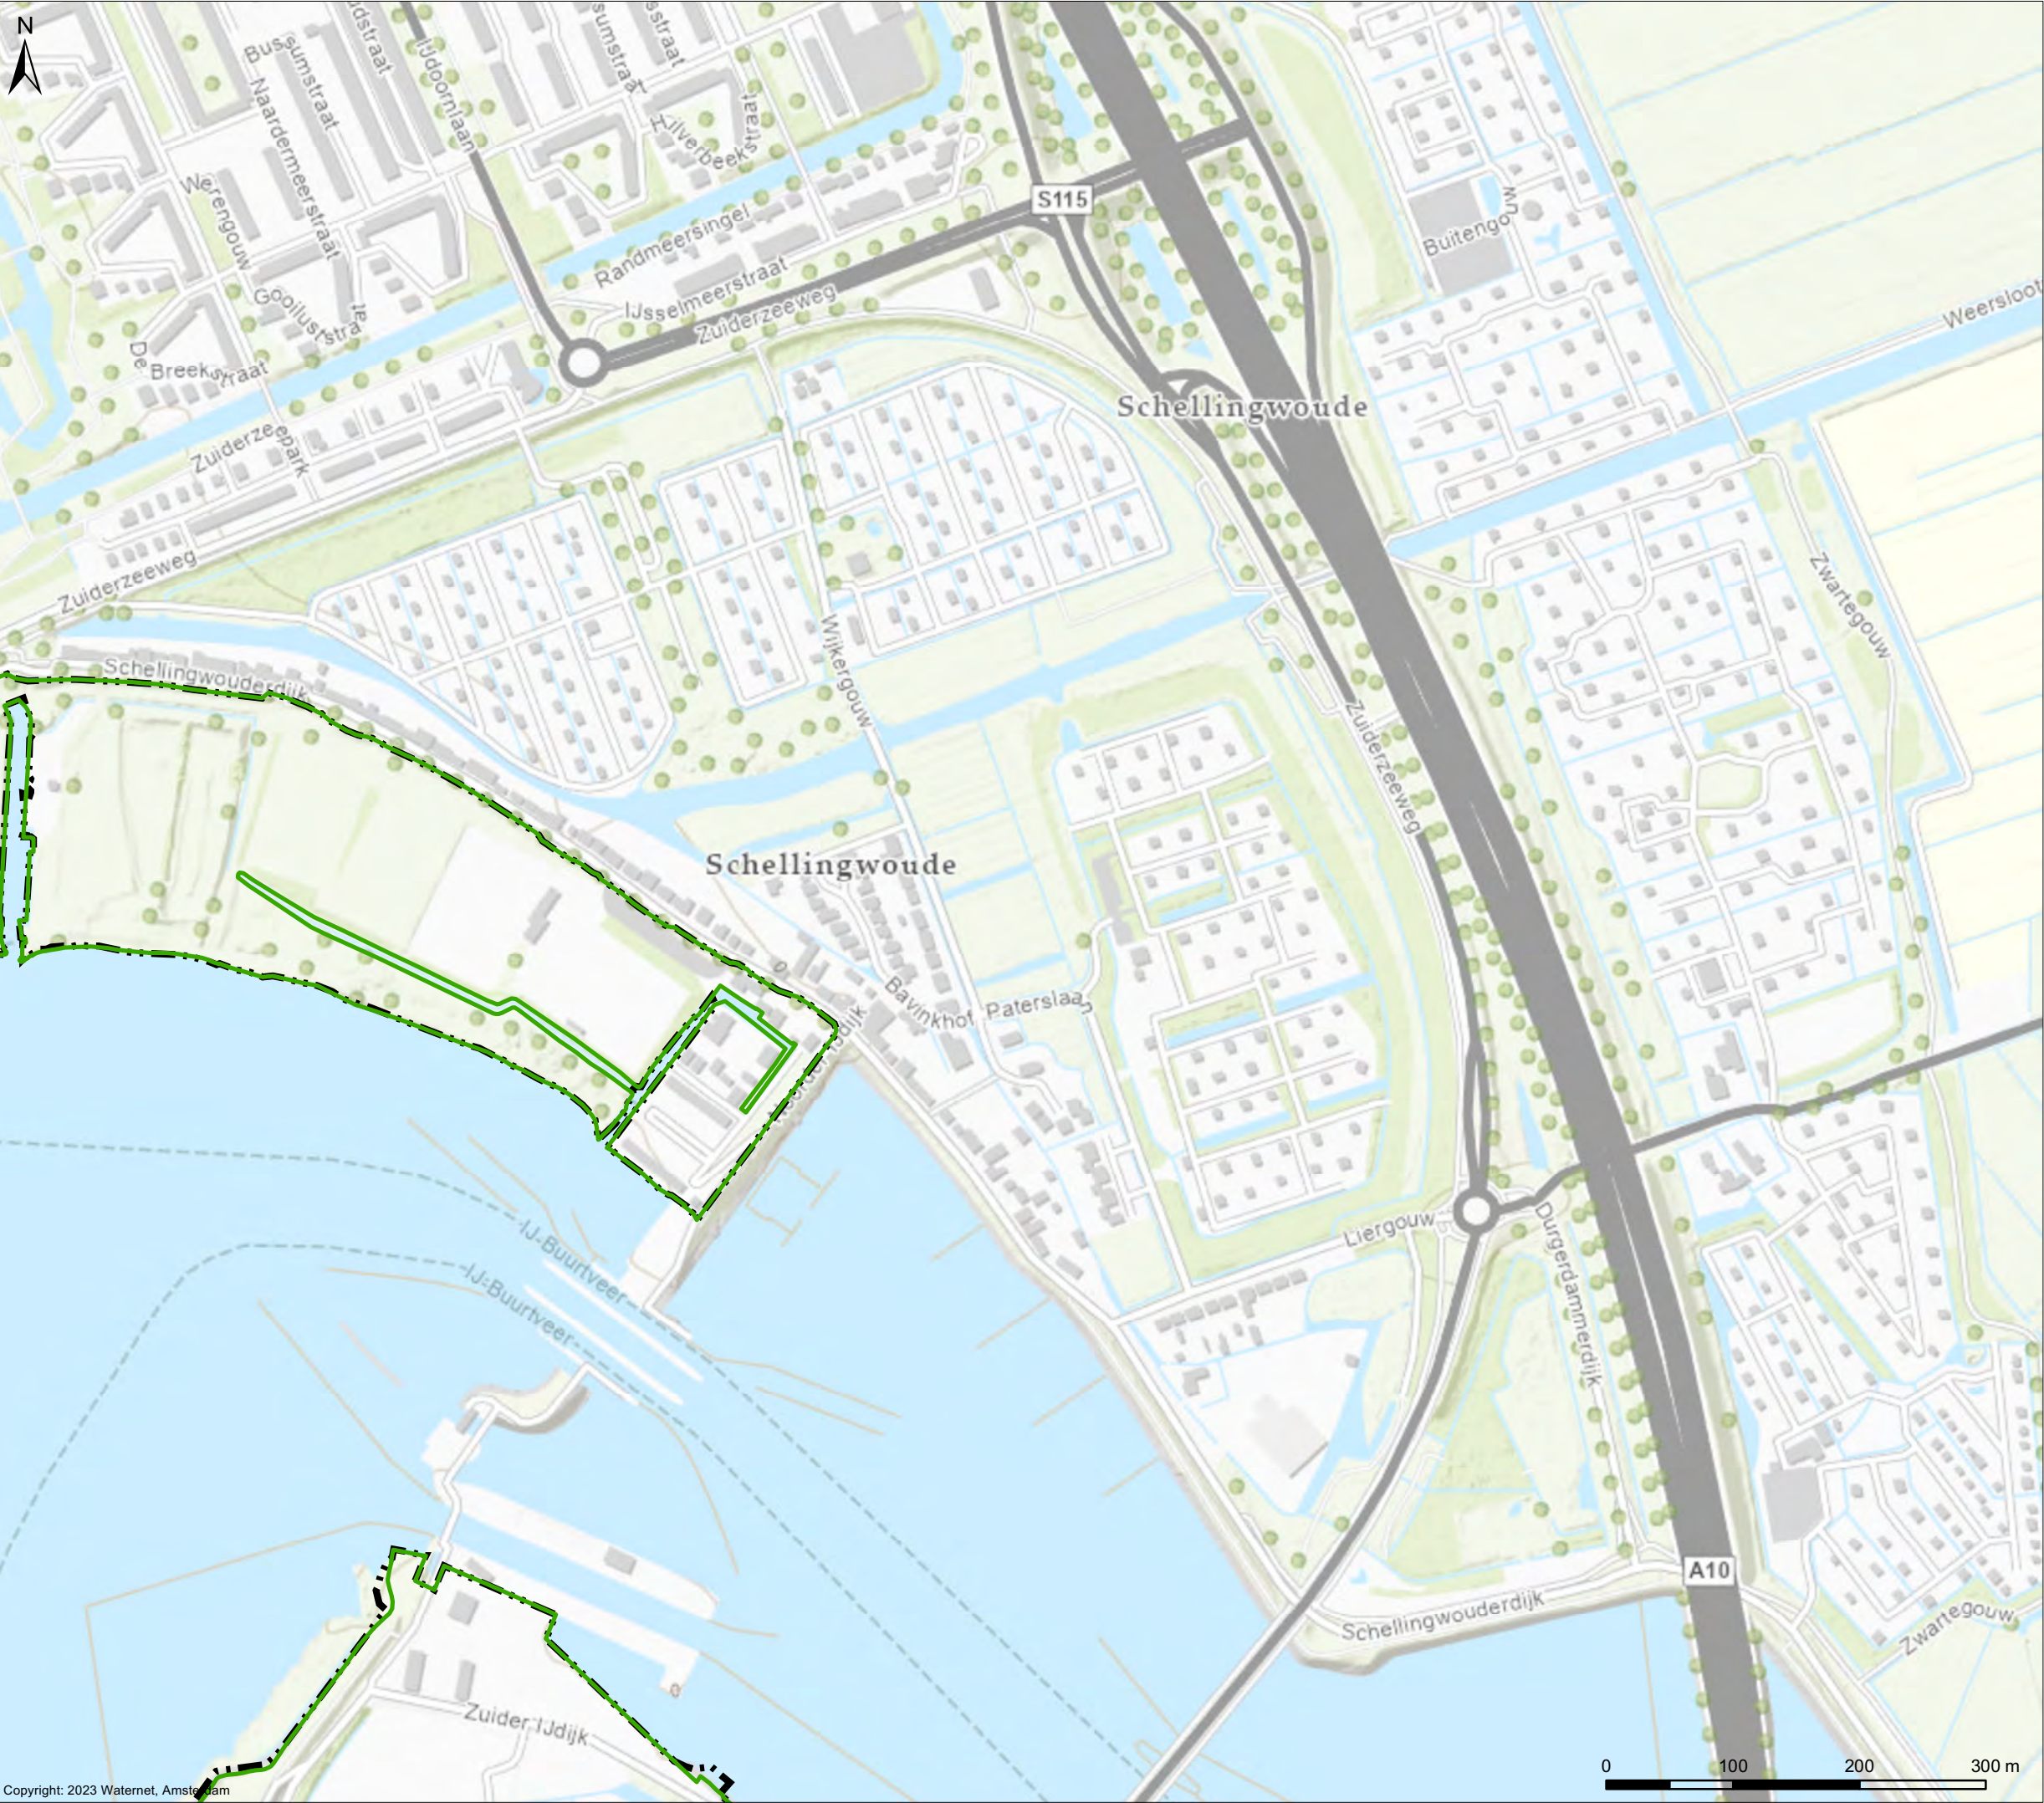

Copyright: 2023 Waternet, Amsterdam

Wijzigingen grens Waterschap Amstel, Gooi en Vecht

Wijziging 30

Verklaring


- AGV-grens concept 20231213
- Grens Waterschap AGV (huidig)



Cartograaf: TB	Datum eerste versie: 13-12-2023	Opdrachtgever: PB	Opdrachtnr.: 364913	Controleur: TH	Status kaart: N.v.t.
Laatste wijziging: -	Datum laatste versie: -	Projectleider: P. van Buuren	Formaat: A3	Schaal: 1:5.000	Kaartnummer: IB20230099
				Bladnr.: 14	

waterschap
amstel gooi en vecht

Bezoekadres:
Korte Ouderkerkdijk 7
1096 AC Amsterdam
Tel. 0900-9394

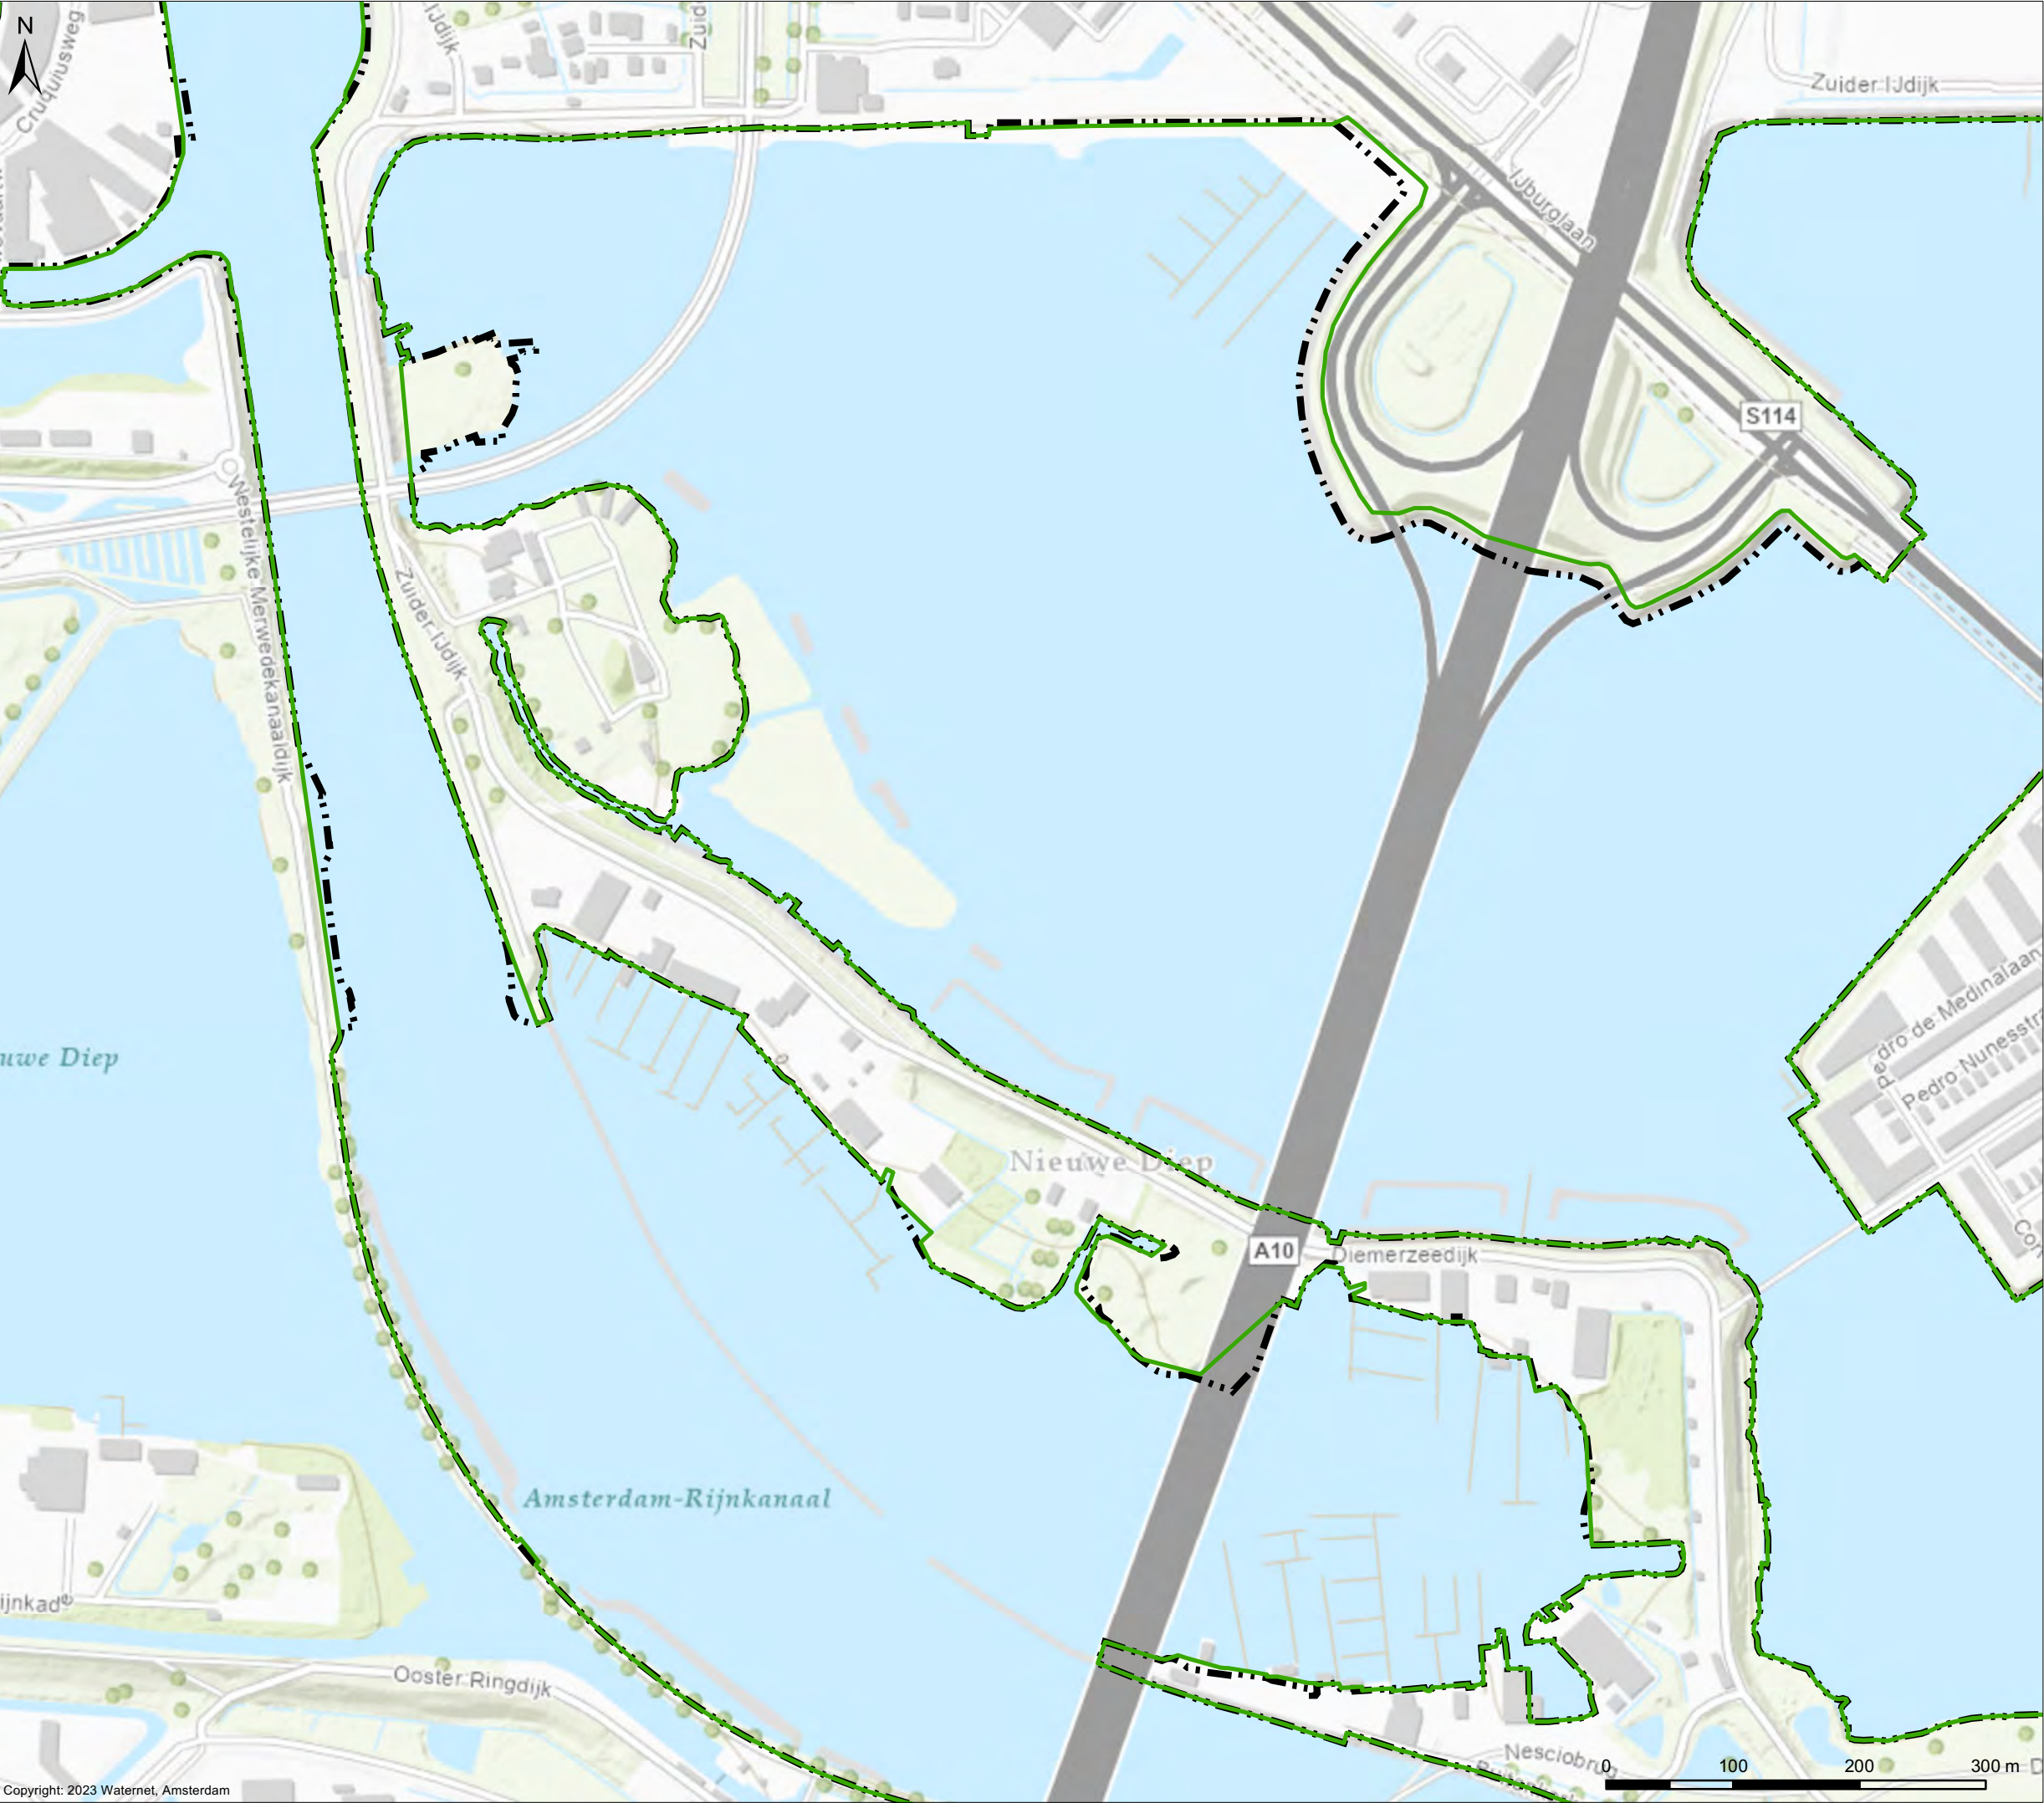

Wijzigingen grens Waterschap Amstel, Gooi en Vecht


Wijziging 1, 2, 13-9

Verklaring

- AGV-grens concept 20231213
- Grens Waterschap AGV (huidig)



Cartograaf: TB	Datum eerste versie: 13-12-2023	Opdrachtgever: PB	Opdrachtnr.: 364913	Controleur: TH	Status kaart: N.v.t.
Laatste wijziging: -	Datum laatste versie: -	Projectleider: P. van Buuren	Formaat: A3	Schaal: 1:5.000	Kaartnummer: IB20230099
				Bladnr.: 15	

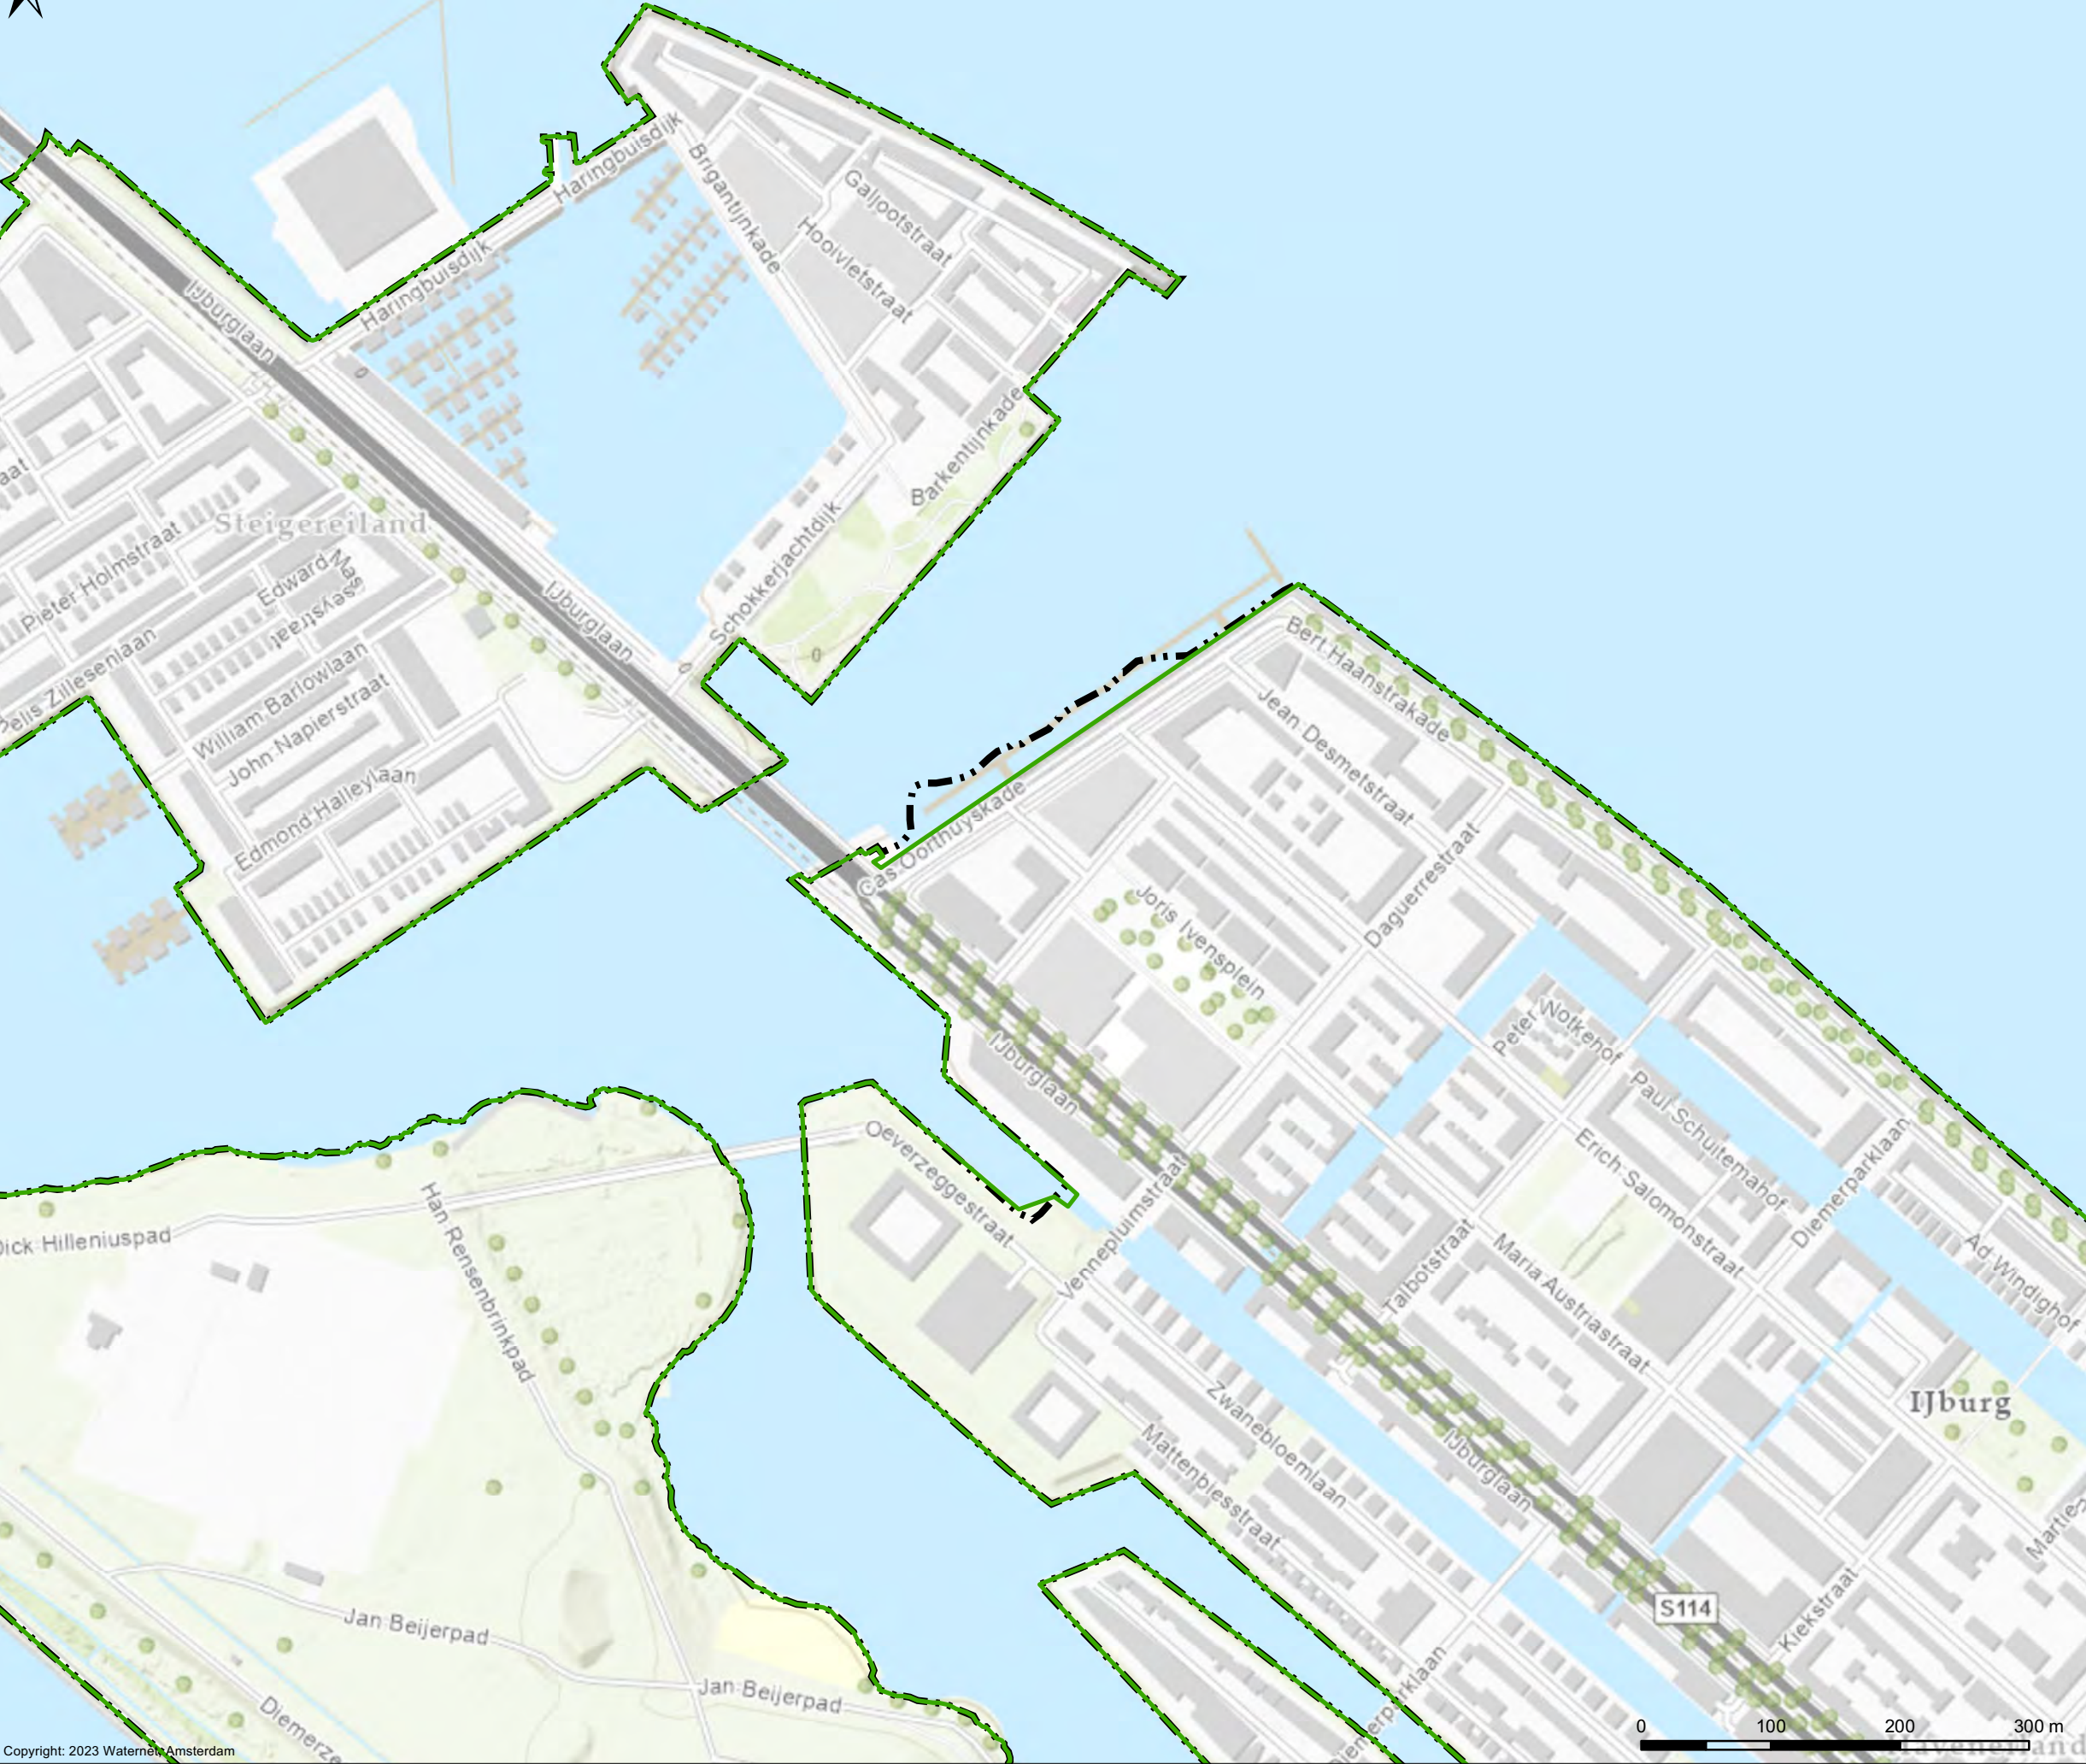

Wijzigingen grens Waterschap Amstel, Gooi en Vecht

Wijziging 3, 4

Verklaring

-  AGV-grens concept 20231213
-  Grens Waterschap AGV (huidig)



Cartograaf: TB	Datum eerste versie: 13-12-2023	Opdrachtgever: PB	Opdrachtnr.: 364913	Controleur: TH	Status kaart: N.v.t.
Laatste wijziging: -	Datum laatste versie: -	Projectleider: P. van Buuren	Formaat: A3	Schaal: 1:5.000	Kaartnummer: IB20230099
					Bladnr.: 16



Wijzigingen grens Waterschap Amstel, Gooi en Vecht


Wijziging 7

Verklaring

- AGV-grens concept 20231213
- Grens Waterschap AGV (huidig)



Cartograaf: TB	Datum eerste versie: 13-12-2023	Opdrachtgever: PB	Opdrachtnr.: 364913	Controleur: TH	Status kaart: N.v.t.
Laatste wijziging: -	Datum laatste versie: -	Projectleider: P. van Buuren	Formaat: A3	Schaal: 1:8.000	Kaartnummer: IB20230099
				Bladnr.: 17	

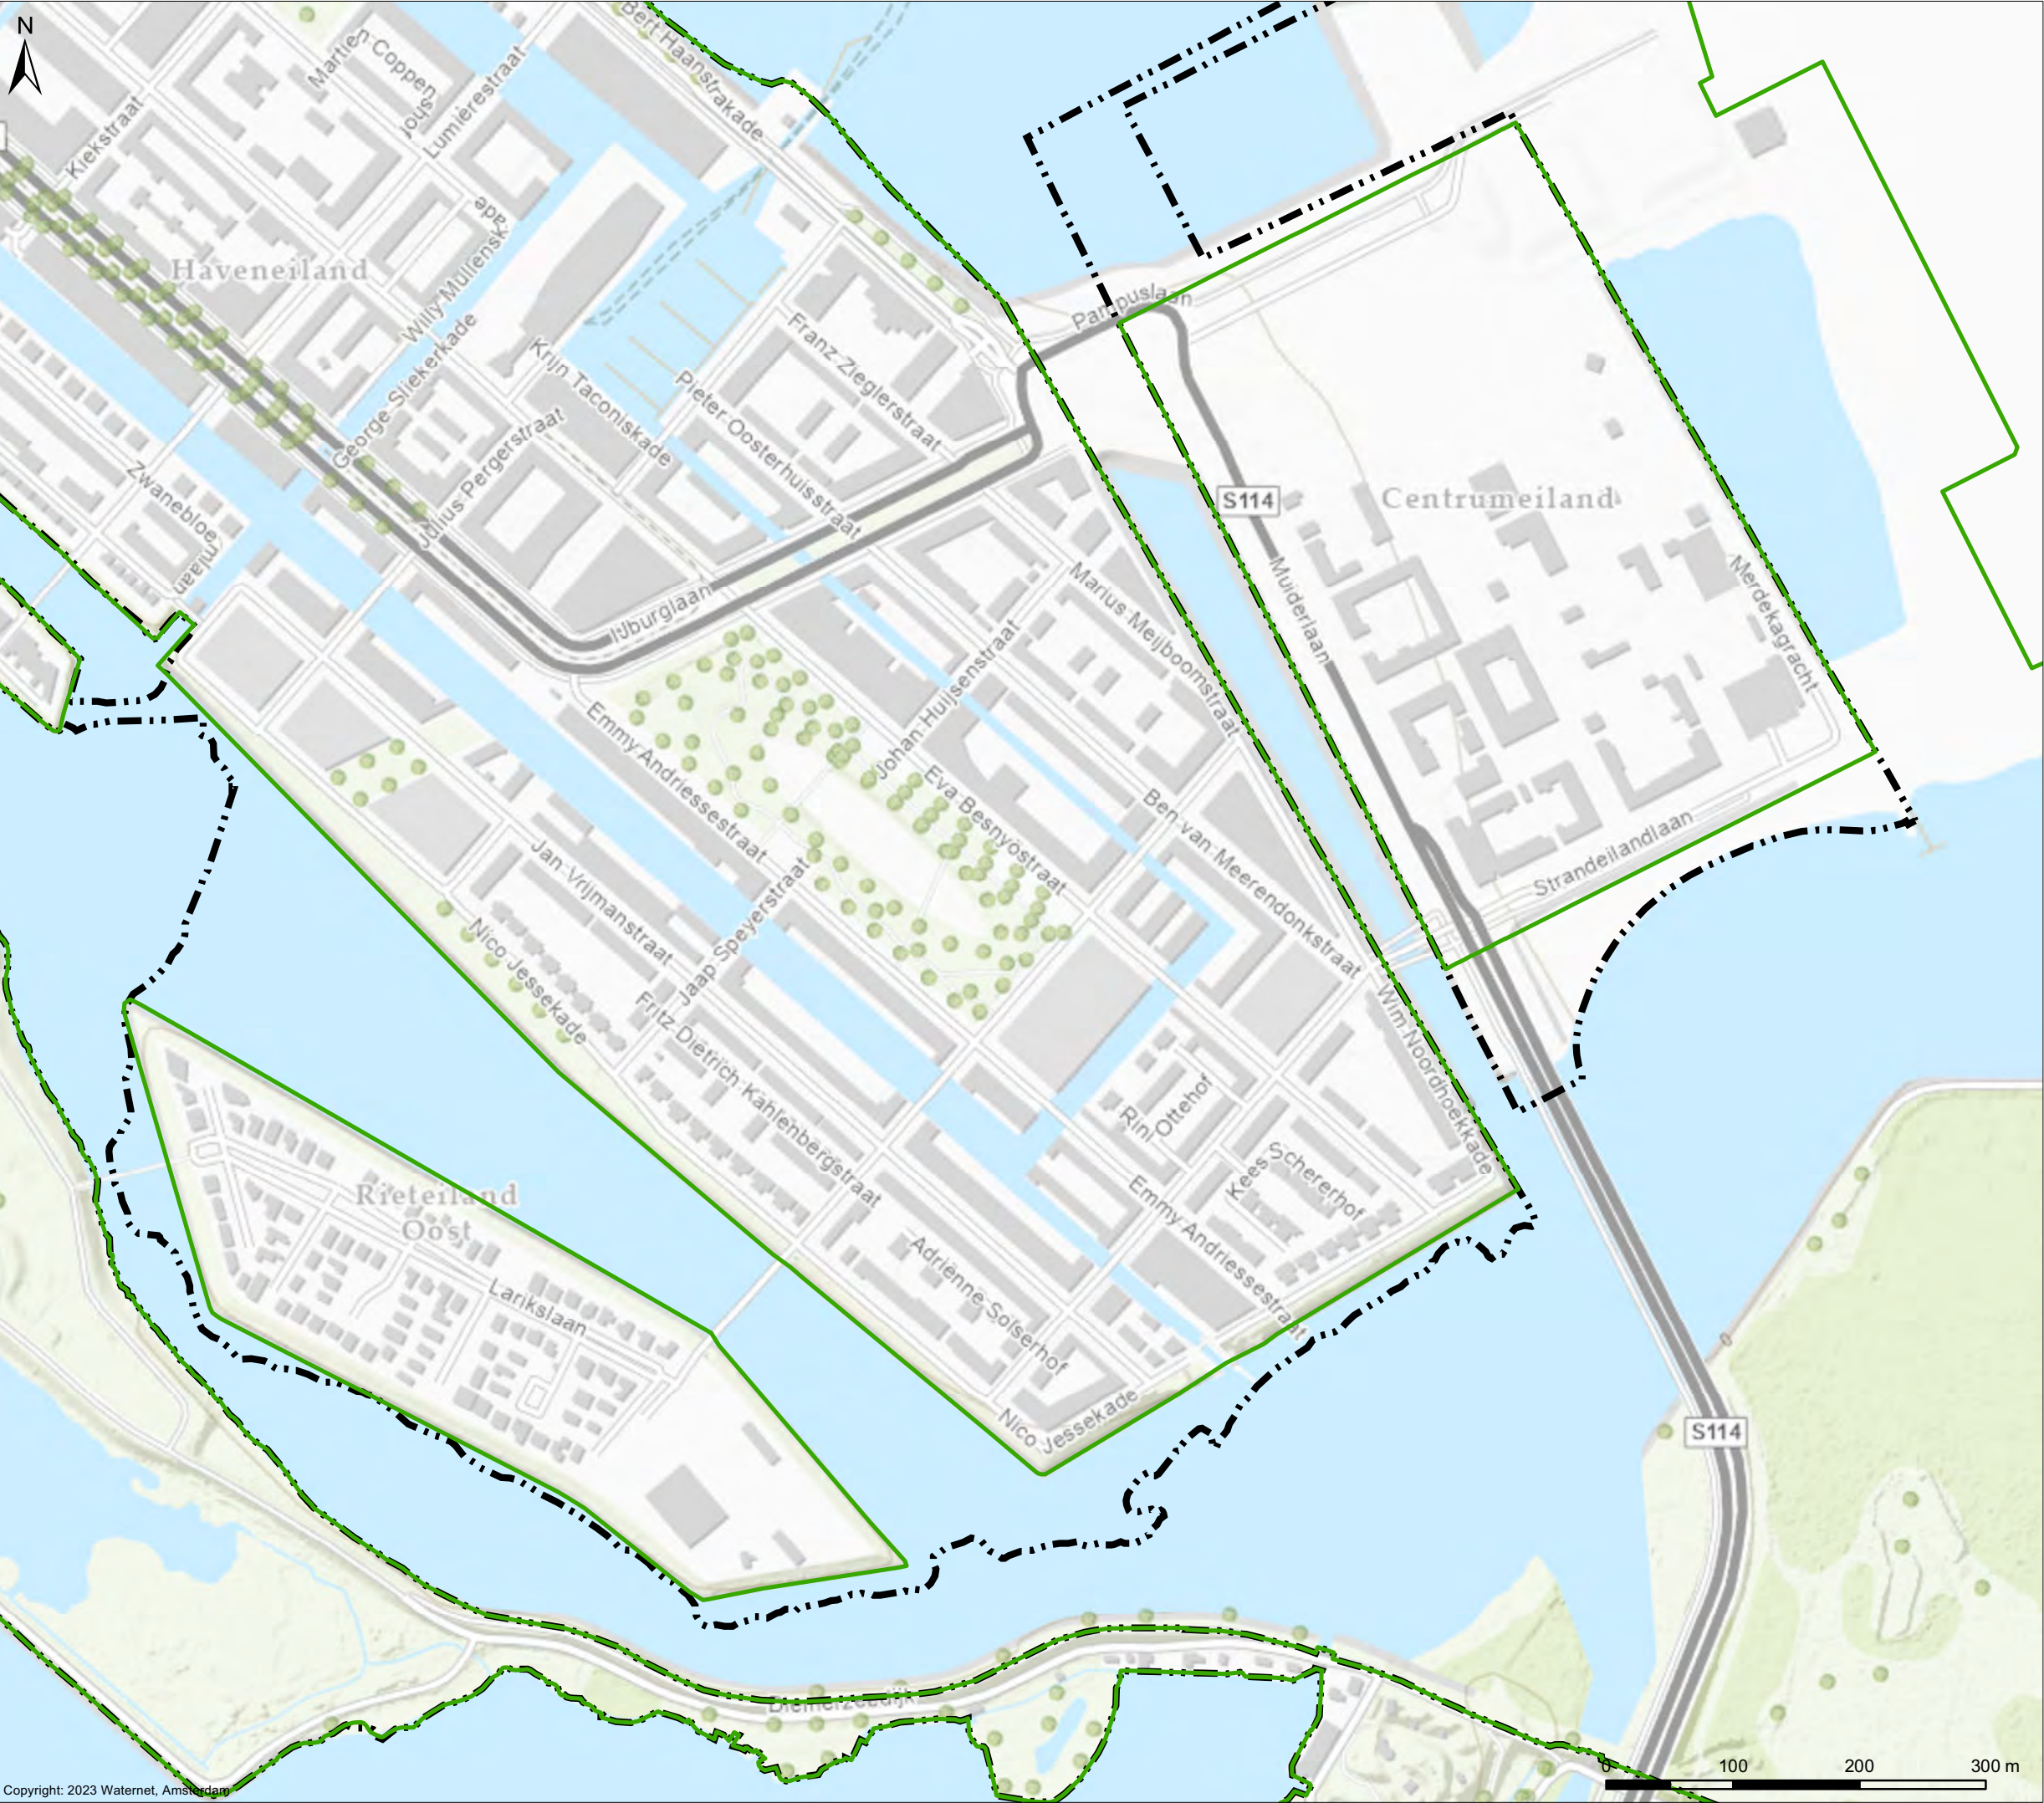


Wijzigingen grens Waterschap Amstel, Gooi en Vecht


Wijziging 5,6

Verklaring

- AGV-grens concept 20231213
- Grens Waterschap AGV (huidig)

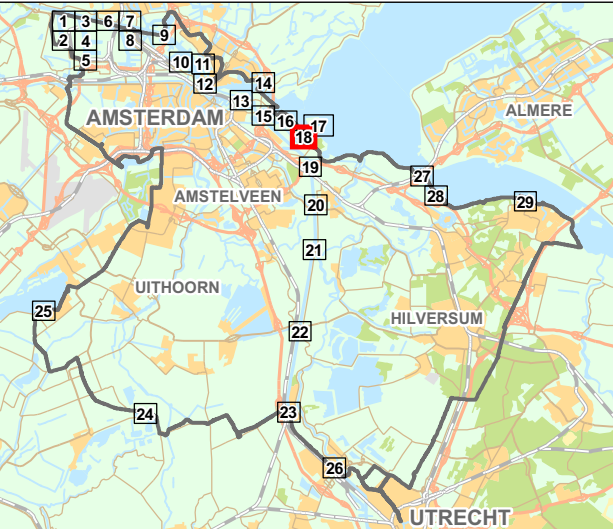

Cartograaf: TB	Datum eerste versie: 13-12-2023	Opdrachtgever: PB	Opdrachtnr.: 364913	Controleur: TH	Status kaart: N.v.t.
Laatste wijziging: -	Datum laatste versie: -	Projectleider: P. van Buuren	Formaat: A3	Schaal: 1:5.000	Kaartnummer: IB20230099
				Bladnr.: 18	

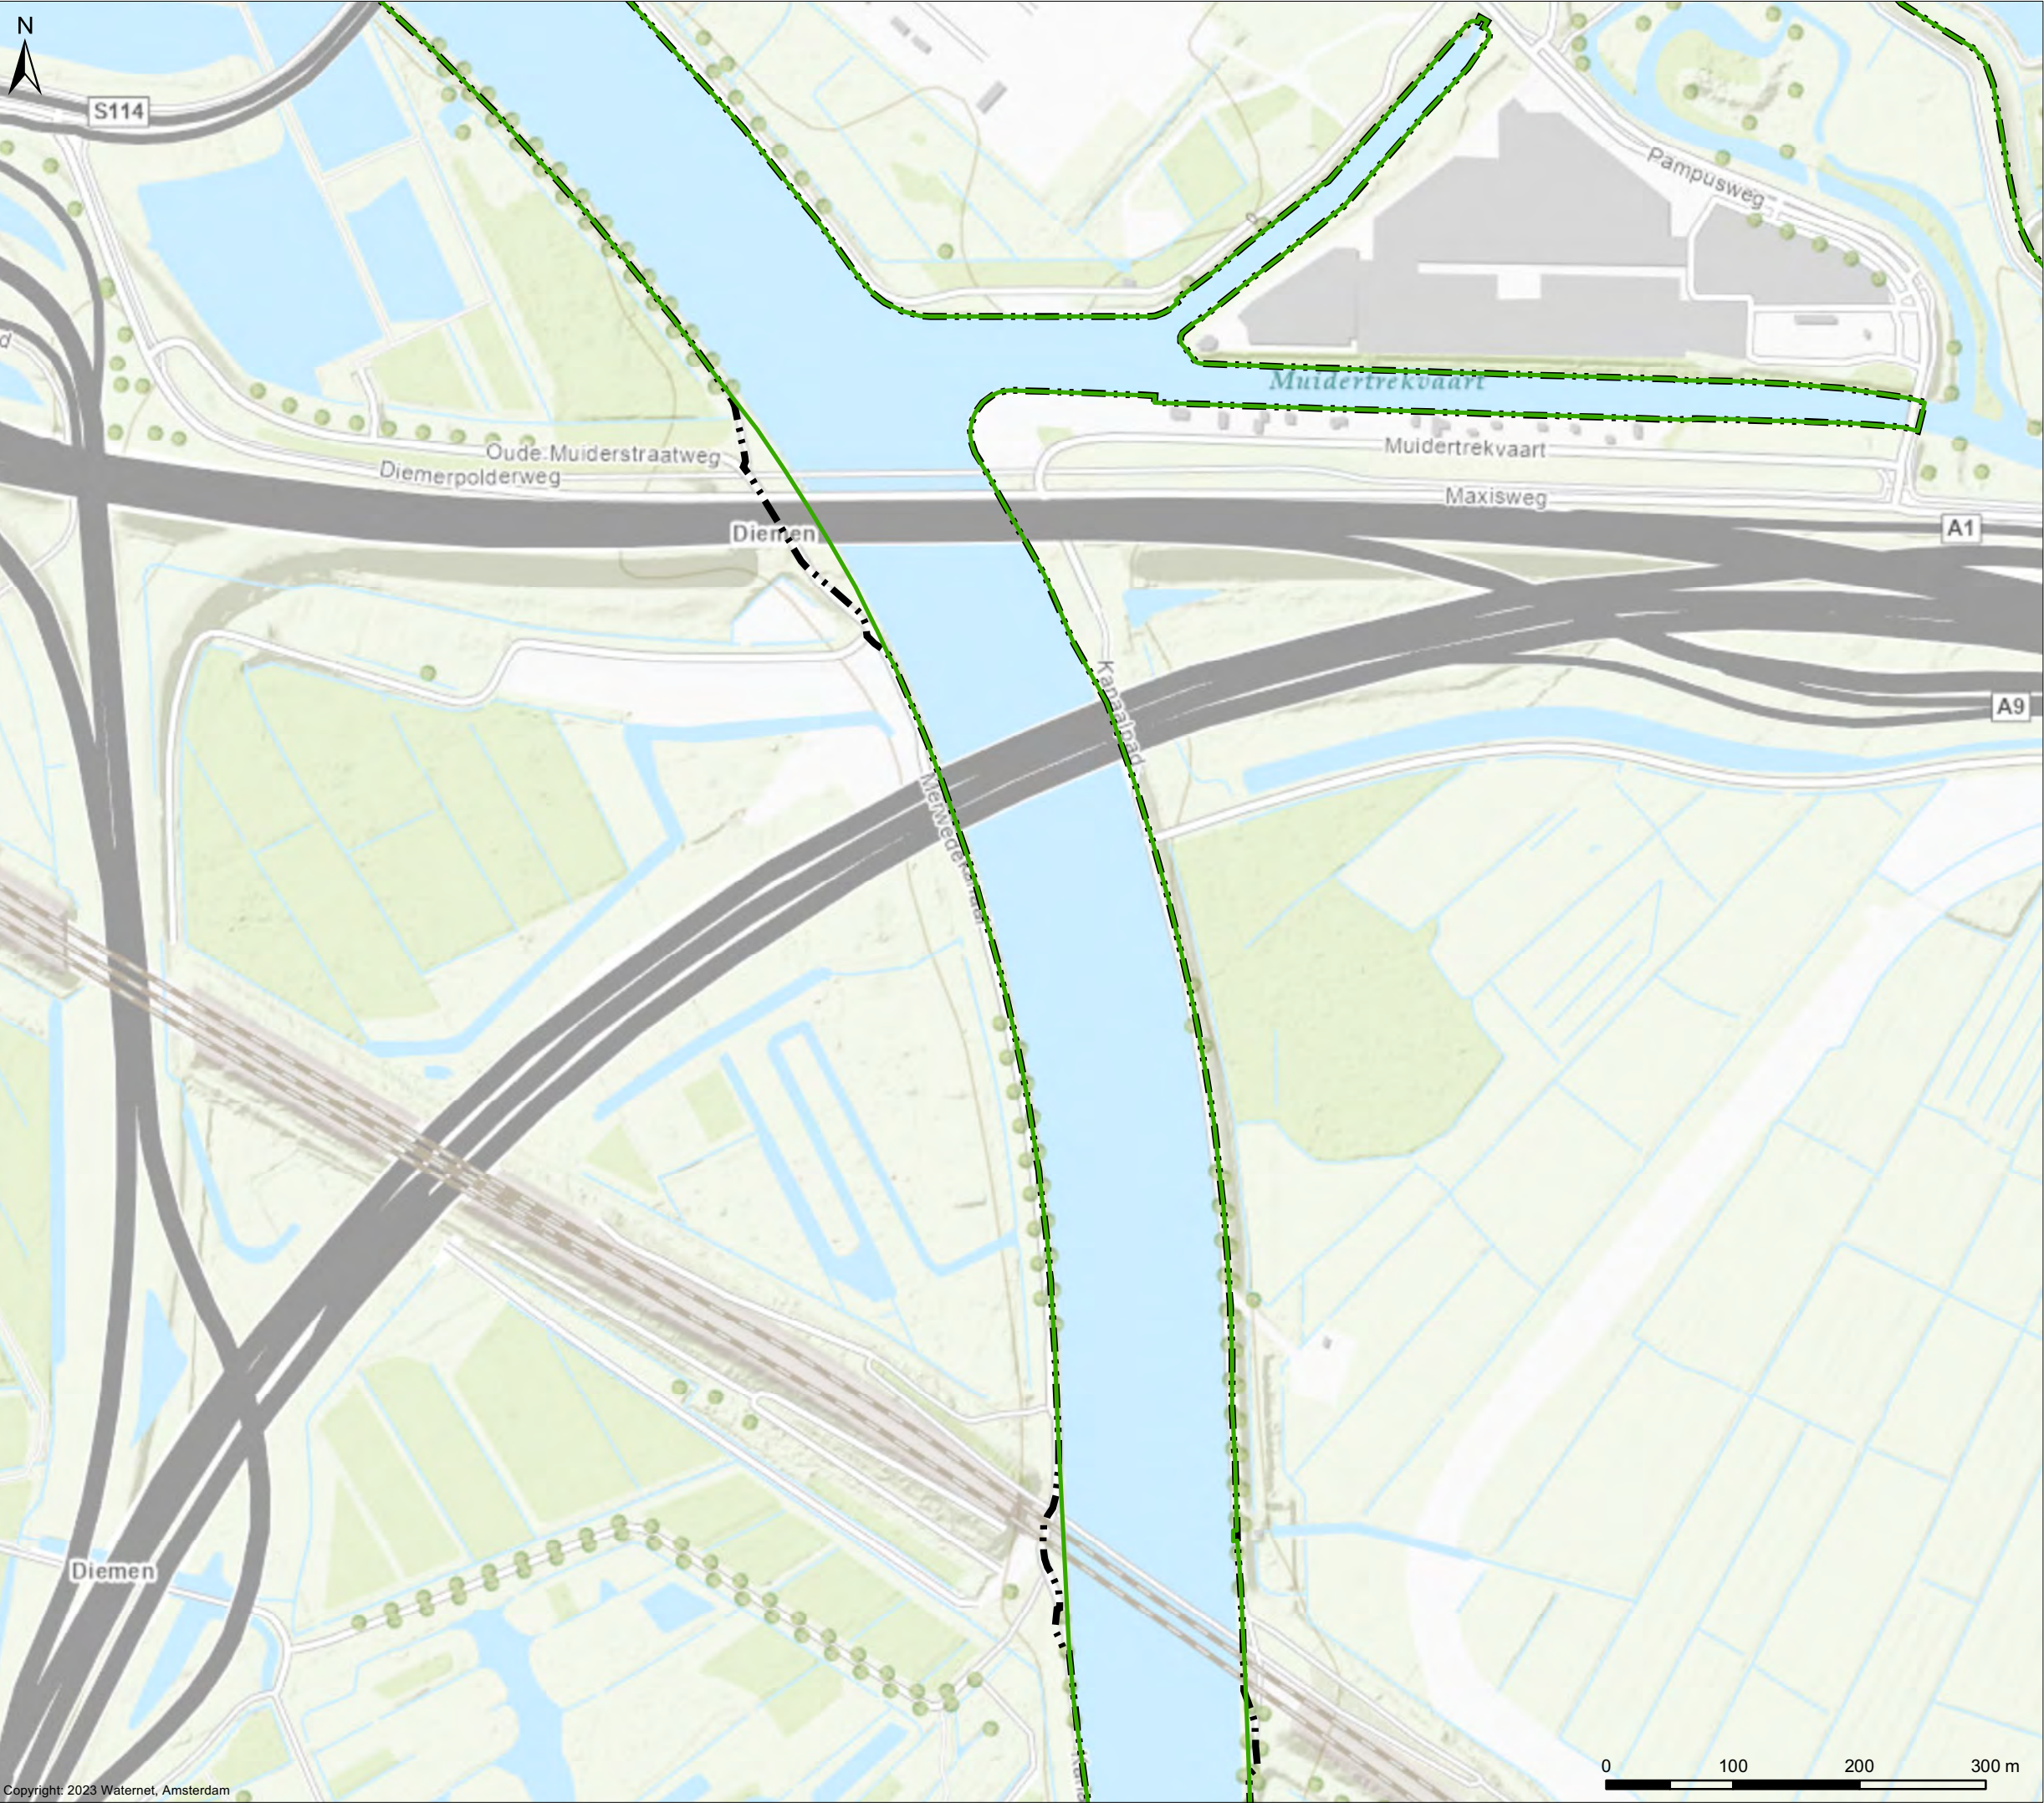


Copyright: 2023 Waternet, Amsterdam

Wijzigingen grens Waterschap Amstel, Gooi en Vecht

Wijziging 13-7, 13-8

Verklaring

-  AGV-grens concept 20231213
-  Grens Waterschap AGV (huidig)

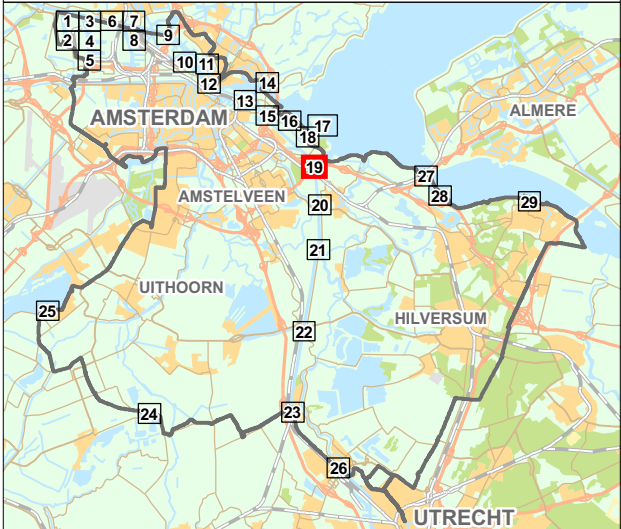


Cartograaf: TB	Datum eerste versie: 13-12-2023	Opdrachtgever: PB	Opdrachtnr.: 364913	Controleur: TH	Status kaart: N.v.t.
Laatste wijziging: -	Datum laatste versie: -	Projectleider: P. van Buuren	Formaat: A3	Schaal: 1:5.000	Kaartnummer: IB20230099
					Bladnr.: 19



Bezoekadres:
Korte Ouderkerkerdijk 7
1096 AC Amsterdam
Tel. 0900-9394



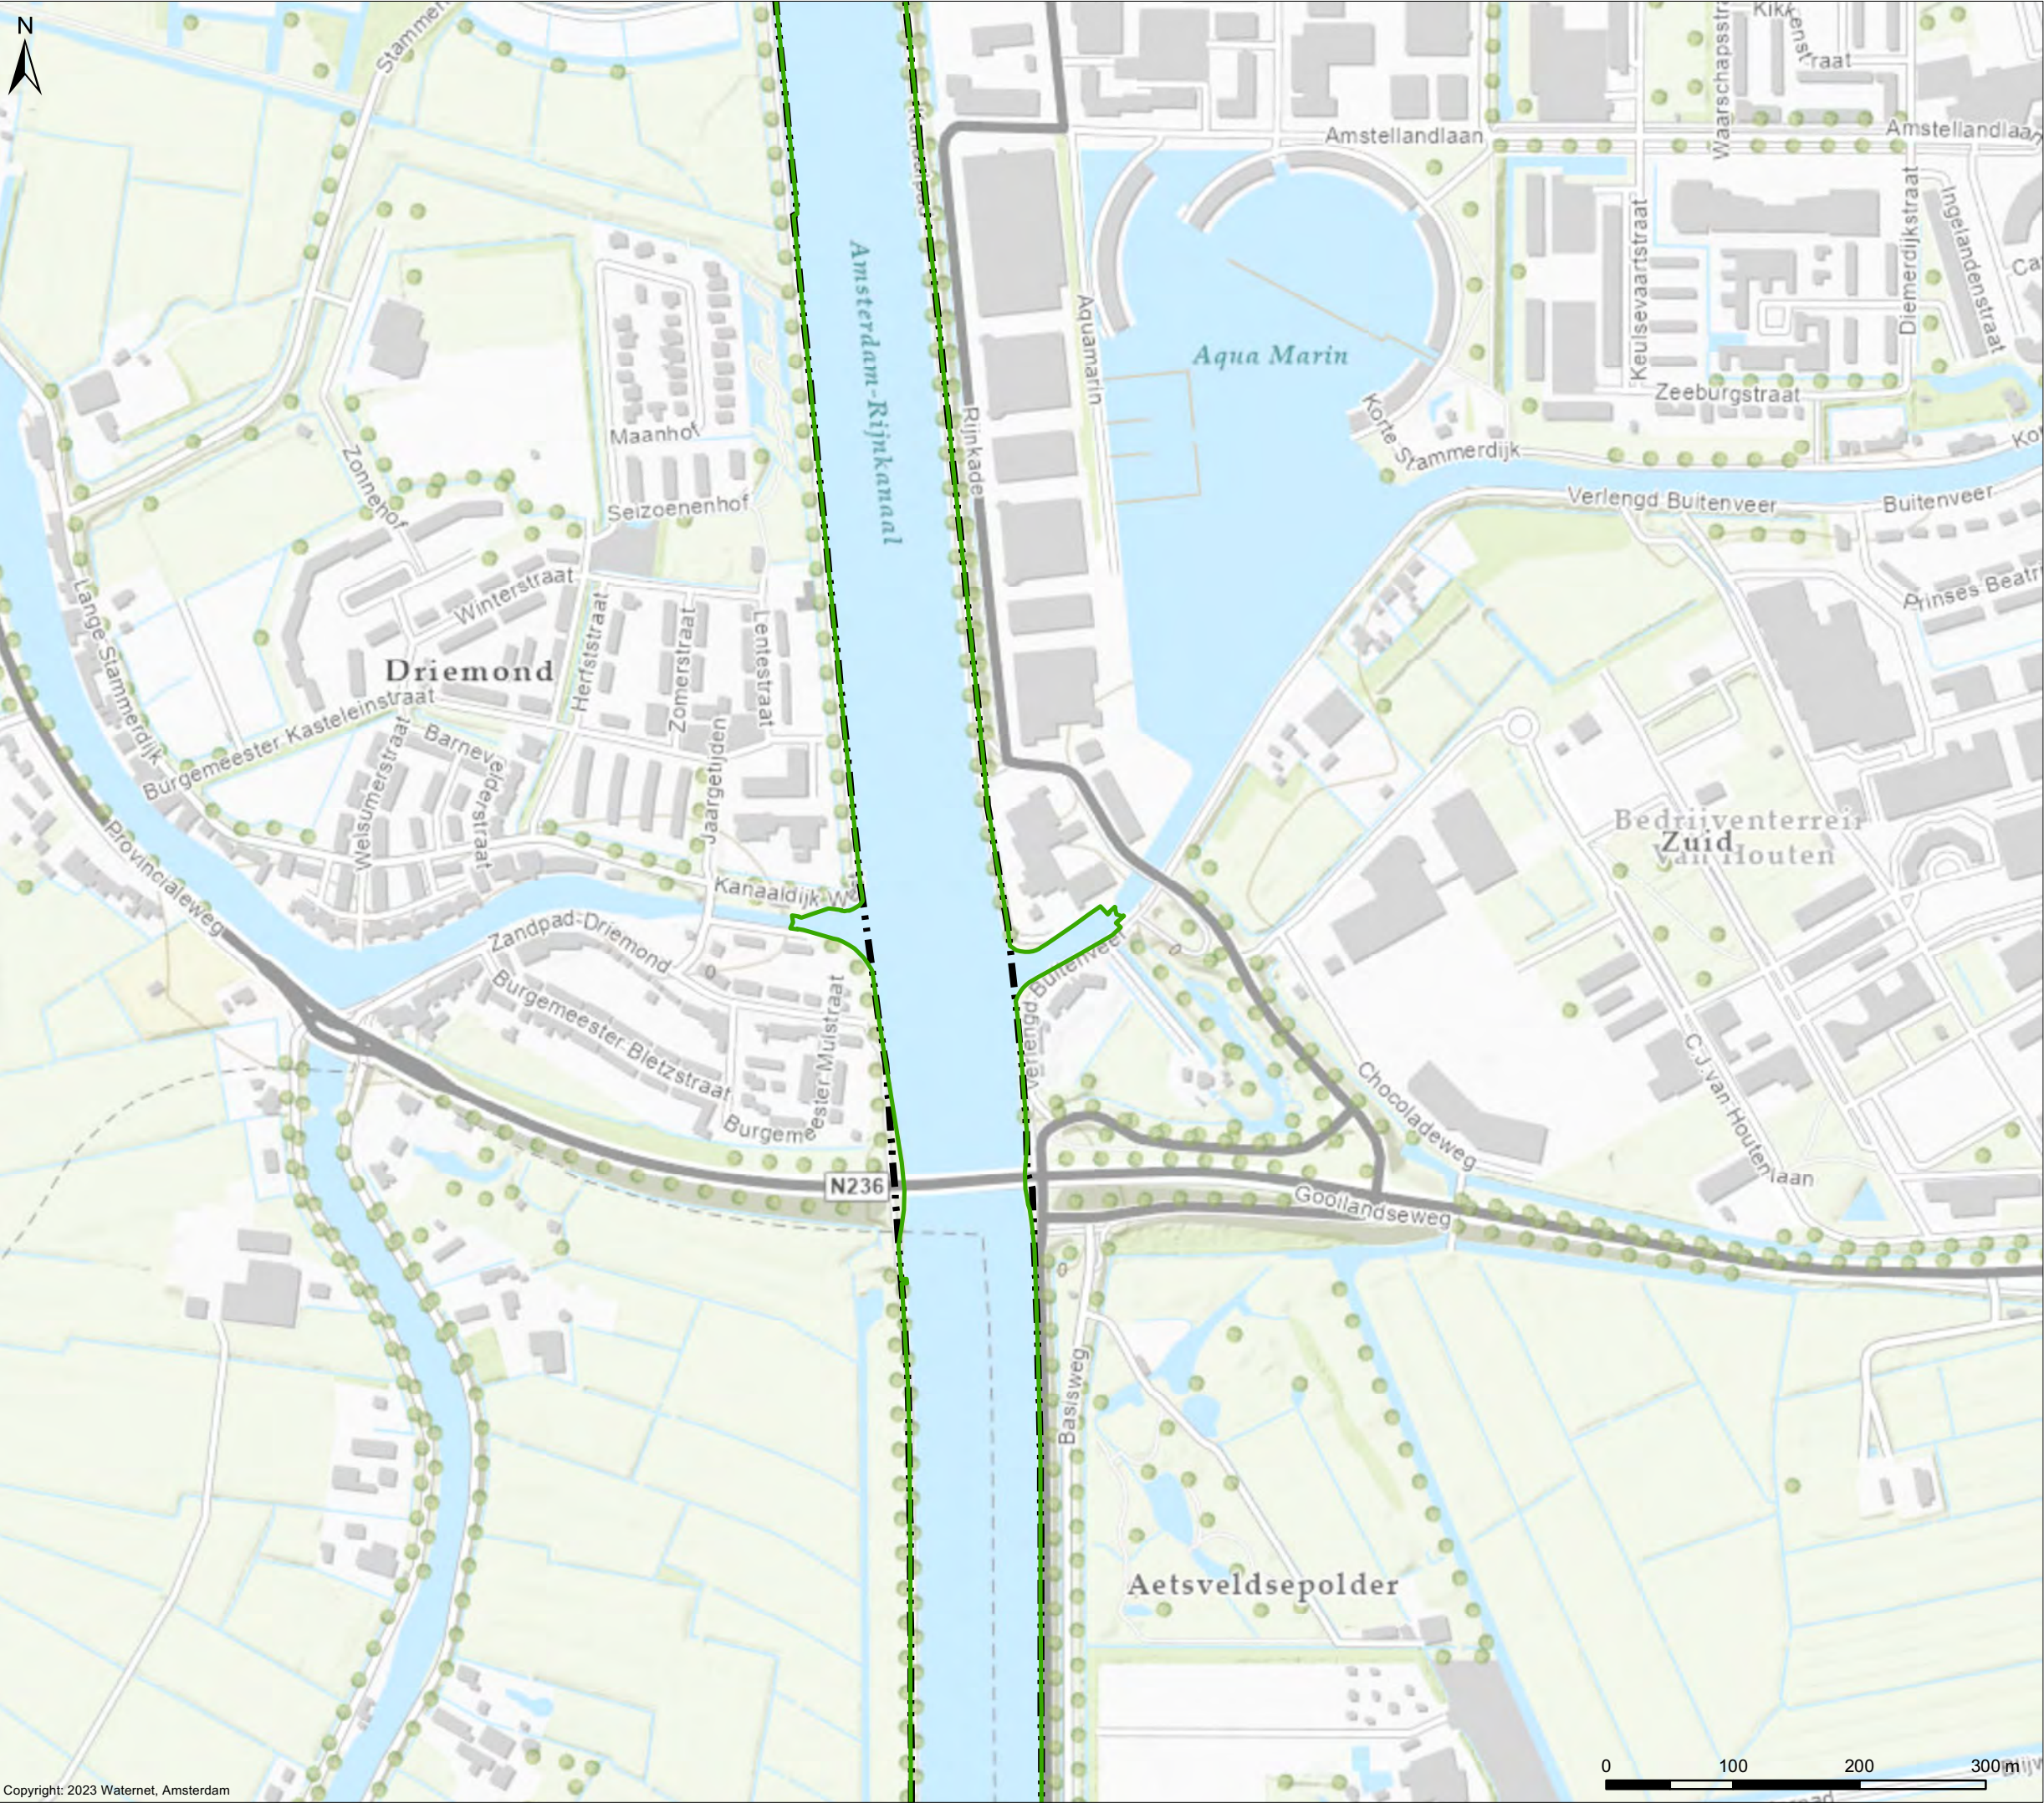


Wijzigingen grens Waterschap Amstel, Gooi en Vecht


Wijziging 13-6

Verklaring

- AGV-grens concept 20231213
- Grens Waterschap AGV (huidig)

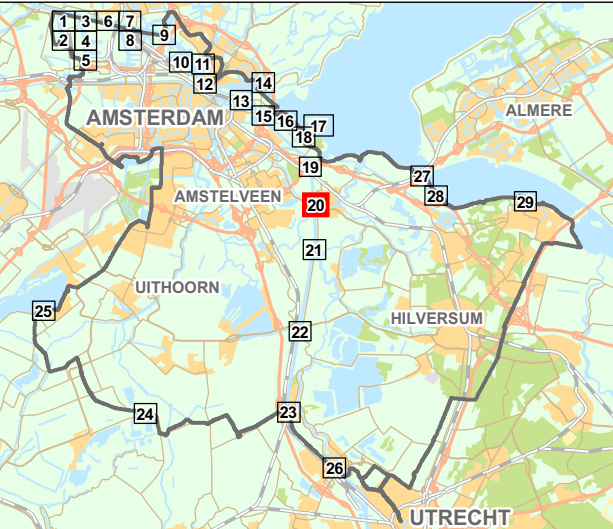

Cartograaf: TB	Datum eerste versie: 13-12-2023	Opdrachtgever: PB	Opdrachtnr.: 364913	Controleur: TH	Status kaart: N.v.t.
Laatste wijziging: -	Datum laatste versie: -	Projectleider: P. van Buuren	Formaat: A3	Schaal: 1:5.000	Kaartnummer: IB20230099
				Bladnr.: 20	

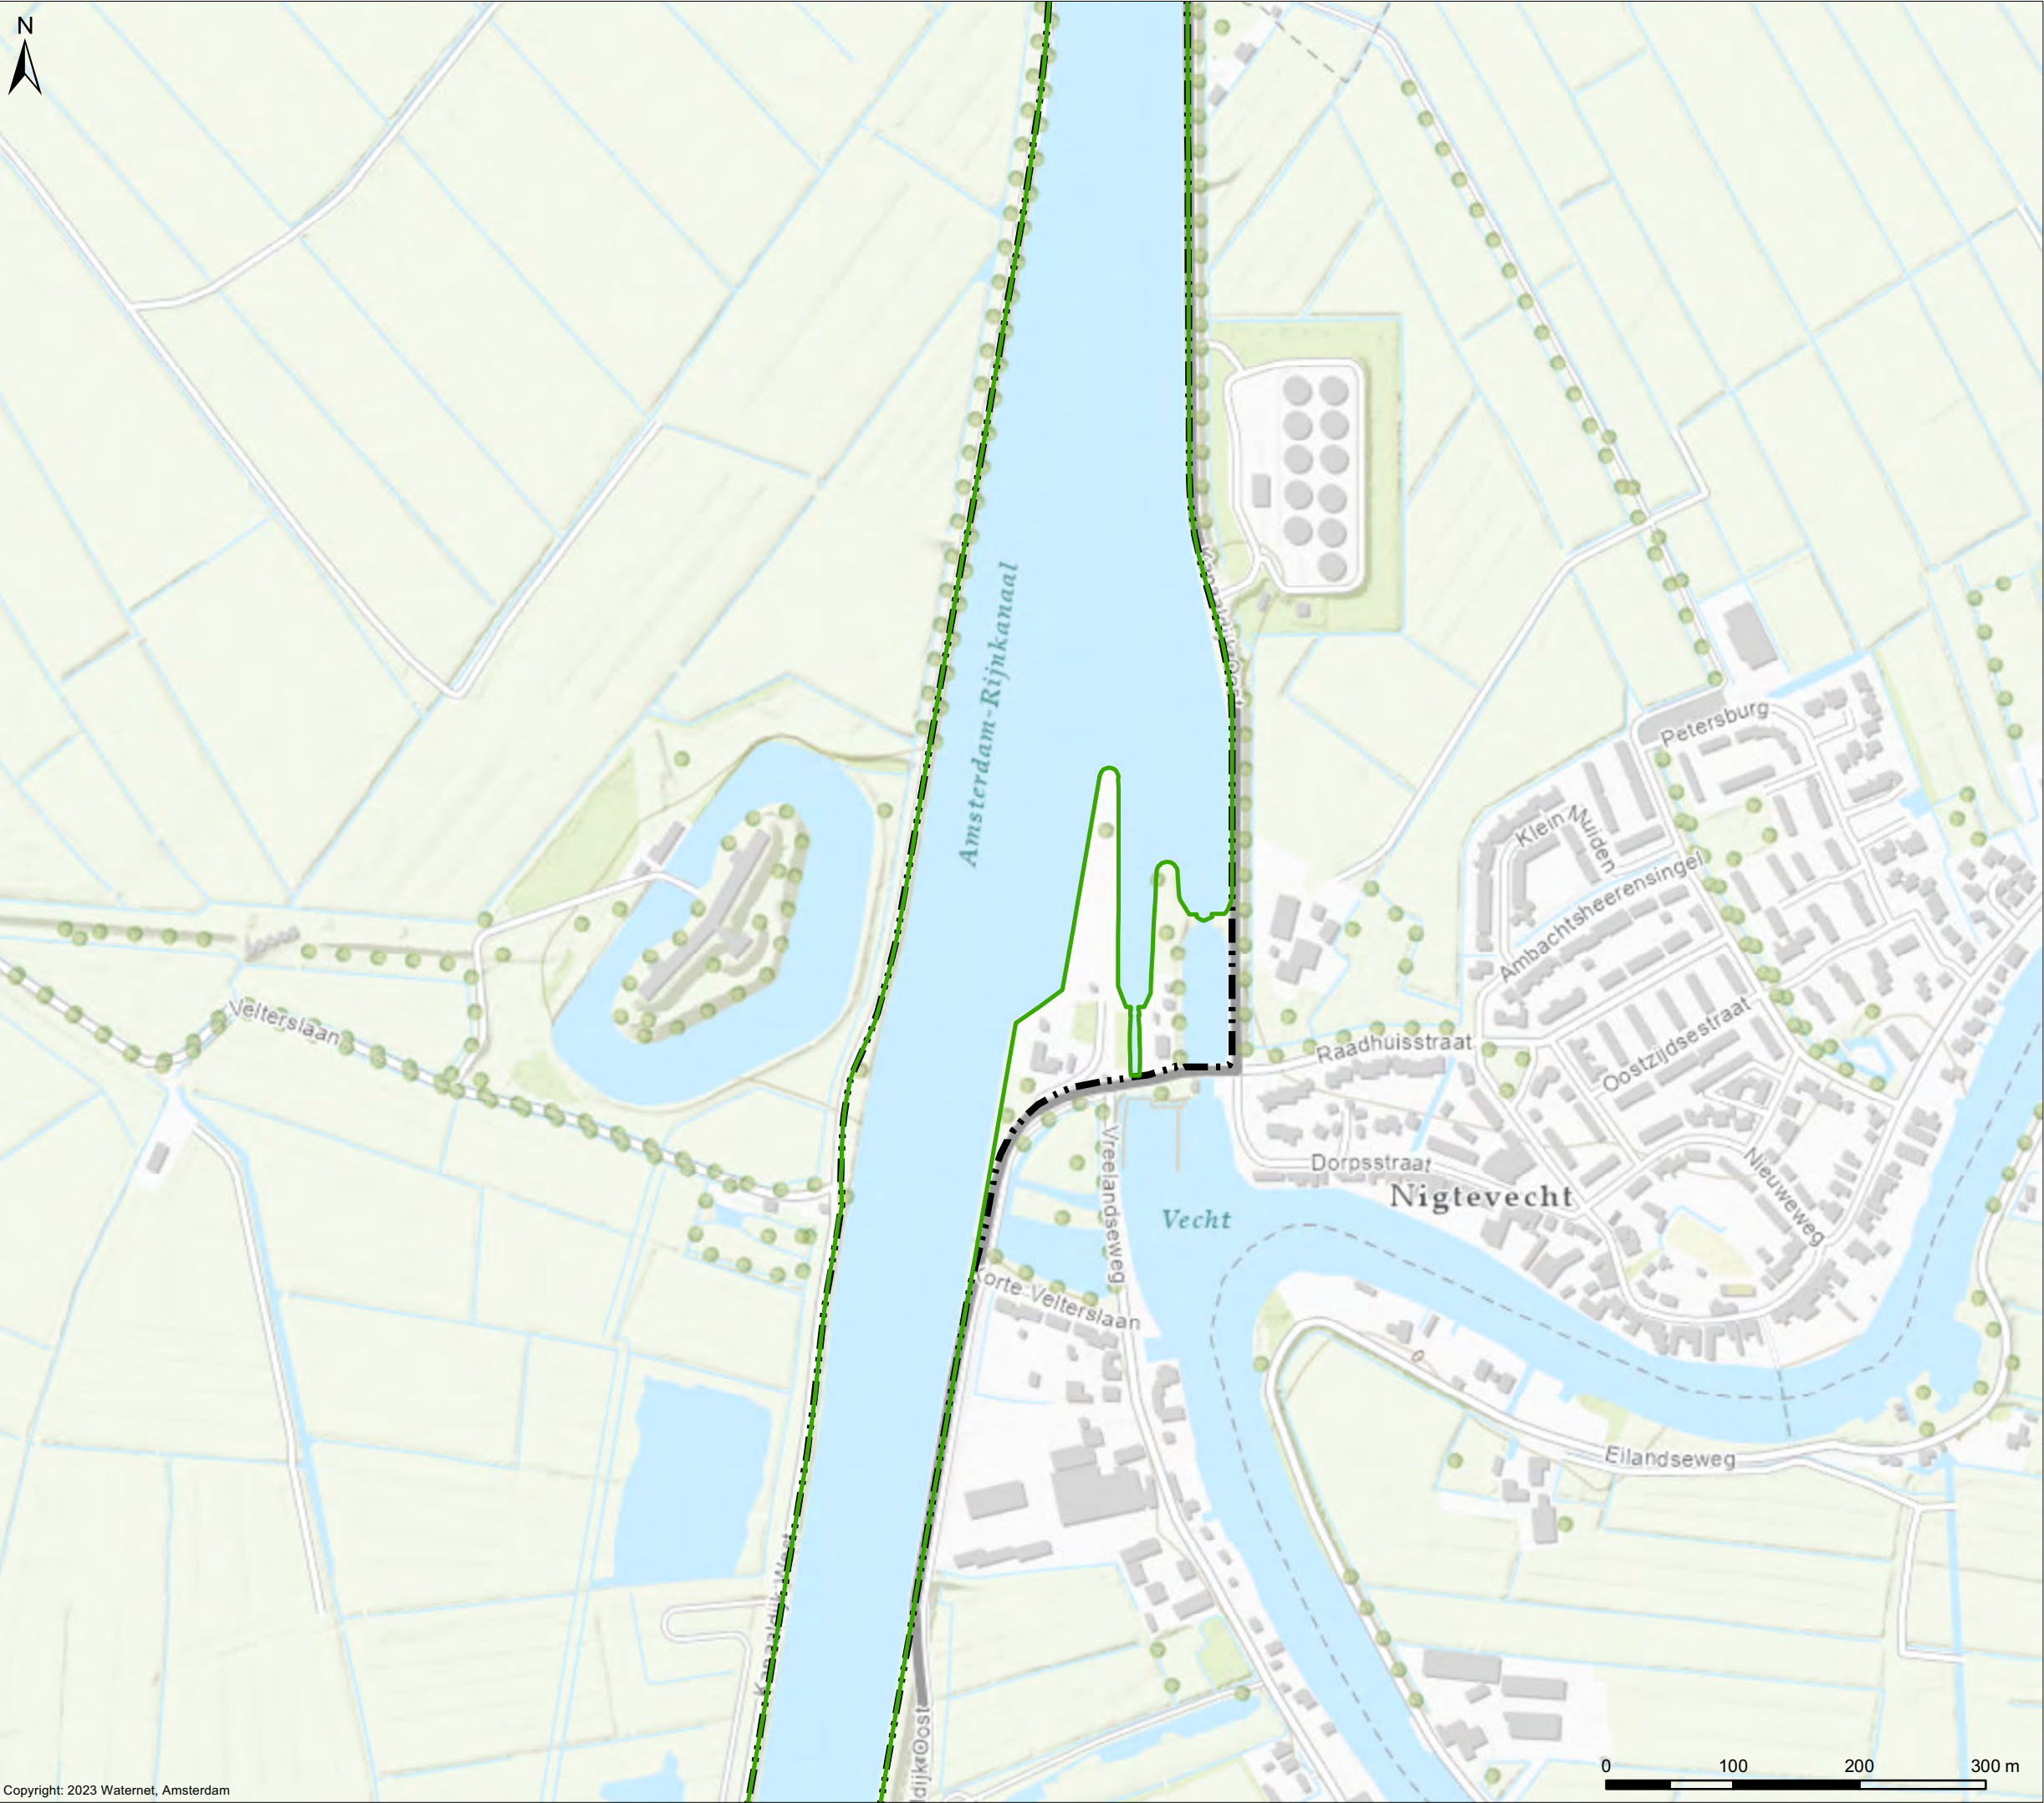


Wijzigingen grens Waterschap Amstel, Gooi en Vecht


Wijziging 13-5

Verklaring

- AGV-grens concept 20231213
- Grens Waterschap AGV (huidig)

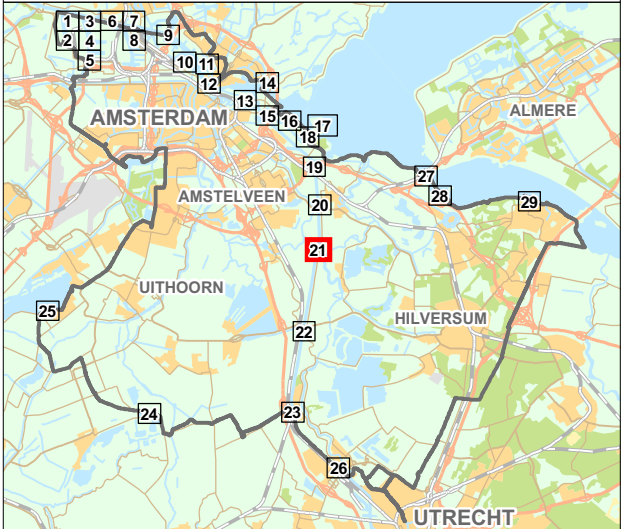

Cartograaf: TB	Datum eerste versie: 13-12-2023	Opdrachtgever: PB	Opdrachtnr.: 364913	Controleur: TH	Status kaart: N.v.t.
Laatste wijziging: -	Datum laatste versie: -	Projectleider: P. van Buuren	Formaat: A3	Schaal: 1:5.000	Kaartnummer: IB20230099
				Bladnr.: 21	

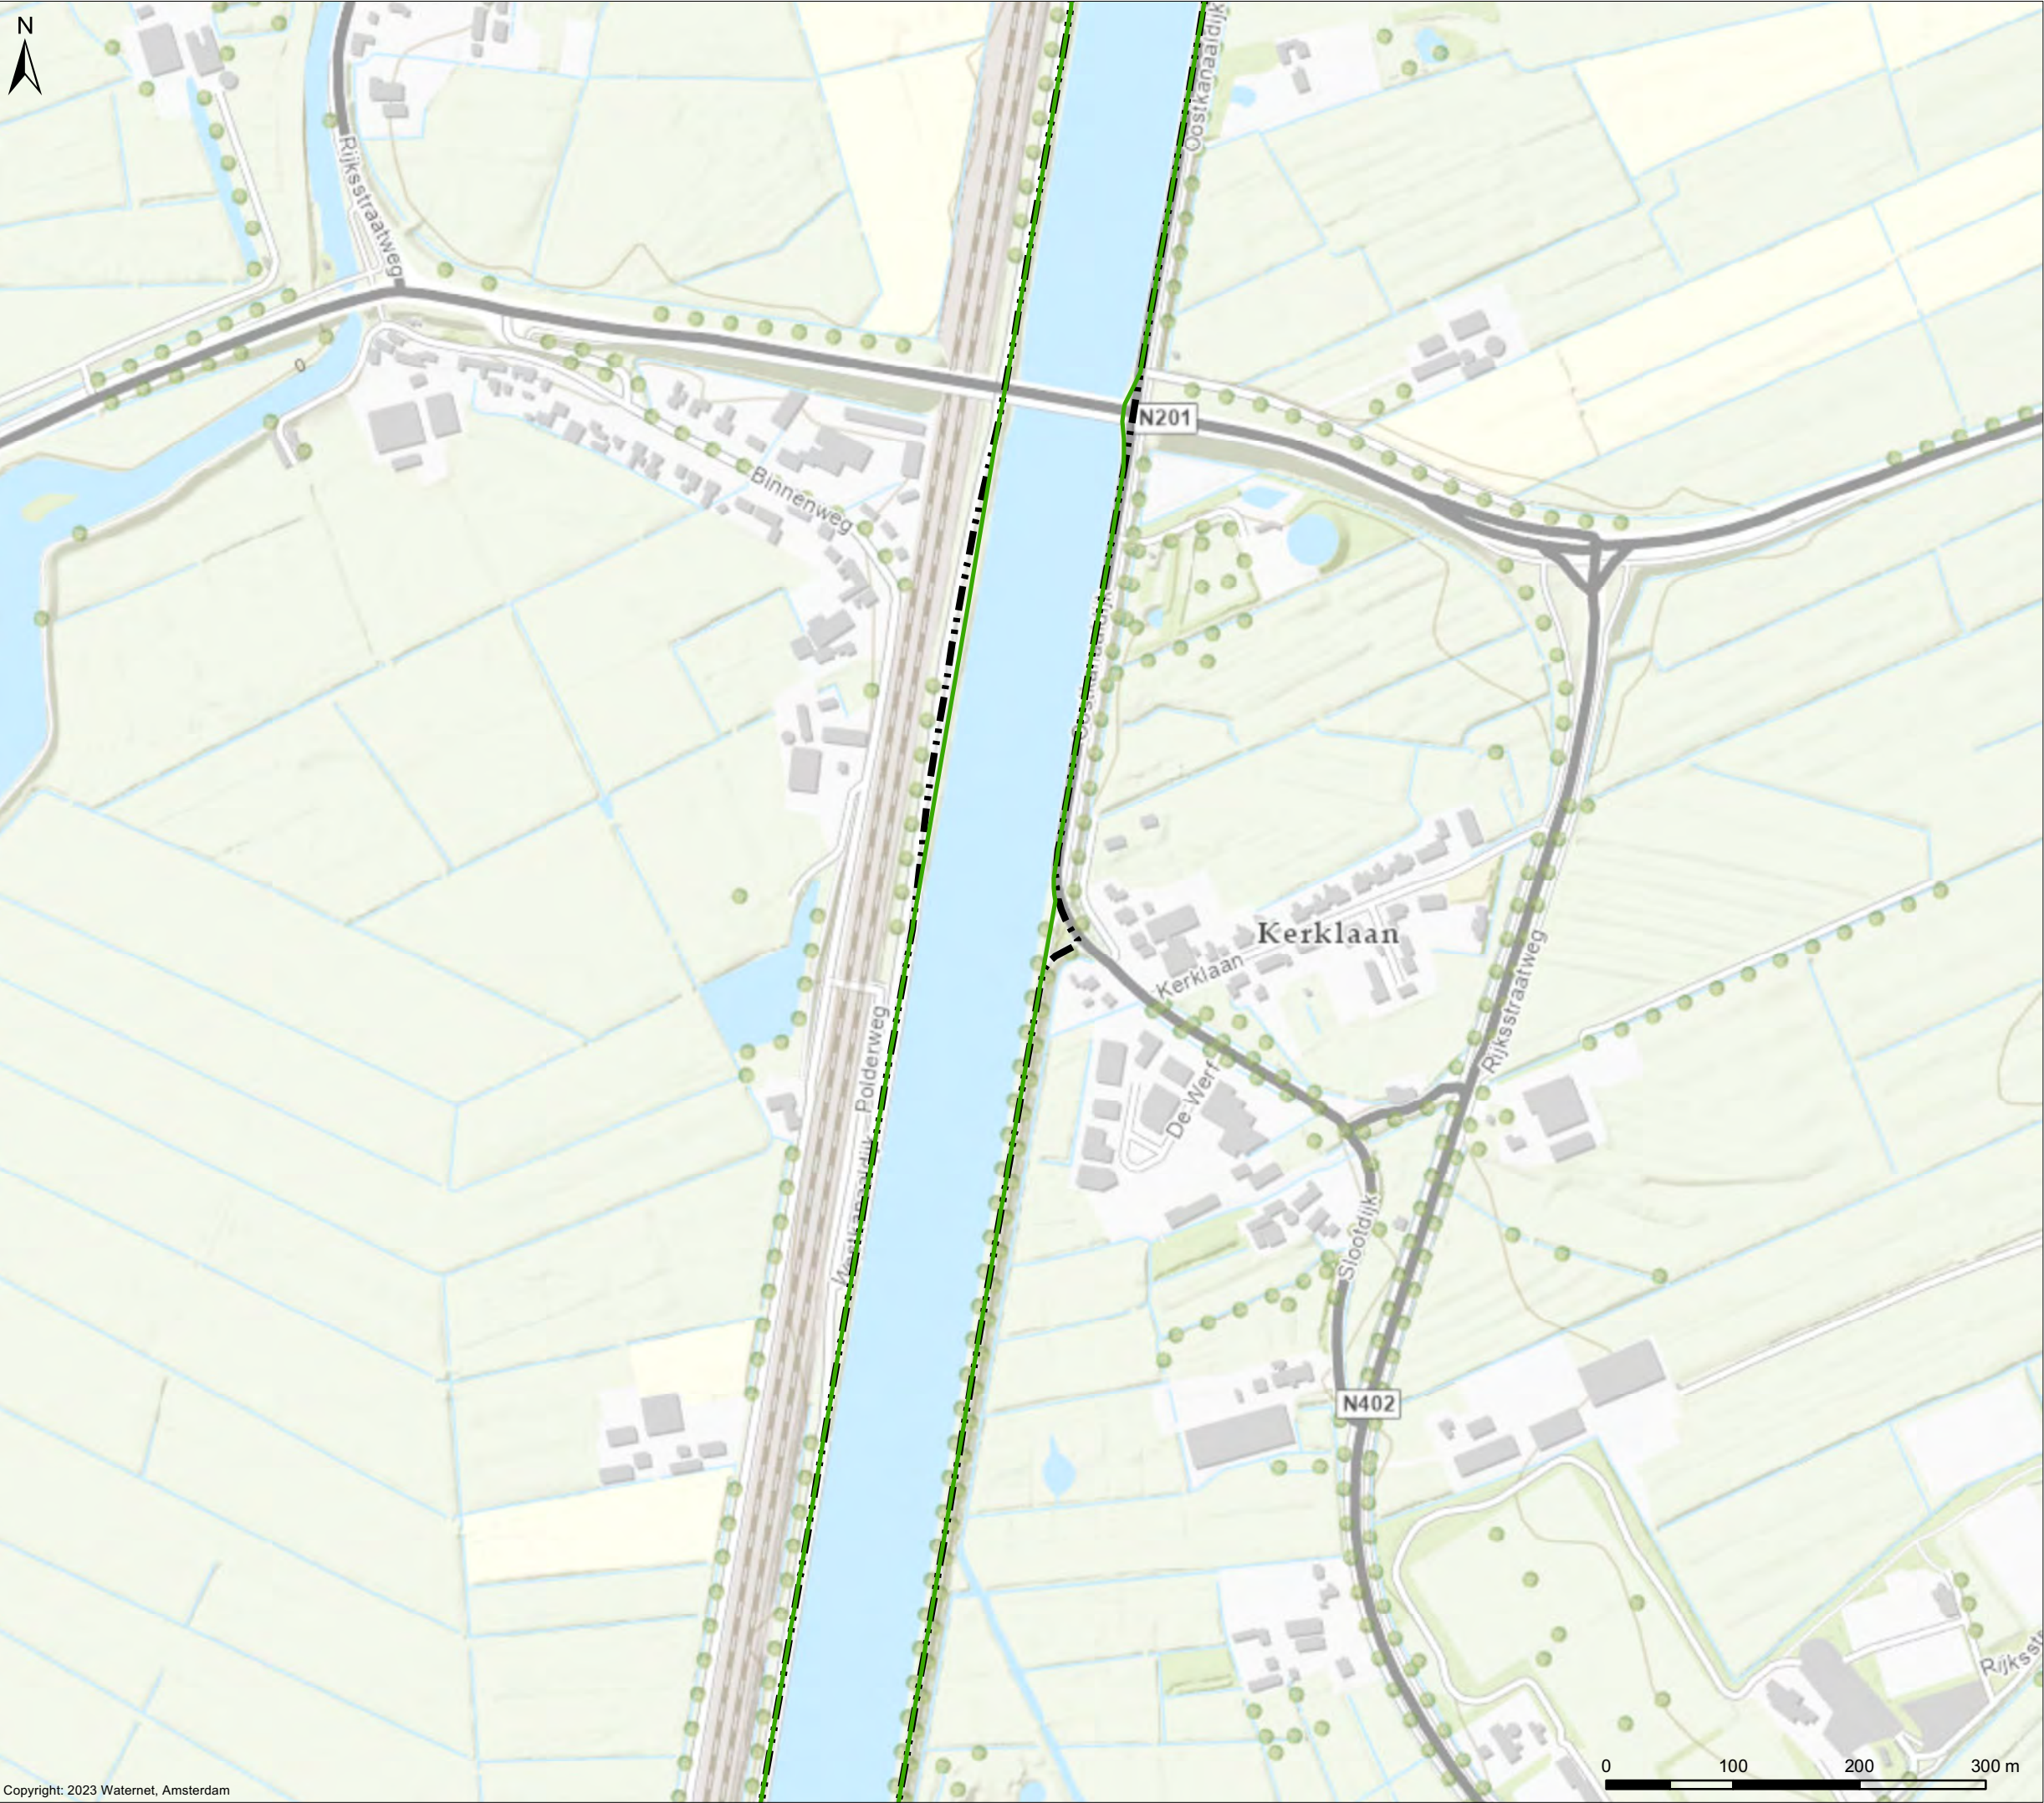


Wijzigingen grens Waterschap Amstel, Gooi en Vecht


Wijziging 13-4

Verklaring

- AGV-grens concept 20231213
- Grens Waterschap AGV (huidig)

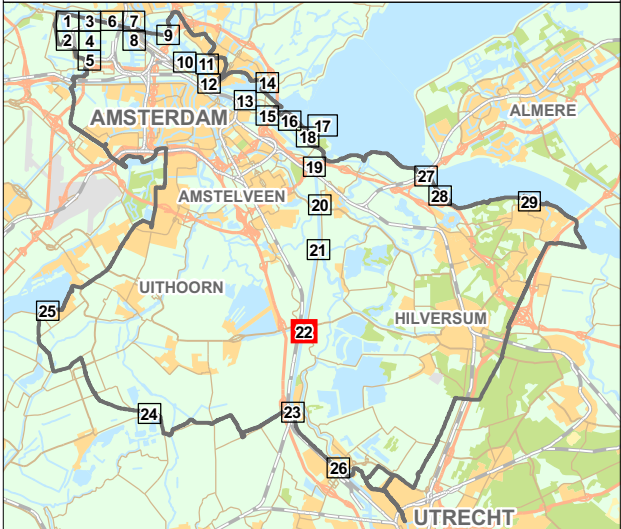

Cartograaf: TB	Datum eerste versie: 13-12-2023	Opdrachtgever: PB	Opdrachtnr.: 364913	Controleur: TH	Status kaart: N.v.t.
Laatste wijziging: -	Datum laatste versie: -	Projectleider: P. van Buuren	Formaat: A3	Schaal: 1:5.000	Kaartnummer: IB20230099
				Bladnr.: 22	

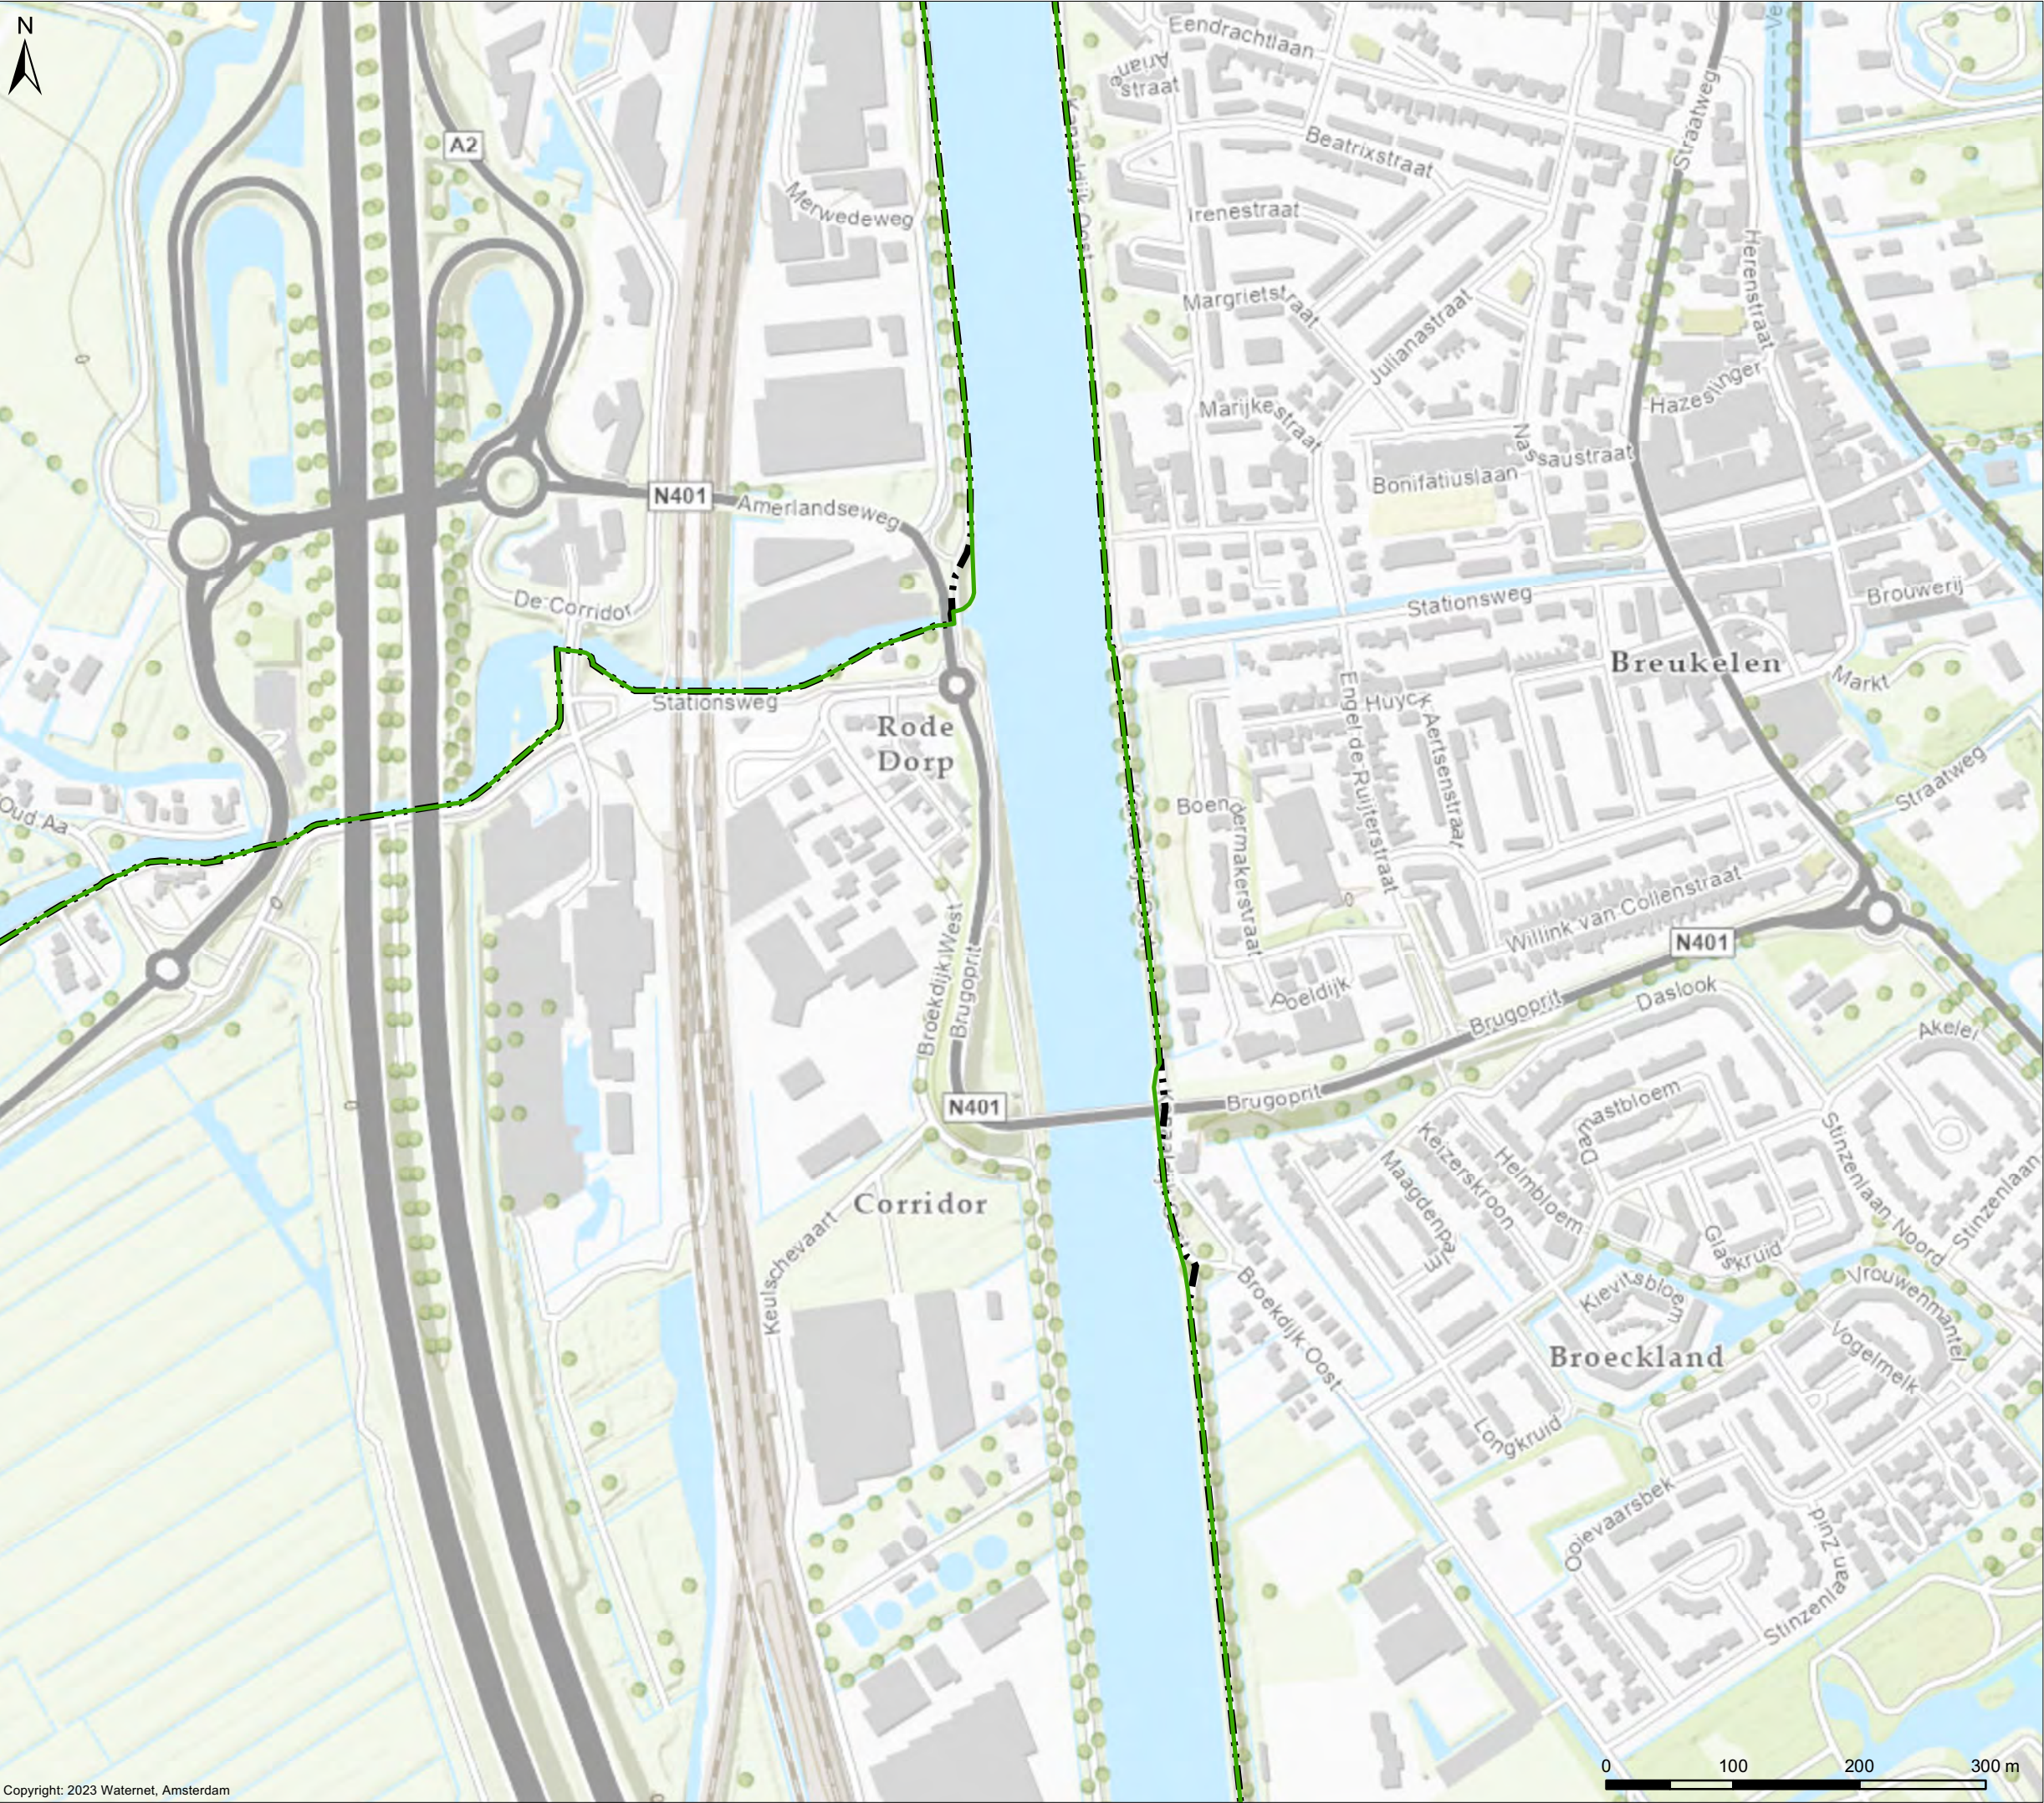

Wijzigingen grens Waterschap Amstel, Gooi en Vecht

Wijziging 13-2, 13-3

Verklaring

-  AGV-grens concept 20231213
-  Grens Waterschap AGV (huidig)



Cartograaf: TB	Datum eerste versie: 13-12-2023	Opdrachtgever: PB	Opdrachtnr.: 364913	Controleur: TH	Status kaart: N.v.t.
Laatste wijziging: -	Datum laatste versie: -	Projectleider: P. van Buuren	Formaat: A3	Schaal: 1:5.000	Kaartnummer: IB20230099
				Bladnr.: 23	




Wijzigingen grens Waterschap Amstel, Gooi en Vecht


Wijziging

Verklaring

-  AGV-grens concept 20231213
-  Grens Waterschap AGV (huidig)

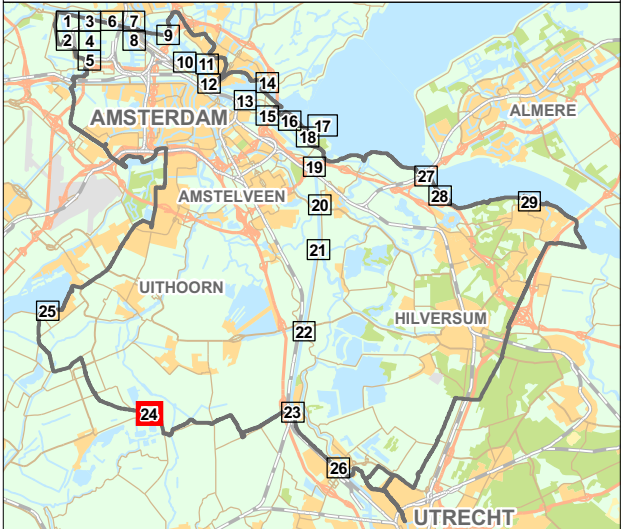

Cartograaf: TB	Datum eerste versie: 13-12-2023	Opdrachtgever: PB	Opdrachtnr.: 364913	Controleur: TH	Status kaart: N.v.t.
Laatste wijziging: -	Datum laatste versie: -	Projectleider: P. van Buuren	Formaat: A3	Schaal: 1:5.000	Kaartnummer: IB20230099
					Bladnr.: 24

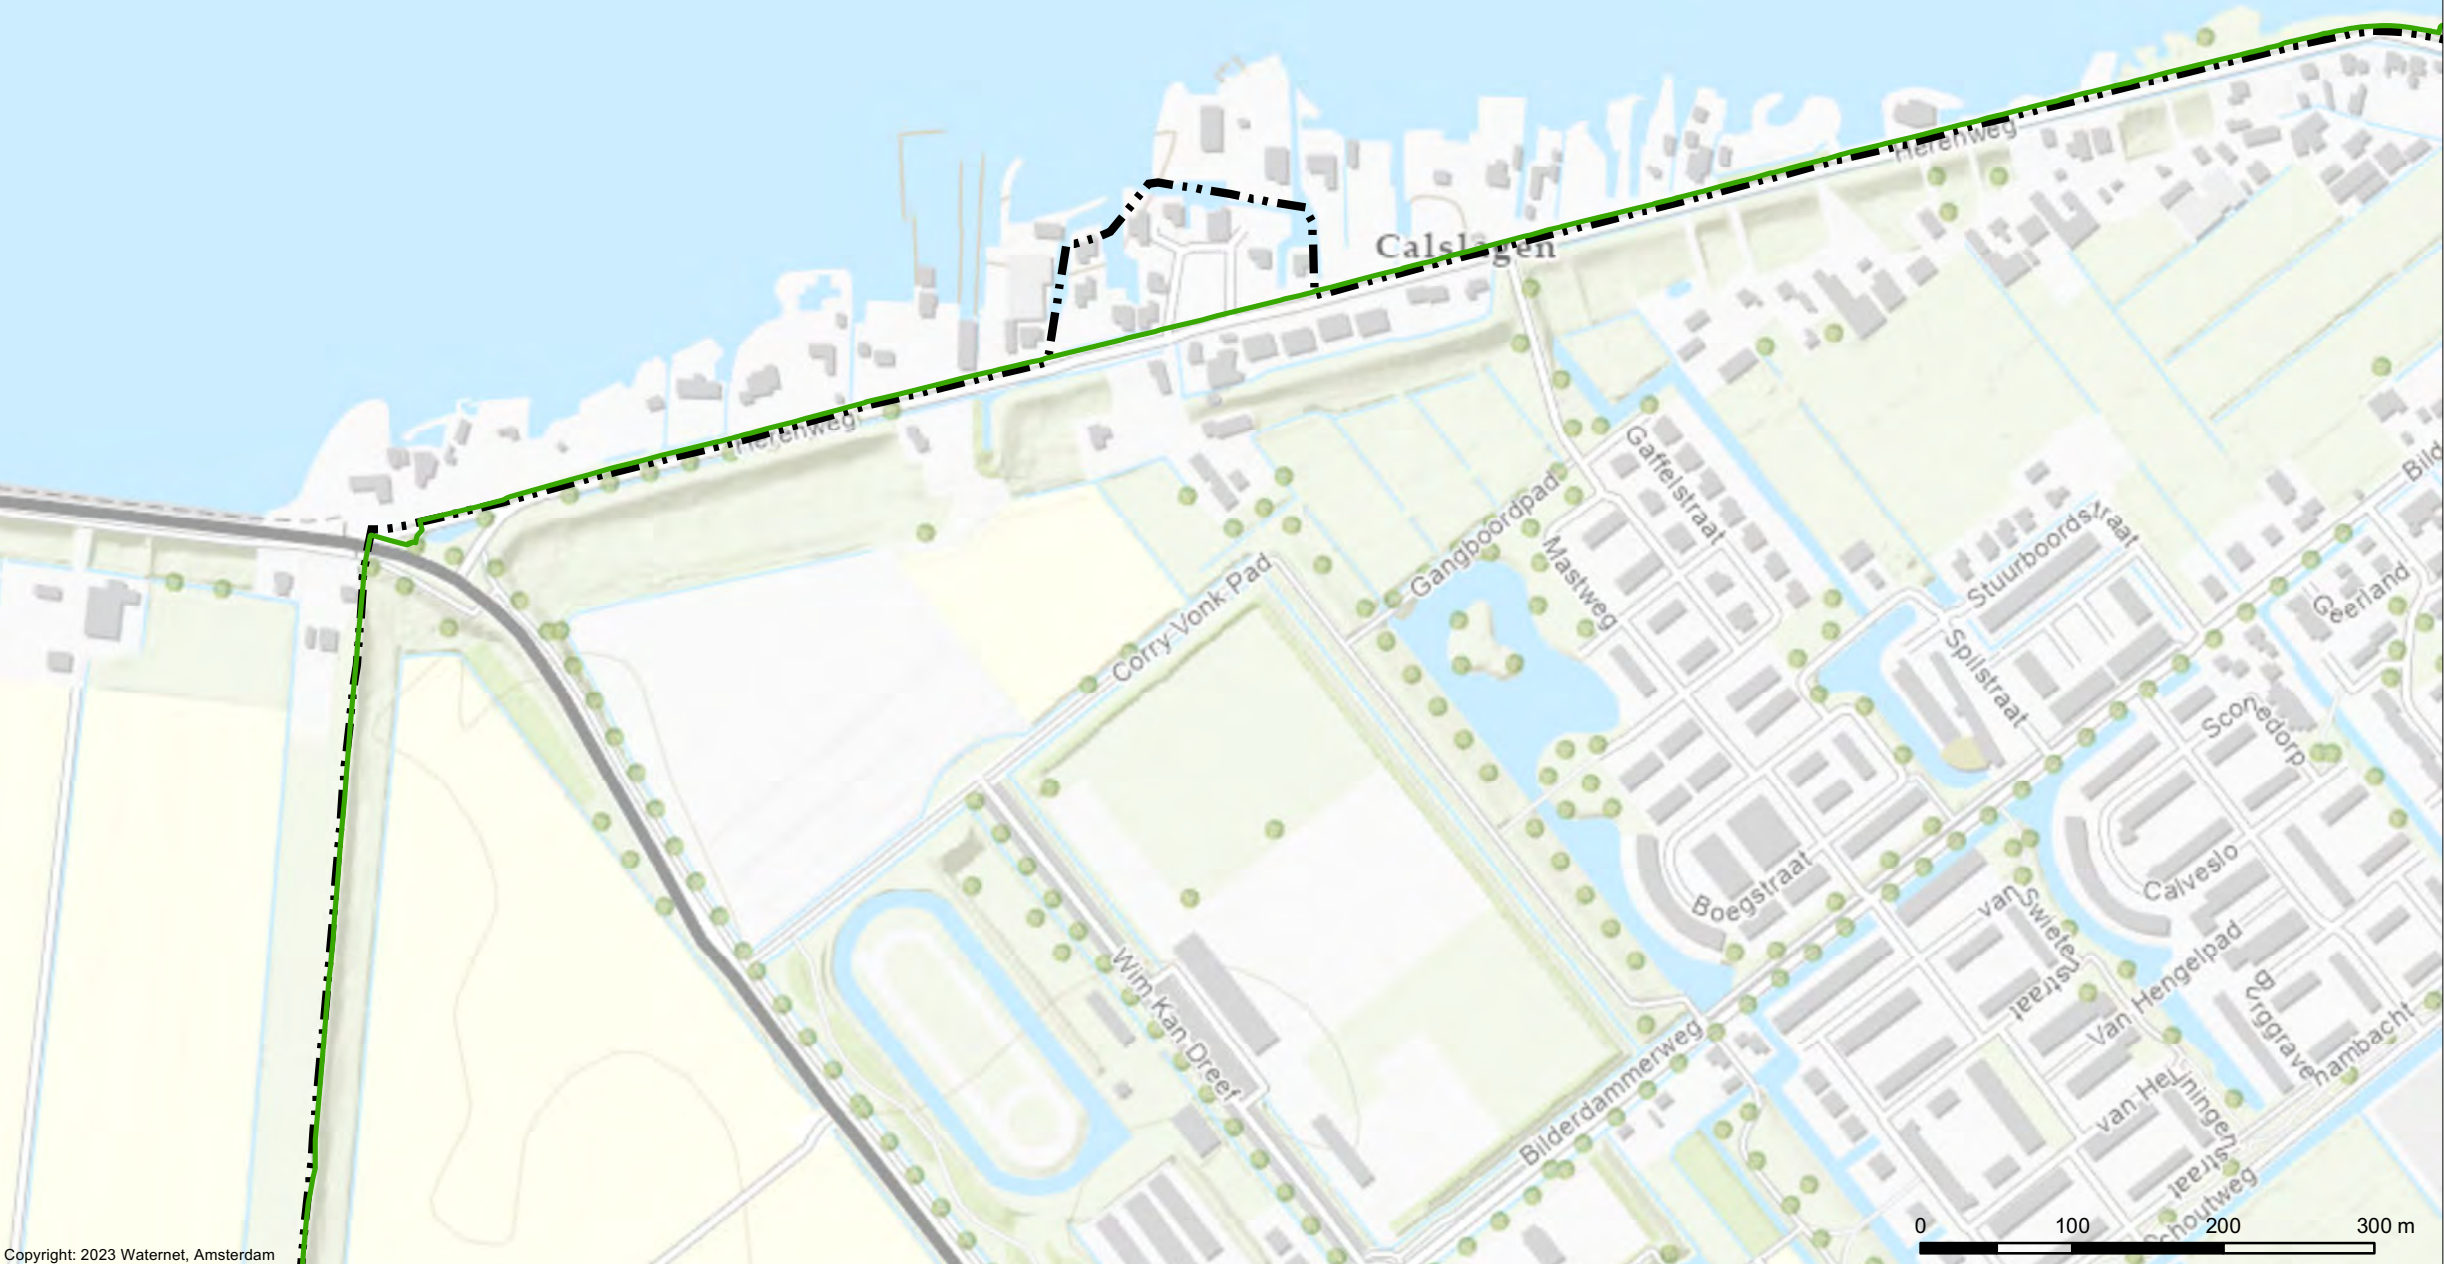


Wijzigingen grens Waterschap Amstel, Gooi en Vecht


Wijziging

Verklaring

-  AGV-grens concept 20231213
-  Grens Waterschap AGV (huidig)

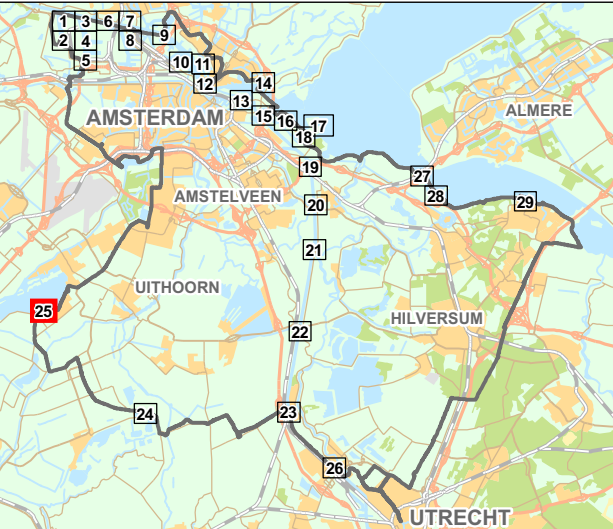

Cartograaf: TB	Datum eerste versie: 13-12-2023	Opdrachtgever: PB	Opdrachtnr.: 364913	Controleur: TH	Status kaart: N.v.t.
Laatste wijziging: -	Datum laatste versie: -	Projectleider: P. van Buuren	Formaat: A3	Schaal: 1:5.000	Kaartnummer: IB20230099
				Bladnr.: 25	

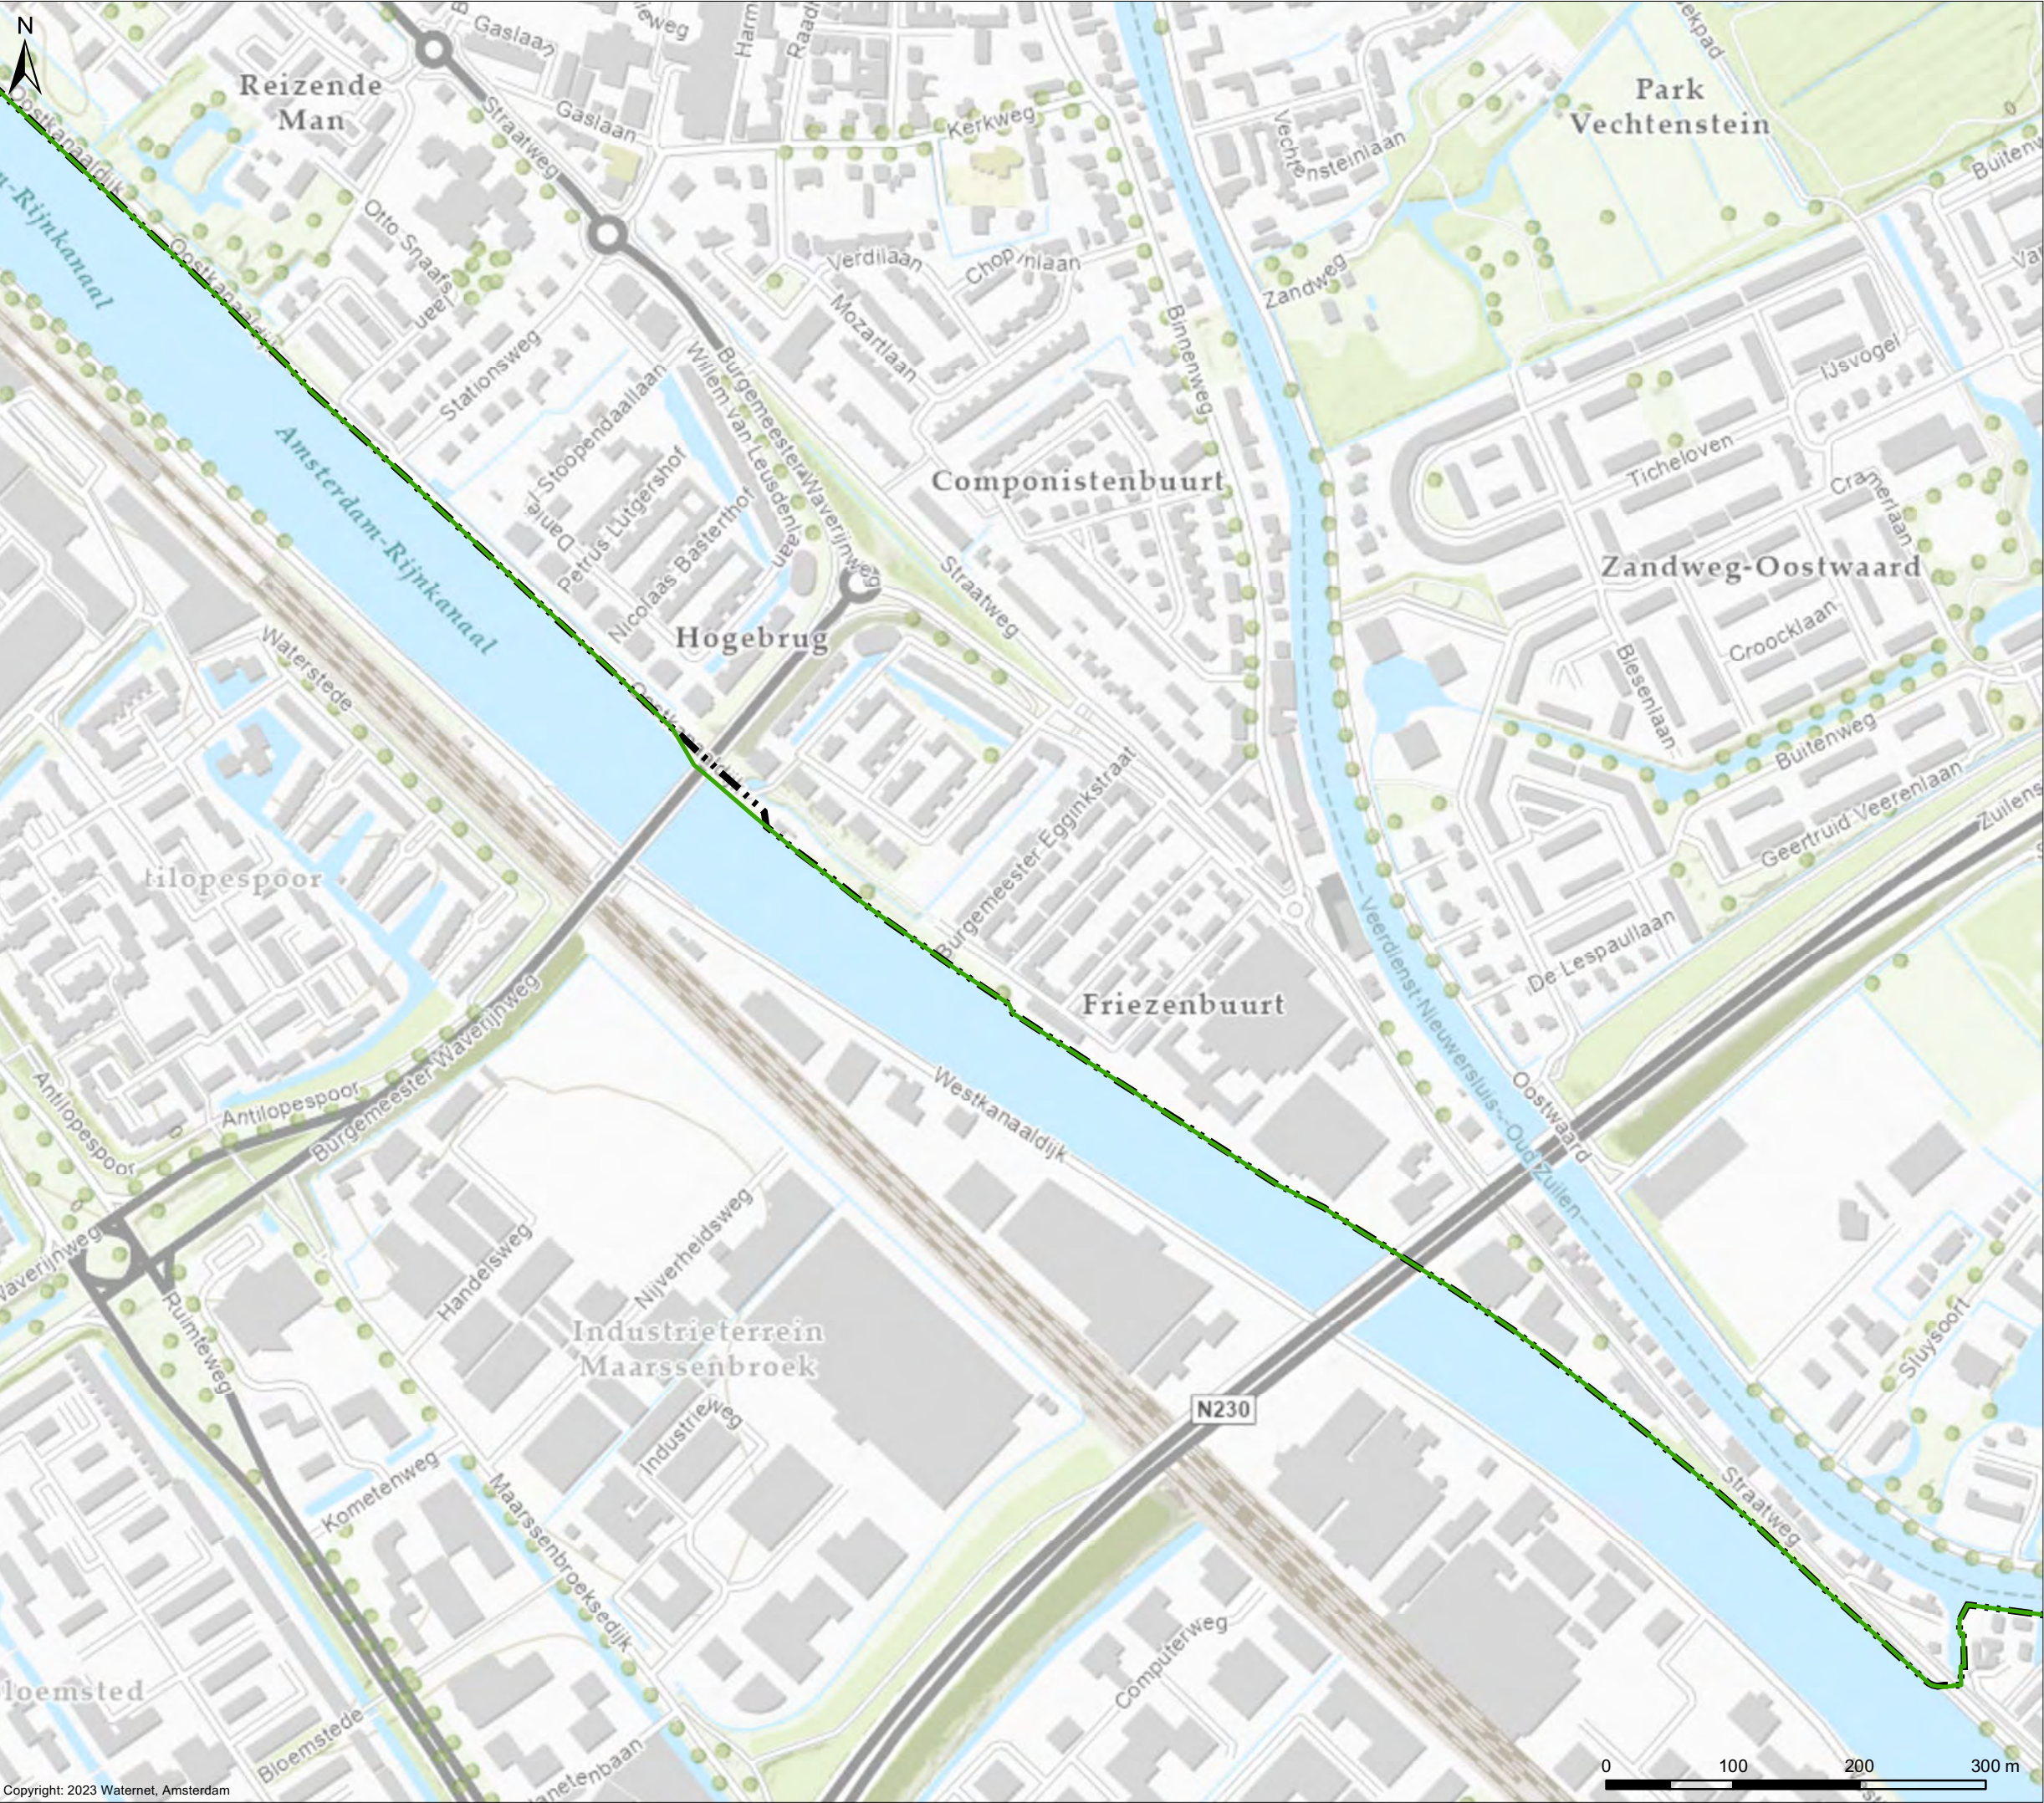

Wijzigingen grens Waterschap Amstel, Gooi en Vecht

Wijziging 13-1

Verklaring


- AGV-grens concept 20231213
- Grens Waterschap AGV (huidig)



Cartograaf: TB	Datum eerste versie: 13-12-2023	Opdrachtgever: PB	Opdrachtnr: 364913	Controleur: TH	Status kaart: N.v.t.
Laatste wijziging: -	Datum laatste versie: -	Projectleider: P. van Buuren	Formaat: A3	Schaal: 1:5.000	Kaartnummer: IB20230099
				Bladnr: 26	



Bezoekadres:
Korte Ouderkerkerdijk 7
1096 AC Amsterdam
Tel. 0900-9394

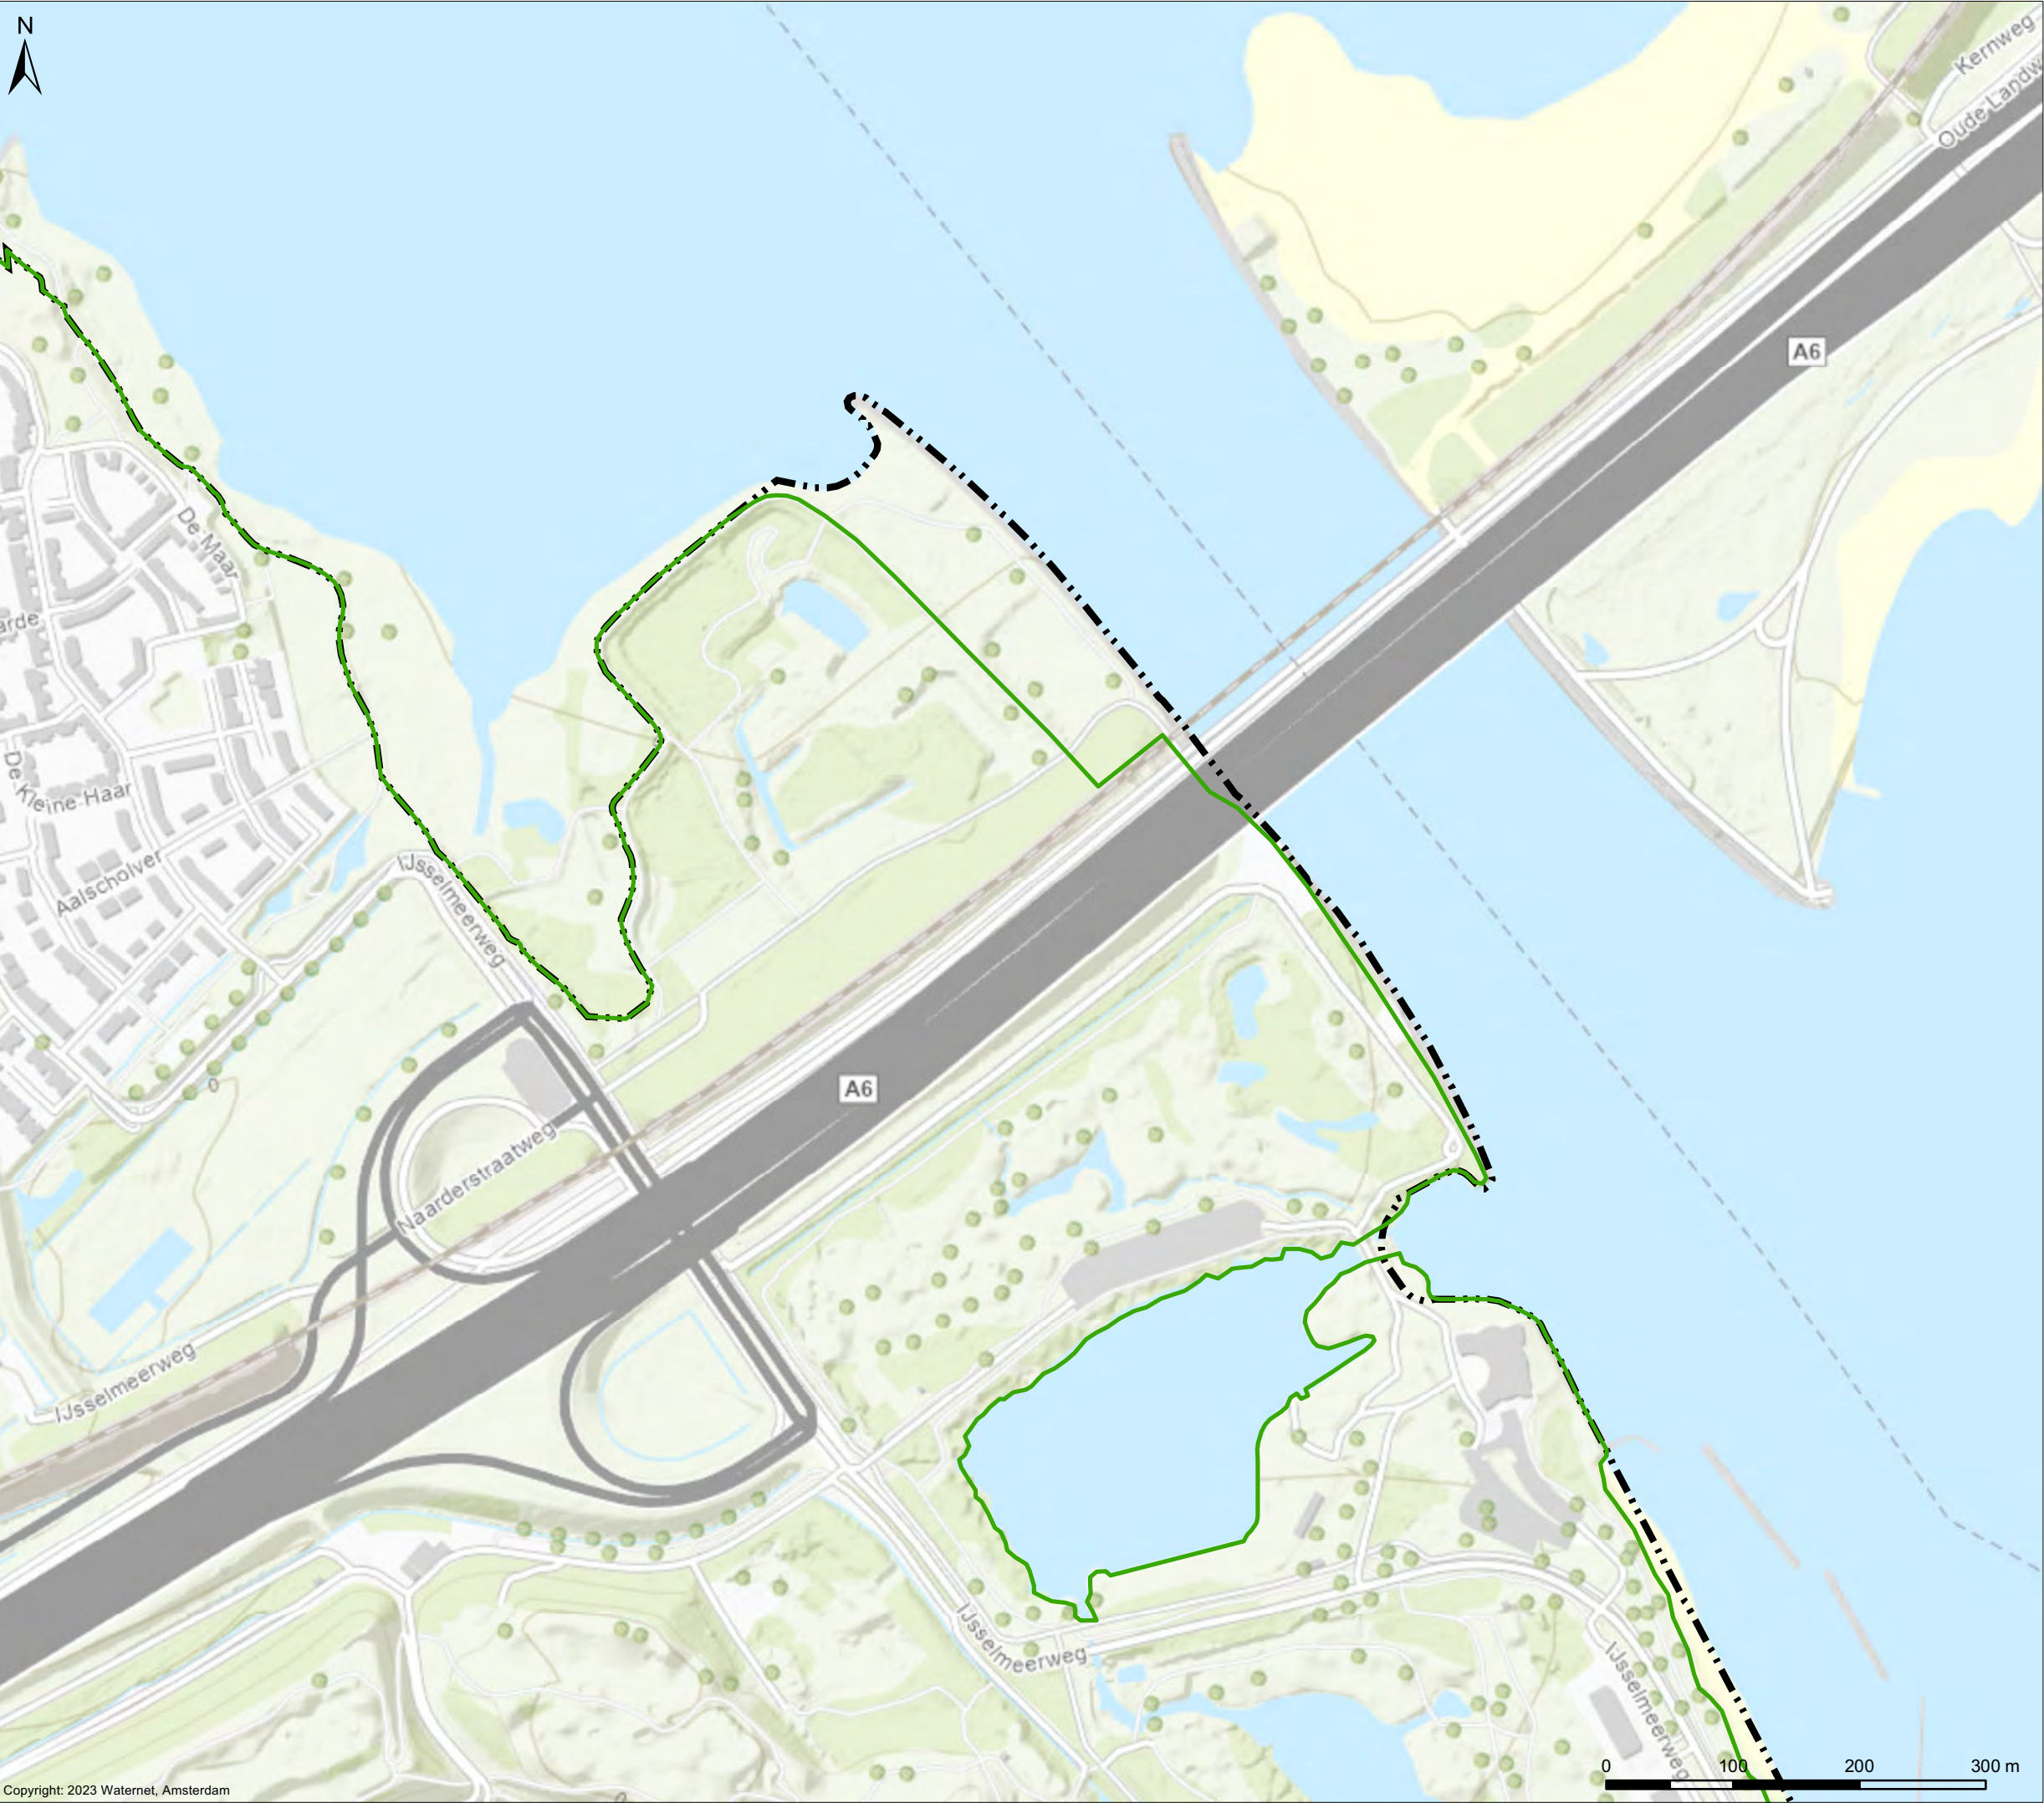


Copyright: 2023 Waternet, Amsterdam

Wijzigingen grens Waterschap Amstel, Gooi en Vecht

Wijziging 8

Verklaring


- AGV-grens concept 20231213
- Grens Waterschap AGV (huidig)

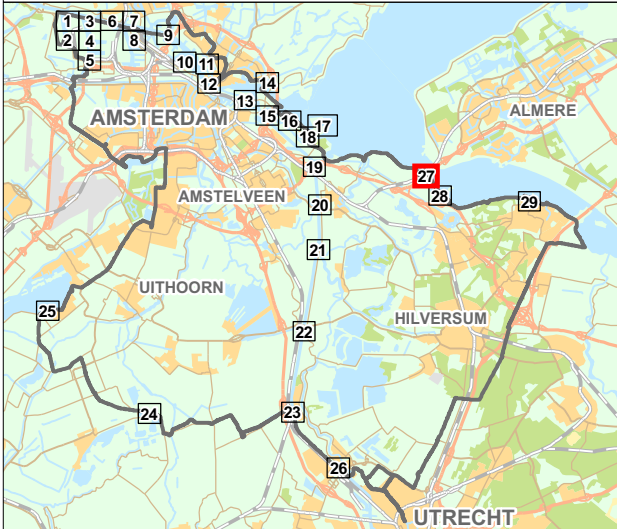

Cartograaf: TB	Datum eerste versie: 13-12-2023	Opdrachtgever: PB	Opdrachtnr.: 364913	Controleur: TH	Status kaart: N.v.t.
Laatste wijziging: -	Datum laatste versie: -	Projectleider: P. van Buuren	Formaat: A3	Schaal: 1:5.000	Kaartnummer: IB20230099
				Bladnr.: 27	



Bezoekadres:
Korte Ouderkerkerdijk 7
1096 AC Amsterdam
Tel. 0900-9394

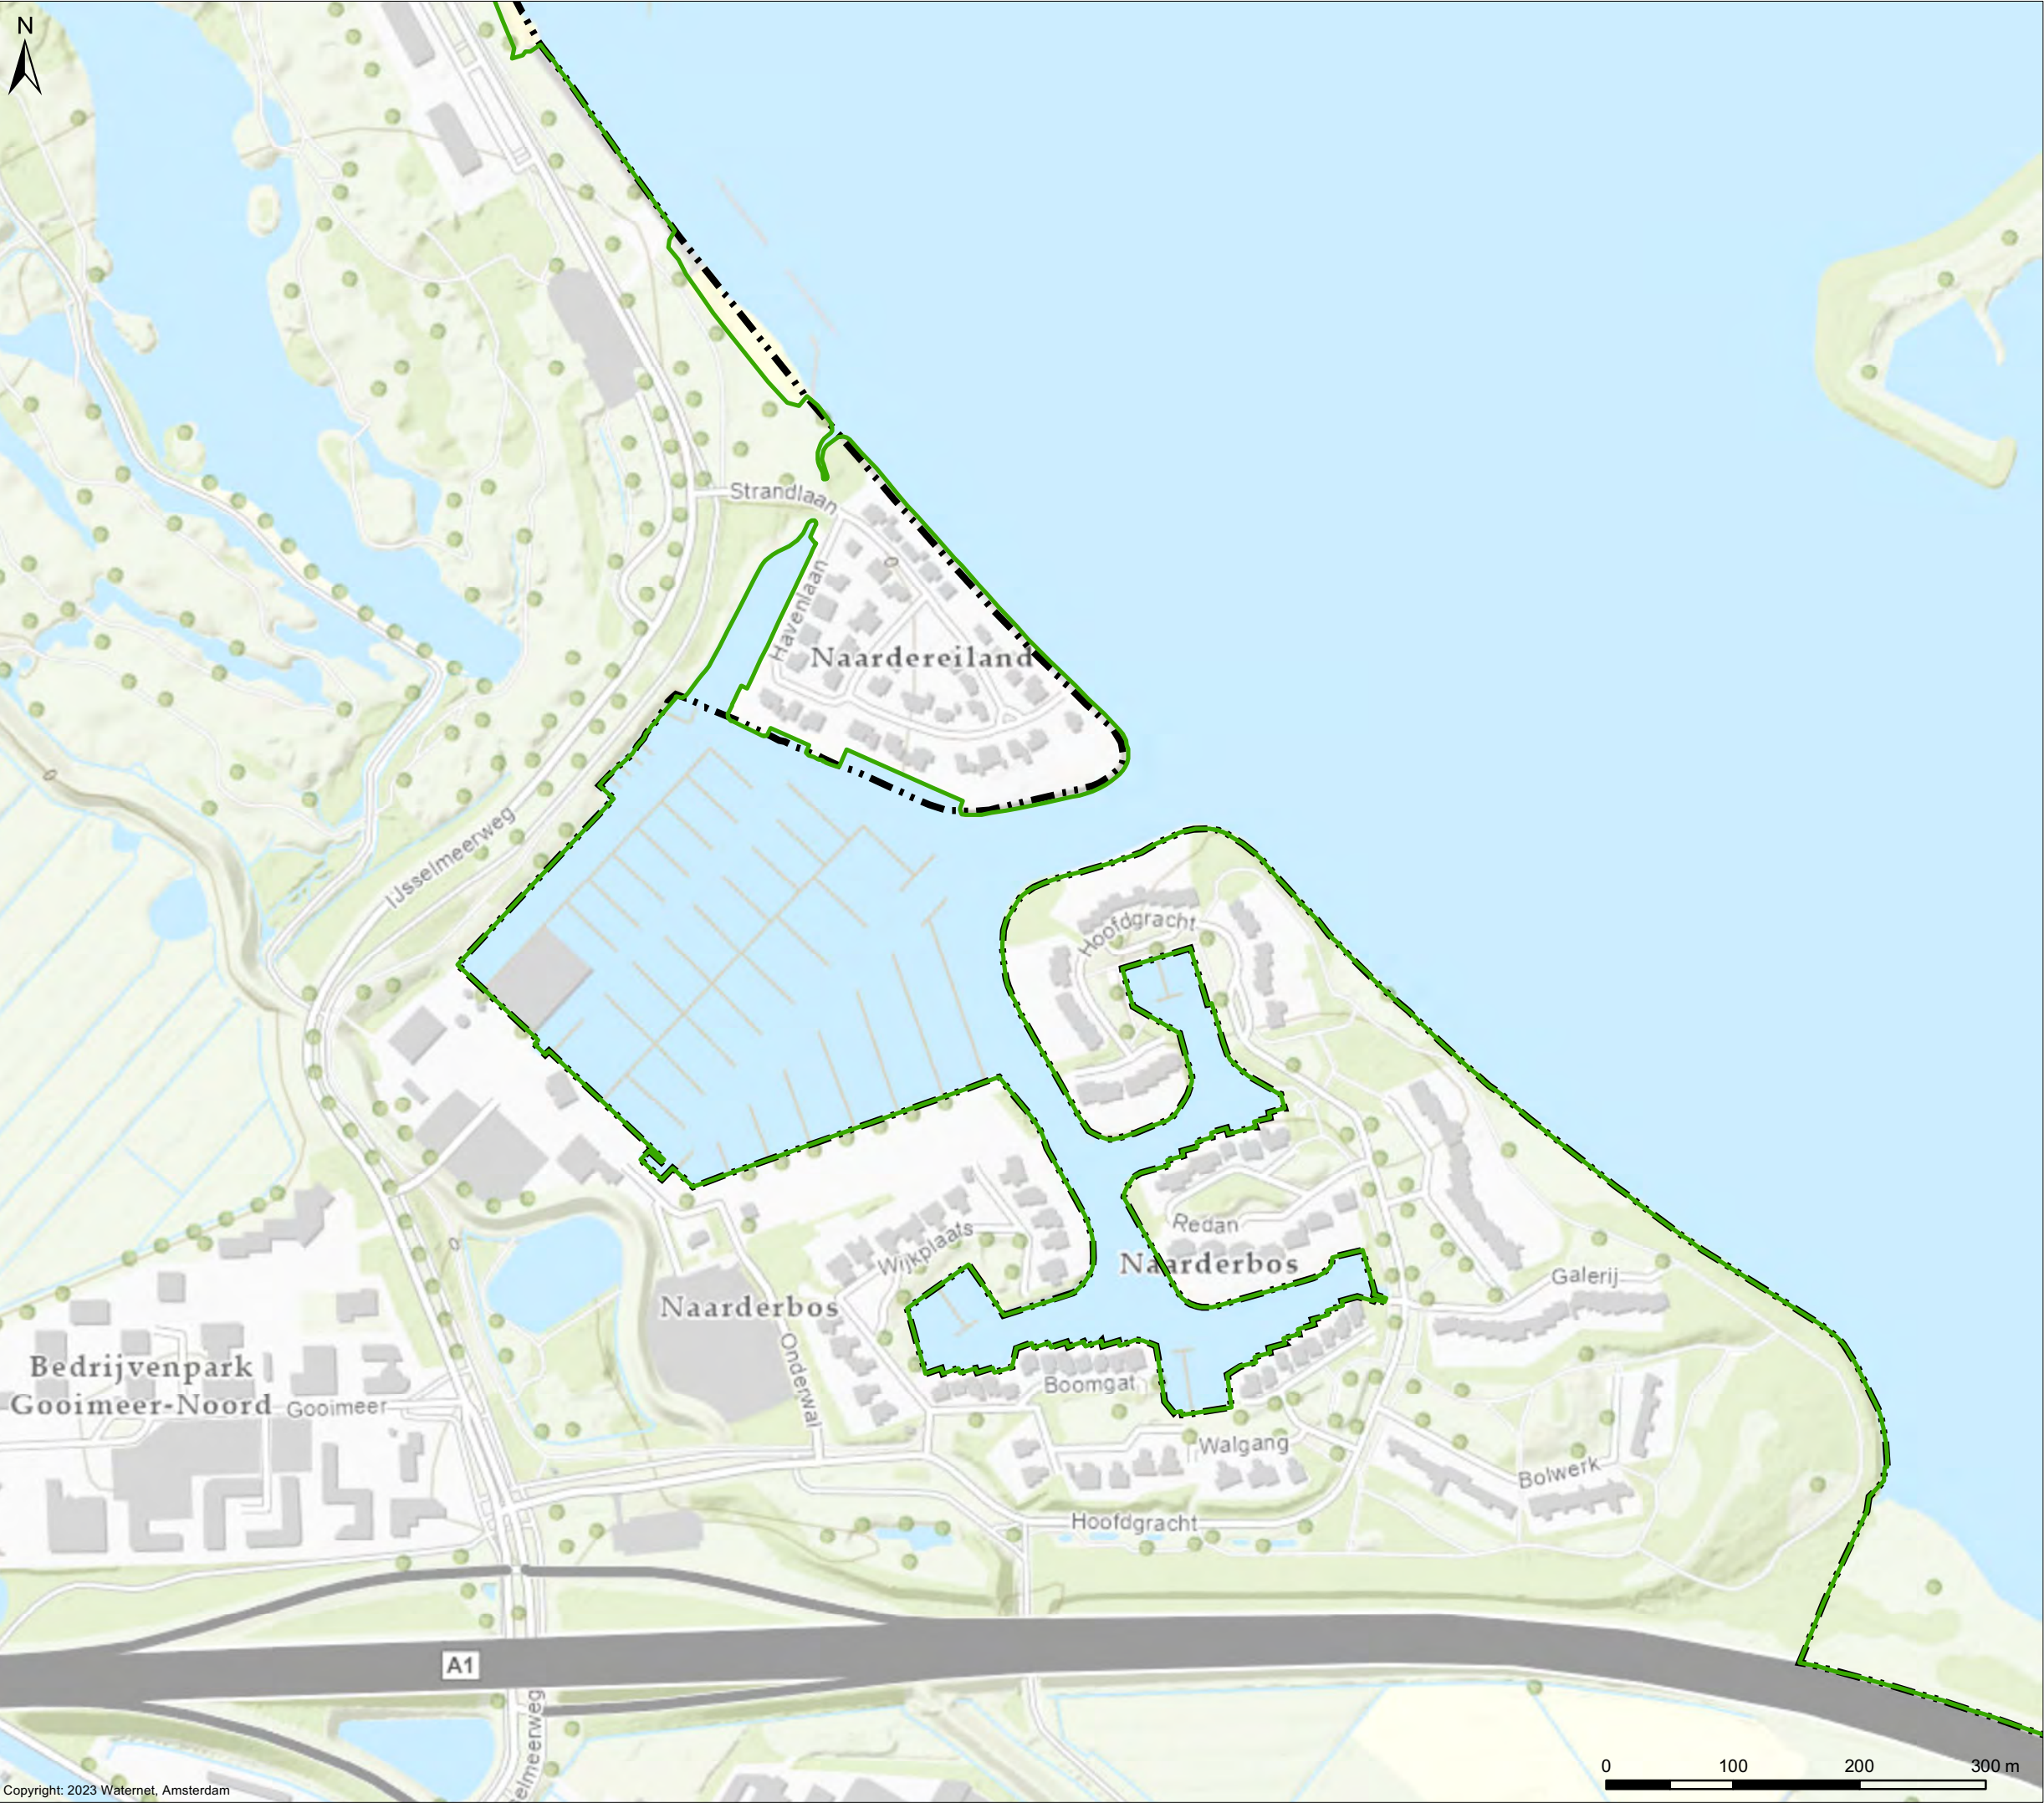

Wijzigingen grens Waterschap Amstel, Gooi en Vecht

Wijziging 9

Verklaring

-  AGV-grens concept 20231213
-  Grens Waterschap AGV (huidig)



Cartograaf: TB	Datum eerste versie: 13-12-2023	Opdrachtgever: PB	Opdrachtnr.: 364913	Controleur: TH	Status kaart: N.v.t.
Laatste wijziging: -	Datum laatste versie: -	Projectleider: P. van Buuren	Formaat: A3	Schaal: 1:5.000	Kaartnummer: IB20230099
					Bladnr.: 28



Wijzigingen grens Waterschap Amstel, Gooi en Vecht

Wijziging 10

Verklaring

- AGV-grens concept 20231213
- Grens Waterschap AGV (huidig)



Cartograaf: TB	Datum eerste versie: 13-12-2023	Opdrachtgever: PB	Opdrachtnr.: 364913	Controleur: TH	Status kaart: N.v.t.
Laatste wijziging: -	Datum laatste versie: -	Projectleider: P. van Buuren	Formaat: A3	Schaal: 1:5.000	Kaartnummer: IB20230099
					Bladnr: 29