


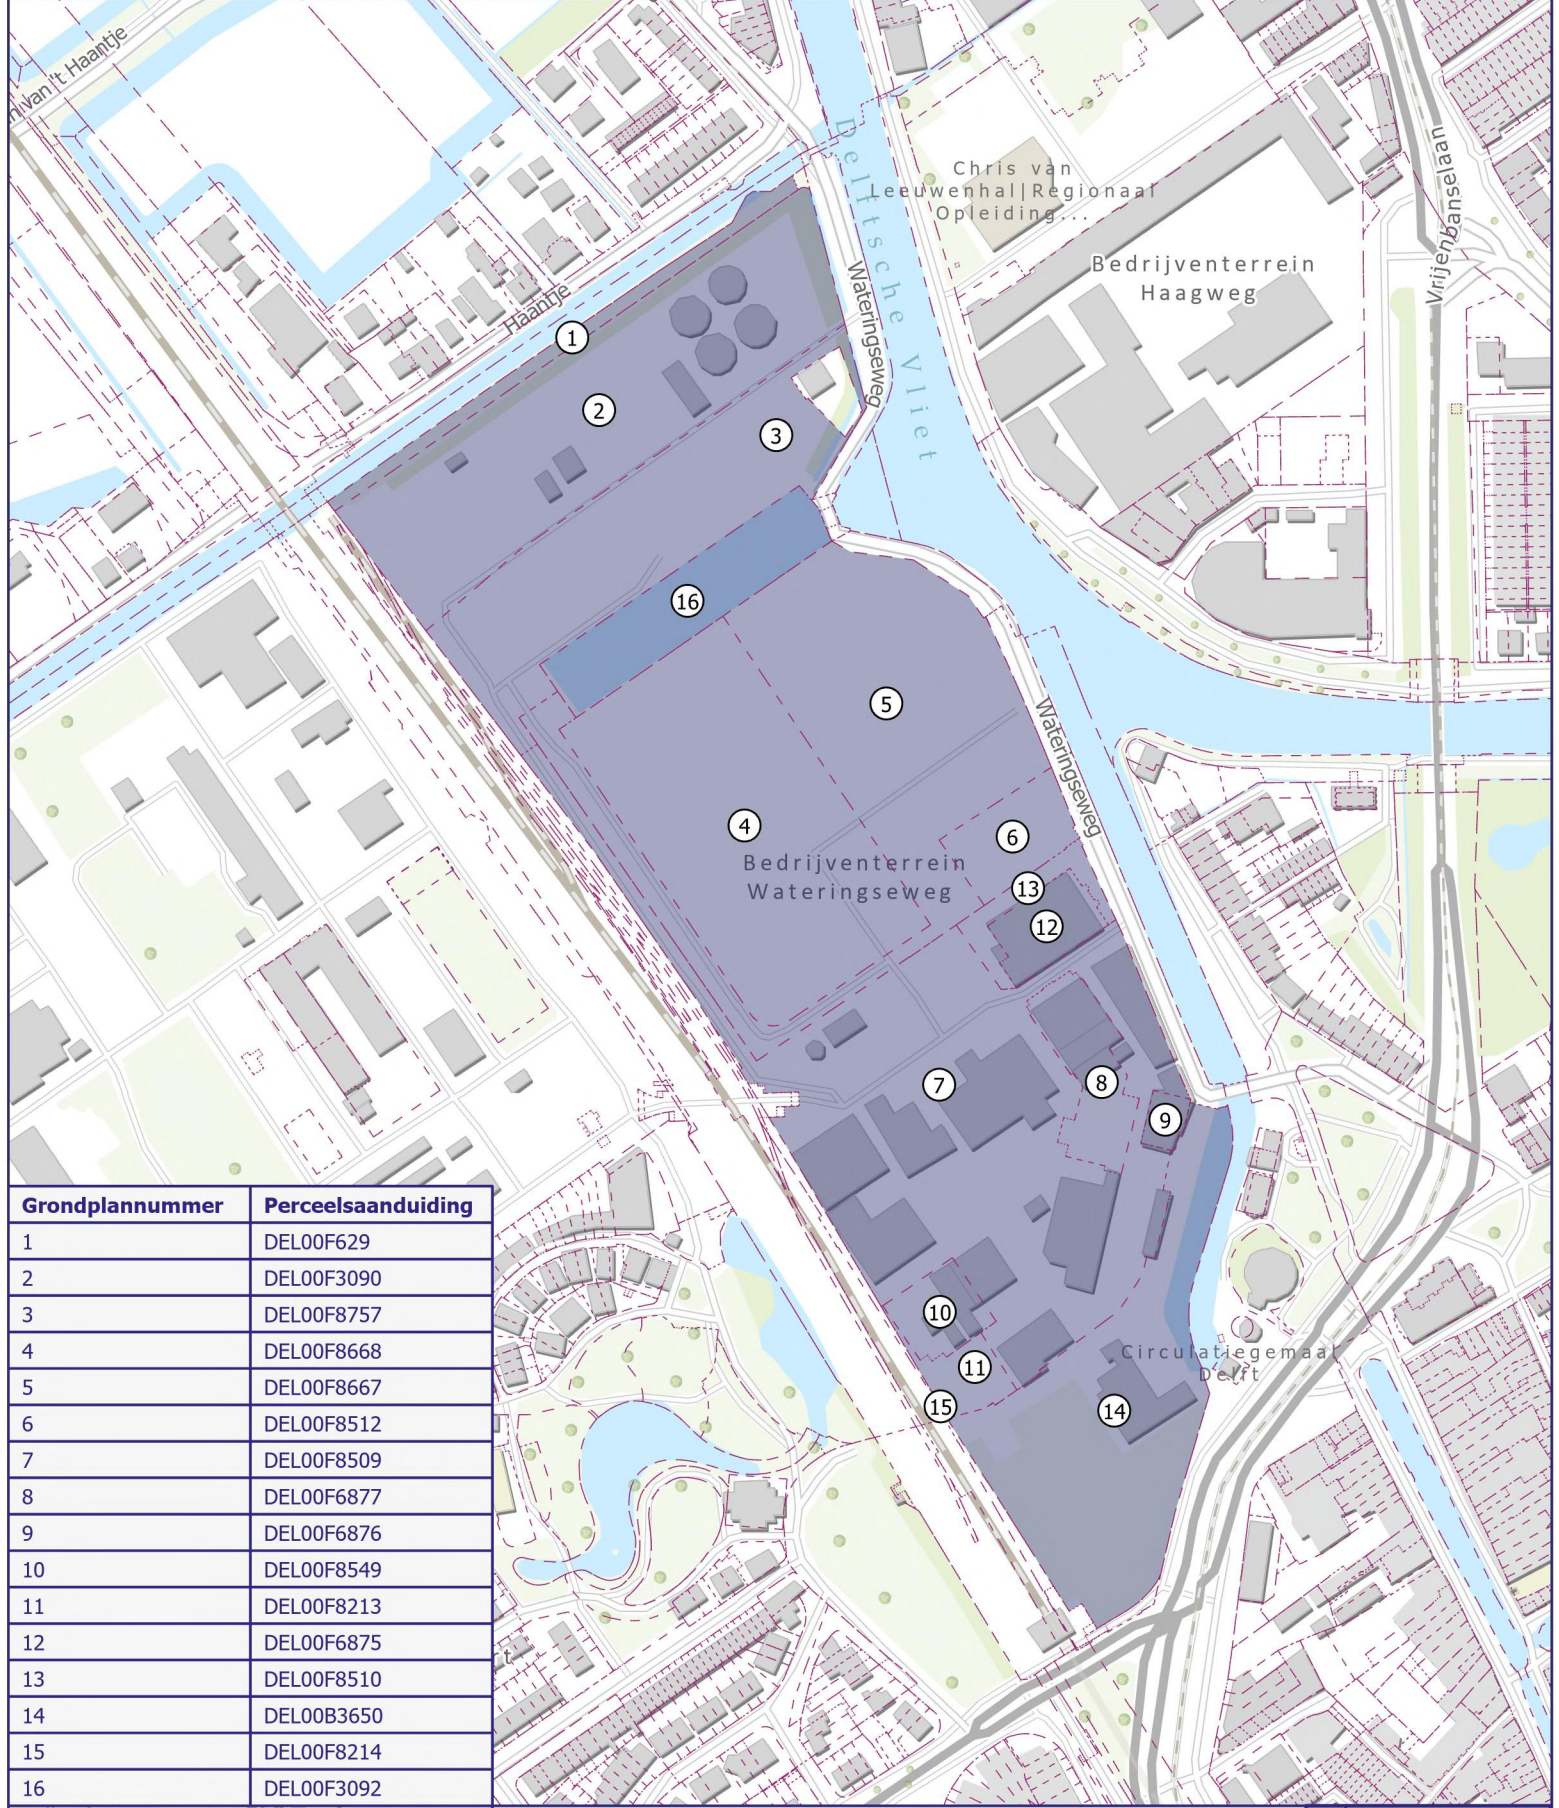

Grondplannummer	Perceelsaanduiding
1	DEL00F629
2	DEL00F3090
3	DEL00F8757
4	DEL00F8668
5	DEL00F8667
6	DEL00F8512
7	DEL00F8509
8	DEL00F6877
9	DEL00F6876
10	DEL00F8549
11	DEL00F8213
12	DEL00F6875
13	DEL00F8510
14	DEL00B3650
15	DEL00F8214
16	DEL00F3092



- Kadastrale percelen waarop het besluit Voorkeursrecht art. 9.1 lid 2 Omgevingswet betrekking heeft
- Grondplannummer
- Kadastrale grenzen

Bijlage behorend bij besluit t.b.v. de vestiging van een voorkeursrecht
ingevolge art. 9.1 lid 2 van de Omgevingswet Provincie Zuid-Holland

Tekeningnummer: OGZ 42000C0711
Datum: 23-7-2026
Formaat: A4

9	
8	
7	
6	
5	
4	
3	
2	
1	tekening gewijzigd 23/07/26
Nr	Wijziging
Get.	kingmc

1:4.000