

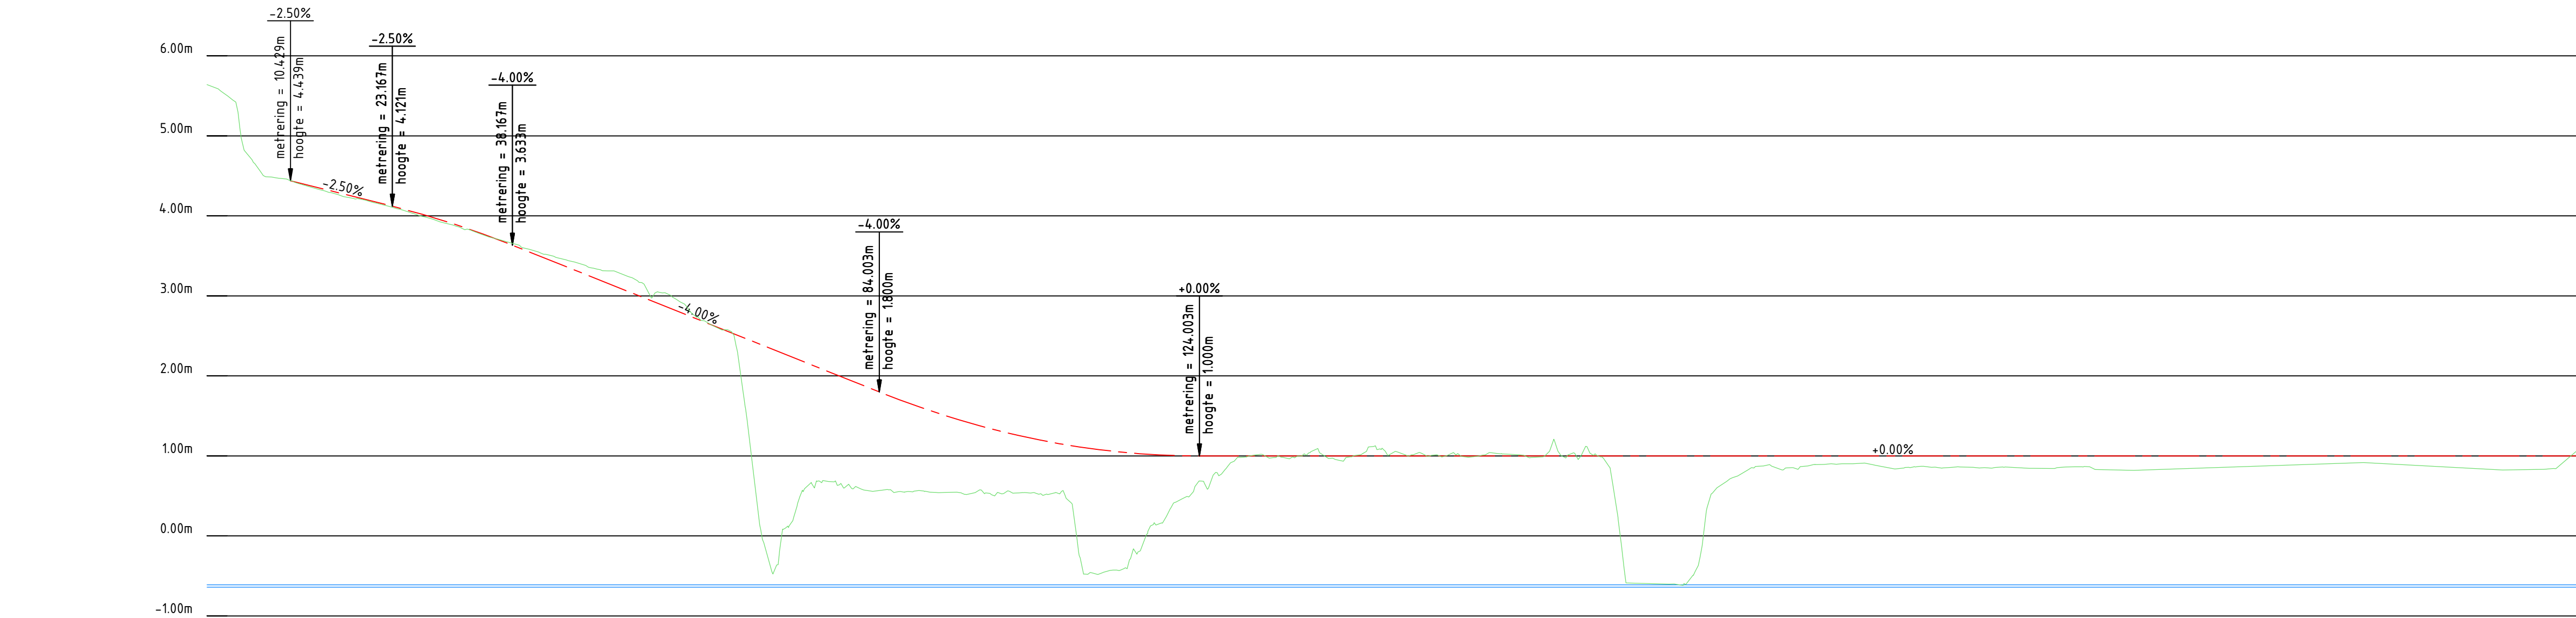


 


ALM - OW-Zwenkgras
Lengteprofiel as ALM - Zwenkgras
Metrering 0.000 tot 296.085

Metrering	0.000	20.000	30.000	40.000	50.000	60.000	70.000	80.000	90.000	100.000	110.000	120.000	130.000	140.000	150.000	160.000	170.000	180.000	190.000	200.000	210.000	220.000	230.000	240.000	250.000	260.000	270.000	280.000	290.000	
Ontwerphoogte	4.400	4.200	3.920	3.560	3.360	2.760	2.360	1.960	1.578	1.288	1.092	0.908	0.700	0.500	0.300	0.100	0.000	0.000	0.000	0.000	0.000	0.000	0.000	0.000	0.000	0.000	0.000	0.000	0.000	
Horizontaal verloop																														
Verticaal verloop																														
Bestaande hoogte	4.460	4.190	3.900	3.580	3.330	2.850	-0.235	0.630	0.553	0.559	-0.476	0.260	0.692	0.976	1.000	1.020	1.006	-0.595	0.662	0.874	0.854	0.860	0.844	0.871	0.884	0.910	0.860	0.830		

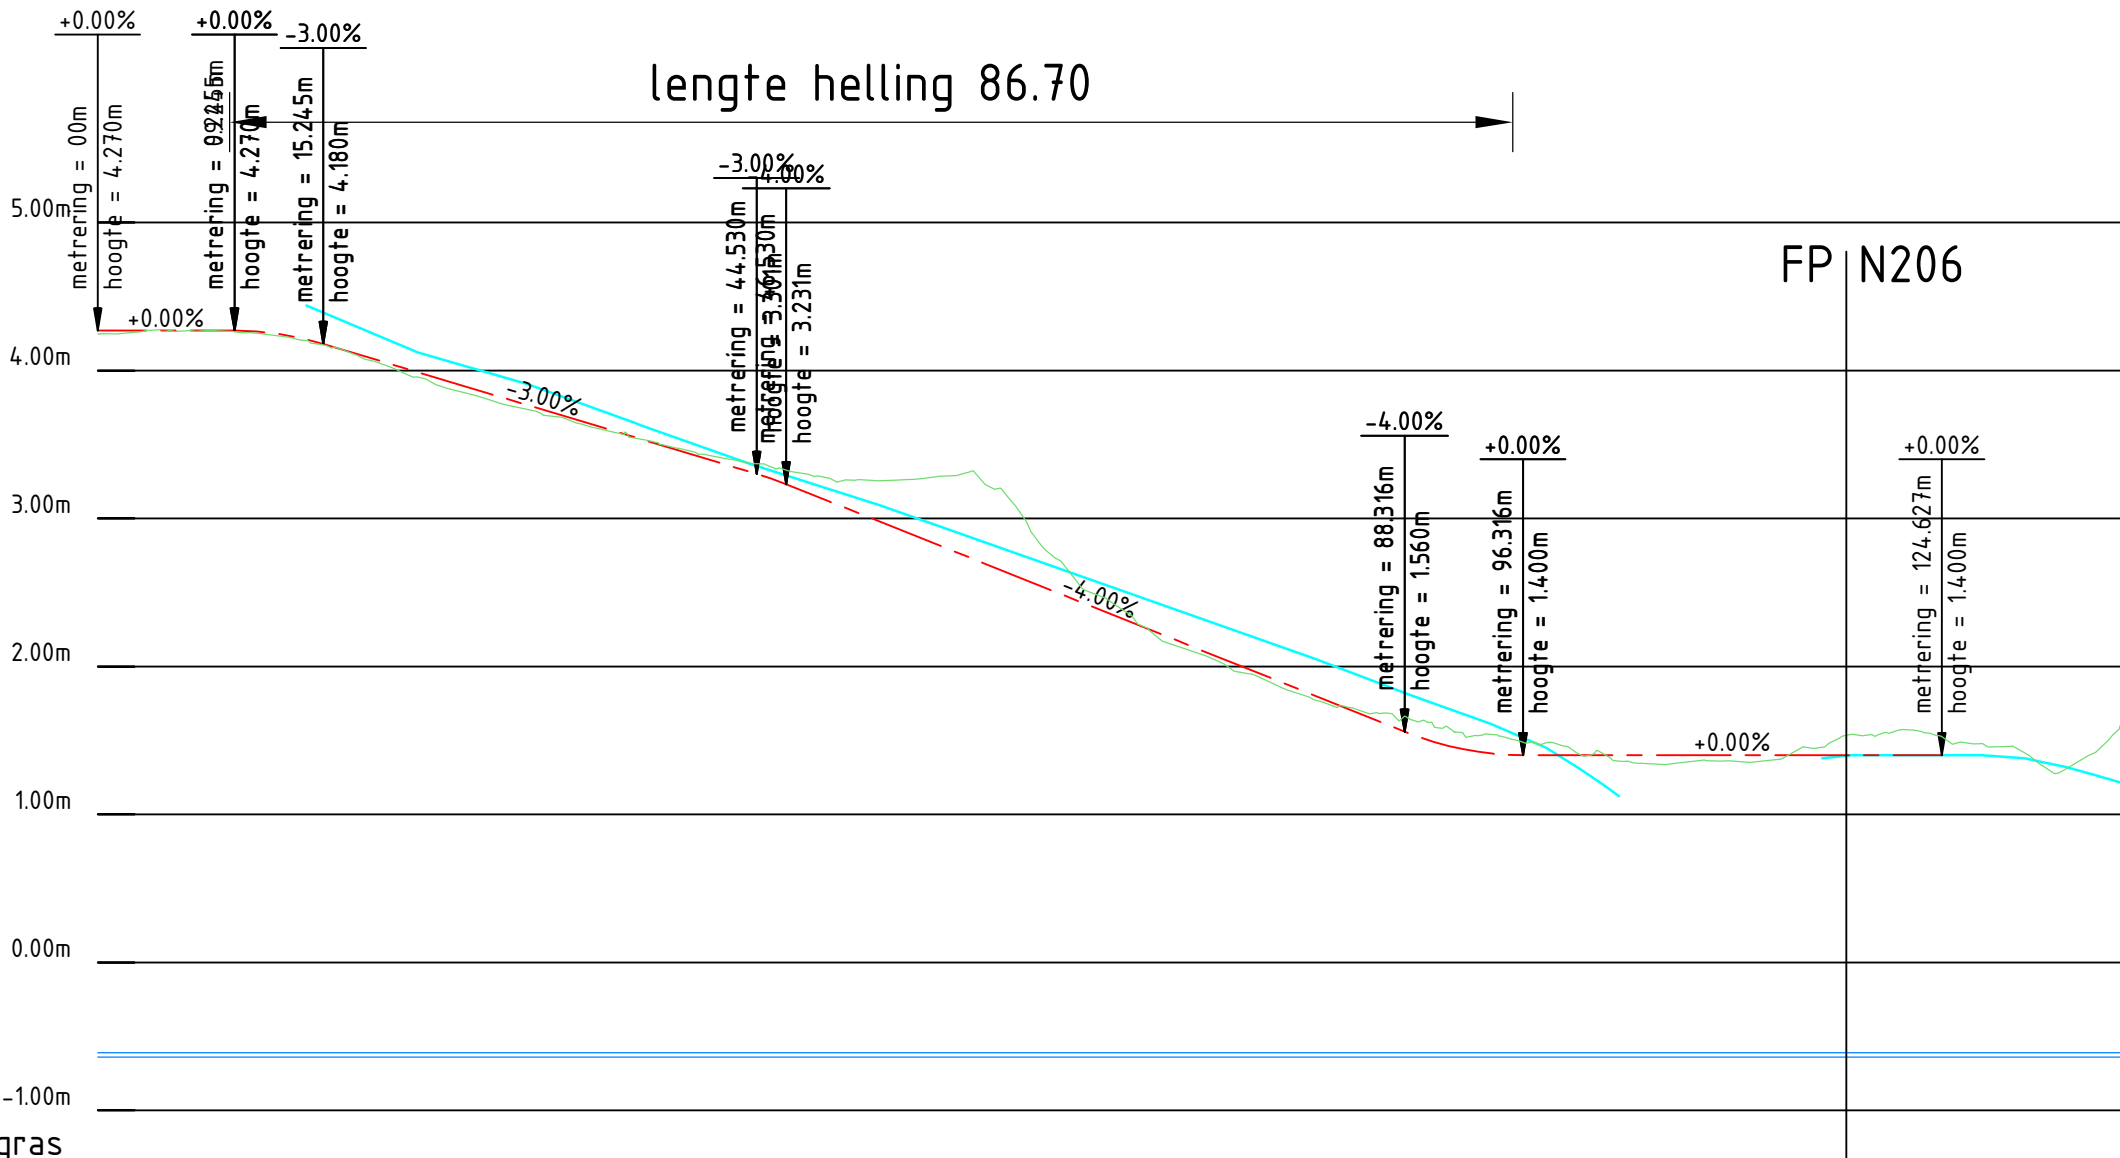

ALM - FP-Zwenkgras
Lengteprofiel as ALM - FP-Zwenkgras
Metrering 0.000 tot 136.673

Metrering	10.00	20.00	30.00	40.00	50.00	60.00	70.00	80.00	90.00	100.00	110.00	120.00	130.00
Ontwerphoogte	4.26	4.03	3.77	3.43	3.05	2.69	2.29	1.89	1.50	1.40	1.40	1.40	1.40
Horizontaal verloop	L=11.675m												
Verticaal verloop	P=0.0%												
Bestaande hoogte	4.25	4.03	3.76	3.45	3.24	3.22	2.32	1.90	1.62	1.42	1.36	1.53	1.42

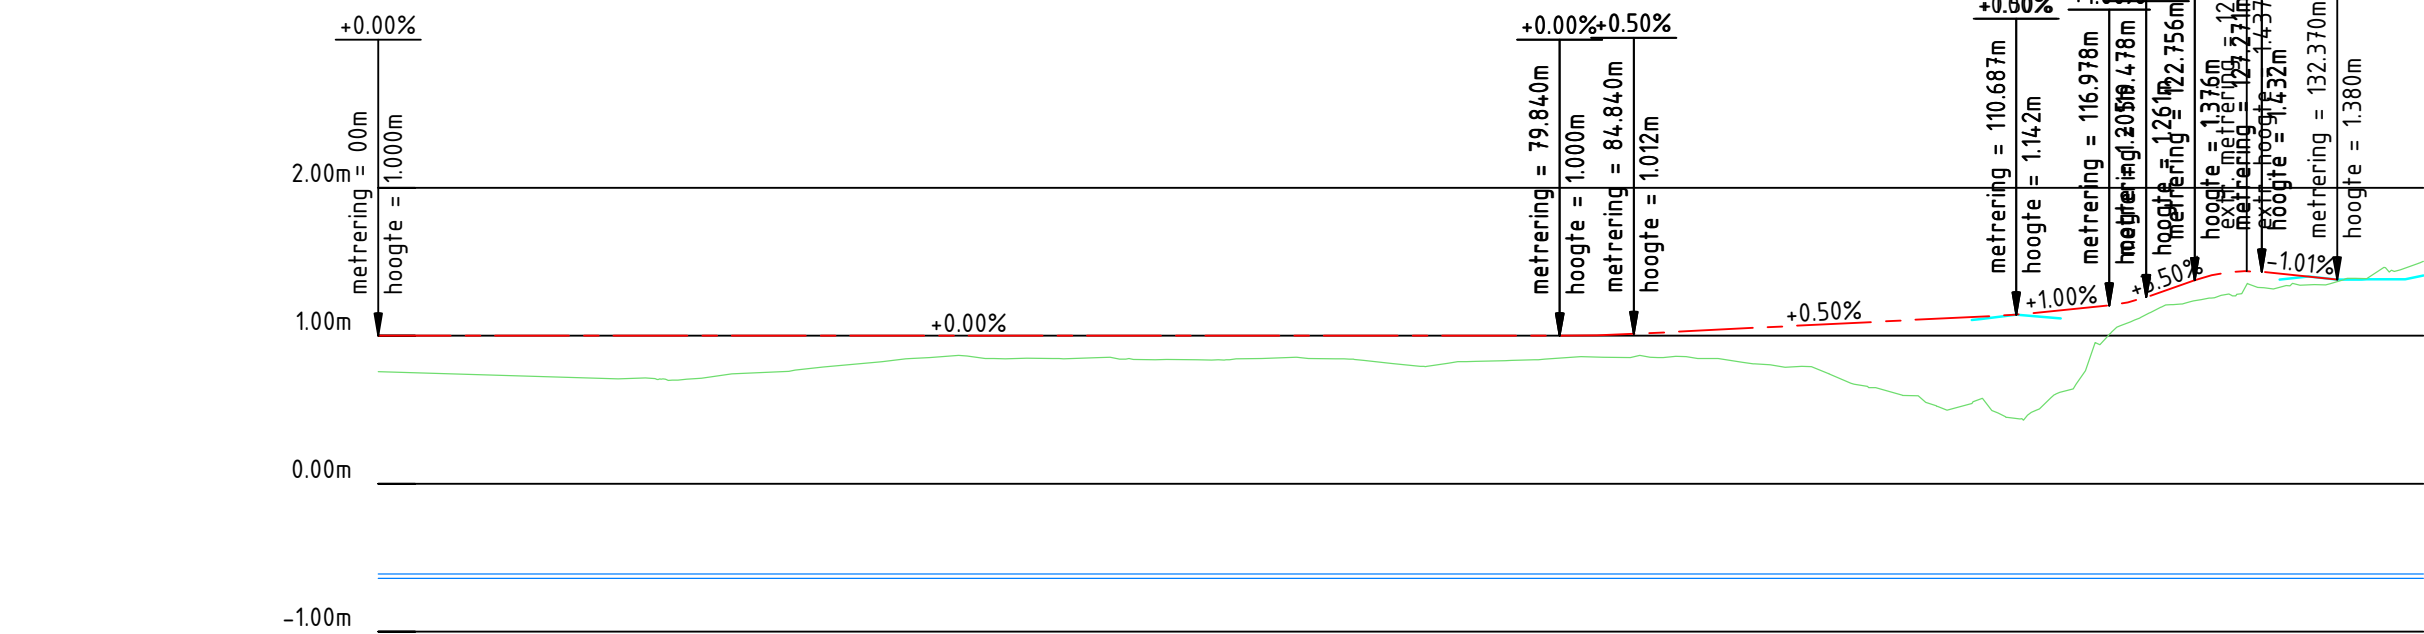

ALM - OW-Watermunt
Lengteprofiel as ALM - Watermunt
Metrering 0.000 tot 138.195

Metrering	10.00	20.00	30.00	40.00	50.00	60.00	70.00	80.00	90.00	100.00	110.00	120.00	130.00
Ontwerphoogte	1.00	1.00	1.00	1.00	1.00	1.00	1.00	1.00	1.00	1.00	1.00	1.00	1.00
Horizontaal verloop	L=64.690m												
Verticaal verloop	P=0.0%												
Bestaande hoogte	0.76	0.70	0.79	0.86	0.84	0.84	0.79	0.85	0.84	0.69	0.44	1.10	1.34



3.0	Aanpassingen n.a.v. Review	W. Vennegoor	P. Kulman	T. te Lintel Heekert	27-06-2022
revisie	omschrijving	getekend	gecontroleerd	akkoord	datum
opdrachtgever					
Provincie Zuid-Holland					
project					
HOV Katwijk - Leiden					
omschrijving					
Tracédeel 3					
LENGTEPROFIELEN B					
documentstatus					
CONCEPT					
documentversie					
3.0					
projectnummer / tekeningnummer					
BH1901-RHD-WP-03-DG-C-2200222					
formaat					
A1					
schaal					
1:1000/1:100					
fase					
VO					
bladnr.					
2					
van					
3					