
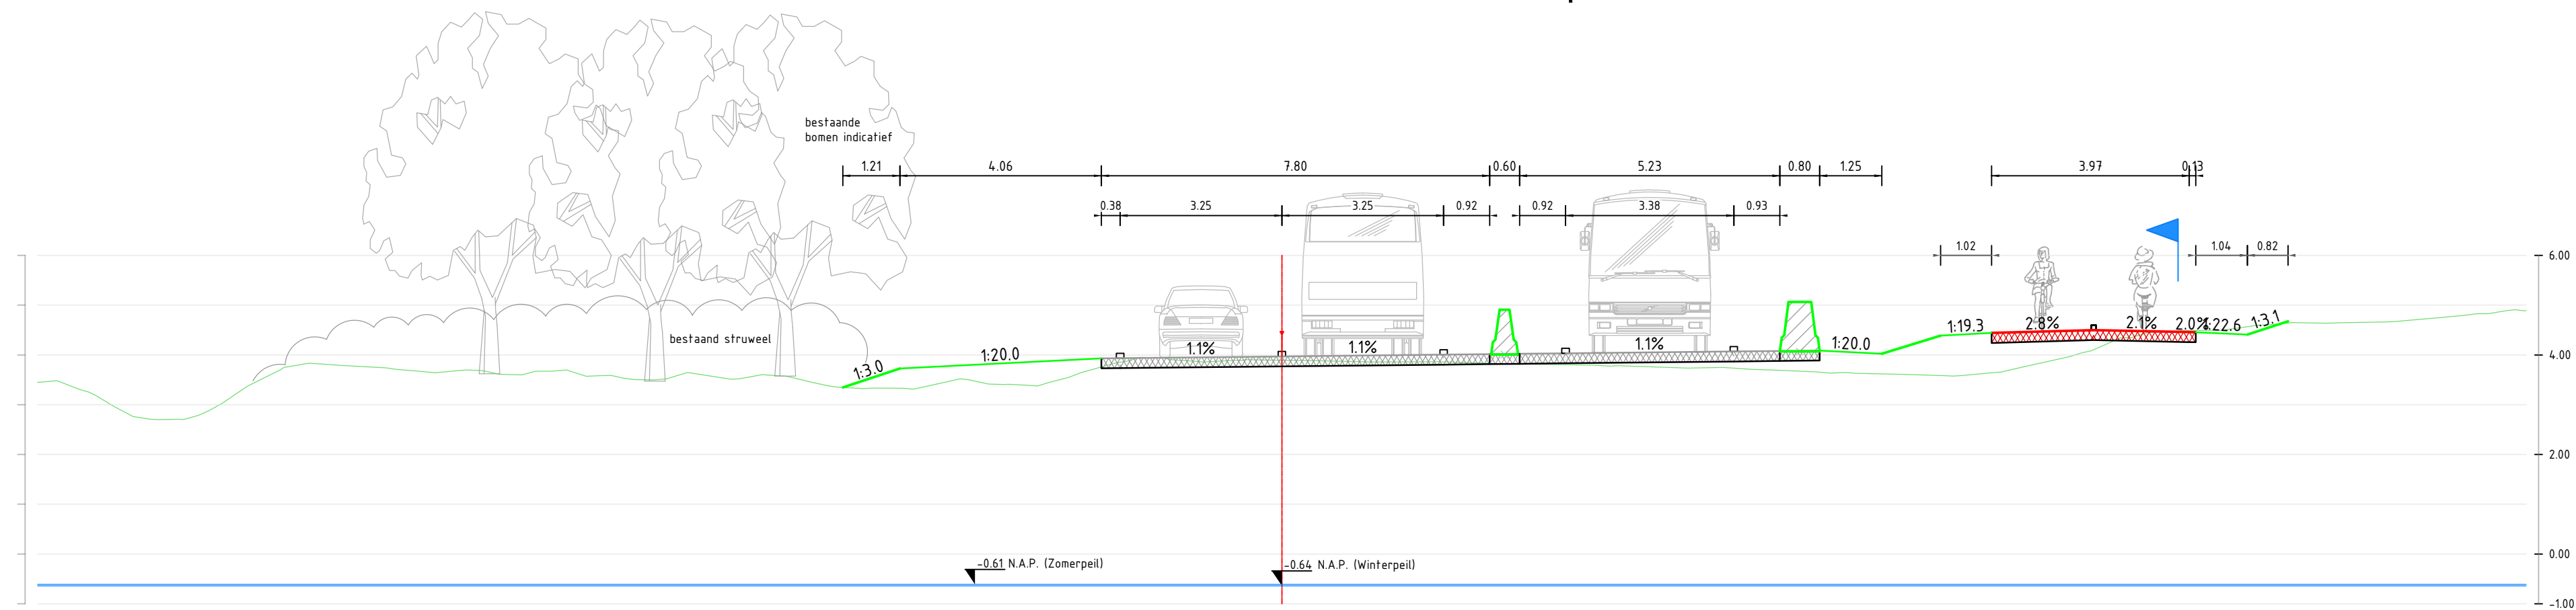


Dwarsprofiel DP-01
t.o.v. as
ALM - HOV-03-Z
bij metrering 50.000
Schaal 1:100

[illegible]


Dwarsprofiel DP-02
t.o.v. as
ALM - HOV-03-Z
bij metring 199.990
Schaal 1:100

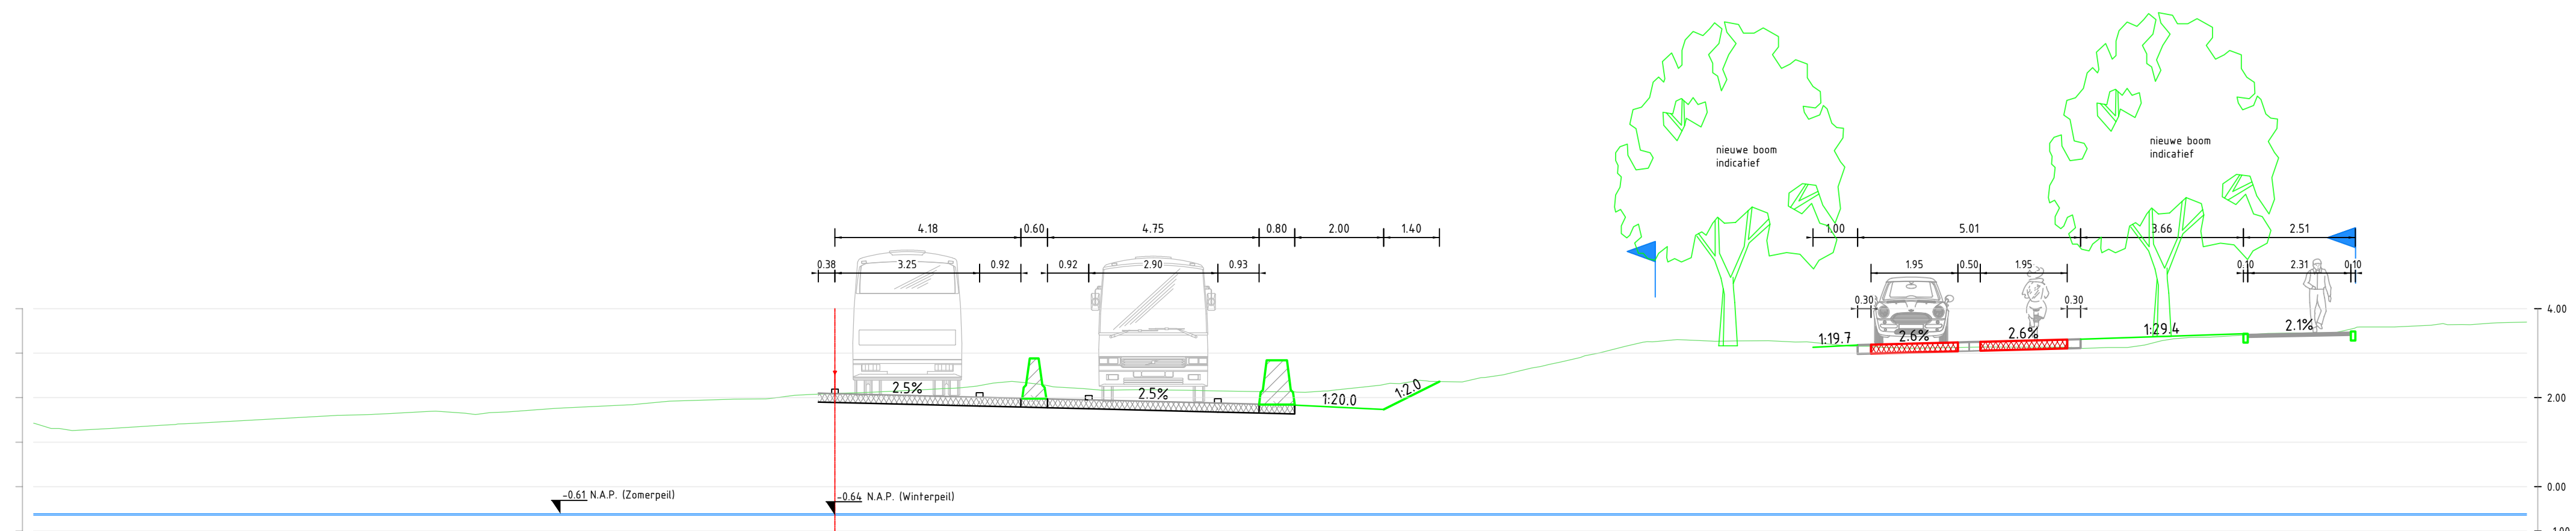

		Ontworpafstand	Ontwerphoogte
Afstand uit as			
Maaveldhoogte	1,27	-10,00	
	1,32	-9,60	
	1,39	-9,50	
	1,45	-9,00	
	1,50	-9,00	
	1,56	-9,00	
	1,61	-10,00	
	1,64	-10,00	
	1,69	-9,00	
	1,63	-8,00	
	1,71	-7,00	
	1,78	-6,00	
	1,82	-5,00	
	1,89	-4,00	
	1,94	-3,00	
	1,97	-2,00	
	2,04	-1,00	
	2,09	0,00	210 - 0,93
	2,13	1,00	220 0,00
	2,18	2,00	
	2,24	3,00	211 3,25
	2,26	4,00	199 4,48
	2,24	5,00	197 6,78
	2,17	6,00	195 5,70
	2,18	7,00	
	2,16	8,00	
	2,15	9,00	188 8,60
	2,14	10,00	185 9,52
	2,15	11,00	183 10,32
	2,15	12,00	
	2,15	13,00	173 13,32
	2,17	14,00	
	2,16	15,00	2,36 13,58
	2,15	16,00	
	2,14	17,00	
	2,14	18,00	
VERKLARING

- | | |
|---|--------------------------|
|  | Bestaande situatie |
|  | Nieuwe situatie |
|  | Verticaal alignment |
|  | Waterpeil |
|  | Geleiderail dubbelzijdig |
|  | Stepbarrier |
|  | Geluidsscherm |
|  | PIP grens |
|  | Kadastrale grens |

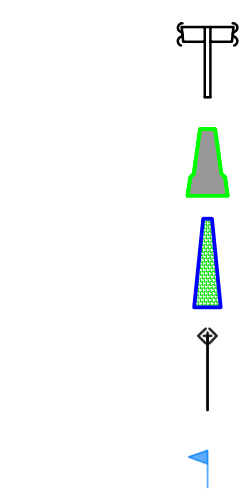


Opmerkingen:

- Maten in meters, tenzij anders aangegeven
- Hoogtematen in meters t.o.v. N.A.P.
- Hoogtes bestaand maaiveld afkomstig van AHN 4

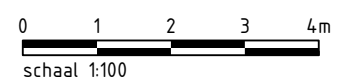

Dwarsprofiel DP-03
t.o.v. as
ALM - HOV-03-Z
bij metring 371.995
Schaal 1:100

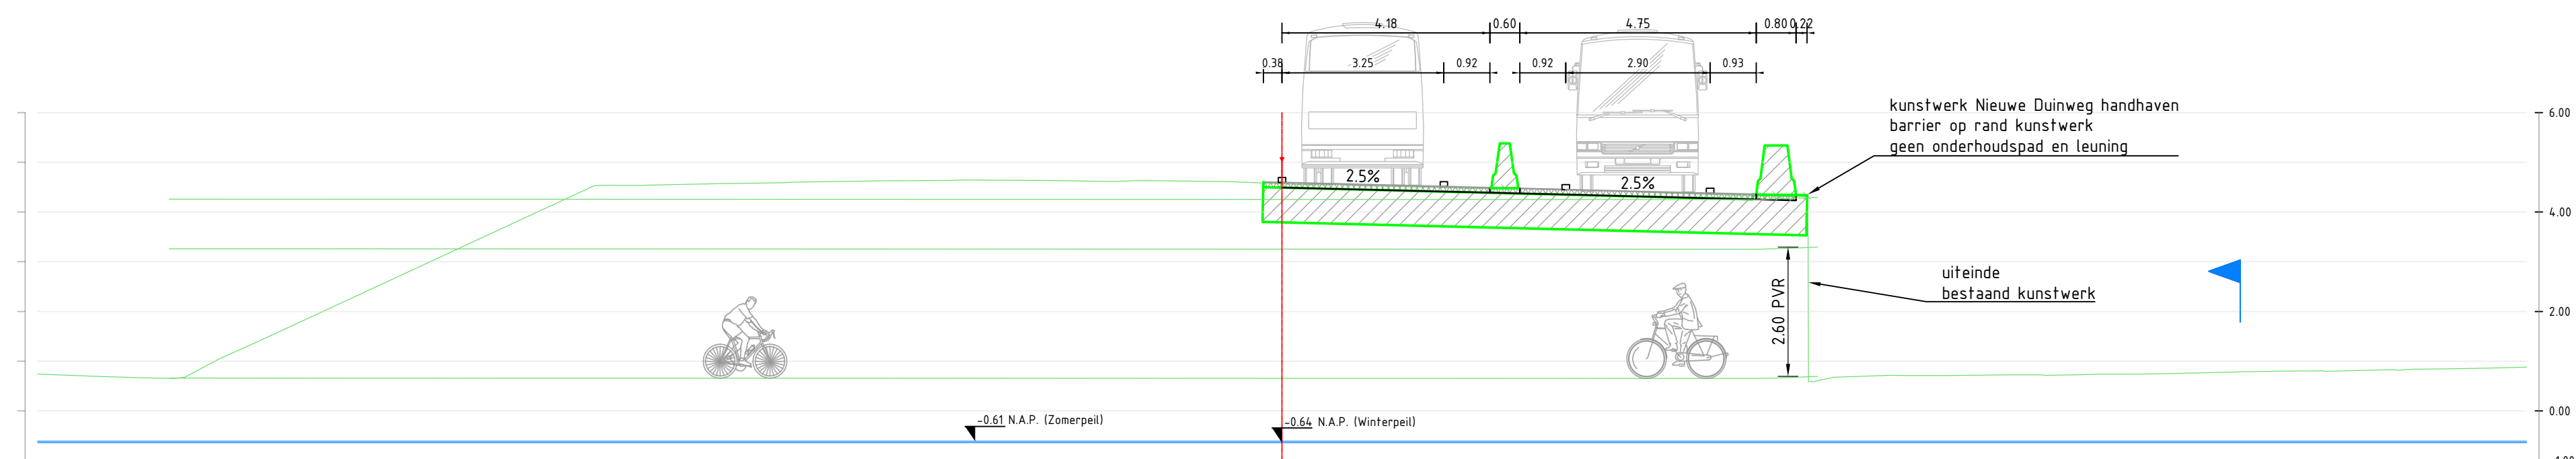[illegible]

	3.0	Eerste uitgave	W. Vennegor	P. Kulman	T. te Lintel Hekker	27-06-2022
versie	omschrijving		getekend	gecontroleerd	afgekeurd	datum
opdrachtgever Provincie Zuid-Holland						
project HOV Katwijk - Leiden				 Royal HaskoningDHV <i>Enhancing Society Together</i> HaskoningDHV Nederland B.V. Transport & Planning		
omschrijving Tracédeel 3 Duinvallei DWARSPROFIELEN A						
formaat	schaal	fase	bladz.	van	documentstatus	documentversie
A1	1:100	VO	1	4	CONCEPT	3.0
projectnummer / tekeningnummer					BH1901-RHD-WP-03-DG-C-2200231	