




Dwarsprofiel DP-07
t.o.v. as
ALM - HOV-03-Z
bij mettering 863.905
Schaal 1:100

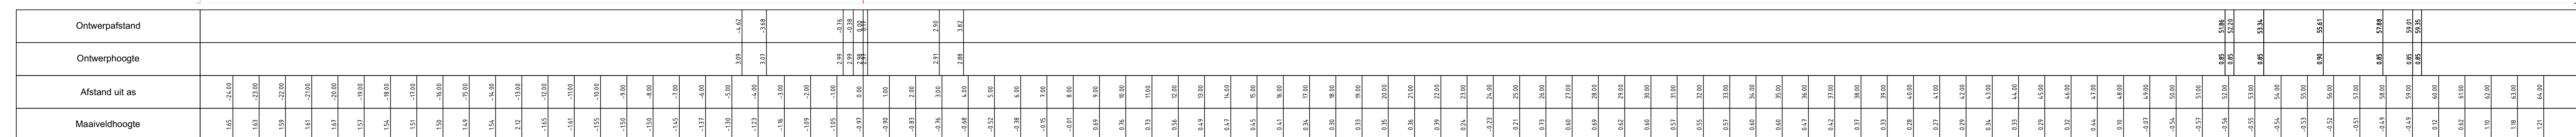

Dwarsprofiel DP-08
t.o.v. as
ALM - HOV-03-Z
bij mettering 1014.34
Schaal 1:100

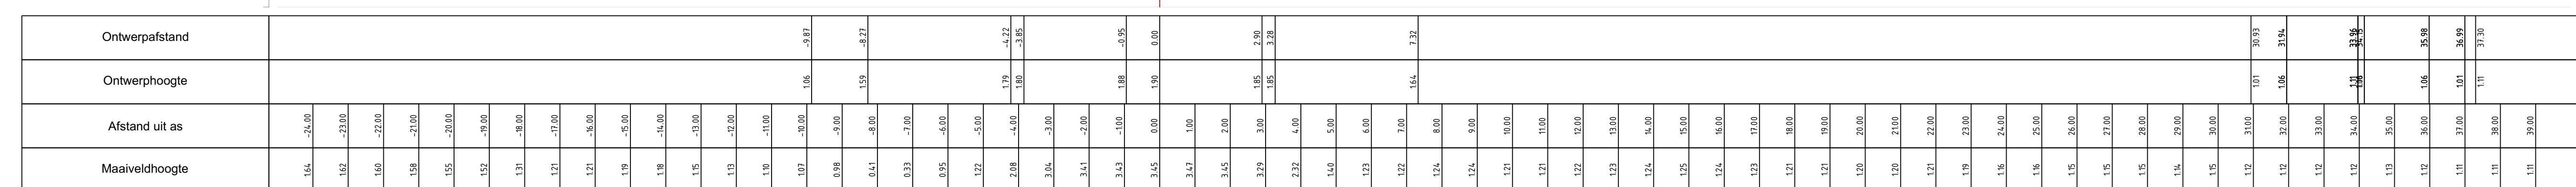

Dwarsprofiel DP-09
t.o.v. as
ALM - HOV-03-Z
bij metrerig 1175.000
Schaal 1:100

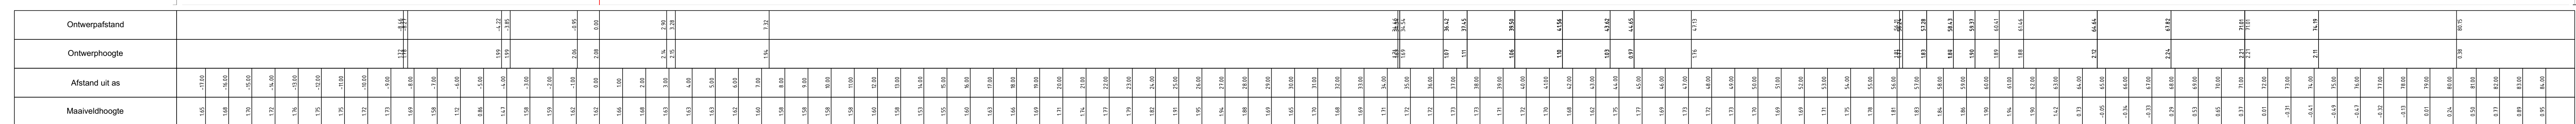


VERKLARING

- | | |
|---|-----------------------|
|  | Bestaande situatie |
|  | Nieuwe situatie |
|  | Verticaal alignement |
|  | Waterpeil |
|  | Geleiderail dubbelzij |
|  | Stepbarrier |
|  | Geluidsscherm |
|  | PIP grens |
|  | Kadastrale grens |
|  | Betonconstructie |

Opmerkingen:

- Maten in meters, tenzij anders aangegeven
- Hoogtematen in meters t.o.v. N.A.P.
- Hoogtes bestaand maaiveld afkomstig van AHN 4

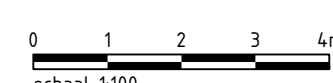

3.0	Eerste uitgave	W. Vermeij	P. Kullman	T. te Lintel Hekker	27-06-2022
-----	----------------	------------	------------	---------------------	------------

Provincie Zuid-Holland

project
HOV Katwijk - Leiden

omschrijving
Tracédeel 3
Duinvallei
DWARSPROFIELEN C



**Royal
HaskoningDHV**
Enhancing Society Together
HaskoningDHV Nederland B.V.

documentstatus
CONCEPT

projectnummer / tekeningnummer
BH1901-RHD-WP-03-DG-C-2200233