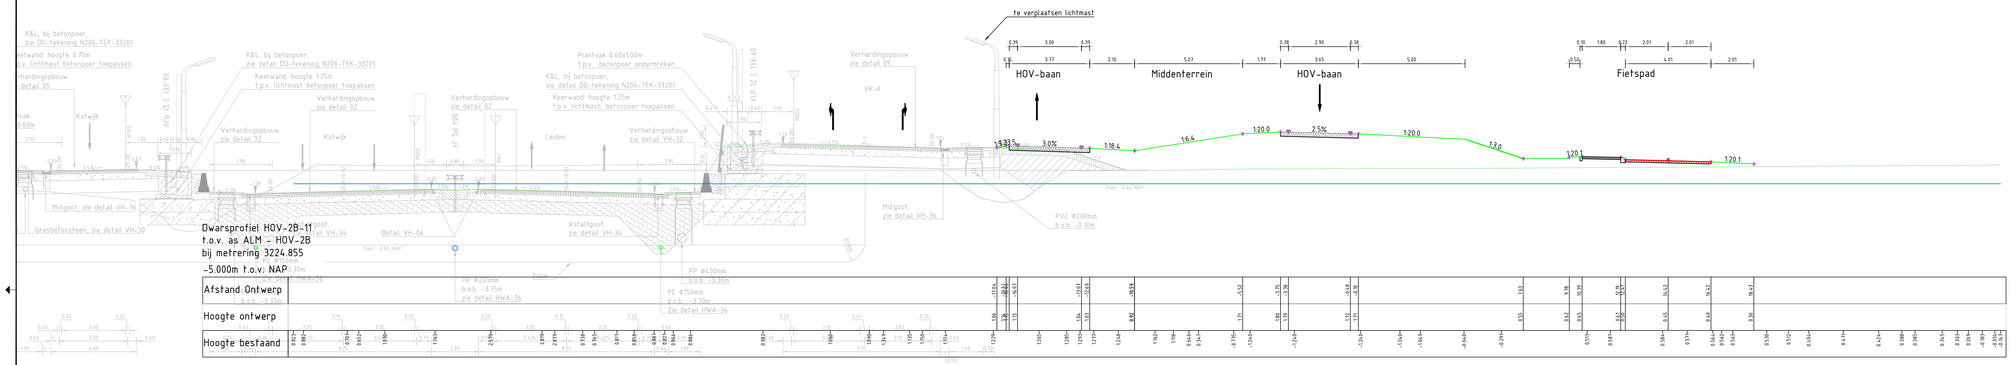

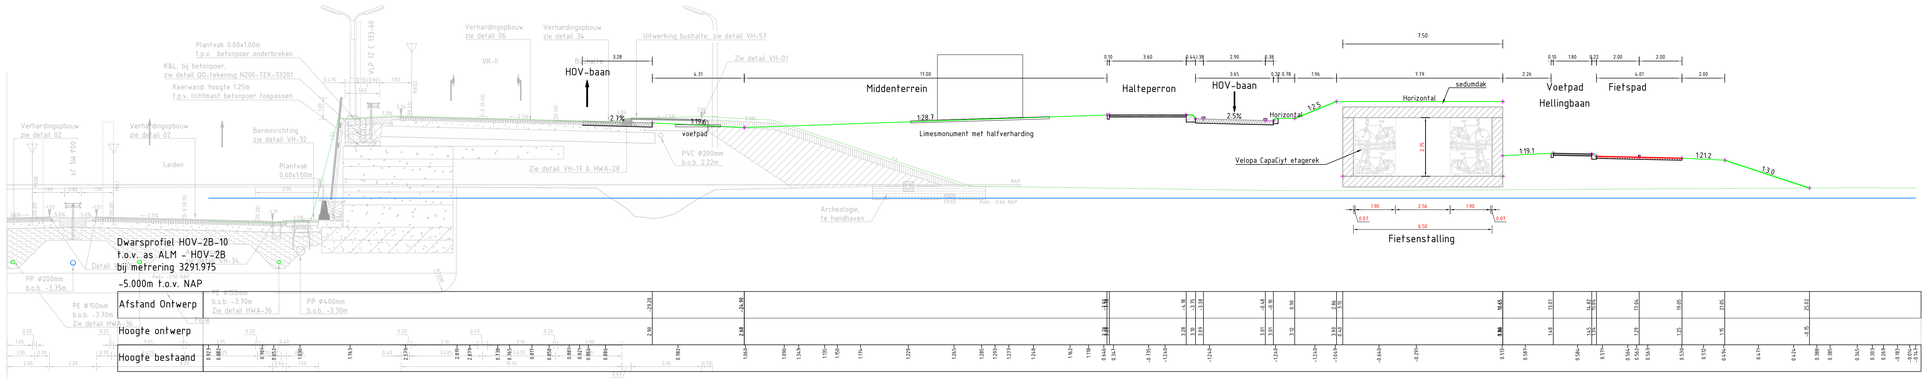

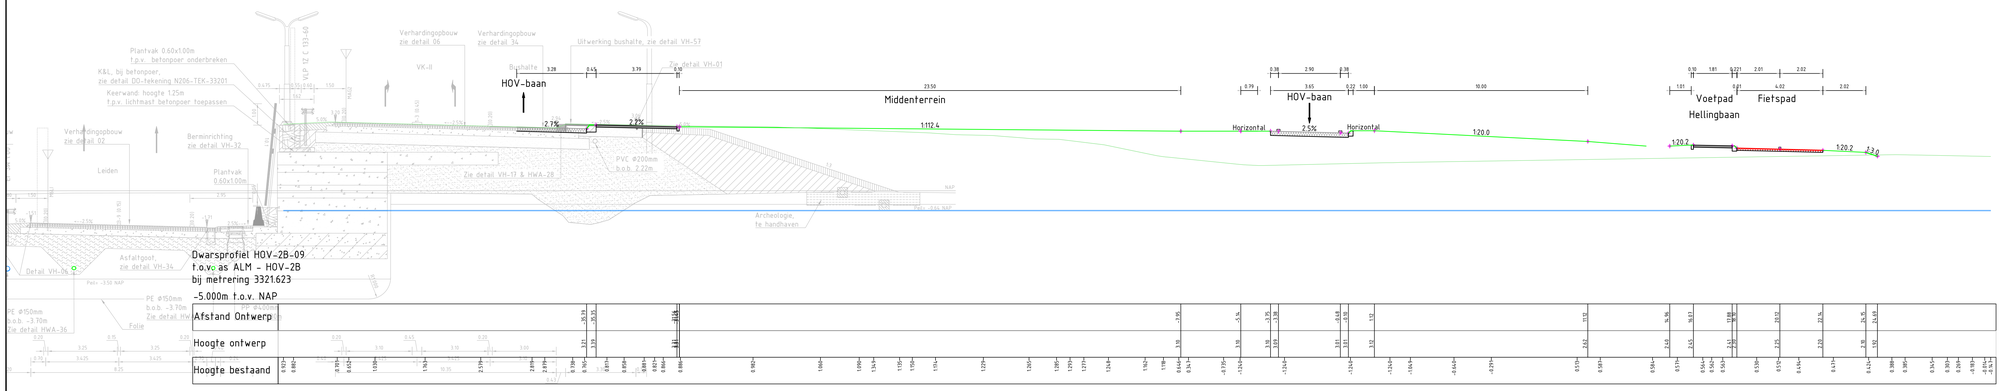

versie	omschrijving	gekeurd	gecontroleerd	akkoord	datum
3.0	Diverse wijzigingen n.a.v. review	J. Pak	P. Kuilman	T. te Lintel Hekker	27-06-2022

opdrachtgever
Provincie Zuid-Holland

project
HOV Katwijk - Leiden

omschrijving
Tracédeel 2B
Inpassing geluidsschermen tussen N206 en HOV
DWARSPROFIELEN E

HaskoningDHV Nederland B.V.
Transport & Planning

documentstatus: CONCEPT
documentversie: 3.0

formaat	schaal	fase	bladnr.	van
A0	1:100	VO	5	5

projectnummer / tekeningnummer
BH1901-RHD-WP-2B-DG-C-200205