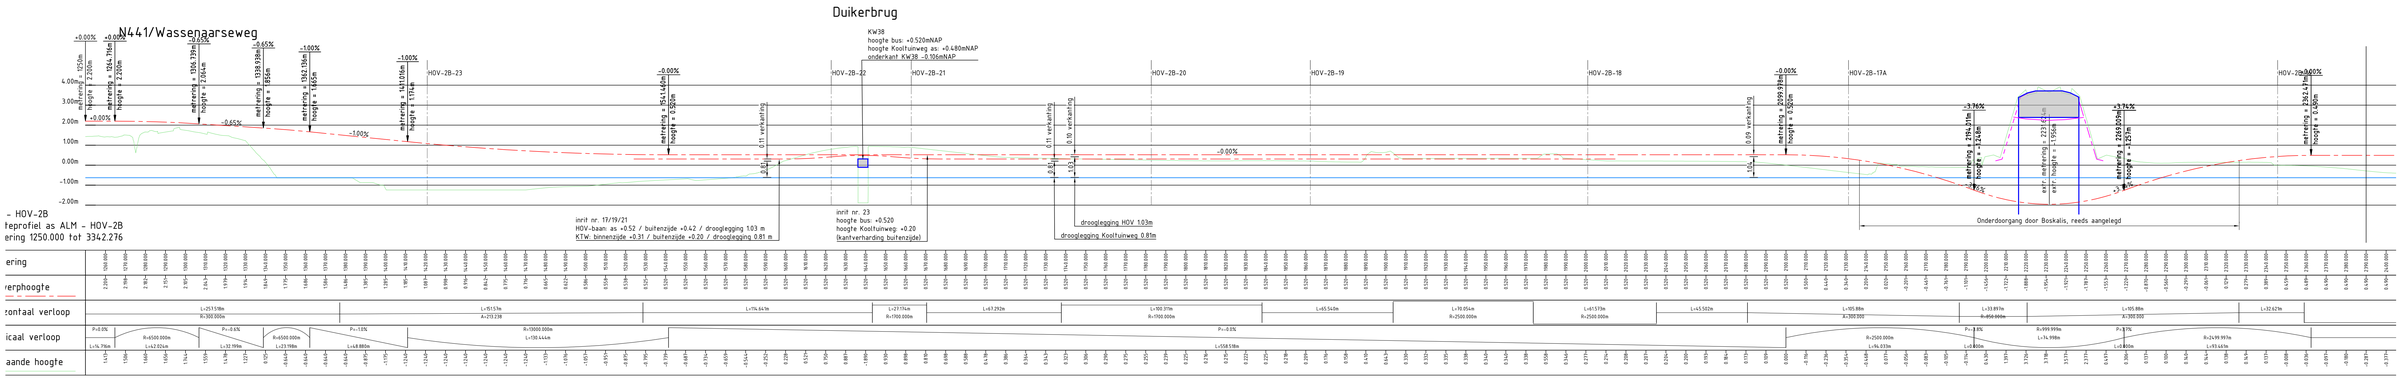

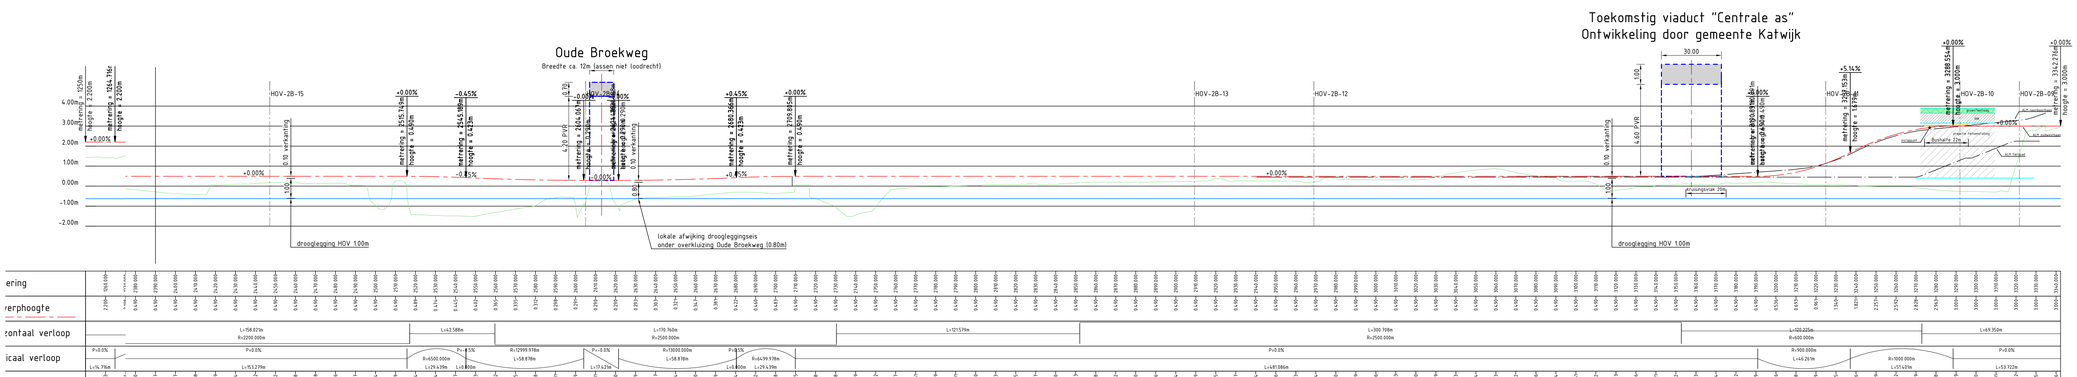

3.0	Diverse wijzigingen n.a.v. review	J. Pak	P. Kuiman	T. te Linter Hekkert	27-06-2022
versie	omschrijving	getekend	gecontroleerd	akkoord	datum

opdrachtgever
Provincie Zuid-Holland

project
HOV Katwijk - Leiden

omschrijving
Tracédeel 2B

LENGTEPROFIELEN A

HaskoningDHV Nederland B.V.
Transport & Planning

documentstatus	documentversie
CONCEPT	3.0

formaat	schaal	fase	blad/nr	van
A1x1260	1:1000/100	VO	1	2

projectnummer / tekeningnummer
BH1901-RHD-WP-2B-DG-C-200211