



Schets inkoopstation


Vooraanzicht

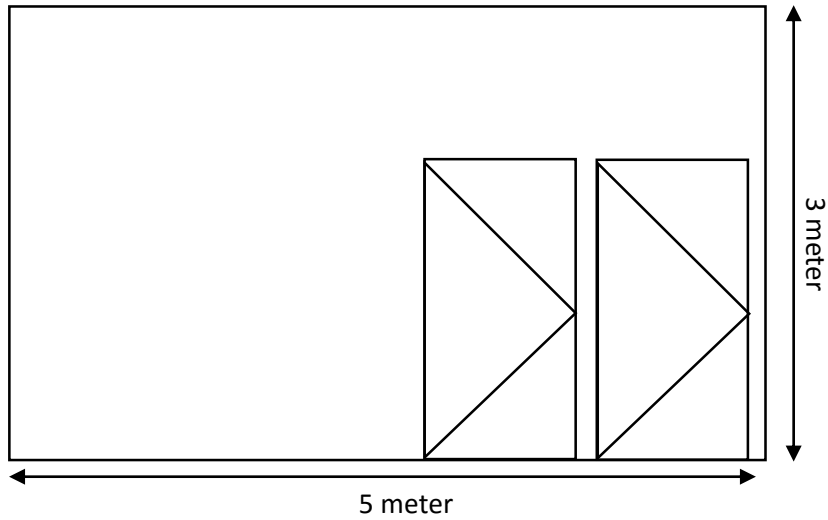

Zijaanzicht

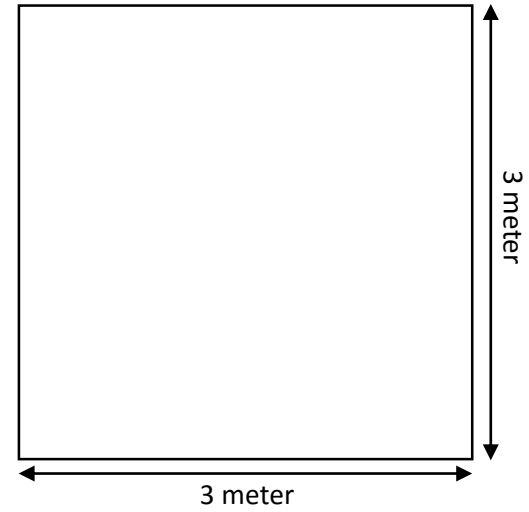

Achteraanzicht

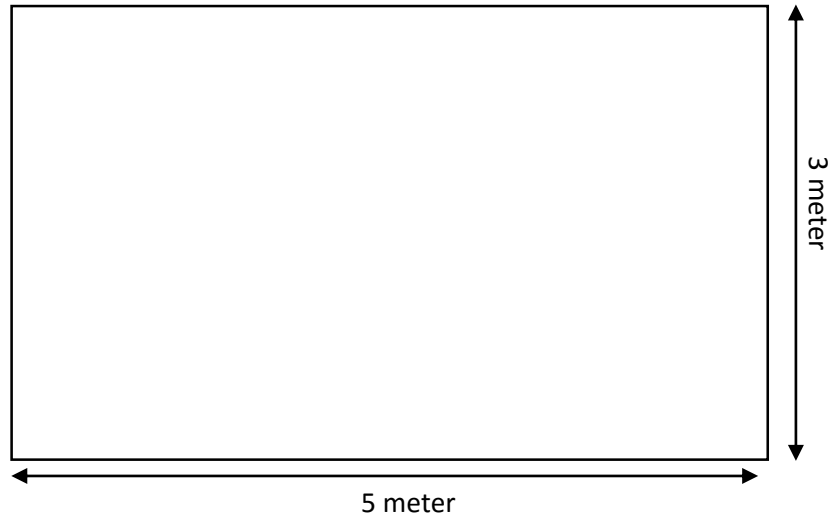

Materiaal:

- Gewapend beton : C 25/30
- Staalconstructies : S235
- Kalkzandklinker : CS20

Kleur:

- Deuren: groen
- Muren: oranje (kalkzand)

Bosch & Van Rijn

9 december 2015

Schaal 1:50