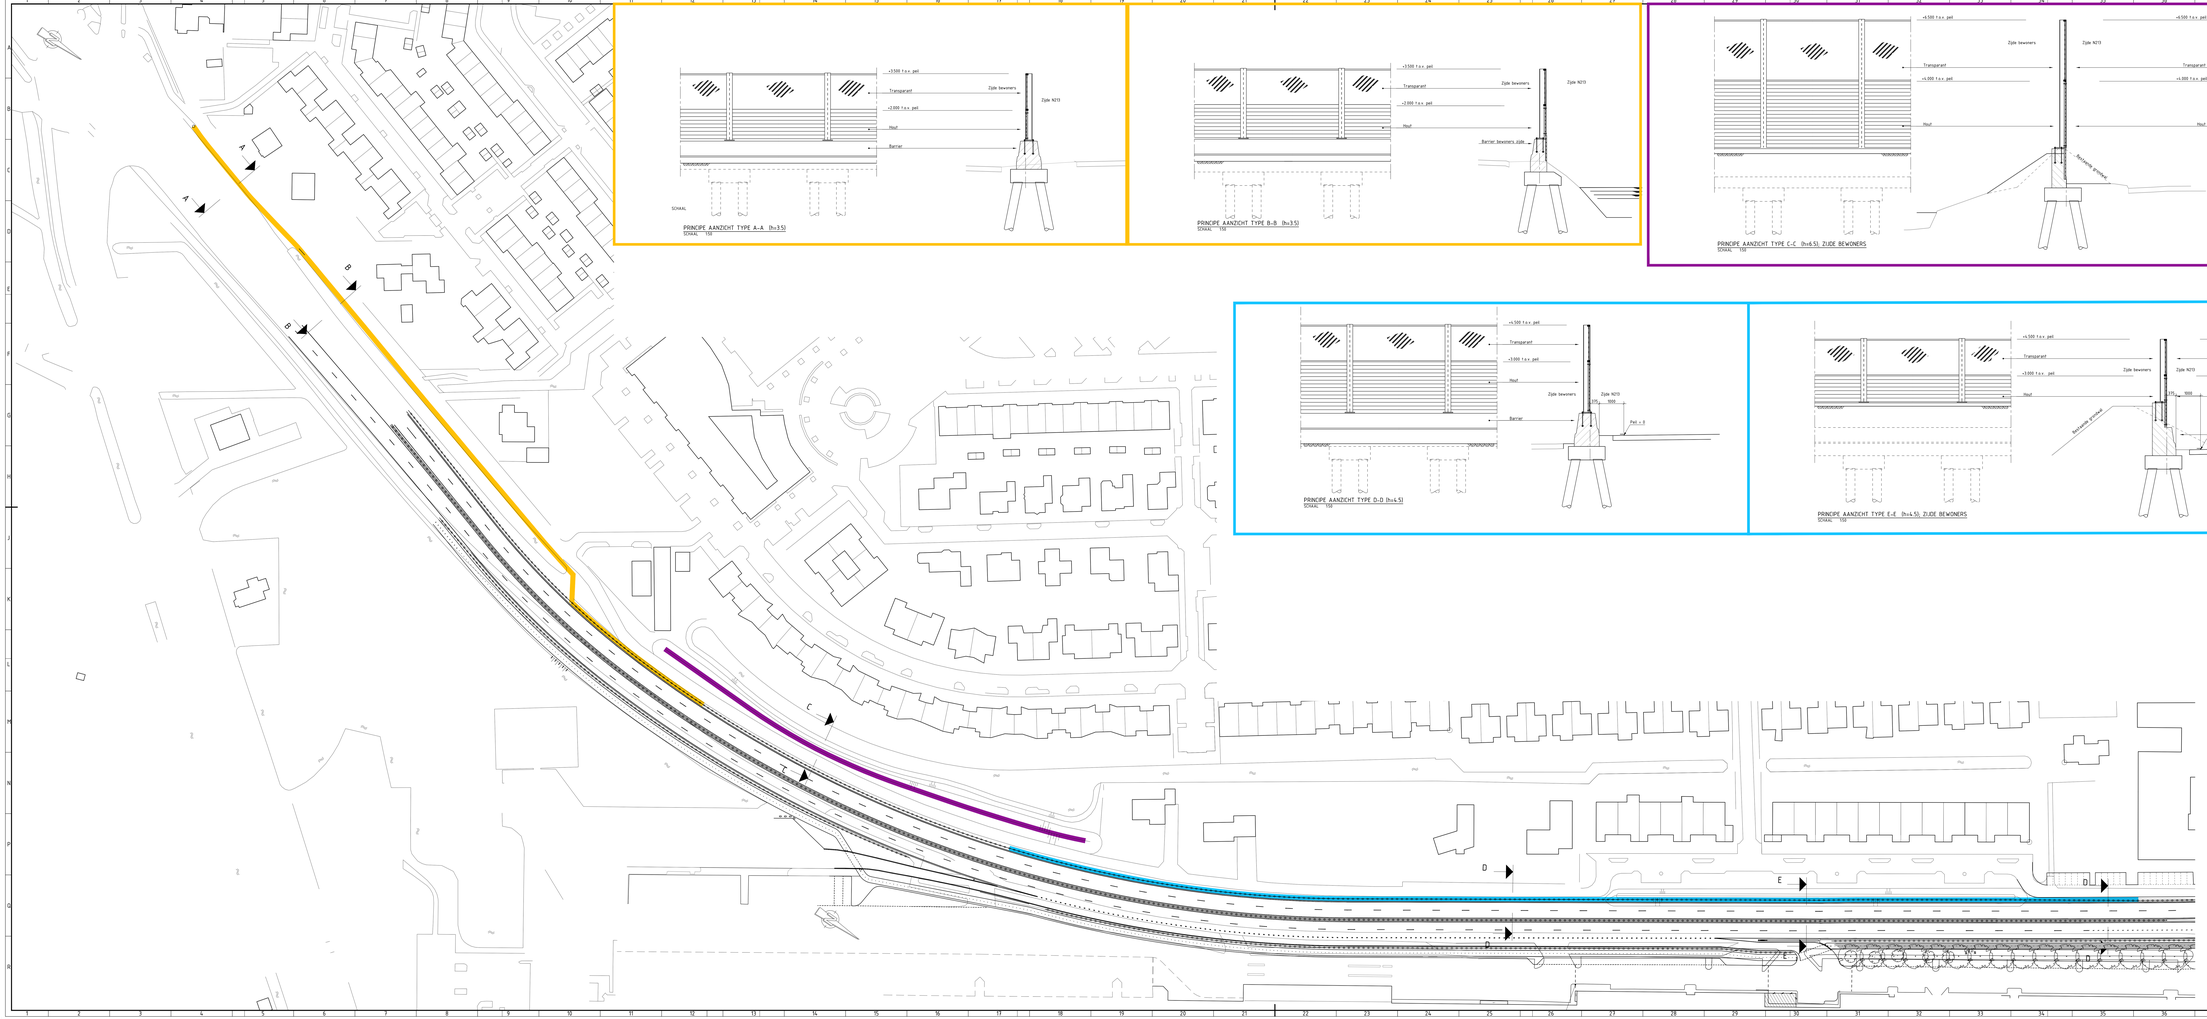

PRINCIPE AANZICHT TYPE A-A (h=3.5)
SCHAAL 1:50

PRINCIPE AANZICHT TYPE B-B (h=3.5)
SCHAAL 1:50

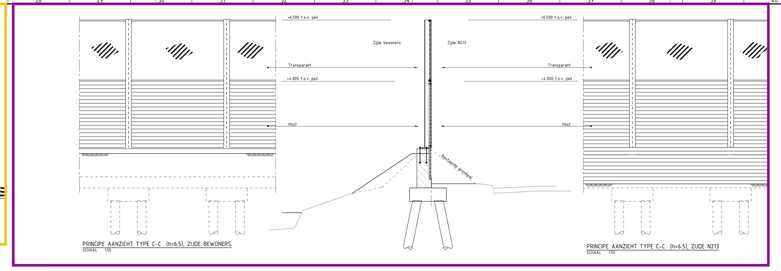

PRINCIPE AANZICHT TYPE C-C (h=6.5), ZIJDE BEWONERS
SCHAAL 1:50

PRINCIPE AANZICHT TYPE C-C (h=6.5), ZIJDE N213
SCHAAL 1:50

PRINCIPE AANZICHT TYPE D-D (h=4.5)
SCHAAL 1:50

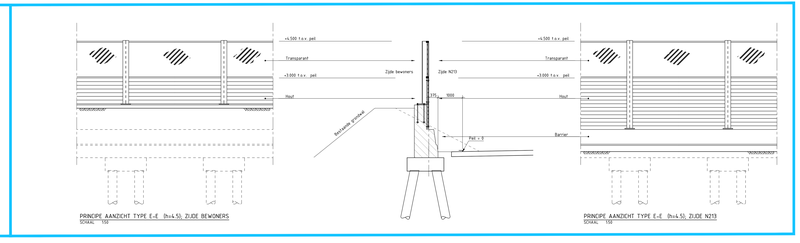

PRINCIPE AANZICHT TYPE E-E (h=4.5), ZIJDE BEWONERS
SCHAAL 1:50

PRINCIPE AANZICHT TYPE E-E (h=4.5), ZIJDE N213
SCHAAL 1:50

Legende

- Geluidsschere , schermhoogte 3.50m
- Geluidsschere , schermhoogte 4.50m
- Geluidsschere , schermhoogte 6.50m

01	01-08-2016	HOOGTE GELUIDSSCHERM ZUIDELIJKSTE DEEL WANDERPAST VAAR 3.50m	M.B.
00	01-07-2016	CONCEPT	M.B.
Nr	Datum	Wijziging	Tek

Opdrachtgever
Provincie Zuid Holland

Projectnummer
Verbinding N213 Dijkweg - Middel Broekweg

Tekeningsbeschrijving
Geluidsscherm
Bovenaanzicht en situatie

Tekeningnummer
263806-P-01-01

Tekenaar
M. Bouwens

Schaal
zie tekening

Projectnummer
F.Leijs

Tekeningnummer
2100b841

Maatschappij
1 PN 1

Status
DEFINITIEF

Wijziging
01

www.anteagroup.nl

anteagroup