





Variant Fietssstraat - Schaal 1:500




Variant Vrijliggend Fietspad - Schaal 1:500

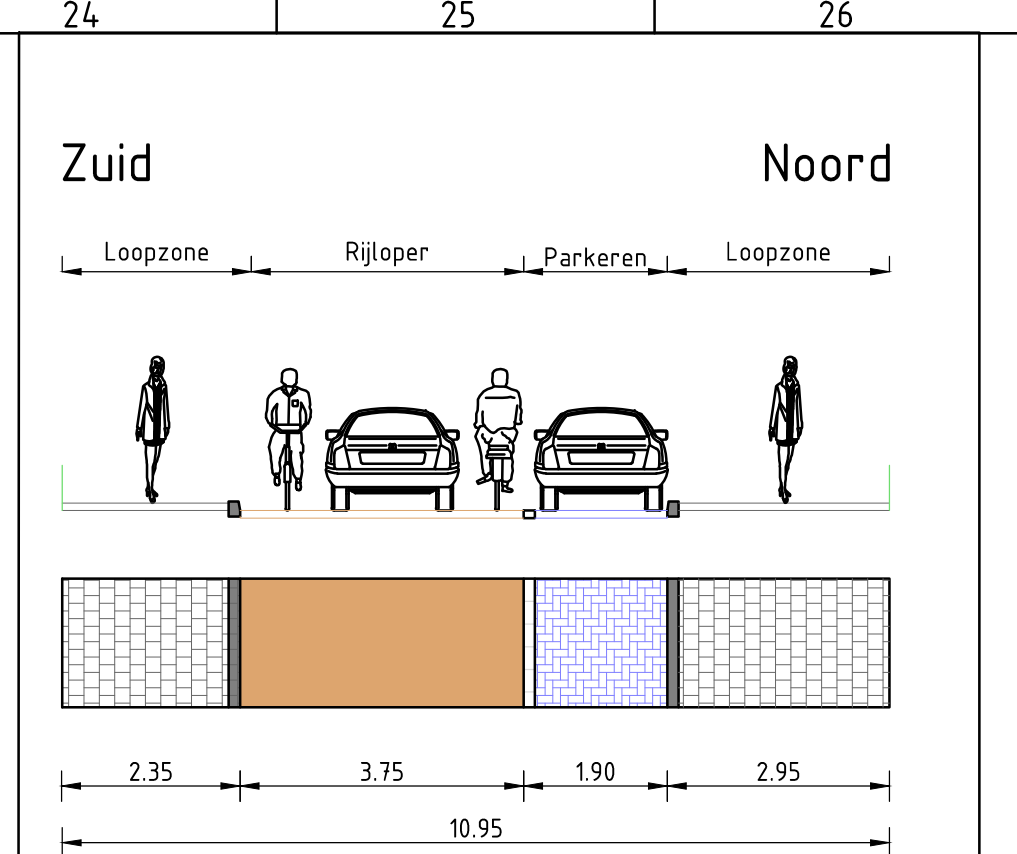


Dwarsprofiel A-A
Bestaande situatie
Schaal 1:100

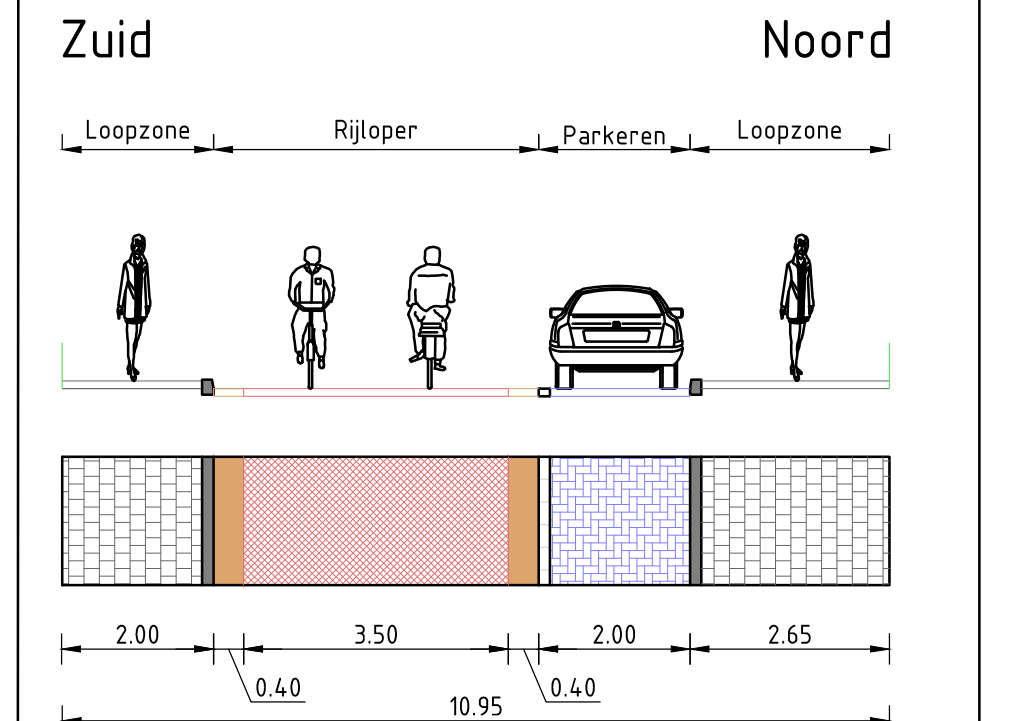


Dwarsprofiel A-A
Variant Fietssstraat
Schaal 1:100

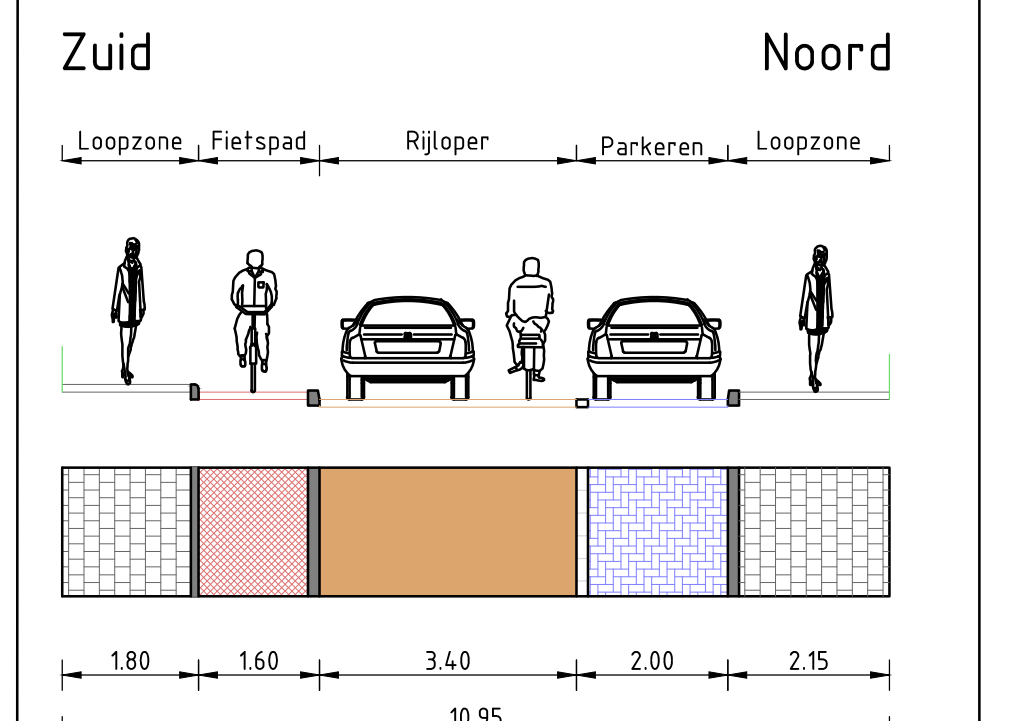


Dwarsprofiel A-A
Variant Vrijliggend Fietspad
Schaal 1:100

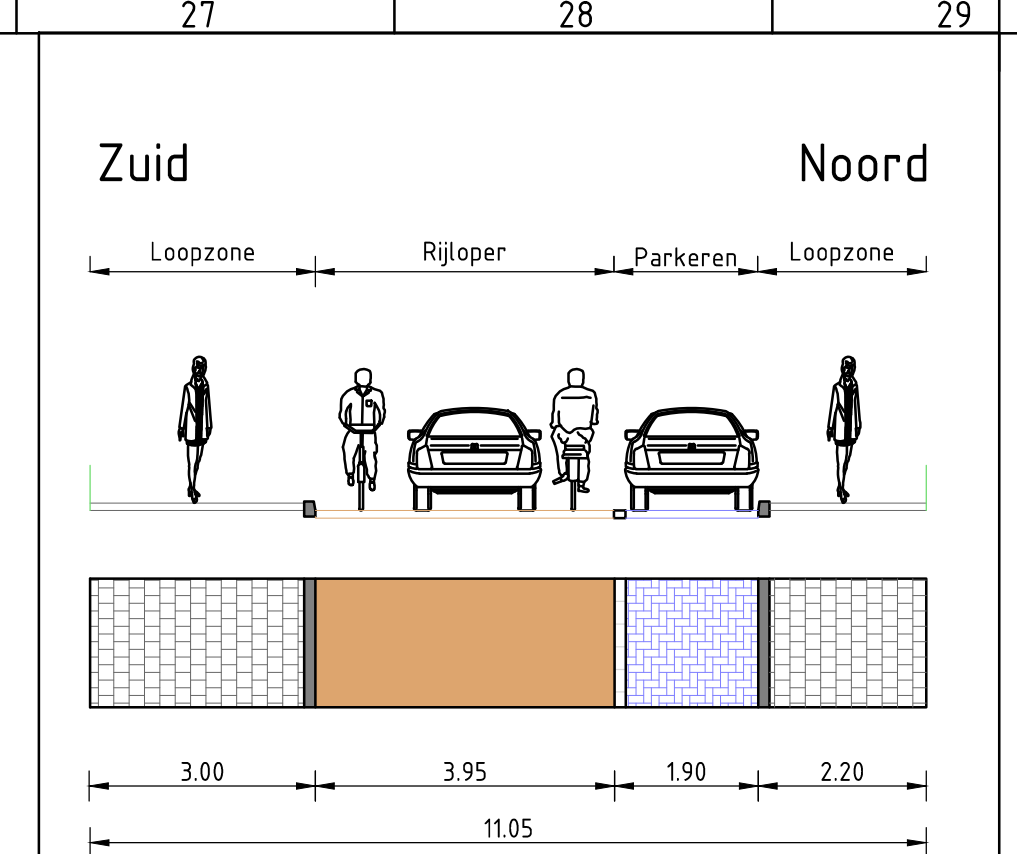

Dwarsprofiel B-B
Bestaande situatie
Schaal 1:100

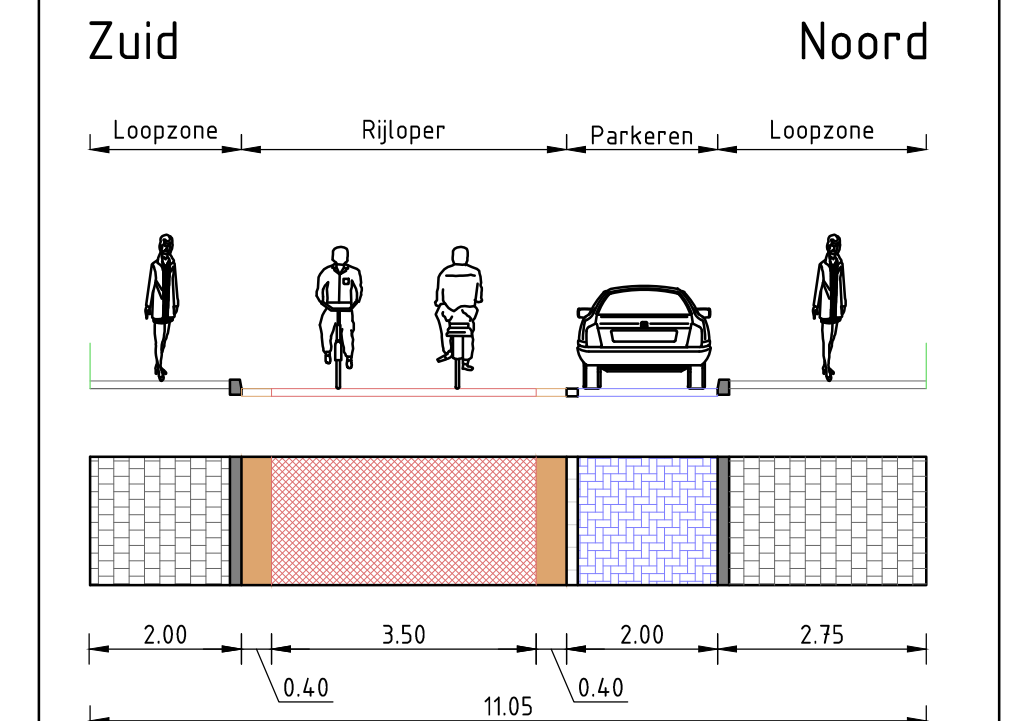

Dwarsprofiel B-B
Variant Fietssstraat
Schaal 1:100

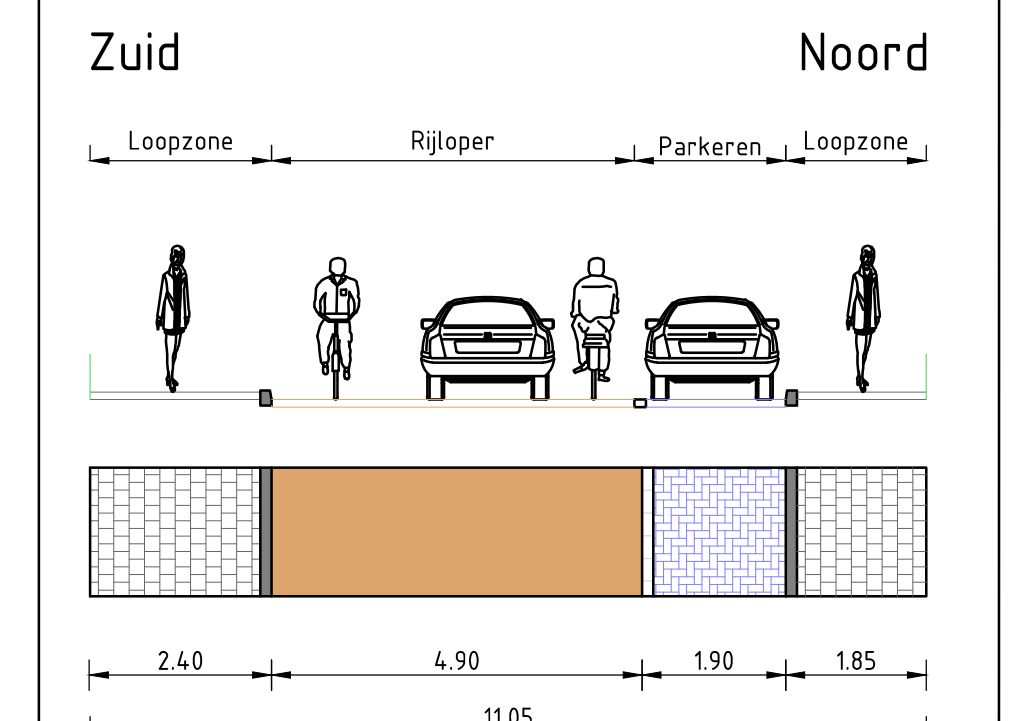

Dwarsprofiel B-B
Variant Vrijliggend Fietspad
Schaal 1:100

- Legenda**
- Bestaande boom
 - Nieuwe boom
 - Fietspad in asfalt
 - Rijloper in klinkerverharding
 - Plateau in klinkerverharding
 - Parkeervak in klinkerverharding
 - Trottoir in hegelverharding
 - Groenstrook
 - Kadastrale grens
 - Uitrit
- Opmerkingen:**
 - Maten in meters
 - Hoopmaten in meters t.o.v. N.A.P.

Projectnaam	RM003465	Gemeente Katwijk
Identificatie	D90-HZA-AU-1500064	Katwijk: fietsstructuur ontwerpen
Verse	1.1	Voorontwerp
Verzetsdatum	04-09-2015	Inrichting Fietssstraat
Documentatietype	Concept	Nieuwe Duiweg
Fase	A2 x 3	
Schaal	Zie tekening	
Tekenaar	Zalingen, H van	
Beleidsmede	Zalingen, H van	
Projectleider	Lintel Hekker, T te	
Vrijgegeven	RM003465 , WGN , VO , SIT , 001	