


4

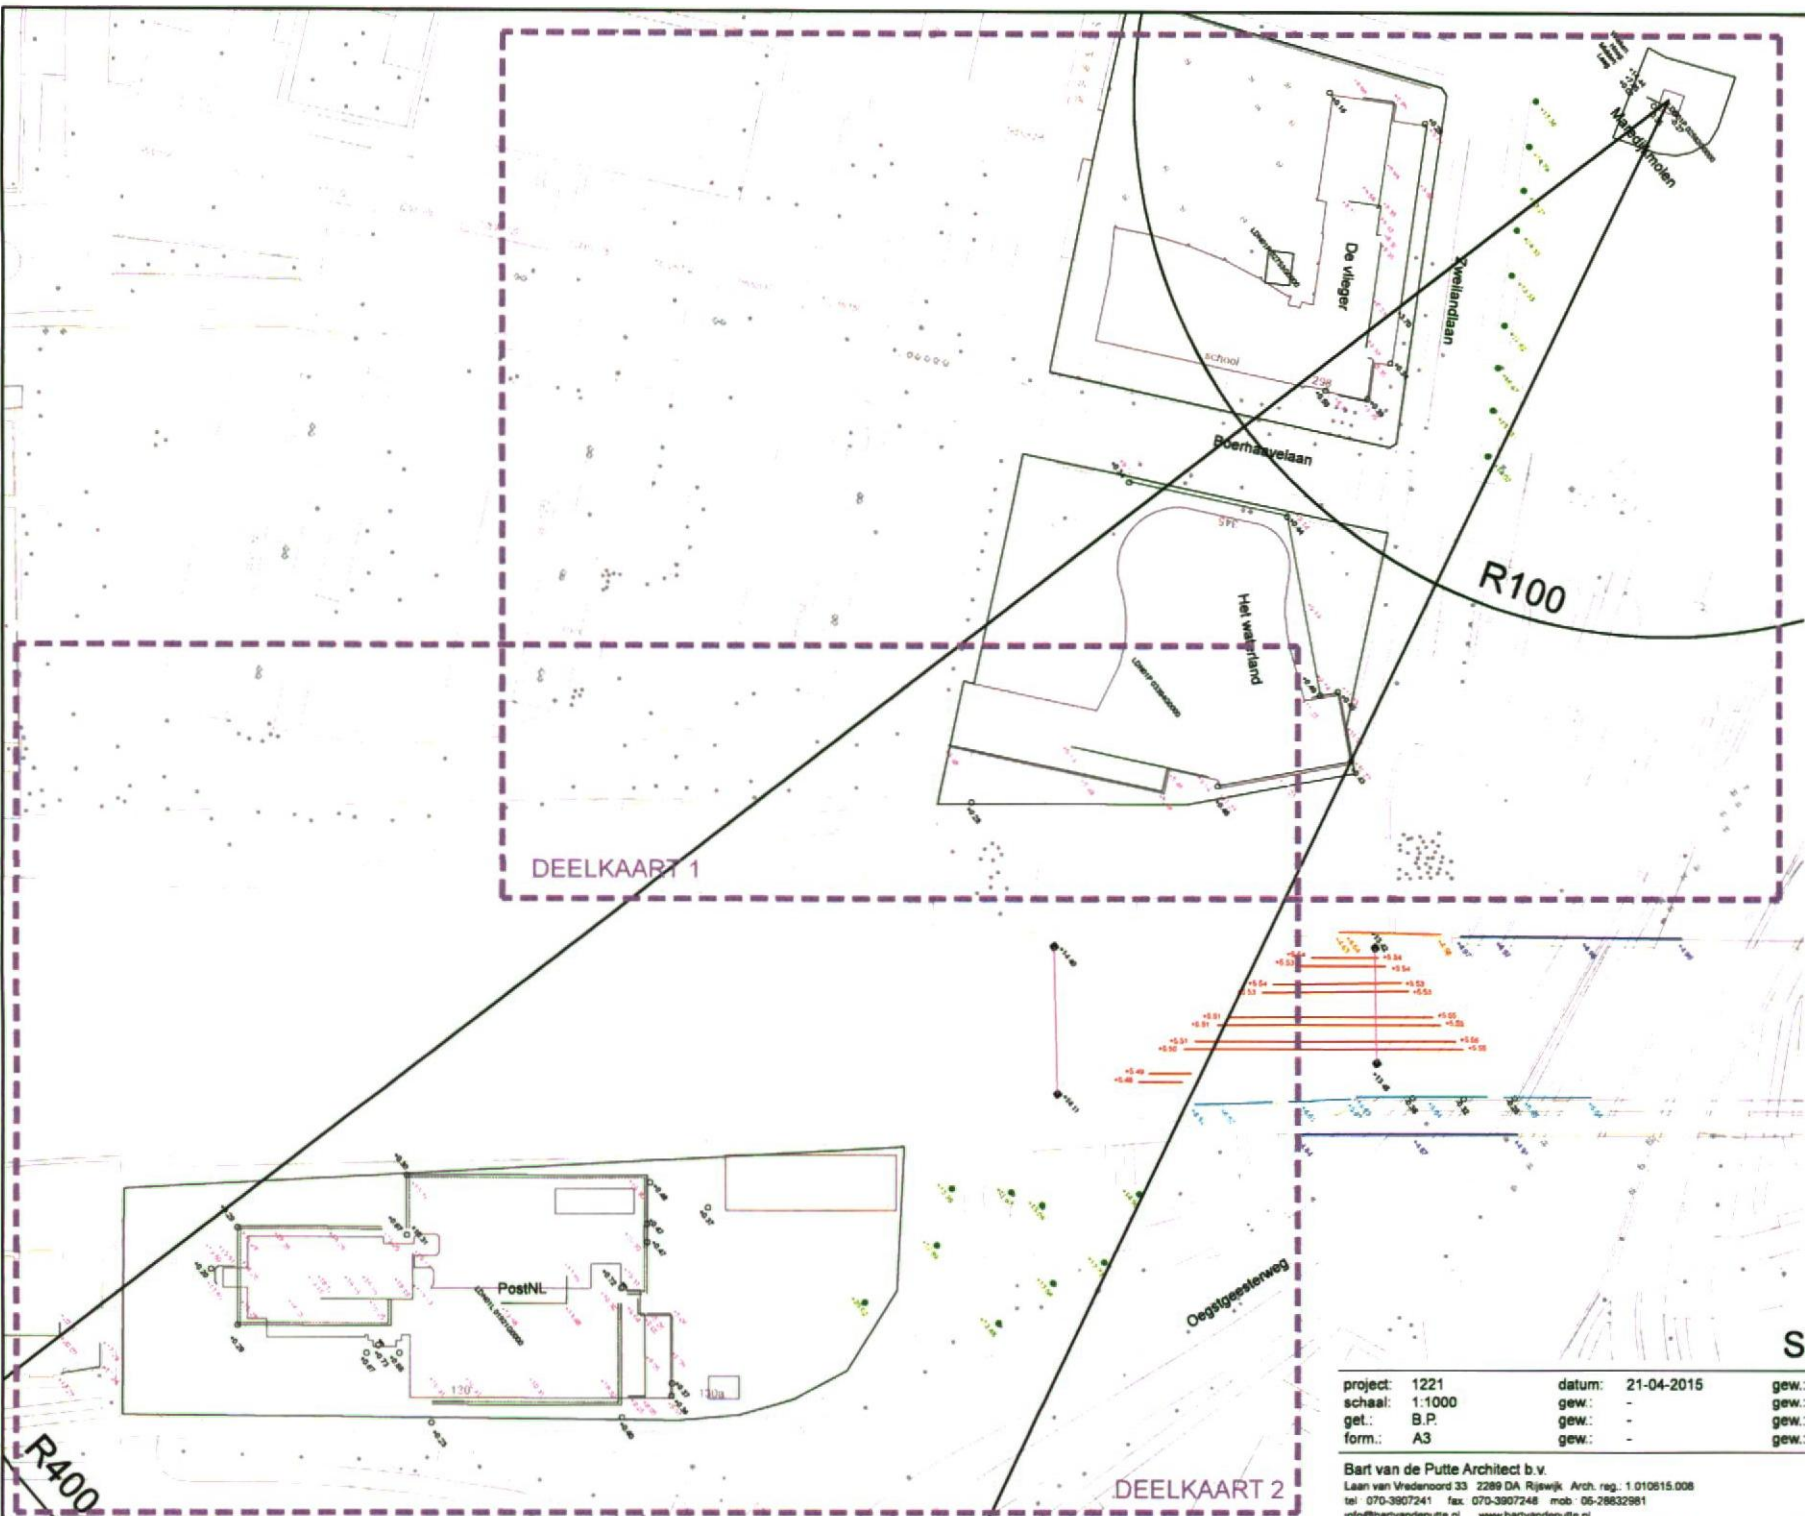

DEELKAART 1

DEELKAART 2

### OVERZICHT

- +0.000 = hoogte bebouwing
- +0.000 = hoogte bomen
- +0.000 = spoorstaven
- +0.000 = hoogte kunstwerk
- +0.000 = hoogte geluidsscherm
- +0.000 = hoogte spoorlalud (kruin)
- +0.000 = hoogte maaiveld

Tekening hoogten bestaande situatie op basis van inmeting van Ingenieursbureau Passe-Partout uit Gouda. (projectnummer 150186, d.d. 29-04-2015). Inmeting is in de bijlage bijgevoegd.




### SITUATIE BESTAAND

project:	1221	datum:	21-04-2015	gew.:	-	gew.:	-
schaal:	1:1000	gew.:	-	gew.:	-	gew.:	-
get.:	B.P.	gew.:	-	gew.:	-	gew.:	-
form.:	A3	gew.:	-	gew.:	-	gew.:	-

Bart van de Putte Architect b.v.  
 Laan van Vredenoord 33 2289 DA Rijswijk Arch. reg.: 1 010615.006  
 tel 070-3907241 fax 070-3907248 mob 06-28832981  
 info@bartvandeputte.nl www.bartvandeputte.nl

**BartVanDePutte**  
 ARCHITECT

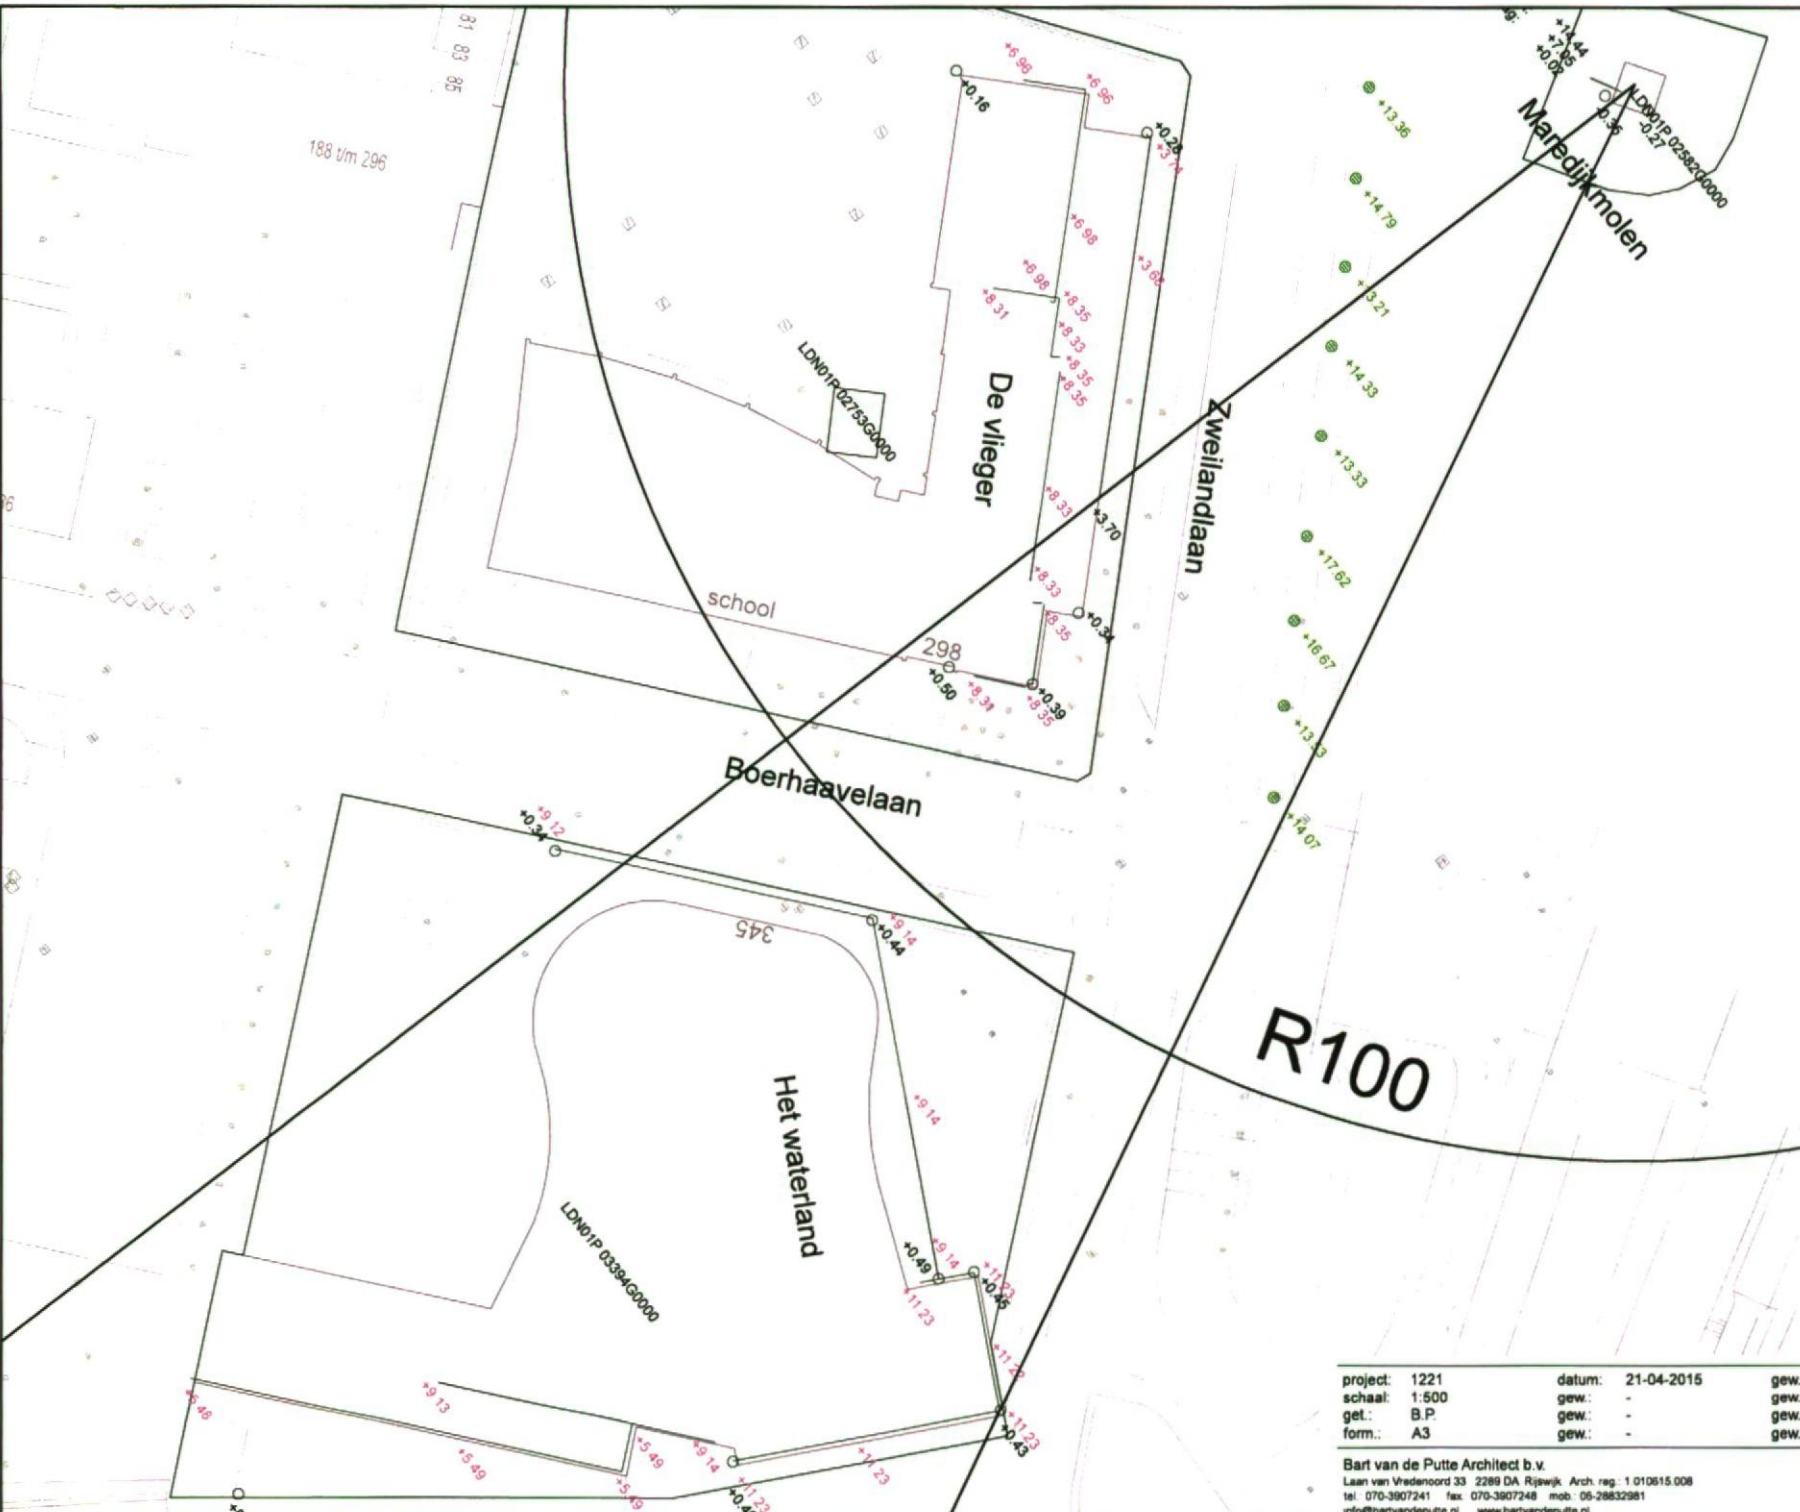

### OVERZICHT

- +0.000 = hoogte bebouwing
- +0.000 = hoogte bomen
- +0.000 = spoorstaven
- +0.000 = hoogte kunstwerk
- +0.000 = hoogte geluidsschem
- +0.000 = hoogte spoorlalud (kruin)
- +0.000 = hoogte maaiveld

Tekening hoogten bestaande situatie op basis van inmeting van Ingenieursbureau Passe-Partout uit Gouda. (projectnummer 150186, d.d. 29-04-2015). Inmeting is in de bijlage bijgevoegd.



## DEELKAART 1

project: 1221	datum: 21-04-2015	gew.: -	gew.: -
schaal: 1:500	gew.: -	gew.: -	gew.: -
get.: B.P.	gew.: -	gew.: -	gew.: -
form.: A3	gew.: -	gew.: -	gew.: -

Bart van de Putte Architect b.v.  
 Laan van Vredenoord 33 2289 DA Rijswijk Arch. rag. 1 010615.008  
 tel. 070-3907241 fax. 070-3907248 mob. 06-28832981  
 info@bartvandeputte.nl www.bartvandeputte.nl

**BartVanDePutte**  
 ARCHITECT




# OVERZICHT

- +0.000 = hoogte bebouwing
- +0.000 = hoogte bomen
- +0.000 = spoorstaven
- +0.000 = hoogte kunstwerk
- +0.000 = hoogte geluidsscherm
- +0.000 = hoogte spoortalud (kruin)
- +0.000 = hoogte maaiveld



Hoogte dakrand nieuwbouw op 15.500 mm boven Peil.  
 Peilhoogte nieuwbouw op 400 mm +NAP

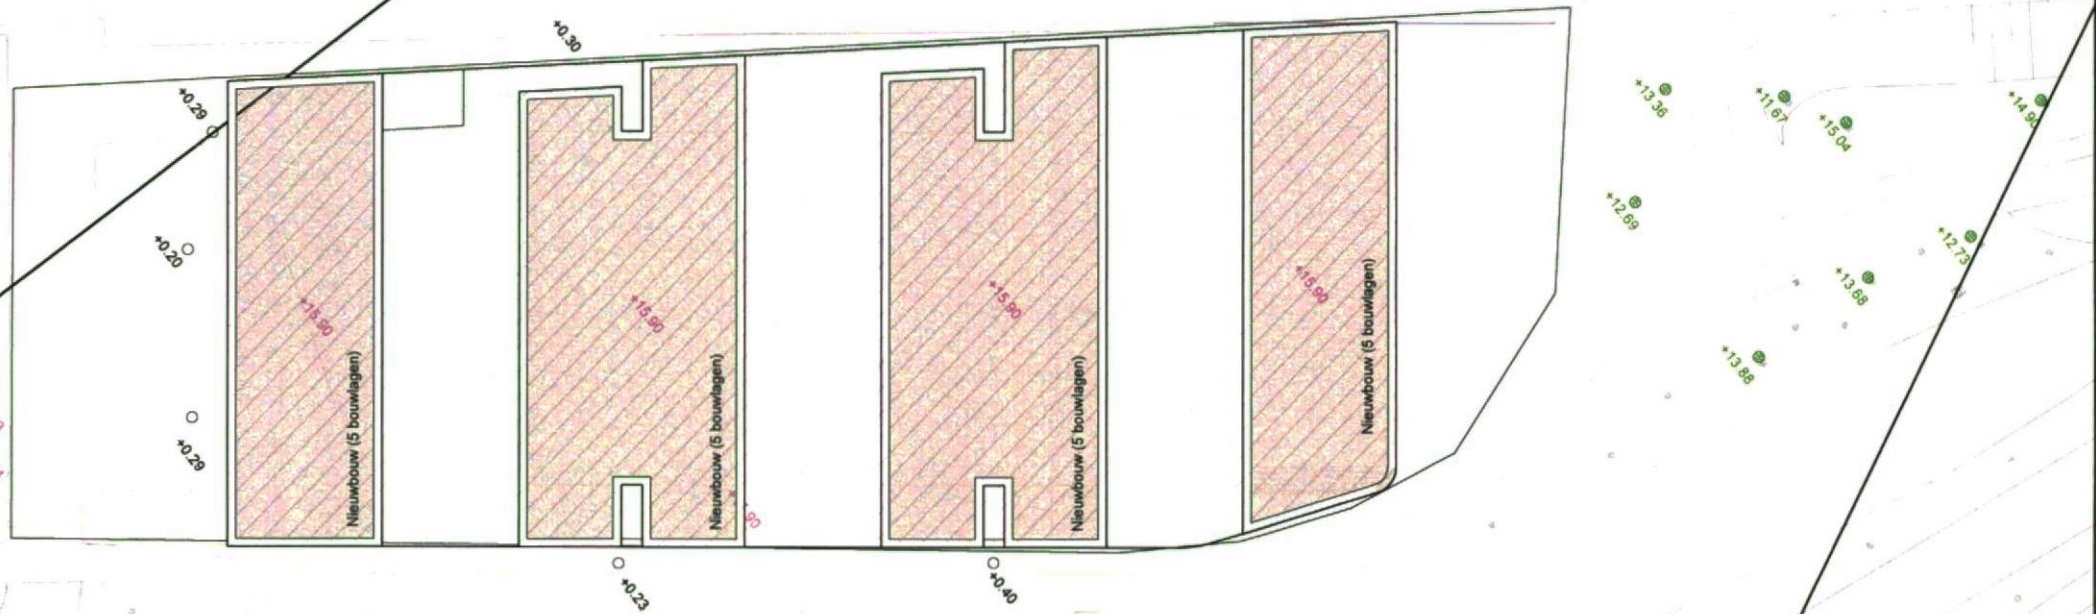


Schipholweg

## GEWIJZIGDE SITUATIE DEELKAART 2


project: 1221	datum: 21-04-2015	gew.: -	gew.: -
schaal: 1:500	gew.: 18-04-2016	gew.: -	gew.: -
get.: B.P.	gew.: -	gew.: -	gew.: -
form.: A3	gew.: -	gew.: -	gew.: -

Bart van de Putte Architect b.v.  
 Laan van Vredenoord 33 2289 DA Rijswijk Arch. reg. 1.010615.008  
 tel. 070-3807241 fax 070-3807248 mob. 06-28832981  
 info@bartvandeputte.nl www.bartvandeputte.nl

**BartVanDePutte**  
 ARCHITECT

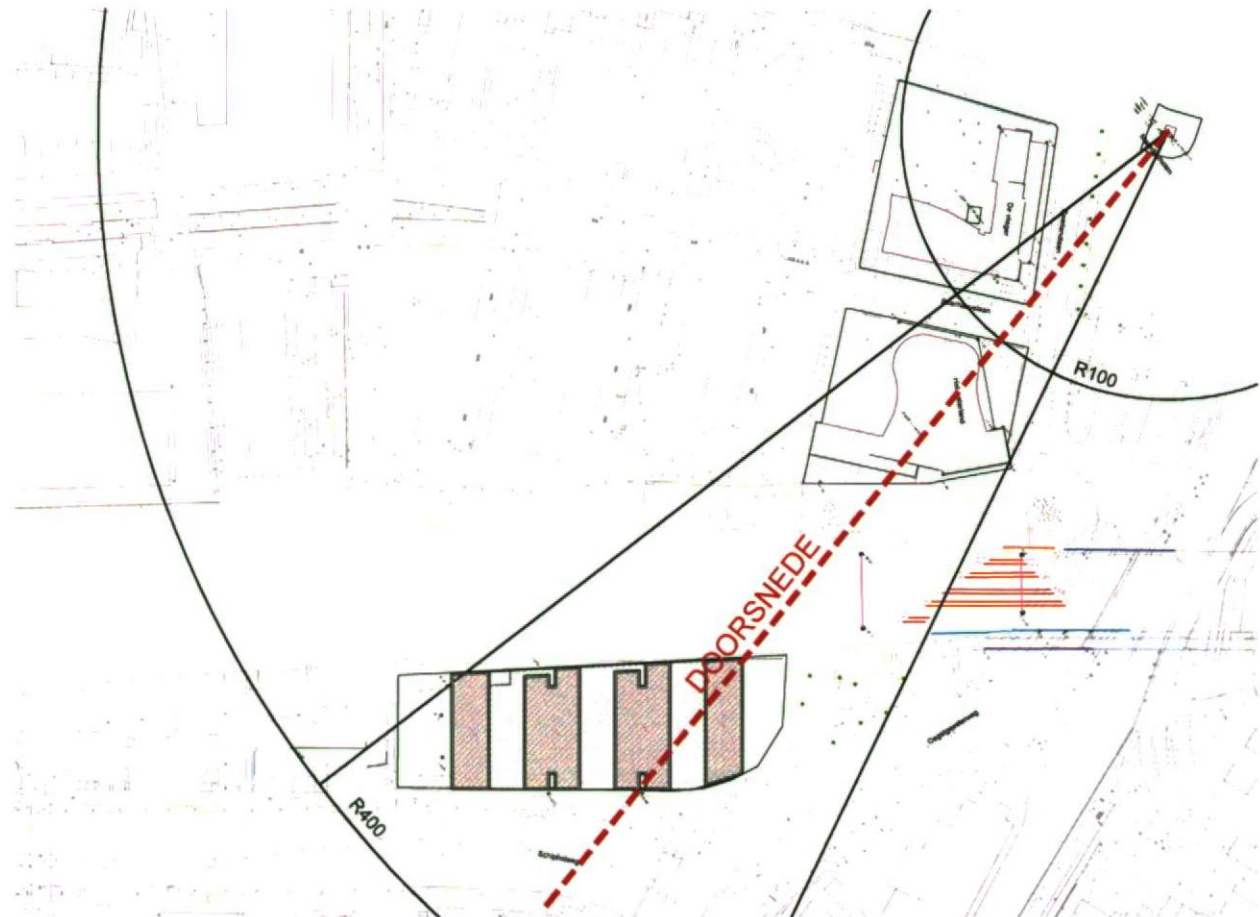

Wieken: +14.44 +NAP  
 Hoog: +7.05 +NAP  
 Midden: +0.02 +NAP  
 Laag: +0.02 +NAP

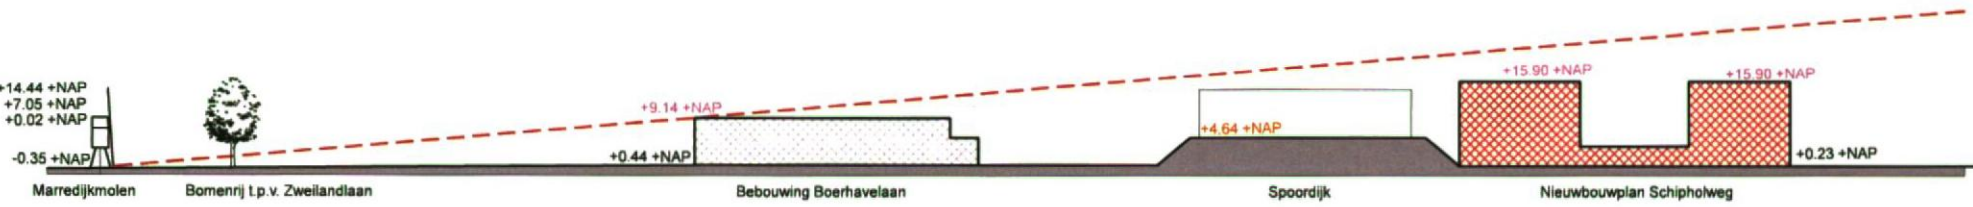

Marredijkmolen    Bomenrij t.p.v. Zweilandlaan    Bebouwing Boerhavenlaan    Spoordijk    Nieuwbouwplan Schipholweg

**DOORSNEDE**  
 SCHAAL 1:1000

**GEWIJZIGDE SITUATIE DOORSNEDE**

project: 1221	datum: 21-04-2015	gew.: -	gew.: -
schaal: 1:1000	gew.: 18-04-2016	gew.: -	gew.: -
get.: B.P.	gew.: -	gew.: -	gew.: -
form.: A3	gew.: -	gew.: -	gew.: -

Bart van de Putte Architect b.v.  
 Laan van Vredenoord 33 2289 DA Rijswijk Arch. reg. 1.010615.008  
 tel. 070-3907241 fax: 070-3907248 mob: 06-28832981  
 info@bartvandeputte.nl www.bartvandeputte.nl

**BartVanDePutte**  
 ARCHITECT