


Verkenning van uitvoerbaarheid en mogelijkheden om tegemoet te komen aan omgevingswensen ten aanzien van uitvoering van het werk. Tekeningen dienen niet om faseringswijze vast te leggen en zijn bij uitvoeringsvoorbereiding aan optimalisatie en verandering onderhevig.

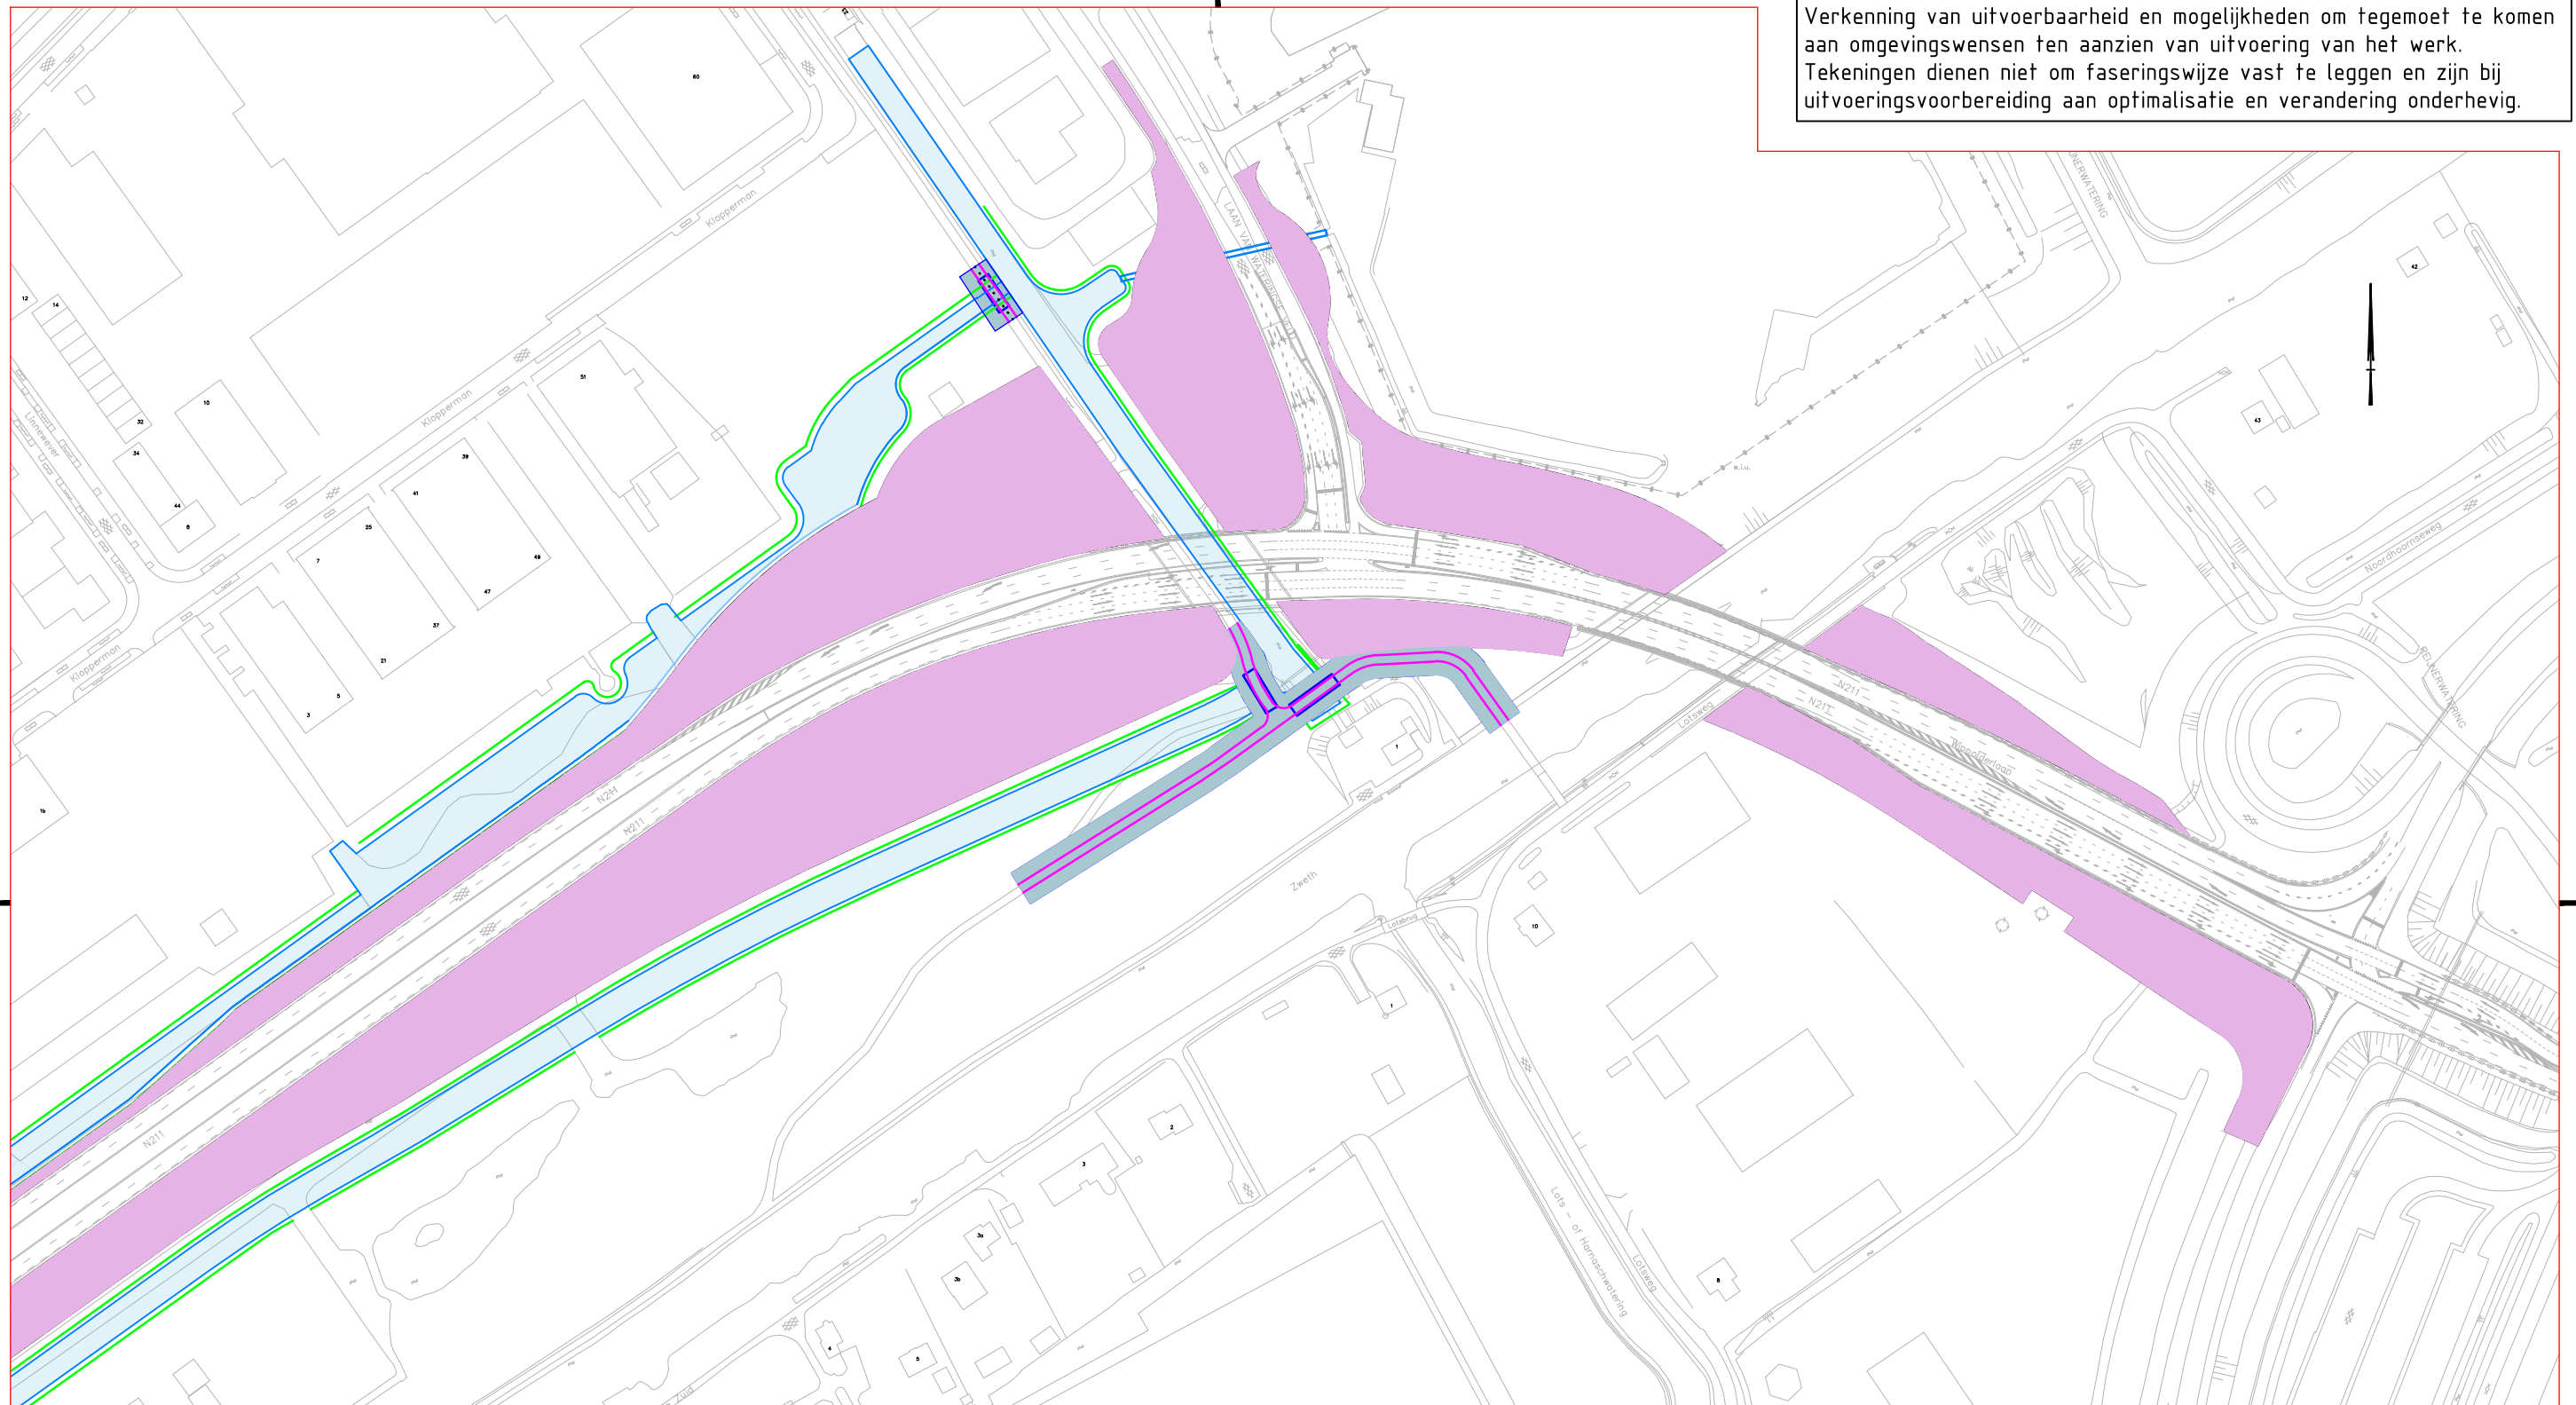


**Faseringswerkzaamheden**  
Bouwfase 1: Waterhuishouding en zettingsmaatregelen

1. Aanbrengen duiker
2. Graven watergangen
3. Aanbrengen fietsbruggen
4. Realiseren fietspaden (in stand houden fietsverbindingen tijdens bouw)
5. Dempen watergangen
6. Aanbrengen voorbelasting

**Verklaring:**


- Bestaande situatie
- Rijbaan / tijdelijke rijbaan
- Voorbelasting
- Watergangen
- Contouren kunstwerk
- Bouwruimte

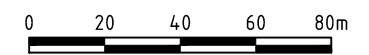

CO	Datum	Wijziging	Tek
-	-	CONCEPT	-

Provincie Zuid-Holland	Tekenaar M.R. Jhingor	Schaal 1:2500
N211 Wippolderlaan	Projectleider G. Muijs	Formaat A3
Schetsontwerp Fasering Oost Fase 1	Status PRAATPRENT	Wijz.n.r. CO
Tekeningnummer 405082-FS-0-0201	www.anteagroup.nl	



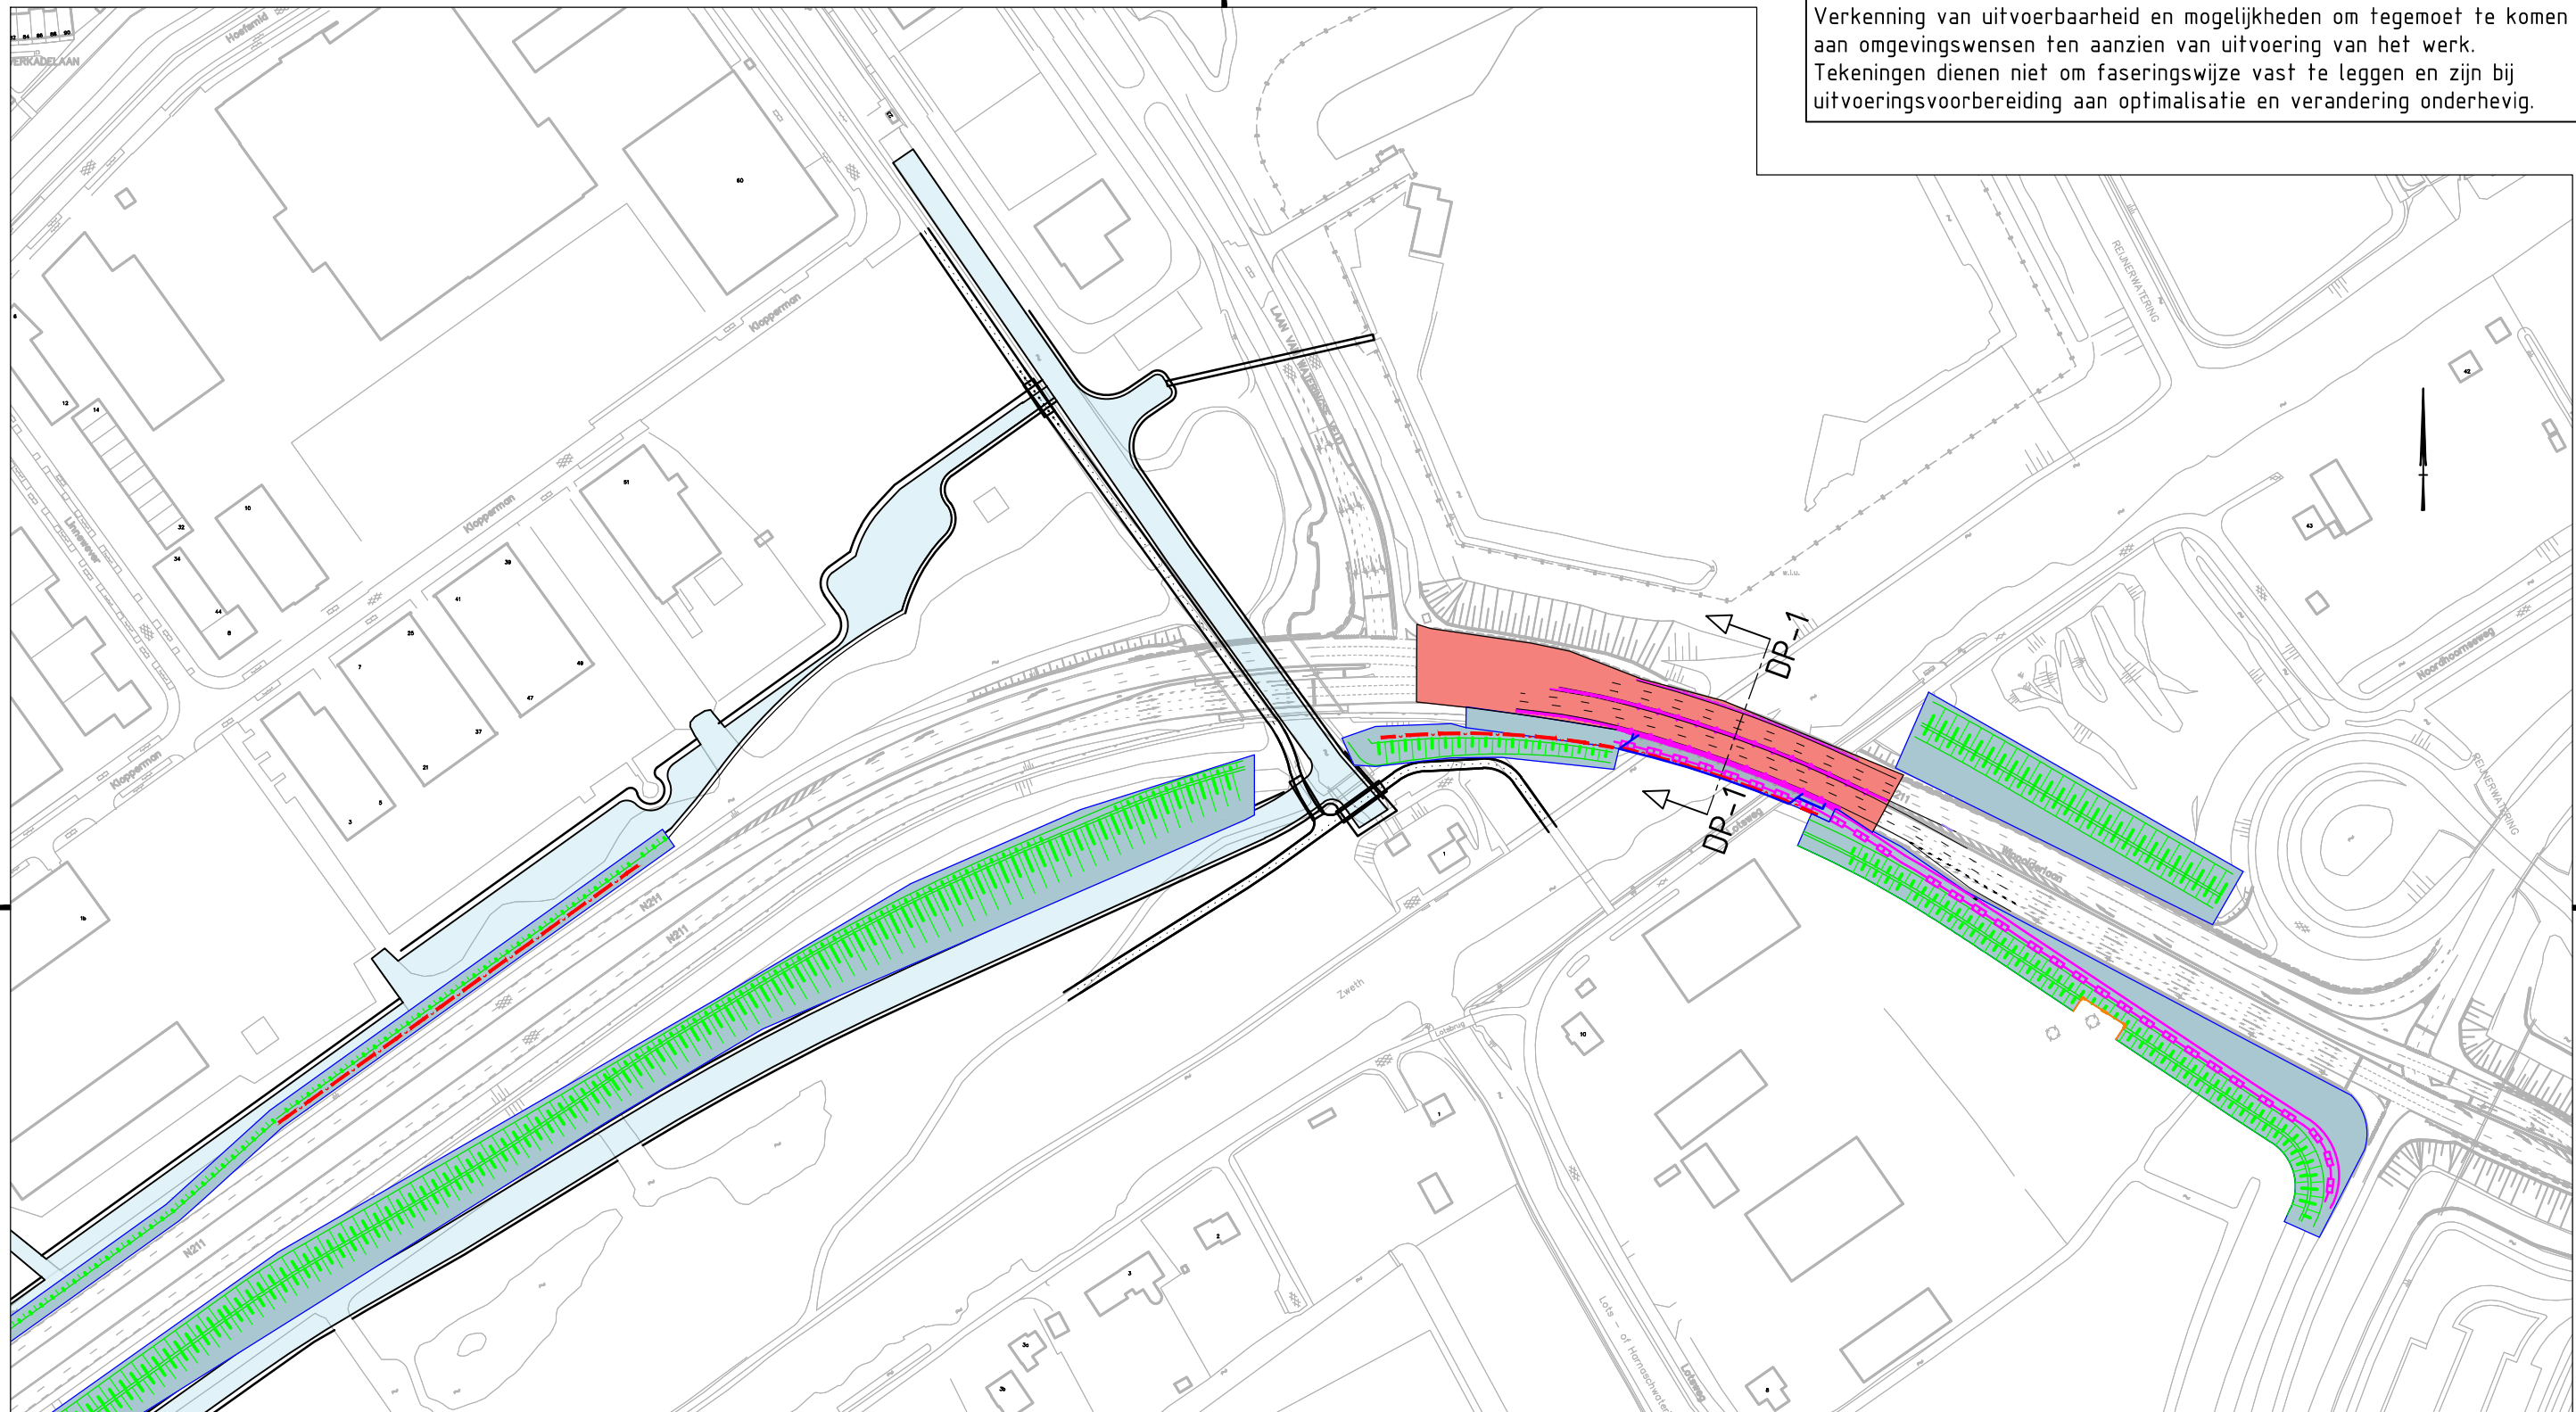






Verkenning van uitvoerbaarheid en mogelijkheden om tegemoet te komen aan omgevingswensen ten aanzien van uitvoering van het werk.  
 Tekeningen dienen niet om faseringswijze vast te leggen en zijn bij uitvoeringsvoorbereiding aan optimalisatie en verandering onderhevig.




Faseringswerkzaamheden  
 Bouwfase 2: Uitbreiden Zwethbrug


1. Tijdelijke rijbanen aanleggen ter plaatse van de Zwethbrug (verkeersvrij)
2. Verkeer omzetten naar tijdelijke situatie
3. Realisatie fase 1 Zwethbrug
4. Realisatie nieuwe rijbaanindeling vanaf de te realiseren Zwethbrug richting de A4
5. Aanbrengen geluidsschermen

Verklaring:

-  Bestaande situatie
-  Tijdelijke rijbaan
-  Geleidebarrier
-  Grondkerende constructie
-  Geluidsscherm/-wal
-  Contouren kunstwerk
-  Bouwruimte
-  Bouwruimte verkeersvrij
-  Watergangen

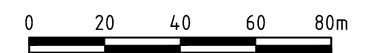


CO	-	CONCEPT	-
Nr	Datum	Wijziging	Tek

Provincie Zuid-Holland	Tekenaar M.R. Jhinger	Schaal 1:2500
N211 Wippolderlaan	Projectleider G. Muijs	Formaat A3
Schetsontwerp Fasering Oost Fase 2	Status PRAATPRENT	Wijz.n.r. CO
Tekeningnummer 405082-FS-0-0202	www.anteagroup.nl	



Verkenning van uitvoerbaarheid en mogelijkheden om tegemoet te komen aan omgevingswensen ten aanzien van uitvoering van het werk. Tekeningen dienen niet om faseringswijze vast te leggen en zijn bij uitvoeringsvoorbereiding aan optimalisatie en verandering onderhevig.

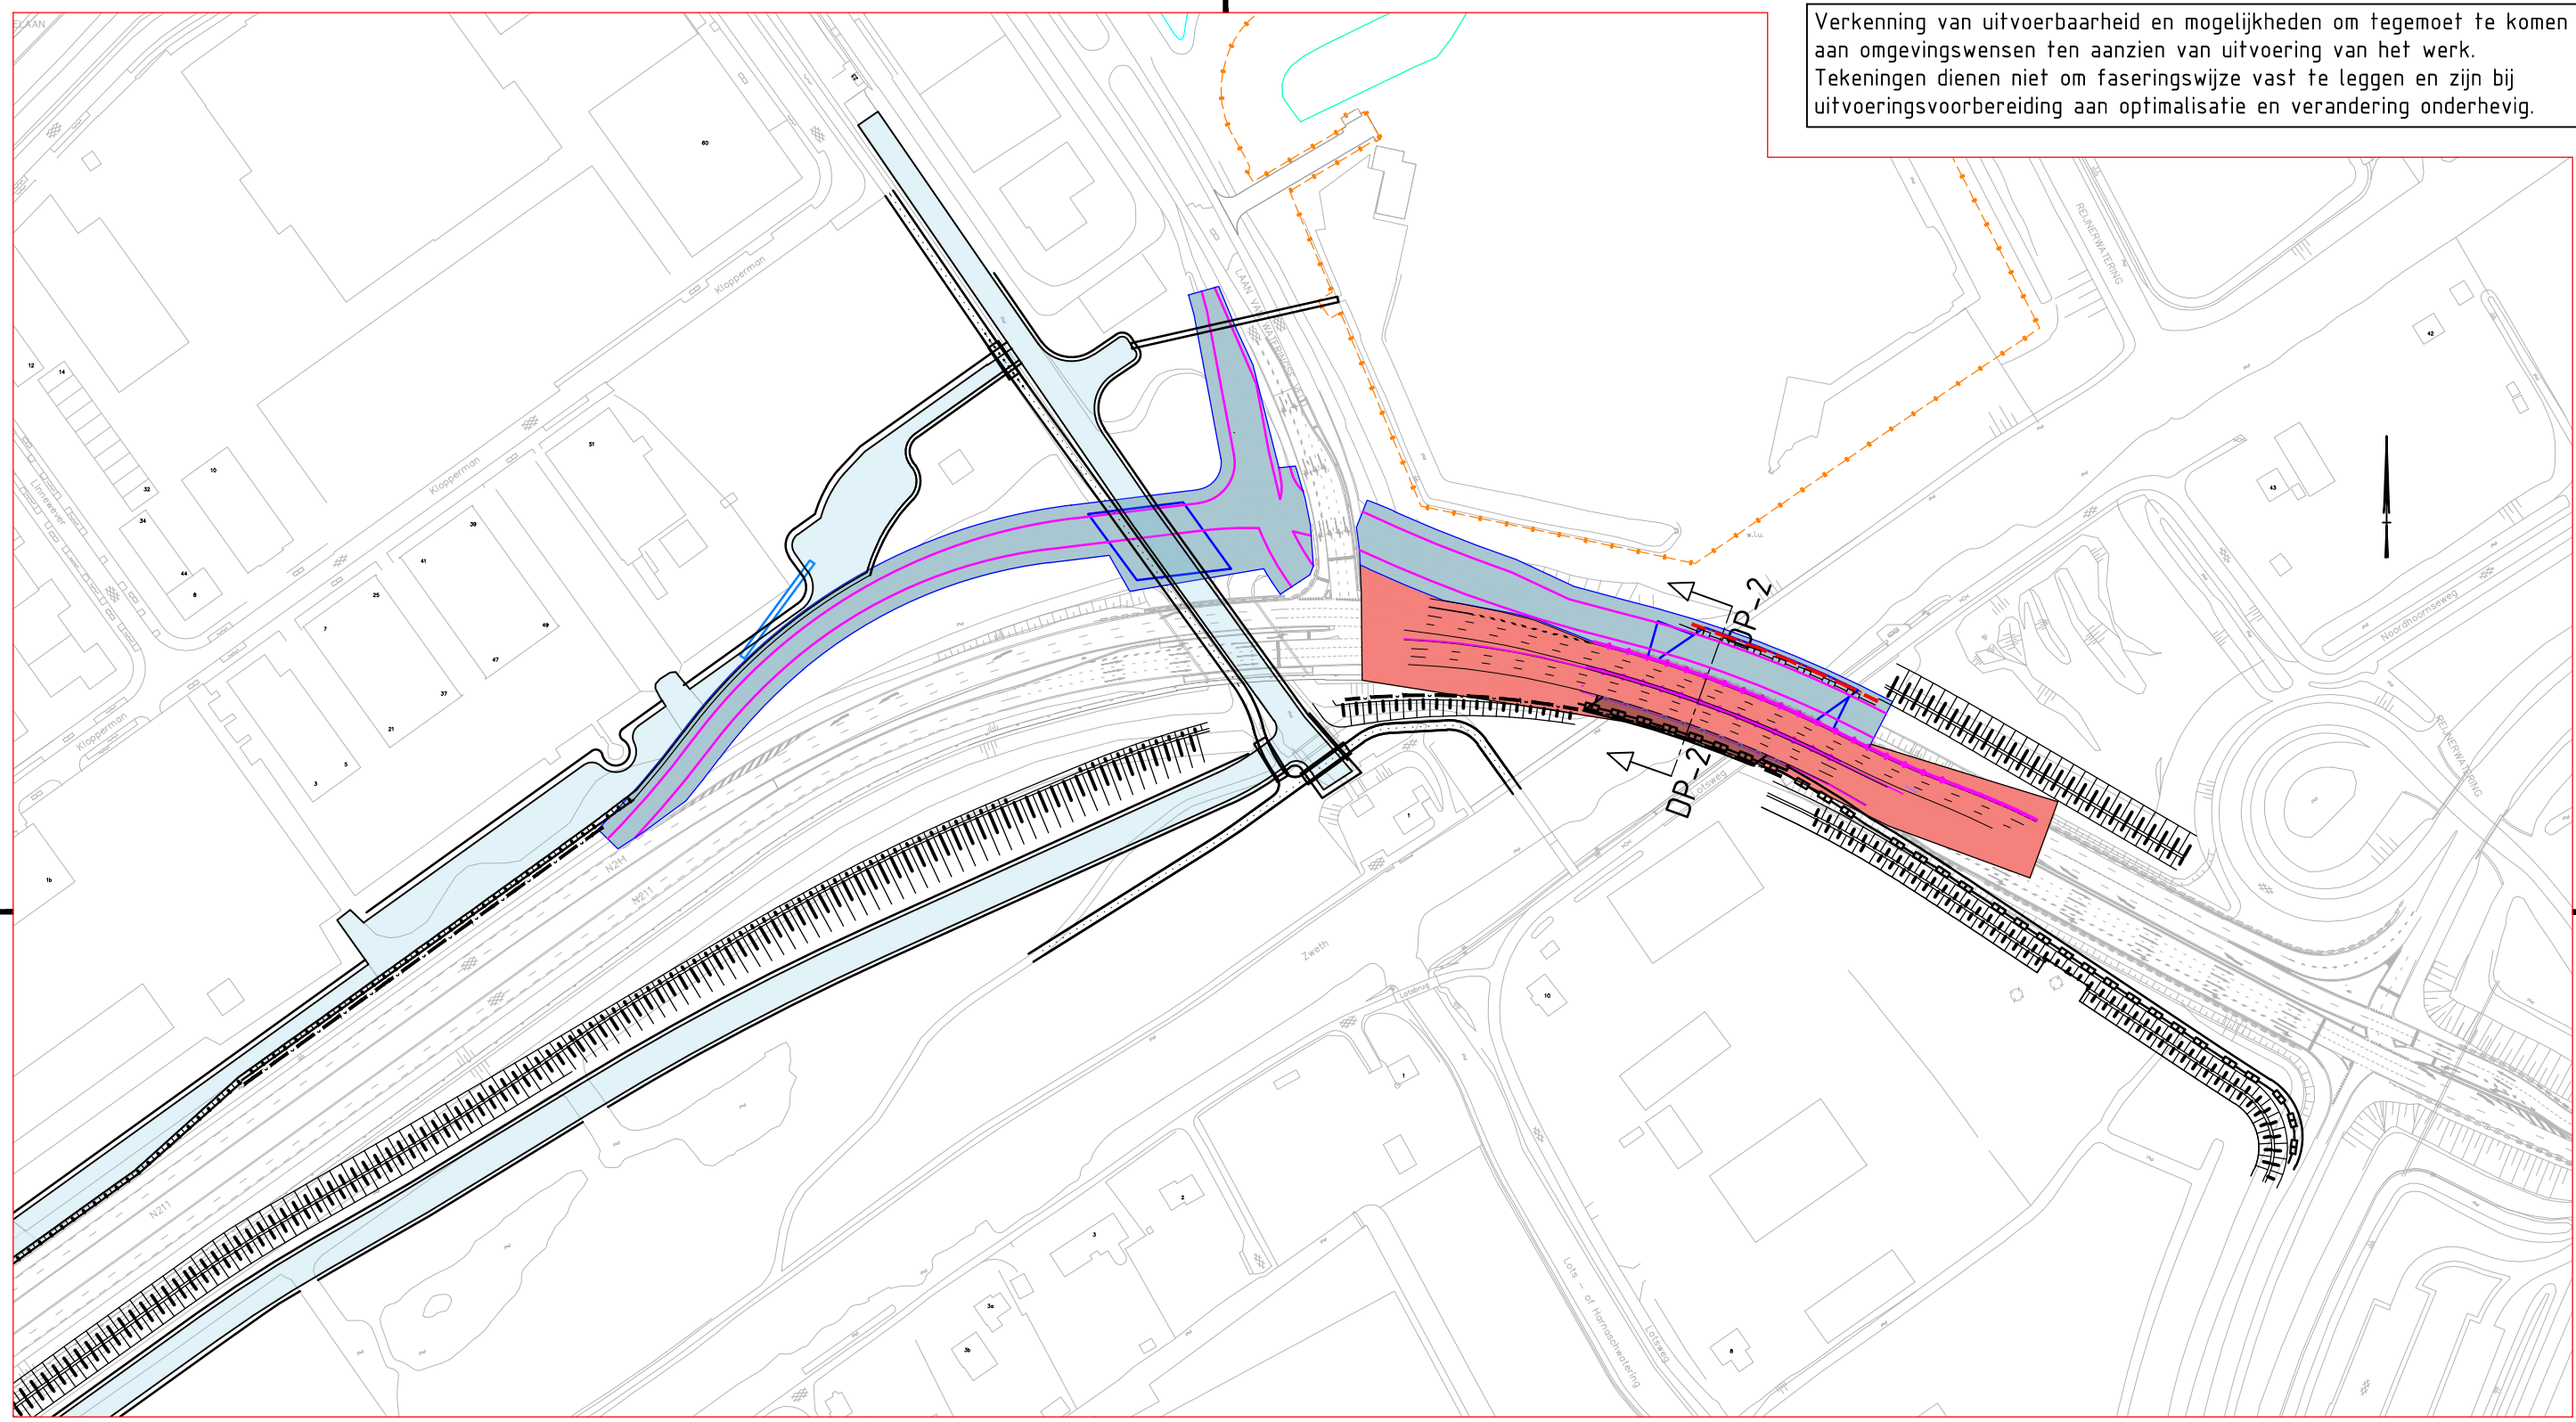










Faseringswerkzaamheden

Bouwfase 3: Uitbreiden Zwethbrug en tijdelijke rijbanen aanleggen


1. Tijdelijke rijbanen ter plaatse van de Zwethbrug (verkeersvrij)
2. Verkeer omzetten naar tijdelijke situatie
3. Realisatie fase 2 Zwethbrug
4. Tijdelijke brug over de Molensloot
5. Tijdelijke noordelijke rijbaan

Verklaring:


-  Bestaande situatie
-  Tijdelijke rijbaan
-  Geleidebarrier
-  Grondkerende constructie
-  Geluidsscherm/-wal
-  Contouren kunstwerk
-  Bouwruimte
-  Bouwruimte verkeersvrij
-  Watergangen

0 20 40 60 80m

CO	-	CONCEPT	-
Nr	Datum	Wijziging	Tek

Provincie Zuid-Holland	Tekenaar M.R. Jhingoer	Schaal 1:2500
N211 Wippolderlaan	Projectleider G. Muijs	Formaat A3
Schetsontwerp Fasering Oost Fase 3	Status PRAATPRENT	Wijz.n.r. CO
Tekeningnummer 405082-FS-0-0203	www.anteagroup.nl	

Verkenning van uitvoerbaarheid en mogelijkheden om tegemoet te komen aan omgevingswensen ten aanzien van uitvoering van het werk.  
 Tekeningen dienen niet om faseringswijze vast te leggen en zijn bij uitvoeringsvoorbereiding aan optimalisatie en verandering onderhevig.

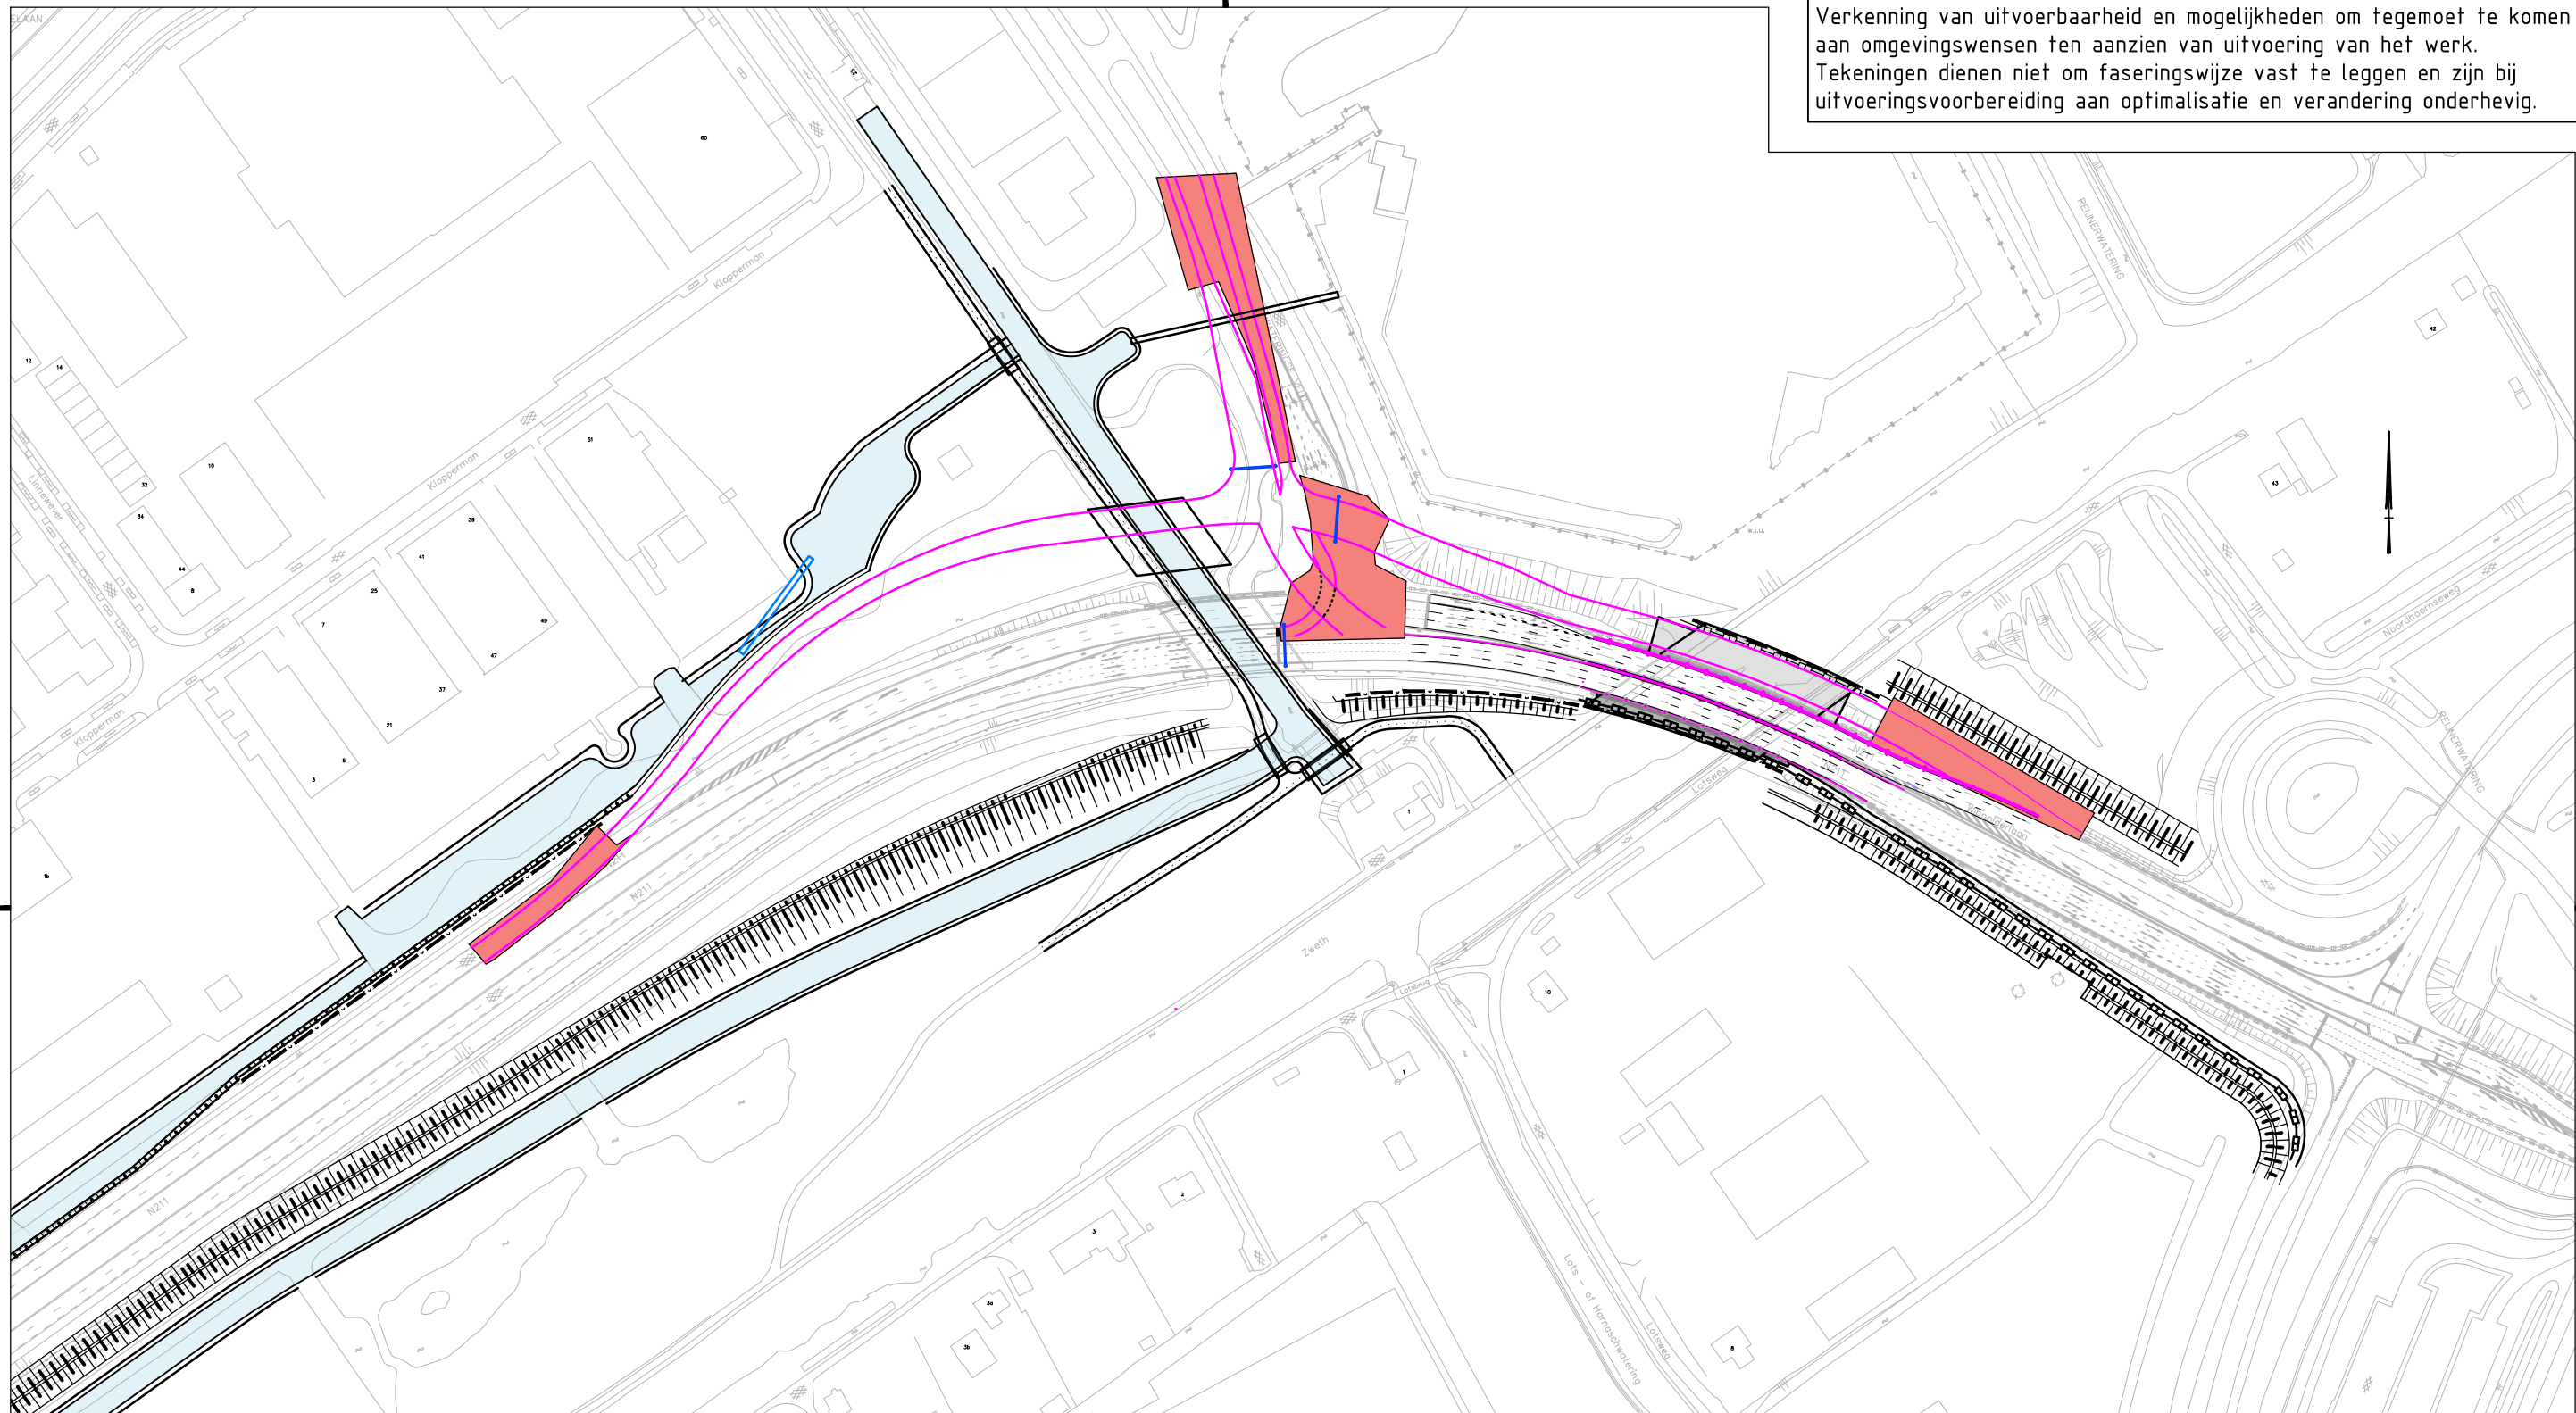

**Faseringswerkzaamheden**

Bouwfase 4: Aansluitingen maken in verkeersvrije periode

1. Tijdelijke noordelijke rijbaan aansluiten op bestaande situatie
2. Kruispunt met VRI realiseren met de Laan van Wateringseveld en de tijdelijke noordelijke rijbaan van de N211 en de bestaande zuidelijke rijbaan van de N211
3. Tijdelijke rijbaan Laan van Wateringse Veld aansluiten op bestaande situatie
4. Verkeer omzetten naar tijdelijke situatie

**Verklaring:**


- Bestaande situatie
- Tijdelijke rijbaan
- Geleidebarrier
- Geluidsscherm/-wal
- Contouren kunstwerk
- Bouwruimte
- Bouwruimte verkeersvrij
- Watergangen

0 20 40 60 80m			
CO	-	CONCEPT	-
Nr	Datum	Wijziging	Tek

Provincie Zuid-Holland	Tekenaar M.R. Jhinger	Schaal 1:2500
N211 Wippolderlaan	Projectleider G. Muijs	Formaat A3
Schetsontwerp Fasering Oost Fase 4	Status PRAATPRENT	Wijz. n.r. CO
Tekeningnummer 405082-FS-0-0204	www.anteagroup.nl	



Verkenning van uitvoerbaarheid en mogelijkheden om tegemoet te komen aan omgevingswensen ten aanzien van uitvoering van het werk.  
 Tekeningen dienen niet om faseringswijze vast te leggen en zijn bij uitvoeringsvoorbereiding aan optimalisatie en verandering onderhevig.

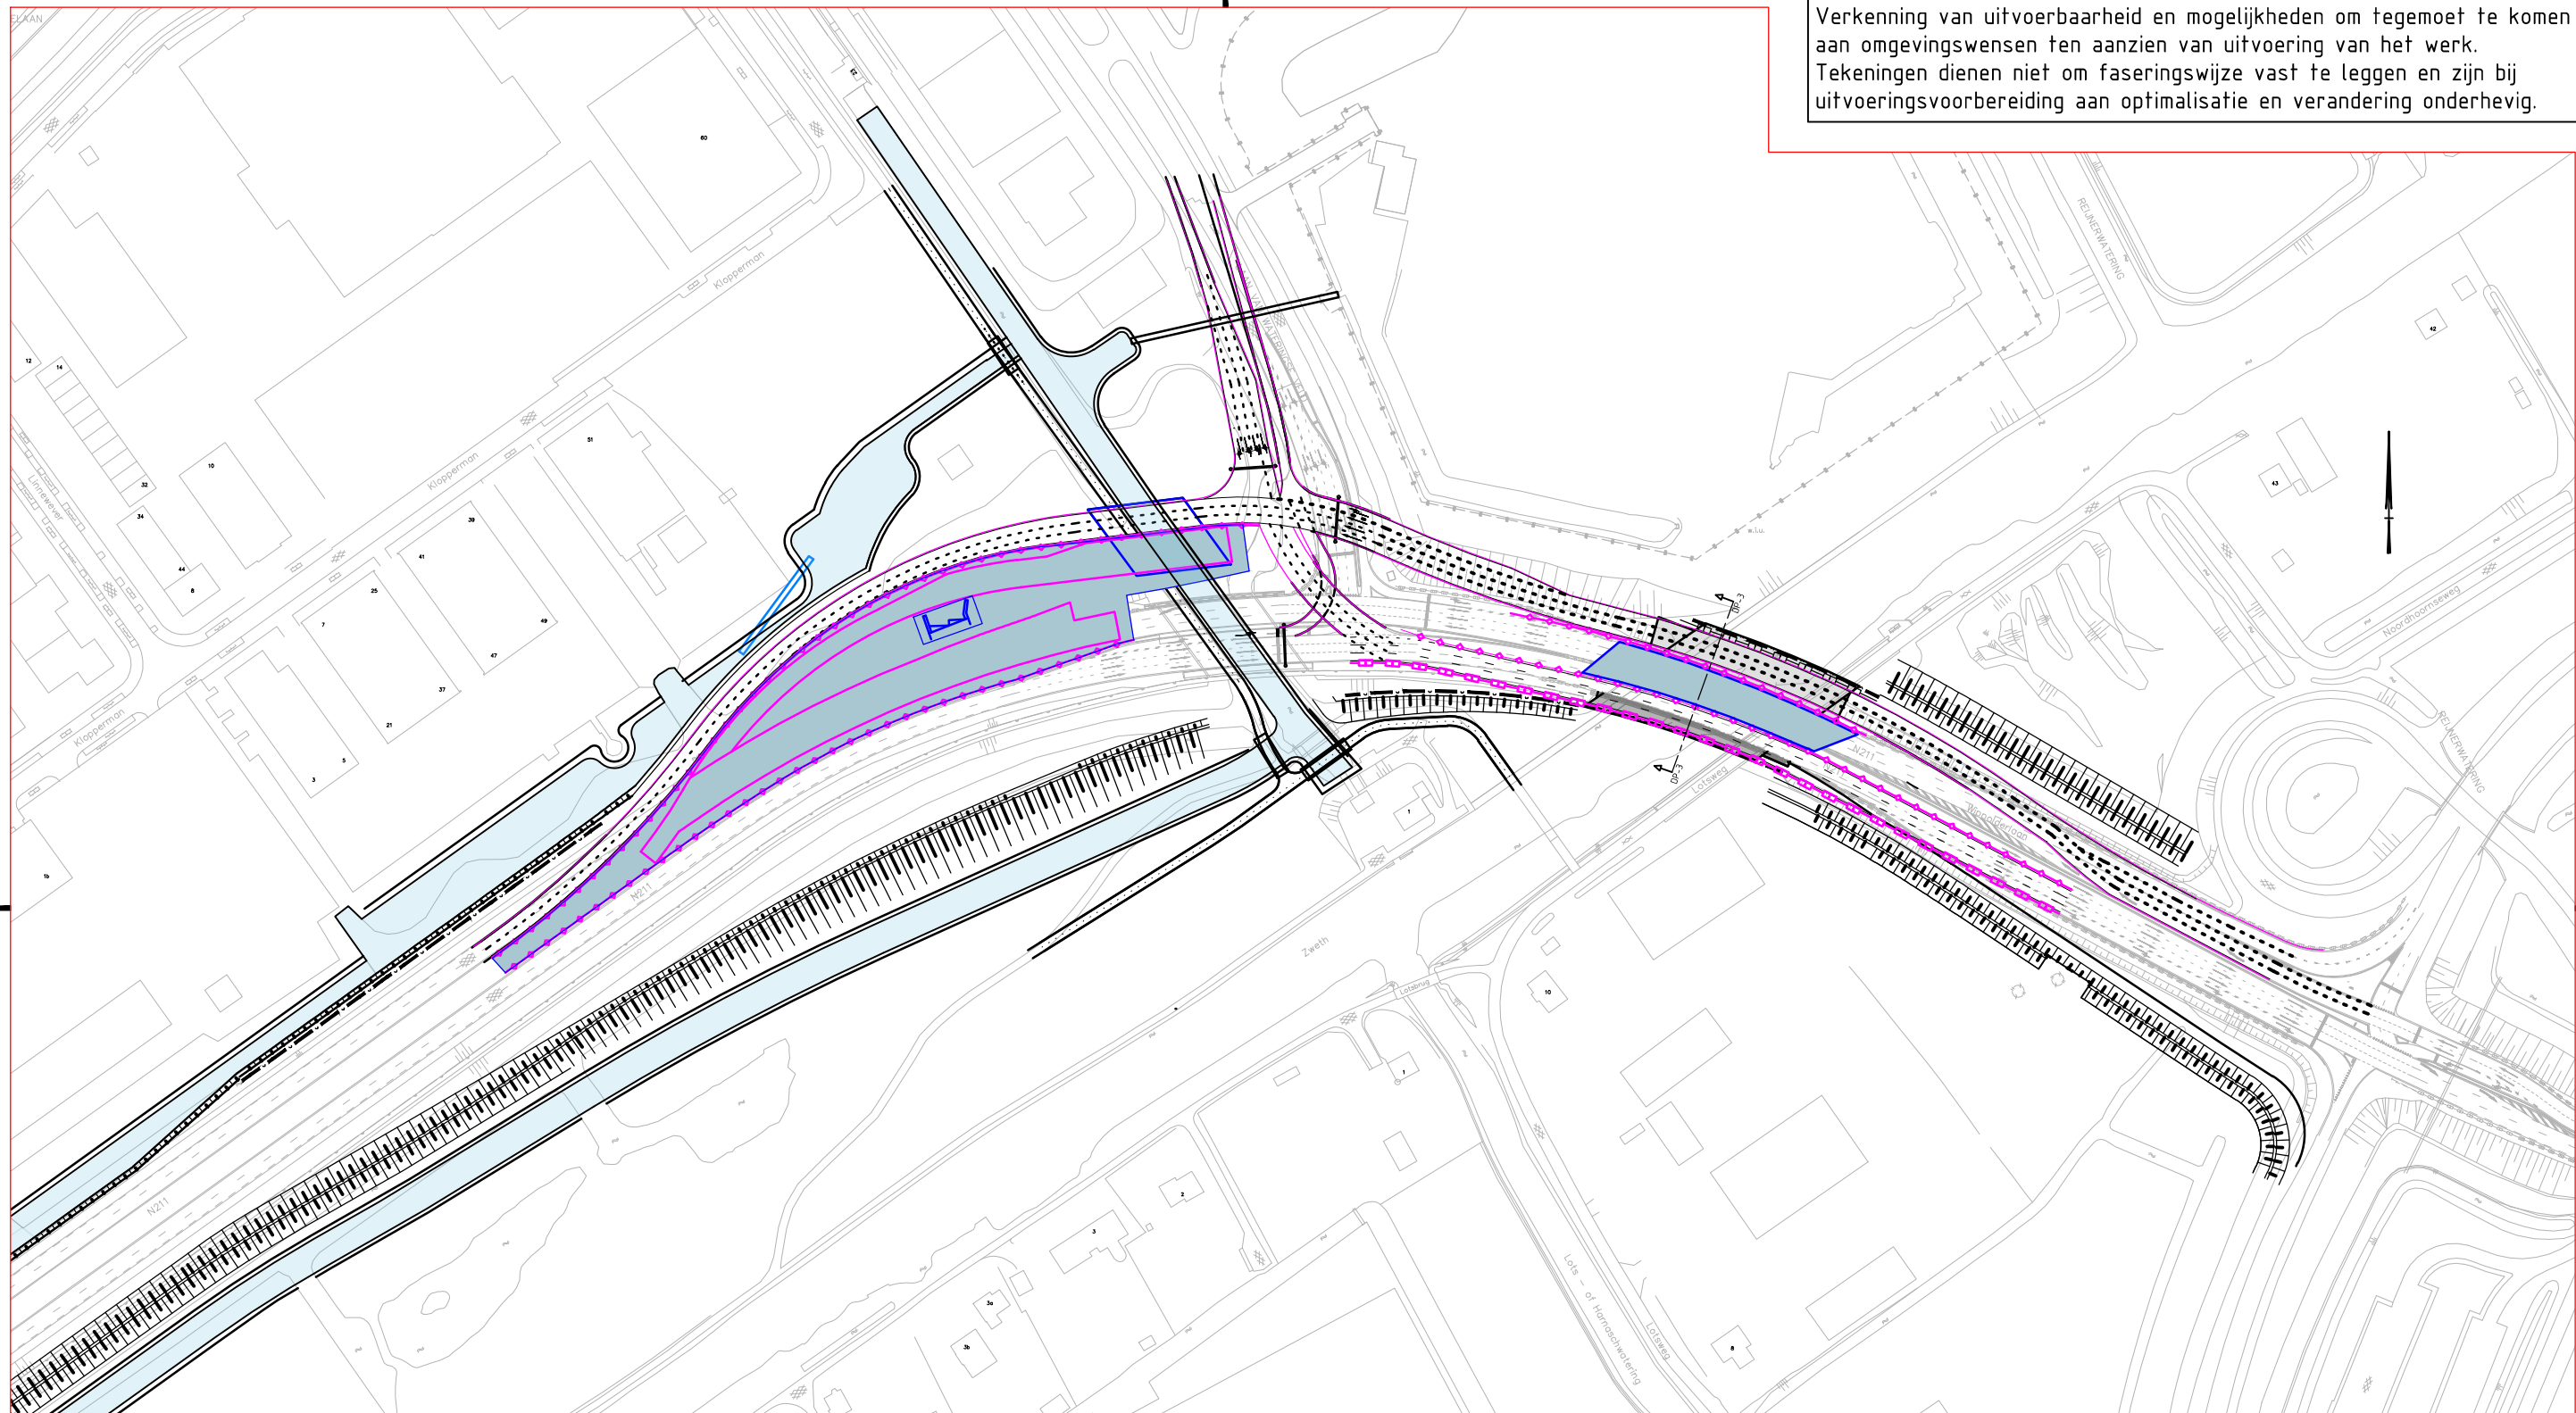

- Faseringswerkzaamheden  
 Bouwfase 5: Aansluitingen maken in verkeersvrije periode
1. Realisatie fase 3 Zwethbrug
  2. Tijdelijke zuidelijke rijbanen realiseren
  3. Noordelijke rijbaan eindsituatie realiseren

**Verklaring:**


- Bestaande situatie
- Tijdelijke rijbaan
- Geleidebarrier
- Geluidsscherm/-wal
- Contouren kunstwerk
- Bouwruimte
- Bouwruimte verkeersvrij
- Watergangen

0 20 40 60 80m			
CO	-	CONCEPT	-
Nr	Datum	Wijziging	Tek

Provincie Zuid-Holland	Tekenaar M.R. Jhingoer	Schaal 1:2500
N211 Wippolderlaan	Projectleider G. Muijs	Formaat A3
Schetsontwerp Fasering Oost Fase 5	Status PRAATPRENT	Wijz.n.r. CO
Tekeningnummer 405082-FS-0-0205	www.anteagroup.nl	



Verkenning van uitvoerbaarheid en mogelijkheden om tegemoet te komen aan omgevingswensen ten aanzien van uitvoering van het werk. Tekeningen dienen niet om faseringswijze vast te leggen en zijn bij uitvoeringsvoorbereiding aan optimalisatie en verandering onderhevig.

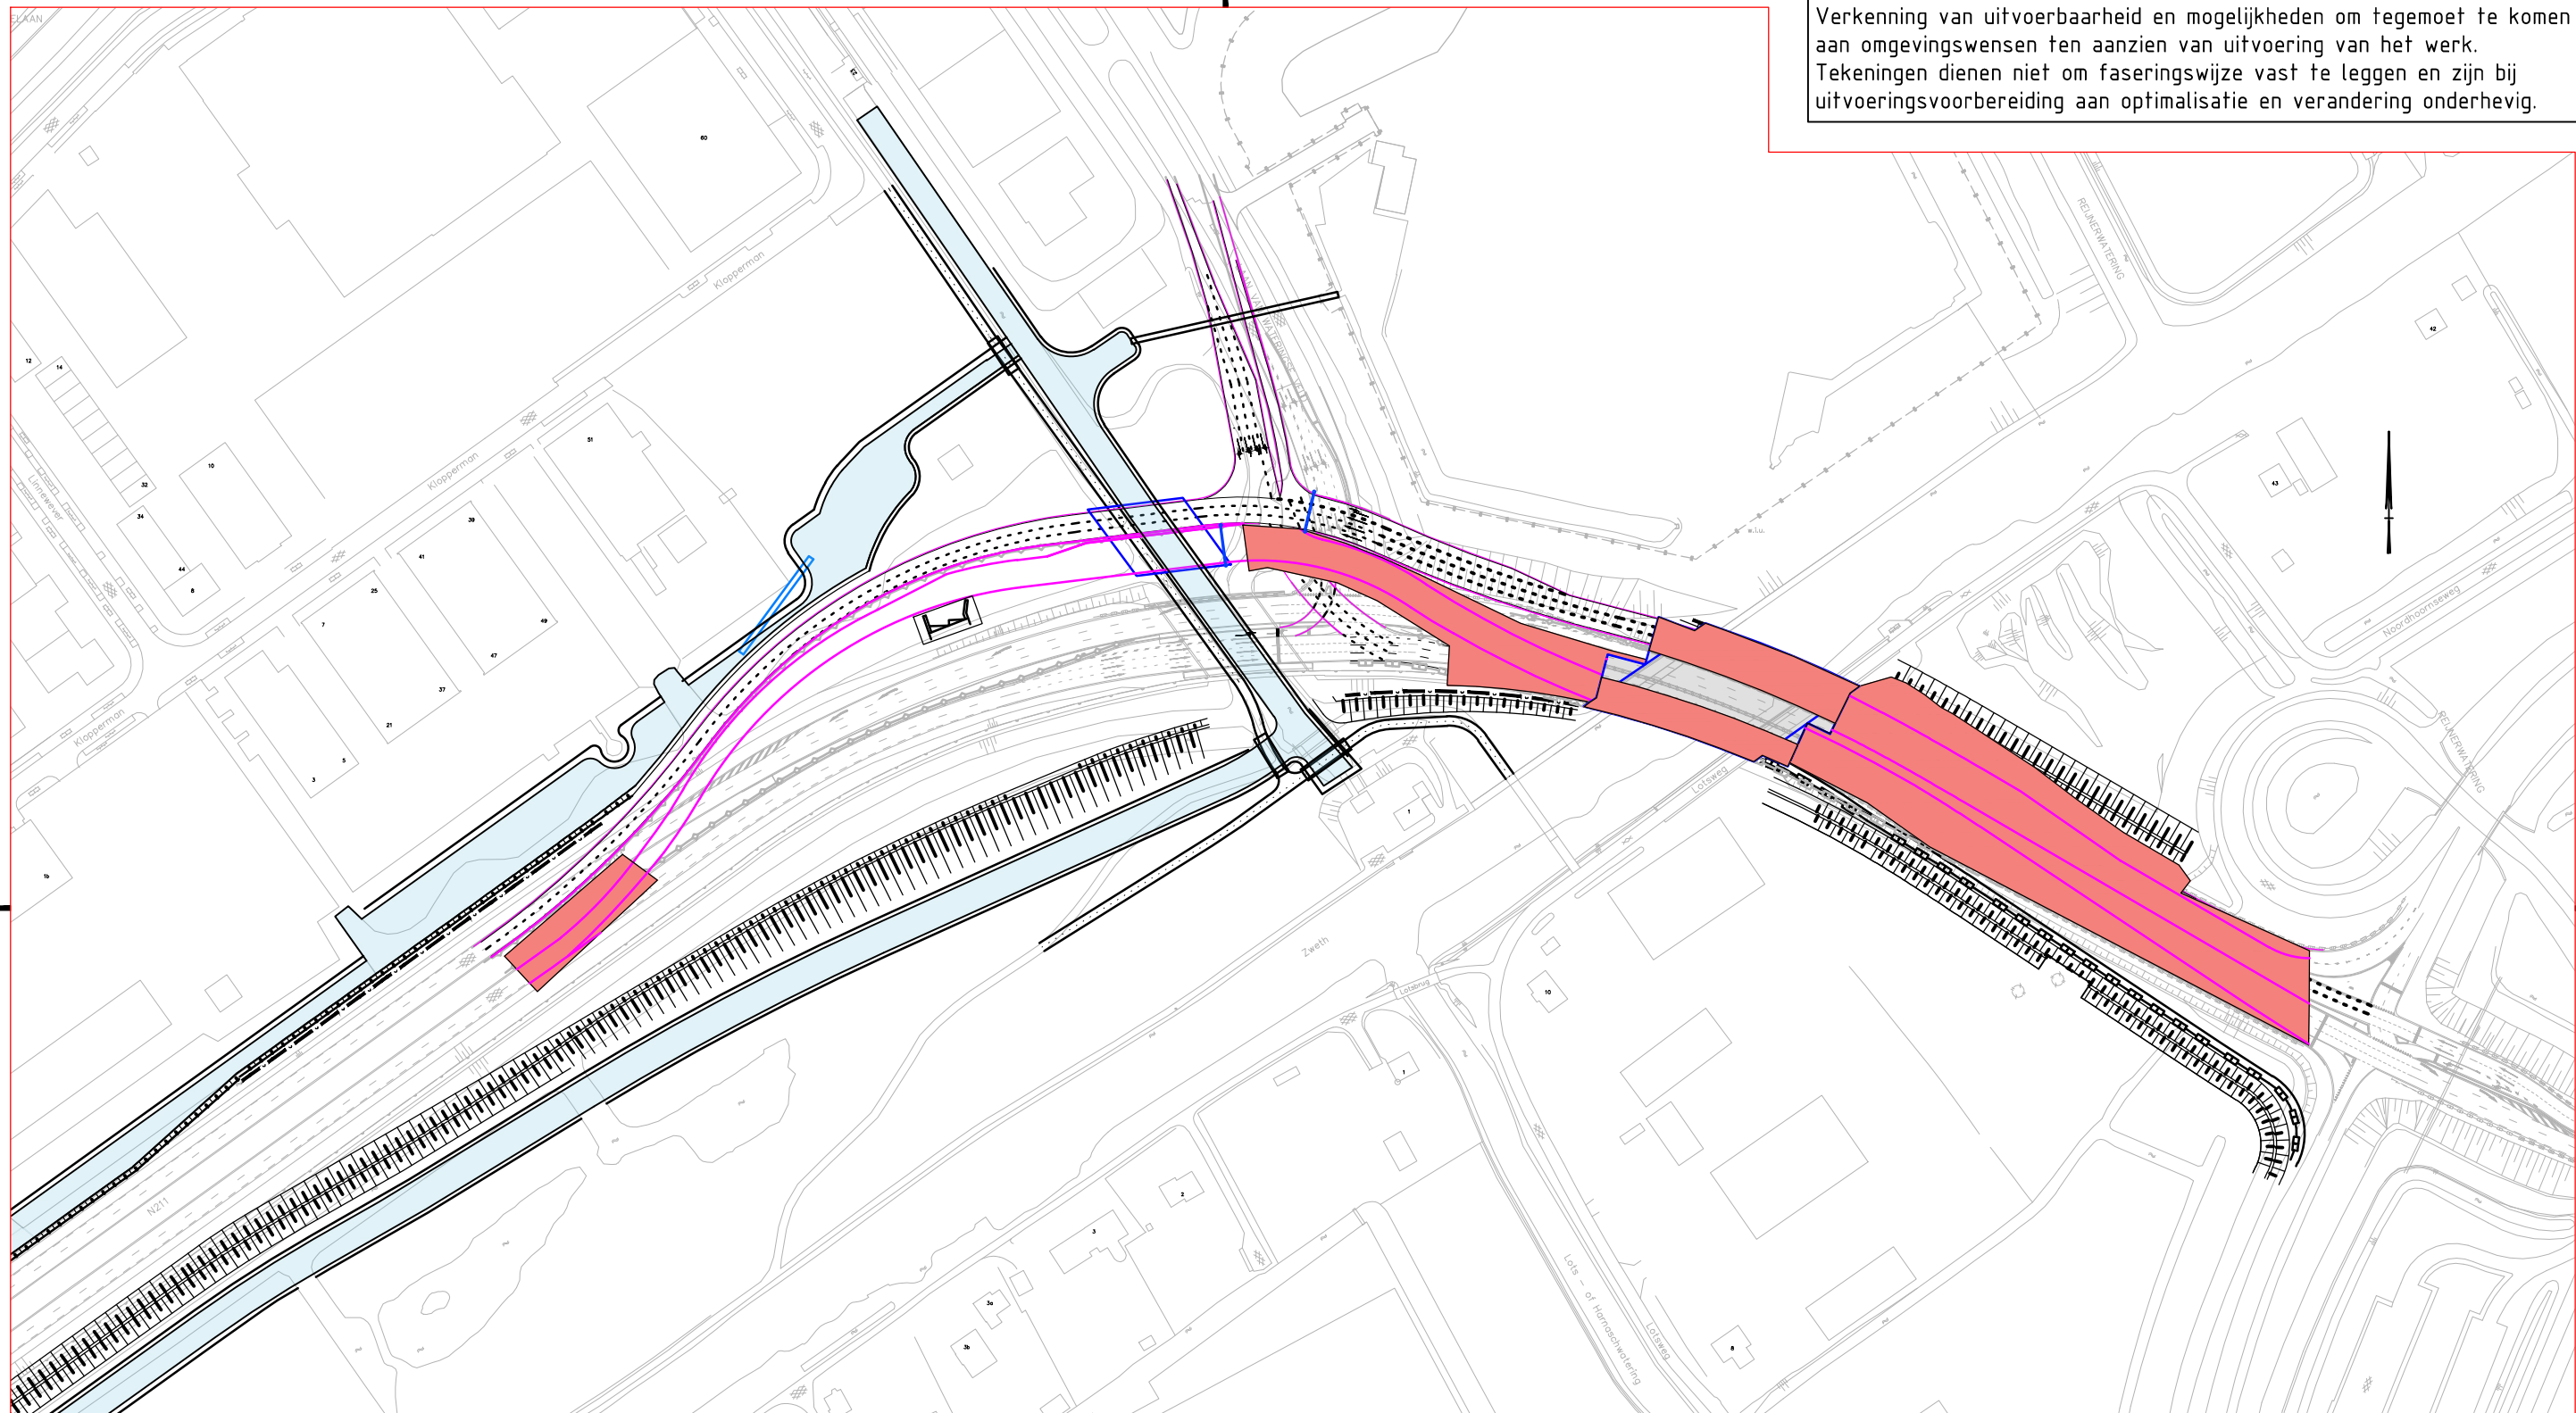











**Faseringswerkzaamheden**

Bouwfase 6: Zuidelijke rijbaan maken in verkeersvrije periode


1. Tijdelijke zuidelijke rijbaan realiseren en aansluiten op de bestaande situatie en op de nieuwe rijbaanindeling van de Zwethbrug
2. VRI aanpassen
3. Realisatie nieuwe rijbaanindeling vanaf de in gebruikgestelde Zwethbrug richting de A4
4. Verkeer omzetten naar tijdelijke situatie

**Verklaring:**

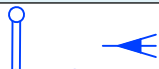
-  Bestaande situatie
-  Tijdelijke rijbaan
-  Geleidebarrier
-  Geluidsscherm/-wal
-  Contouren kunstwerk
-  Bouwruimte
-  Bouwruimte verkeersvrij
-  Watergangen
-  Aan te brengen VRI (portaal, uithouder, verkeerslantaarn)

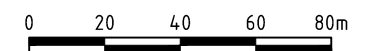

CO	-	CONCEPT	-
Nr	Datum	Wijziging	Tek

Provincie Zuid-Holland	Tekenaar M.R. Jhingoer	Schaal 1:2500
N211 Wippolderlaan	Projectleider G. Muijs	Formaat A3
Schetsontwerp Fasering Oost Fase 6	Status PRAATPRENT	Wijz.n.r. CO
Tekeningnummer 405082-FS-0-0206	www.anteagroup.nl	

Verkenning van uitvoerbaarheid en mogelijkheden om tegemoet te komen aan omgevingswensen ten aanzien van uitvoering van het werk.  
Tekeningen dienen niet om faseringswijze vast te leggen en zijn bij uitvoeringsvoorbereiding aan optimalisatie en verandering onderhevig.

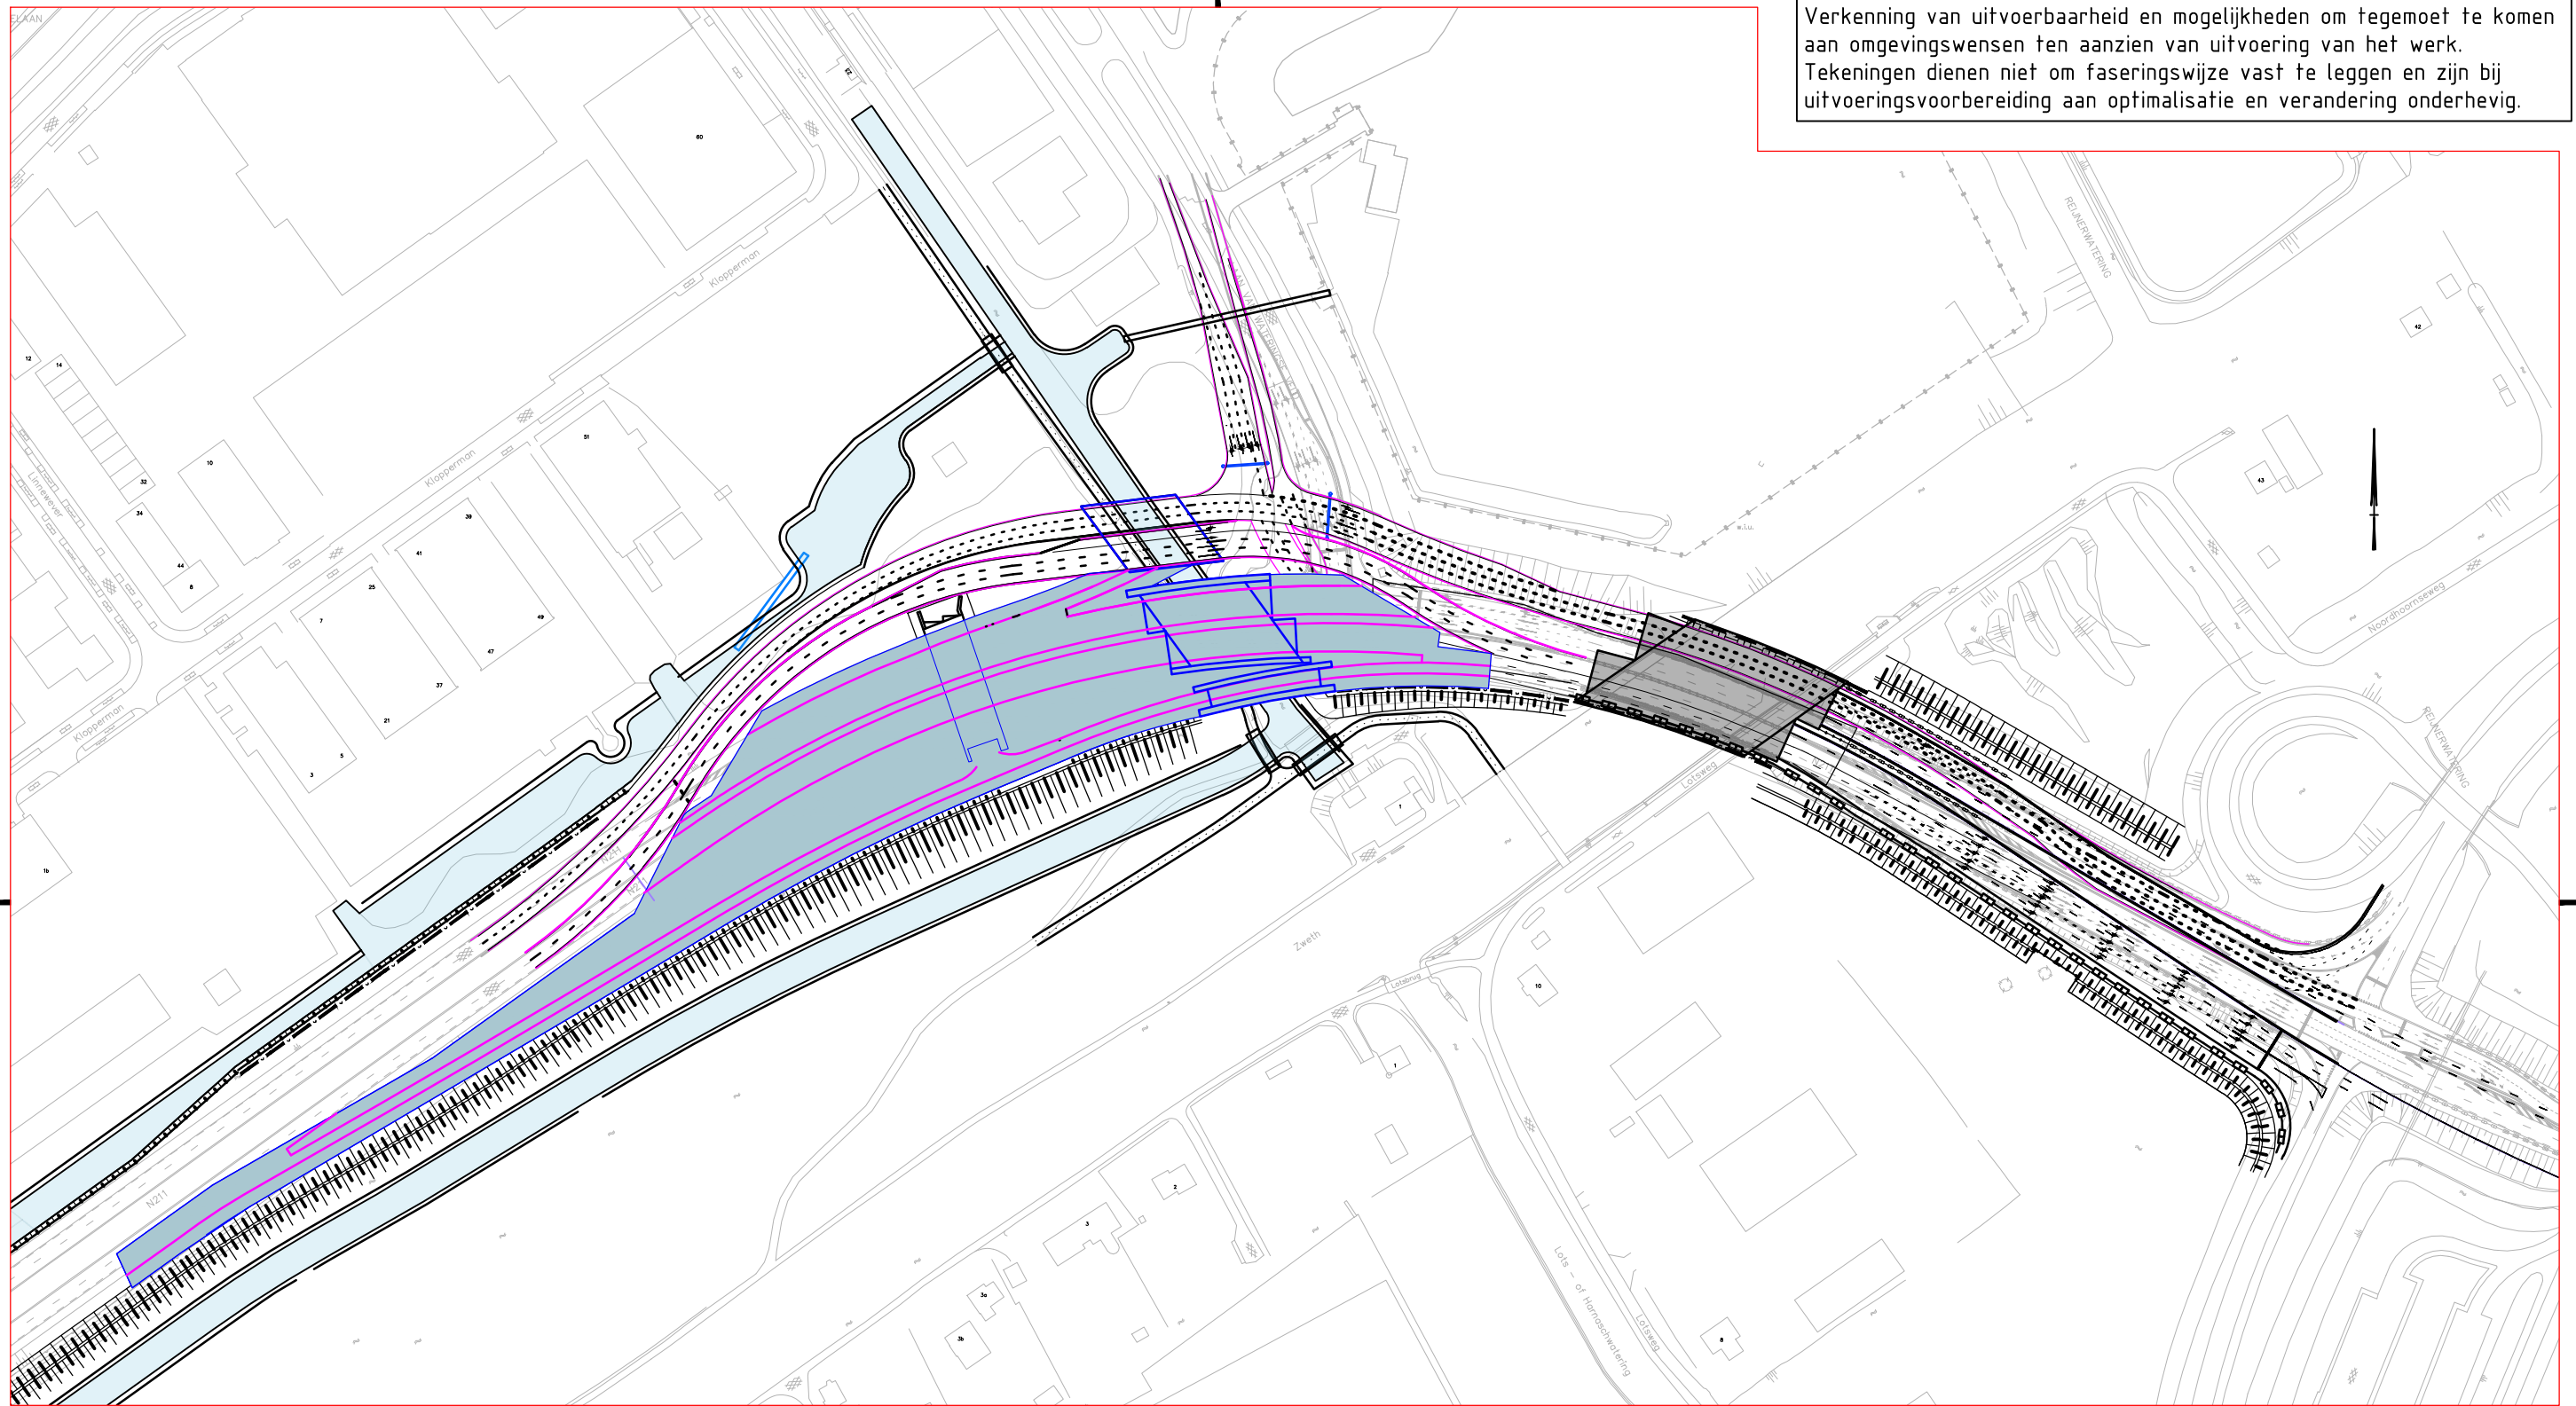
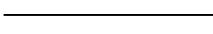








Faseringswerkzaamheden

Bouwfase 7: Realiseren nieuwe rijbanen N211


1. Realiseren brug over de Molenstoot
2. Bouw viaduct over de N211
3. Bouw definitieve brug over Molenstoot
4. Bouw brug invoeger N211
5. Realiseren nieuwe rijbanen N211 en geluidsscherm
6. Realiseren zuidelijke toe- en afrit
7. Verkeer omzetten naar definitieve situatie

Verklaring:

-  Bestaande situatie
-  Nieuwe situatie
-  Tijdelijke rijbaan
-  Geleidebarrier
-  Geluidsscherm/-wal
-  Contouren kunstwerk
-  Bouwruimte
-  Watergangen


0 20 40 60 80m

CO	-	CONCEPT	-
Nr	Datum	Wijziging	Tek

Provincie Zuid-Holland	Tekenaar M.R. Jhingoer	Schaal 1:2500
N211 Wippolderlaan	Projectleider G. Muijs	Formaat A3
Schetsontwerp Fasering Oost Fase 7	Status PRAATPRENT	Wijz. n.r. CO
Tekeningnummer 405082-FS-0-0207	www.anteagroup.nl	



Verkenning van uitvoerbaarheid en mogelijkheden om tegemoet te komen aan omgevingswensen ten aanzien van uitvoering van het werk.  
Tekeningen dienen niet om faseringswijze vast te leggen en zijn bij uitvoeringsvoorbereiding aan optimalisatie en verandering onderhevig.

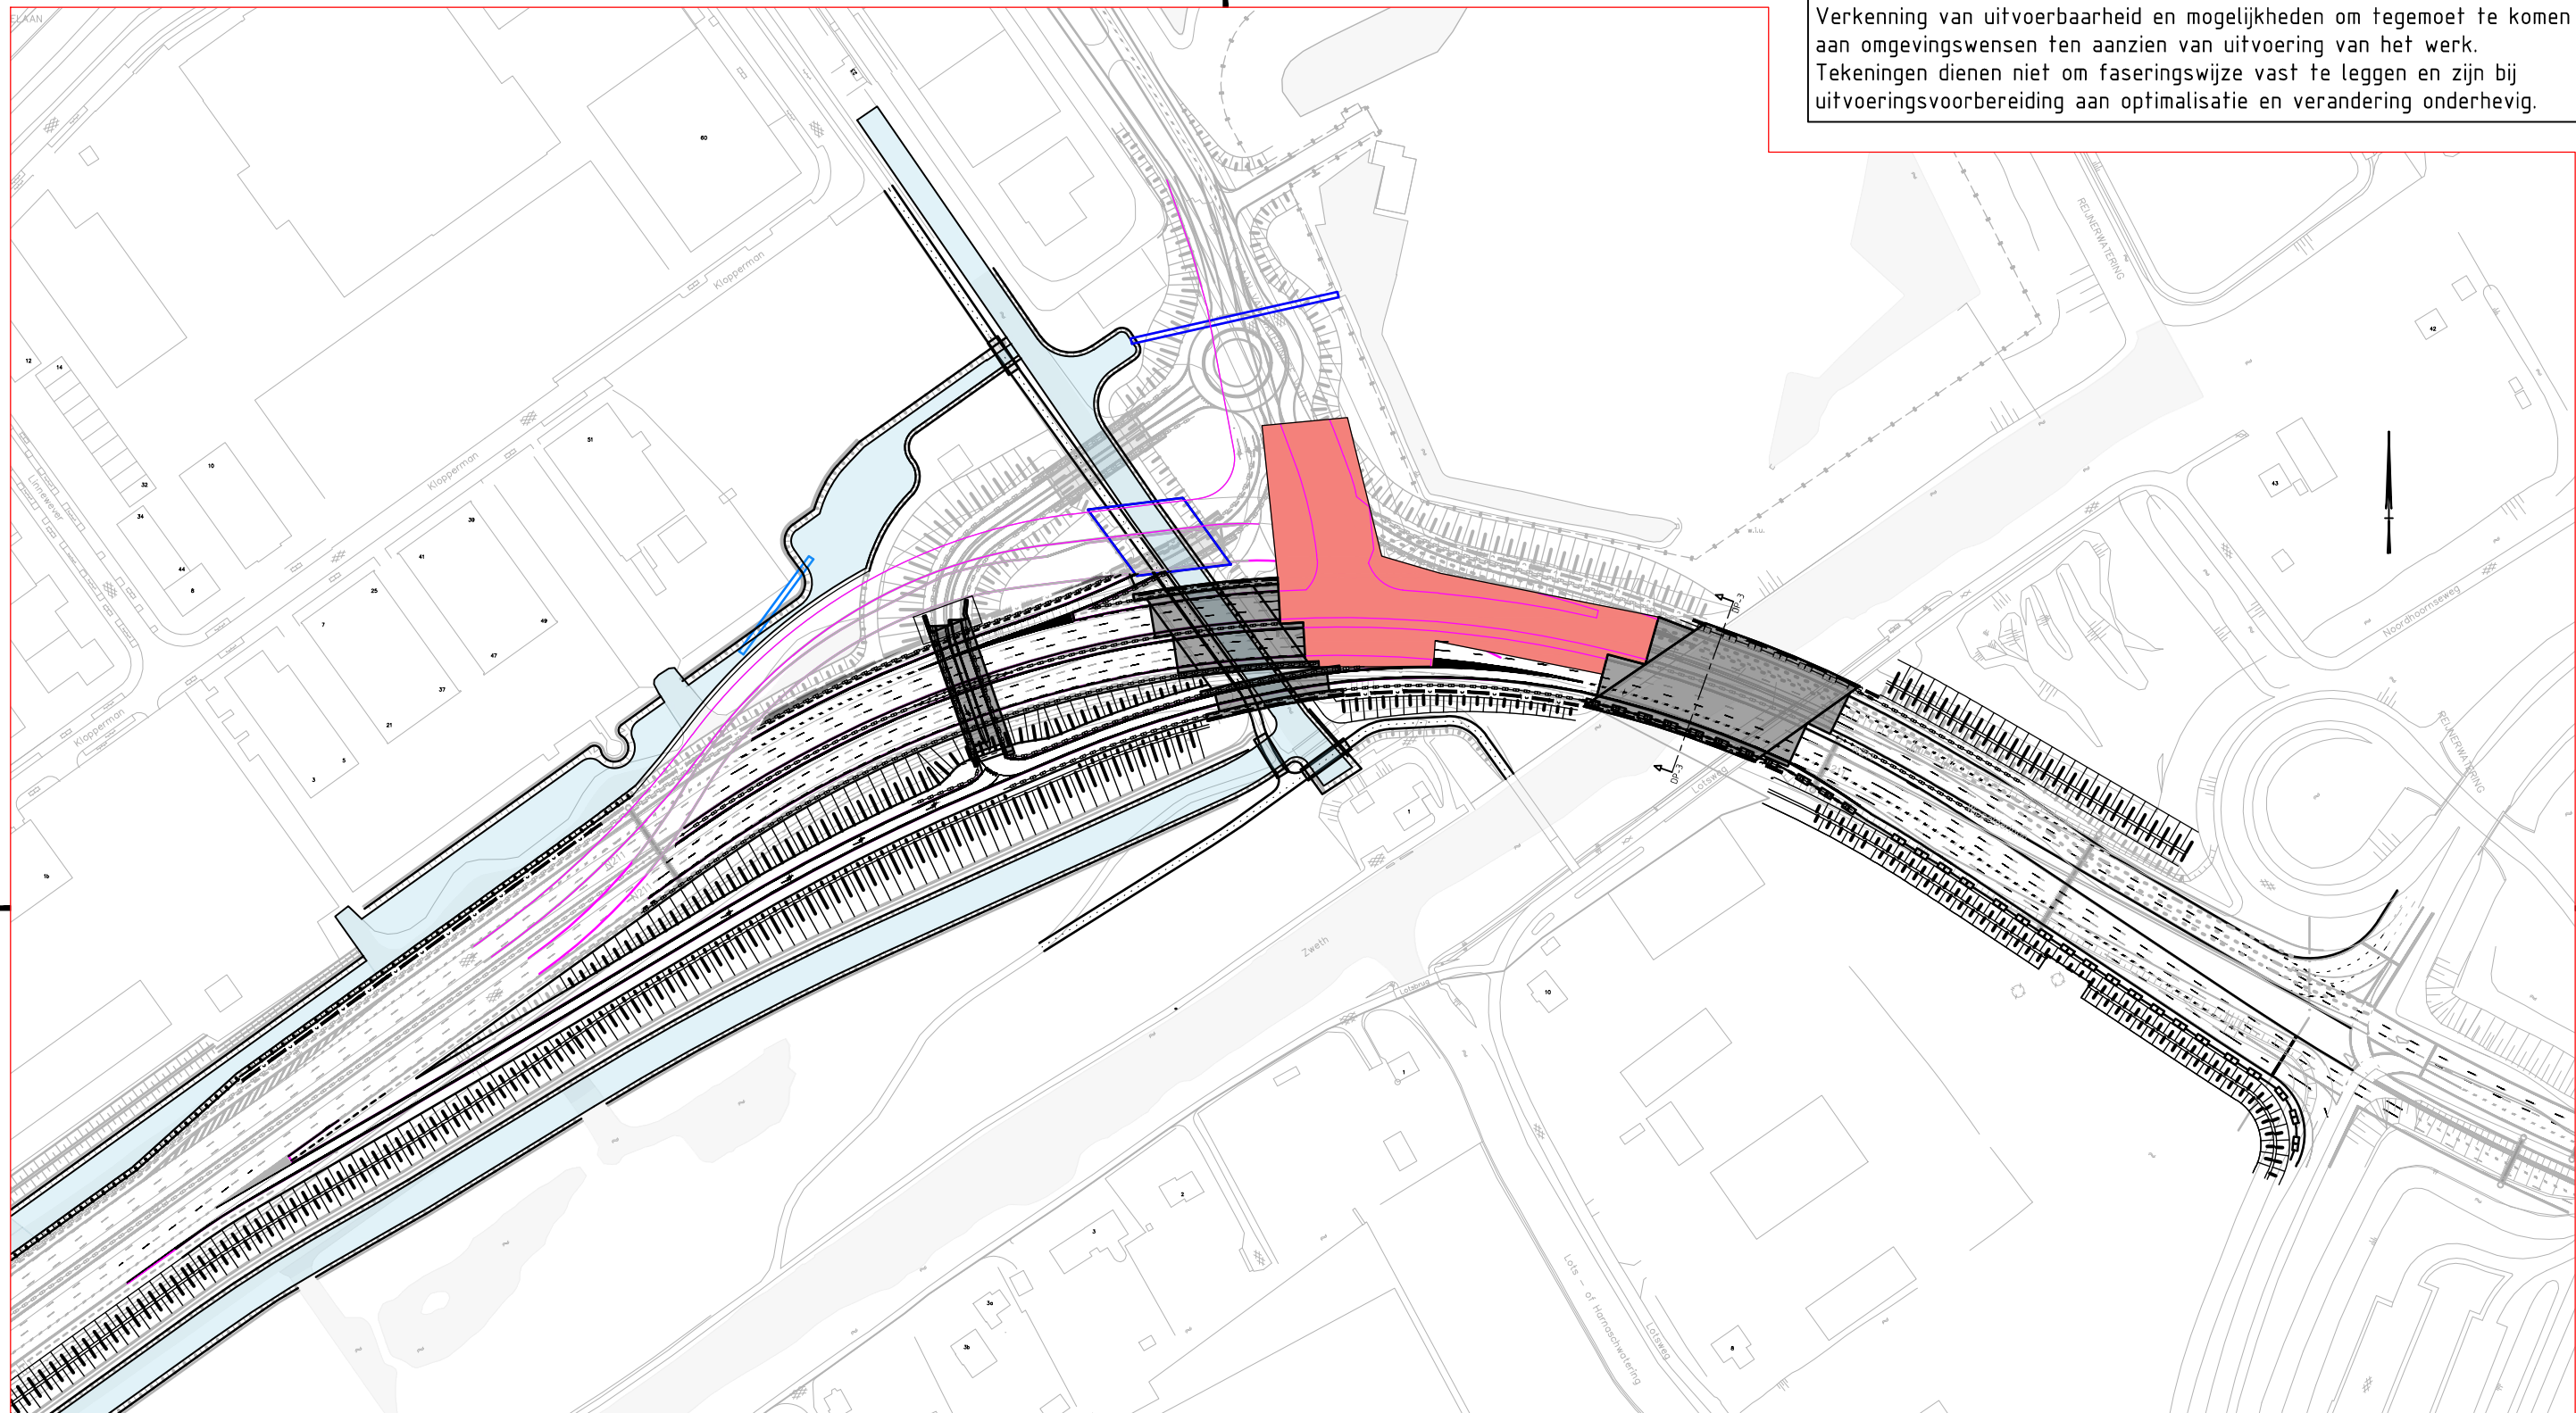


**Faseringswerkzaamheden**

- Bouwfase 8: Tijdelijke aansluiting Laan van Wateringseveld in verkeersvrije periode
1. Realiseren tijdelijke aansluiting Laan van Wateringseveld met de nieuwe situatie
  2. Plaatsen VRI bij tijdelijke aansluiting
  3. Verkeer omzetten naar tijdelijke situatie


**Verklaring:**

- Bestaande situatie
- Nieuwe situatie
- Tijdelijke rijbaan
- Geleidebarrier
- Geluidsscherm/-wal
- Contouren kunstwerk
- Bouwruimte
- Watergangen

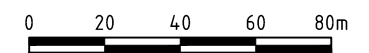


CO	-	CONCEPT	-
Nr	Datum	Wijziging	Tek

Provincie Zuid-Holland	Tekenaar	Schaal
-	M.R. Jhingoer	1:2500
N211 Wippolderlaan	Projectleider	Formaat
-	G. Muijs	A3
-	Status	Wijz. n.r.
Schetsontwerp	PRAATPRENT	CO
Fasering Oost	www.anteagroup.nl	
Fase 8		
Tekeningnummer		
405082-FS-0-0208		





Verkenning van uitvoerbaarheid en mogelijkheden om tegemoet te komen aan omgevingswensen ten aanzien van uitvoering van het werk.  
 Tekeningen dienen niet om faseringswijze vast te leggen en zijn bij uitvoeringsvoorbereiding aan optimalisatie en verandering onderhevig.

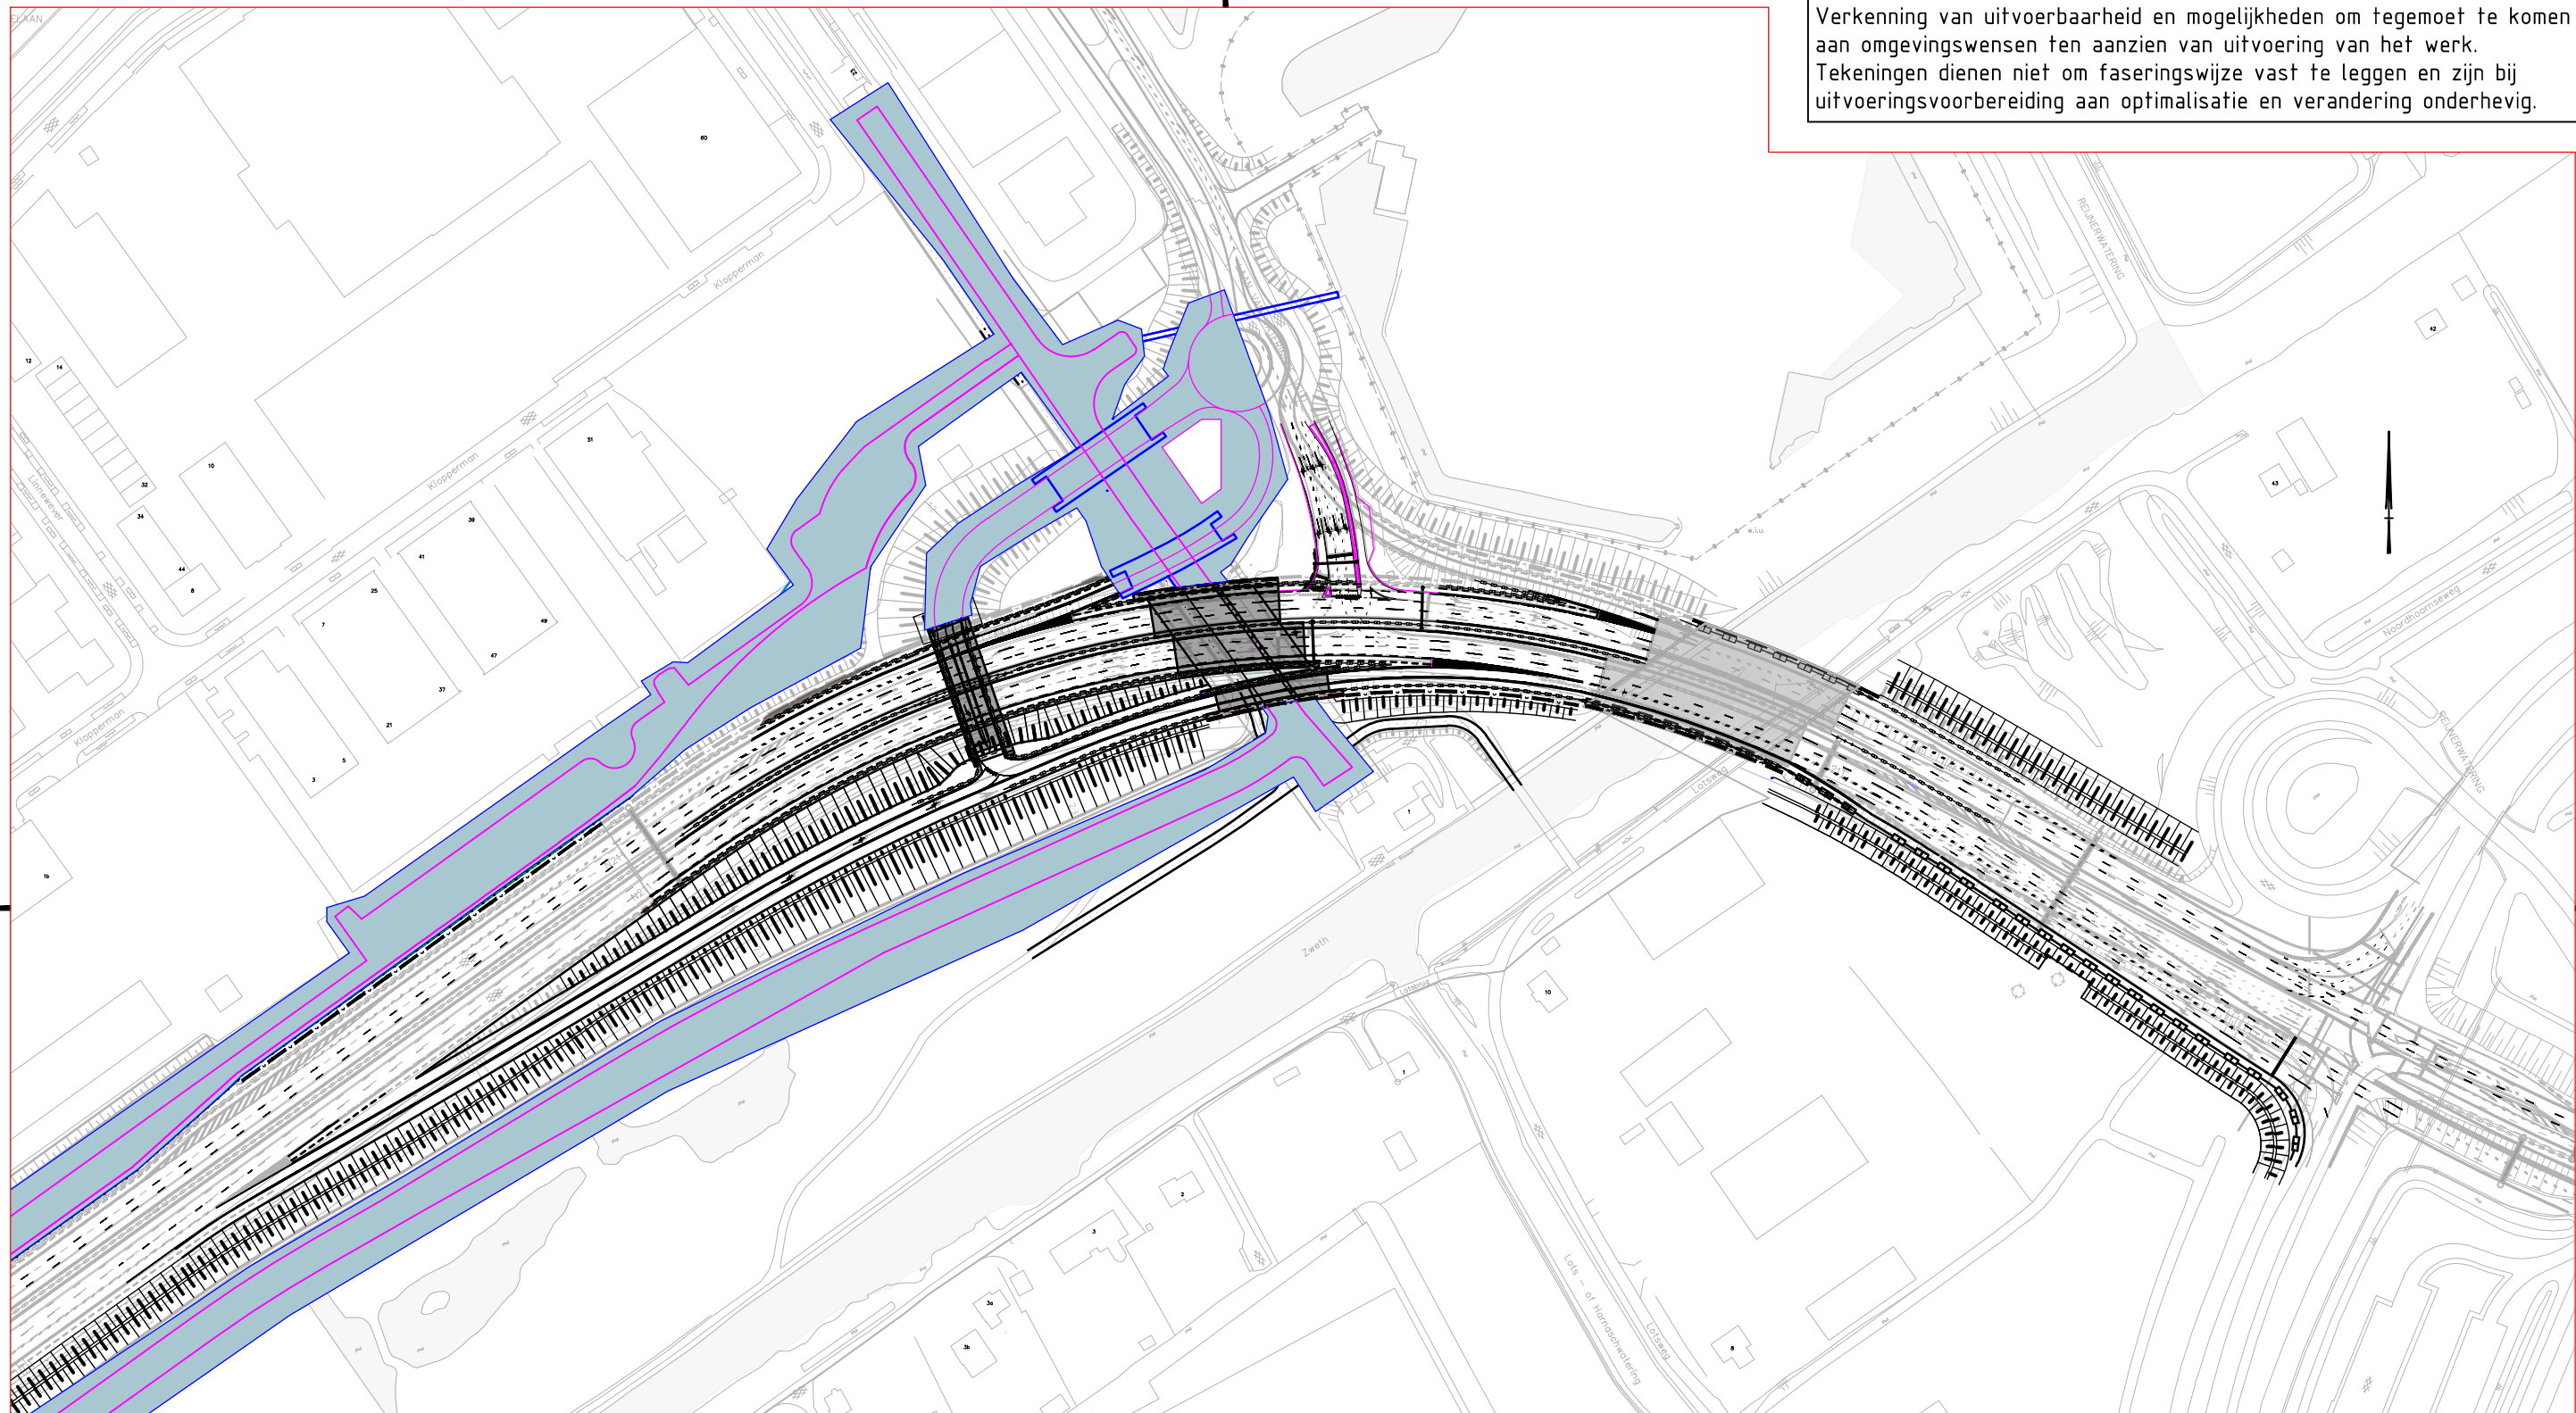
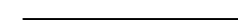









**Faseringswerkzaamheden**

Bouwfase 9: In gebruikstelling van nieuwe rijbanen

1. Tijdelijke rijbanen en brug verwijderen
2. Realiseren bruggen over de Molensloot met geluidsscherm
3. Realiseren rijbanen Verbindingsweg
4. Realiseren westelijke deel van de rotonde
5. Realiseren eindsituatie waterhuishouding


**Verklaring:**

-  Bestaande situatie
-  Nieuwe situatie
-  Tijdelijke rijbaan
-  Geleidebarrier
-  Geluidsscherm/-wal
-  Contouren kunstwerk
-  Bouwruimte
-  Watergangen

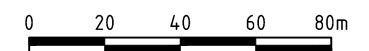


CO	-	CONCEPT	-
Nr	Datum	Wijziging	Tek

Provincie Zuid-Holland	Tekenaar	Schaal
-	M.R. Jhingoer	1:2500
N211 Wippolderlaan	Projectleider	Formaat
-	G. Muijs	A3
-	Status	Wijz.n.r.
Schetsontwerp	PRAATPRENT	CO
Fasering Oost	www.anteagroup.nl	
Fase 9		
Tekeningnummer		
405082-FS-0-0209		





Verkenning van uitvoerbaarheid en mogelijkheden om tegemoet te komen aan omgevingswensen ten aanzien van uitvoering van het werk. Tekeningen dienen niet om faseringswijze vast te leggen en zijn bij uitvoeringsvoorbereiding aan optimalisatie en verandering onderhevig.

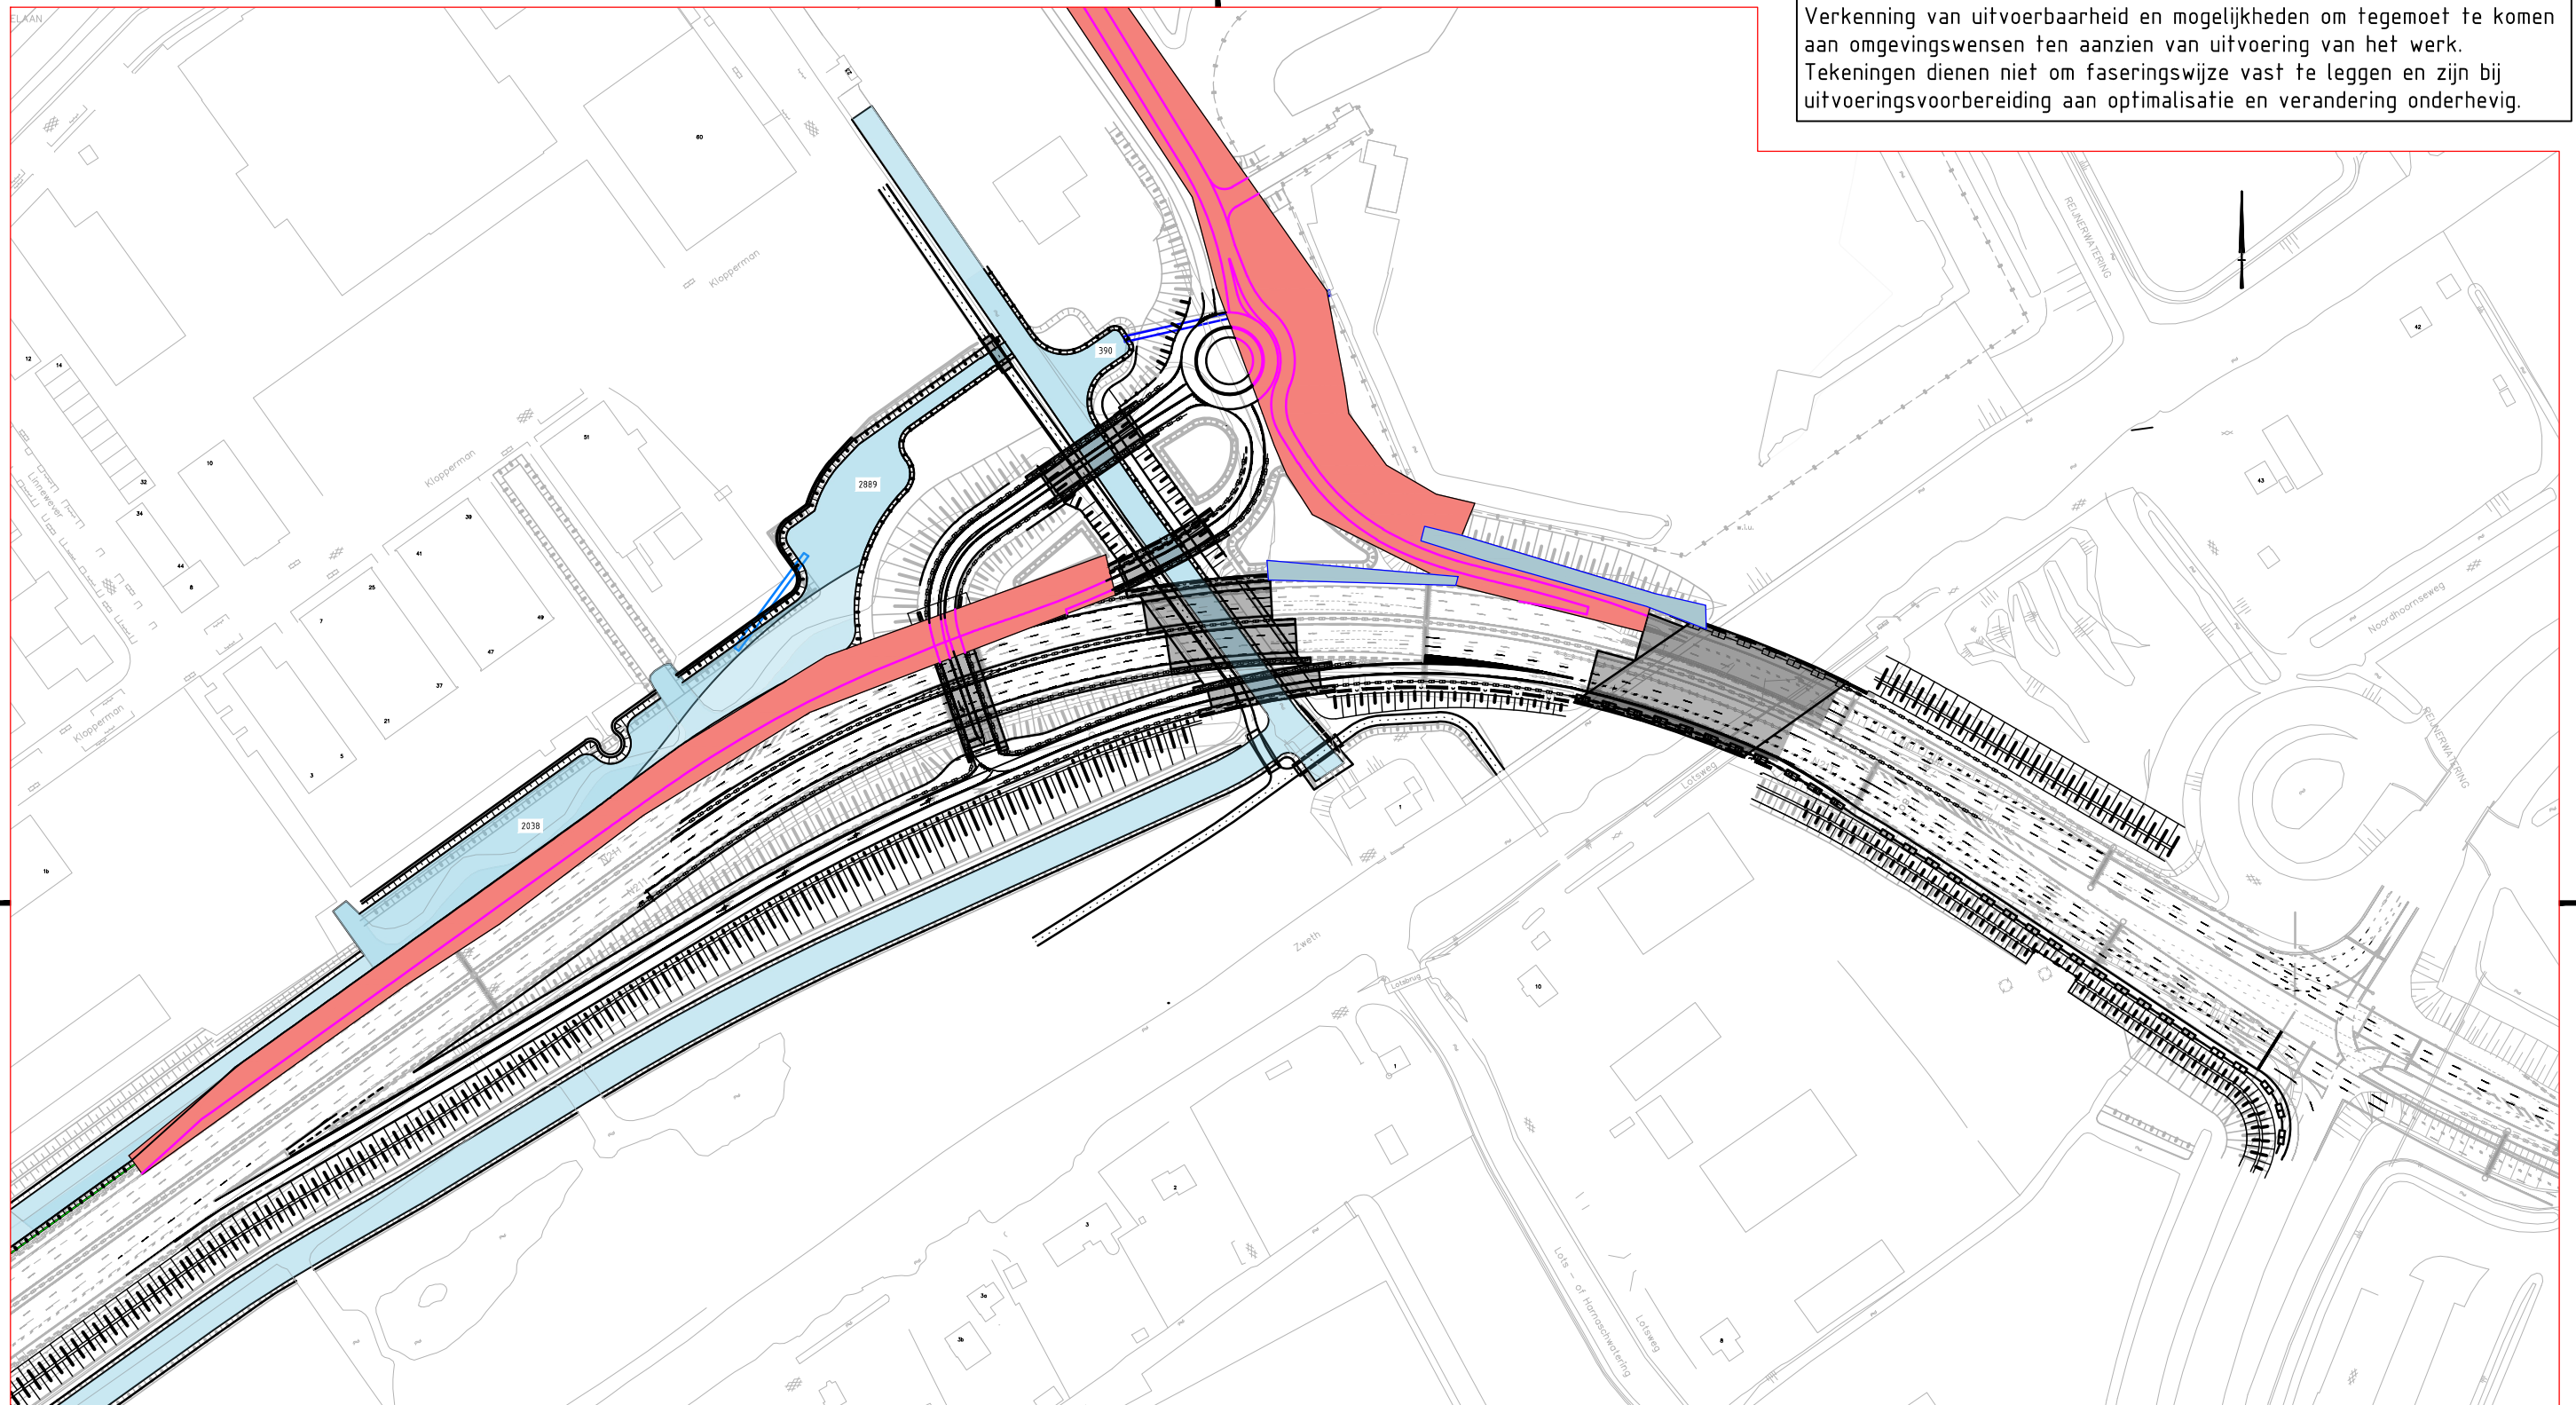









**Faseringswerkzaamheden**

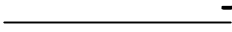- Bouwfase 10: Openstelling N211, verkeersvrije periode
1. Noordelijke toe- en afrit aansluiten op de rotonde
  2. Verwijderen tijdelijke situaties
  3. Geluidsschermen aanbrengen
  4. Verkeer omzetten naar eindsituatie

Opmerking: Verkeersvrije periode mogelijk te kort. Verdere opdeling in deelfaseringen mogelijk, maar niet uitwerkt.

**Verklaring:**

-  Nieuwe situatie
-  Tijdelijke rijbaan
-  Geleidebarrier
-  Geluidsscherm/-wal
-  Contouren kunstwerk
-  Bouwruimte
-  Bouwruimte verkeersvrij
-  Watergangen


0 20 40 60 80m			
CO	-	CONCEPT	-
Nr	Datum	Wijziging	Tek

Provincie Zuid-Holland	Tekenaar	Schaal
-	M.R. Jhingoer	1:2500
N211 Wippolderlaan	Projectleider	Formaat
-	G. Muijs	A3
-	Status	Wijz. n.r.
Schetsontwerp	PRAATPRENT	CO
Fasering Oost	www.anteagroup.nl	
Fase 10		
Tekeningnummer		
405082-FS-0-0210		







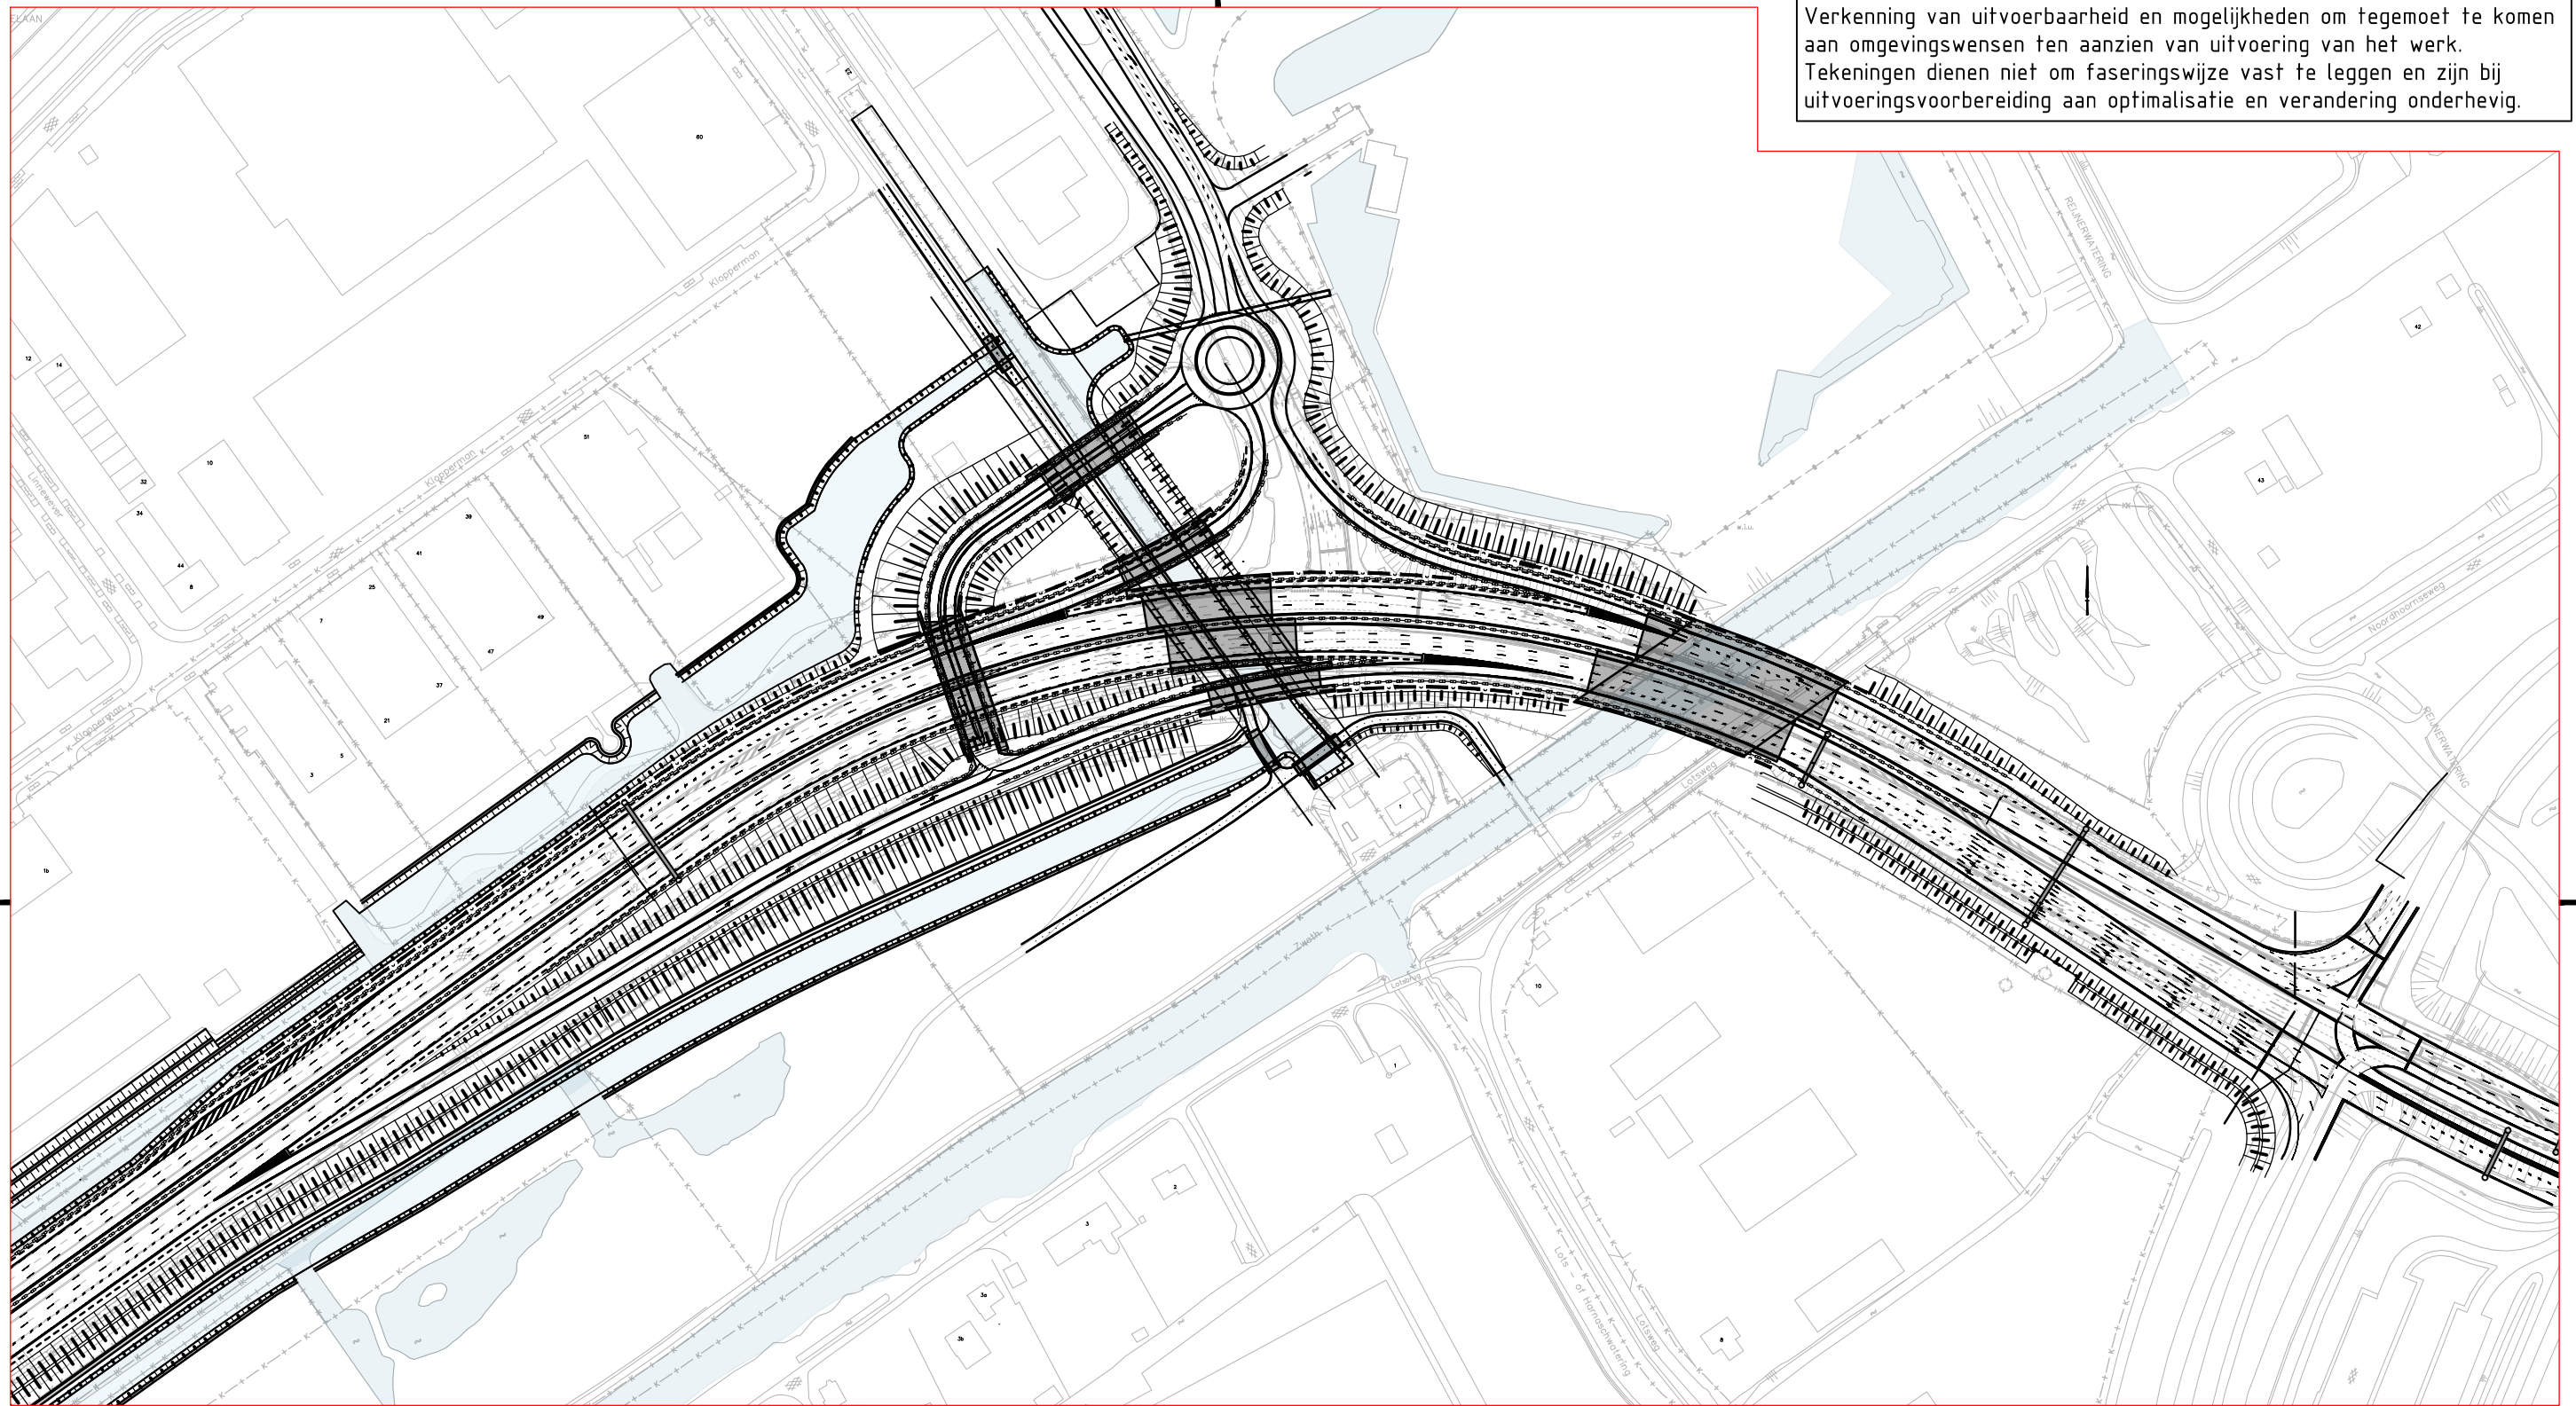


Verkenning van uitvoerbaarheid en mogelijkheden om tegemoet te komen aan omgevingswensen ten aanzien van uitvoering van het werk.  
 Tekeningen dienen niet om faseringswijze vast te leggen en zijn bij uitvoeringsvoorbereiding aan optimalisatie en verandering onderhevig.



Faseringswerkzaamheden  
 Bouwfase 11: Eindsituatie N211 Oost  
 1. Opruimen tijdelijke situatie buiten verkeer

**Verklaring:**

-  Nieuwe situatie
-  Geleidebarrier
-  Geluidsscherm/-wal
-  Contouren kunstwerk
-  Watergangen

0 20 40 60 80m

CO	-	CONCEPT	-
Nr	Datum	Wijziging	Tek

Provincie Zuid-Holland	Tekenaar M.R. Jhingoer	Schaal 1:2500
N211 Wippolderlaan	Projectleider G. Muijs	Formaat A3
Schetsontwerp Fasering Oost Fase 11	Status PRAATPRENT	Wijz. n.r. CO
Tekeningnummer 405082-FS-0-0211	www.anteagroup.nl	