


Verkenning van uitvoerbaarheid en mogelijkheden om tegemoet te komen aan omgevingswensen ten aanzien van uitvoering van het werk.
 Tekeningen dienen niet om faseringswijze vast te leggen en zijn bij uitvoeringsvoorbereiding aan optimalisatie en verandering onderhevig.

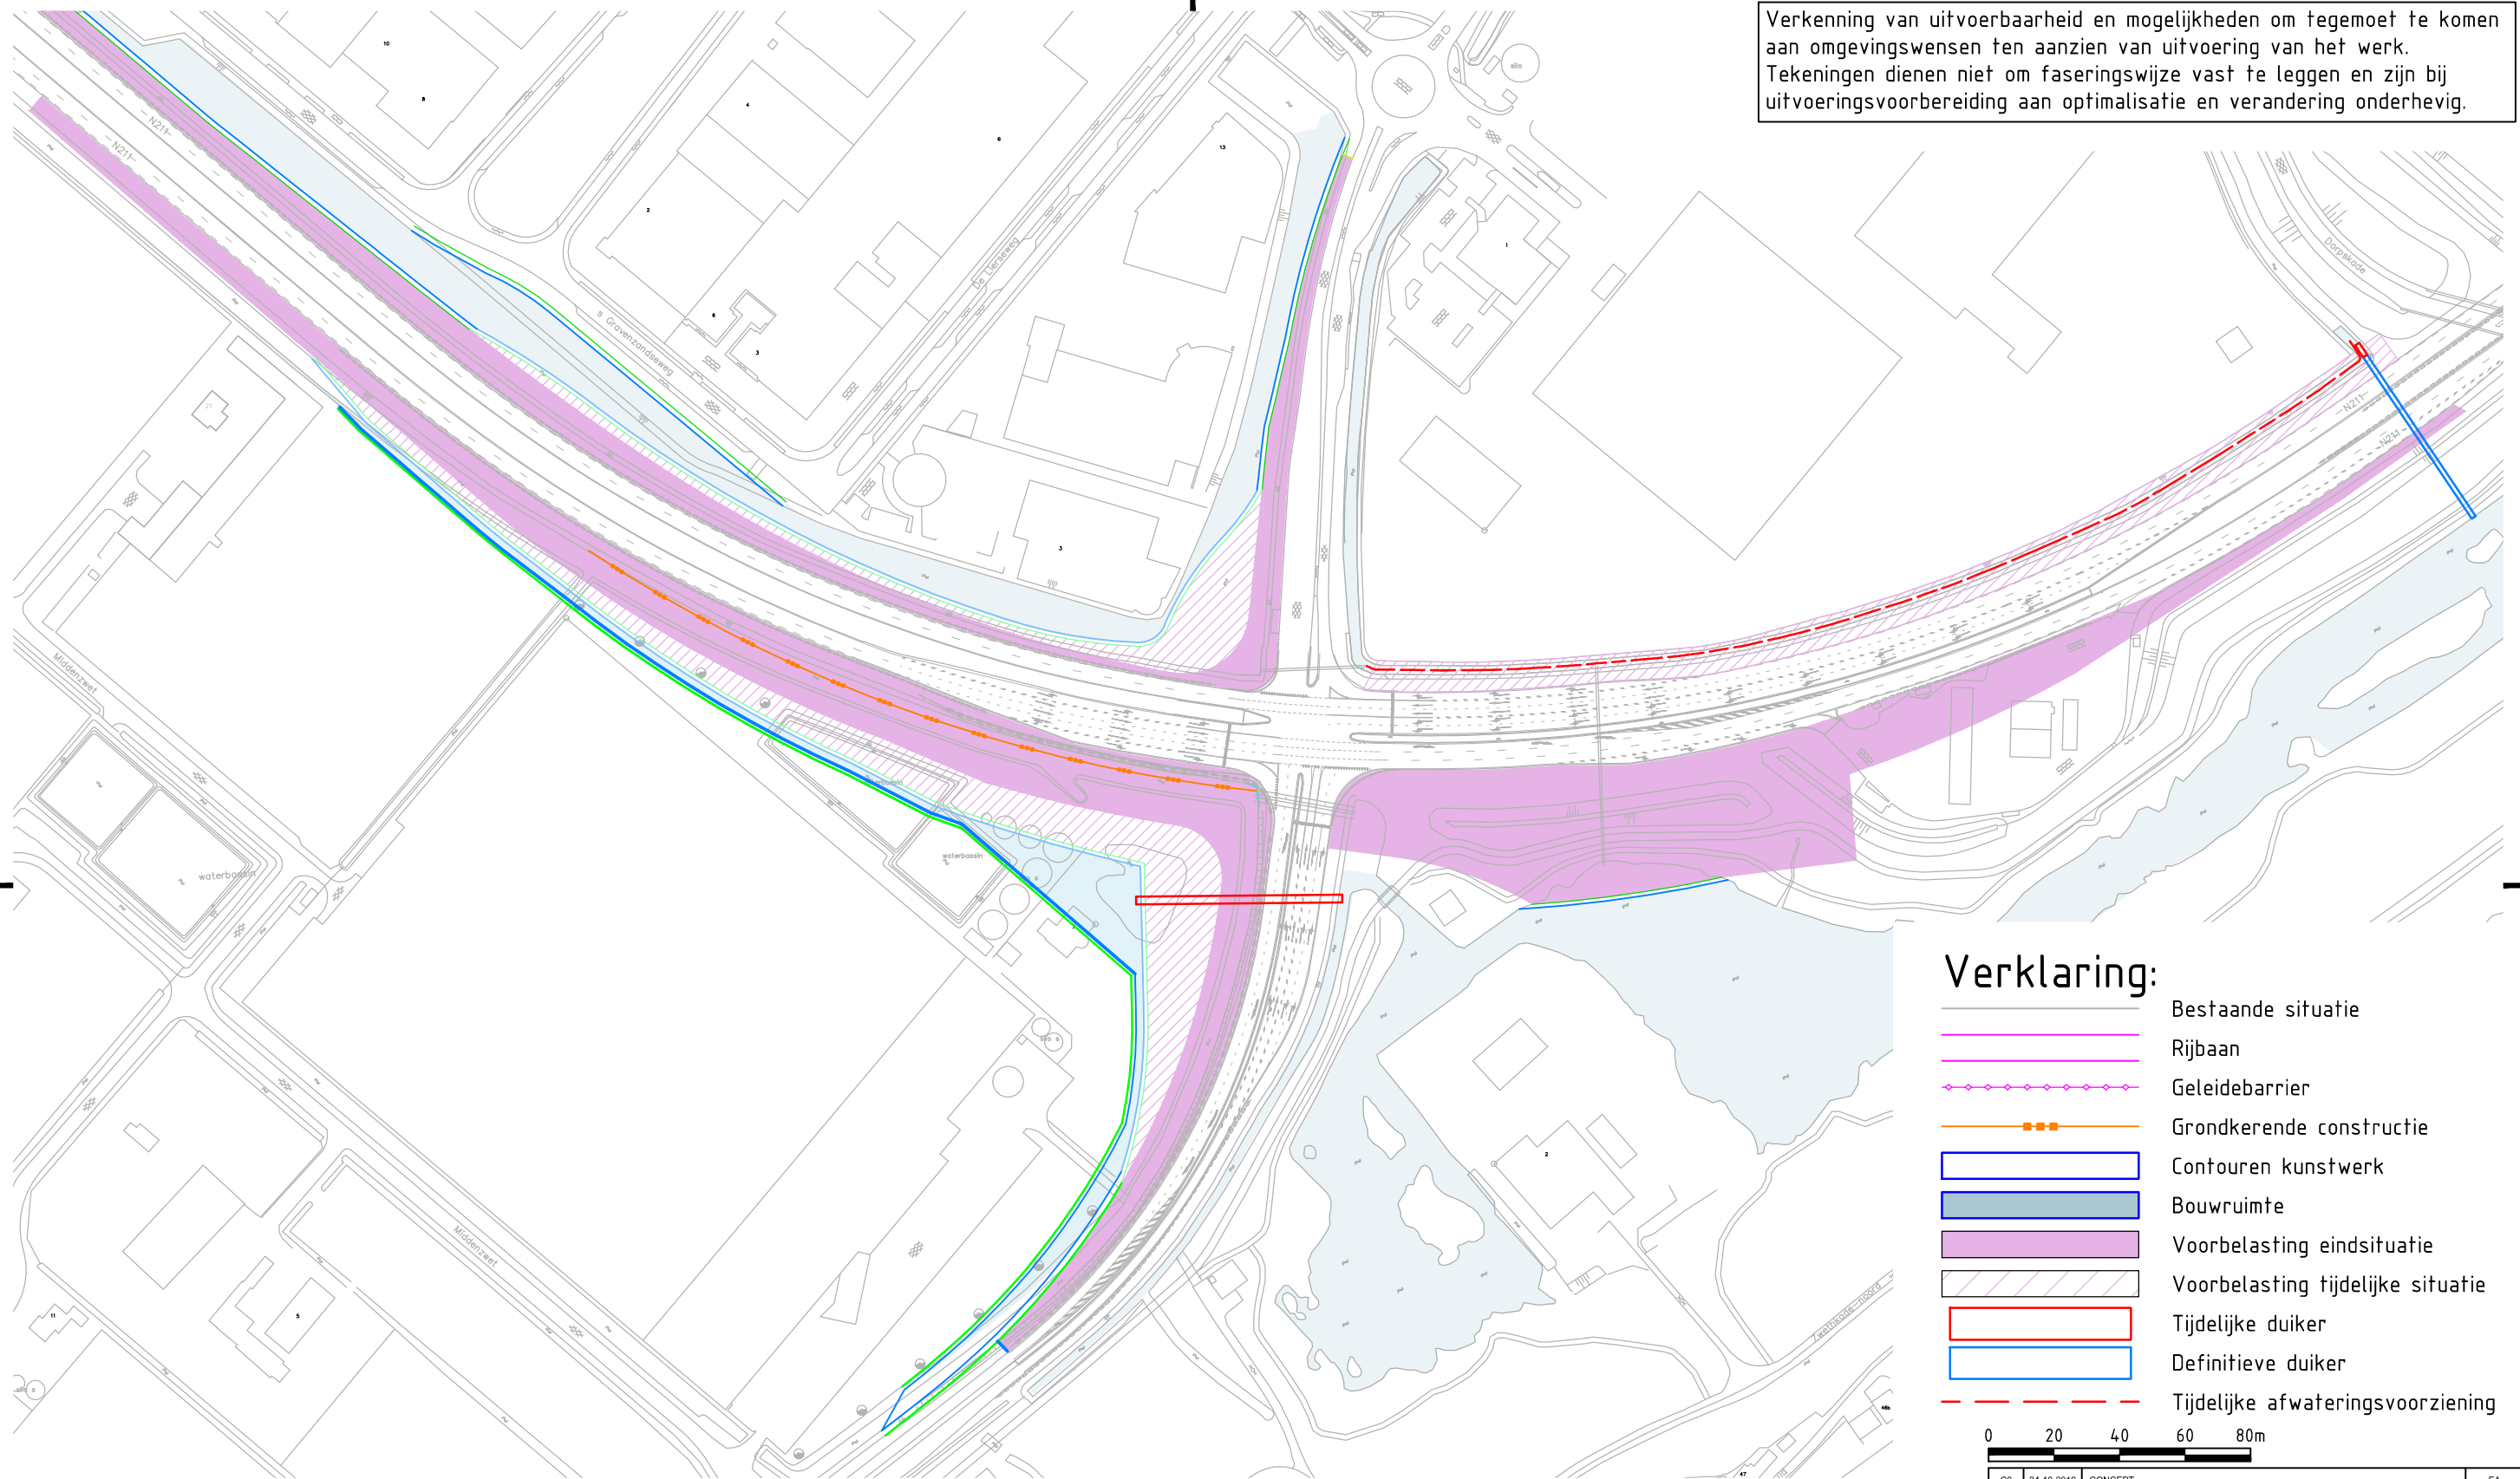

Verklaring:

- Bestaande situatie
- Rijbaan
- Geleidebarrier
- Grondkerende constructie
- Contouren kunstwerk
- Bouwruimte
- Voorbelasting eindsituatie
- Voorbelasting tijdelijke situatie
- Tijdelijke duiker
- Definitieve duiker
- Tijdelijke afwateringsvoorziening

0 20 40 60 80m


CO	24-10-2019	CONCEPT	EA
Nr	Datum	Wijziging	Tek

**Faseringswerkzaamheden
 Bouwfase 1**

1. Aanbrengen 2 tijdelijke duikers
2. Aanbrengen definitieve duiker, verlengd met tijdelijke duiker onder voorbelasting
3. Aanbrengen van tijdelijke afwateringsvoorziening in te dempen watergang
4. Aanbrengen voorbelasting tpv tijdelijke en definitieve verhardingen
5. Verwijderen voorbelasting aan einde van zettingsperiode
6. Aanbrengen kerende constructie aan zuidzijde van westelijk deel tunnelbak

Provincie Zuid-Holland	Tekenaar E.G.H. Arkes	Schaal 1:2500
N211 Wippolderlaan	Projectleider G. Muijs	Formaat A3
Schetsontwerp	Status	Wijz. n.r.
Fasering onderdoorgang N222	PRAATPRENT	CO
Variant 1: Fase 1A	www.anteagroup.nl	
Tekeningnummer 405082-FS-0-0101A		

Verkenning van uitvoerbaarheid en mogelijkheden om tegemoet te komen aan omgevingswensen ten aanzien van uitvoering van het werk. Tekeningen dienen niet om faseringswijze vast te leggen en zijn bij uitvoeringsvoorbereiding aan optimalisatie en verandering onderhevig.

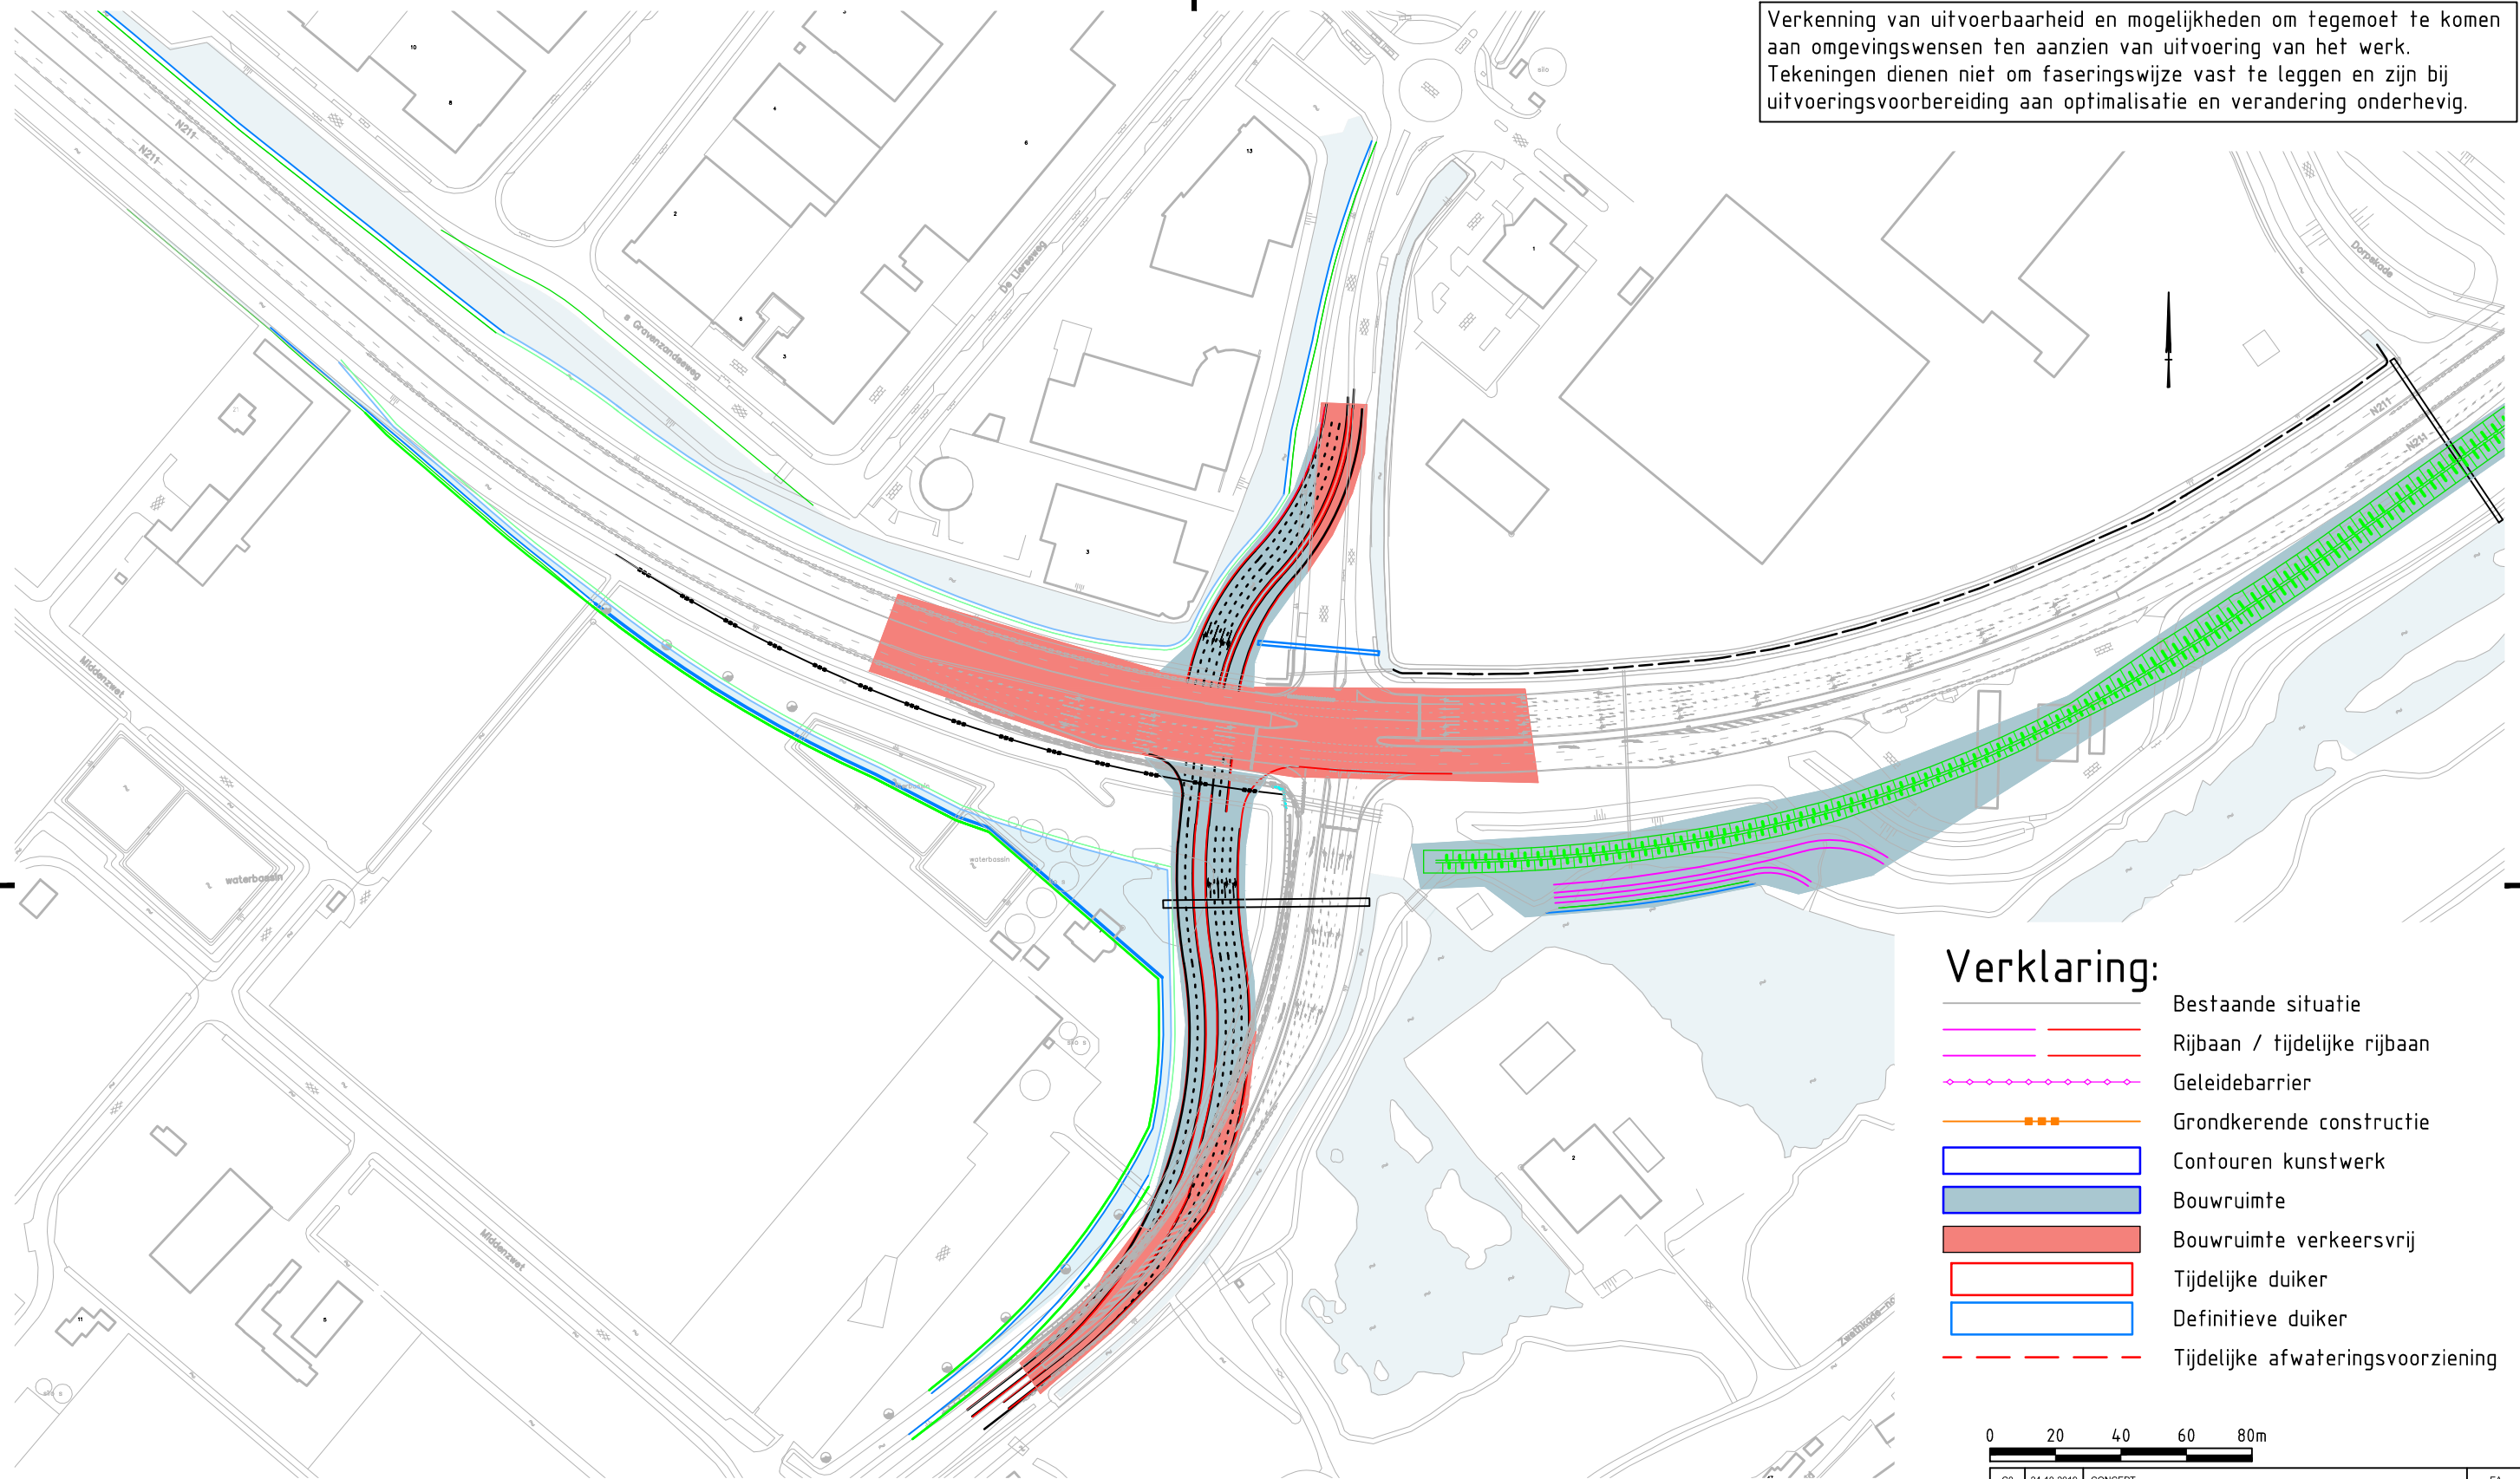

Verklaring:

- Bestaande situatie
- Rijbaan / tijdelijke rijbaan
- Geleidebarrier
- Grondkerende constructie
- Contouren kunstwerk
- Bouwruimte
- Bouwruimte verkeersvrij
- Tijdelijke duiker
- Definitieve duiker
- Tijdelijke afwateringsvoorziening

0 20 40 60 80m


CO	24-10-2019	CONCEPT	EA
Nr	Datum	Wijziging	Tek

**Faseringswerkzaamheden
Bouwfase 1B**







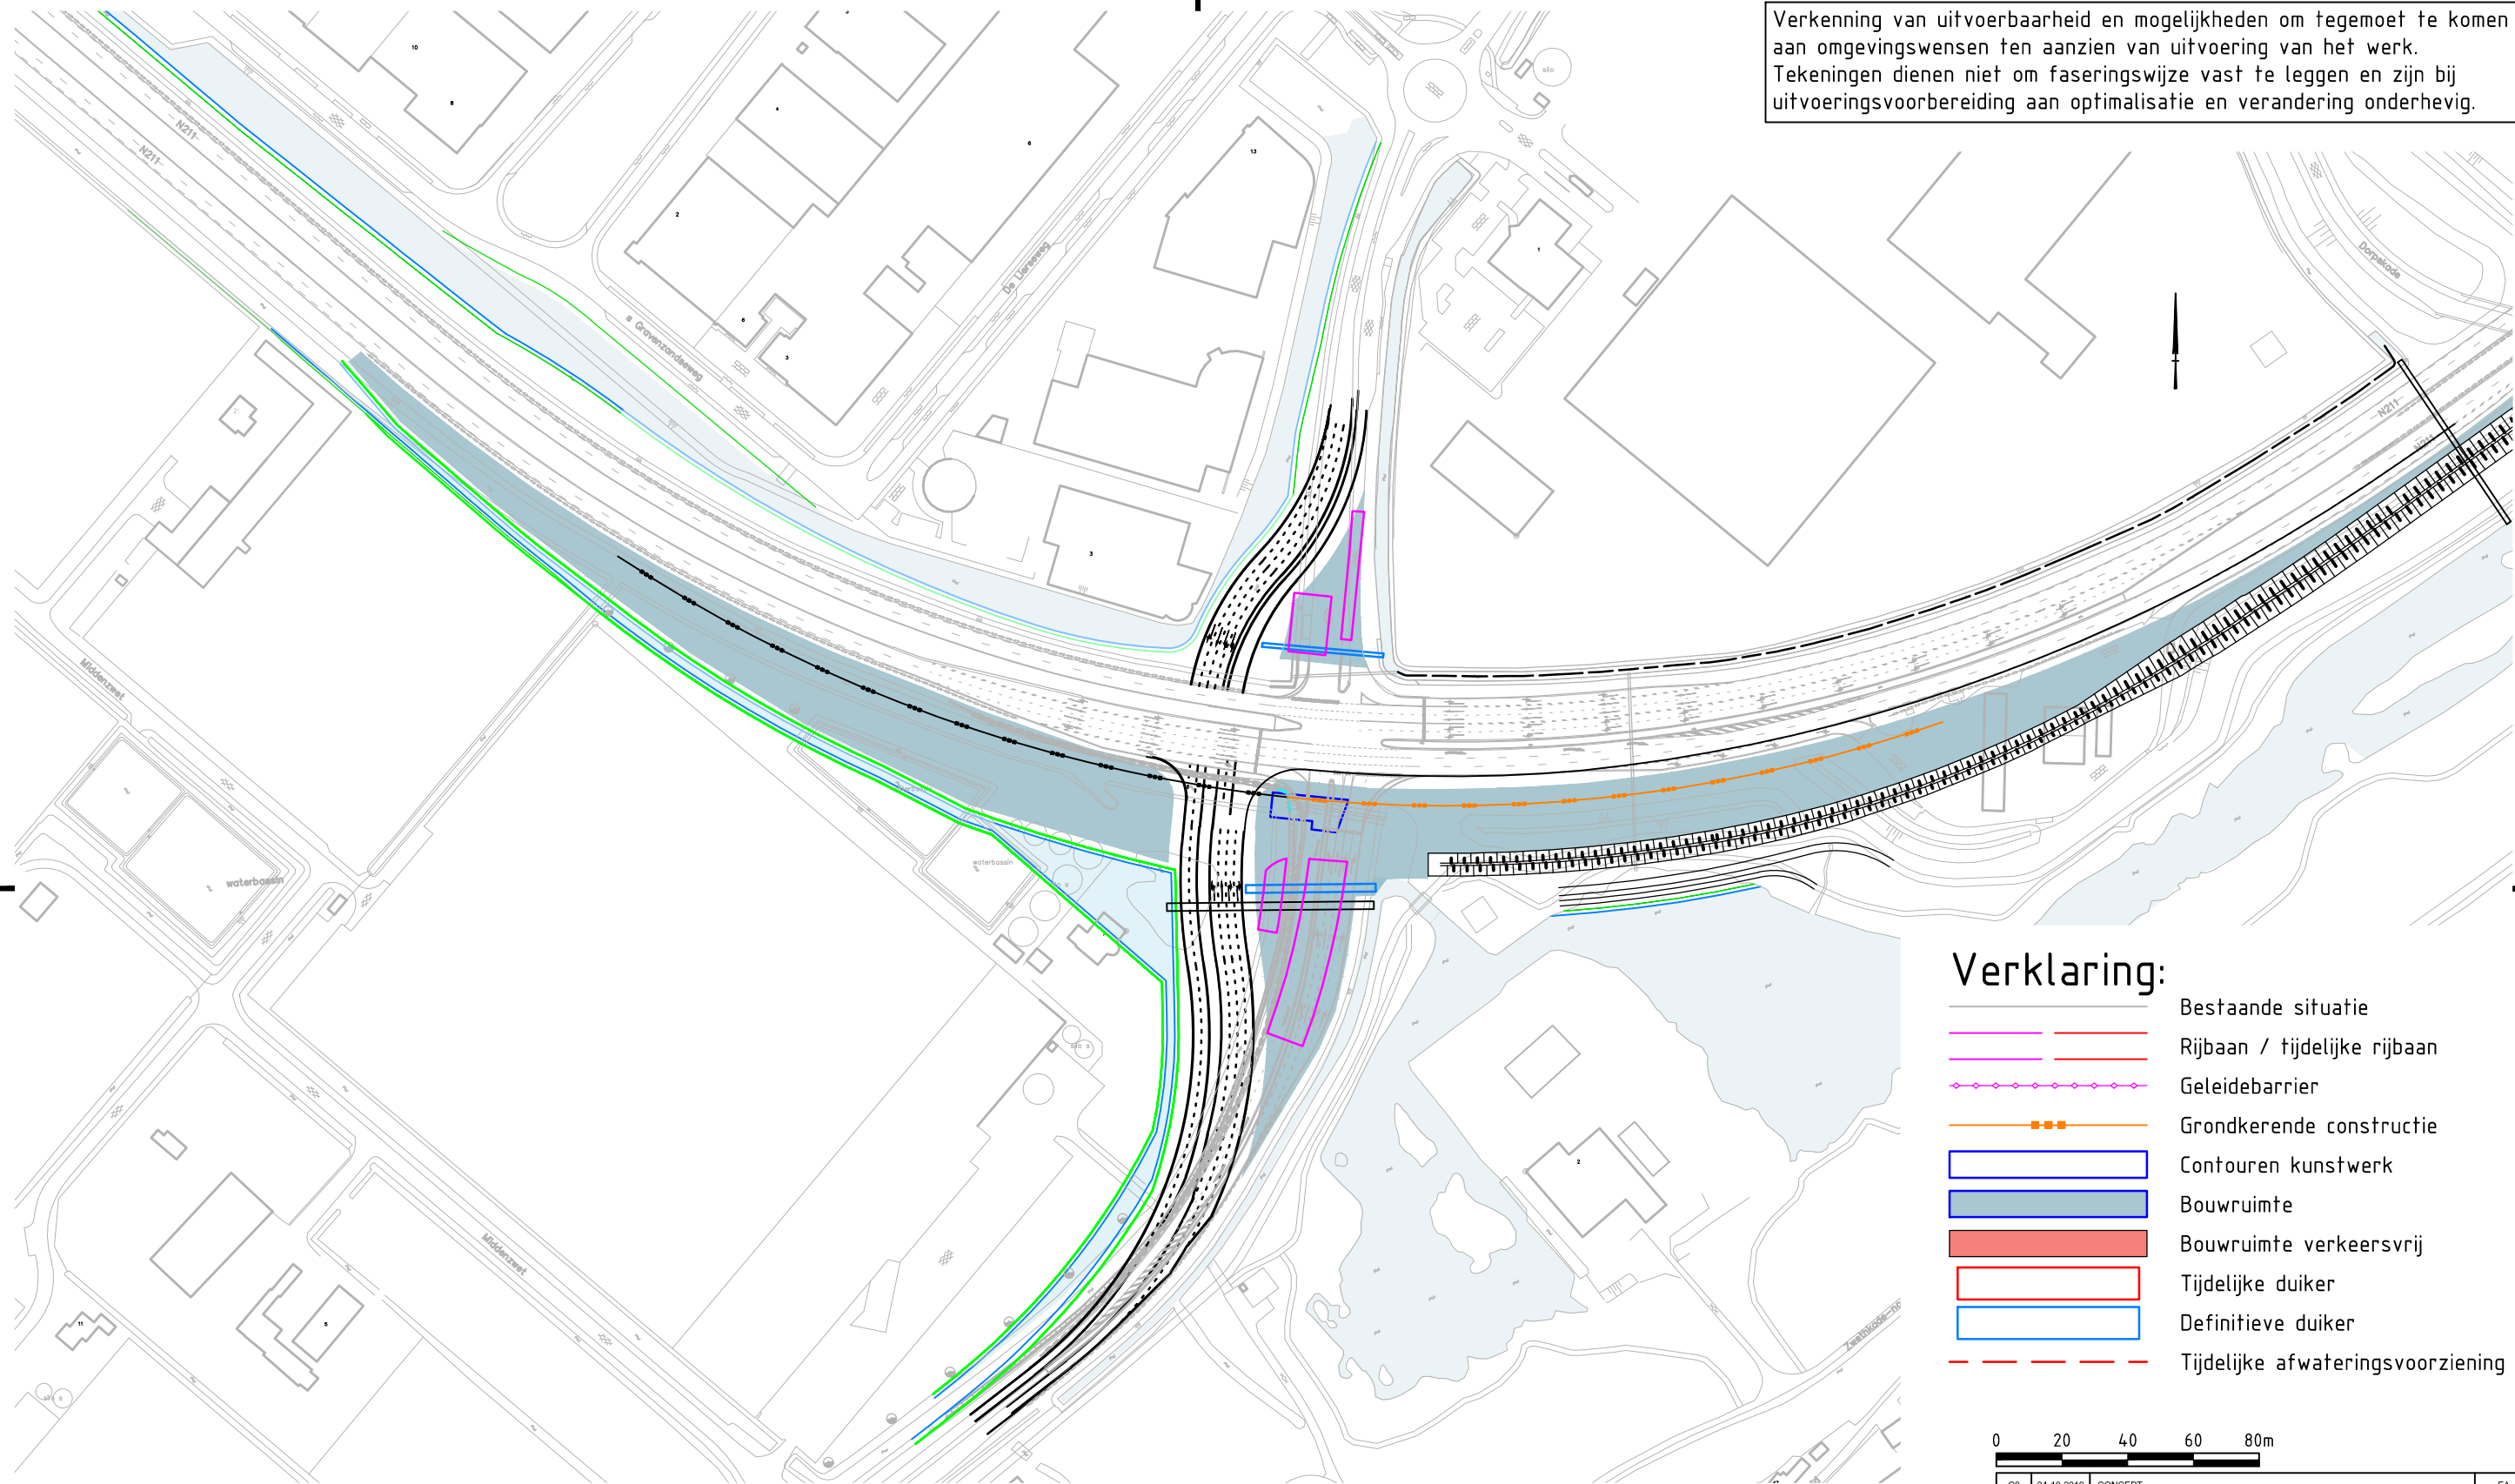



1. Aanbrengen verharding noordelijke en zuidelijke by-passes
2. Realiseren definitieve paden Zwethzone
3. Aansluiten tijdelijke verhardingen op bestaande situatie en inrichten VRI kruispunt in verkeersvrije periode

Provincie Zuid-Holland	Tekenaar E.G.H. Arkes	Schaal 1:2500
N211 Wippolderlaan	Projectleider G. Muijs	Formaat A3
Schetsontwerp Fasering onderdoorgang N222 Variant 1: Fase 1B	Status PRAATPRENT	Wijz.n.r. CO
Tekeningnummer 405082-FS-0-0101B	www.anteagroup.nl	

Verkenning van uitvoerbaarheid en mogelijkheden om tegemoet te komen aan omgevingswensen ten aanzien van uitvoering van het werk. Tekeningen dienen niet om faseringswijze vast te leggen en zijn bij uitvoeringsvoorbereiding aan optimalisatie en verandering onderhevig.



Verklaring:


-  Bestaande situatie
-  Rijbaan / tijdelijke rijbaan
-  Geleidebarrier
-  Grondkerende constructie
-  Contouren kunstwerk
-  Bouwruimte
-  Bouwruimte verkeersvrij
-  Tijdelijke duiker
-  Definitieve duiker
-  Tijdelijke afwateringsvoorziening

0 20 40 60 80m


CO	24-10-2019	CONCEPT		EA
Nr	Datum		Wijziging	Tek

**Faseringswerkzaamheden
Bouwfase 2A**

1. Aanbrengen kerende constructie aan zuidzijde van oostelijk deel tunnelbak, aansluitend op fase 1 (conflict met zettingsvrije plaat?)
2. Realiseren zettingsvrije plaat tpv verwijderde bestaande zuidelijke aansluiting
3. Aanbrengen definitieve duiker onder bestaande zuidelijke en noordelijke aansluiting
4. Herinrichten bestaande noordelijke en zuidelijke aansluiting naar definitieve eindsituatie

Provincie Zuid-Holland	Tekenaar E.G.H. Arkes	Schaal 1:2500
N211 Wippolderlaan	Projectleider G. Muijs	Formaat A3
Schetsontwerp Fasering onderdoorgang N222 Variant 1: Fase 2A	Status PRAATPRENT	Wijz.n.r. CO
Tekeningnummer 405082-FS-0-0102A	www.anteagroup.nl	

Verkenning van uitvoerbaarheid en mogelijkheden om tegemoet te komen aan omgevingswensen ten aanzien van uitvoering van het werk. Tekeningen dienen niet om faseringswijze vast te leggen en zijn bij uitvoeringsvoorbereiding aan optimalisatie en verandering onderhevig.

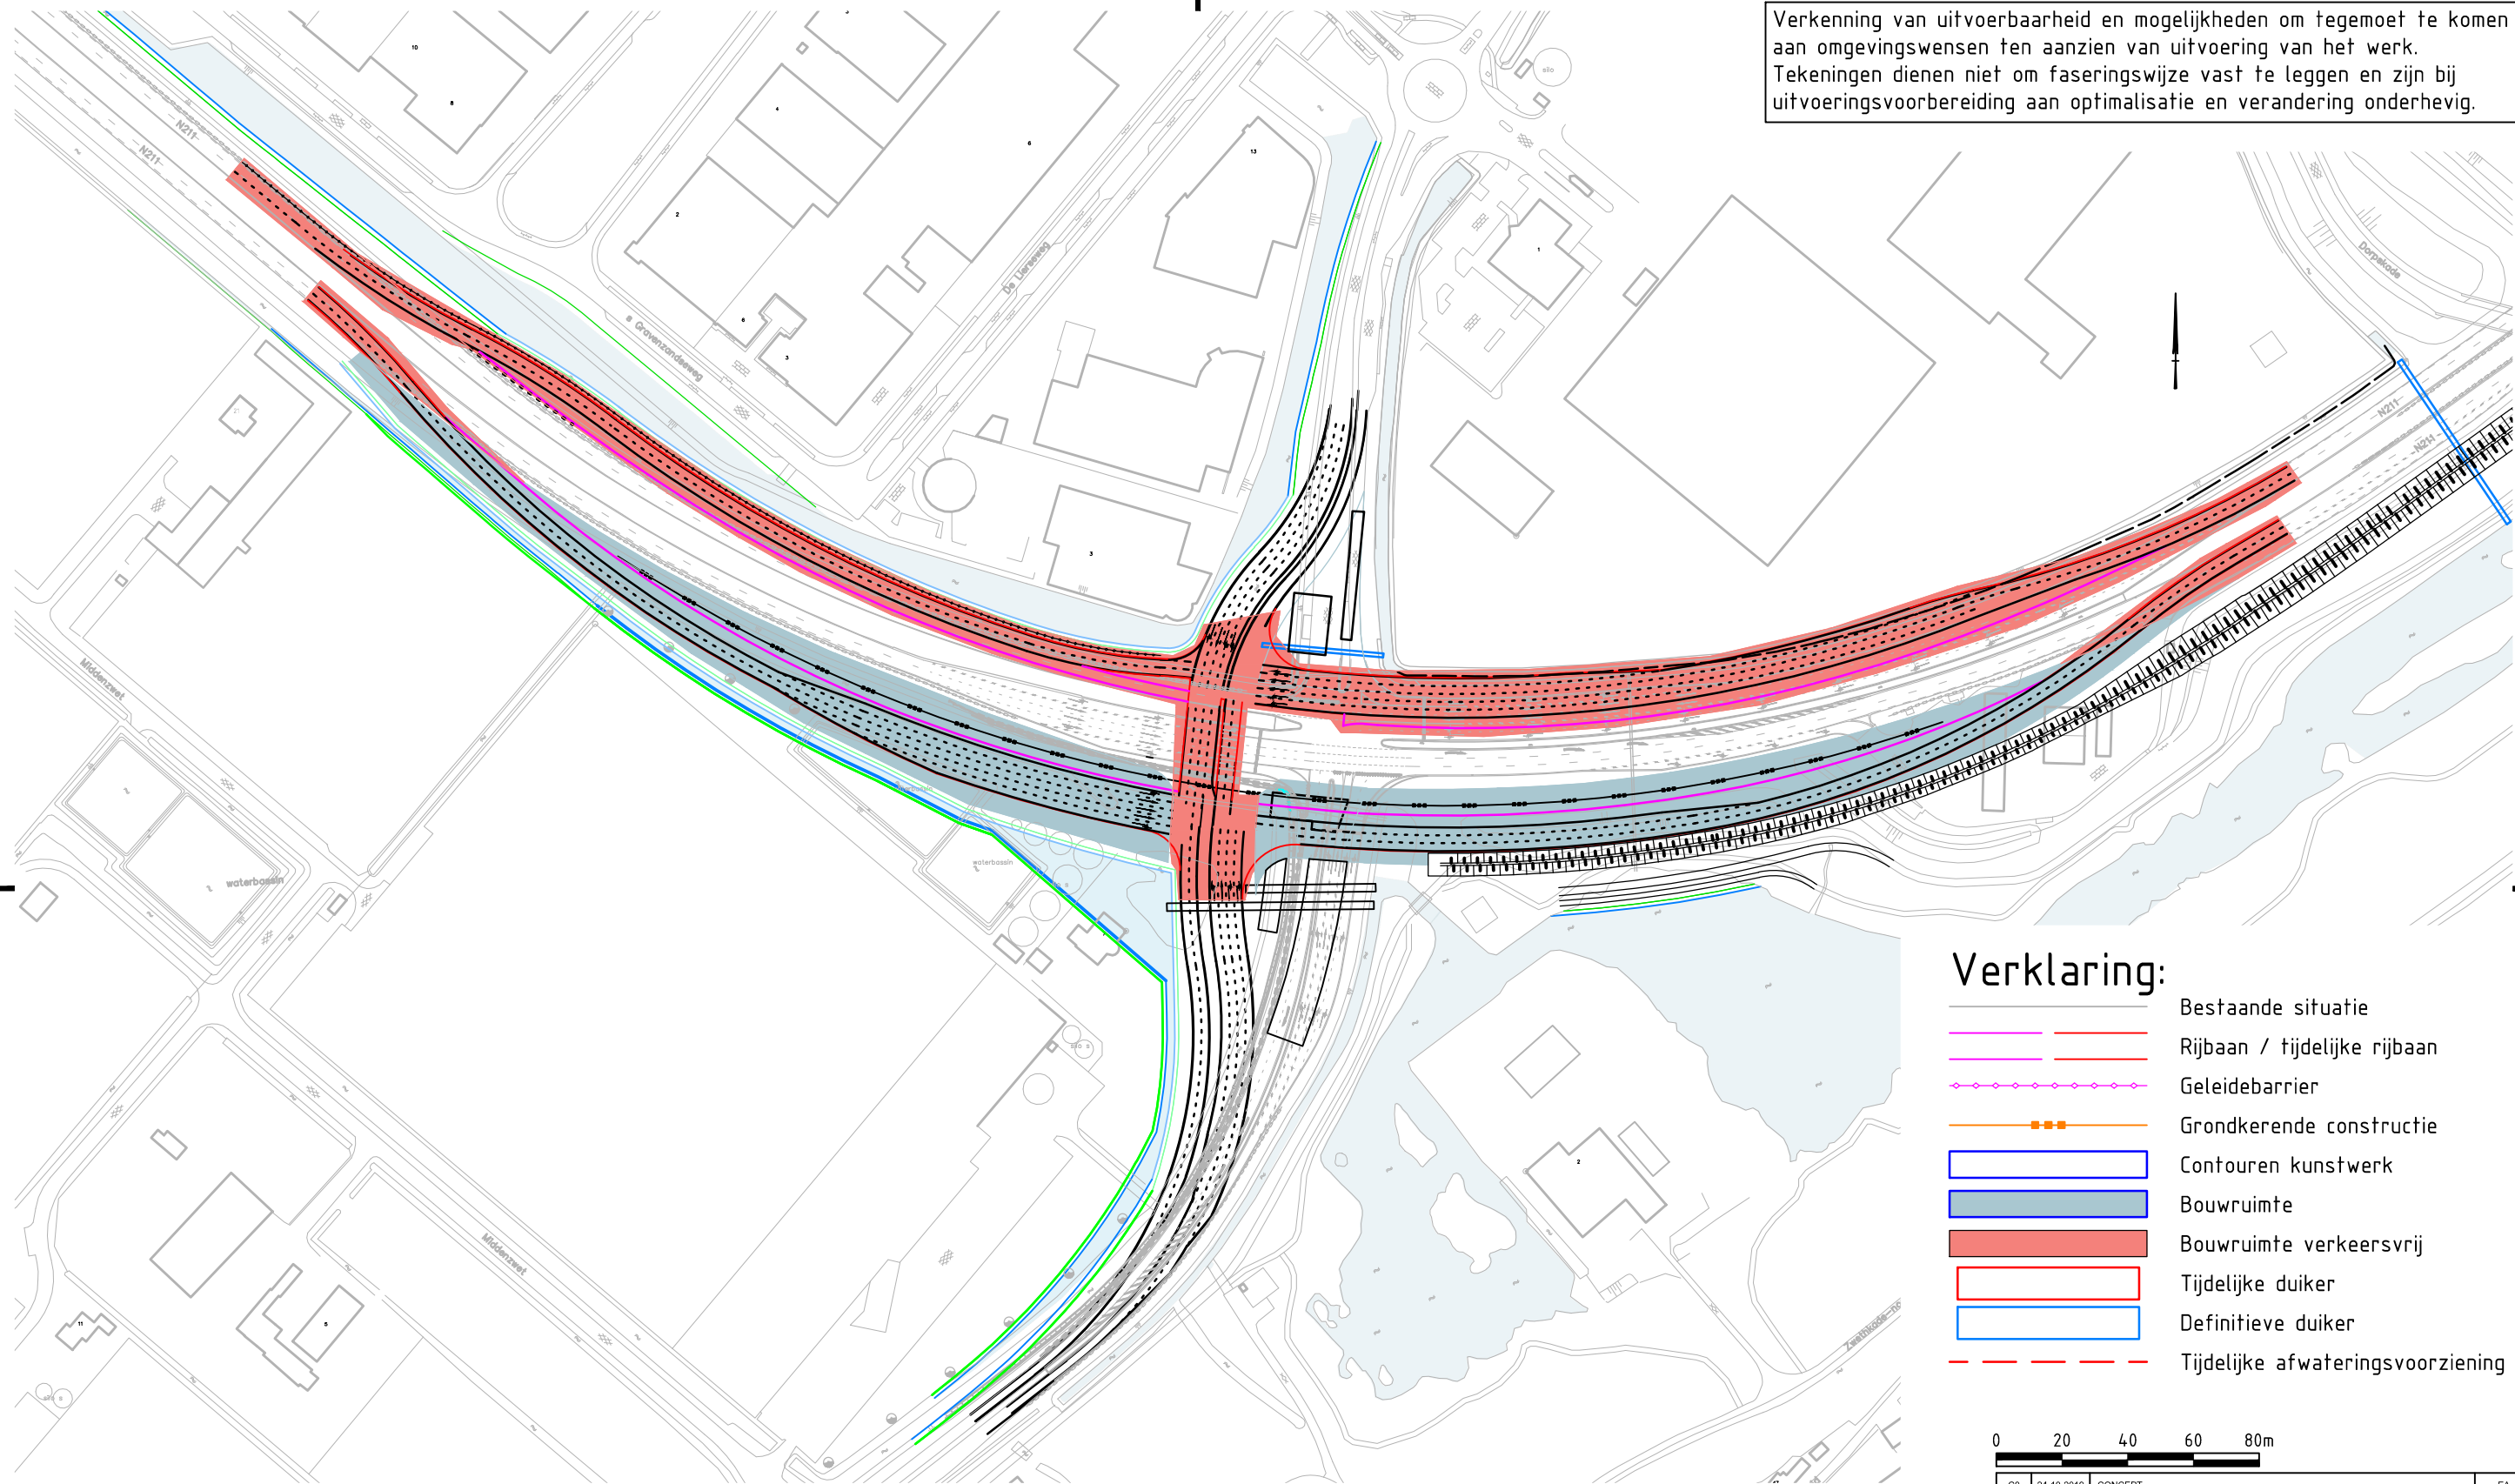

Verklaring:

- Bestaande situatie
- Rijbaan / tijdelijke rijbaan
- Geleidebarrier
- Grondkerende constructie
- Contouren kunstwerk
- Bouwruimte
- Bouwruimte verkeersvrij
- Tijdelijke duiker
- Definitieve duiker
- Tijdelijke afwateringsvoorziening

0 20 40 60 80m


CO	24-10-2019	CONCEPT	EA
Nr	Datum	Wijziging	Tek

**Faseringswerkzaamheden
Bouwfase 2B**

1. Aanbrengen van definitieve en tijdelijke verhardingen in bouwfase (Zuid)
2. Aanbrengen van definitieve en tijdelijke verhardingen en tijdelijk VRI in verkeersvrije periode of in een tussenfasering met verkeersafzetting (Noord en aansluiting Zuid op bestaand)


Provincie Zuid-Holland	Tekenaar E.G.H. Arkes	Schaal 1:2500
N211 Wippolderlaan	Projectleider G. Muijs	Formaat A3
Schetsontwerp Fasering onderdoorgang N222 Variant 1: Fase 2B	Status PRAATPRENT	Wijz. n.r. CO
Tekeningnummer 405082-FS-0-0102B	www.anteagroup.nl	

Verkenning van uitvoerbaarheid en mogelijkheden om tegemoet te komen aan omgevingswensen ten aanzien van uitvoering van het werk. Tekeningen dienen niet om faseringswijze vast te leggen en zijn bij uitvoeringsvoorbereiding aan optimalisatie en verandering onderhevig.

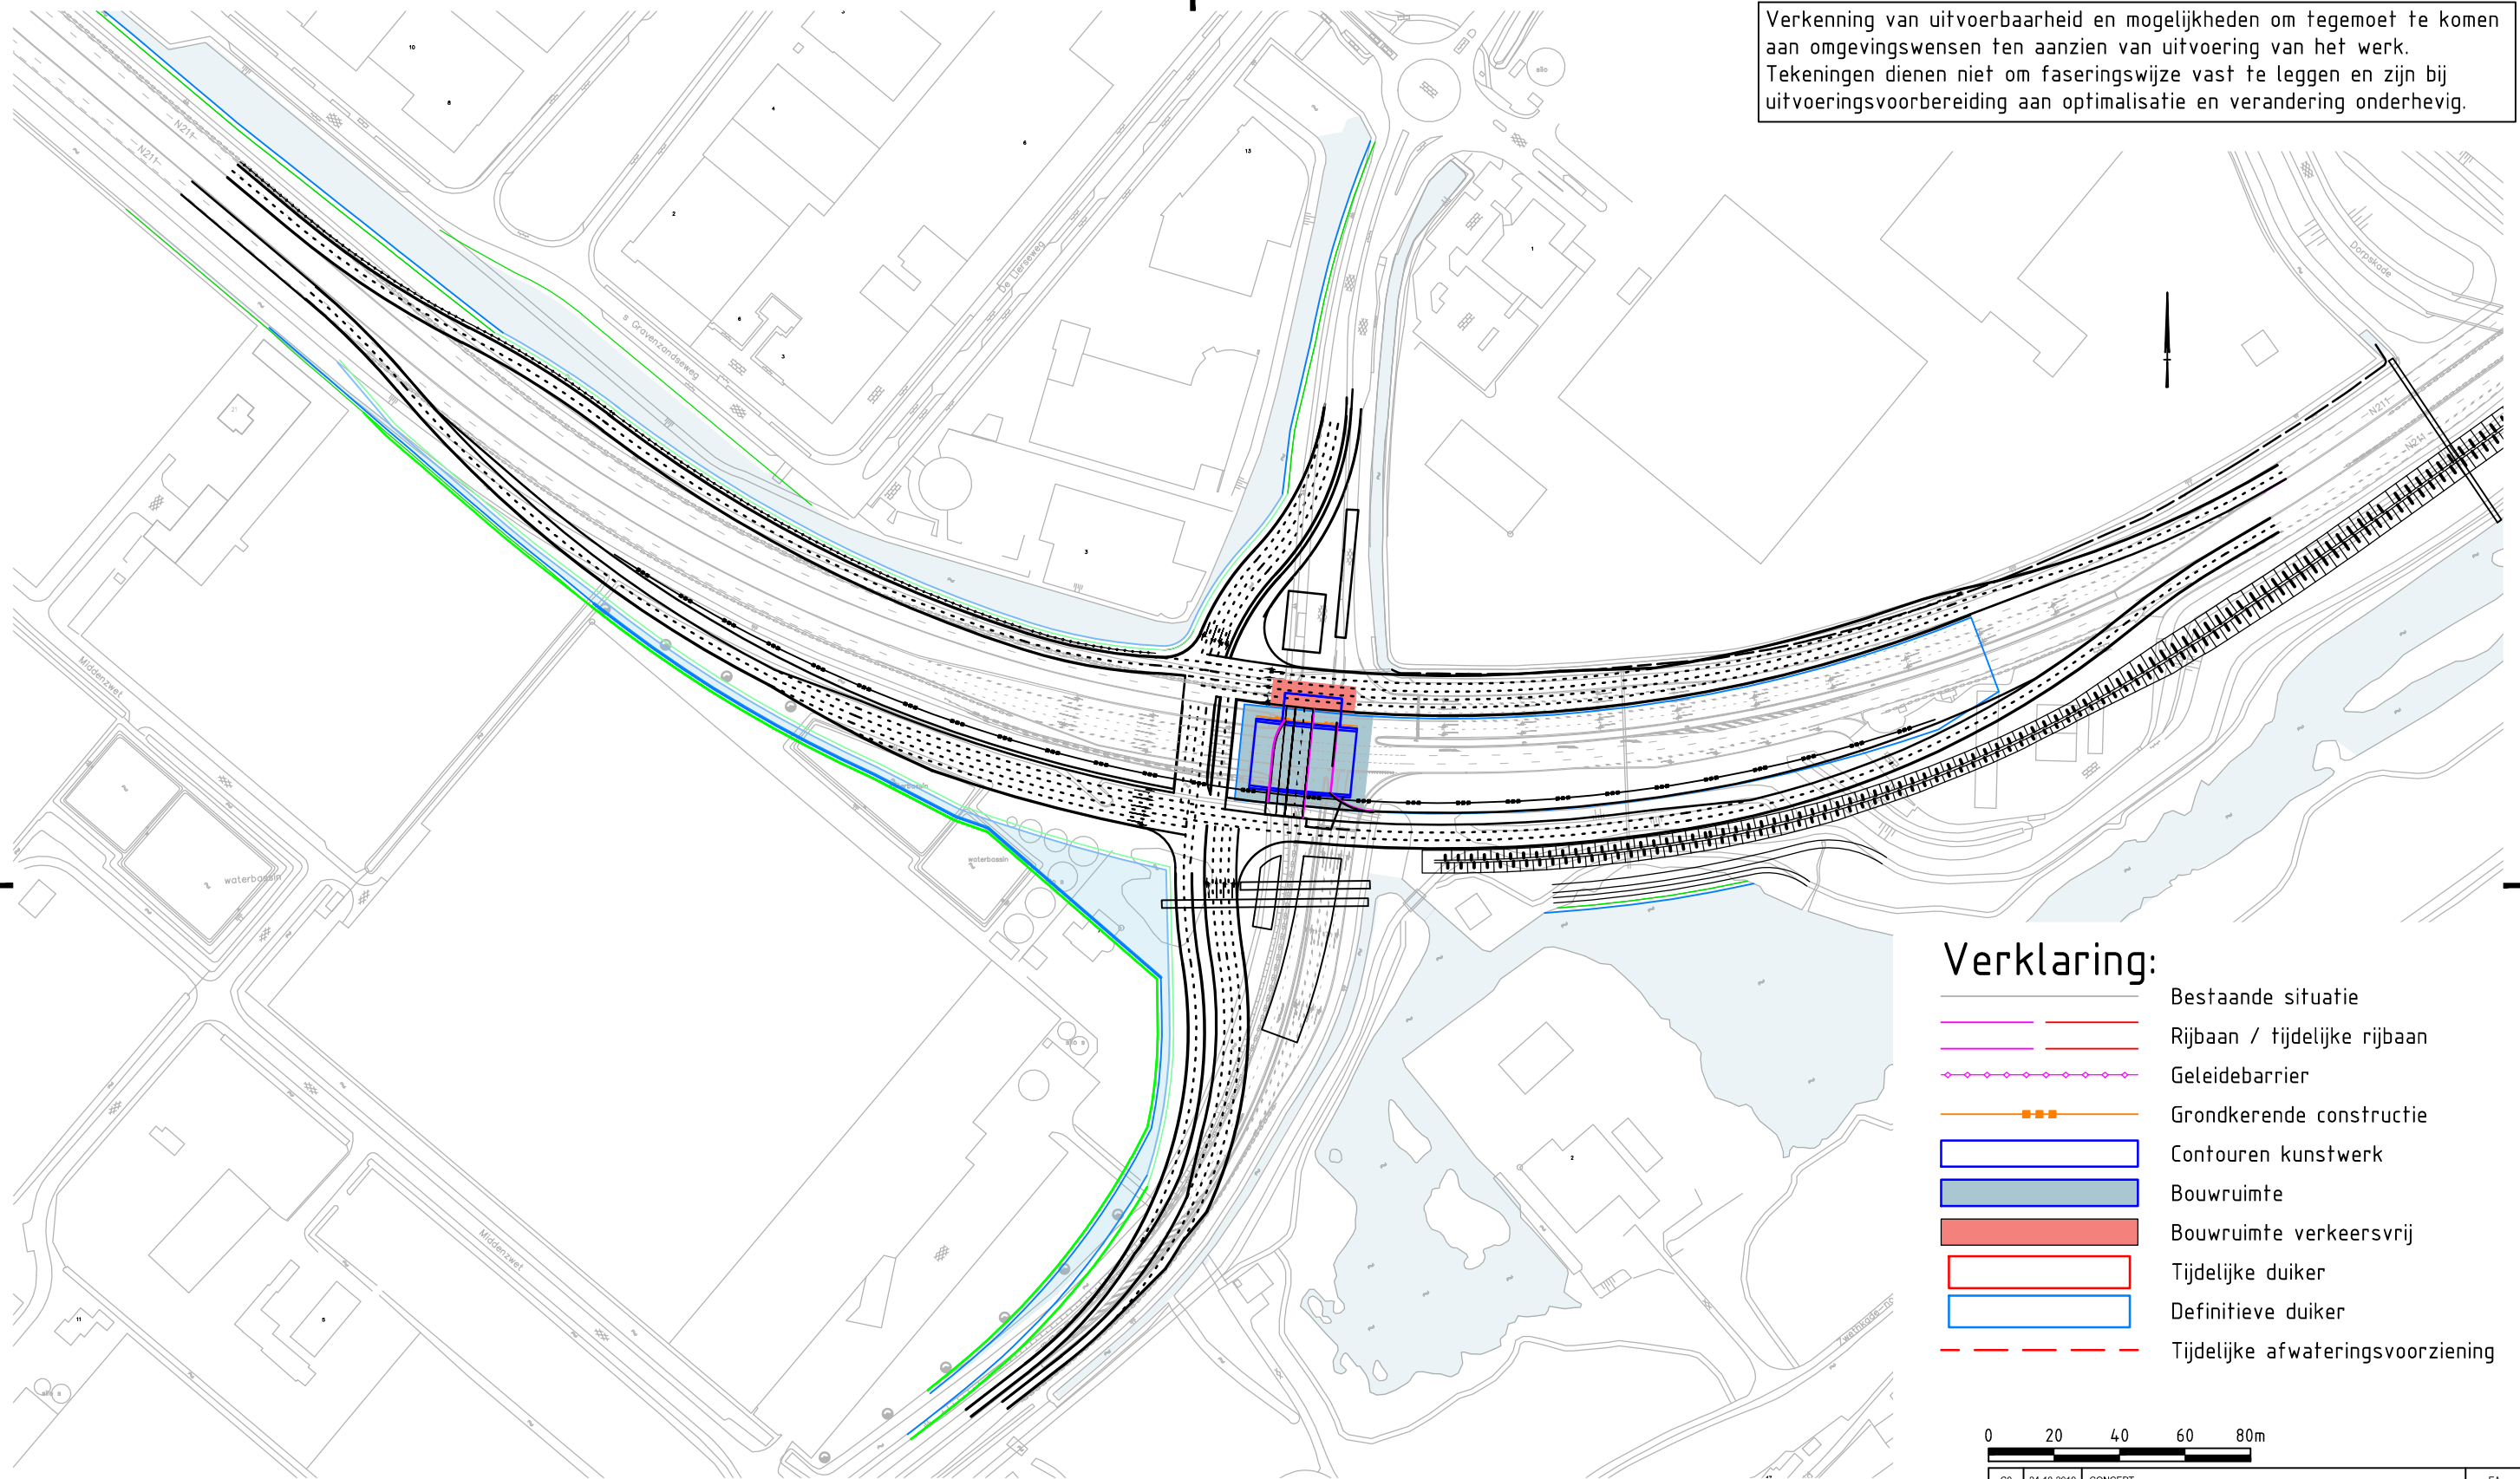

Verklaring:

- Bestaande situatie
- Rijbaan / tijdelijke rijbaan
- Geleidebarrier
- Grondkerende constructie
- Contouren kunstwerk
- Bouwruimte
- Bouwruimte verkeersvrij
- Tijdelijke duiker
- Definitieve duiker
- Tijdelijke afwateringsvoorziening

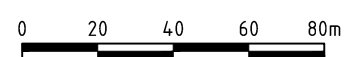


CO	24-10-2019	CONCEPT		EA
Nr	Datum	Wijziging		Tek

Faseringswerkzaamheden


Bouwfase 3:

1. Aanbrengen kerende constructie aan noordzijde van het gesloten deel van de tunnelbak
2. Realiseren van het gesloten deel van de tunnelbak
3. Noordelijke zettingsvrije plaat realiseren in verkeersvrije periode of tijdelijke fasering met verkeersafzetting
4. Aanbrengen verharding op het gesloten deel van de tunnelbak met tijdelijke markering







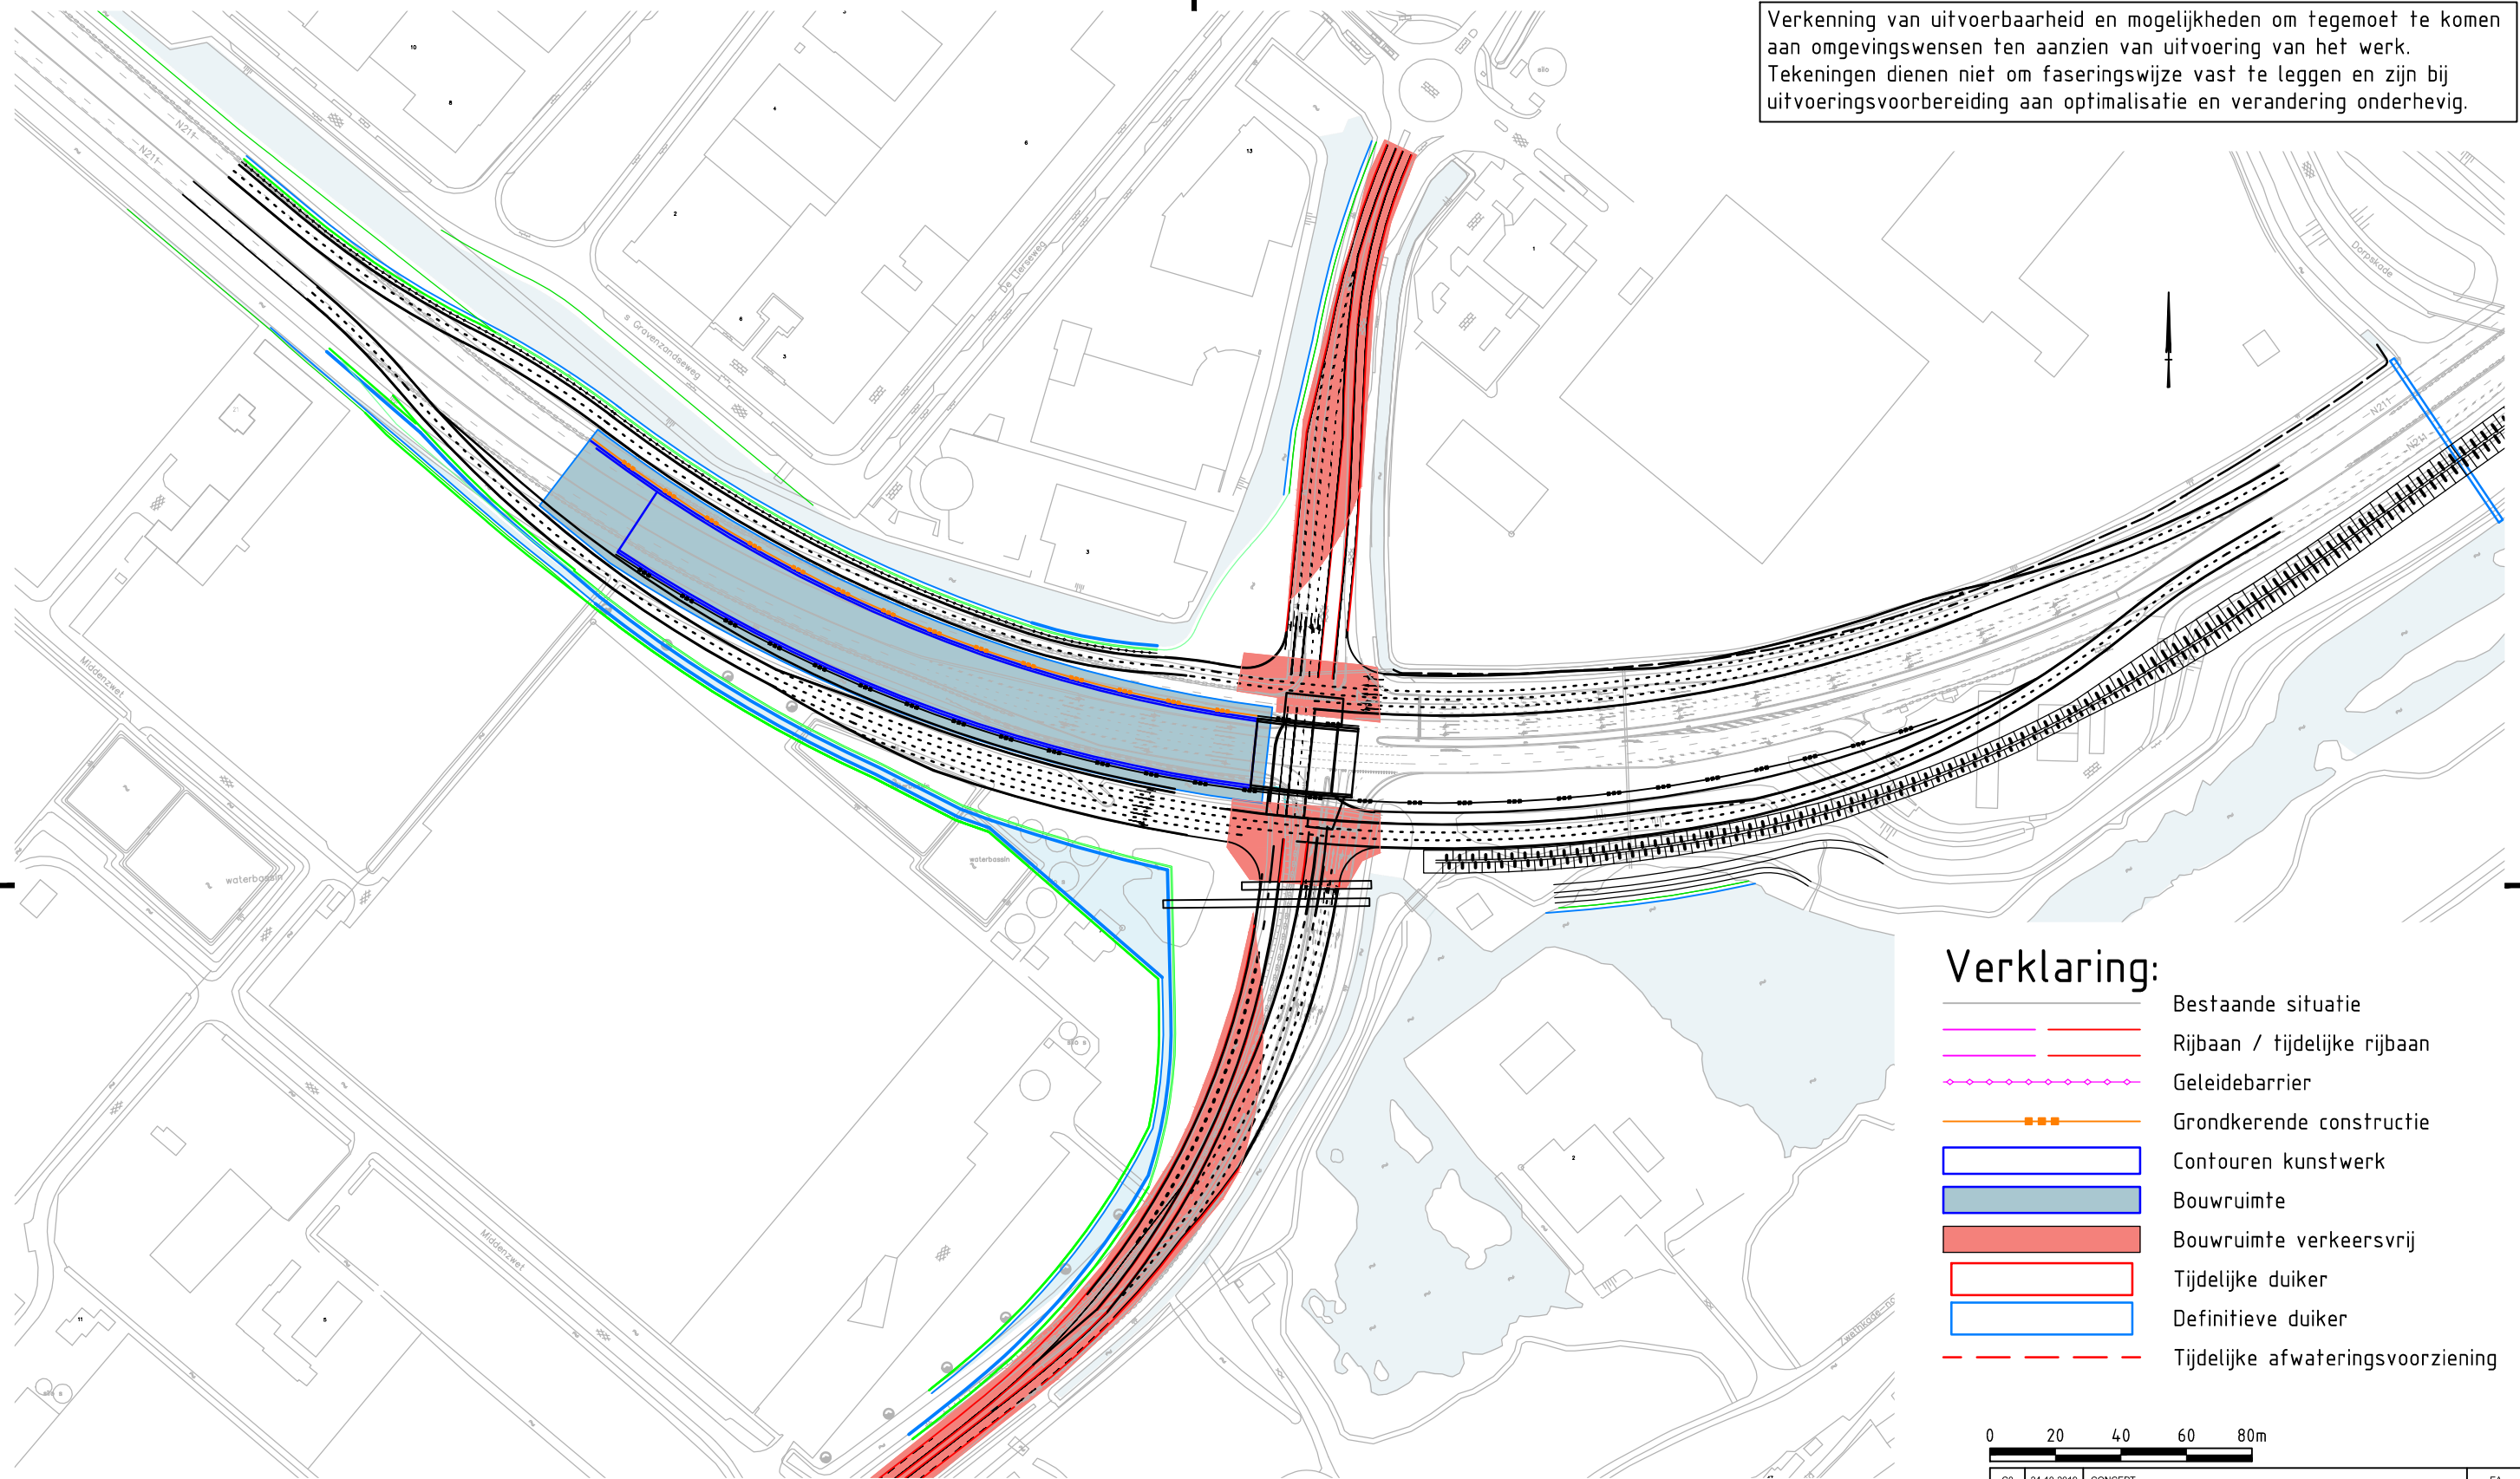



Provincie Zuid-Holland	Tekenaar	Schaal
-	E.G.H. Arkes	1:2500
N211 Wippolderlaan	Projectleider	Formaat
-	G. Muijs	A3
-	Status	Wijz. nr.
Schetsontwerp	CONCEPT	1 IN 1
Fasering onderdoorgang N222	www.anteagroup.nl	CO
Variante 1: Fase 3		
Tekeningnummer		
405082-FS-0-0103		



Verkenning van uitvoerbaarheid en mogelijkheden om tegemoet te komen aan omgevingswensen ten aanzien van uitvoering van het werk. Tekeningen dienen niet om faseringswijze vast te leggen en zijn bij uitvoeringsvoorbereiding aan optimalisatie en verandering onderhevig.



Verklaring:


-  Bestaande situatie
-  Rijbaan / tijdelijke rijbaan
-  Geleidebarrier
-  Grondkerende constructie
-  Contouren kunstwerk
-  Bouwruimte
-  Bouwruimte verkeersvrij
-  Tijdelijke duiker
-  Definitieve duiker
-  Tijdelijke afwateringsvoorziening

0 20 40 60 80m


CO	24-10-2019	CONCEPT		EA
Nr	Datum	Wijziging		Tek

**Faseringswerkzaamheden
Bouwfase 4:**

1. Realiseren van aansluitingen nieuwe verhardingen op nieuwe situatie in verkeersvrije periode
2. Aanbrengen kerende constructie aan noordzijde van westelijk deel tunnelbak
3. Realiseren westelijk deel tunnelbak
4. Aanbrengen definitieve verharding in tunnelbak
5. Verwijderen tijdelijke verhardingen
6. Realiseren waterhuishouding eindsituatie inclusief verwijderen tijdelijke duiker

Provincie Zuid-Holland	Tekenaar E.G.H. Arkes	Schaal 1:2500
N211 Wippolderlaan	Projectleider G. Muijs	Formaat A3
Schetsontwerp Fasering onderdoorgang N222 Variant 1: Fase 4	Status PRAATPRENT	Wijz.n.r. CO
Tekeningnummer 405082-FS-0-0104	www.anteagroup.nl	

Verkenning van uitvoerbaarheid en mogelijkheden om tegemoet te komen aan omgevingswensen ten aanzien van uitvoering van het werk. Tekeningen dienen niet om faseringswijze vast te leggen en zijn bij uitvoeringsvoorbereiding aan optimalisatie en verandering onderhevig.

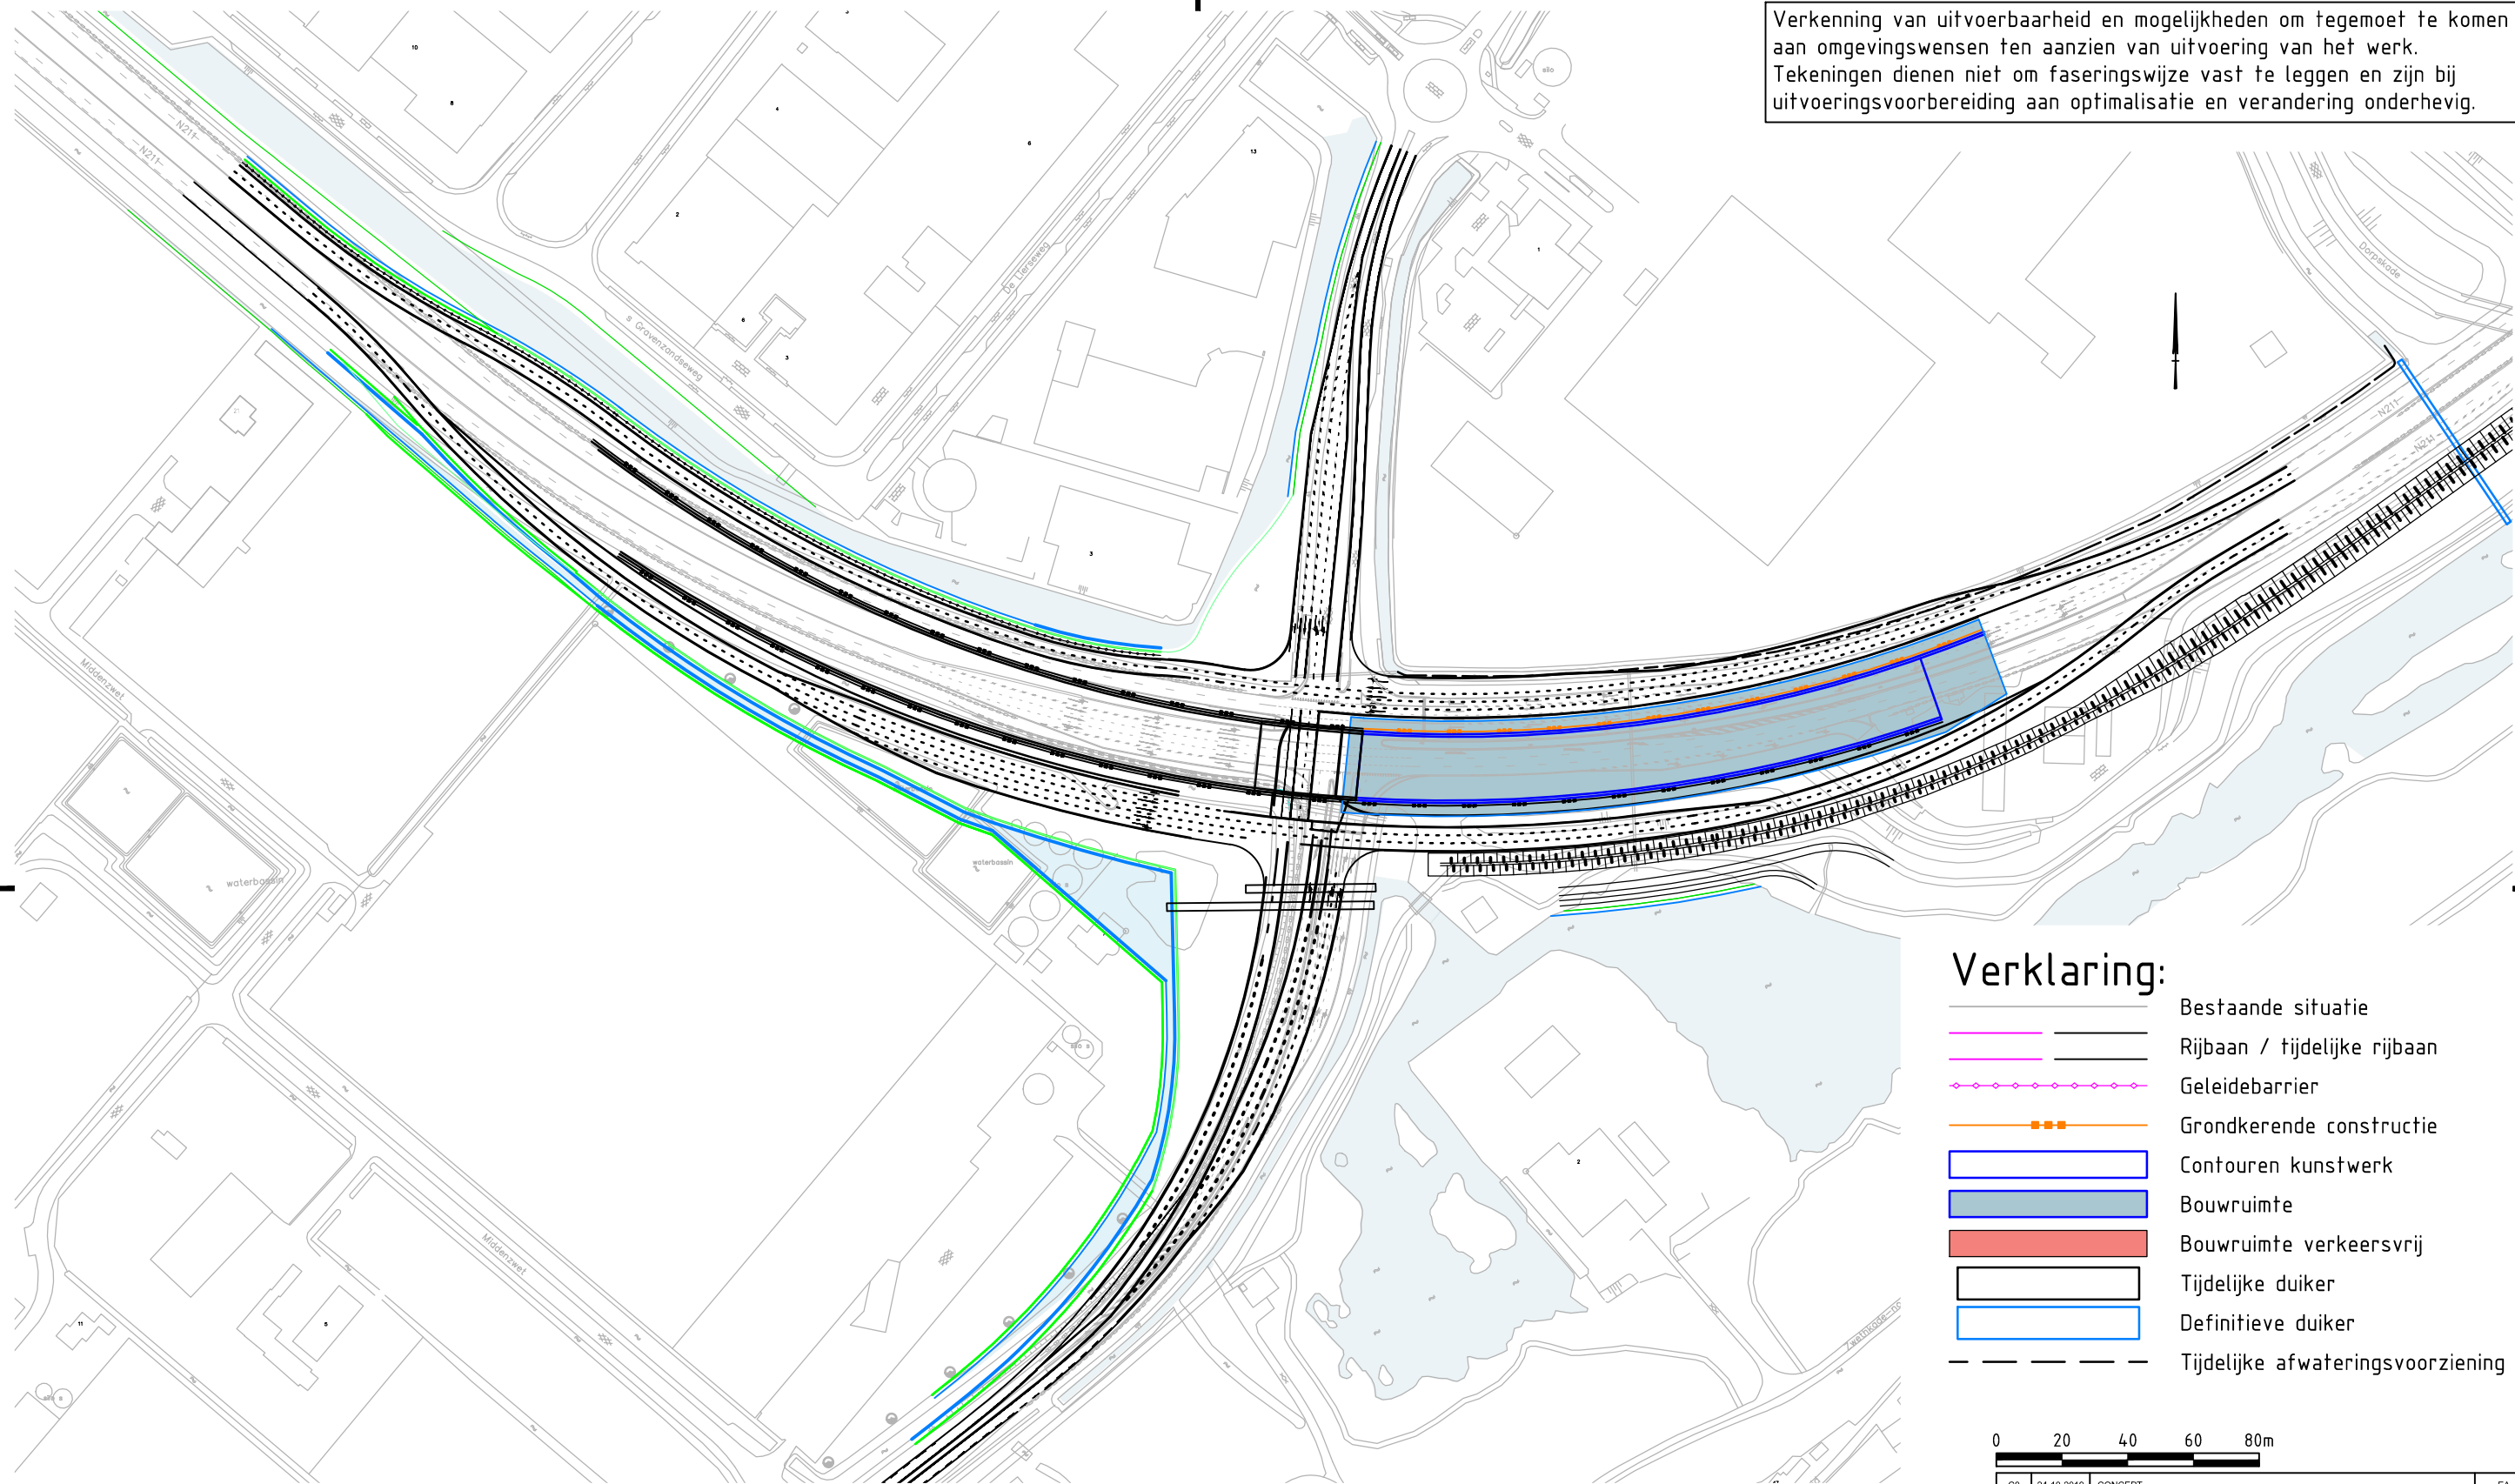

Verklaring:

- Bestaande situatie
- Rijbaan / tijdelijke rijbaan
- Geleidebarrier
- Grondkerende constructie
- Contouren kunstwerk
- Bouwruimte
- Bouwruimte verkeersvrij
- Tijdelijke duiker
- Definitieve duiker
- Tijdelijke afwateringsvoorziening

0 20 40 60 80m


CO	24-10-2019	CONCEPT		EA
Nr	Datum		Wijziging	Tek

**Faseringswerkzaamheden
Bouwfase 5:**







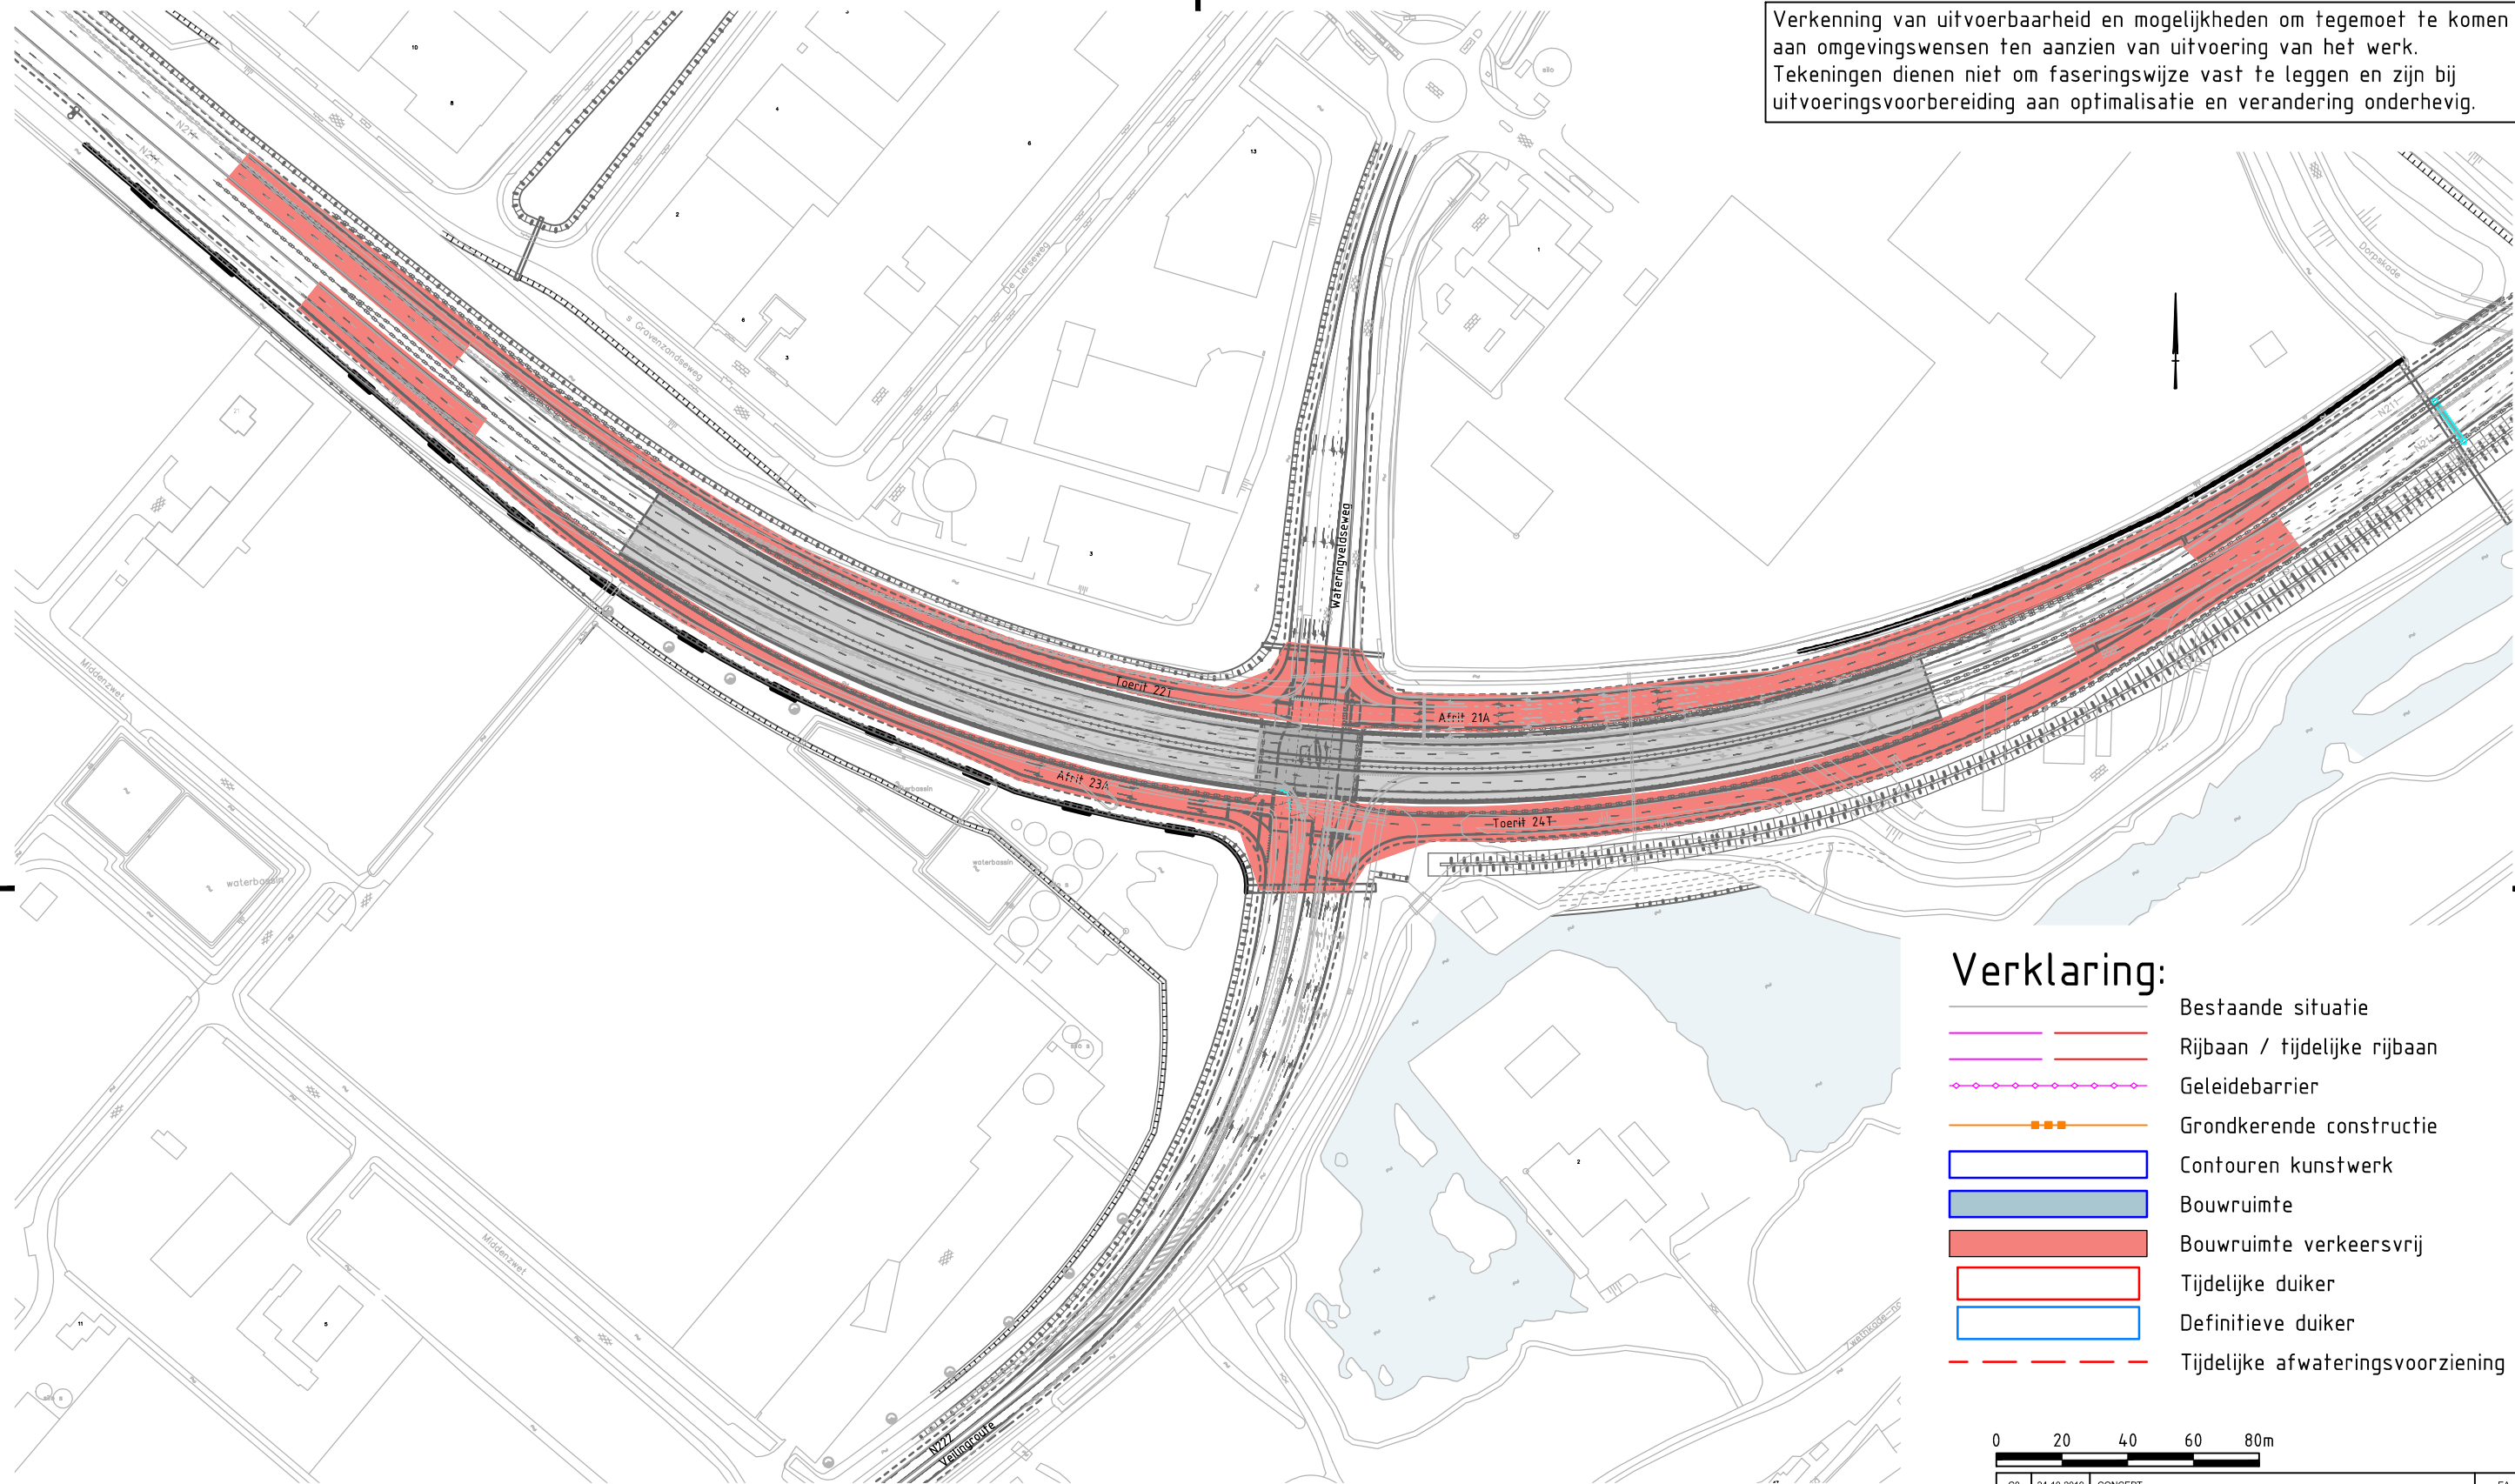



1. Aanbrengen kerende constructie aan noordzijde van oostelijk deel tunnelbak
2. Realiseren oostelijk deel tunnelbak
3. Aanbrengen definitieve verharding in tunnelbak

Provincie Zuid-Holland	Tekenaar E.G.H. Arkes	Schaal 1:2500
N211 Wippolderlaan	Projectleider G. Muijs	Formaat A3
Schetsontwerp Fasering onderdoorgang N222 Variant 1: Fase 4	Status PRAATPRENT	Wijz. n.r. CO
Tekeningnummer 405082-FS-0-0104	www.anteagroup.nl	

Verkenning van uitvoerbaarheid en mogelijkheden om tegemoet te komen aan omgevingswensen ten aanzien van uitvoering van het werk. Tekeningen dienen niet om faseringswijze vast te leggen en zijn bij uitvoeringsvoorbereiding aan optimalisatie en verandering onderhevig.



Verklaring:

-  Bestaande situatie
-  Rijbaan / tijdelijke rijbaan
-  Geleidebarrier
-  Grondkerende constructie
-  Contouren kunstwerk
-  Bouwruimte
-  Bouwruimte verkeersvrij
-  Tijdelijke duiker
-  Definitieve duiker
-  Tijdelijke afwateringsvoorziening

0 20 40 60 80m

CO	24-10-2019	CONCEPT		EA
Nr	Datum	Wijziging		Tek

**Faseringswerkzaamheden
Bouwfase 6:**

1. Realiseren van aansluitingen nieuwe verhardingen op nieuwe situatie in verkeersvrije periode
2. Verwijderen tijdelijke verhardingen
3. Realiseren waterhuishouding eindsituatie inclusief verwijderen tijdelijke duiker

Provincie Zuid-Holland	Tekenaar E.G.H. Arkes	Schaal 1:2500
N211 Wippolderlaan	Projectleider G. Muijs	Formaat A3
Schetsontwerp Fasering onderdoorgang N222 Variant 1: Fase 6	Status PRAATPRENT	Wijz.n.r. CO
Tekeningnummer 405082-FS-0-0106	www.anteagroup.nl	