

LEGENDA

Plangebied

Plangebied

Enkelbestemmingen

- A Agrarisch
- N Natuur
- V Verkeer
- WA Water

Dubbelbestemmingen

- L-H Leiding - Hoogspanning
- L-W Leiding - Water
- WR-A3A Waarde - Archeologie 3A
- WR-A3B Waarde - Archeologie 3B
- WR-A5A Waarde - Archeologie 5A
- WR-A5B Waarde - Archeologie 5B
- WR-A1 Waarde - Archeologie 1
- WR-A2 Waarde - Archeologie 2
- WR-A6 Waarde - Archeologie 6
- WS-WK1 Waterstaat - Waterkering - 1
- WS-WK2 Waterstaat - Waterkering - 2
- WS-WK3 Waterstaat - Waterkering - 3

Gebiedsaanduidingen



vrijwaringszone - molenbiotop

Funcieaanduidingen

- (evz) ecologische verbindingzone
- (lv) langzaam verkeer
- (sa-bw) specifieke vorm van agrarisch - bentwoud

Verklaringen

ondergrond

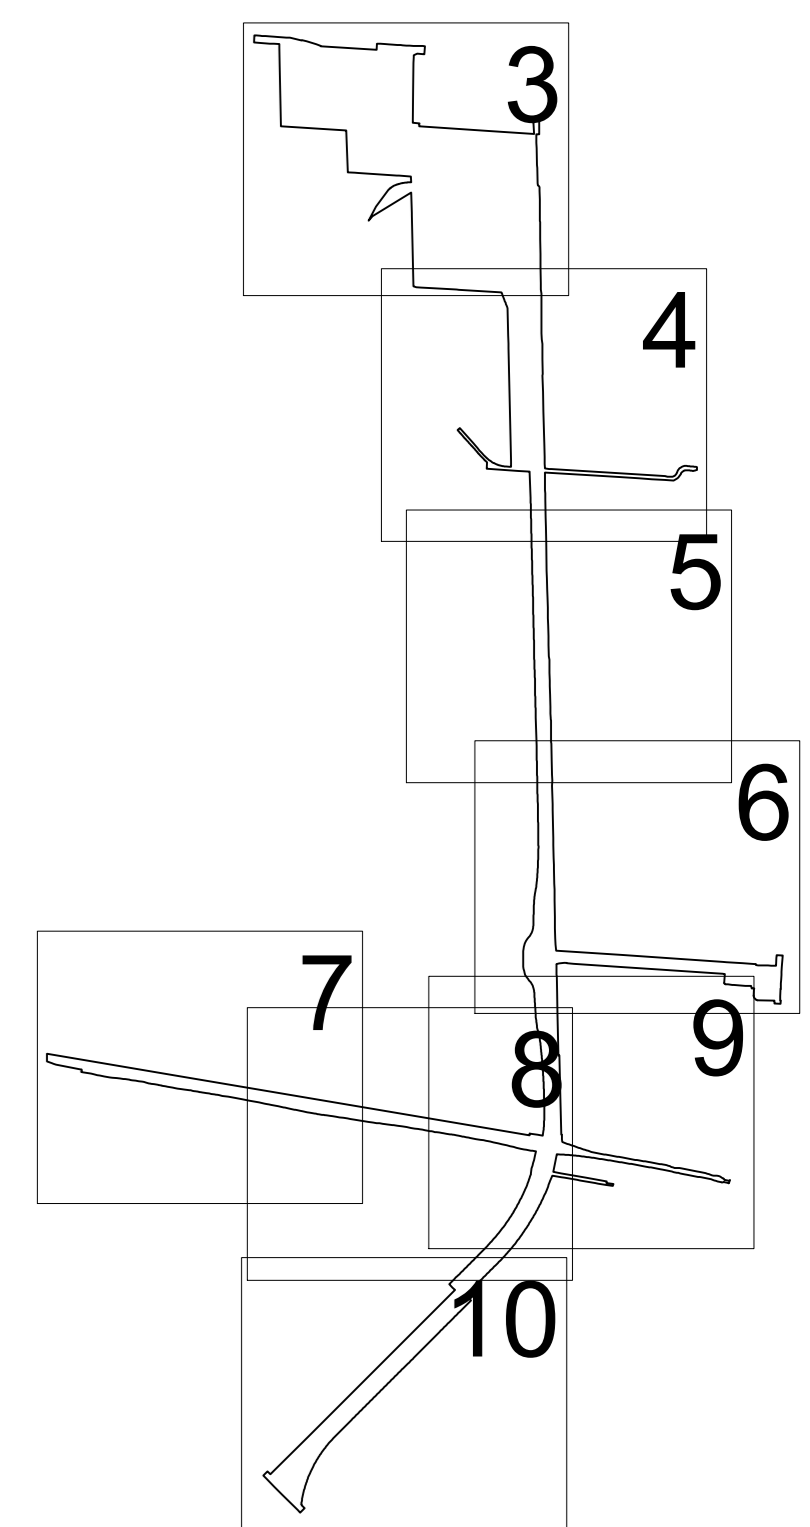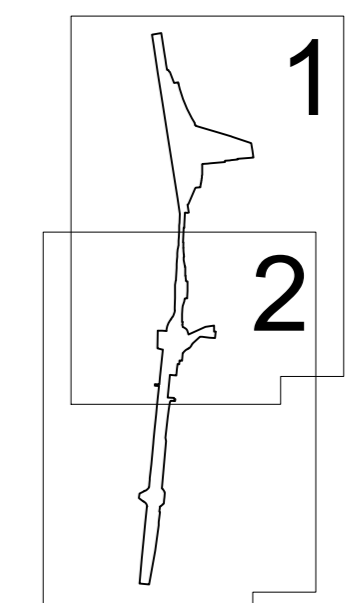

PROVINCIAAL INPASSINGPLAN N207 ZUID

Provincie Zuid-Holland
NL.IMRO.xxx-xxxx-xxxx-xxxx-xxxx

project ID:	11700	datum:	00000000	afgeleid:
project NMR:	16000000	aanvraag:	10-03-2025 15:15	afgeleid:
schaal:	1:1000	aanvraag:	02-04-2025 15:15	afgeleid:
locatie:	AB	afgeleid:	afgeleid:
datum:	1 sep 15	afgeleid:	afgeleid:

