

LEGENDA

Plangebied

Plangebied

Enkelbestemmingen

- A Agrarisch
- N Natuur
- V Verkeer
- WA Water

Dubbelbestemmingen

- L-H Leiding - Hoogspanning
- L-W Leiding - Water
- WRA3A Waarde - Archeologie 3A
- WRA3B Waarde - Archeologie 3B
- WRA5A Waarde - Archeologie 5A
- WRA5B Waarde - Archeologie 5B
- WRA1 Waarde - Archeologie 1
- WRA2 Waarde - Archeologie 2
- WRA6 Waarde - Archeologie 6
- WS-WK1 Waterstaat - Waterkering - 1
- WS-WK2 Waterstaat - Waterkering - 2
- WS-WK3 Waterstaat - Waterkering - 3

Gebiedsaanduidingen



vrijwaringszone - molenbiotoop

Funcieaanduidingen

- (evz) ecologische verbingszone
- (lav) langzaam verkeer
- (sa-bw) specifieke vorm van agrarisch - bentwoud

Verklaringen

ondergrond

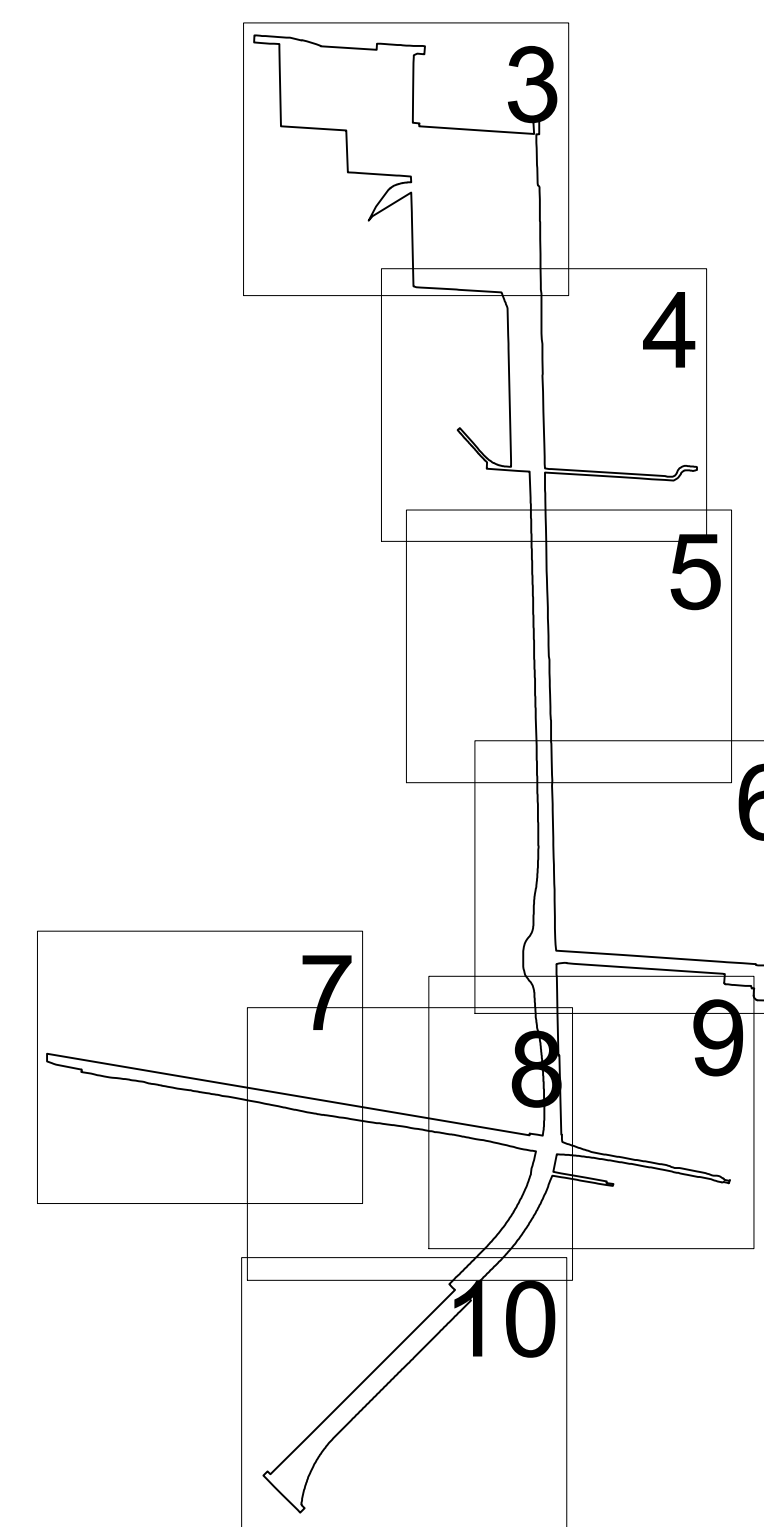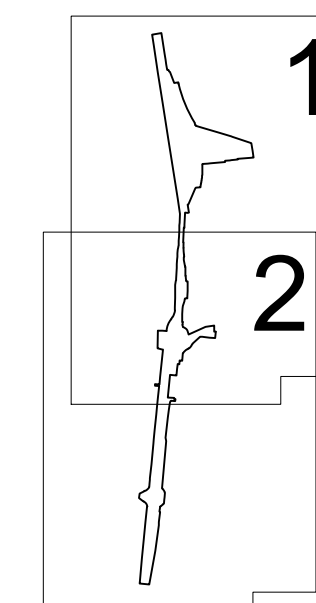

PROVINCIAAL INPASSINGPLAN N207 ZUID

Provincie Zuid-Holland

NL.IMRO.xxxx.yyyyyyyyyyyyyy.zzzz

project no:	15120	datum:	04/09/2015	afgeprent:	.....
project naam:	168000004	aanvraag:	15-03-2015 (E)	afgeprent:	.....
schaal:	1:1000	aanvraag:	02-04-2015 (E)	afgeprent:	.....
toestand:	AI	afgeprent:	.....	afgeprent:	.....
datum:	7 mei 15	afgeprent:	.....	afgeprent:	.....

