



Dwarsprofiel DP-02  
Schaal 1:500

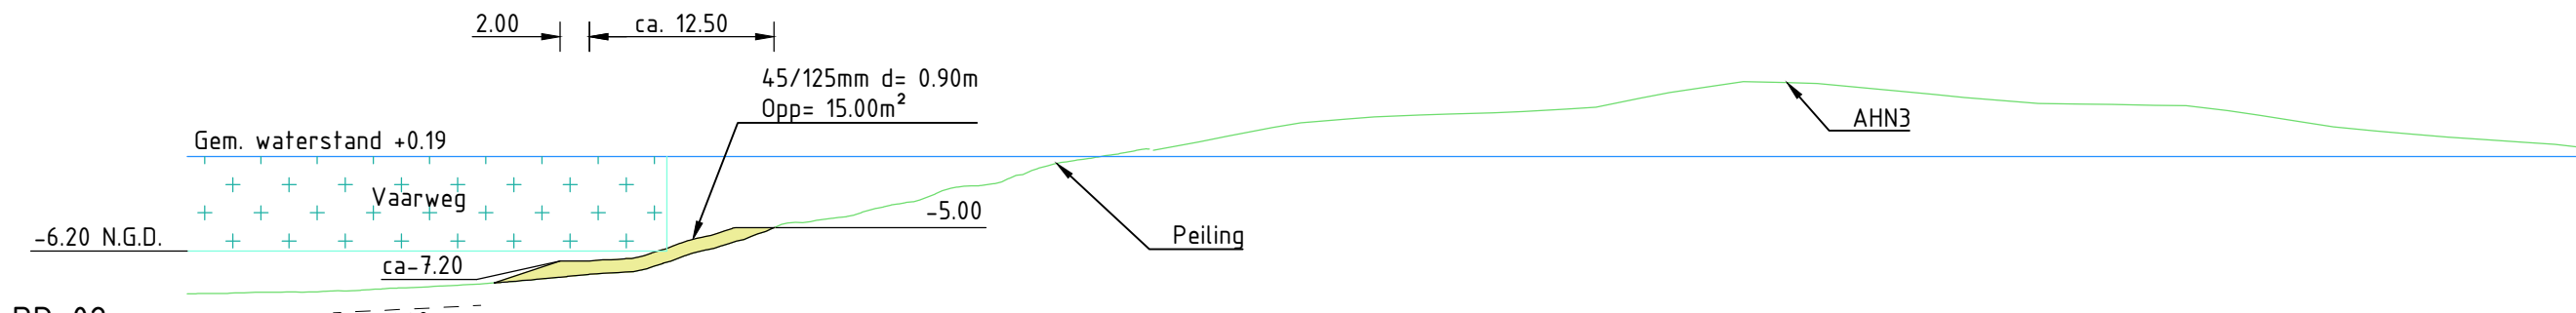


Afstand	-15.00	-10.286	-10.286	-10.286	-9.5286	-9.0286	-8.5286	-8.0286	-7.5286	-7.0286	-6.5286	-6.0286	-5.4886	-4.9886	0.000	48.47
Hoogte [N.A.P.]	-9.107	-9.002	-8.920	-8.786	-8.450	-8.604	-7.651	-6.230	-4.640	-3.873	-2.720	-1.636	-0.081	0.702	-4.9800	

Dwarsprofiel DP-03  
Schaal 1:500

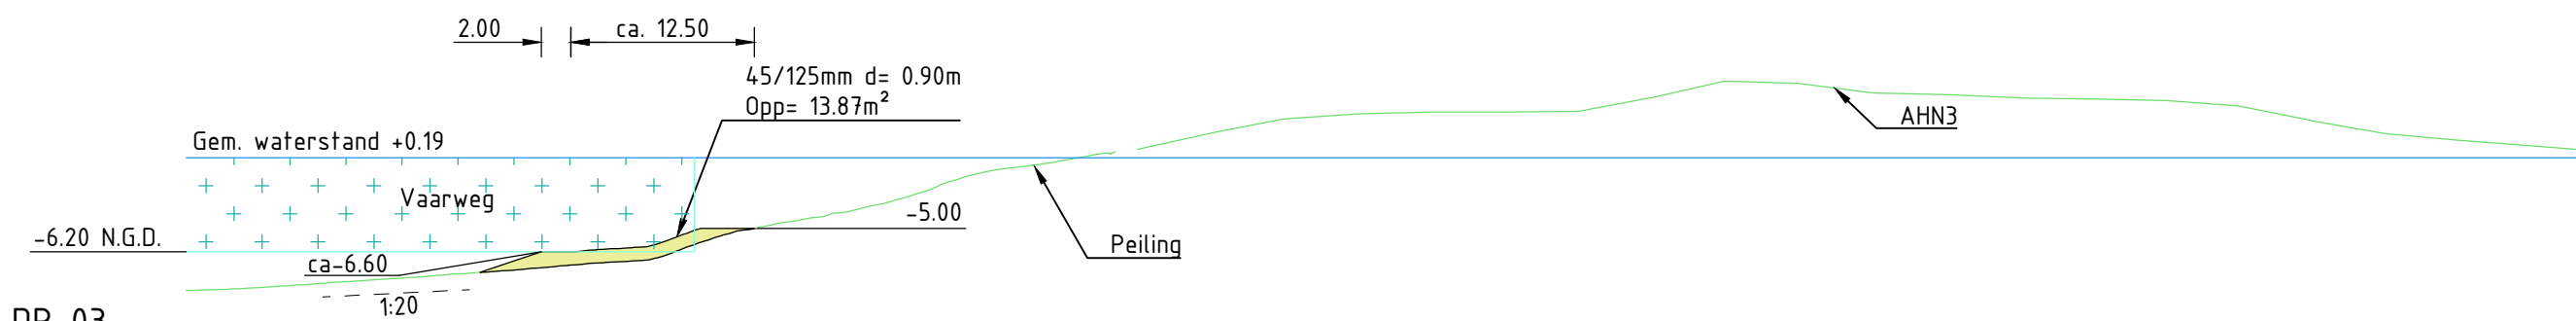

Afstand	-15.035	-12.038	-10.703	-10.203	-9.703	-9.203	-8.703	-8.203	-7.703	-7.203	-6.703	-6.203	-5.703	-5.188	0.000	50.120
Hoogte [N.A.P.]	-8.840	-8.742	-8.449	-8.099	-7.740	-7.390	-6.970	-6.570	-4.792	-3.863	-2.778	-1.111	-0.279	0.364	-5.1888	

Dwarsprofiel DP-04  
Schaal 1:500

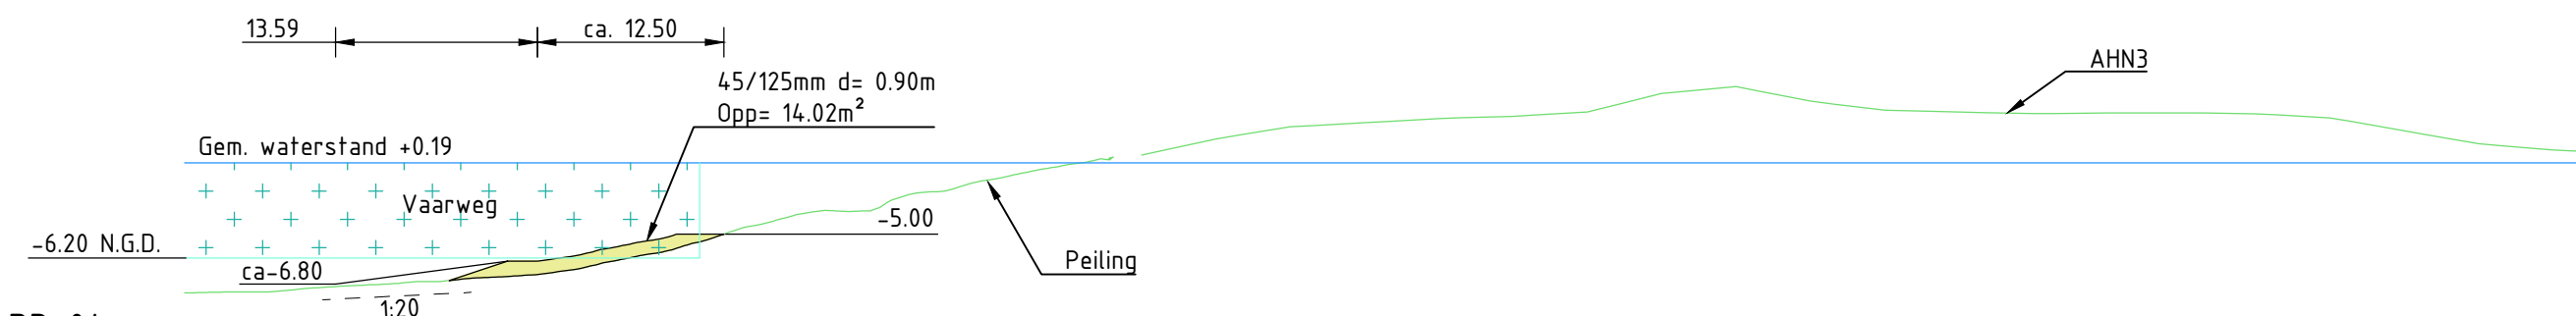

Afstand	-15.035	-12.85	-10.785	-10.285	-9.785	-9.285	-8.785	-8.285	-7.785	-7.285	-6.785	-6.285	-5.782	-5.149	0.000	48.598
Hoogte [N.A.P.]	-8.570	-8.540	-8.380	-8.034	-7.805	-7.437	-6.806	-5.819	-4.315	-3.138	-2.560	-1.426	-0.344	0.387	-5.1499	

## ALGEMEEN

Maatvoering in millimeters, tenzij anders aangegeven.

Peilmaten in meters t.o.v. N.A.P.

Hoeken in 360 graden stelsel.

Coördinaten in meters t.o.v. Rijksdriehoekstelsel.

Maatvoering afgerond op mm. Doortelmaten kunnen hierdoor een mm afwijken.

## DATABRON

- AHN3 geraadpleegd om 12-08-2020
- Peiling: NL0161\_285\_Hartelkanaal\_vak\_14\_190305\_RD\_NAP\_0\_5\_Q1  
NL0161\_285\_Hartelkanaal\_vak\_17\_190306\_07\_RD\_NAP\_05
- Open data waterschap Hollandse Delta:  
WSHD Waterstaatswerken en Zonerings (waterkeringen)  
WSHD Hectometrerings Waterkeringen
- Rapportage waterbouw: WAB013298-D-006 (Fugro)
- Nautisch gegarandeerde diepte als aangeleverd door het Havenbedrijf Rotterdam

nr.	Datum	Omschrijving	Gefekend
1a	17-05-2021	Ter controle	MLE
1	10-12-2020	Eerste opzet	LPS
v.	Datum	Omschrijving	Gefekend

## ZETTINGSVLOEIING VERLENGDE DERDE TOETSRONDE

### Hartelkanaal

#### Aanvullende doorsneden

Projectnr.:	WAB013298	Fase:	Voorlopig ontwerp	Getekend:	L. Pereira de Souza	
Documenttype:	Tekening	Gecontroleerd:	F.W. Engelhart	Vrijgegeven:	W. van den Bos	
Status:	Definitief	Schaal:	zie tekening	Formaat:	A2-B41	
Blad nr.:	1 van 1	Datum:	10-12-2020	Tekening nr.:	WAB013298-00-T-VO-OVE-202	
					Versie:	1a

