

LEGENDA

Plangebied

Plangebied

Enkelbestemmingen

A Agrarisch
 N Natuur
 V Verkeer
 WA Water

Dubbelbestemmingen

L-H Leiding - Hoogspanning
 L-W Leiding - Water
 WR-A3A Waarde - Archeologie 3A
 WR-A3B Waarde - Archeologie 3B
 WR-A5A Waarde - Archeologie 5A
 WR-A5B Waarde - Archeologie 5B
 WR-A1 Waarde - Archeologie 1
 WR-A2 Waarde - Archeologie 2
 WR-A6 Waarde - Archeologie 6
 WS-WK1 Waterstaat - Waterkering - 1
 WS-WK2 Waterstaat - Waterkering - 2
 WS-WK3 Waterstaat - Waterkering - 3

Gebiedsaanduidingen



vrijwaringszone - molenbiotoop

Funcieaanduidingen

(evz) ecologische verbingszone
 (bv) langzaam verkeer
 (sa-bw) specifieke vorm van agrarisch - bentwoud

Verklaringen

ondergrond

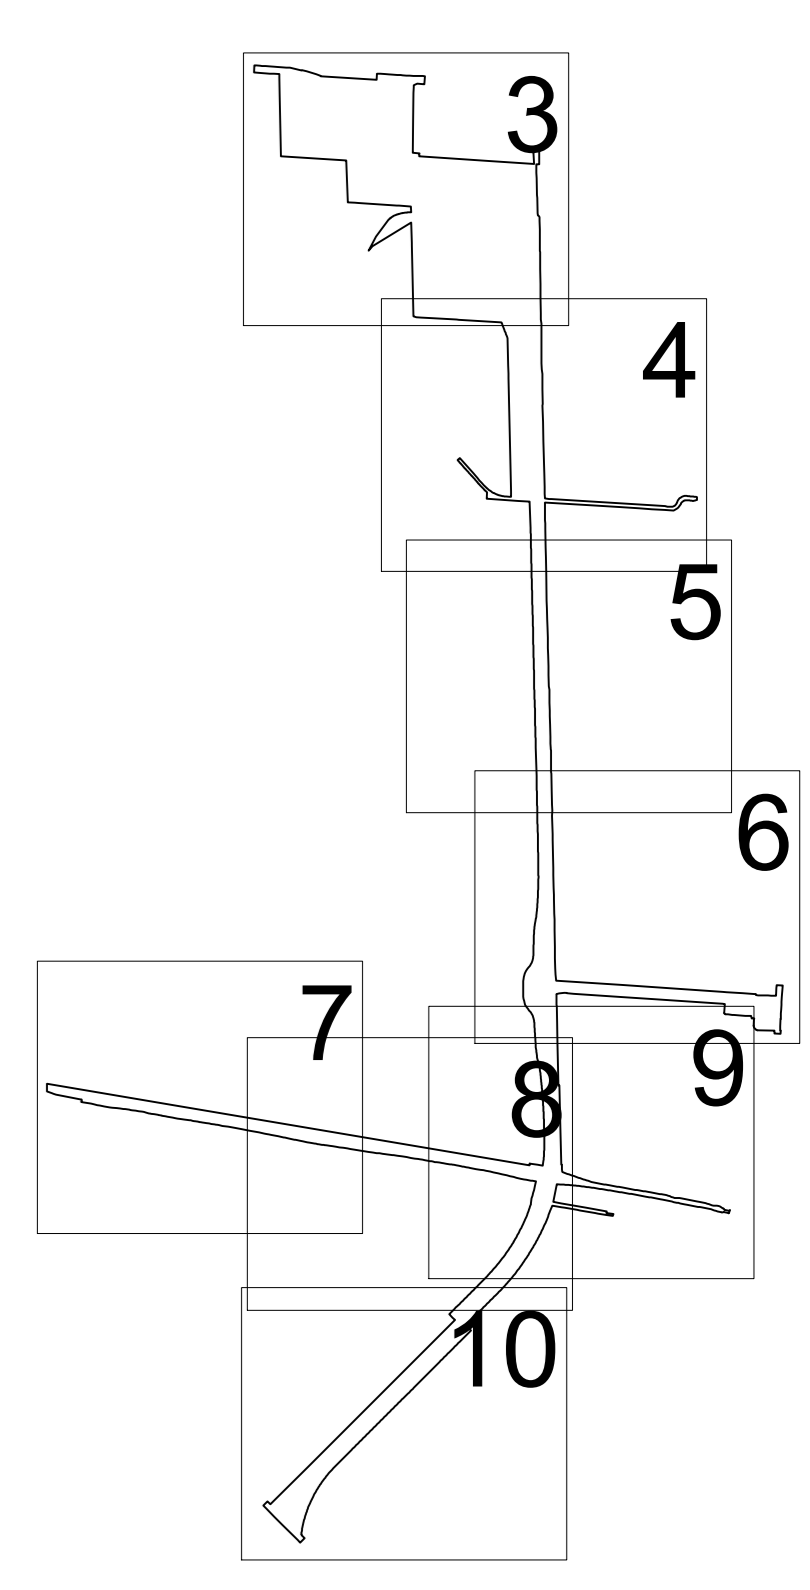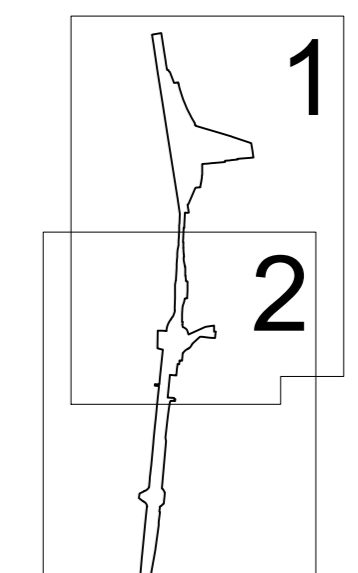

PROVINCIAAL INPASSINGPLAN N207 ZUID

Provincie Zuid-Holland

NL.IMRO xxxx-xxxxx-xxxxx-xxxxx

project nr:	11750	datum:	08/06/2017	afgeprent:
project naam:	166800004	aanvraag:	16-03-2017 15:	afgeprent:
schaal:	1:1000	aanvraag:	02-04-2017 15:	afgeprent:
toestand:	AI	afgeprent:	afgeprent:
datum:	3 jan 15	afgeprent:	afgeprent: