

LEGENDA

Plangebied

Plangebied

Enkelbestemmingen

- Agrarisch
- Natuur
- Verkeer
- Water

Dubbelbestemmingen

- Leiding - Hoogspanning
- Leiding - Water
- Waarde - Archeologie 3A
- Waarde - Archeologie 3B
- Waarde - Archeologie 5A
- Waarde - Archeologie 5B
- Waarde - Archeologie 1
- Waarde - Archeologie 2
- Waarde - Archeologie 6
- Waterstaat - Waterkering - 1
- Waterstaat - Waterkering - 2
- Waterstaat - Waterkering - 3

Gebiedsaanduidingen



vrijwaringszone - molenbiotoop

Funcieaanduidingen

- ecologische verbingszone
- langzaam verkeer
- specifieke vorm van agrarisch - bentwoud

Verklaringen

ondergrond

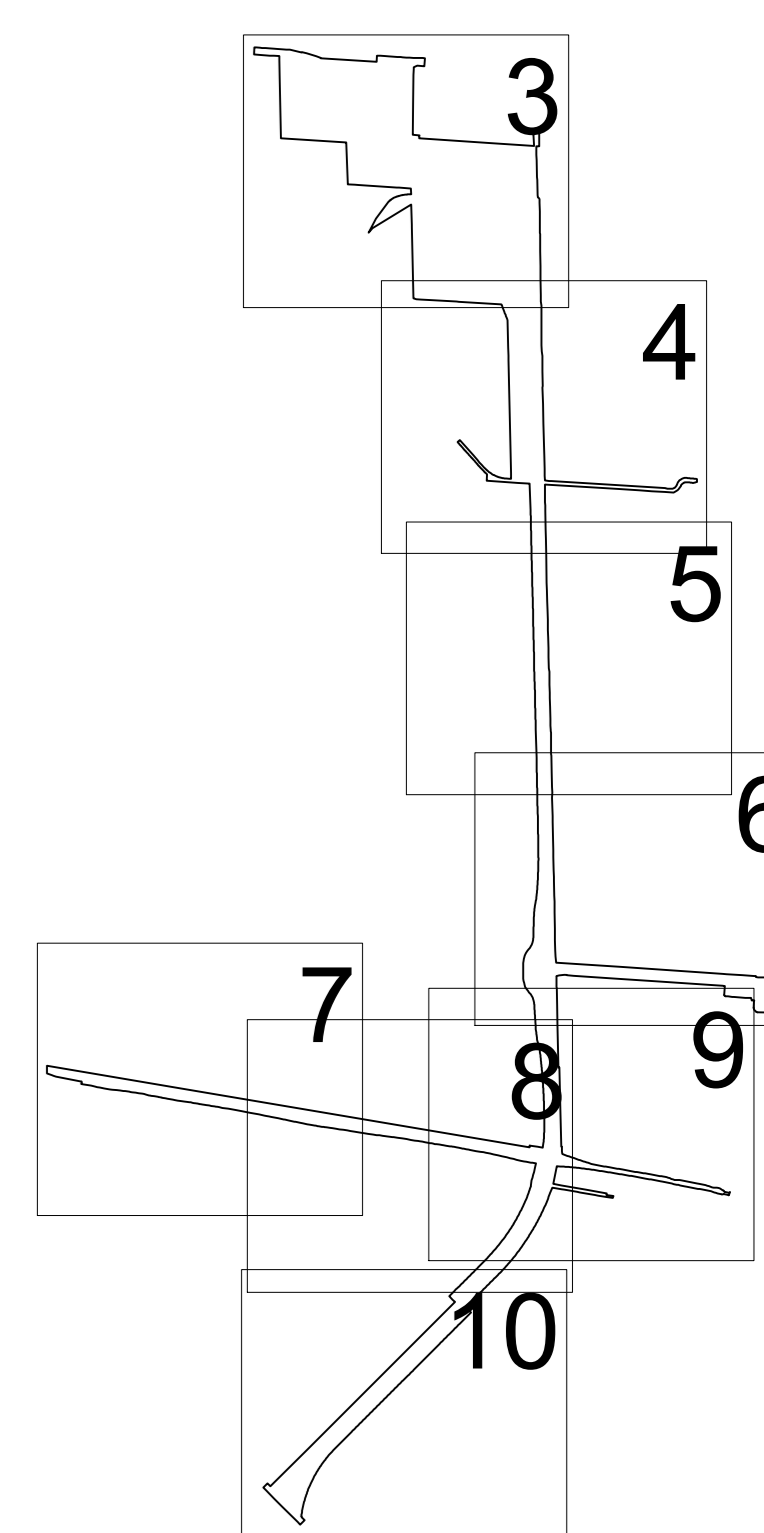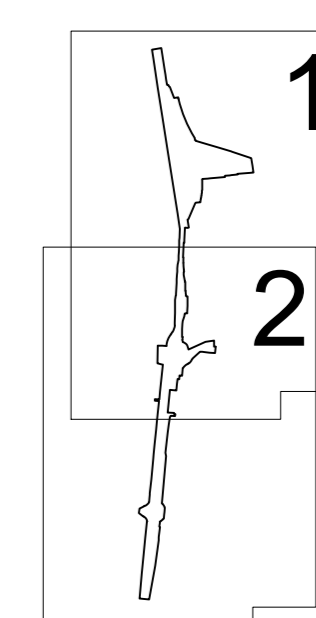

PROVINCIAAL INPASSINGPLAN N207 ZUID

Provincie Zuid-Holland

NL.IMRO.xxxx.yyyyyyyyyyyyyy.zzzz

project nr:	15100	datum:	02-09-2015	afgeleid:	...
project naam:	1500000000	aanvraag:	15-03-2015 (E)	afgeleid:	...
schaal:	1:1000	aanvraag:	02-04-2015 (E)	afgeleid:	...
toestand:	AI	afgeleid:	...	afgeleid:	...
bestuur:	4 van 10	afgeleid:	...	afgeleid:	...