

**LEGENDA**

**Plangebied**

Plangebied

**Enkelbestemmingen**

- A Agrarisch
- N Natuur
- V Verkeer
- WA Water

**Dubbelbestemmingen**

- L-H Leiding - Hoogspanning
- L-W Leiding - Water
- WR-A3A Waarde - Archeologie 3A
- WR-A3B Waarde - Archeologie 3B
- WR-A5A Waarde - Archeologie 5A
- WR-A5B Waarde - Archeologie 5B
- WR-V1 Waarde - Archeologie 1
- WR-V2 Waarde - Archeologie 2
- WR-V6 Waarde - Archeologie 6
- WS-WK1 Waterstaat - Waterkering - 1
- WS-WK2 Waterstaat - Waterkering - 2
- WS-WK3 Waterstaat - Waterkering - 3

**Gebiedsaanduidingen**



vrijwaringszone - molenbiotoop

**Funcieaanduidingen**

- (evz) ecologische verbindingzone
- (bv) langzaam verkeer
- (sa-bw) specifieke vorm van agrarisch - bentwoud

**Verklaringen**

ondergrond

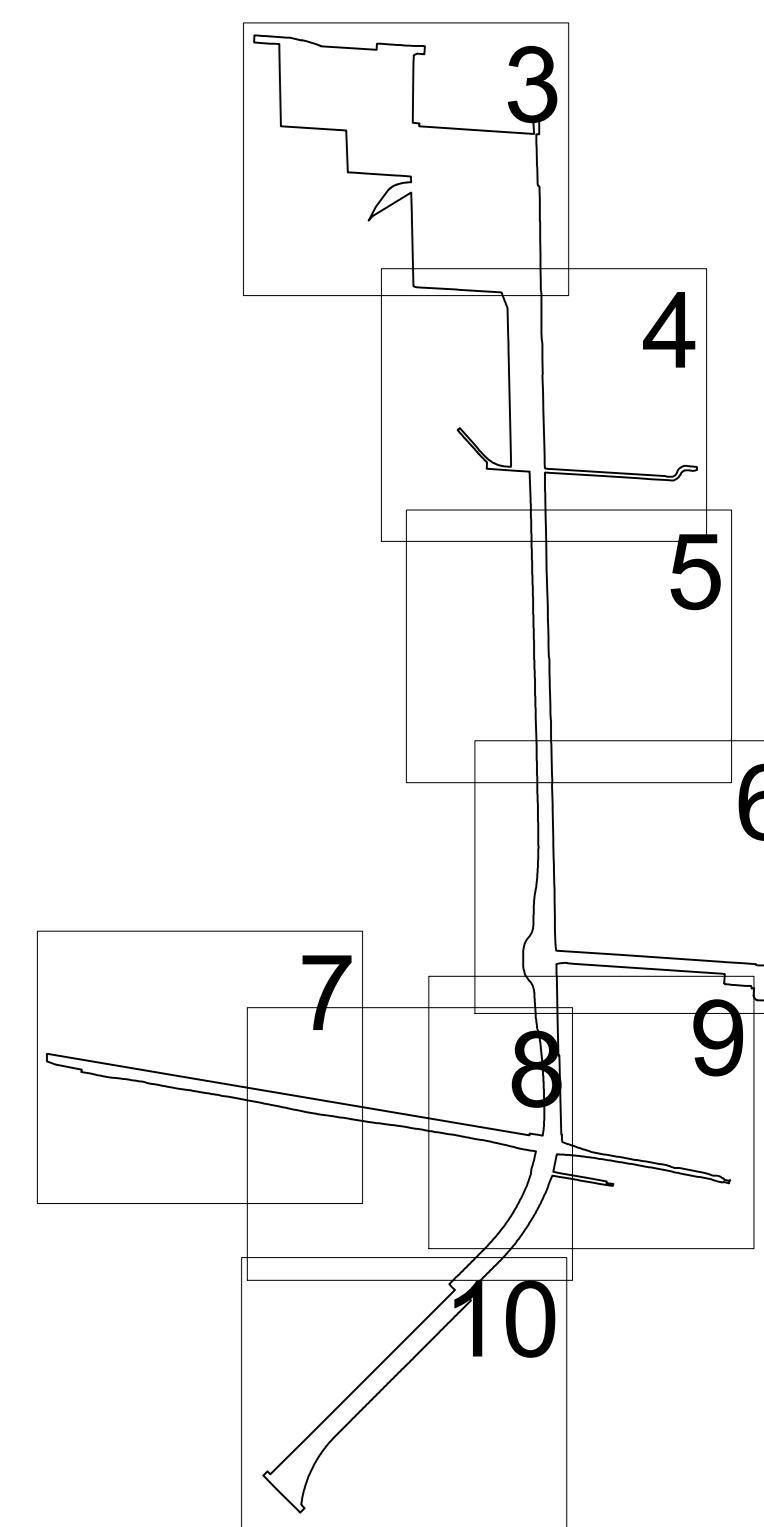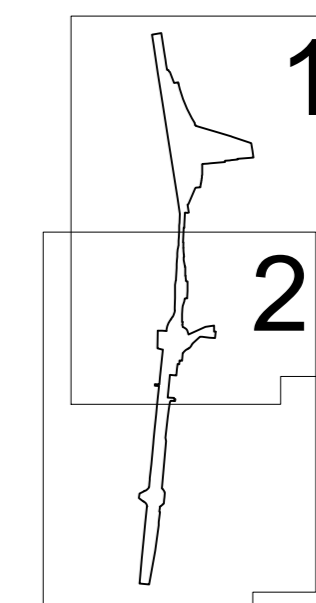

**PROVINCIAAL INPASSINGPLAN N207 ZUID**

Provincie Zuid-Holland

NL.IMRO.xxxx.yyyyyyyyyyyyyy.zzzz

project nr:	15100	datum:	04/09/2019	afgeprent:	.....
project wnr:	16800004	aanvraag:	15-03-2019 (E)	afgeprent:	.....
schaal:	1:1000	aanvraag:	02-04-2019 (E)	afgeprent:	.....
toestand:	AI	afgeprent:	.....	afgeprent:	.....
bestaan:	3 van 10	afgeprent:	.....	afgeprent:	.....

