Behoort bij beschikking van
Burgemeester en Wethouders
van Lansingerland
2023/040570
OLO 7244148

LEGENDA

Symbool	Betekenis
	Bestaande boom

Basis:
- Rapportage 1a20a_20220308_Geselecteerde_LIST
- Ruwe Input: 1170447 Lansingerlijn Rotterdam 5 ID 0001 PM101 dd 29ju2021.dwg

Ter informatie

Provincie Zuid-Holland

RijnlandRoute

Onderwerp:
Overzichtstekening van de bomen in het projectgebied Europaweg - Lammerschansplein
Kapvergunning RLR 2030

Projectnummer	Tekeningnummer	Revisie	Datum laatste revisie	Formaat	Schaal(formaat)
5120002B	5120002B-W2200-SO-01-01	W2.2	29-06-2023		

Ontwerp	Tekening	Schaal	Afmetingen	Gecontroleerd		
				MQU	IDB	ECL
DV	DV	1:500	2730 mm x 1168 mm	De Bilt		

www.sweco.nl
© Sweco Nederland B.V. Niks verkopen, verdelen/delen

SWECO

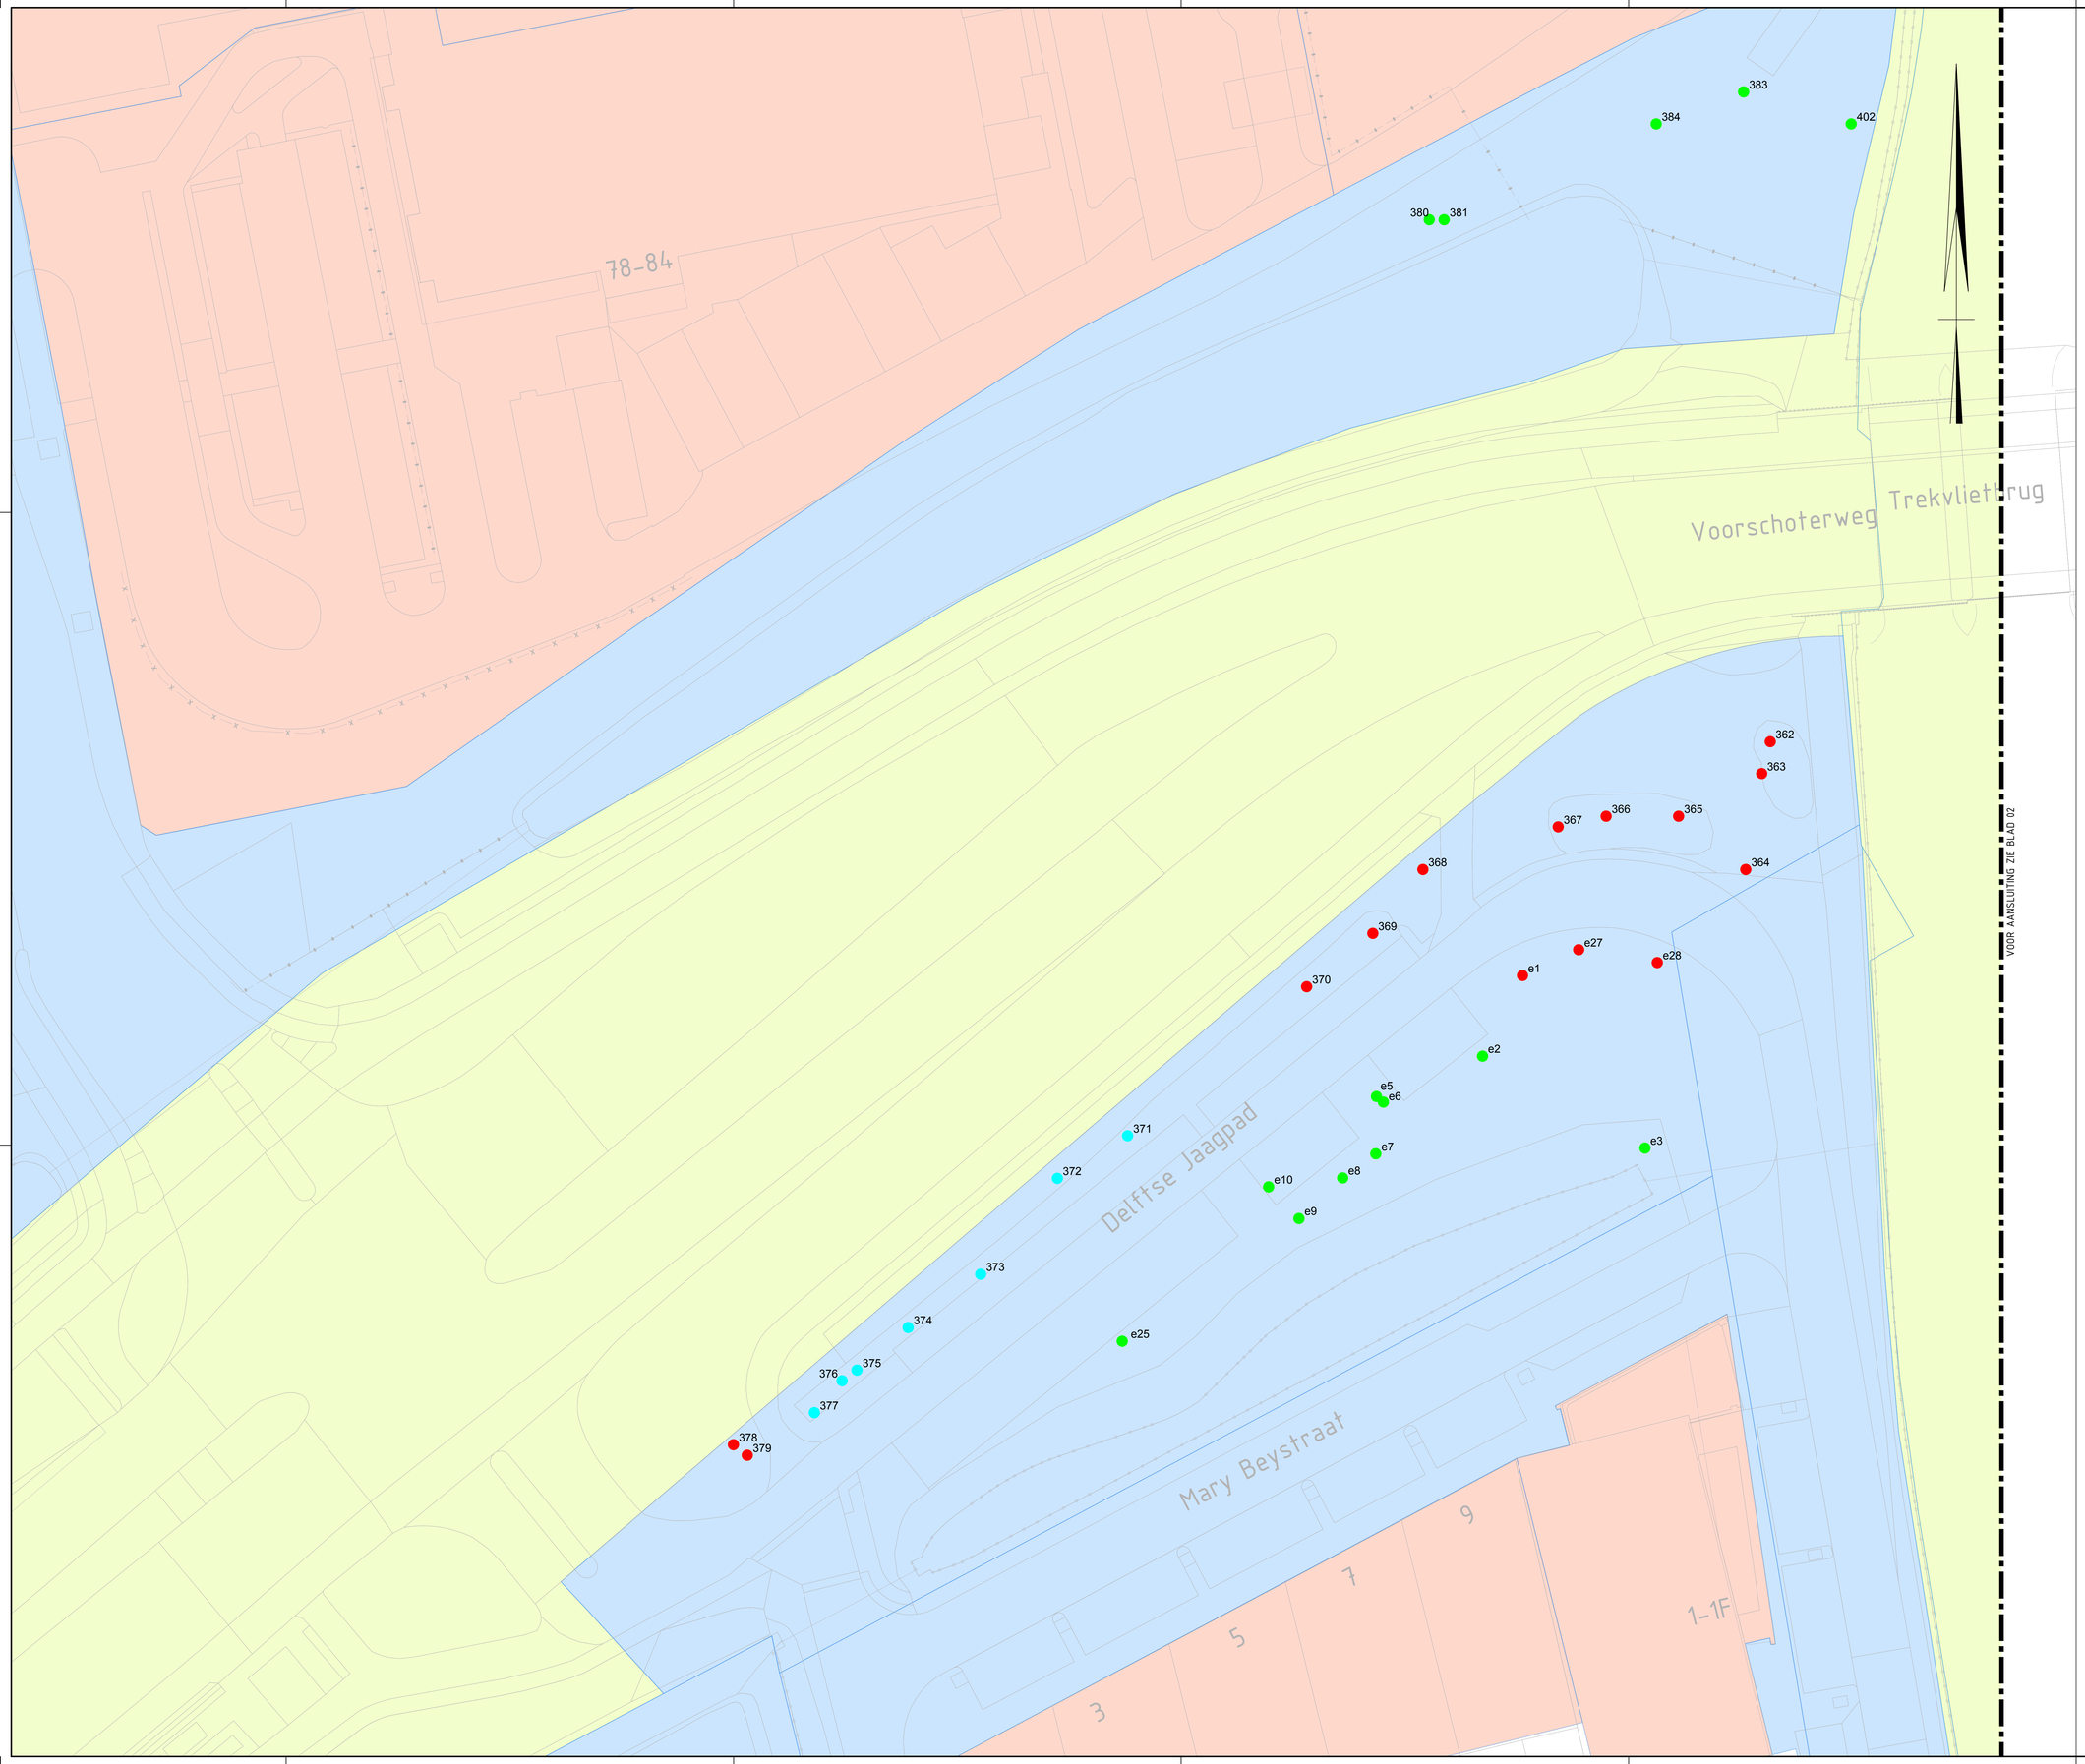

LEGENDA

Arcering	Betekenis
	Perceel in eigendom van Provincie Zuid-Holland
	Perceel in eigendom van Gemeente Leiden
	Perceel in eigendom van derden
	Bosperceel

Symbool	Betekenis
000	Te behouden boom
000	Te behouden boom met uitvoeringsmaatregel
000	Ontwerptechnische maatregel nodig
000	Te kappen boom
000	Boom niet aanwezig

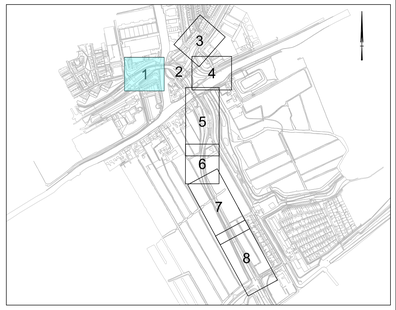

Basis: Bomen Effect Analyse NL22-6480028b-27130 d.d. 29-06-2022

Concept

Opdrachtgever
Provincie Zuid-Holland

Project
RijnlandRoute

Onderdeel
Vergunningtekening voor bomenkap Europaweg - Lammenschansplein

Projectnummer	Tekeningnummer	Versie	Datum van uitgave	Ontwerpfase	Contractnummer
51009024	51009024-W305-50-01-02	A0.1	04-08-2022		

Blad	Van	Schaal	Formaat	Kantoor	Get.	Gez.	Acc.
01	08	1:200	A0 (841 x 1189 mm)	De Bilt	NQu	ldB	X

www.sweco.nl
© Sweco Nederland B.V. Alle rechten voorbehouden.

SWECO

51009024-W305-50-01-02.dwg

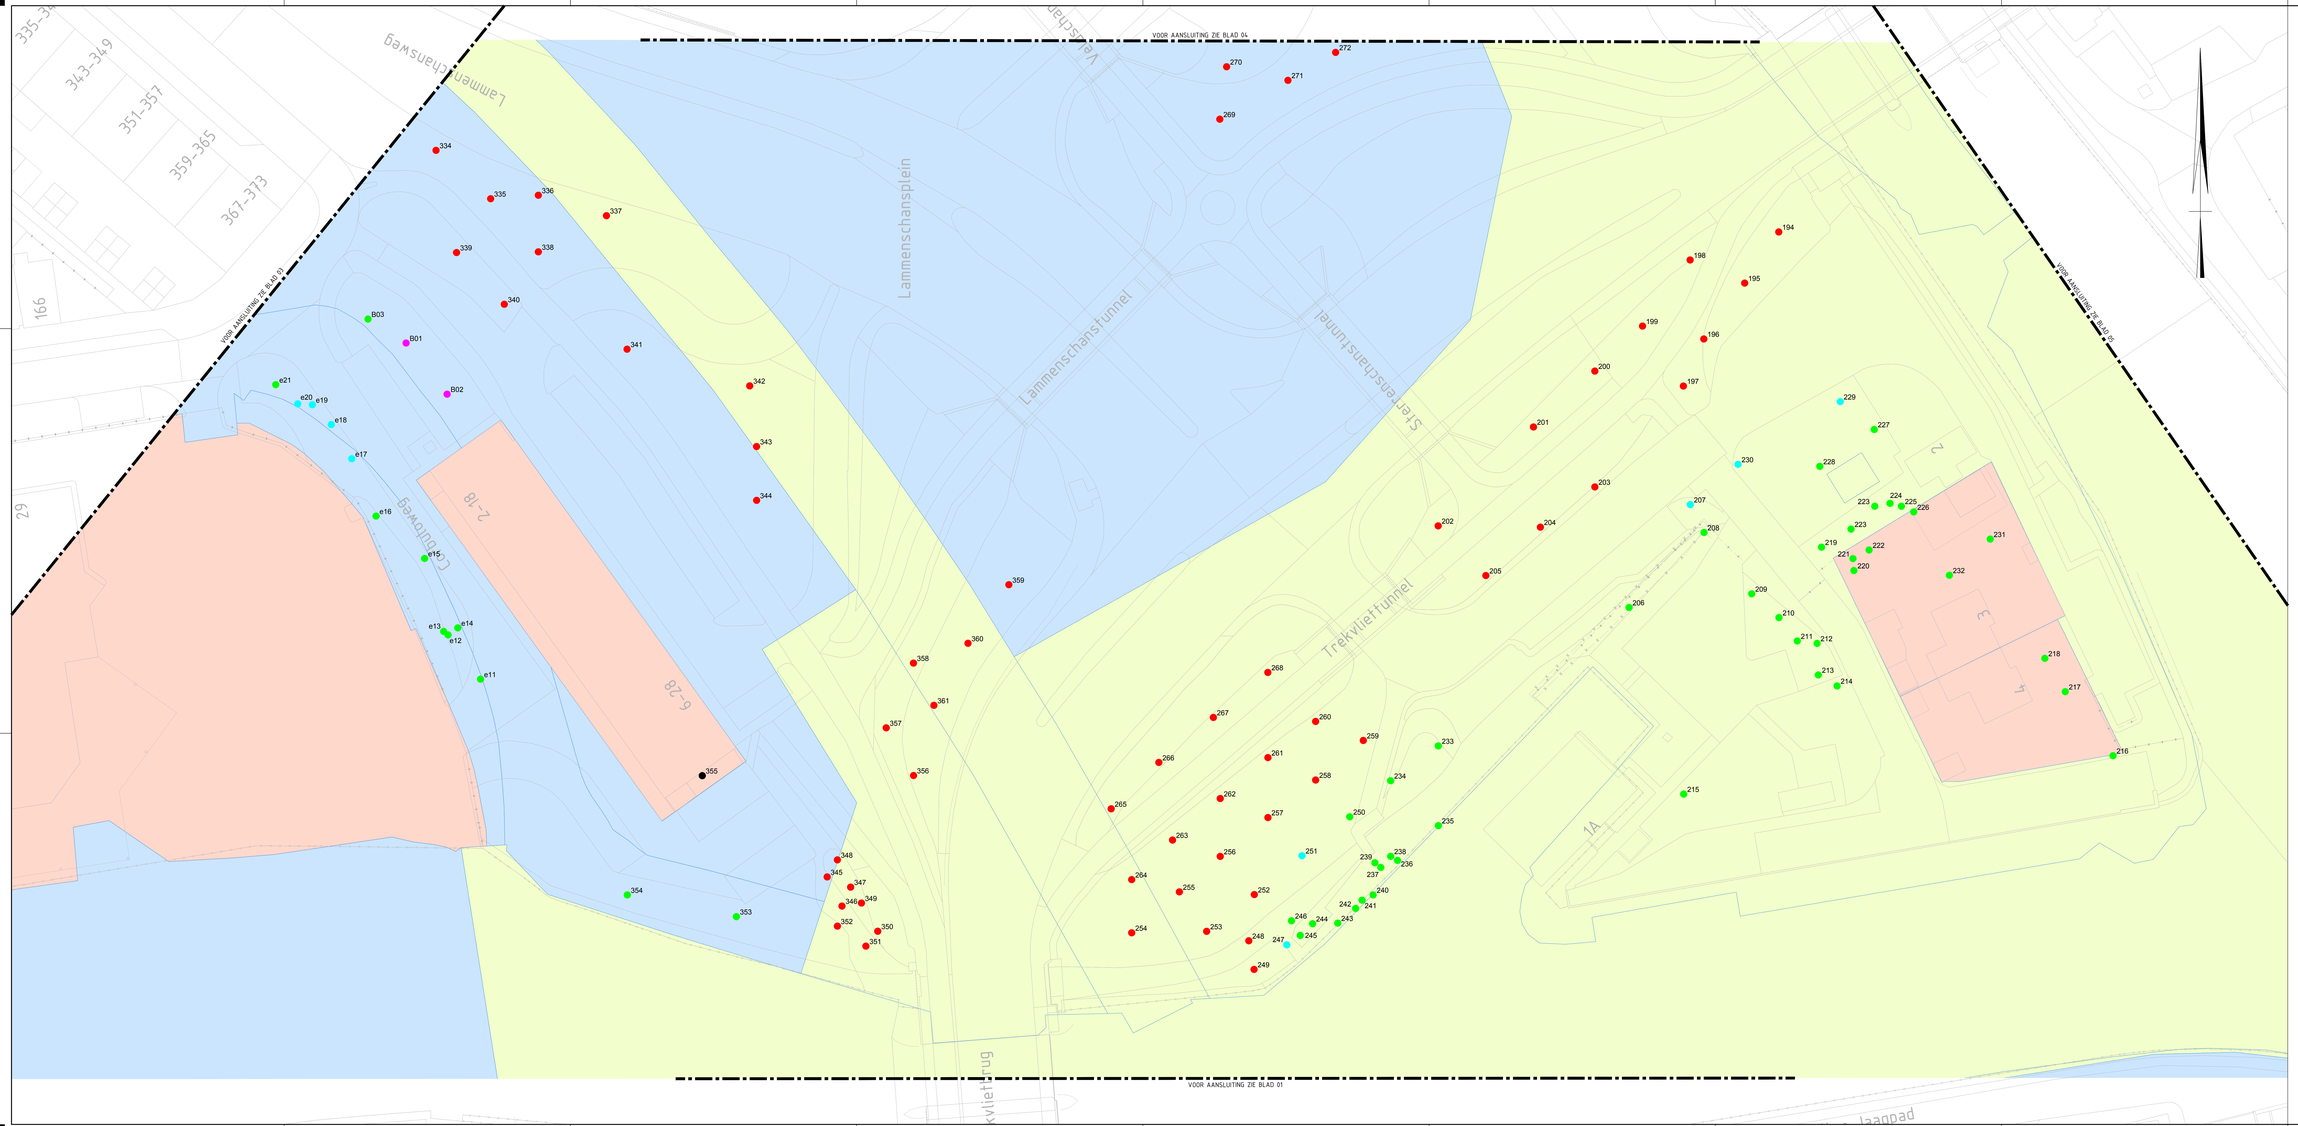

LEGENDA

Arcering	Betekenis
	Perceel in eigendom van Provincie Zuid-Holland
	Perceel in eigendom van Gemeente Leiden
	Perceel in eigendom van derden
	Bosperceel

Symbool	Betekenis
000	Te behouden boom
000	Te behouden boom met uitvoeringsmaatregel
000	Ontwerptechnische maatregel nodig
000	Te kappen boom
000	Boom niet aanwezig

Basis: Bomer Effect Analyse NL20-H4R00209-271101-0 d. 29-09-2022

Concept

Opdrachtgever
Provincie Zuid-Holland

Project
RijnlandRoute

Onderwerp
Vergunningtekening voor bomenkap Europaweg - Lammenschansplein

Projectnummer	Tekeningnummer	Versie	Datum van uitgave	Uitvoeridtek	Coordinatensteller
S1009024	S1009024-W305-50-0103	A0.1	04-09-2022		

Blad	Van	Schaal	Formaat	Tekener	Ink.	Gec.	Rev.
02	08	1:200	A0.3 (841 x 1890 mm)	De Bilt	NOu	MB	X

www.SWECO.nl
© Sweco Nederland B.V. - Alle rechten voorbehouden

SWECO

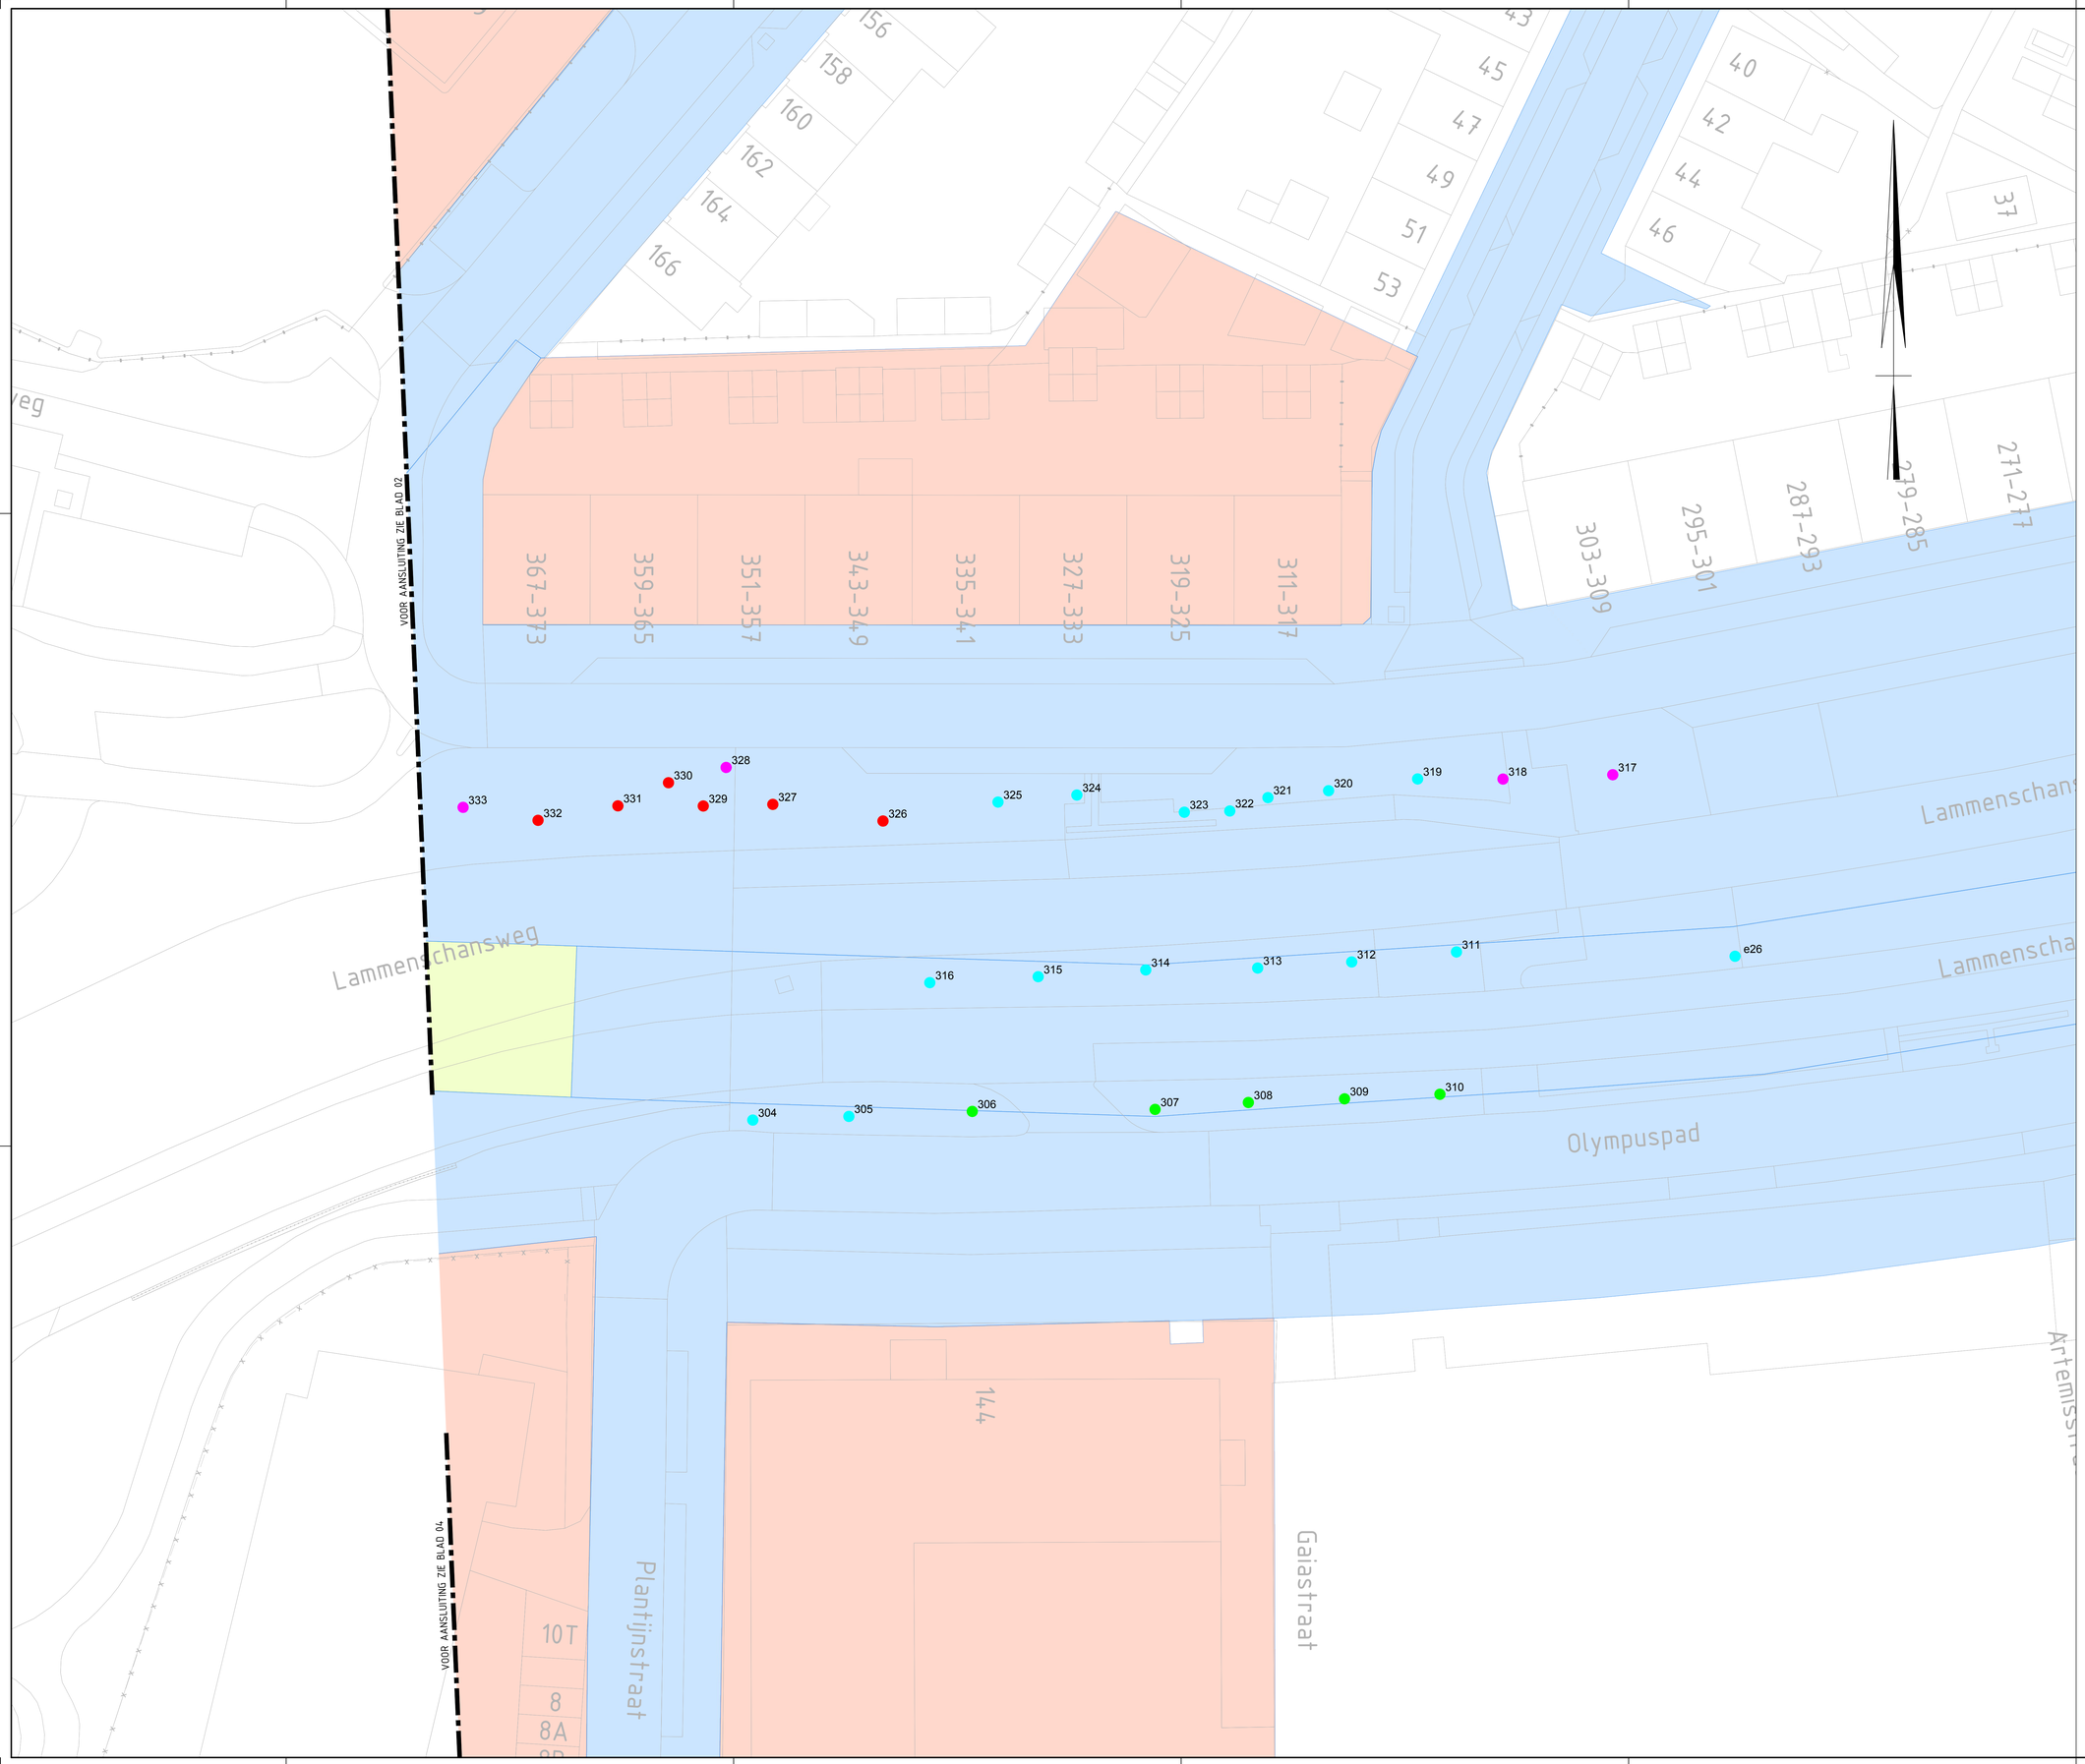

LEGENDA

Arcering	Betekenis
	Perceel in eigendom van Provincie Zuid-Holland
	Perceel in eigendom van Gemeente Leiden
	Perceel in eigendom van derden
	Bosperceel

Symbool	Betekenis
000	Te behouden boom
000	Te behouden boom met uitvoeringsmaatregel
000	Ontwerptechnische maatregel nodig
000	Te kappen boom
000	Boom niet aanwezig

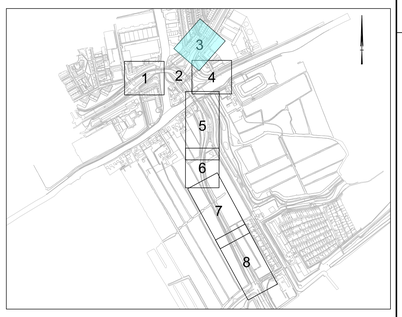

Basis: Bomen Effect Analyse NL22-6458002869-271130 d.d. 29-06-2022

Concept

Opdrachtgever
Provincie Zuid-Holland

Project
RijnlandRoute

Onderwerp
Vergunningtekening voor bomenkap Europaweg - Lammenschansplein

Projectnummer	Tekeningnummer	Versie	Datum van uitgave	Ontwerpfase	Contractnummer
51009024	51009024-W305-50-0104	A0.1	04-08-2022		

Blad	Van	Schaal	Formaat	Kantoor	Get.	Ger.	Acc.
03	08	1:200	A0 (841 x 1189 mm)	De Bilt	NQu	IdB	X

www.sweco.nl
© Sweco Nederland B.V. Alle rechten voorbehouden.

SWECO

E:\0000\AVI\50-0\50-0.dwg

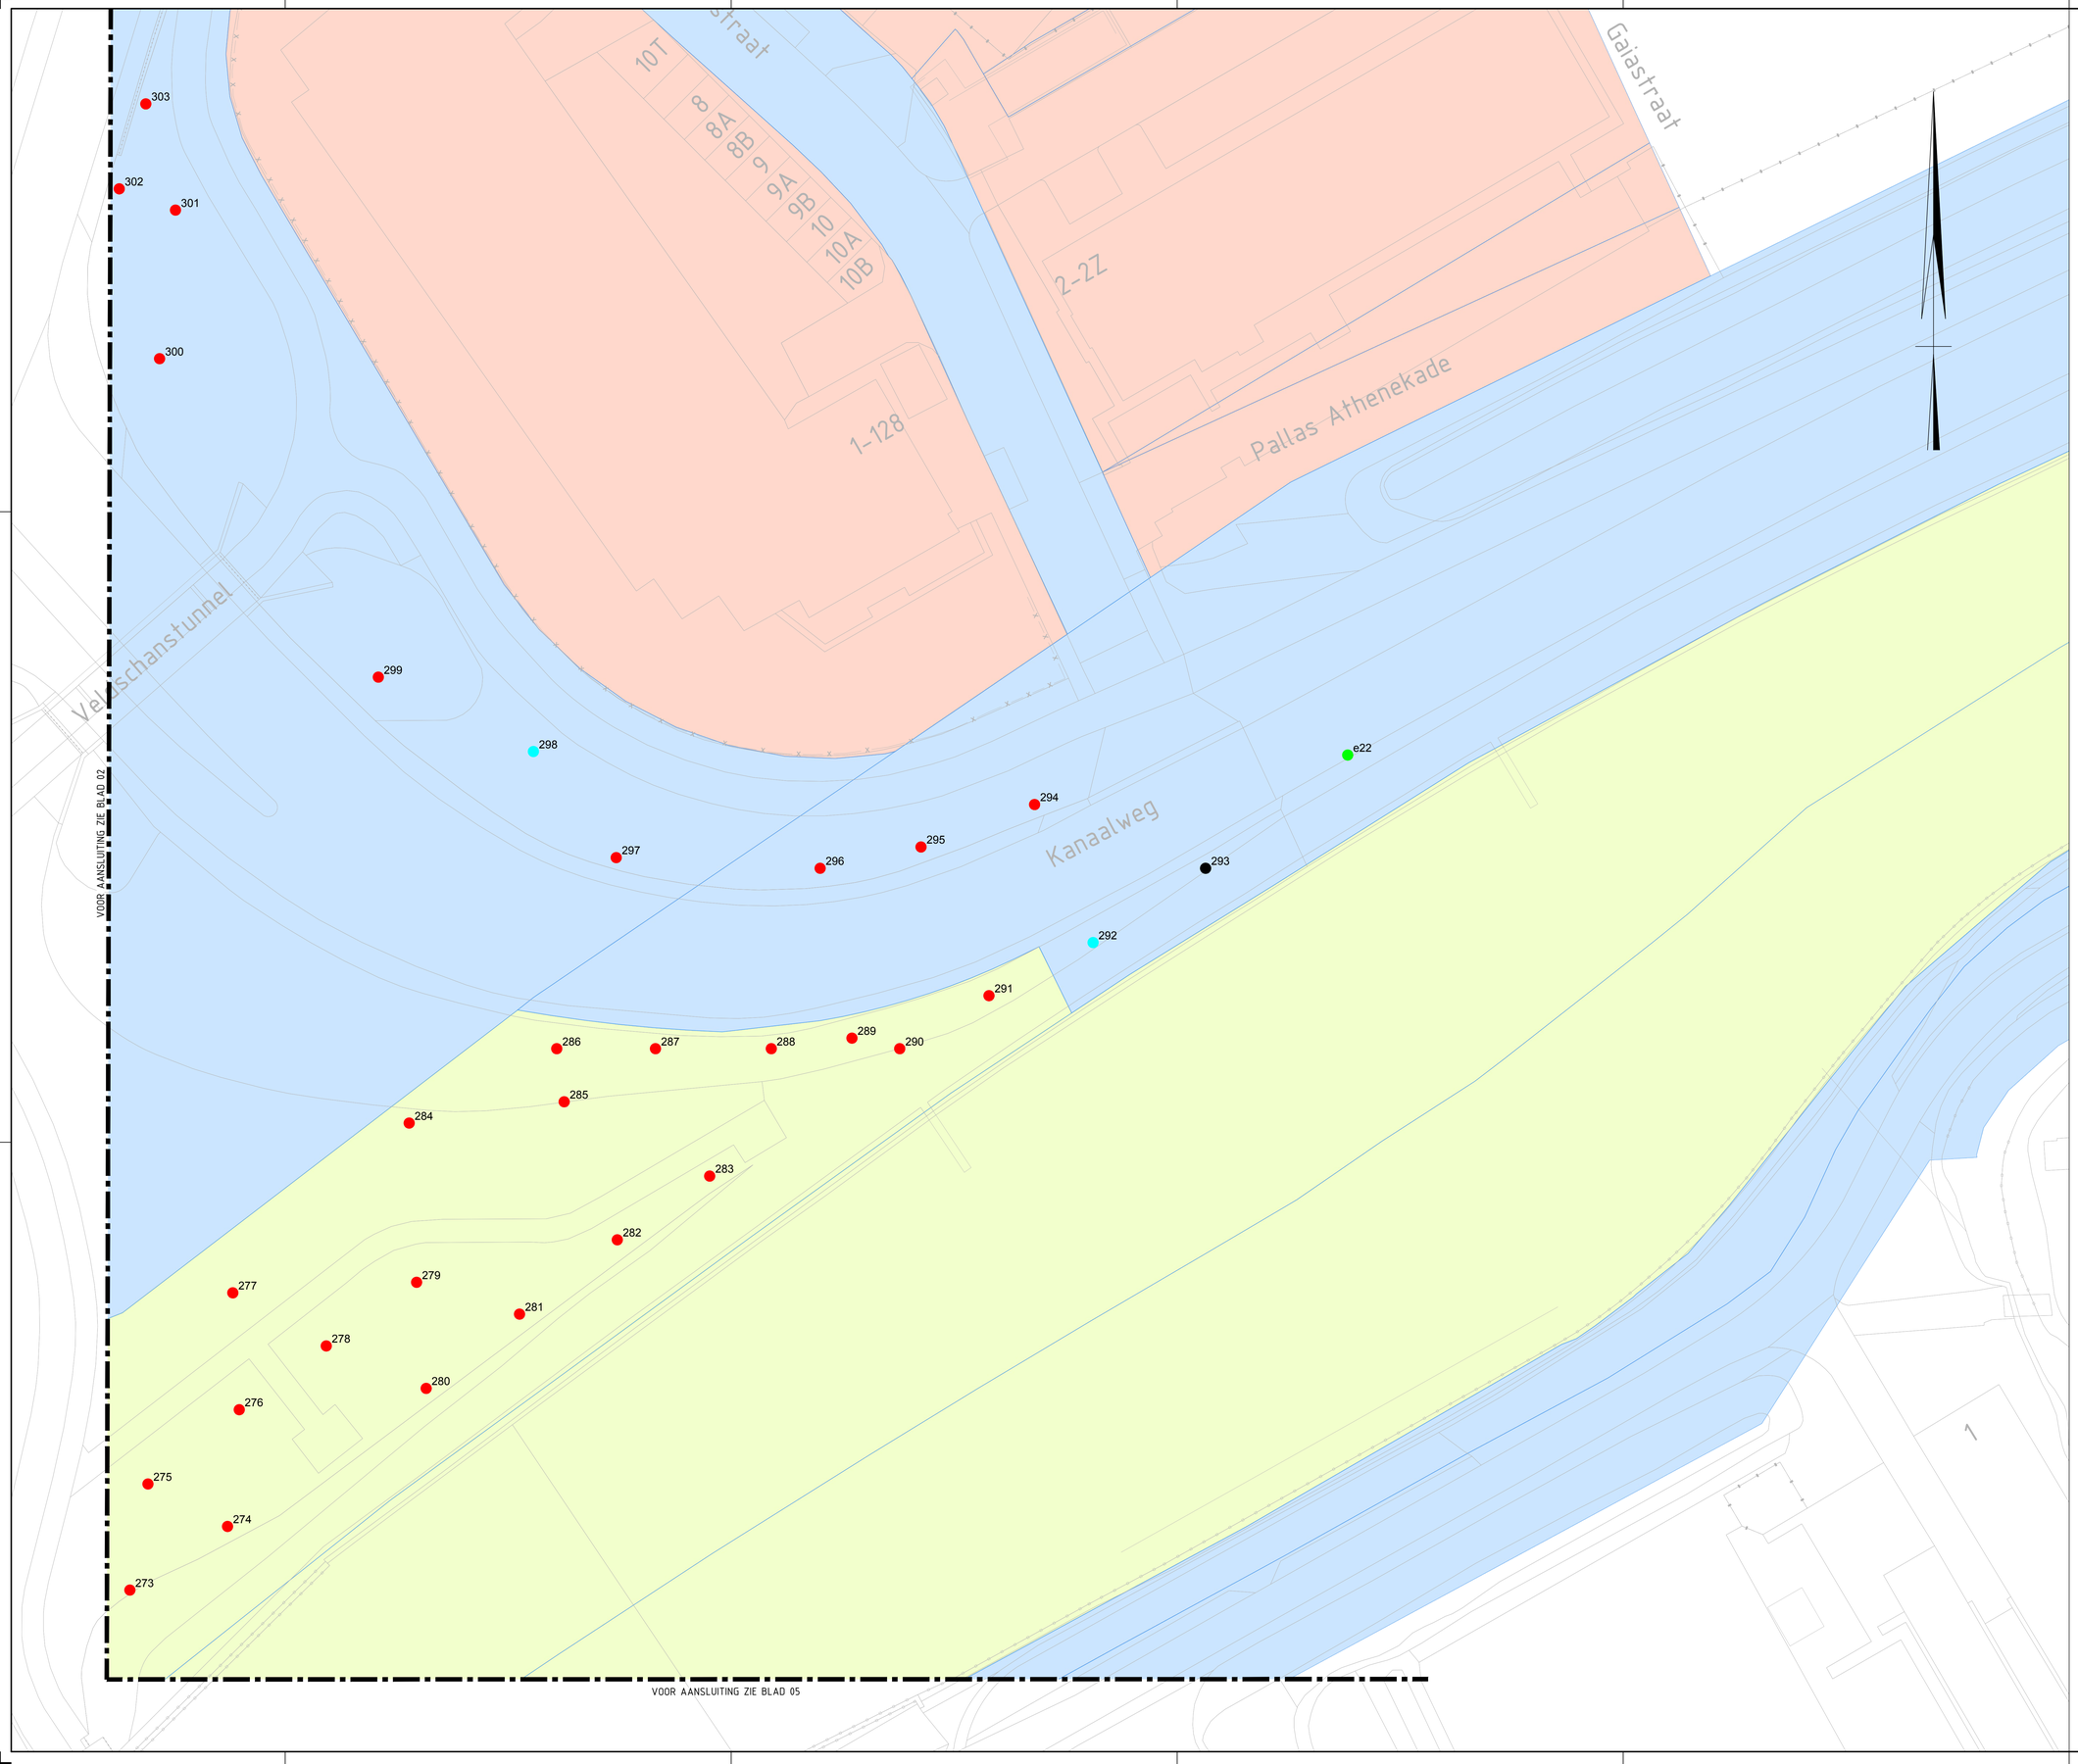

LEGENDA

Arcering	Betekenis
	Perceel in eigendom van Provincie Zuid-Holland
	Perceel in eigendom van Gemeente Leiden
	Perceel in eigendom van derden
	Bosperceel

Symbool	Betekenis
000	Te behouden boom
000	Te behouden boom met uitvoeringsmaatregel
000	Ontwerptechnische maatregel nodig
000	Te kappen boom
000	Boom niet aanwezig

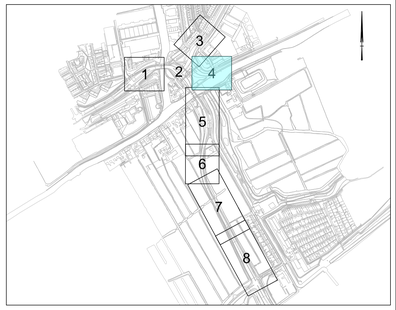

Basis: Bomen Effect Analyse NL22-6458002869-271130 d.d. 29-06-2022

Concept

Opdrachtgever
Provincie Zuid-Holland

Project
RijnlandRoute

Onderdeel
Vergunningtekening voor bomenkap Europaweg - Lammenschansplein

Projectnummer	Tekeningnummer	Versie	Datum van uitgave	Ontwerpfase	Contractnummer
51009024	51009024-W305-50-0105	A0.1	04-08-2022		

Blad	Van	Schaal	Formaat	Kantoor	Get.	Gec.	Acc.
04	08	1:200	A0 (841 x 1189 mm)	De Bilt	NQu	IdB	X

www.sweco.nl
© Sweco Nederland B.V. Alle rechten voorbehouden.

SWECO

51009024-W305-50-0105.dwg

Bomen in bosperceel C

Latijnse naam	Diameter (Dbh)	Aantal
Acer pseudoplatanus	>25	1
Acer campestre	15-25	4
Salix caprea	15-25	4
Crateagus momogyna	15-25	2
Populus x canescens	15-25	4
Alnus glutinosa	15-25	5
Betula pendula	15-25	11

Bomen in bosperceel D (reeds gekapt)

Latijnse naam	Diameter (Dbh)	Aantal
Quercus robur	15-25	6
Quercus robur	>25	13
Acer campestre	15-25	6
Acer campestre	>25	1
Alnus glutinosa	15-25	2
Fraxinus excelsior	>25	3
Prunus padus	15-25	1

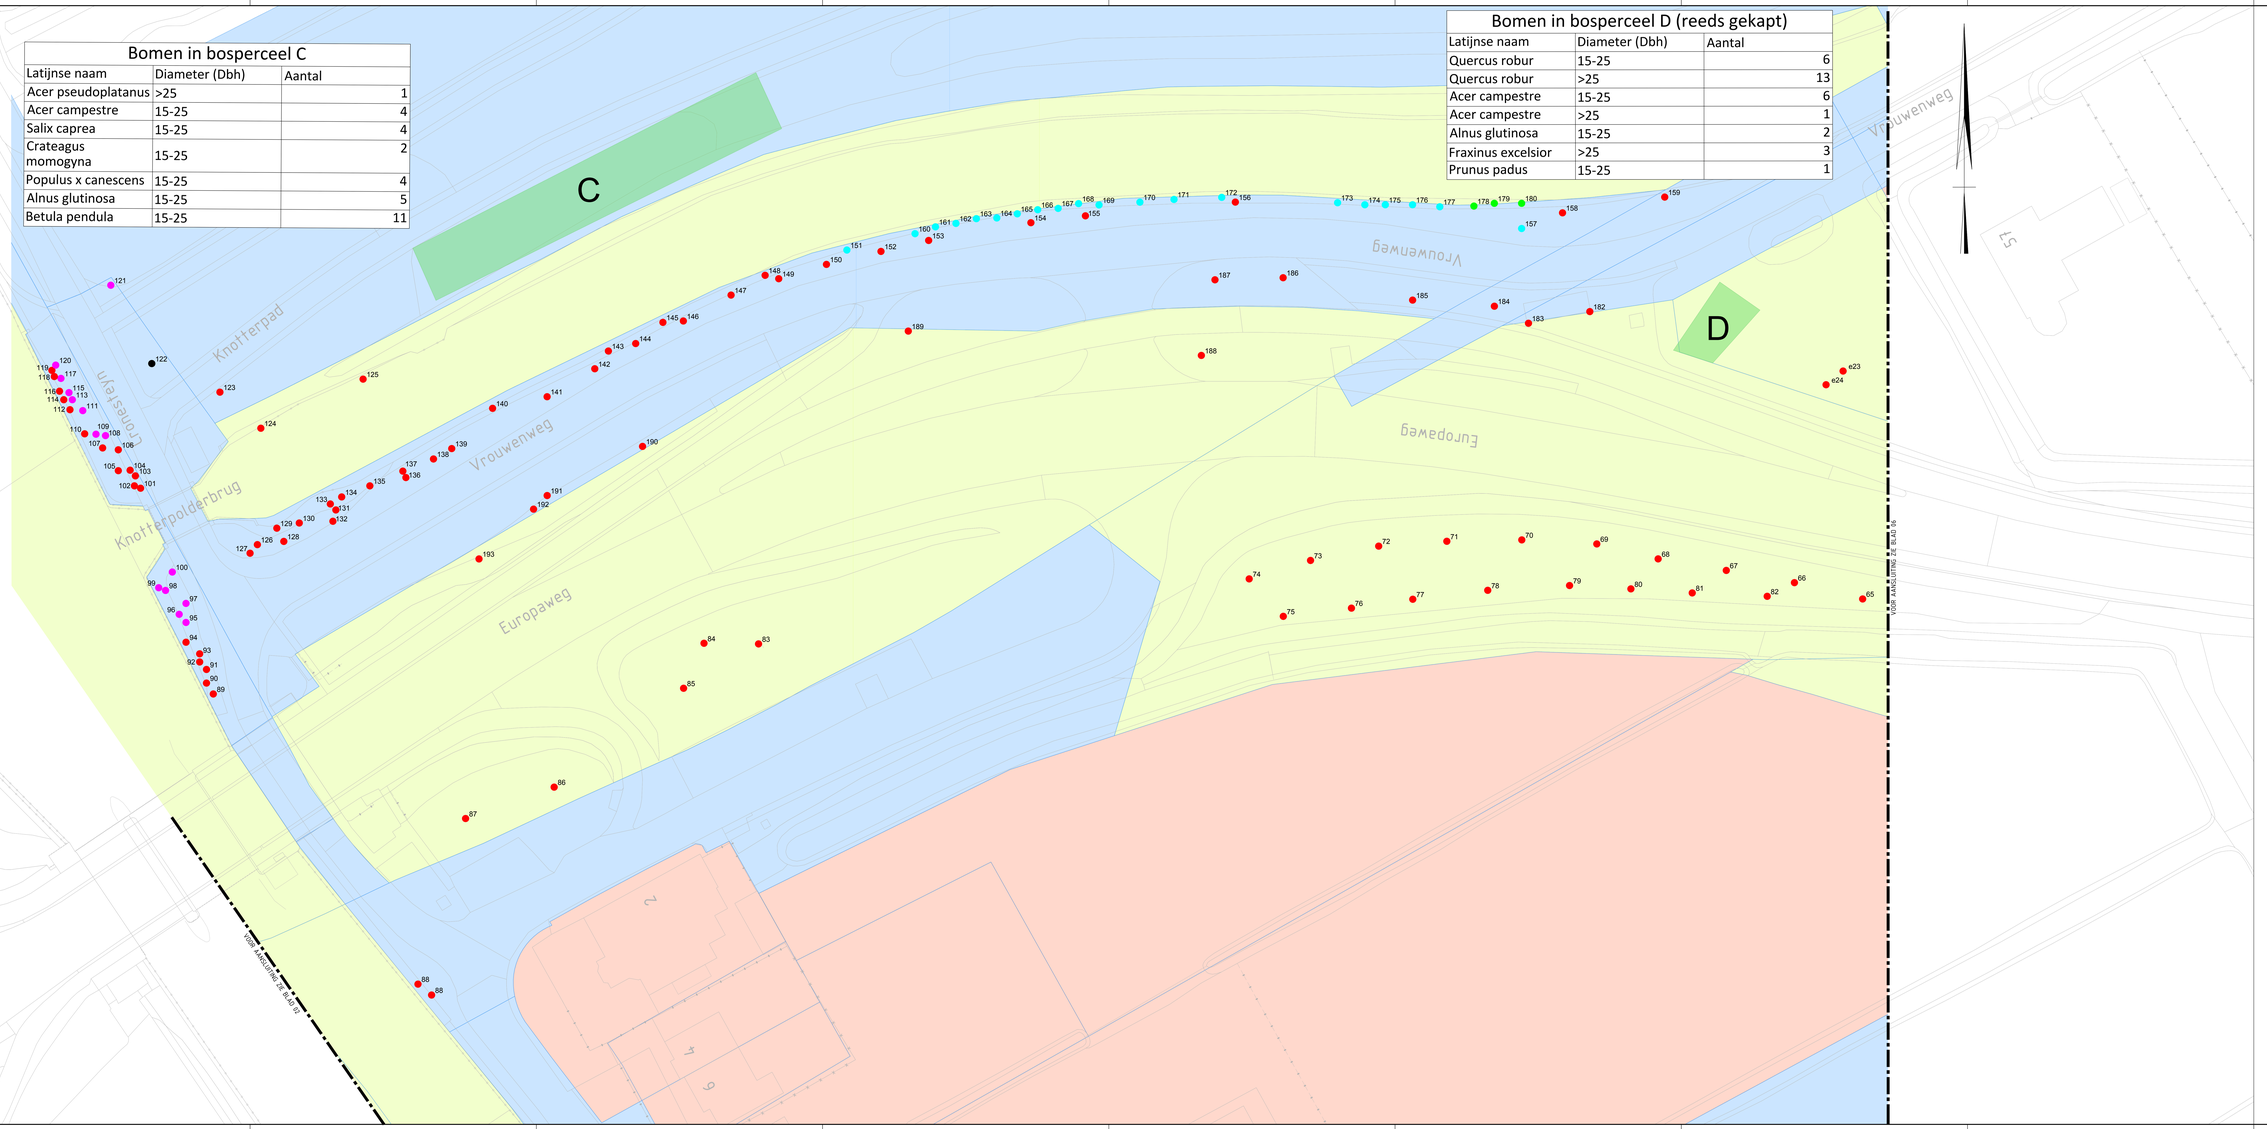

LEGENDA

Arcering	Betekenis
	Perceel in eigendom van Provincie Zuid-Holland
	Perceel in eigendom van Gemeente Leiden
	Perceel in eigendom van derden
	Bosperceel

Symbool	Betekenis
000	Te behouden boom
000	Te behouden boom met uitvoeringsmaatregel
000	Ontwerptechnische maatregel nodig
000	Te kappen boom
000	Boom niet aanwezig

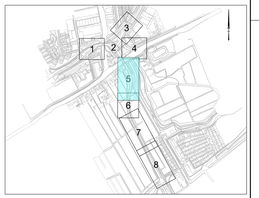

Bron: Bomen Effect Analyse NL20-H4890289-27130 d.d. 29-09-2022

Concept

Opdrachtgever
Provincie Zuid-Holland

Project
RijnlandRoute

Onderwerp
Vergunningtekening voor bomenkap Europaweg - Lammenschansplein

Projectnummer	Tekeningnummer	Versie	Datum van uitgave	Ontwerfdatum	Goedkeurdatum
S1009024	S1009024-W305-50-0106	A0.1	04-08-2022		

Maat	Van	Schaal	Formaat	Tekener	Ver.	Ges.	Rev.
05	08	1:200	A0.3 (841 x 1890 mm)	De Bilt	NQu	MB	X

SWECO

www.sweco.nl
© Sweco Nederland B.V. Alle rechten voorbehouden

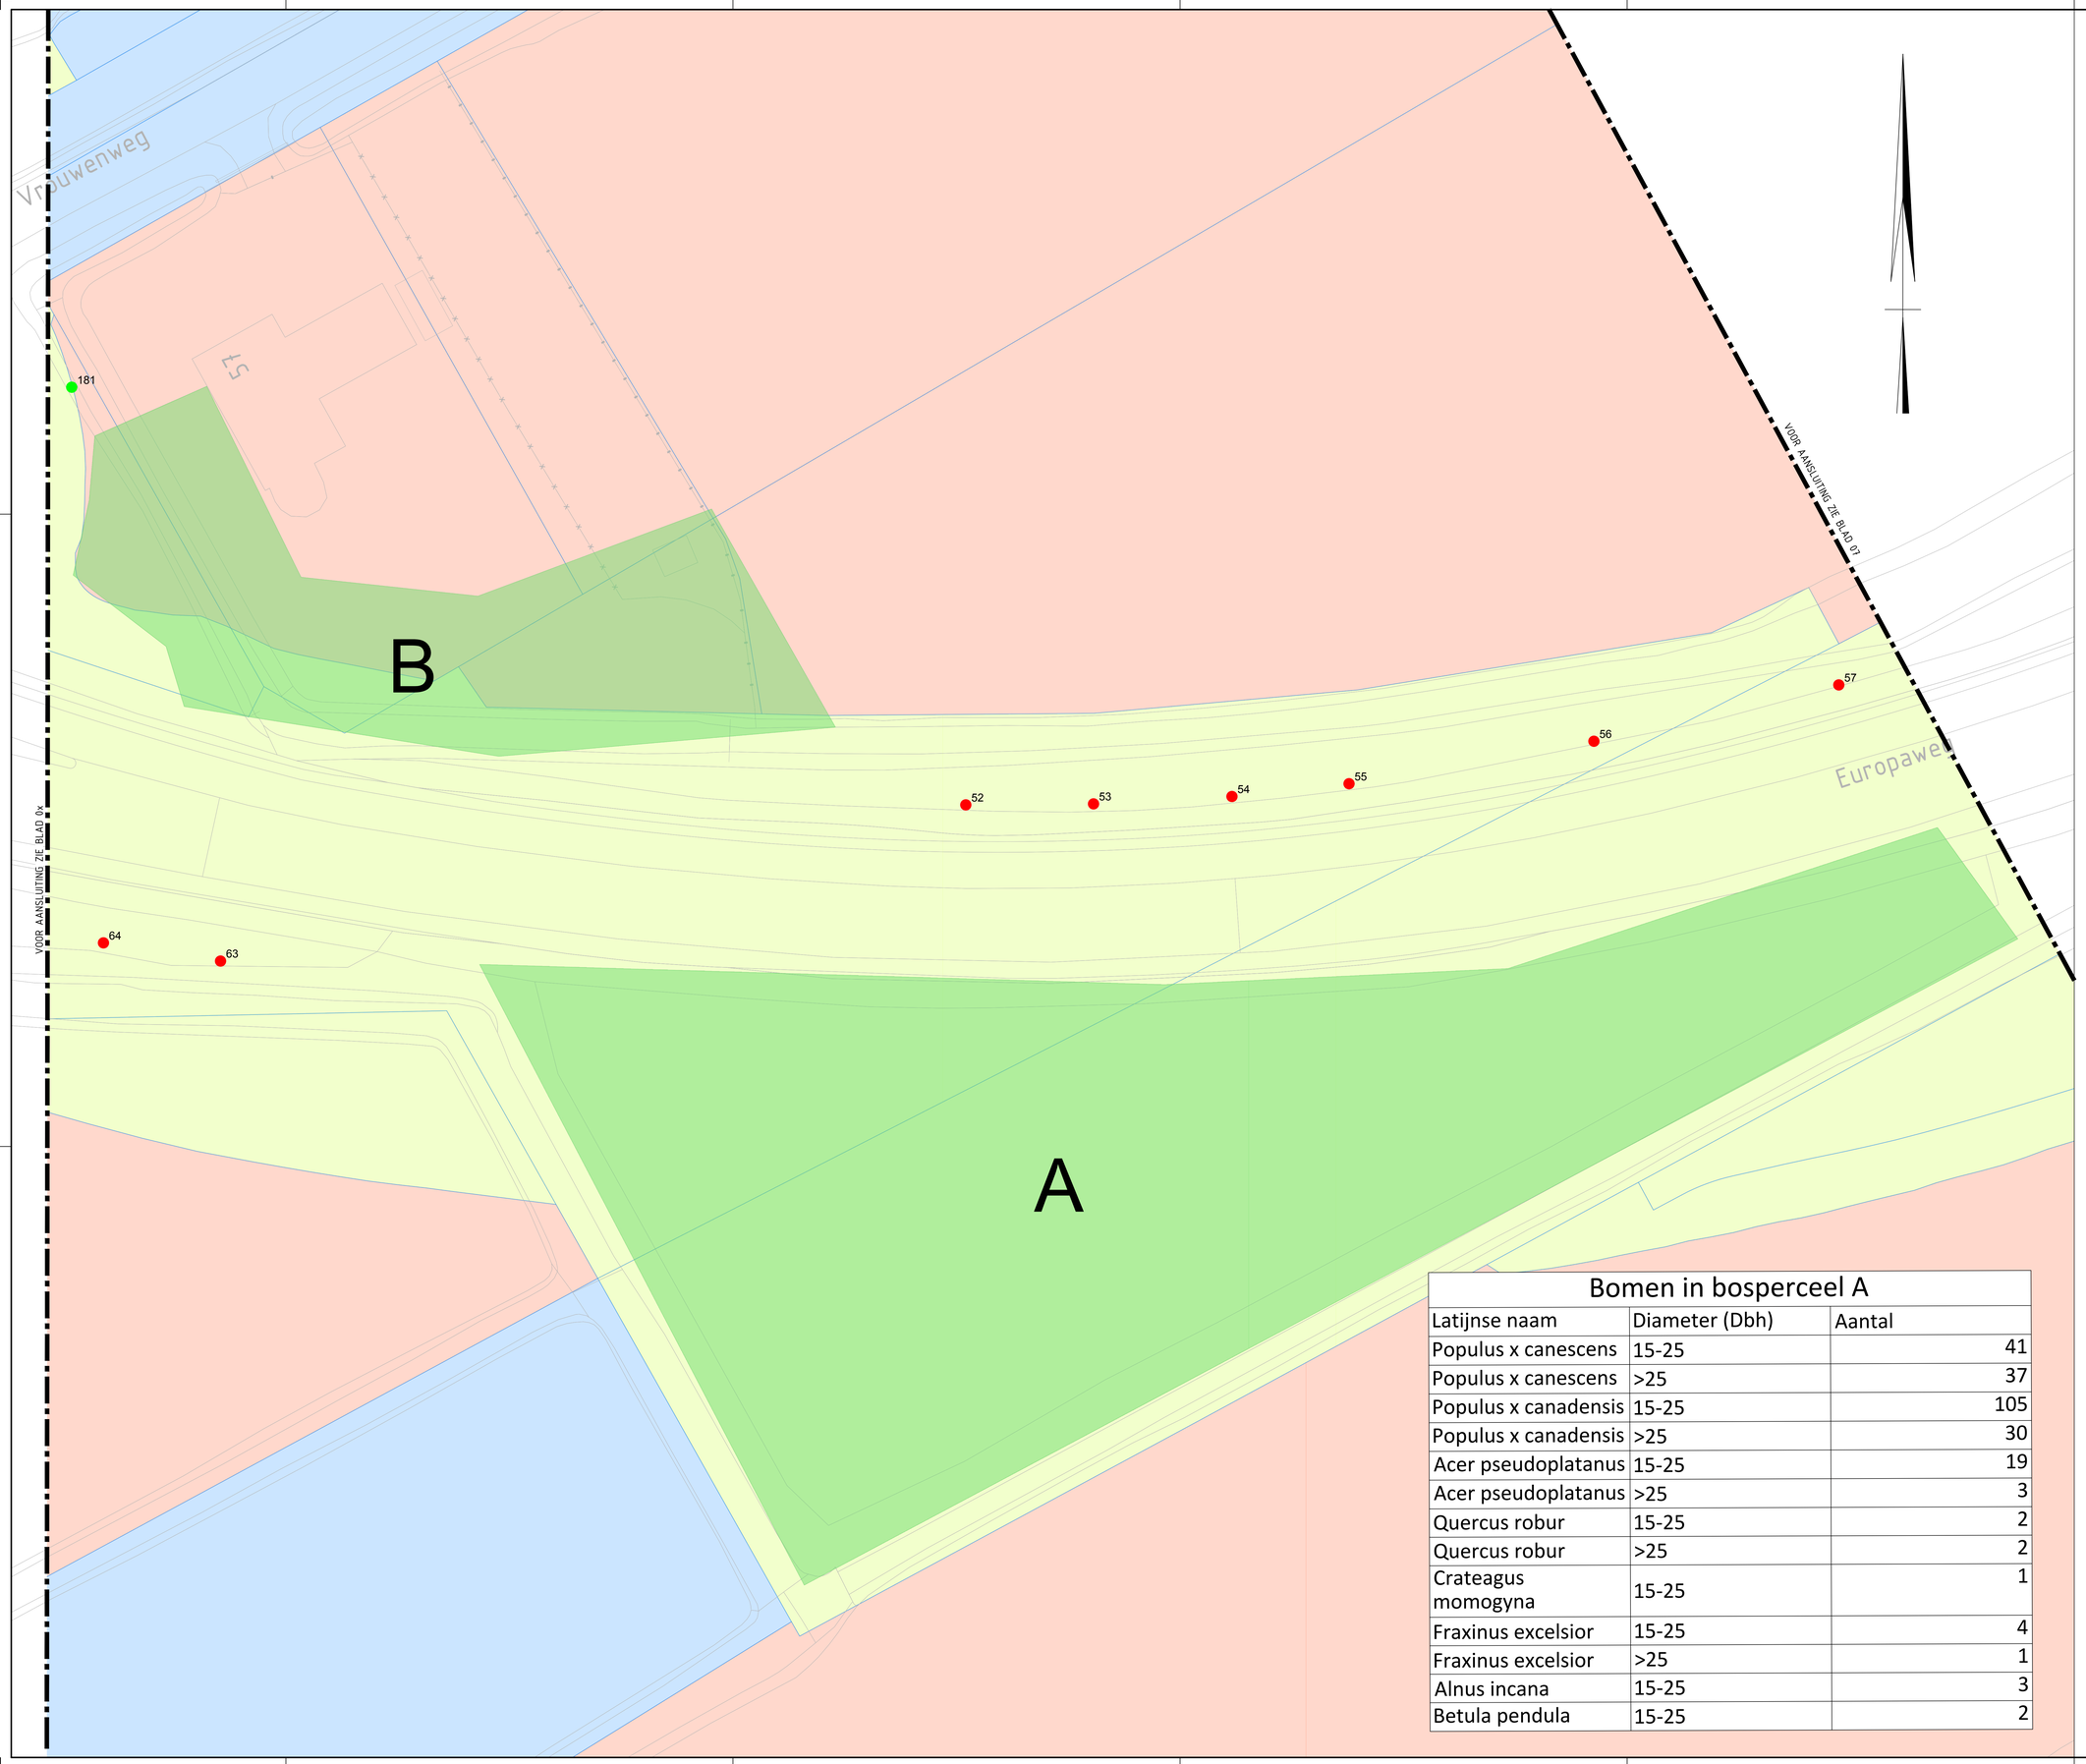

Bomen in bosperceel A		
Latijnse naam	Diameter (Dbh)	Aantal
Populus x canescens	15-25	41
Populus x canescens	>25	37
Populus x canadensis	15-25	105
Populus x canadensis	>25	30
Acer pseudoplatanus	15-25	19
Acer pseudoplatanus	>25	3
Quercus robur	15-25	2
Quercus robur	>25	2
Crateagus momogyna	15-25	1
Fraxinus excelsior	15-25	4
Fraxinus excelsior	>25	1
Alnus incana	15-25	3
Betula pendula	15-25	2

LEGENDA

Arcering	Betekenis
	Perceel in eigendom van Provincie Zuid-Holland
	Perceel in eigendom van Gemeente Leiden
	Perceel in eigendom van derden
	Bosperceel

Symbool	Betekenis
000	Te behouden boom
000	Te behouden boom met uitvoeringsmaatregel
000	Ontwerptechnische maatregel nodig
000	Te kappen boom
000	Boom niet aanwezig

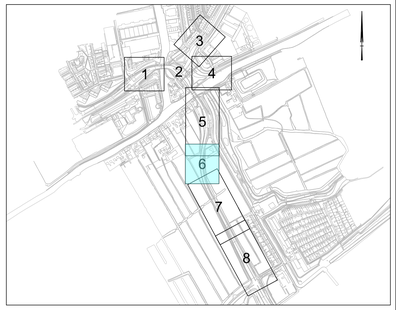

Basis: Bomen Effect Analyse NL22-6488002689-27130 d.d. 29-06-2022

Concept

Opdrachtgever
Provincie Zuid-Holland

Project
RijnlandRoute

Onderwerp
Vergunningtekening voor bomenkap Europaweg - Lammenschansplein

Projectnummer	Tekeningnummer	Versie	Datum van uitgave	Ontwerptitel	Contractnummer
51009024	51009024-W305-50-0107	A0.1	04-08-2022		

Blad	Van	Schaal	Formaat	Kantoor	Get.	Gec.	Acc.
06	08	1:200	A0 (841 x 1189 mm)	De Bilt	NQu	IdB	X

www.sweco.nl
© Sweco Nederland B.V. Alle rechten voorbehouden

SWECO

51009024-W305-50-0107.dwg

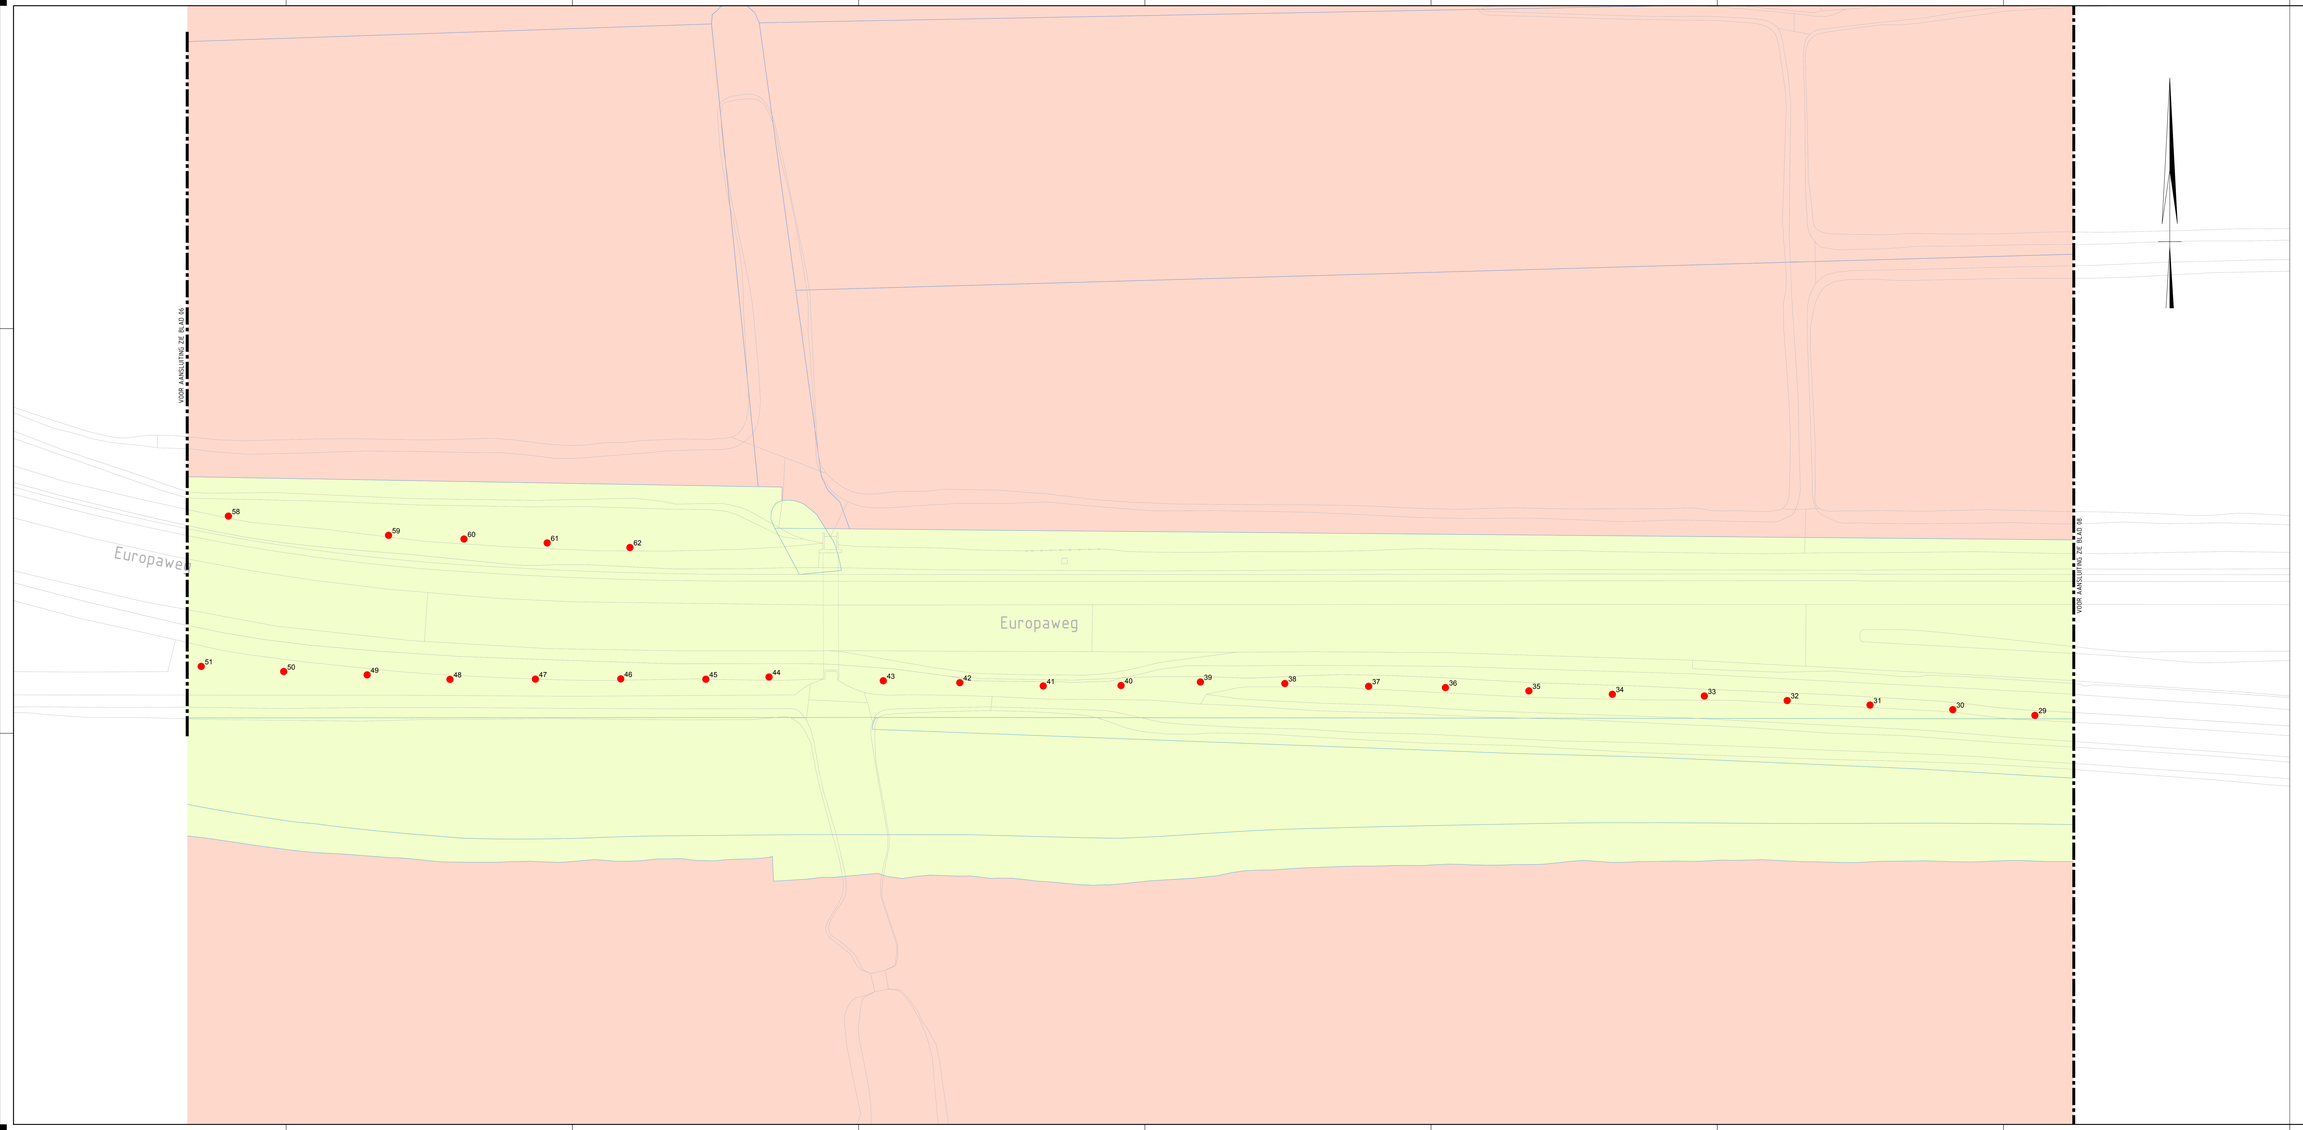

LEGENDA

Arcering	Betekenis
	Perceel in eigendom van Provincie Zuid-Holland
	Perceel in eigendom van Gemeente Leiden
	Perceel in eigendom van derden
	Bosperceel

Symbool	Betekenis
000	Te behouden boom
000	Te behouden boom met uitvoeringsmaatregel
000	Ontwerptechnische maatregel nodig
000	Te kappen boom
000	Boom niet aanwezig

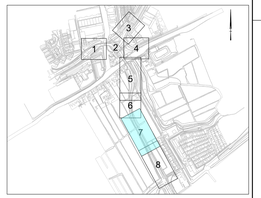

Basis: Bomer Effect Analyse NL20-H4R00289-271101-0 d. 29-09-2022

Concept

Opdrachtgever
Provincie Zuid-Holland

Project
RijnlandRoute

Onderwerp
Vergunningtekening voor bomenkap Europaweg - Lammenschansplein

Projectnummer	Tekeningnummer	Versie	Datum van uitgave	Uitvoerder	Controleur	
S1009024	S1009024-W305-50-0108	A0.1	04-09-2022			
Maat	Van	Schaal	Formaat	Tekener	Ink.	Gez.	Rev.
07	08	1:200	A0.3 (841 x 1890 mm)	De Bilt	NOu	MB	X

www.SWECO.nl
© Sweco Nederland B.V. - Alle rechten voorbehouden

SWECO

VOOR AANSLUITING ZIE BLAD 08

Europaweg

Europaweg

Kruisherenweg

4

1 2 3 4 5 6 7 8 9 10 11 12 13 14 15 16 17 18 19 20 21 22 23 24 25 26 27 28

LEGENDA

Arcering	Betekenis
	Perceel in eigendom van Provincie Zuid-Holland
	Perceel in eigendom van Gemeente Leiden
	Perceel in eigendom van derden
	Bespanseel

Symbool	Betekenis
000	Te behouden boom
000	Te behouden boom met uitvoeringsmaatregel
000	Ontwerptechnische maatregel nodig
000	Te kappen boom
000	Boom niet aanwezig

Basis: Bomer Effect Analyse NL20-H4R00289-271101-0 d. 29-09-2022

Concept

Opdrachtgever
Provincie Zuid-Holland

Project
RijnlandRoute

Tekening
Vergunningtekening voor bomenkap Europaweg - Lammenschansplein

Projectnummer	Tekeningnummer	Versie	Datum van uitgave	Uitwerkbaar	Controleschaal
51009024	51009024-W305-50-0109	A0.1	04-09-2022		

Maat	Van	Schaal	Formaat	Formaat	Tekener	Ink.	Gez.	Rev.
08	08	1:200	A0.3 (841 x 1890 mm)	Ow Bill	NOu	MB	MB	X

www.SWECO.nl
© Sweco Nederland B.V. - Alle rechten voorbehouden

SWECO