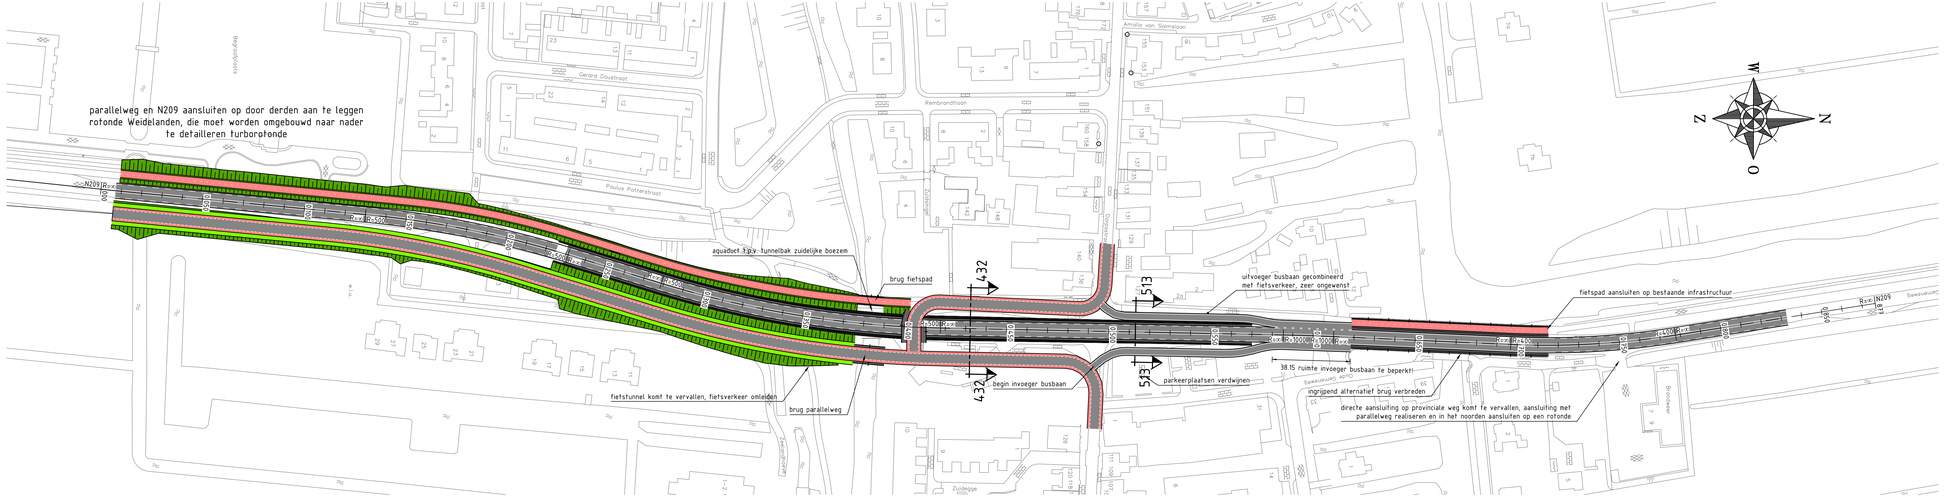


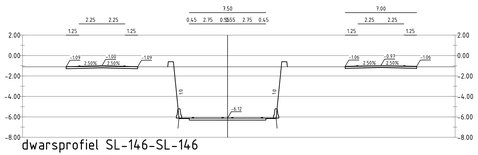


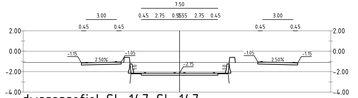


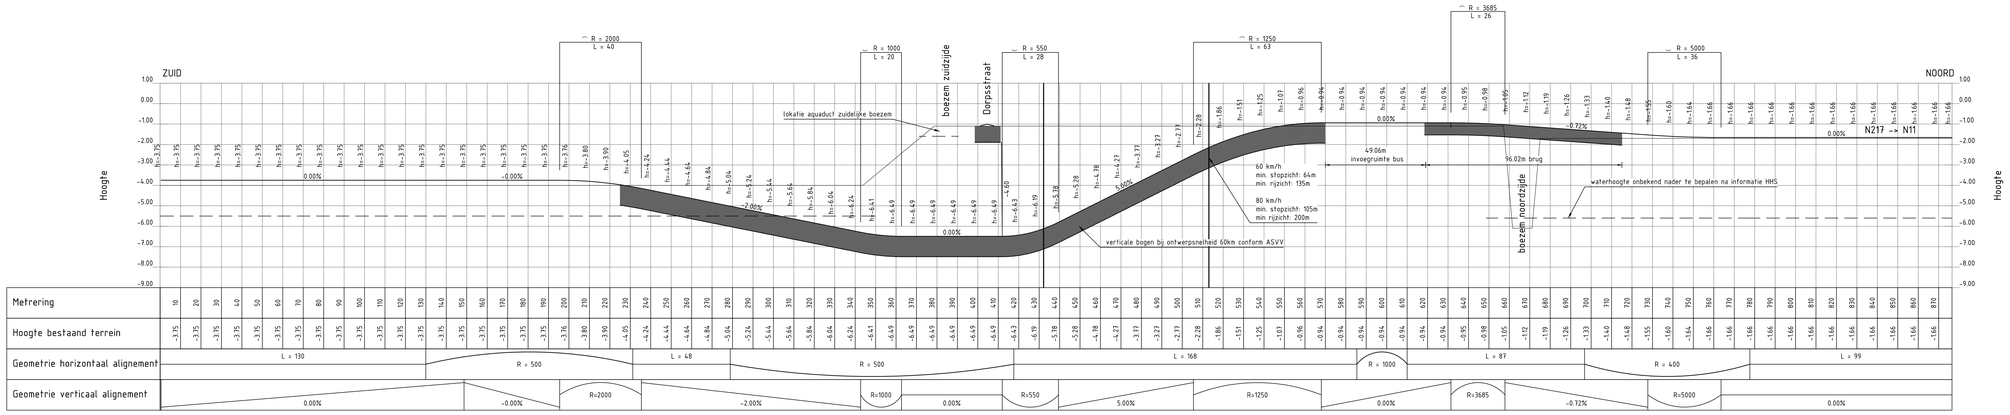


| | |
|---|---|
| Royal HaskoningDHV<br>Enhancing Society Together | HaskoningDHV Nederland B.V.<br>Infrastructure |
| Quickscan N207 Zuid | |
| N209 Traverse Hazerswoude-Dorp<br>in de gemeente Rijnwoude | |
| VARIANT 2A: KORTE TUNNEL | |
| Behoort bij: **Schetsontwerp** | |
| Formaat: A0xA1 | Schaal: 1200 / 11000 In **10** bladen) blad **2** |
| Opdrachtgever:<br>Provincie Zuid-Holland | Status: **DEFINITIEF** D.0.0 |
| | Tekeningnr: **DW-BB3667101100-S-0001** |

| | | | | |
|---|---|---|---|---|
| 10 | | | | |
| 9 | | | | |
| 0 | basisontwerp | Dig. N.W. de Jong | 06-09-2013 | |
| C | ontwerpfase wijziging | gecontr. | | |
| | gecontroleerd E.J. Wendrich | | | |
| | vrijgegeven X.P. Wassenberg | | | C-926 |