


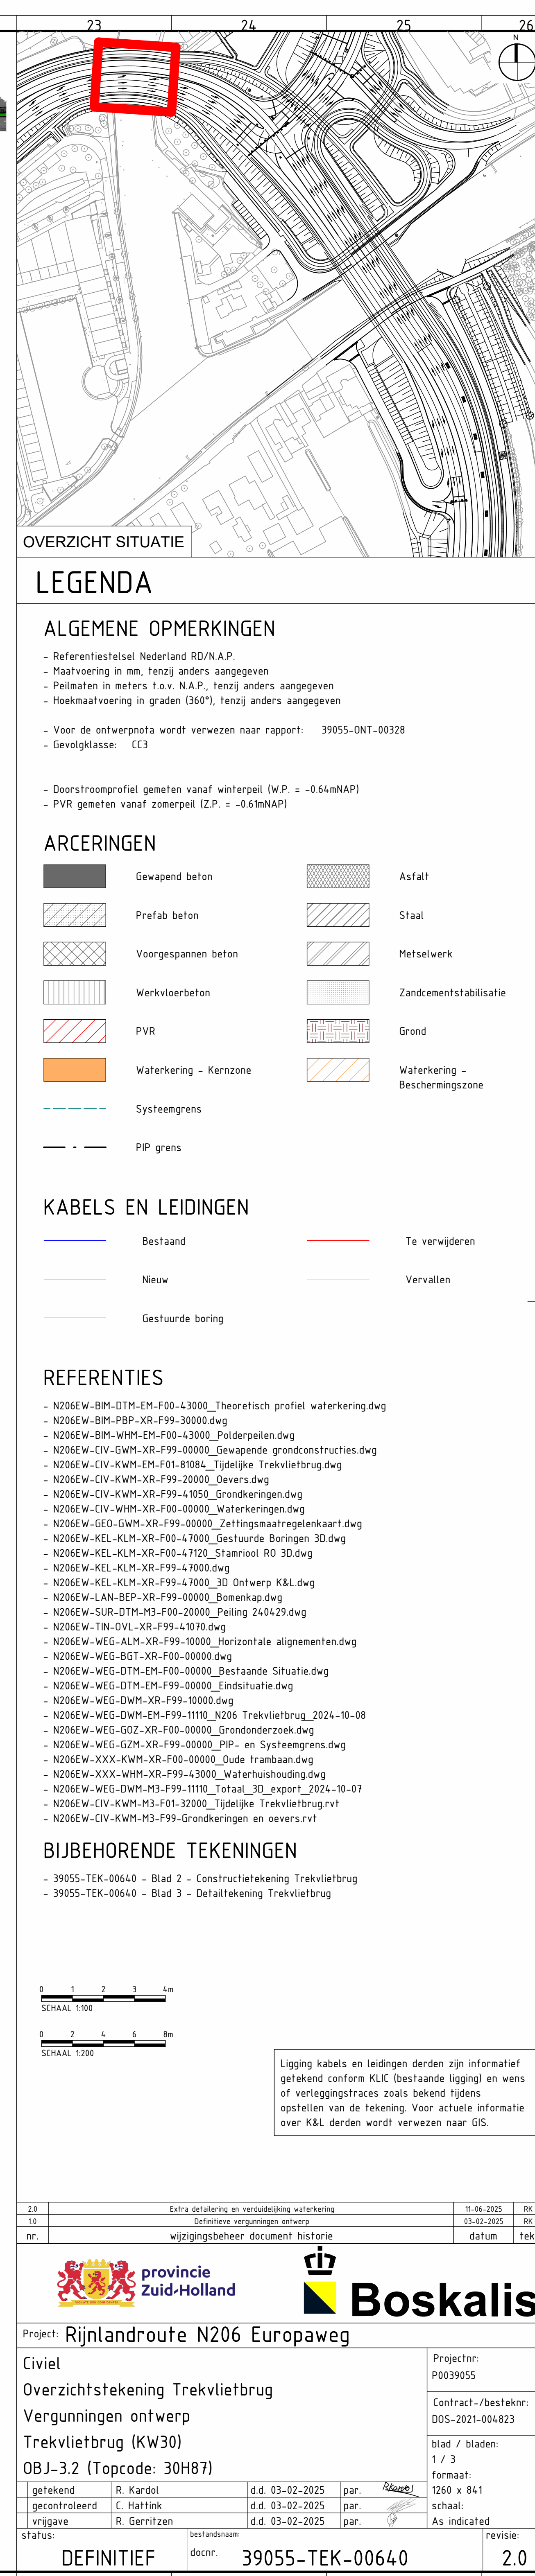
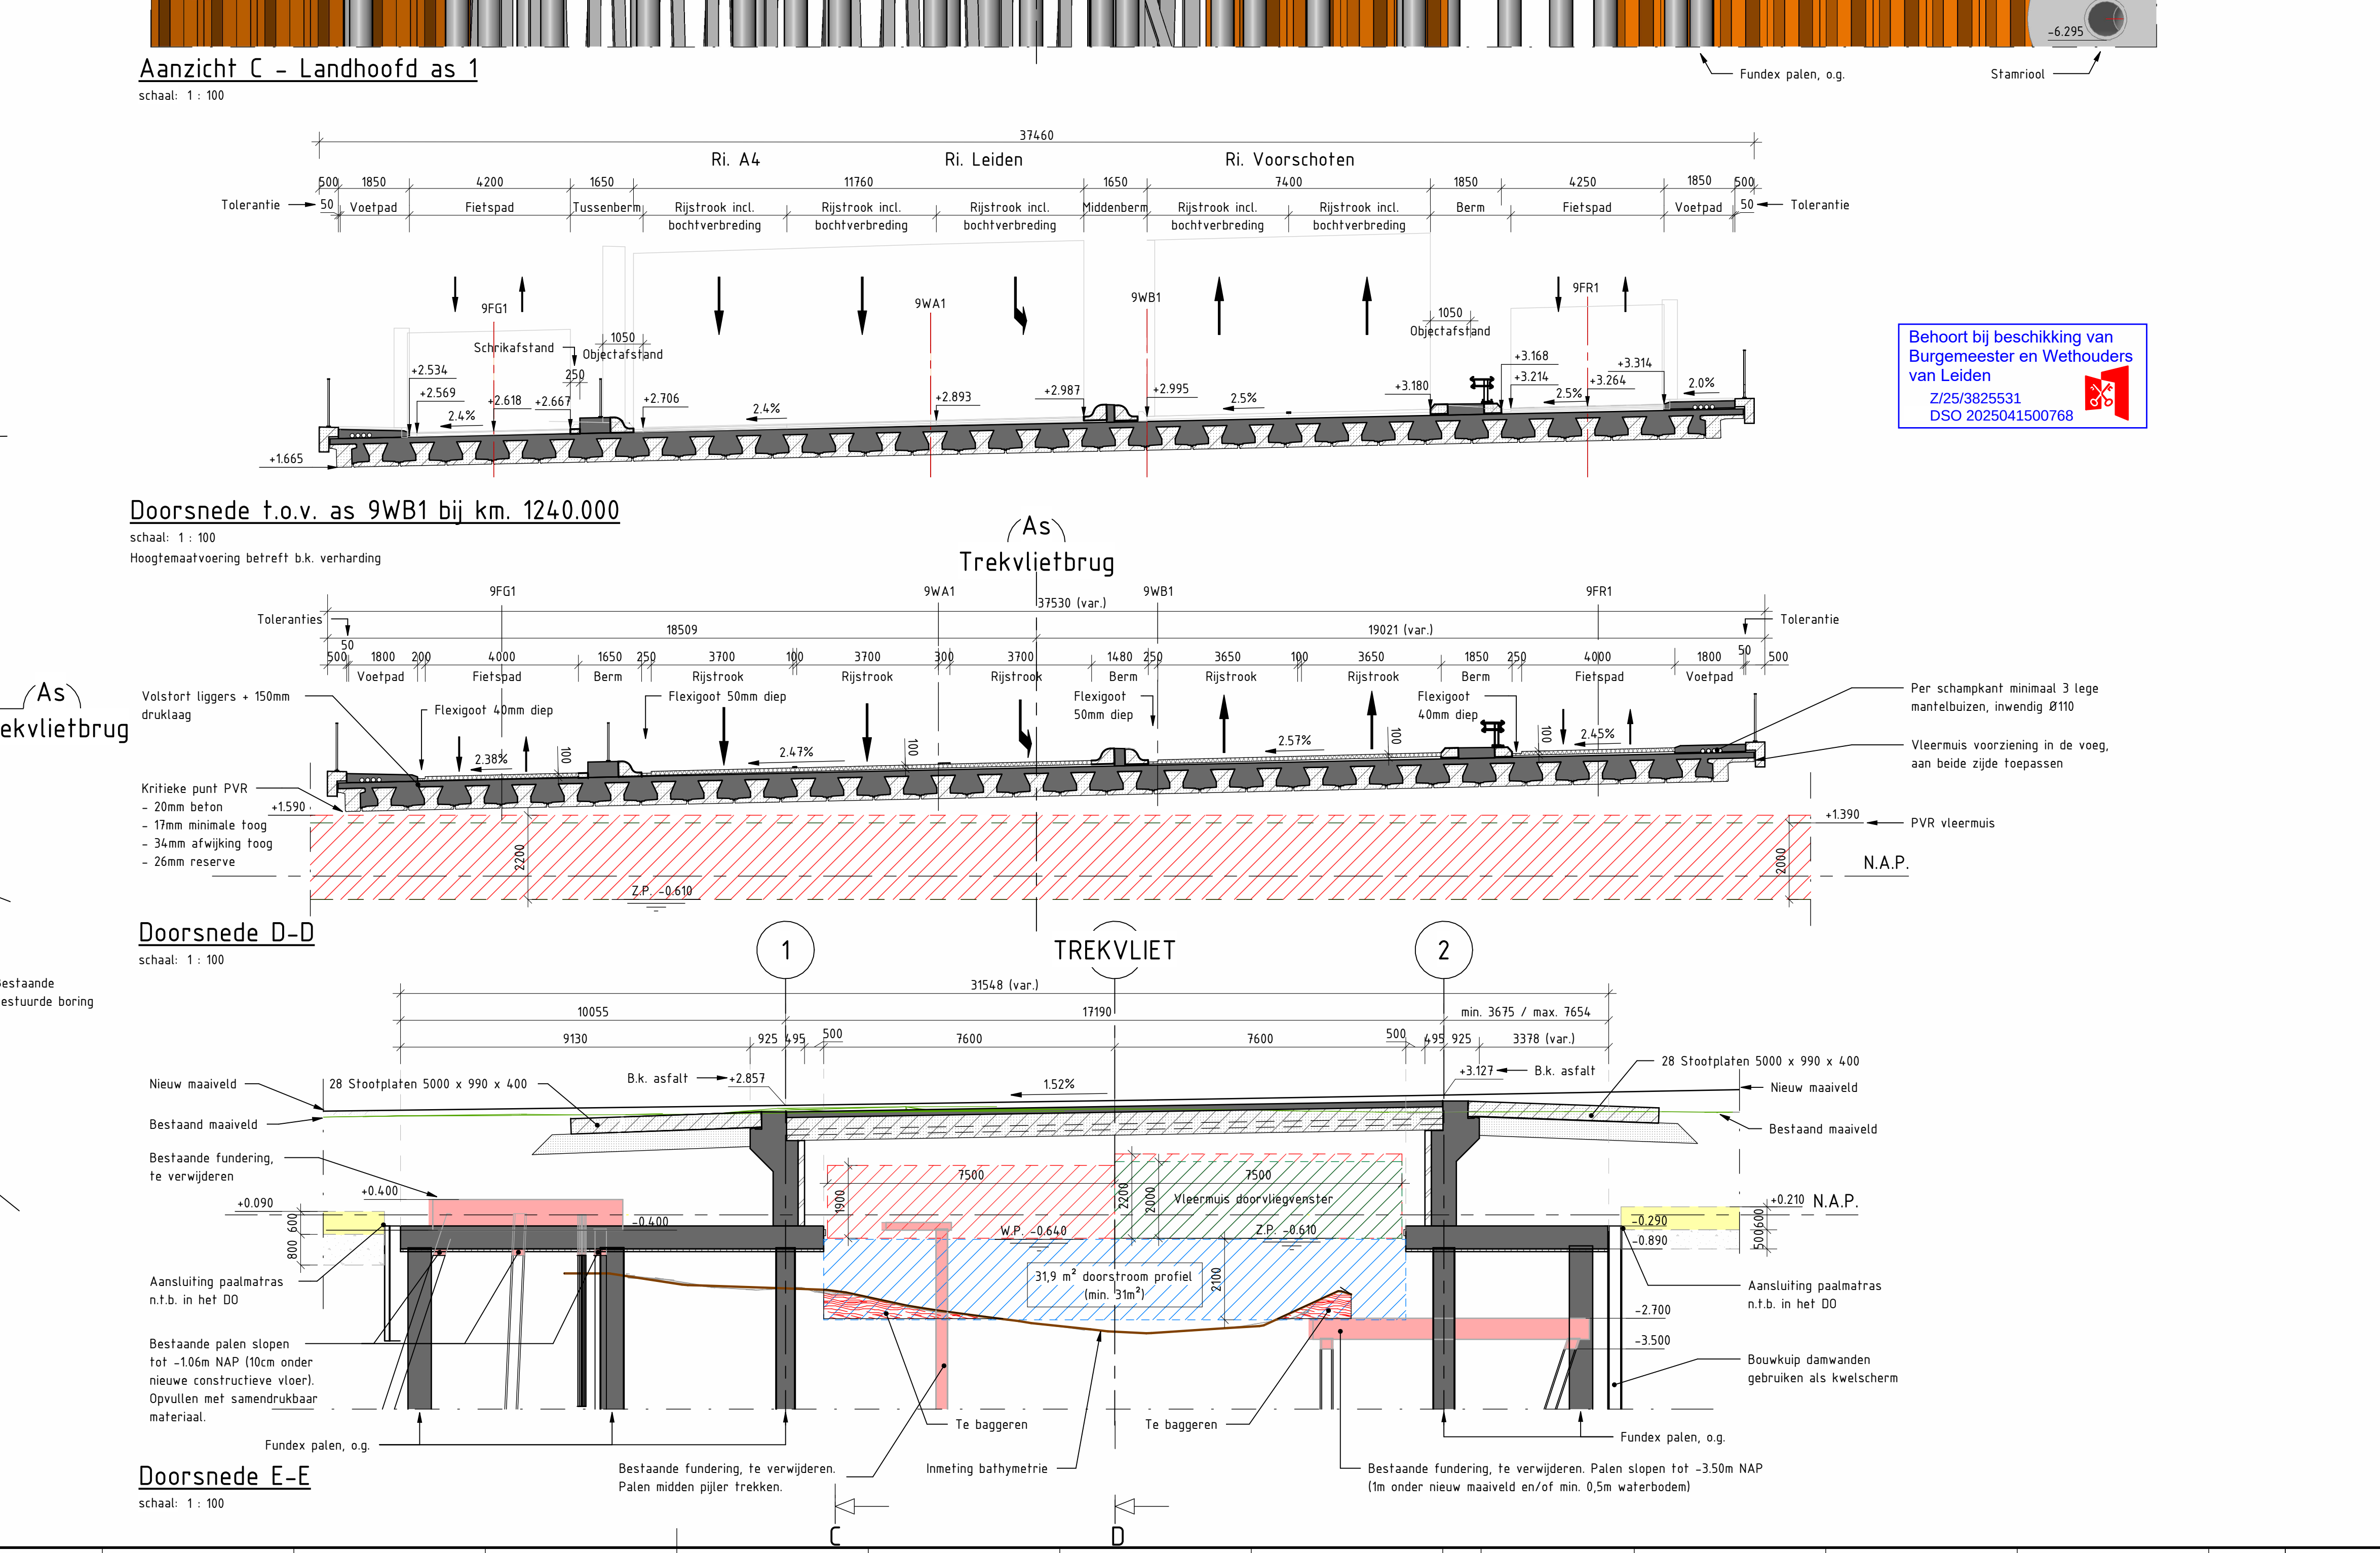
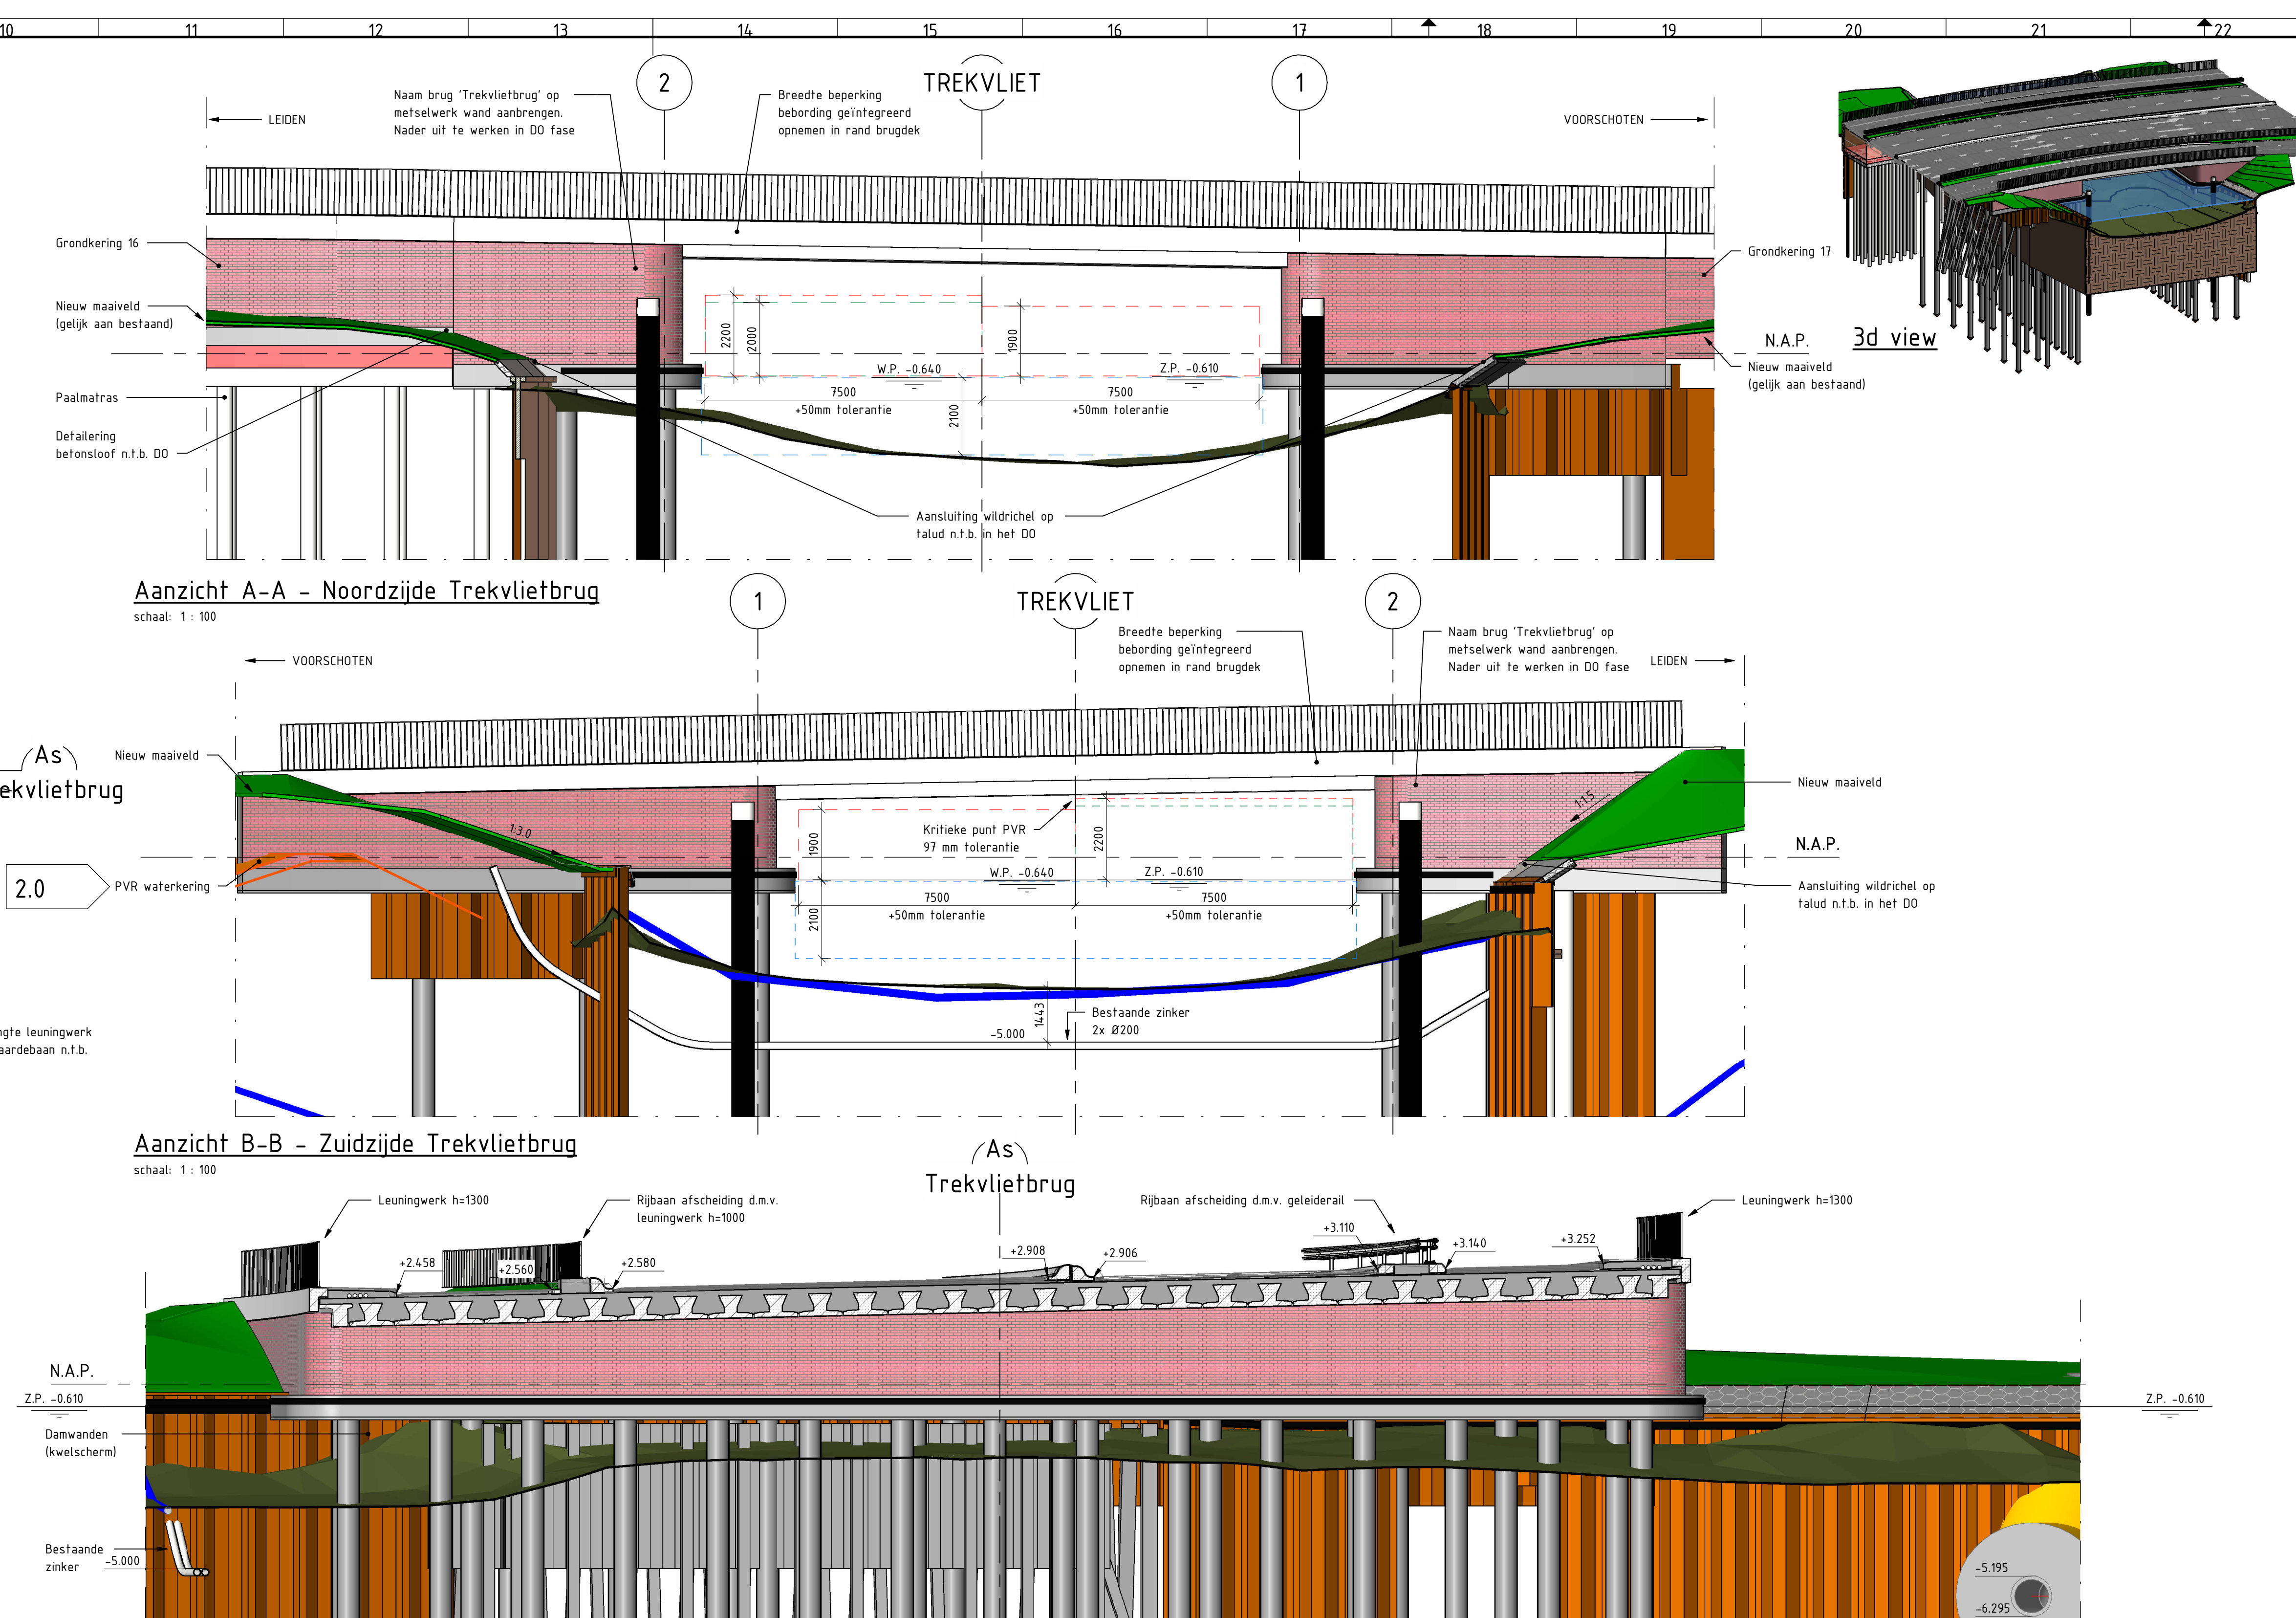
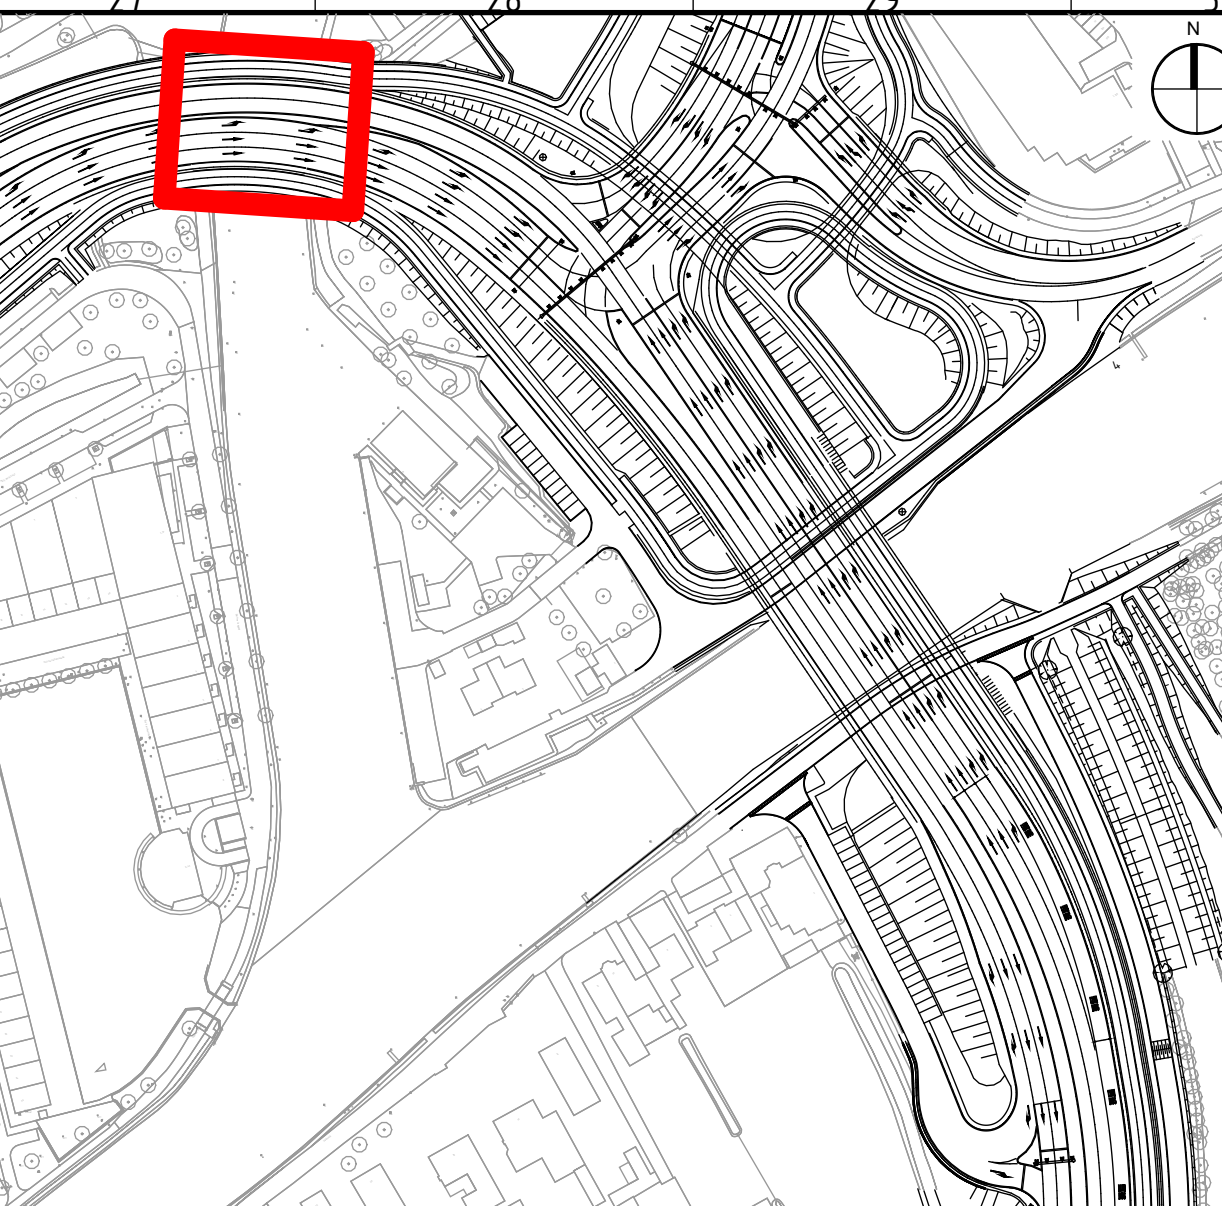
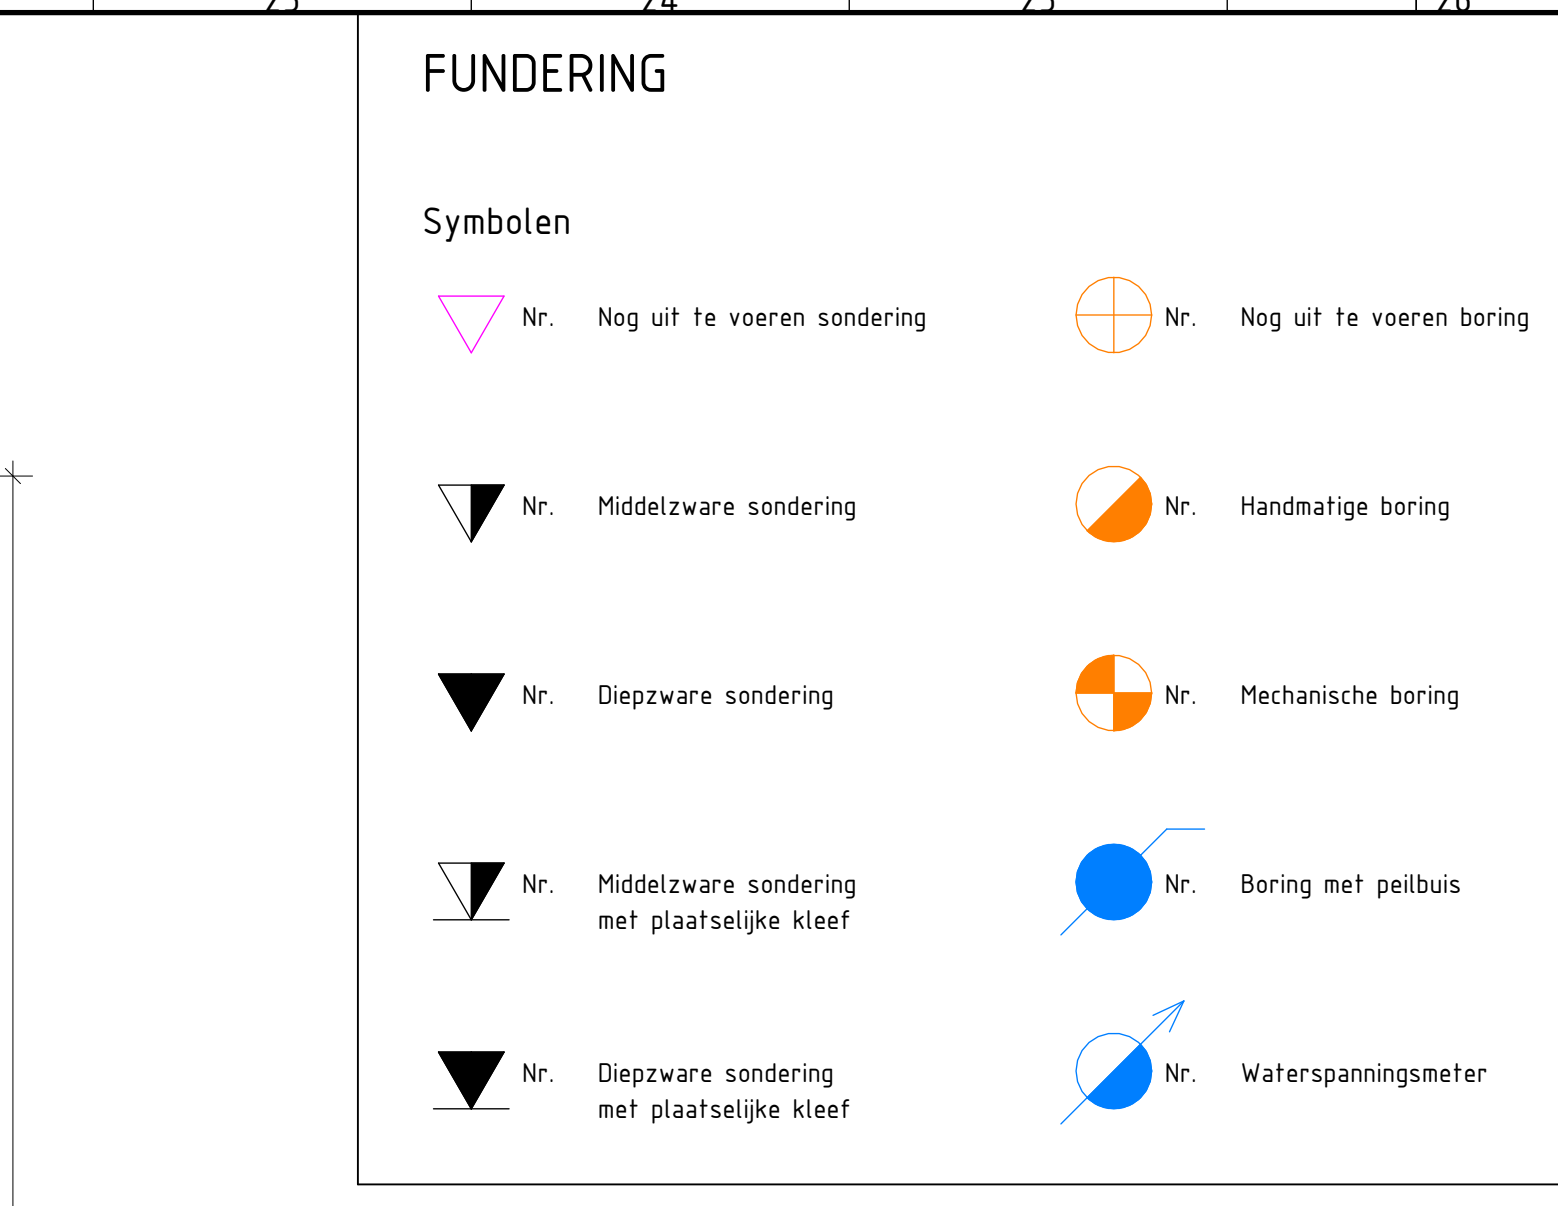
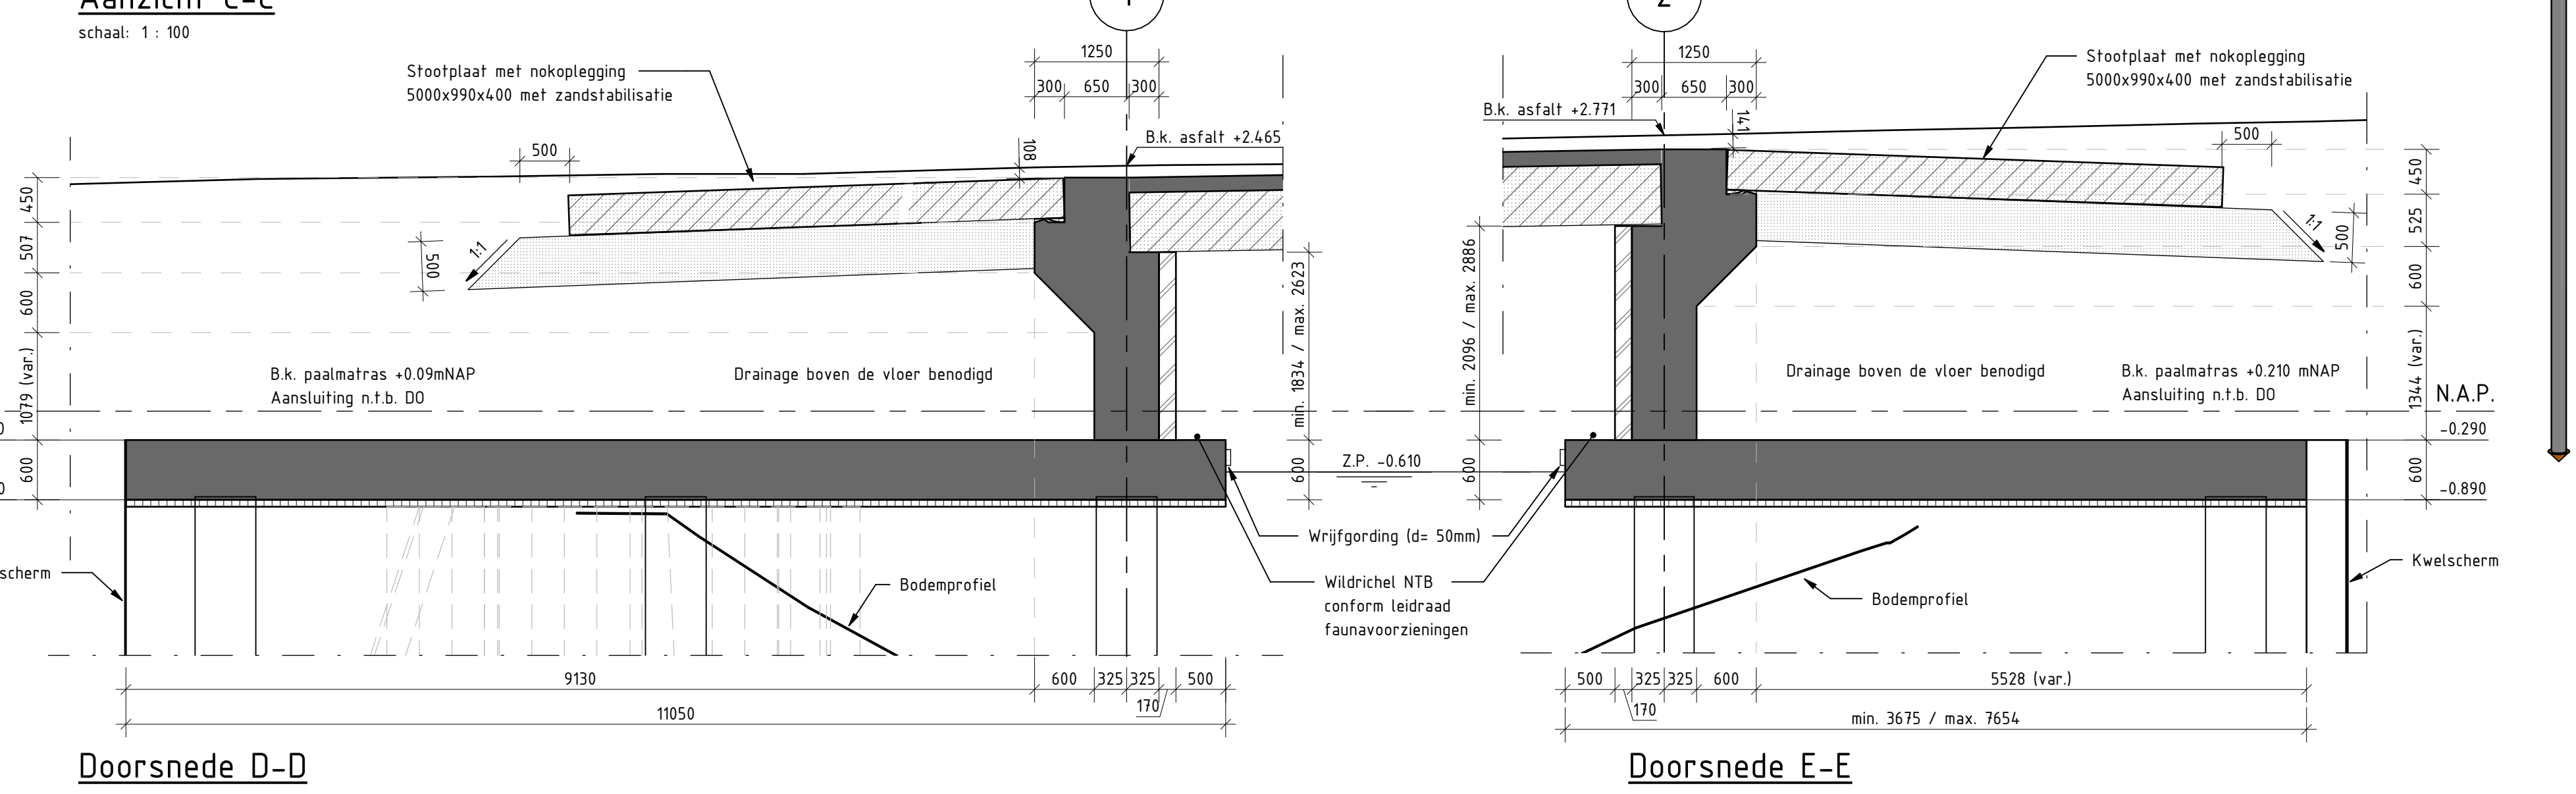
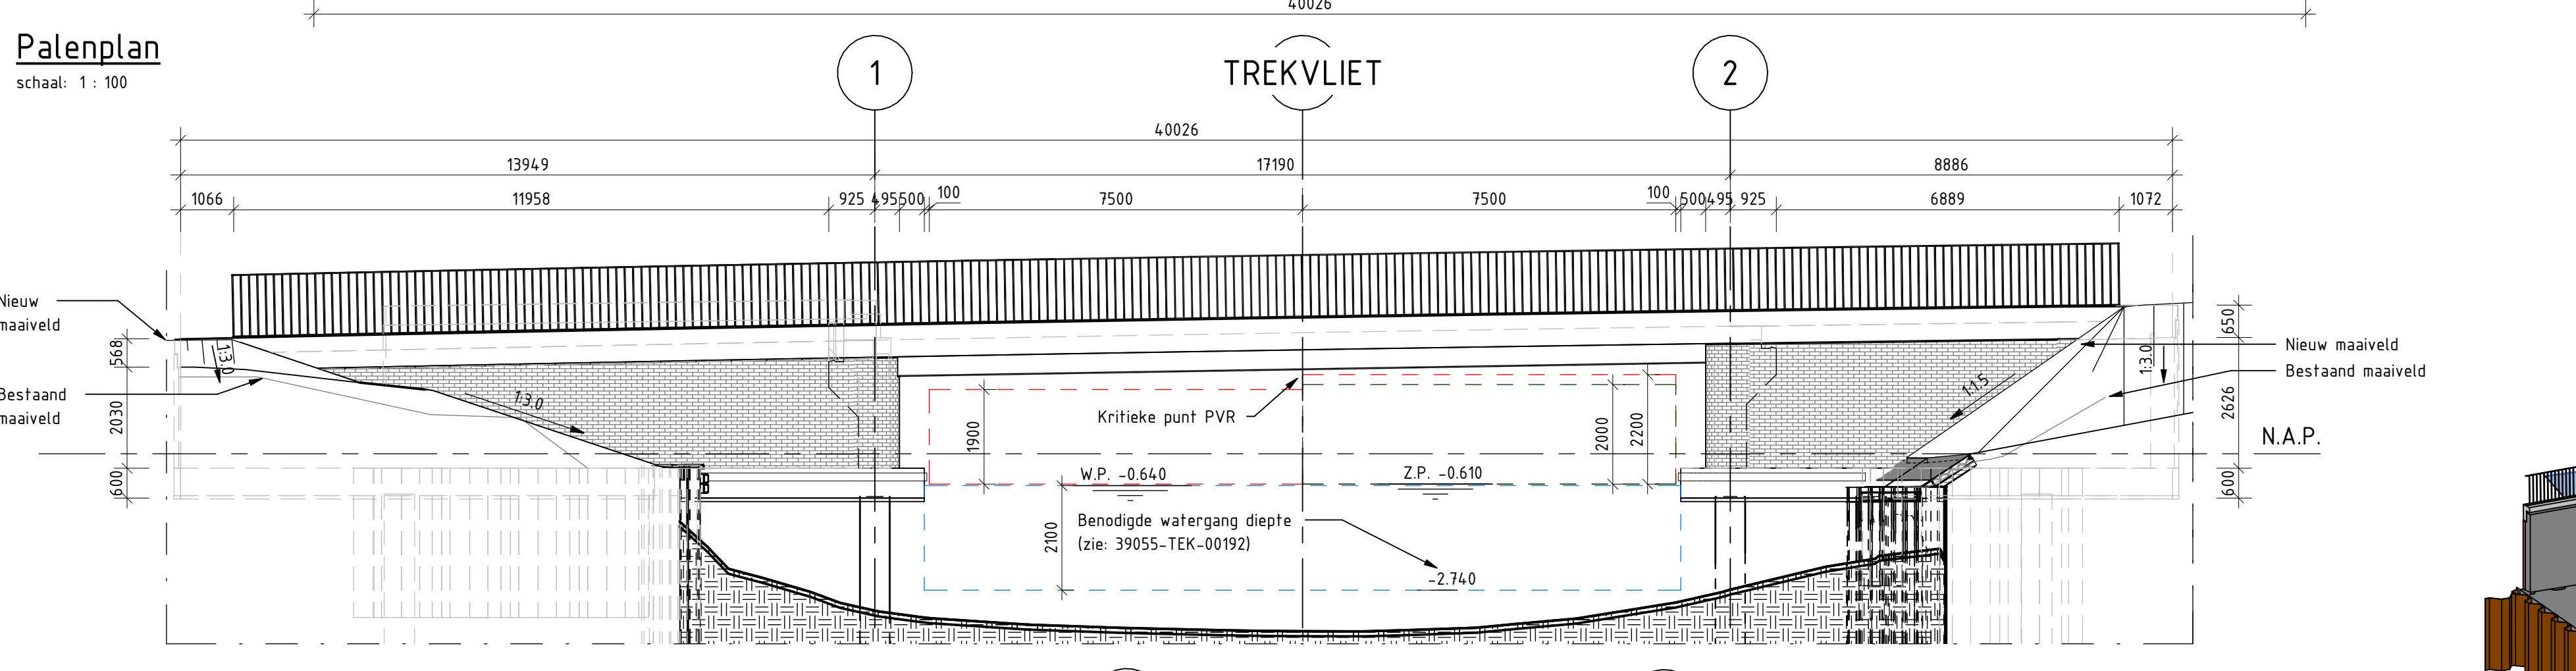
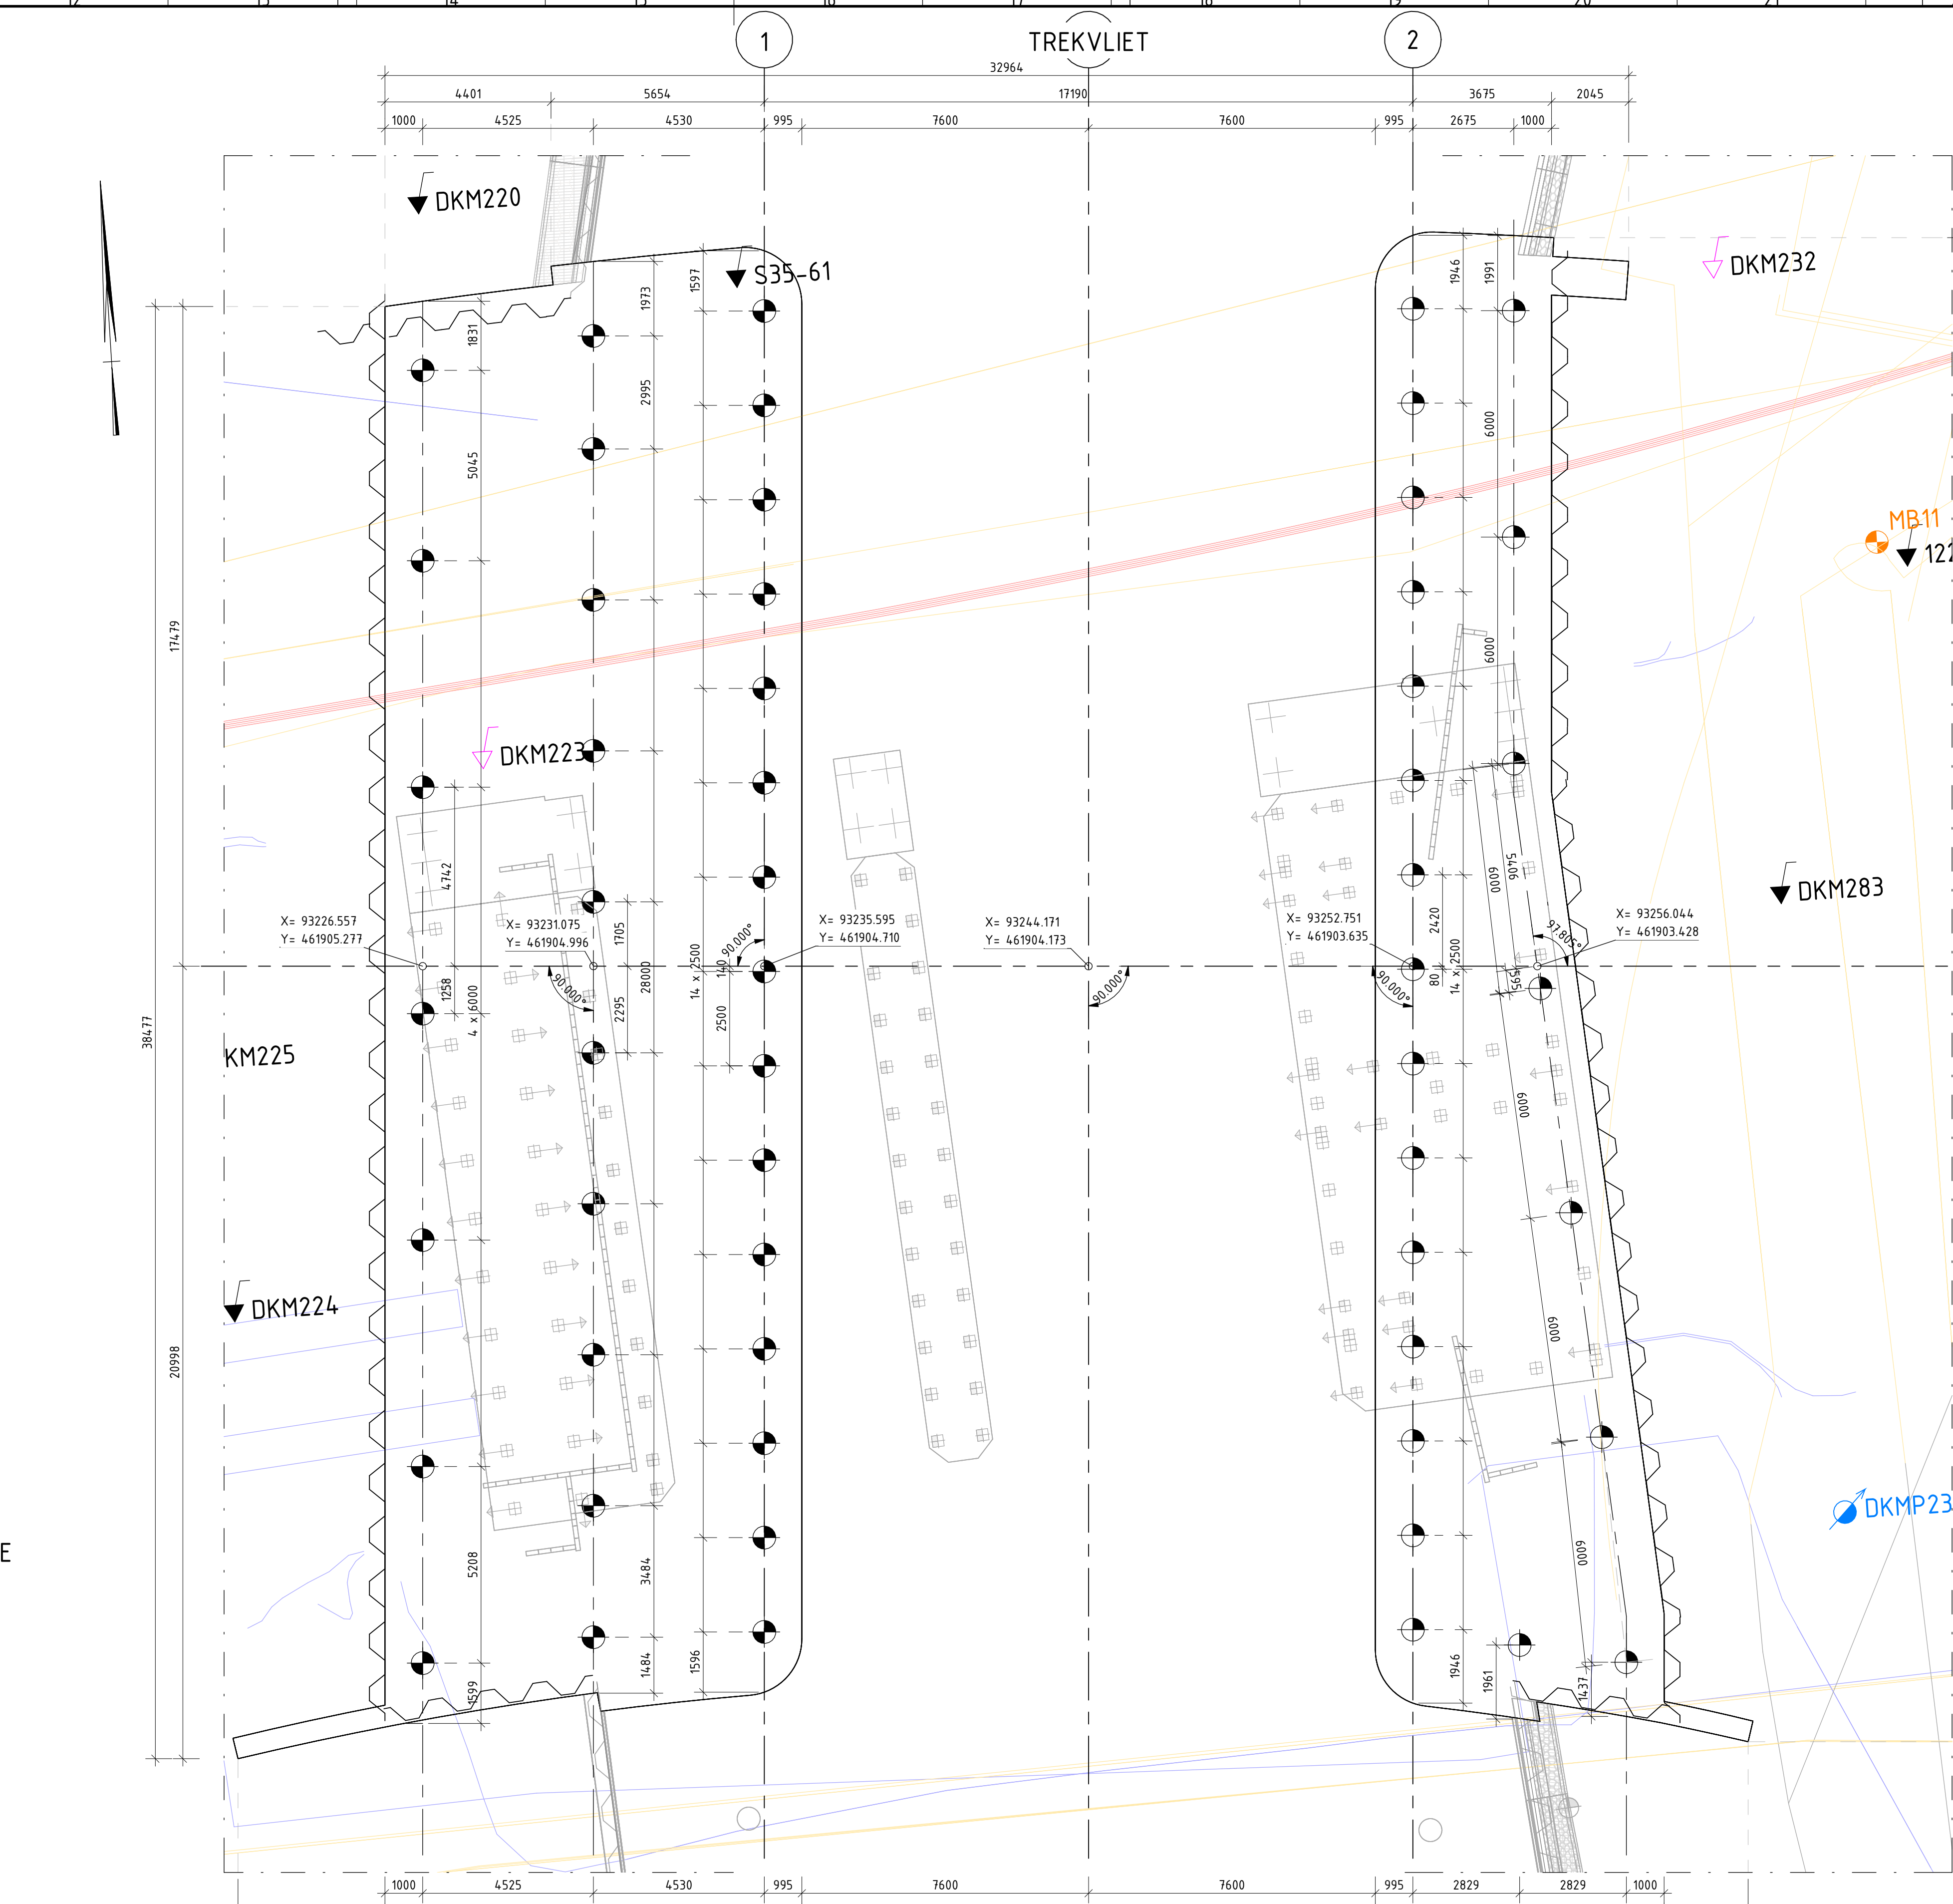
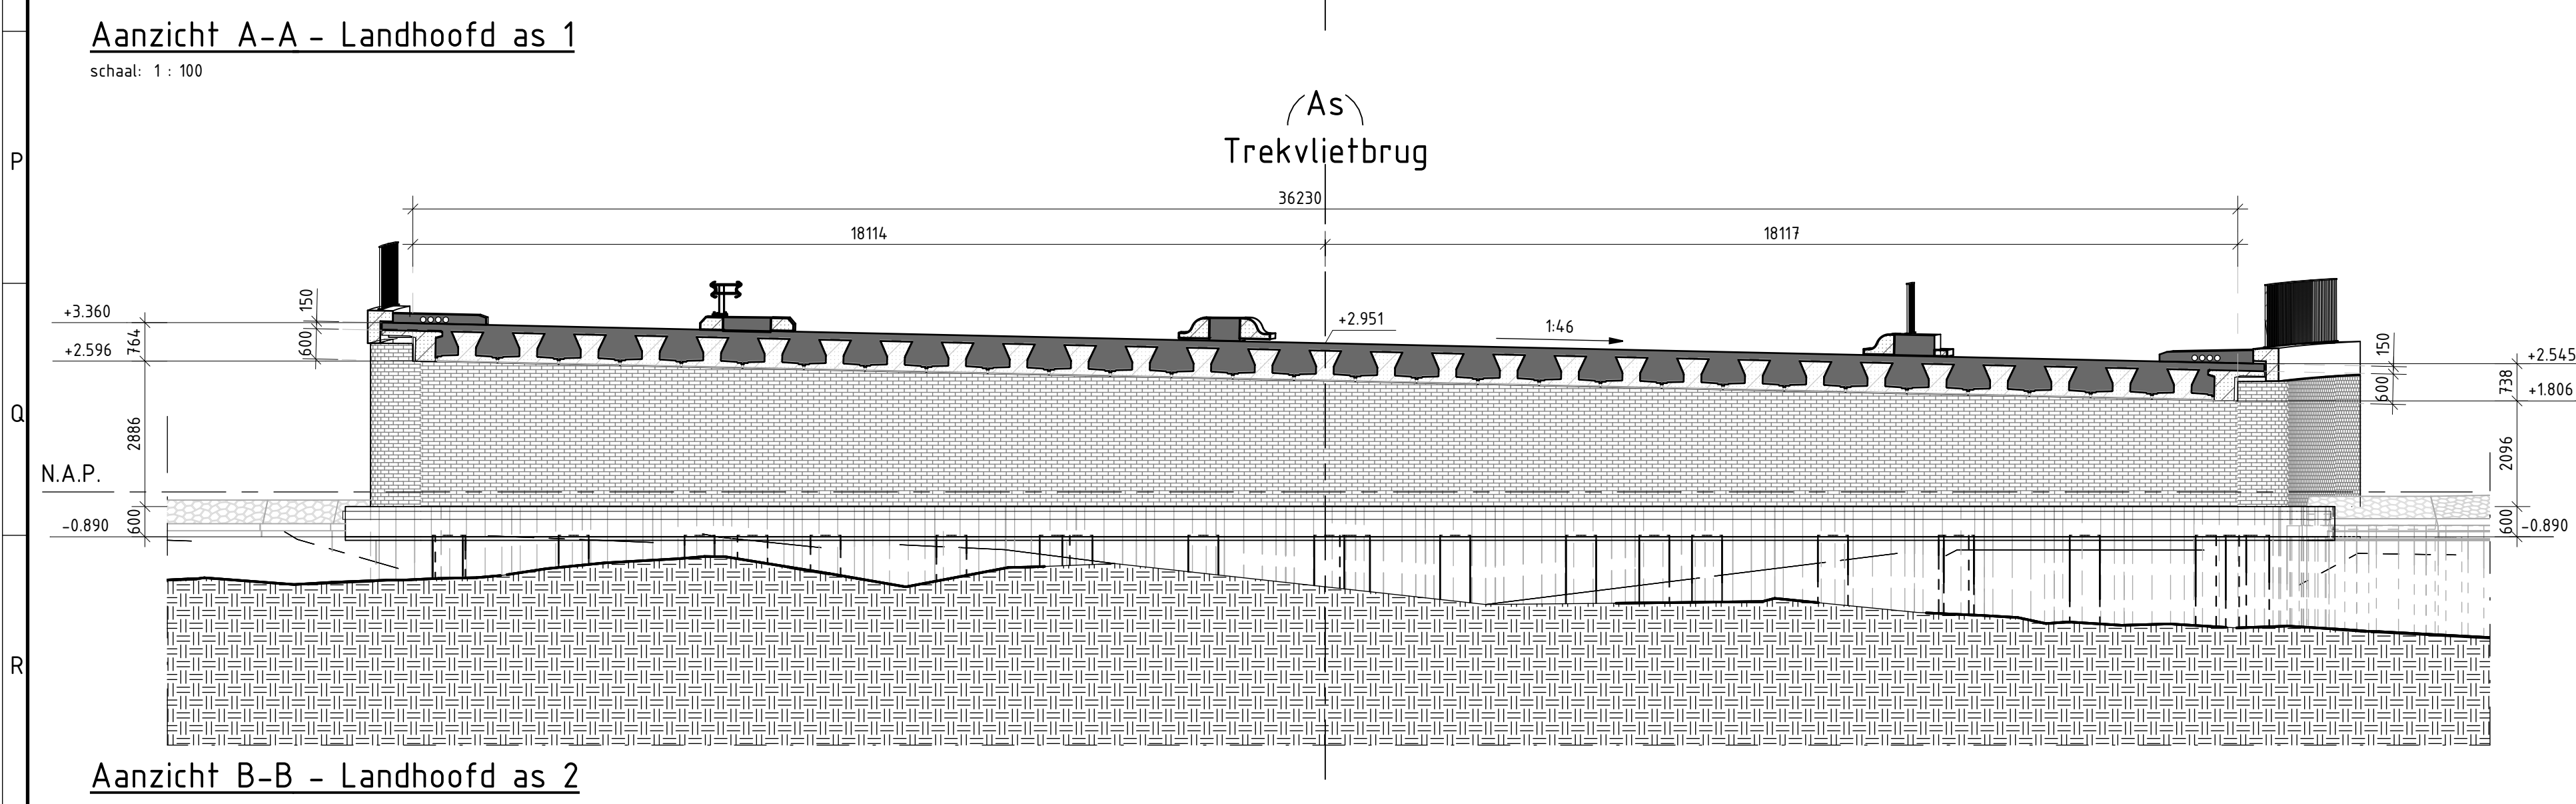


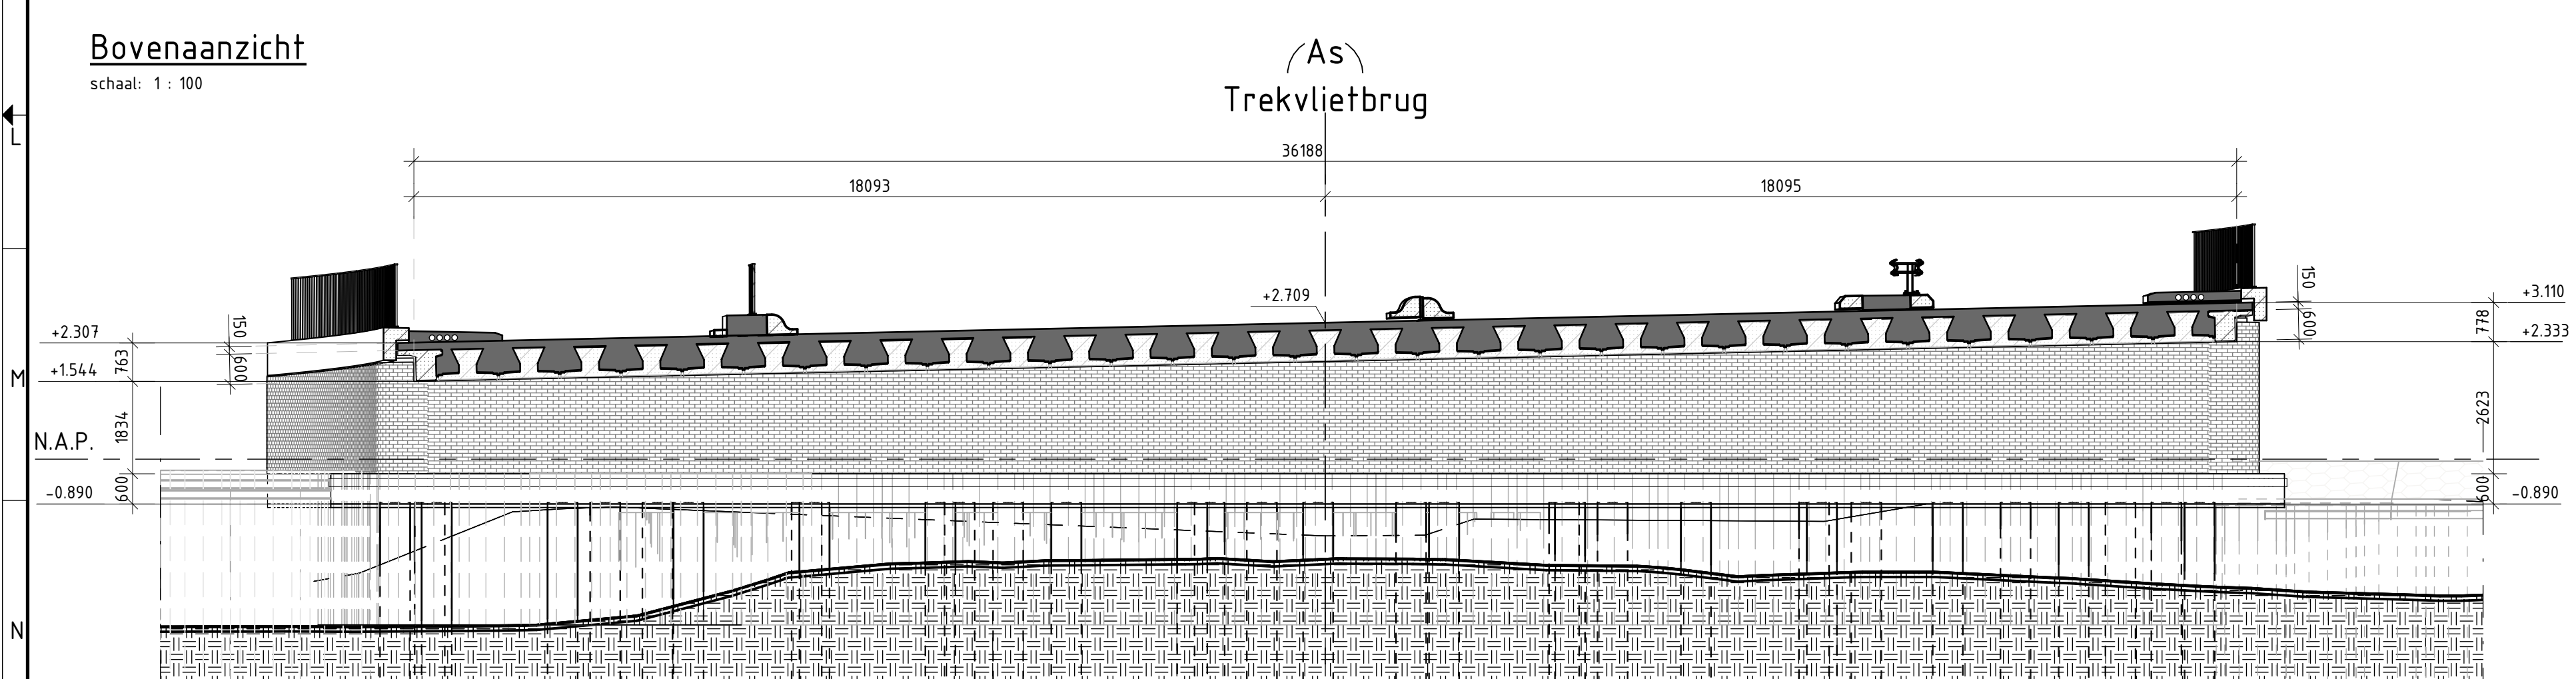


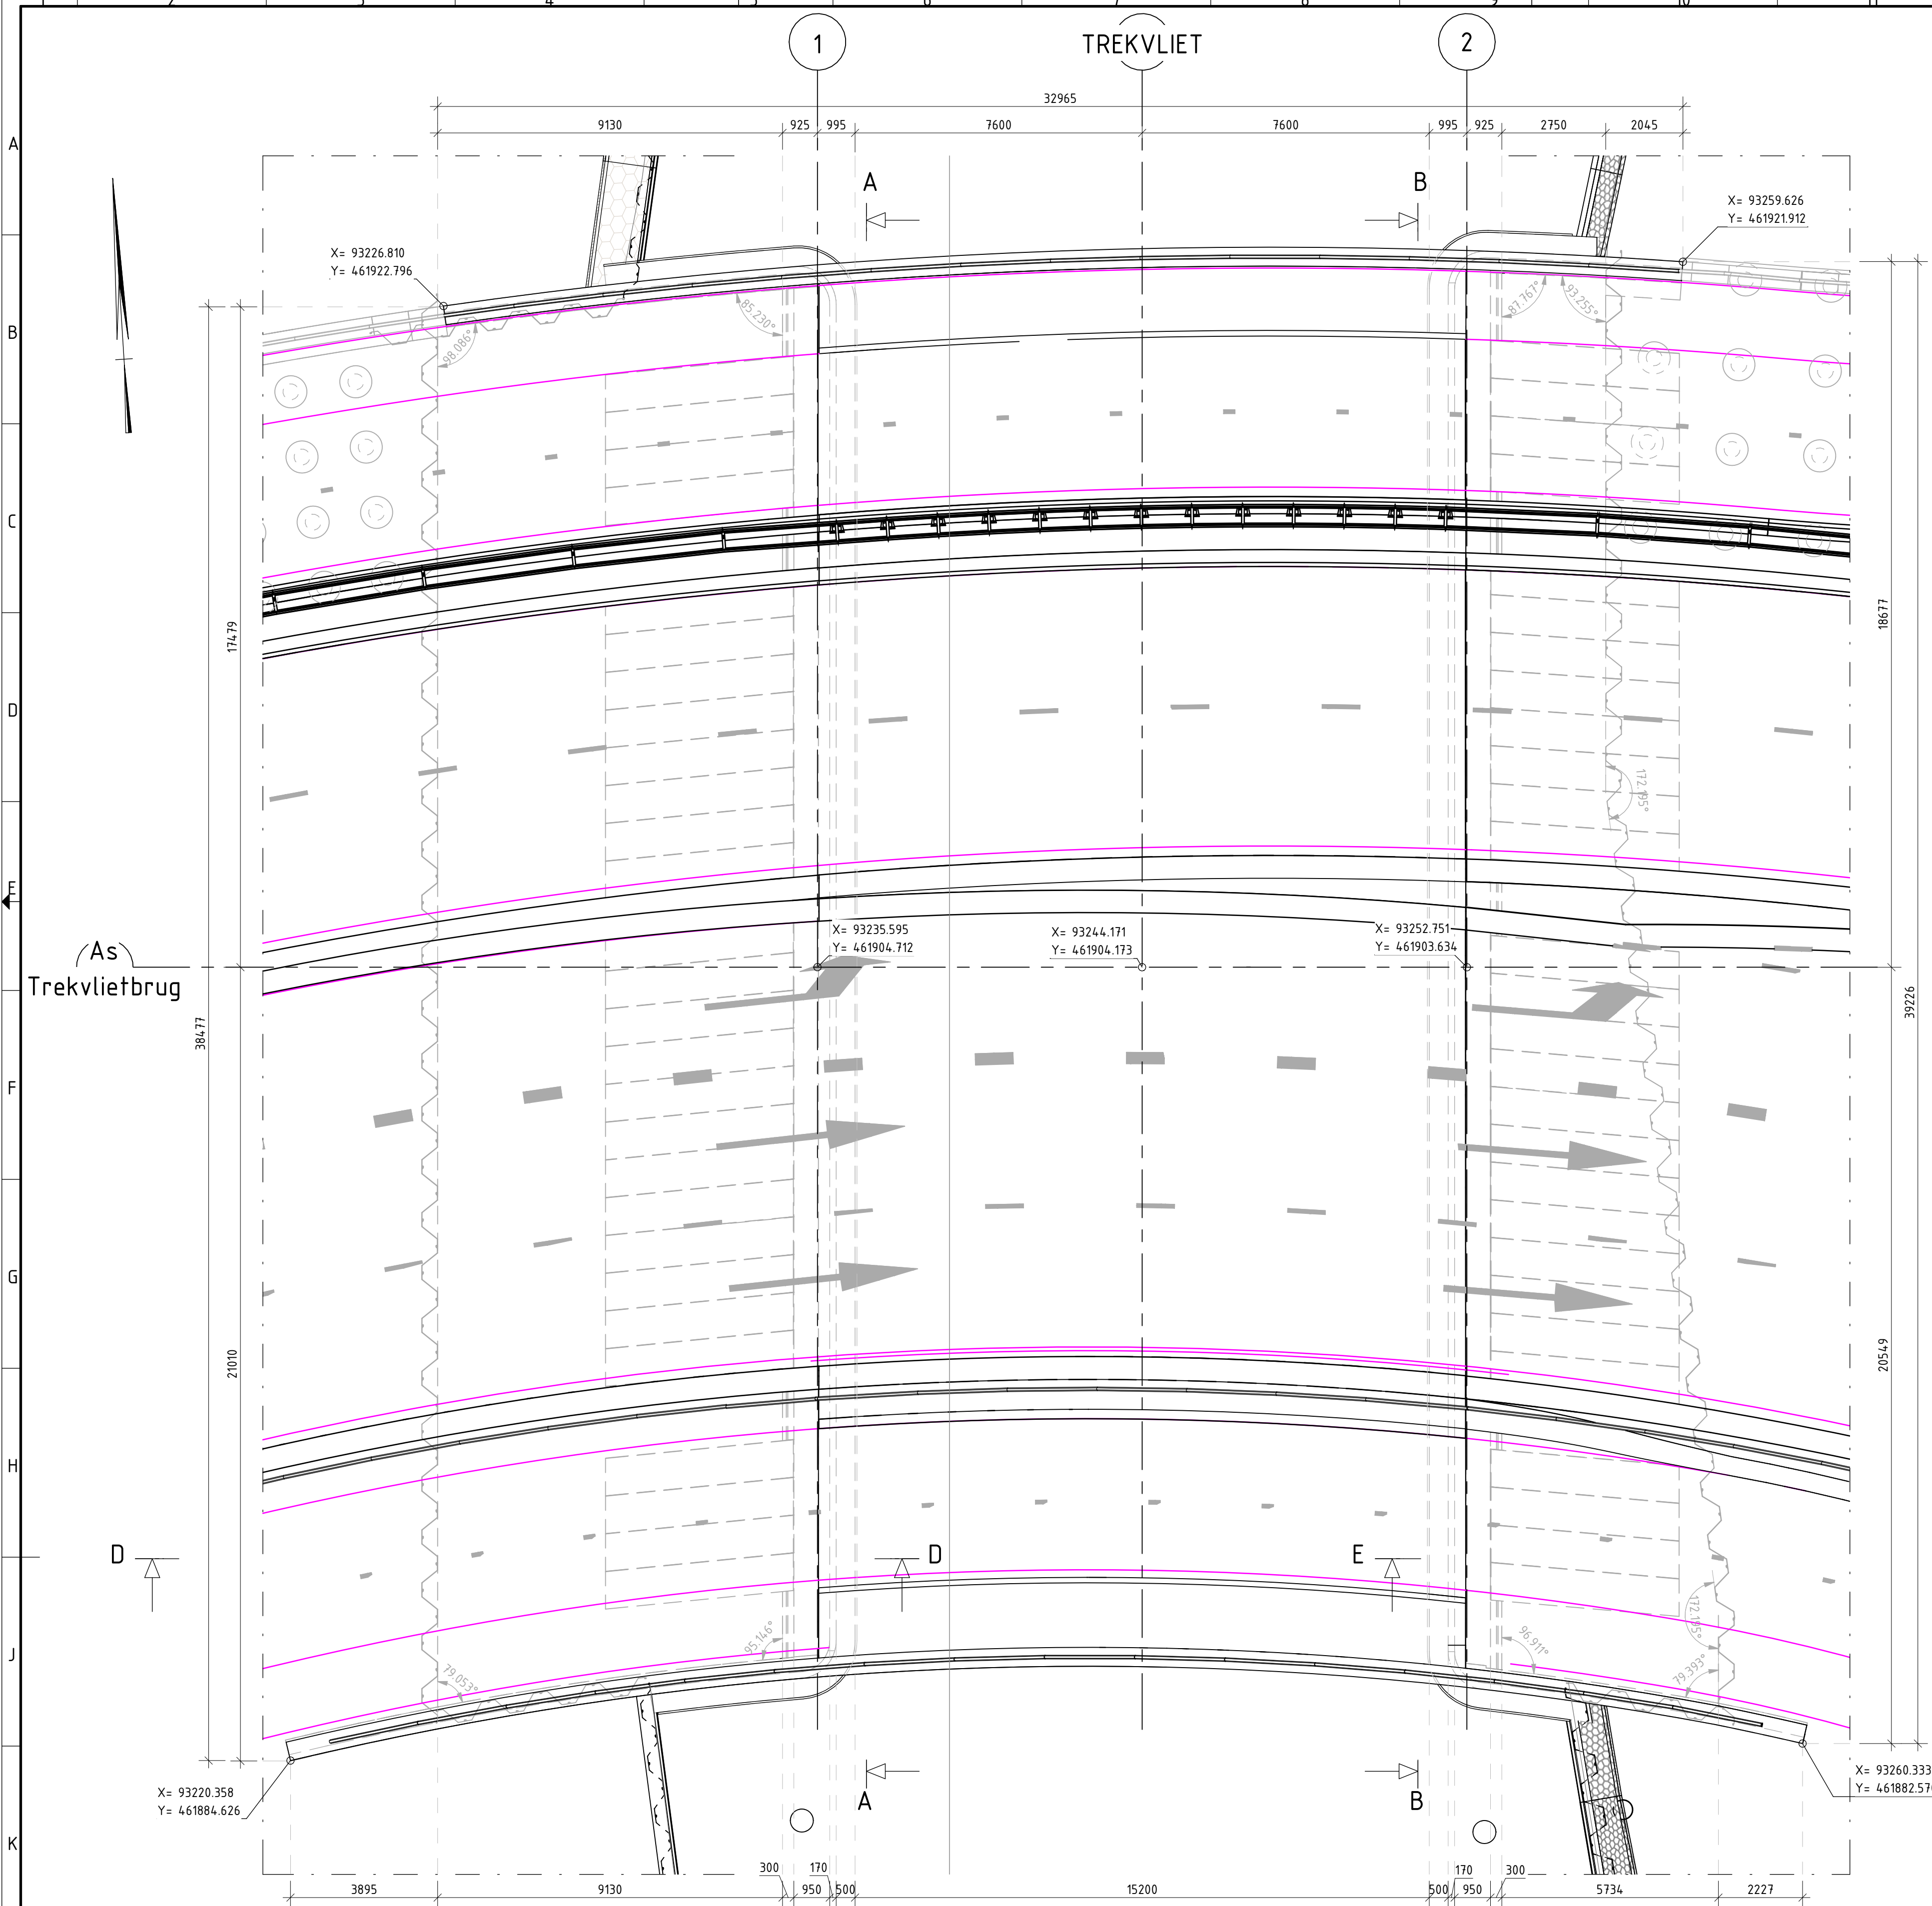


OVERZICHT SITUATIE			
LEGENDA			
ALGEMENE OPMERKINGEN			
- Referentiehoofdstad Nederland RD/N.A.P.			
- Hoofdweging in m, tenzij anders aangegeven			
- Peilmaten in meters t.o.v. N.A.P., tenzij anders aangegeven			
- Hoekmaatvoering in graden (360°), tenzij anders aangegeven			
- Voor de ontwerpsnota wordt verwezen naar rapport: 39055-ONT-00328			
- Gevolgklasse: CC3			
ARCERINGEN			
	Gewapend beton		Asfalt
	Prefab beton		Hout
	Voorgespannen beton		Staal
	Voorgespannen prefab beton		Metselwerk
	Werkvloerbeton		Zandcementstabilisatie
	PVR		Grond
	Waterkering - Kerfzone		Waterkering - Beschermingszone
	Systeemgrens		
	PIP grens		
KABELS EN LEIDINGEN			
	Bestaand		Te verwijderen
	Nieuw		Vervallen
	Gestuurde boring		
REFERENTIES			
- N206W-BM-DTM-EH-F00-43000_Theoretisch profiel waterkering.dwg			
- N206W-BM-PBP-XR-F99-30000.dwg			
- N206W-BM-WHM-EH-F00-43000_Polderpeilen.dwg			
- N206W-CIV-GWM-XR-F99-00000_Gewapende grondconstructies.dwg			
- N206W-CIV-KWM-EH-F01-81000_Tijdelijke Trekvliefbrug.dwg			
- N206W-CIV-KWM-XS-F99-20000_Oevers.dwg			
- N206W-CIV-KWM-XR-F99-41050_Grondkeringen.dwg			
- N206W-CIV-WHM-XR-F00-00000_Waterkeringen.dwg			
- N206W-GEW-KWM-XR-F99-00000_Zaaiingsmaatregelenkaart.dwg			
- N206W-KEL-KLM-XR-F00-47000_Gestuurde Boringen 3D.dwg			
- N206W-KEL-KLM-XR-F00-47000_3D Ontwerp KSL.dwg			
- N206W-KEL-KLM-XR-F99-47000_3D Ontwerp KSL.dwg			
- N206W-LAN-BEP-XR-F99-00000_Romekap.dwg			
- N206W-CLB-DTM-HS-F00-20000_Paling 24x25.dwg			
- N206W-TIN-OVL-XR-F99-41070.dwg			
- N206W-WEG-ALM-XR-F99-10000_Horizontale afsluitingen.dwg			
- N206W-WEG-BEL-XR-F00-00000.dwg			
- N206W-WEG-DTM-EH-F00-00000_Bestaande Situatie.dwg			
- N206W-WEG-DTM-EH-F99-11110_N206_Trekvliefbrug_2024-10-08			
- N206W-WEG-DTM-EH-F99-00000_Eindsituatie.dwg			
- N206W-WEG-DTM-XR-F99-10000.dwg			
- N206W-WEG-DWM-EH-F99-11110_N206_Trekvliefbrug_2024-10-08			
- N206W-WEG-G2H-XR-F99-00000_PIP_ en Systeemgrens.dwg			
- N206W-XXX-KWM-XR-F00-00000_Oude tram.dwg			
- N206W-XXX-WHM-XR-F99-43000_Waterhuishouding.dwg			
- N206W-WEG-DWM-HS-F99-11110_Totaal_3D_ontwerp_2024-10-07			
- N206W-CIV-KWM-HS-F01-30000_Tijdelijke Trekvliefbrug.rvt			
- N206W-CIV-KWM-HS-F99-Grondkeringen en oevers.rvt			
BIJBEHOORENDE TEKENINGEN			
- 39055-TEK-00640 - Blad 1 - Overzichtstekening Trekvliefbrug			
- 39055-TEK-00640 - Blad 3 - Detailtekening Trekvliefbrug			
3d view			
DEFINITIEF			
39055-TEK-00640			
2.0			

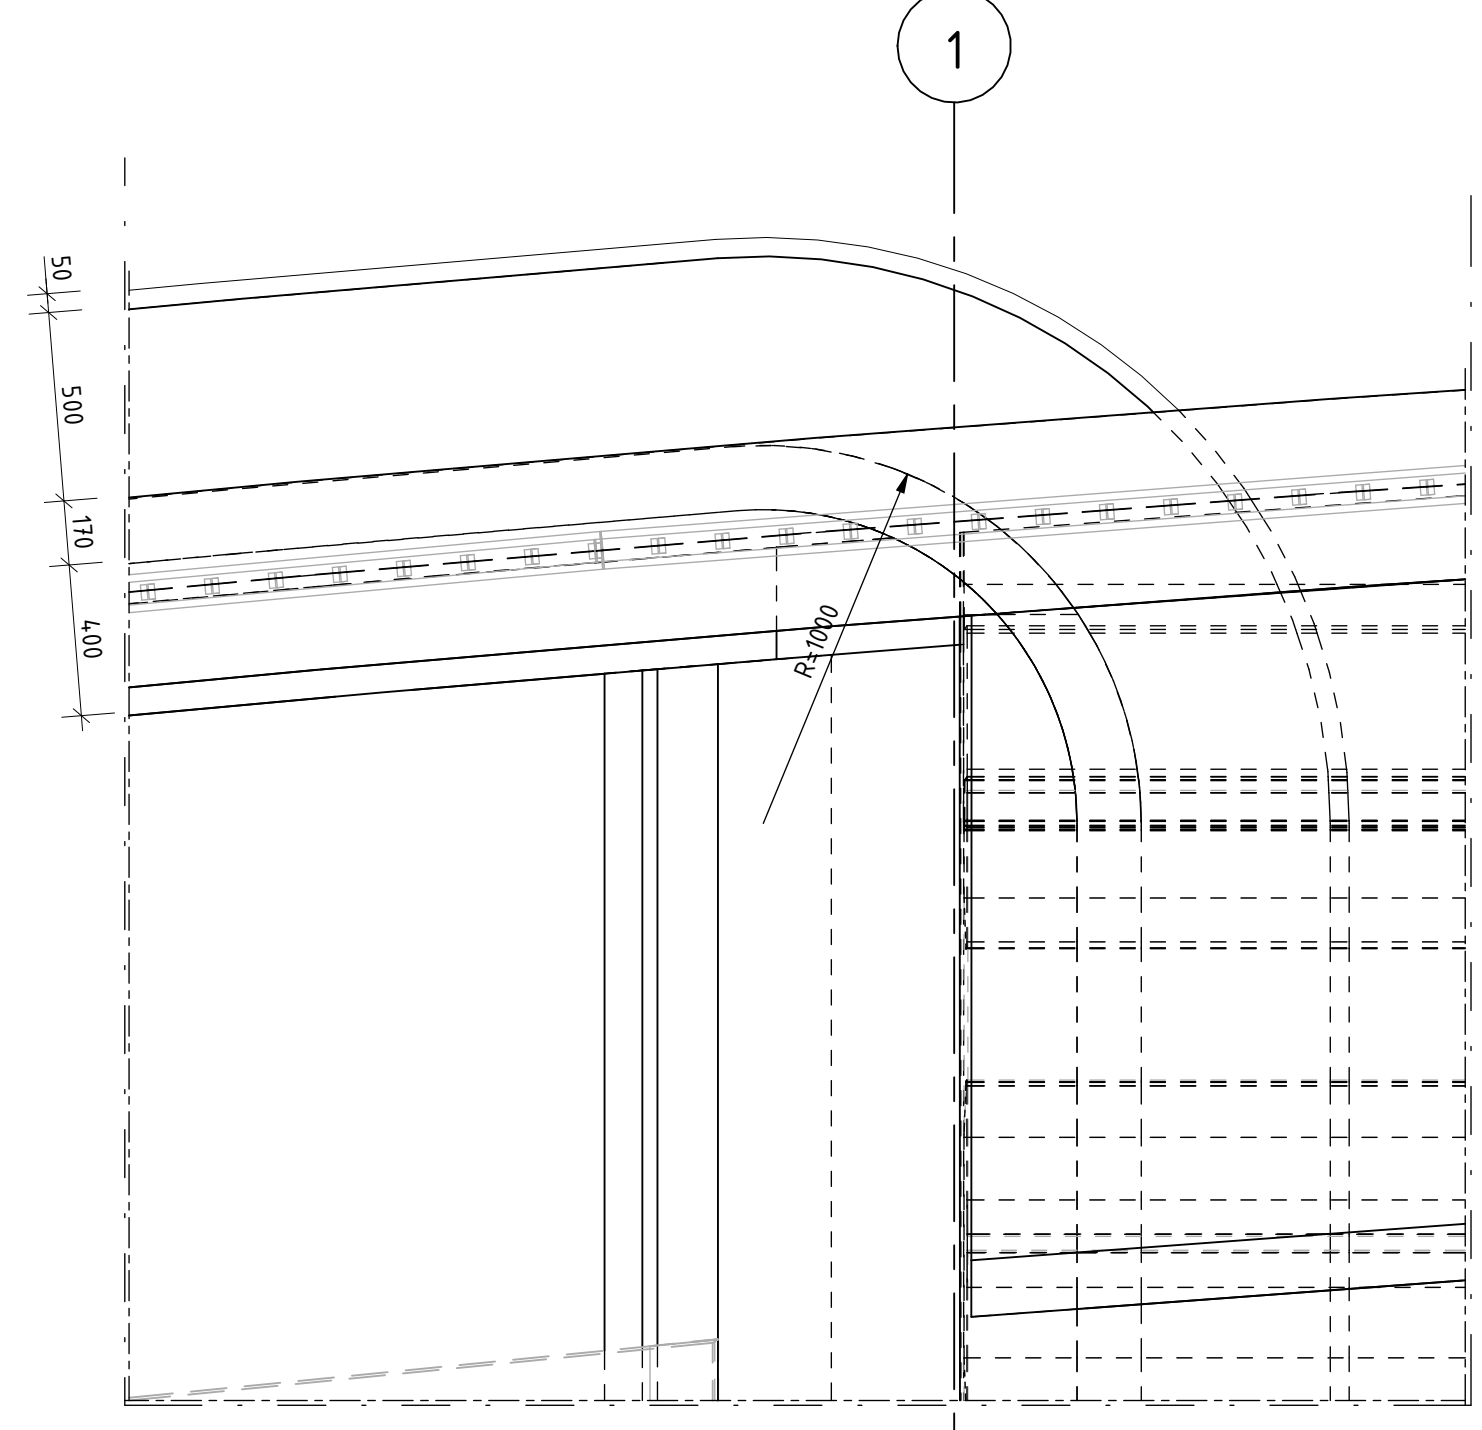


Detail - Hoek landhoofd noordwest
schaal: 1 : 20

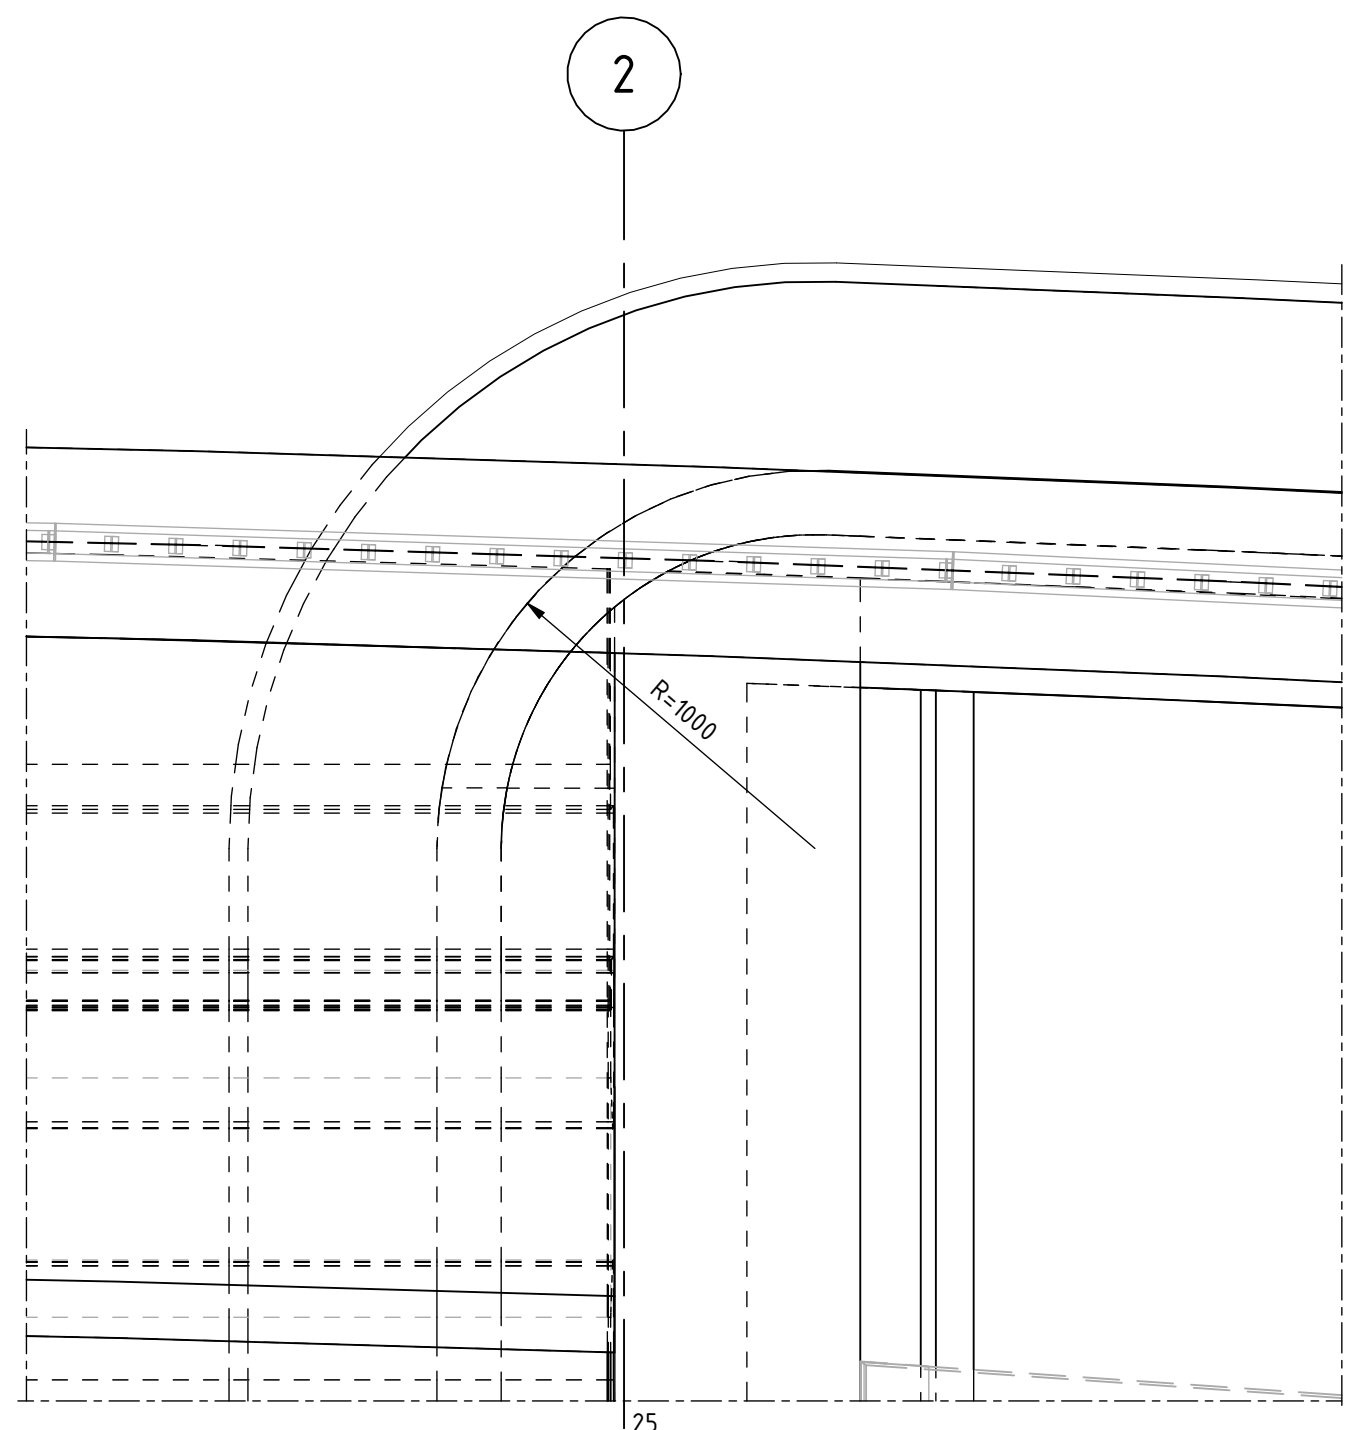


Detail - Hoek landhoofd noordoost
schaal: 1 : 20

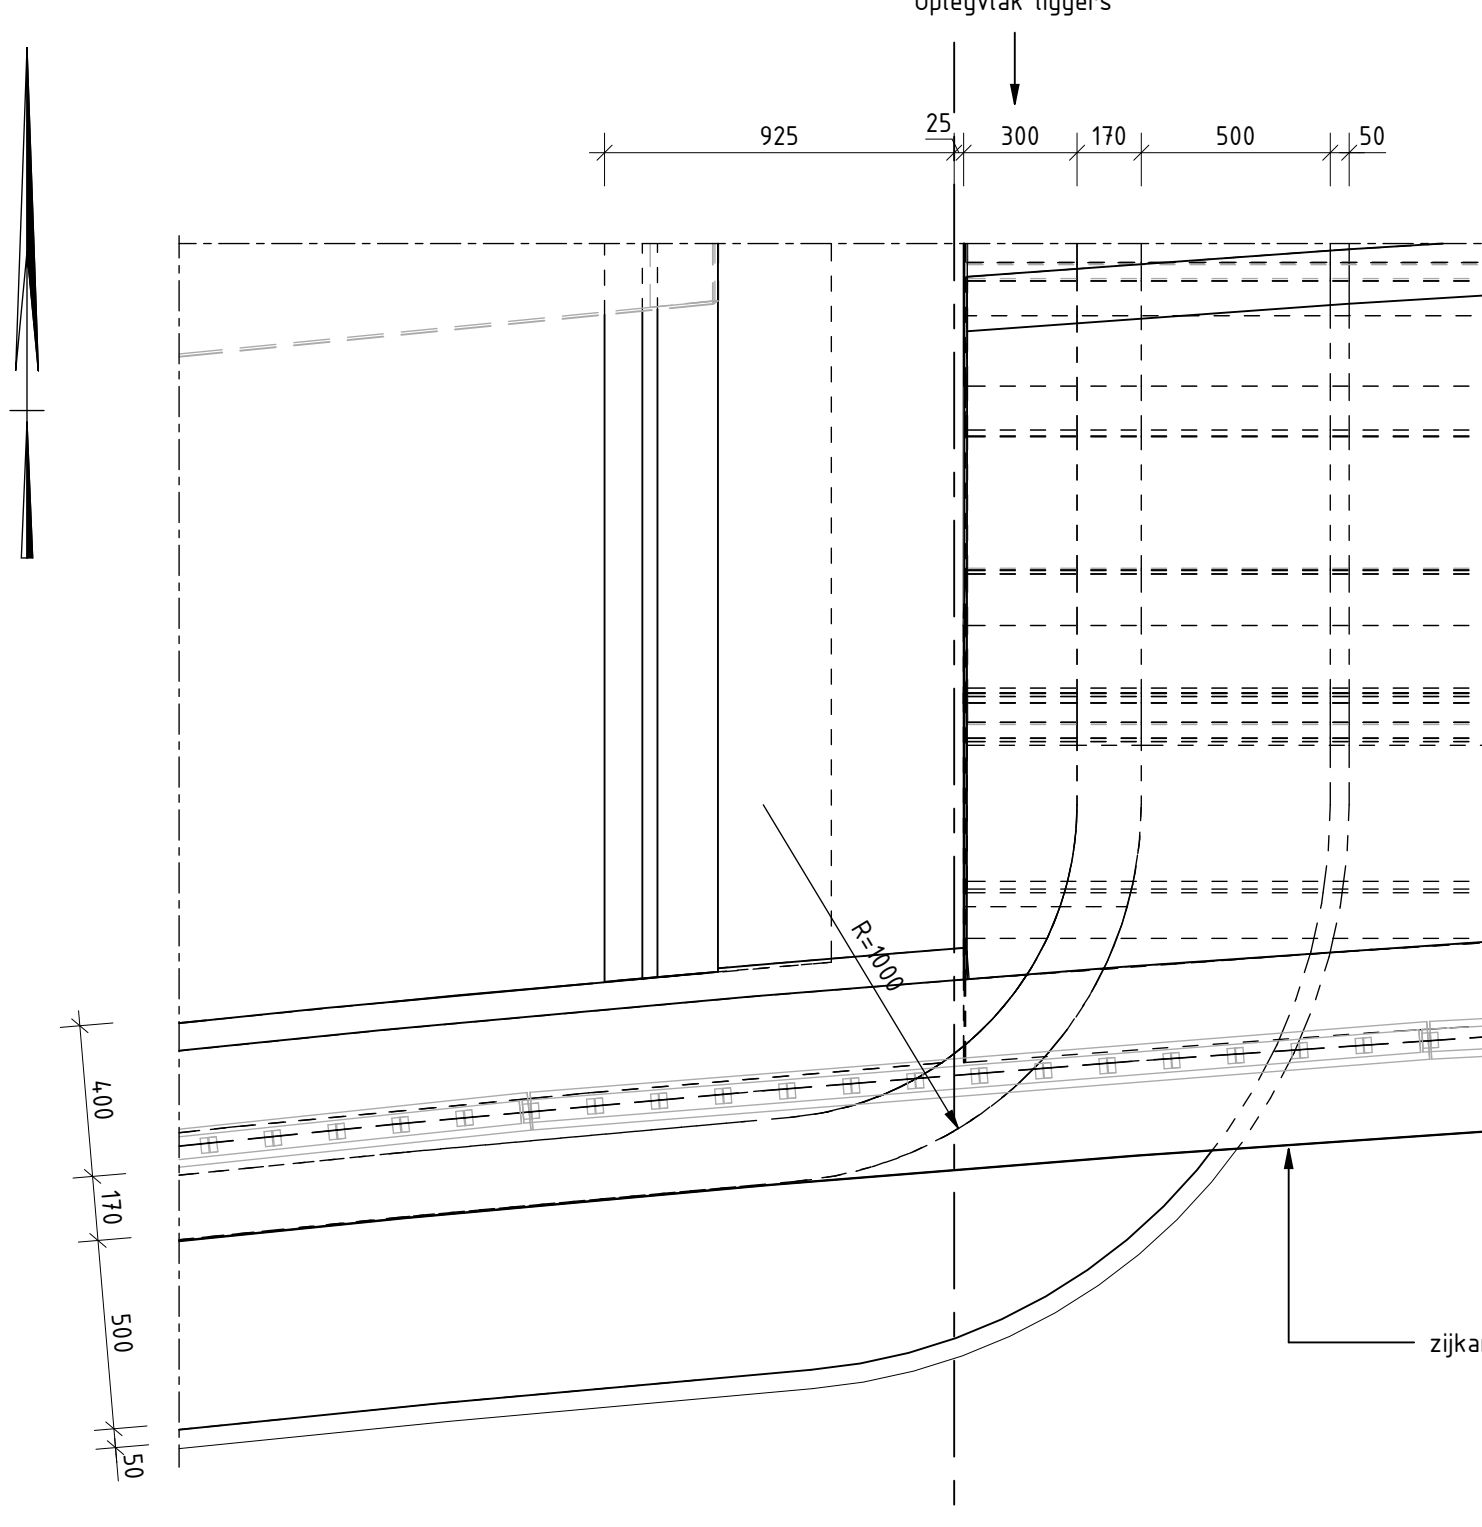


Detail - Hoek landhoofd zuidwest
schaal: 1 : 20

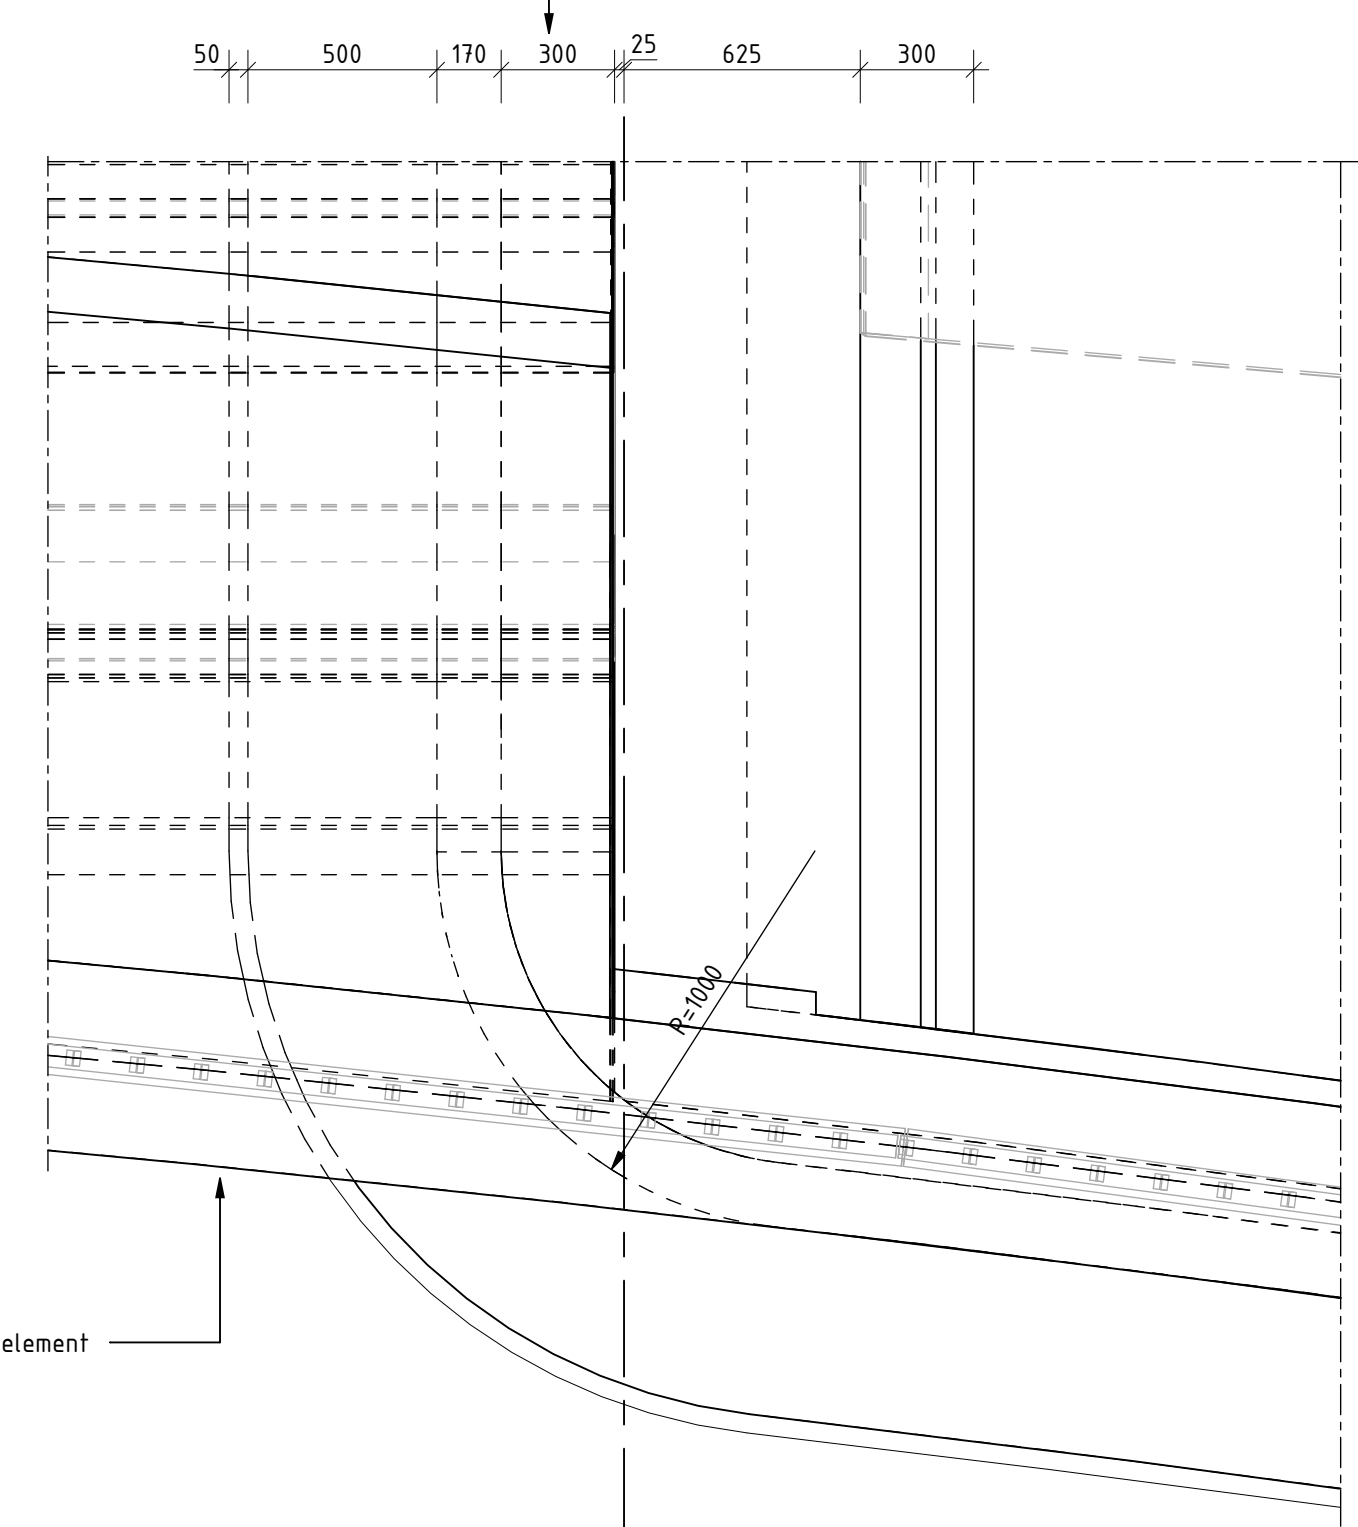


Detail - Hoek landhoofd zuidoost
schaal: 1 : 20

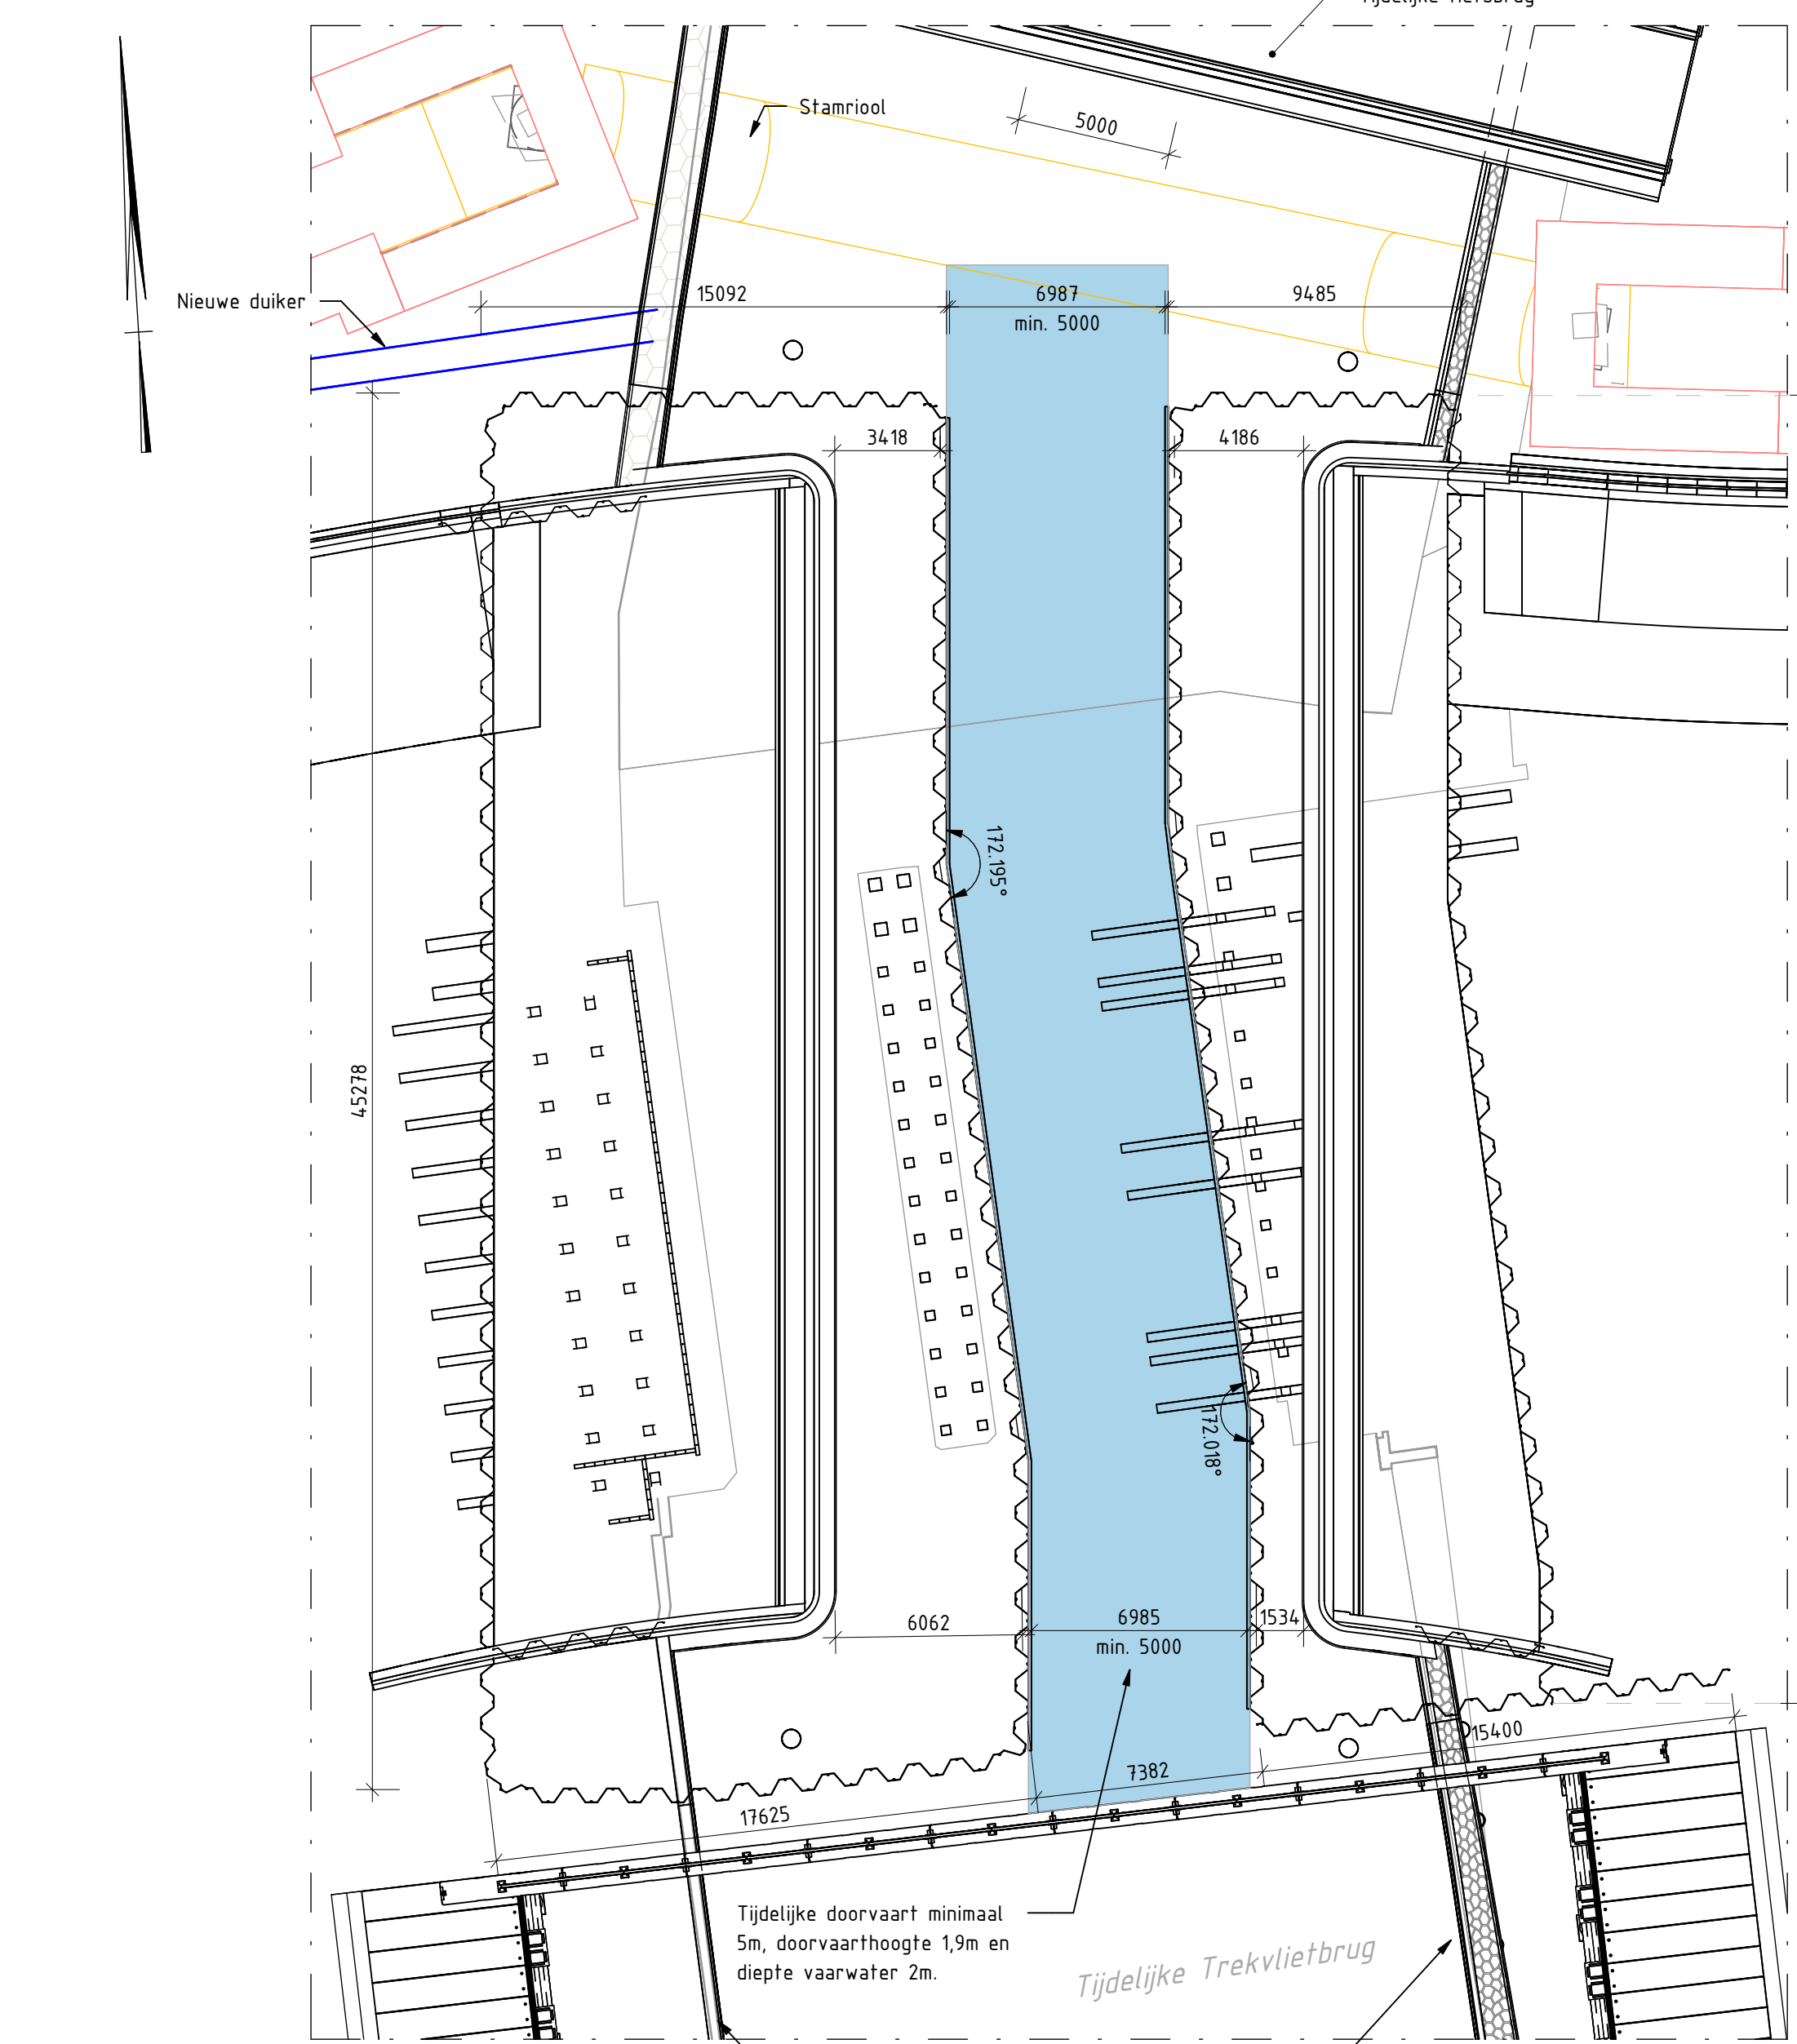


Bouwkuip indeling
schaal: 1 : 200

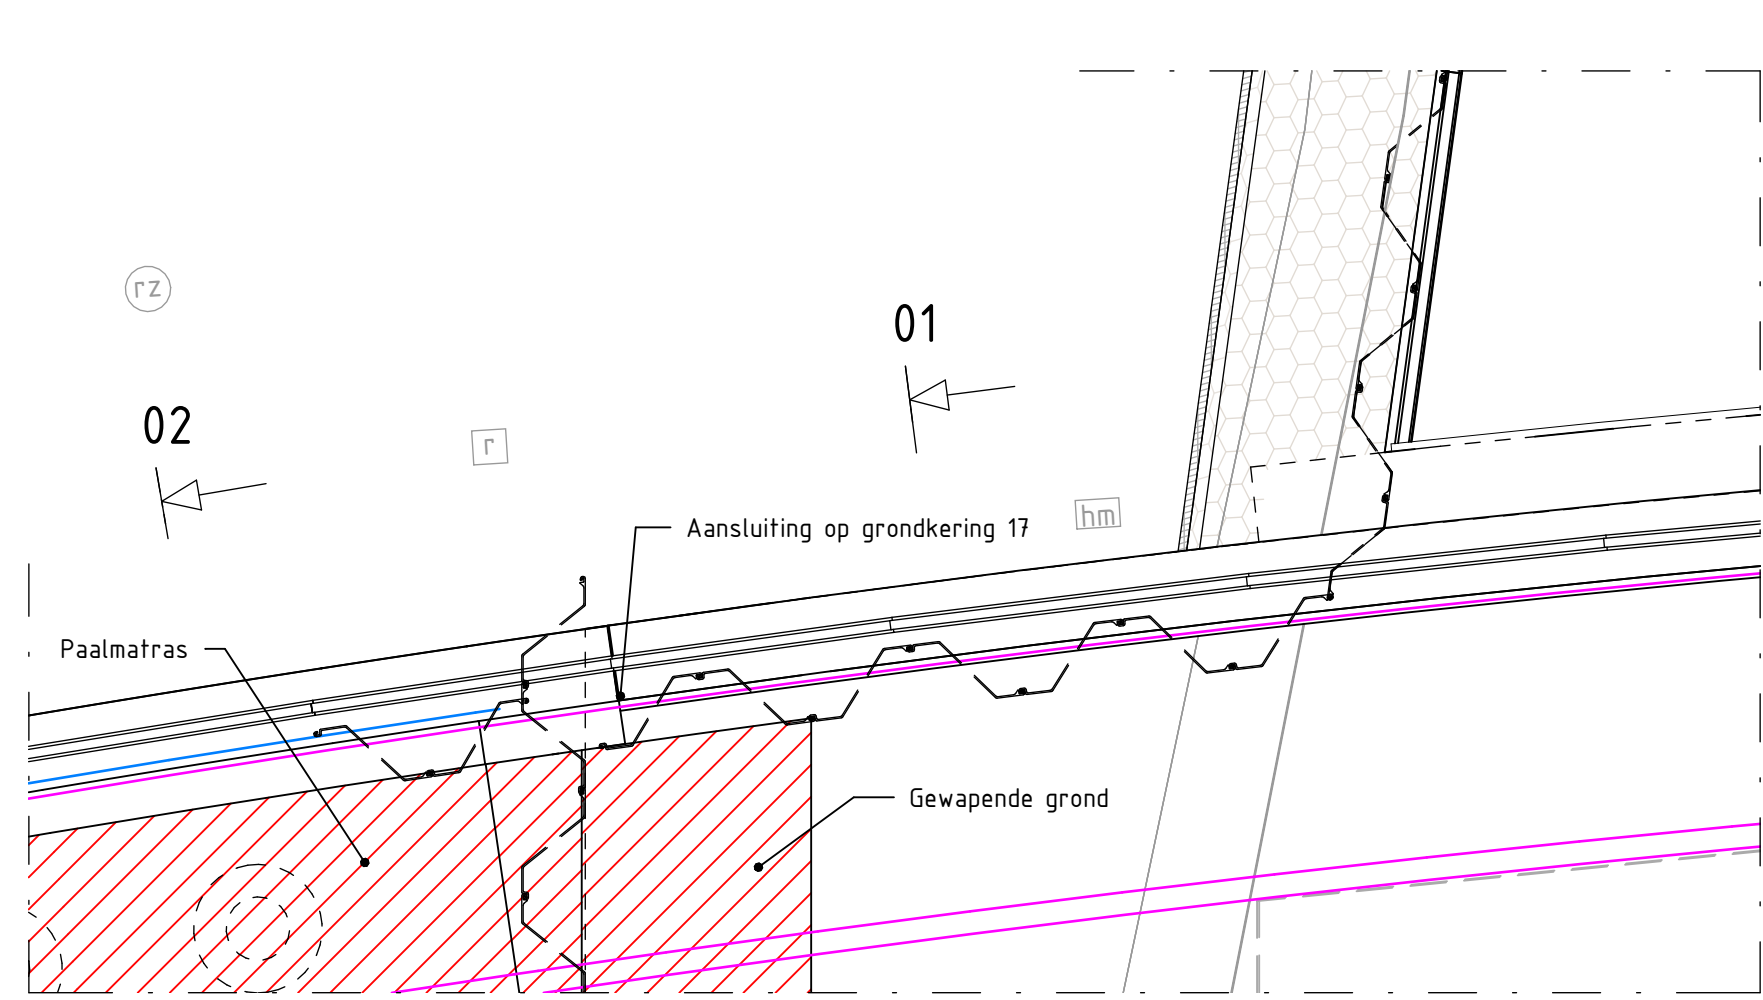


Aansluiting GK 17
schaal: 1 : 50

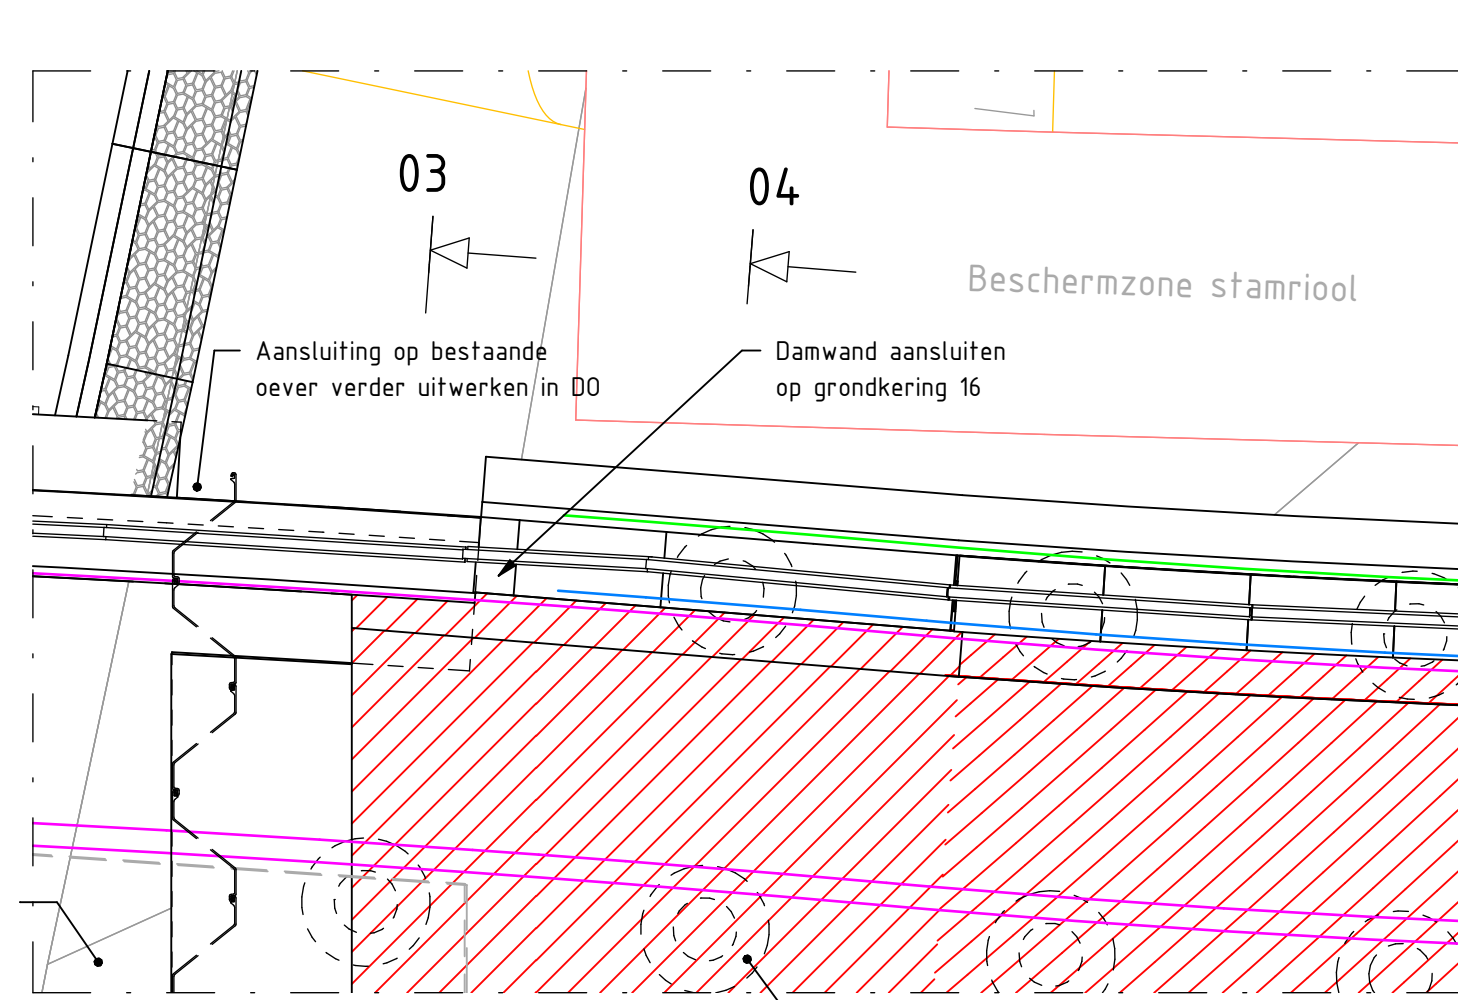


Aansluiting GK 16
schaal: 1 : 50

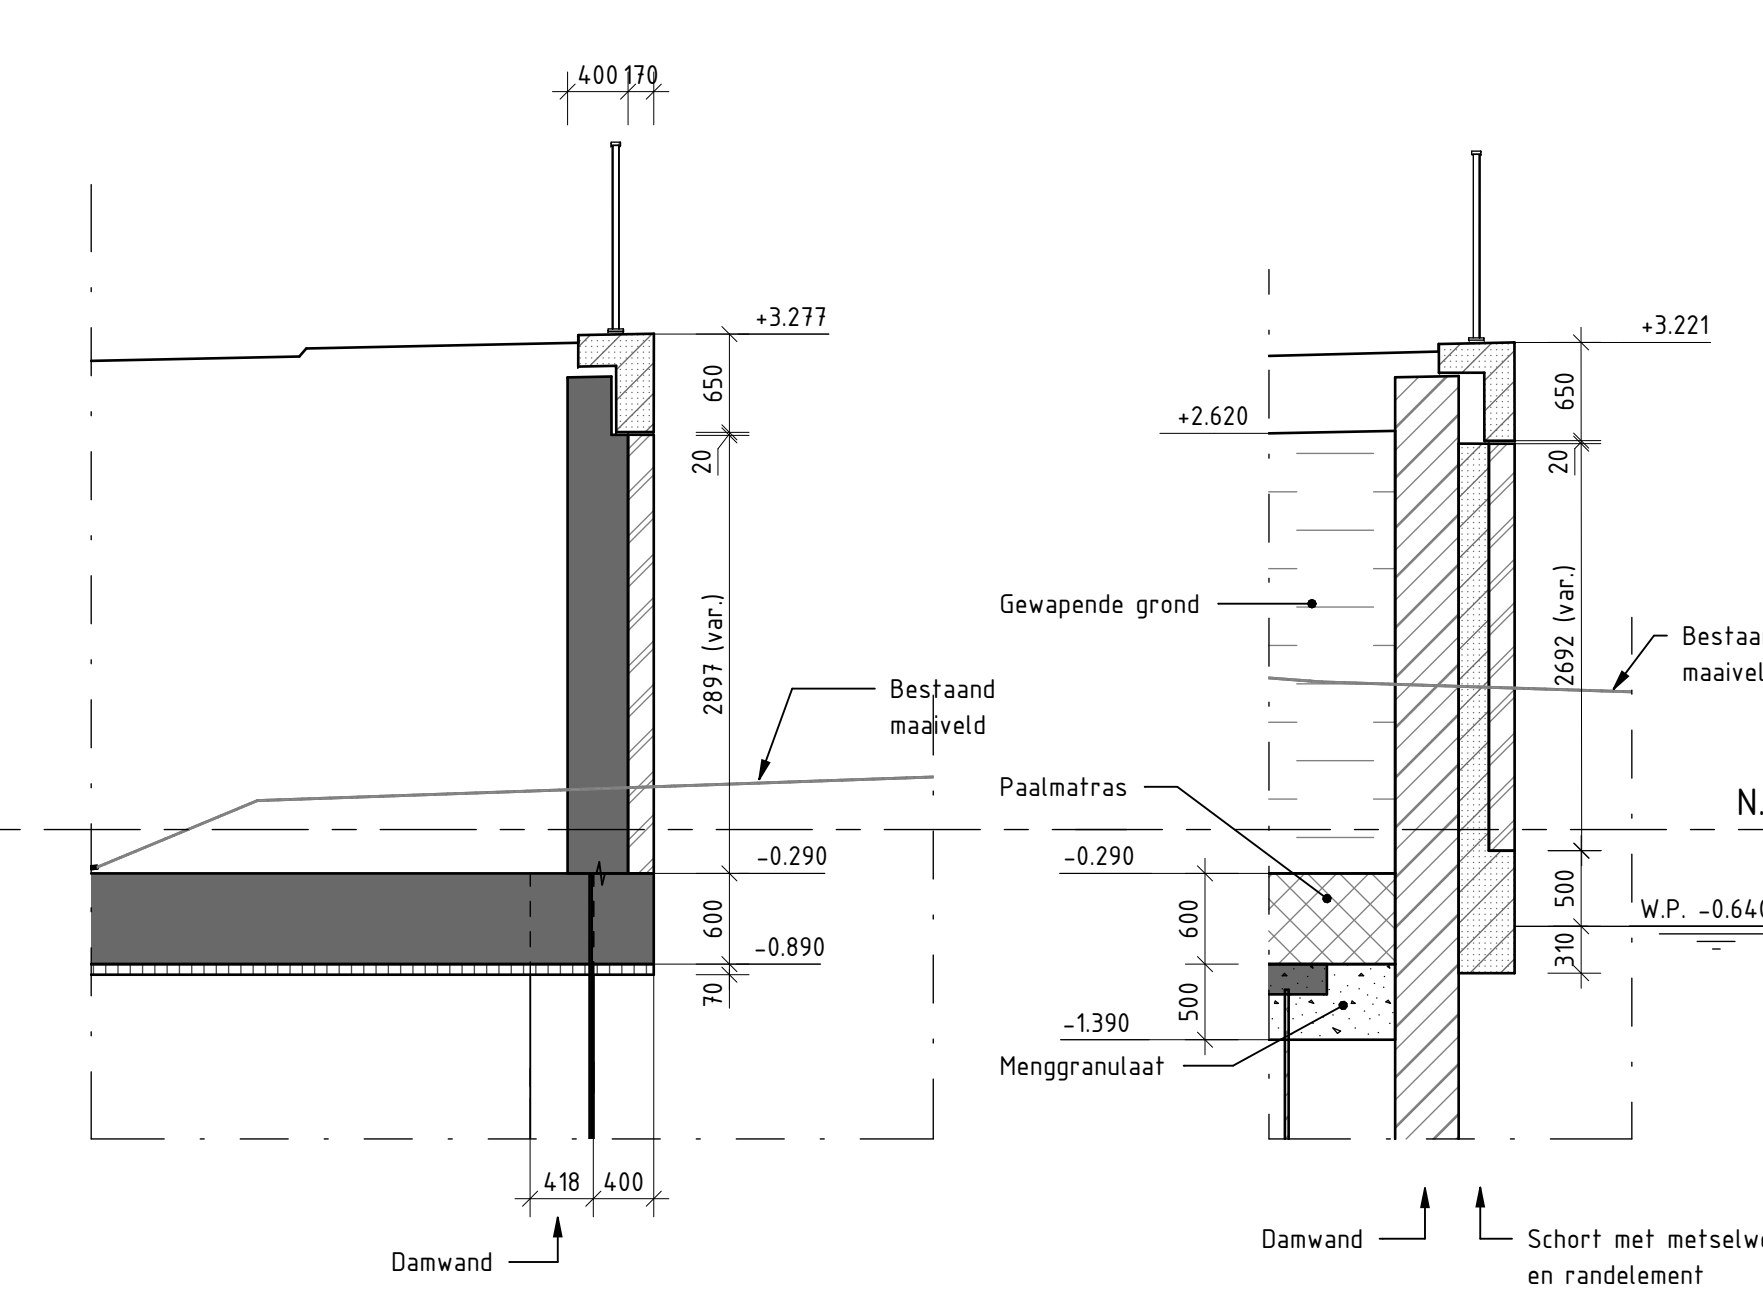


01 - Vleugelwand noordwest
schaal: 1 : 50

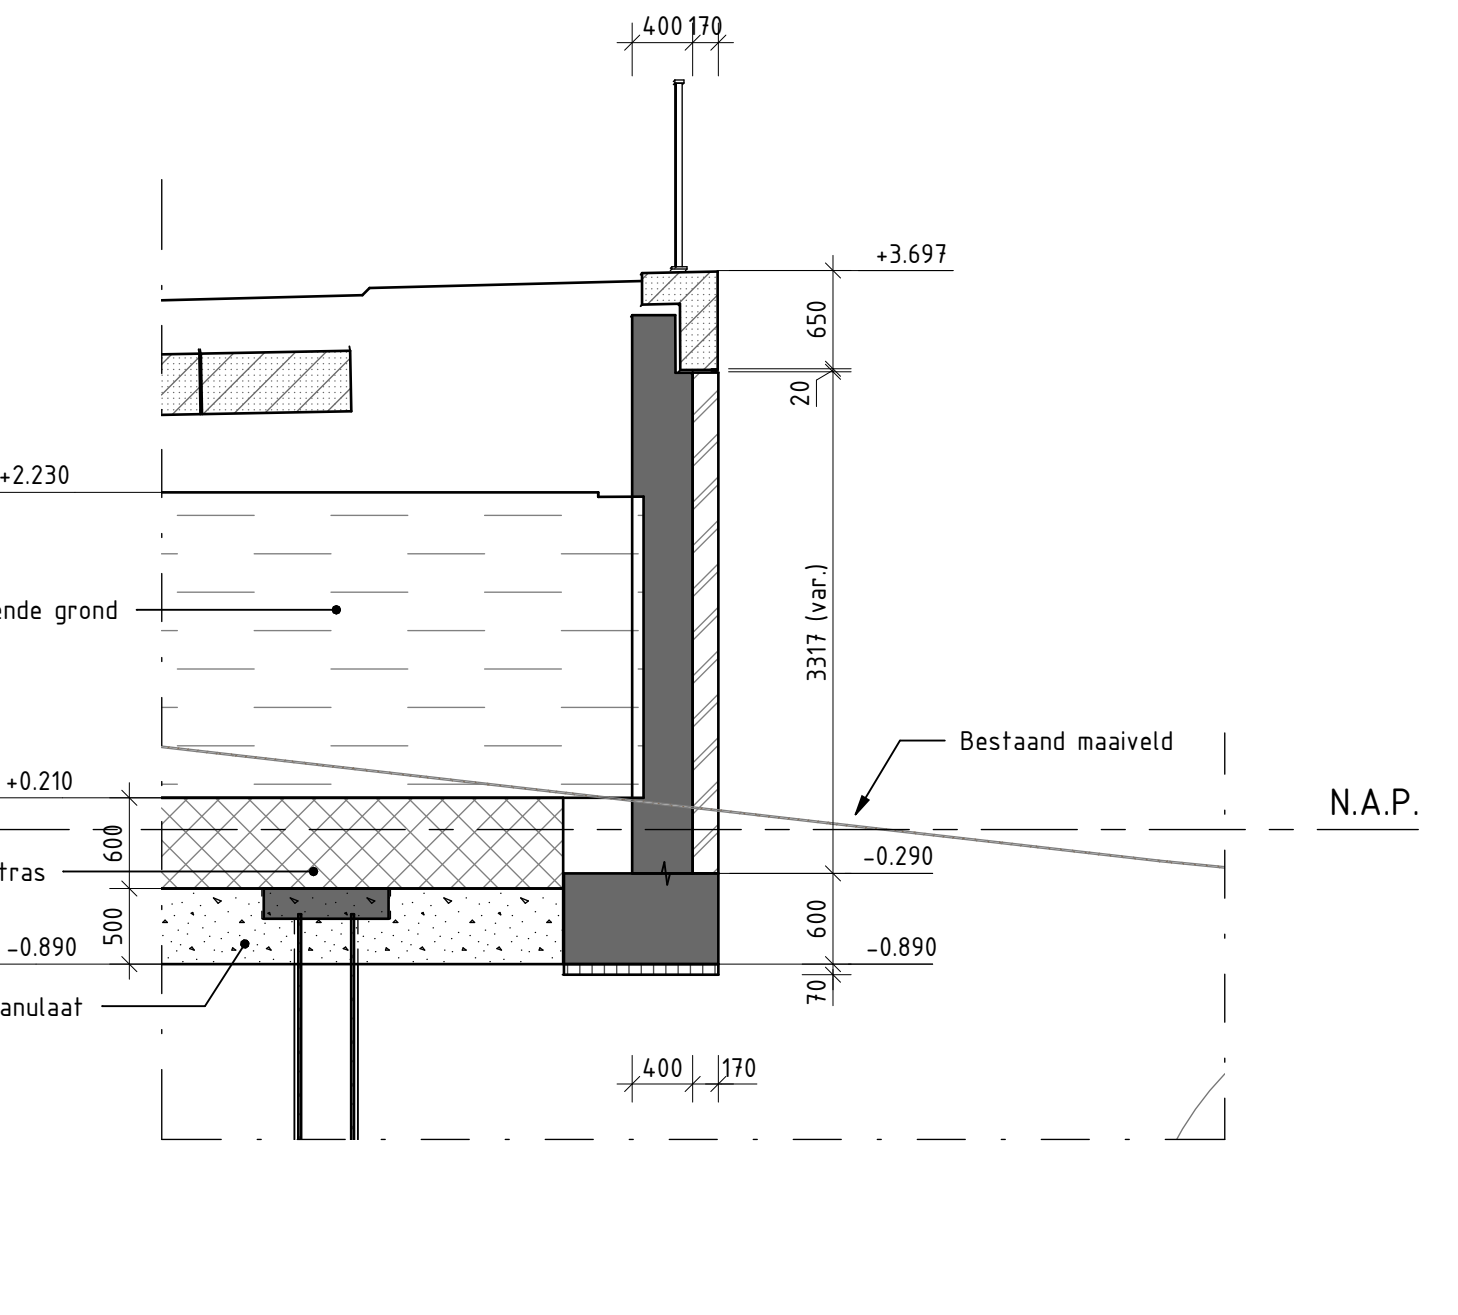


02 - Doorsnede grondkering 17
schaal: 1 : 50

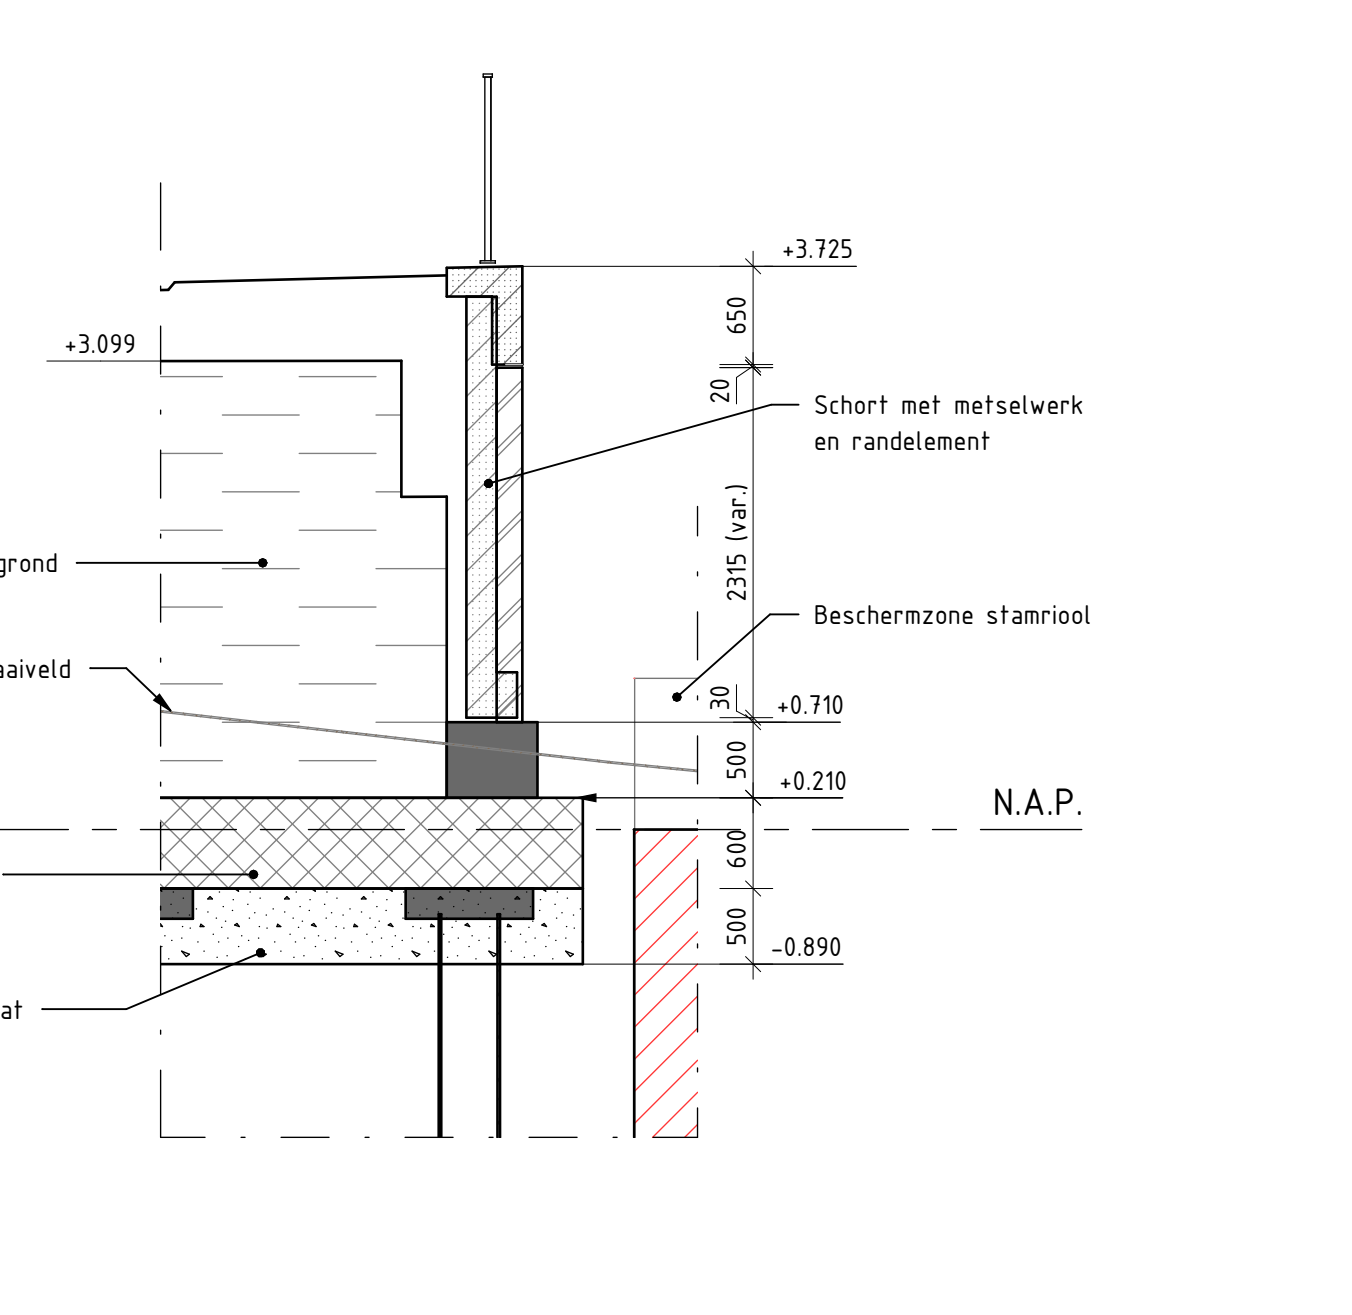


03 - Vleugelwand noordoost
schaal: 1 : 50

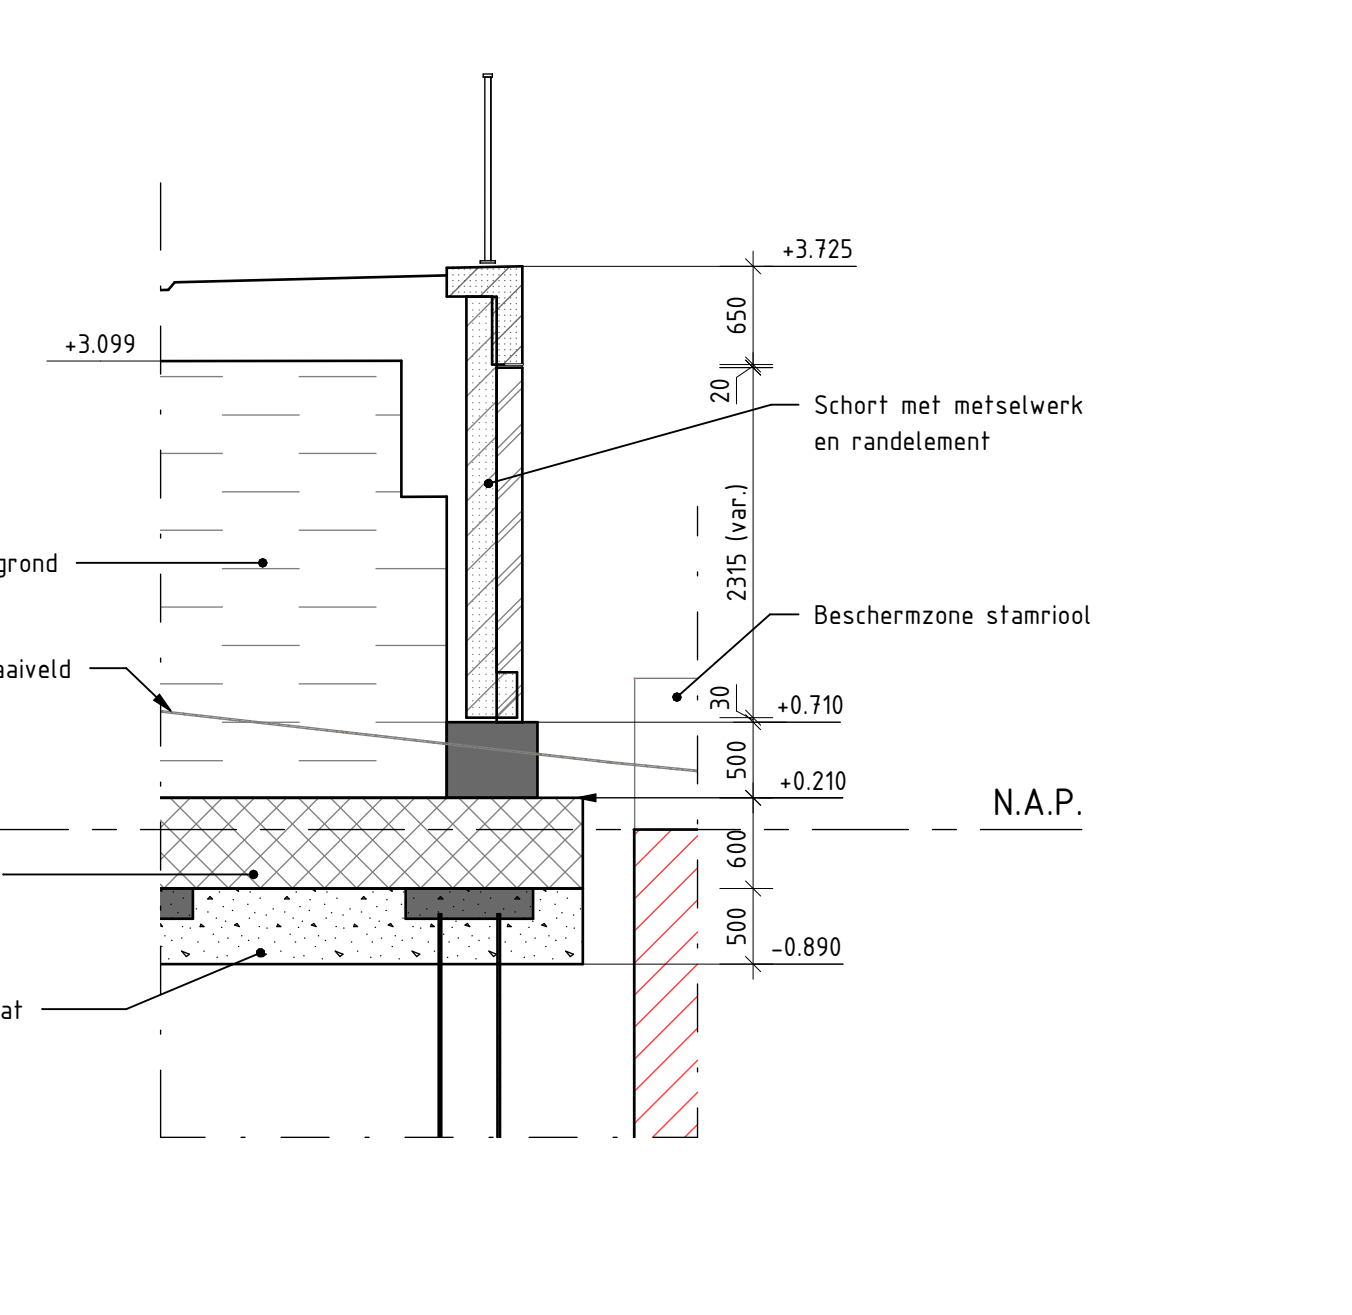


04 - Doorsnede grondkering 16
schaal: 1 : 50

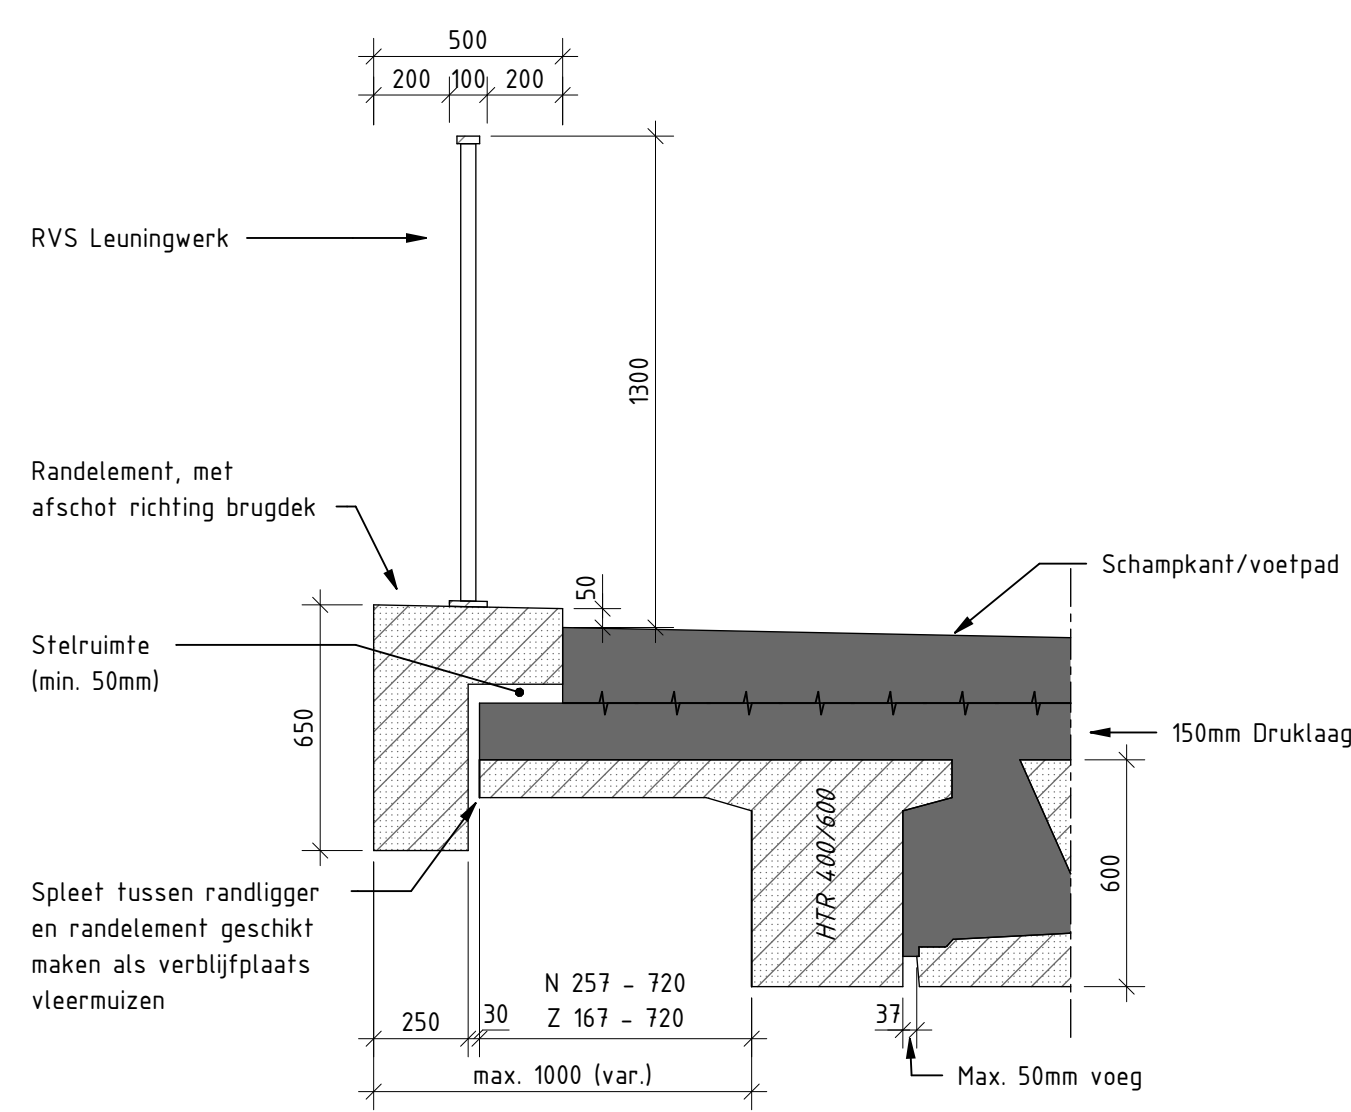


Principedoorsnede randligger
schaal: 1 : 20

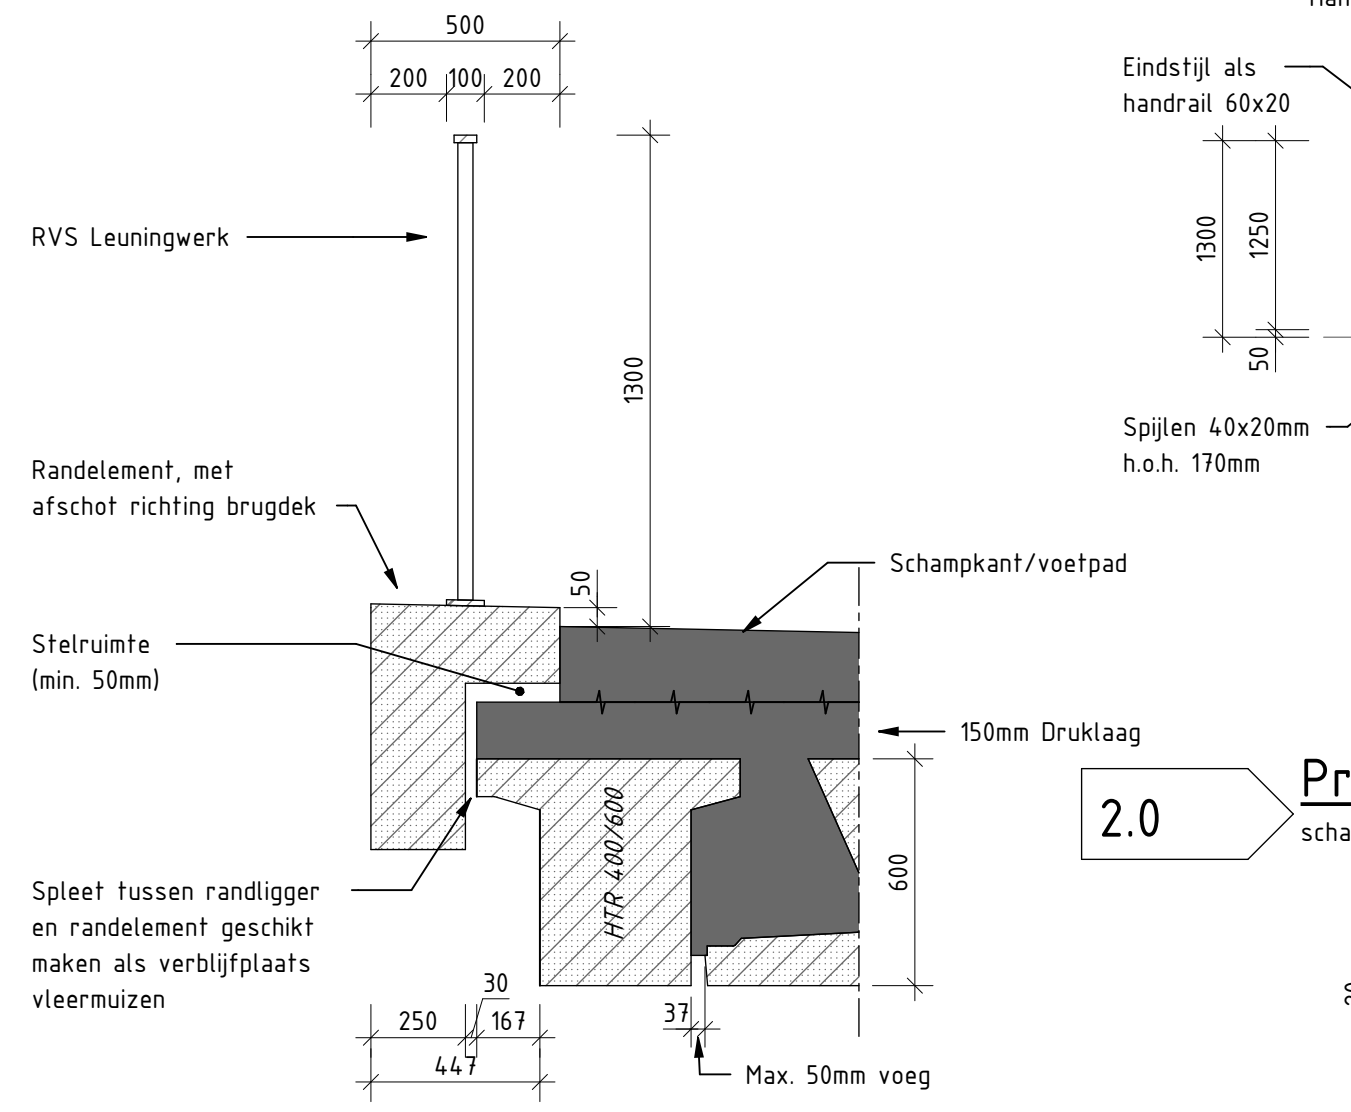


Randligger kleinste uitkraging
schaal: 1 : 20

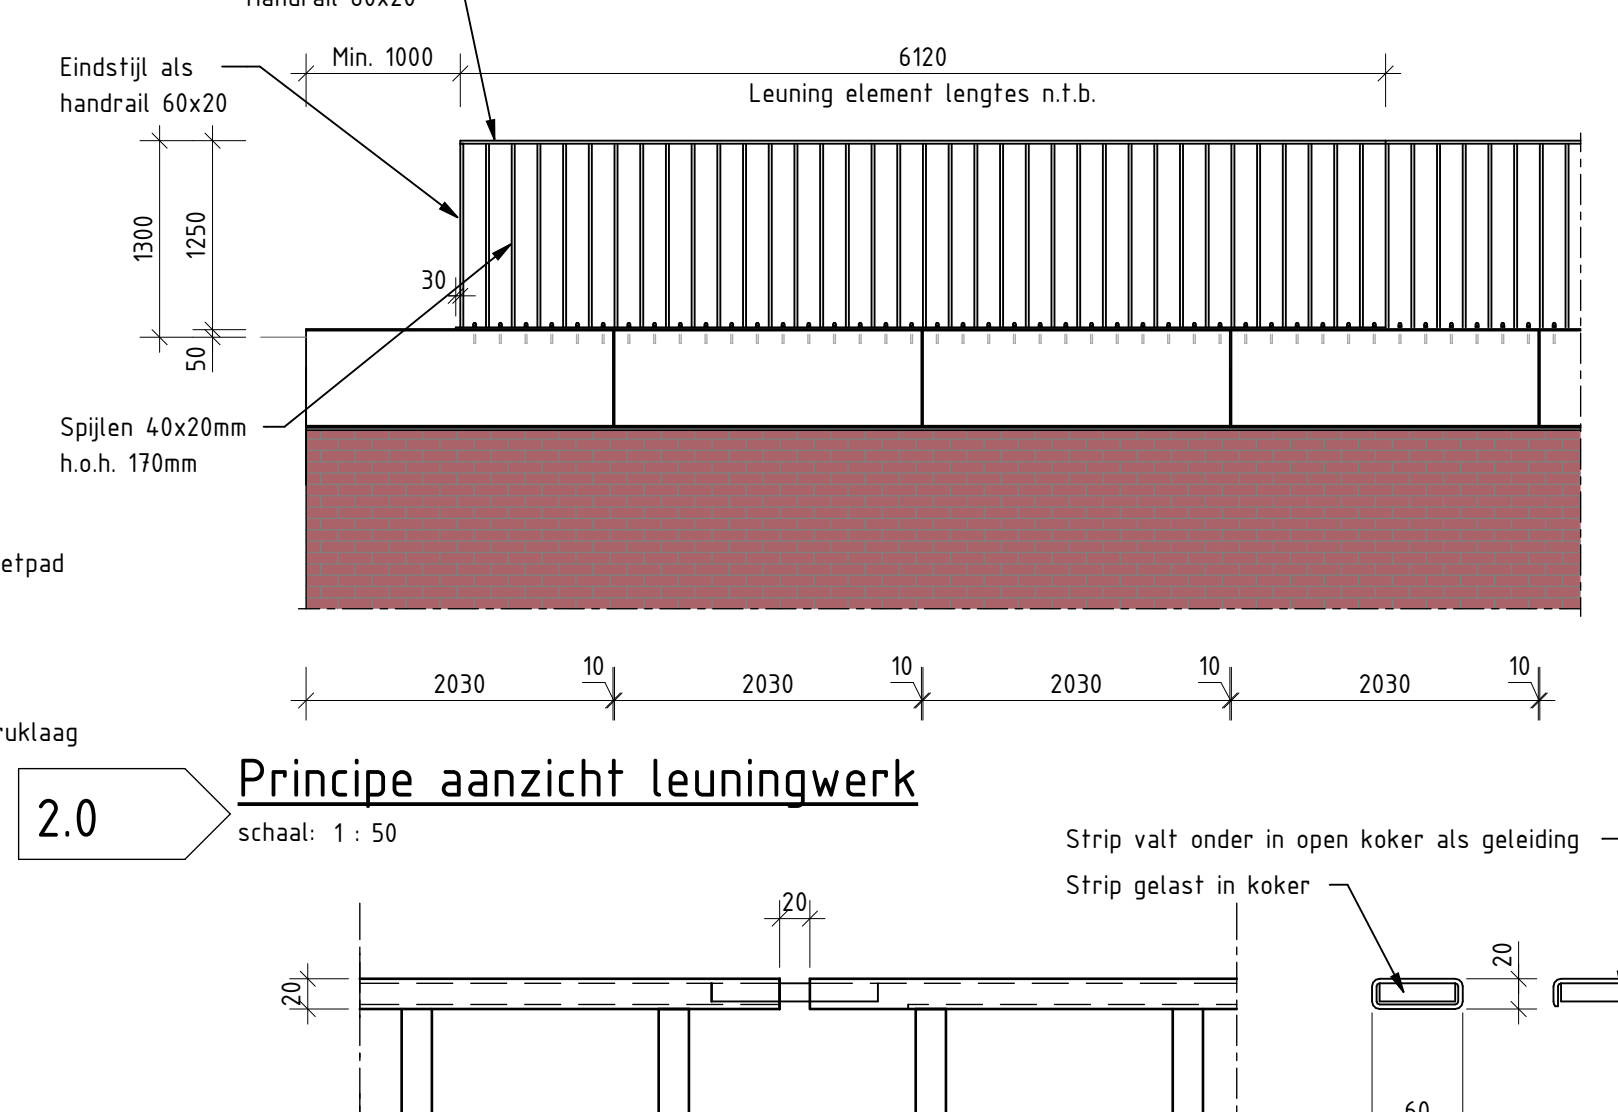


2.0 Principe aanzicht leuningwerk
schaal: 1 : 50

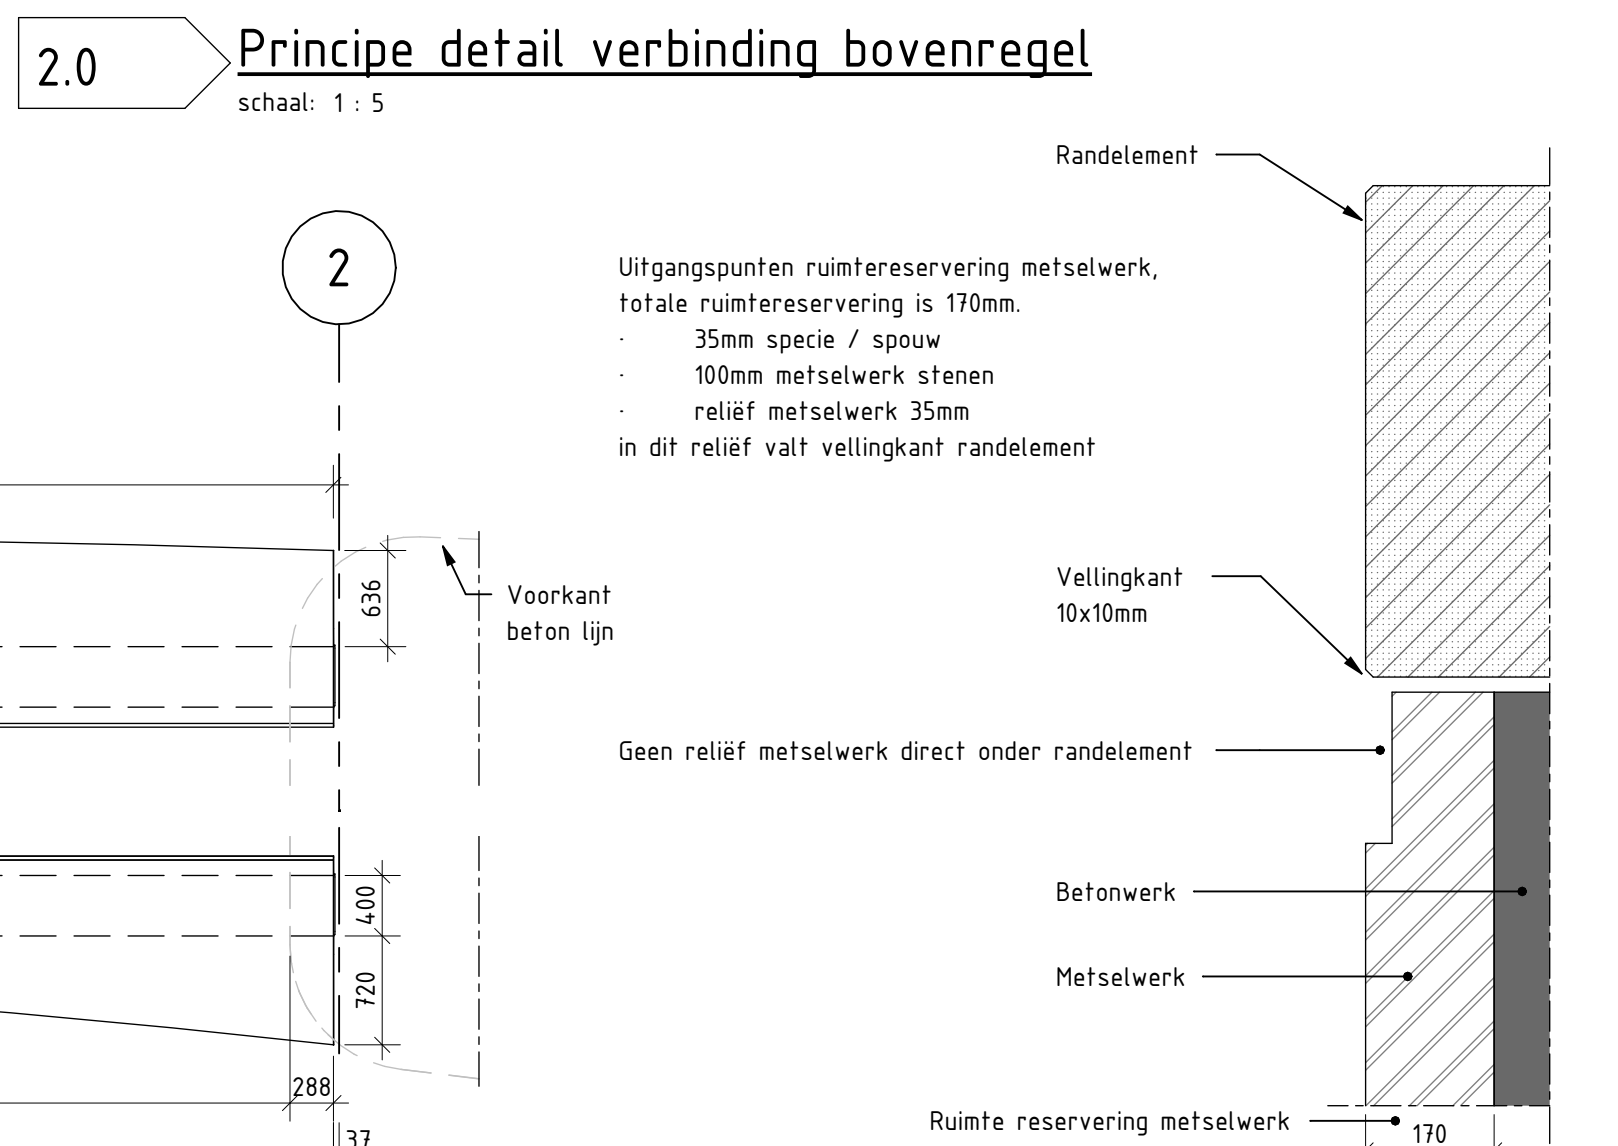


2.0 Principe detail verbinding bovenregel
schaal: 1 : 5

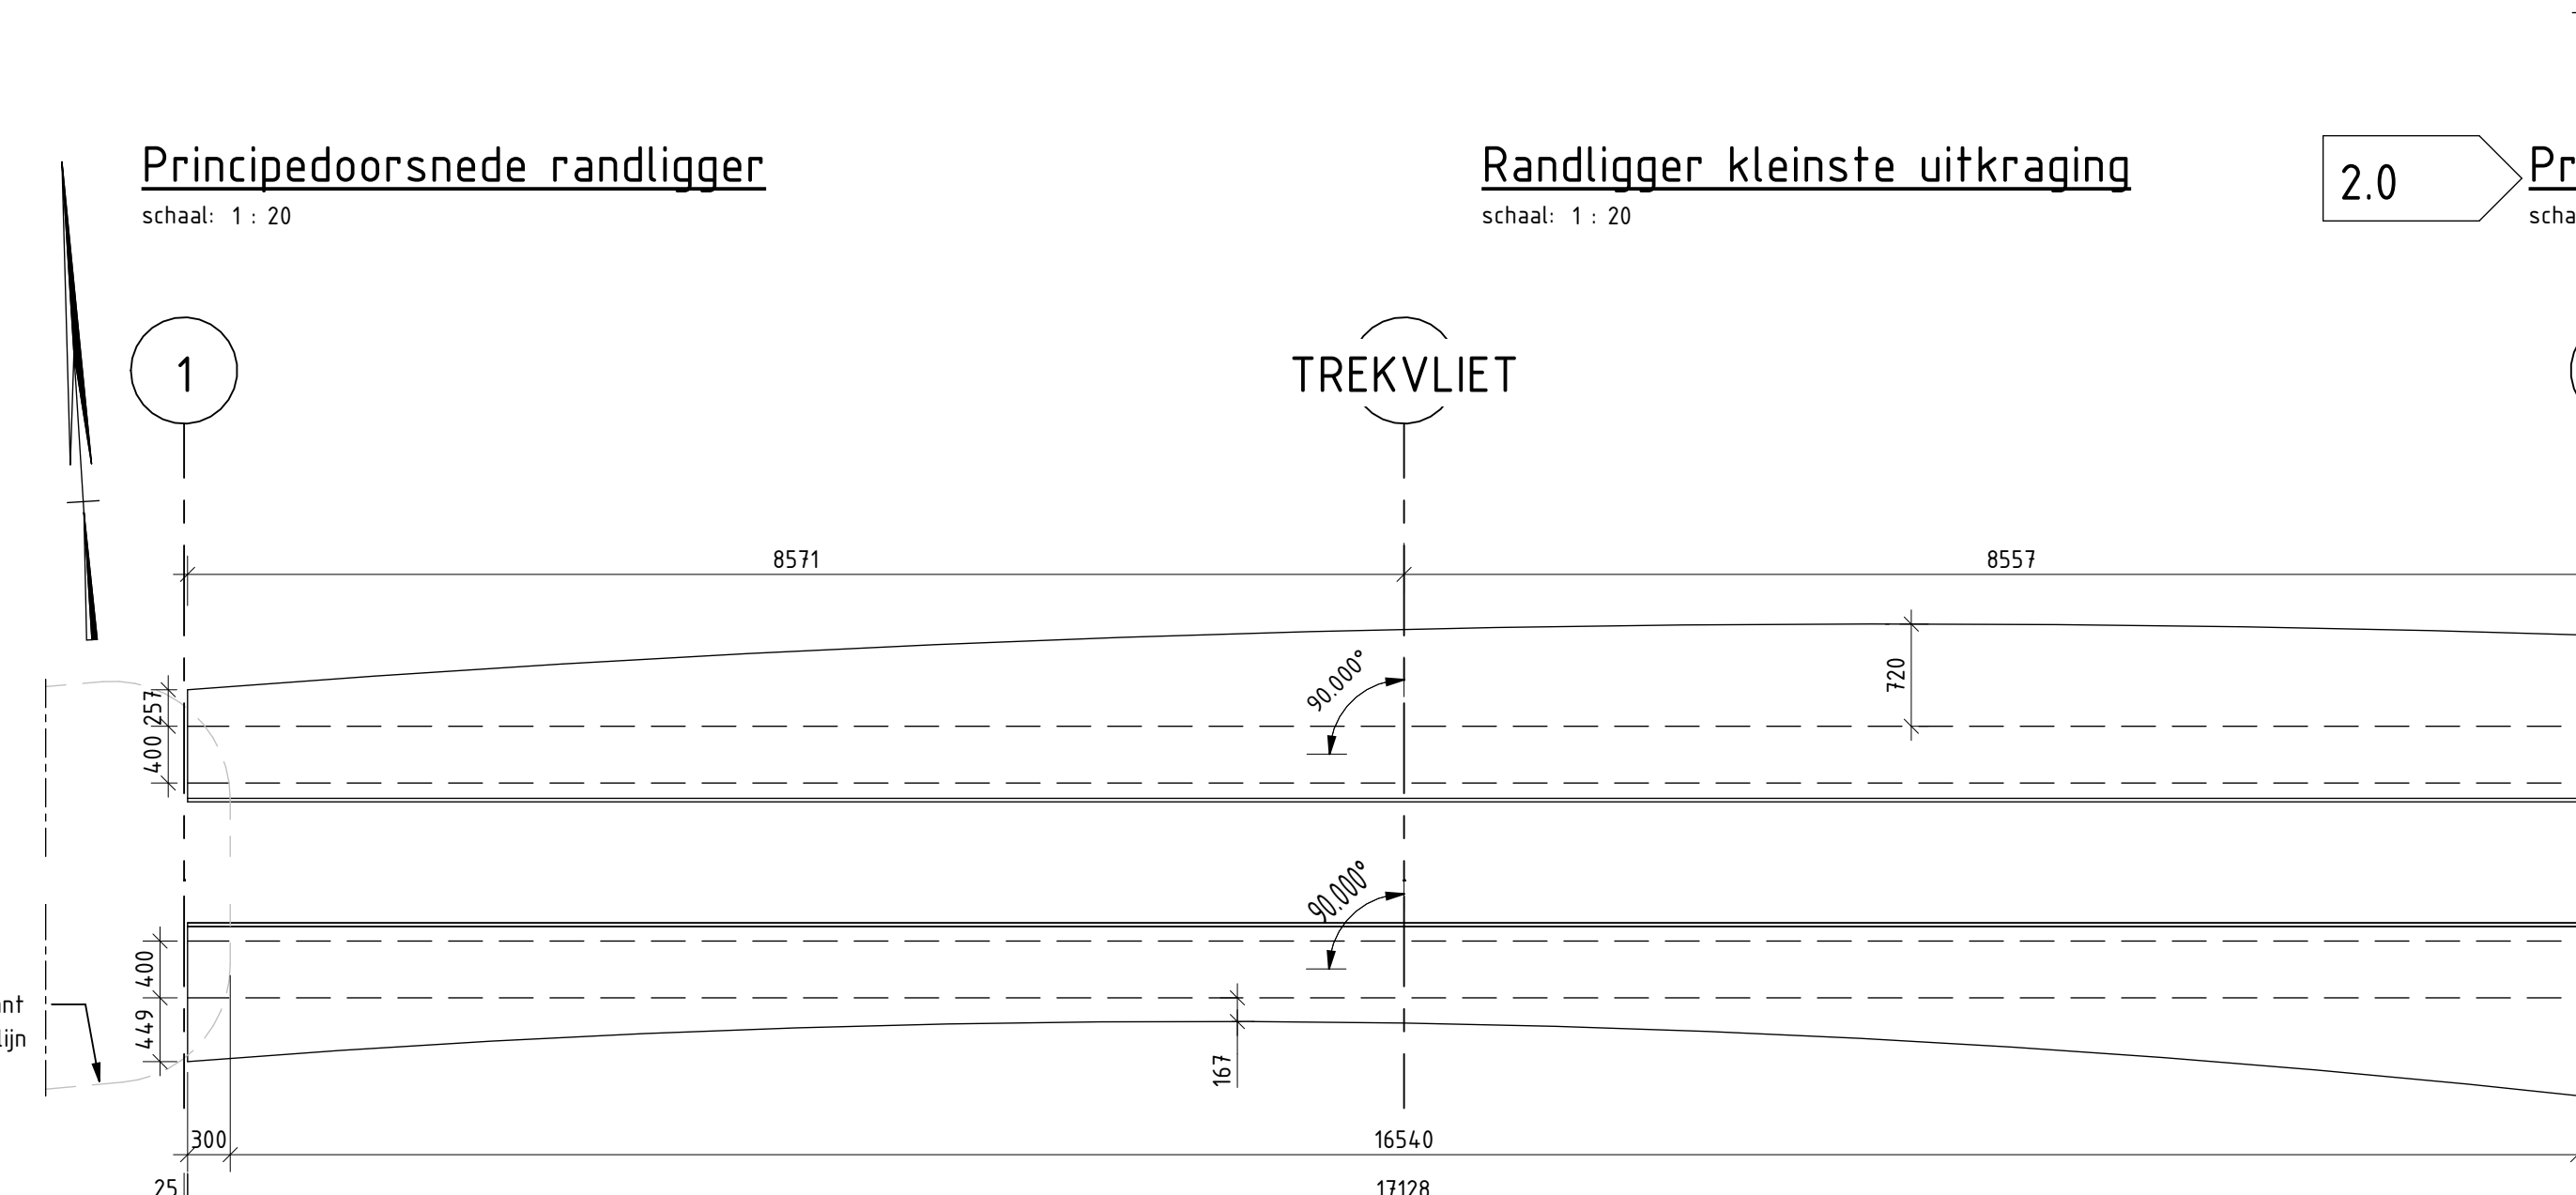

Verloop randliggers
schaal: 1 : 50

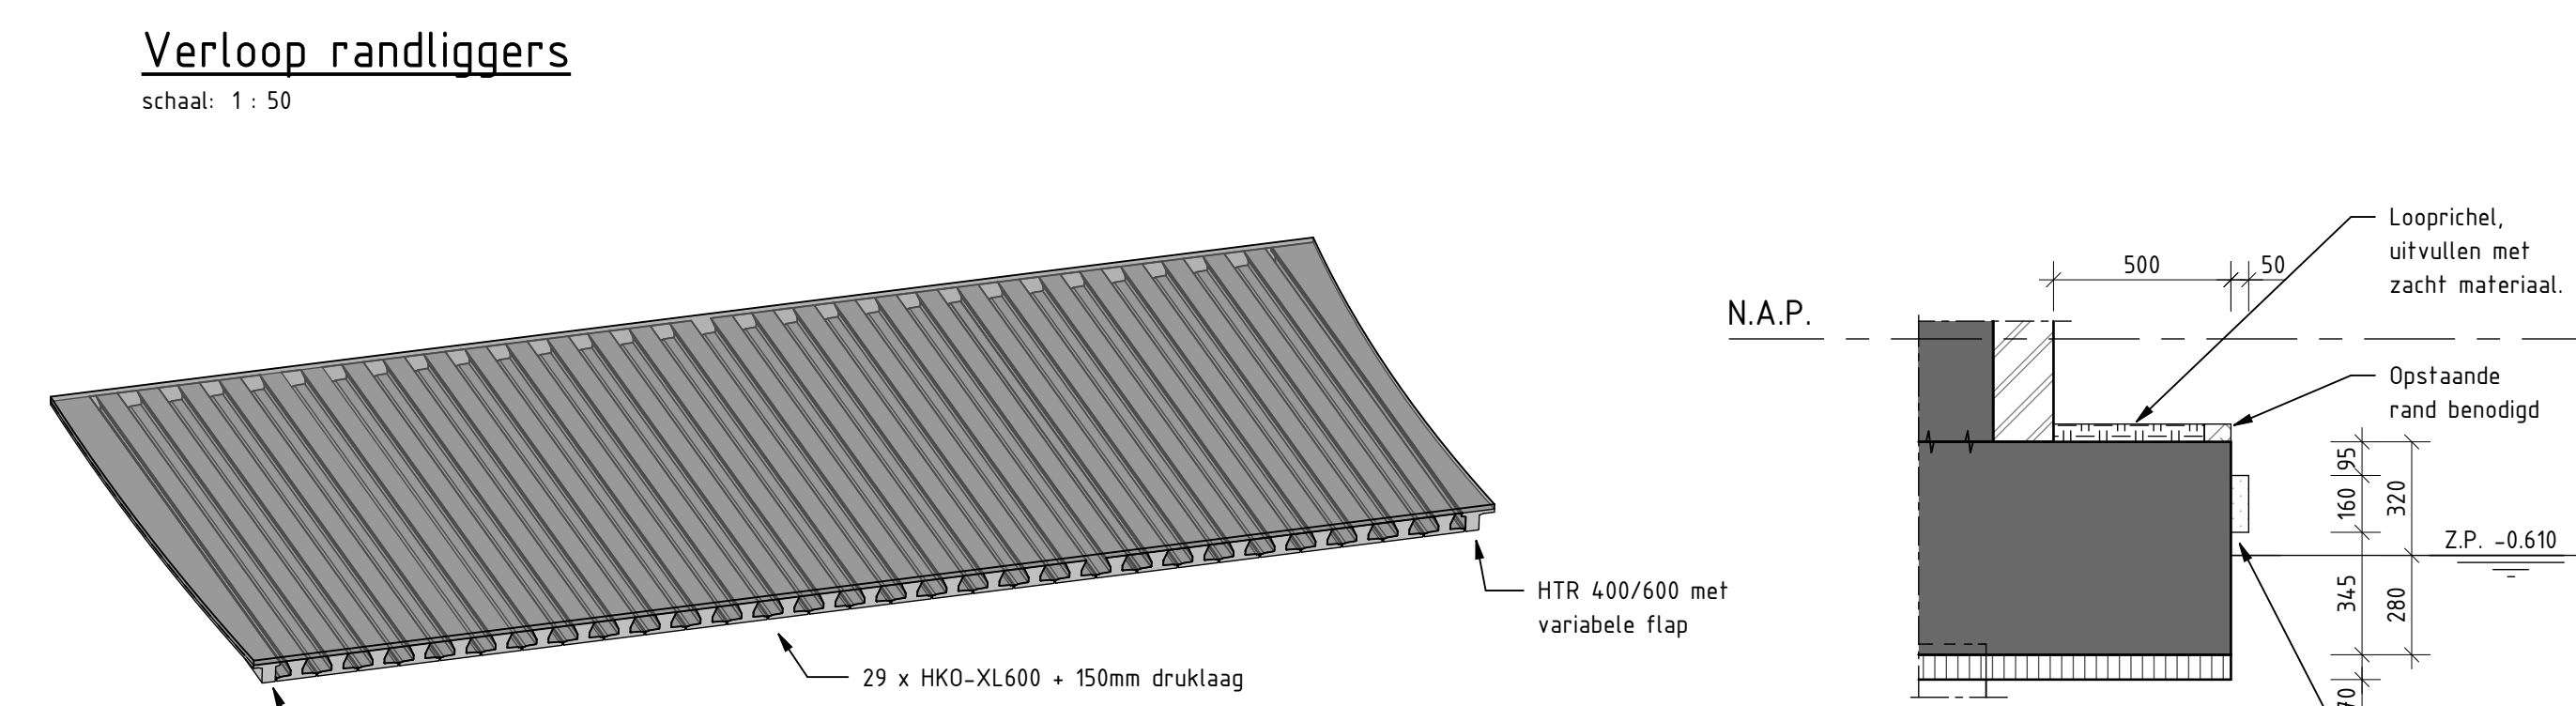


3D view liggerdek
schaal: 1 : 50

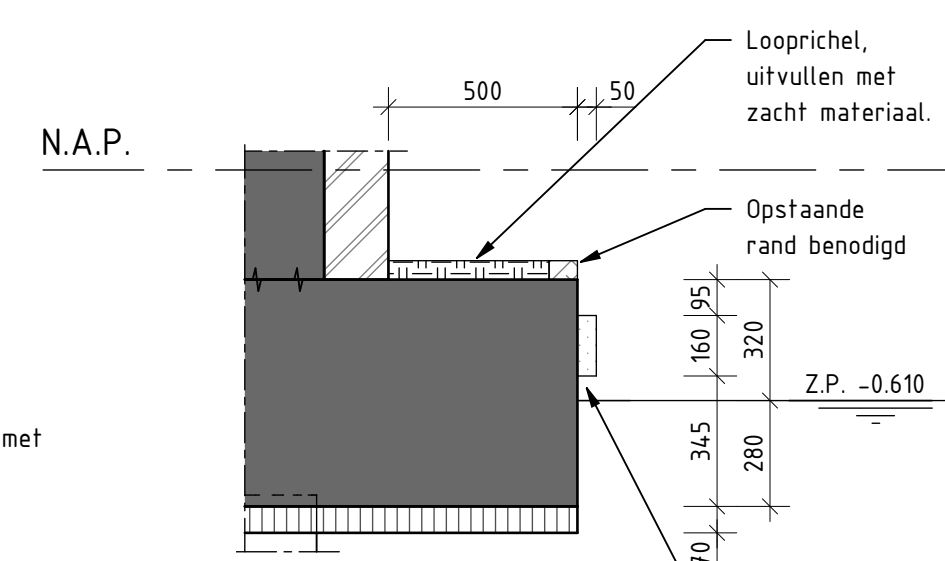


Principedoorsnede loopriichel
schaal: 1 : 20




Principedoorsnede metselwerk
schaal: 1 : 10

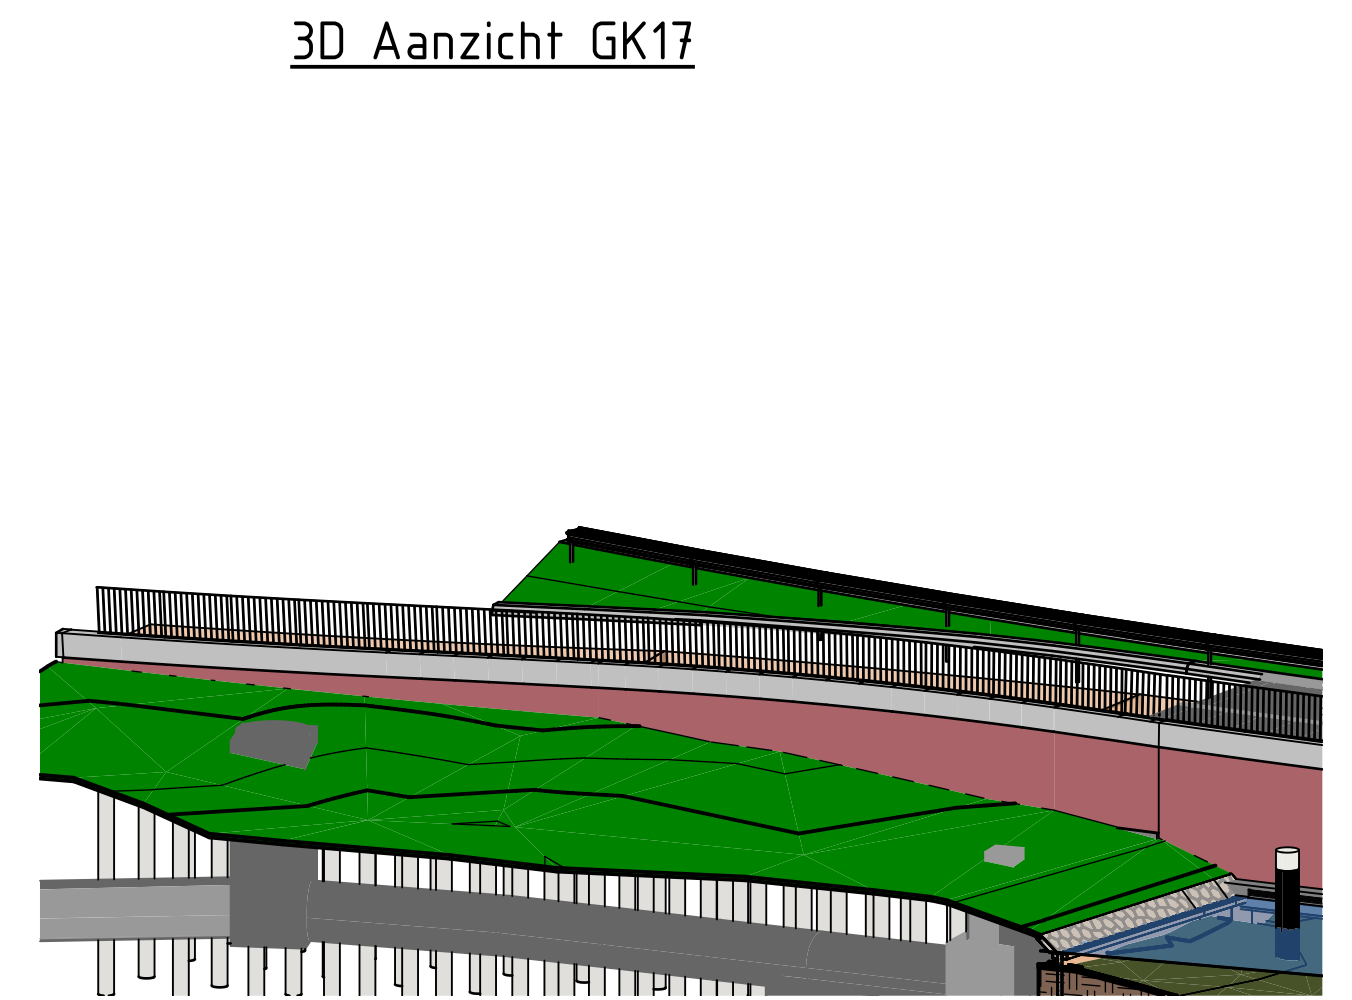

3D Aanzicht GK17
schaal: 1 : 10

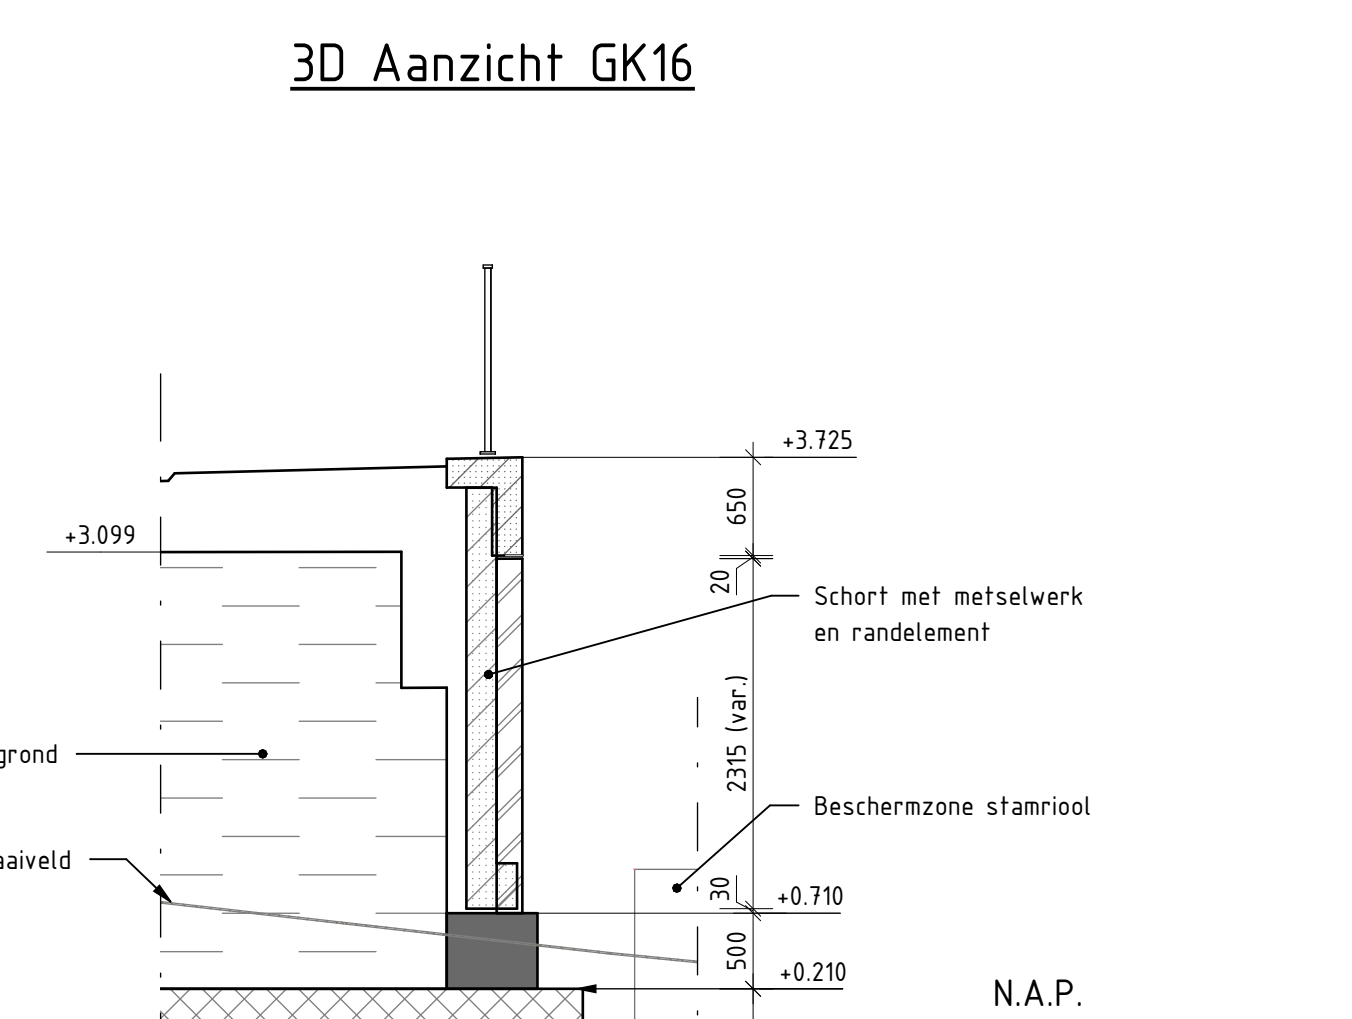

3D Aanzicht GK16
schaal: 1 : 10

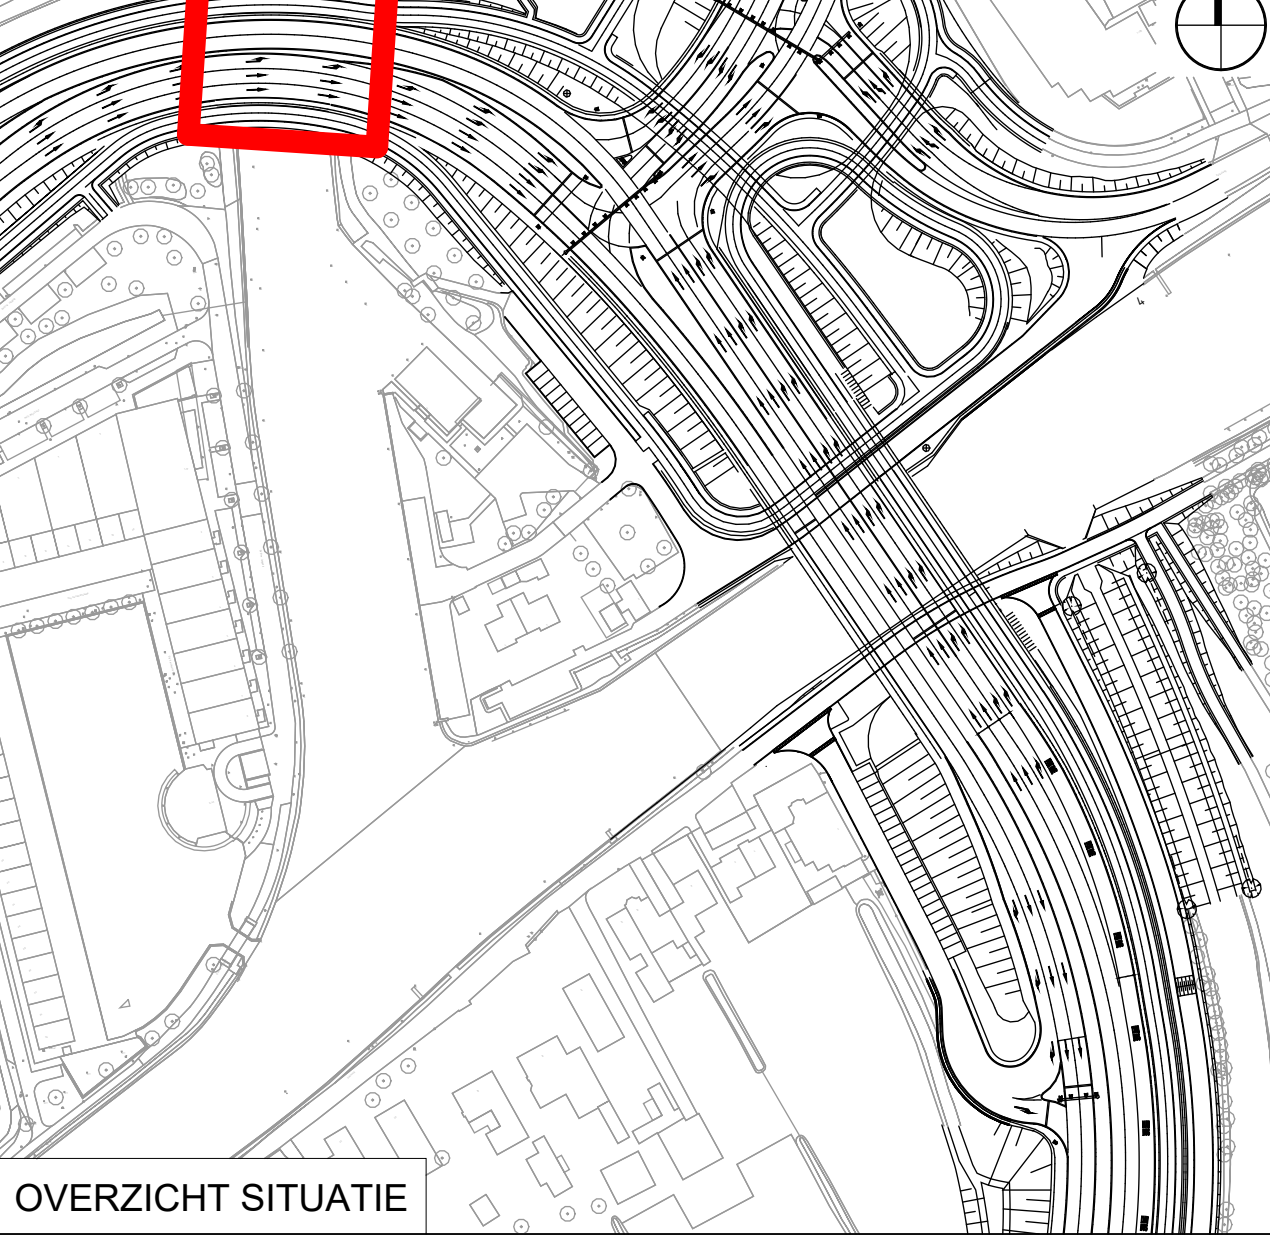

OVERZICHT SITUATIE

LEGENDA

ALGEMENE OPMERKINGEN

- Referentiestelsel: Nederland RD/N.A.P.
- Meetvoering in mm, tenzij anders aangegeven
- Peilmaten in meters t.o.v. N.A.P., tenzij anders aangegeven
- Hoekmaatvoering in graden (360°), tenzij anders aangegeven
- Voor de ontwerptekening wordt verwezen naar rapport: 39055-ONT-00328
- Geveelklasse: C3

ARCERINGEN

	Gewapend beton		Asfalt
	Prefab beton		Hout
	Voorgespannen beton		Staal
	Voorgespannen prefab beton		Metselwerk
	Werkvloerbeton		Zandcementstabilisatie
	PVR		Grond
	Waterkering - Kernzone		Waterkering - Beschermingszone
	Systeengrens		
	PIP grens		

REFERENTIES

- N206W-BIM-DTM-EM-F00-43000_Theoretisch profiel waterkering.dwg
- N206W-BIM-FRP-XR-F99-30000.dwg
- N206W-BIM-WHM-XR-F00-43000_Folderpellen.dwg
- N206W-CIV-GWM-XR-F99-00000_Gewapende grondconstructies.dwg
- N206W-CIV-KWM-XR-F01-81000_Tijdelijke Trekvluelbrug.dwg
- N206W-CIV-KWM-XR-F99-20000_Oevers.dwg
- N206W-CIV-KWM-XR-F99-41000_Grondkeringen.dwg
- N206W-CIV-WHM-XR-F00-00000_Waterkeringen.dwg
- N206W-GEO-GWM-XR-F99-00000_Zettingsmaatregelenkaart.dwg
- N206W-KEL-KLM-XR-F00-47000_Gestuurde Borings 3D.dwg
- N206W-KEL-KLM-XR-F00-47100_Stamrool RD 3D.dwg
- N206W-KEL-KLM-XR-F99-47000.dwg
- N206W-KEL-KLM-XR-F99-47000_3D Ontwerp K&L.dwg
- N206W-LAN-BEP-XR-F99-00000_Bomenka.dwg
- N206W-SUR-DTM-M3-F00-20000_Peiling 24x24.dwg
- N206W-TIN-OVL-XR-F99-41070.dwg
- N206W-WEG-ALM-XR-F99-10000_Horizontale alignementen.dwg
- N206W-WEG-BCT-XR-F00-00000.dwg
- N206W-WEG-DTM-EM-F00-00000_Bestaande Situatie.dwg
- N206W-WEG-DTM-EM-F99-00000_Eindsituatie.dwg
- N206W-WEG-DWM-XR-F99-10000.dwg
- N206W-WEG-DWM-EM-F99-11110_ND06_Trekvluelbrug_2024-10-08
- N206W-WEG-GOZ-XR-F00-00000_Grondonderzoek.dwg
- N206W-WEG-GZM-XR-F99-00000_PIP- en Systeengrens.dwg
- N206W-XXX-KWM-XR-F00-00000_Oude frambaan.dwg
- N206W-XXX-WHM-XR-F99-43000_Waterhuishouding.dwg
- N206W-WEG-DWM-M3-F99-11110_Totaal_3D_export_2024-10-07
- N206W-CIV-KWM-M3-F01-32000_Tijdelijke Trekvluelbrug.rvt
- N206W-CIV-KWM-M3-F99-Grondkeringen en oevers.rvt

BIJBEHORENDE TEKENINGEN

- 39055-TEK-00640 - Blad 1 - Overzichtstekening Trekvluelbrug
- 39055-TEK-00640 - Blad 2 - Constructietekening Trekvluelbrug

0 100 200 300 400m

0 200 400 600 800m

0 500 1000 1500 2000m

0 1 2 3 4m

0 2 4 6 8m

0 2 4 6 8m

Ligging kabels en leidingen derden zijn informatief getekend conform KLIC (bestaande ligging) en wens of verleggingstraces zoals bekend tijdens opstellen van de tekening. Voor actuele informatie over K&L derden wordt verwezen naar GIS.

29	Extr. detail van de verduidelijking waterkering	11-06-2025	AK
16	Definitieve vergoeding ontwerp	03-02-2025	AK
nr.	wijzigingsbeheer document historie	datum	tek.

Project: Rijnlandroute N206 Europaweg

Civil

Detailtekening Trekvluelbrug

Vergunningen ontwerp

Trekvluelbrug (KW30)

OBJ-3.2 (Topcode: 30H87)

getekend R. Kandel

gecontroleerd C. Hartink

verigade R. Gerritsen

status:

bestandsnaam docnr.

39055-TEK-00640

2.0

Projectnr: P0039055

Contract-/besteknr: DOS-2021-004823

blad / bladen: 3 / 3

formaat: A0

schal: As indicated

revisie: