




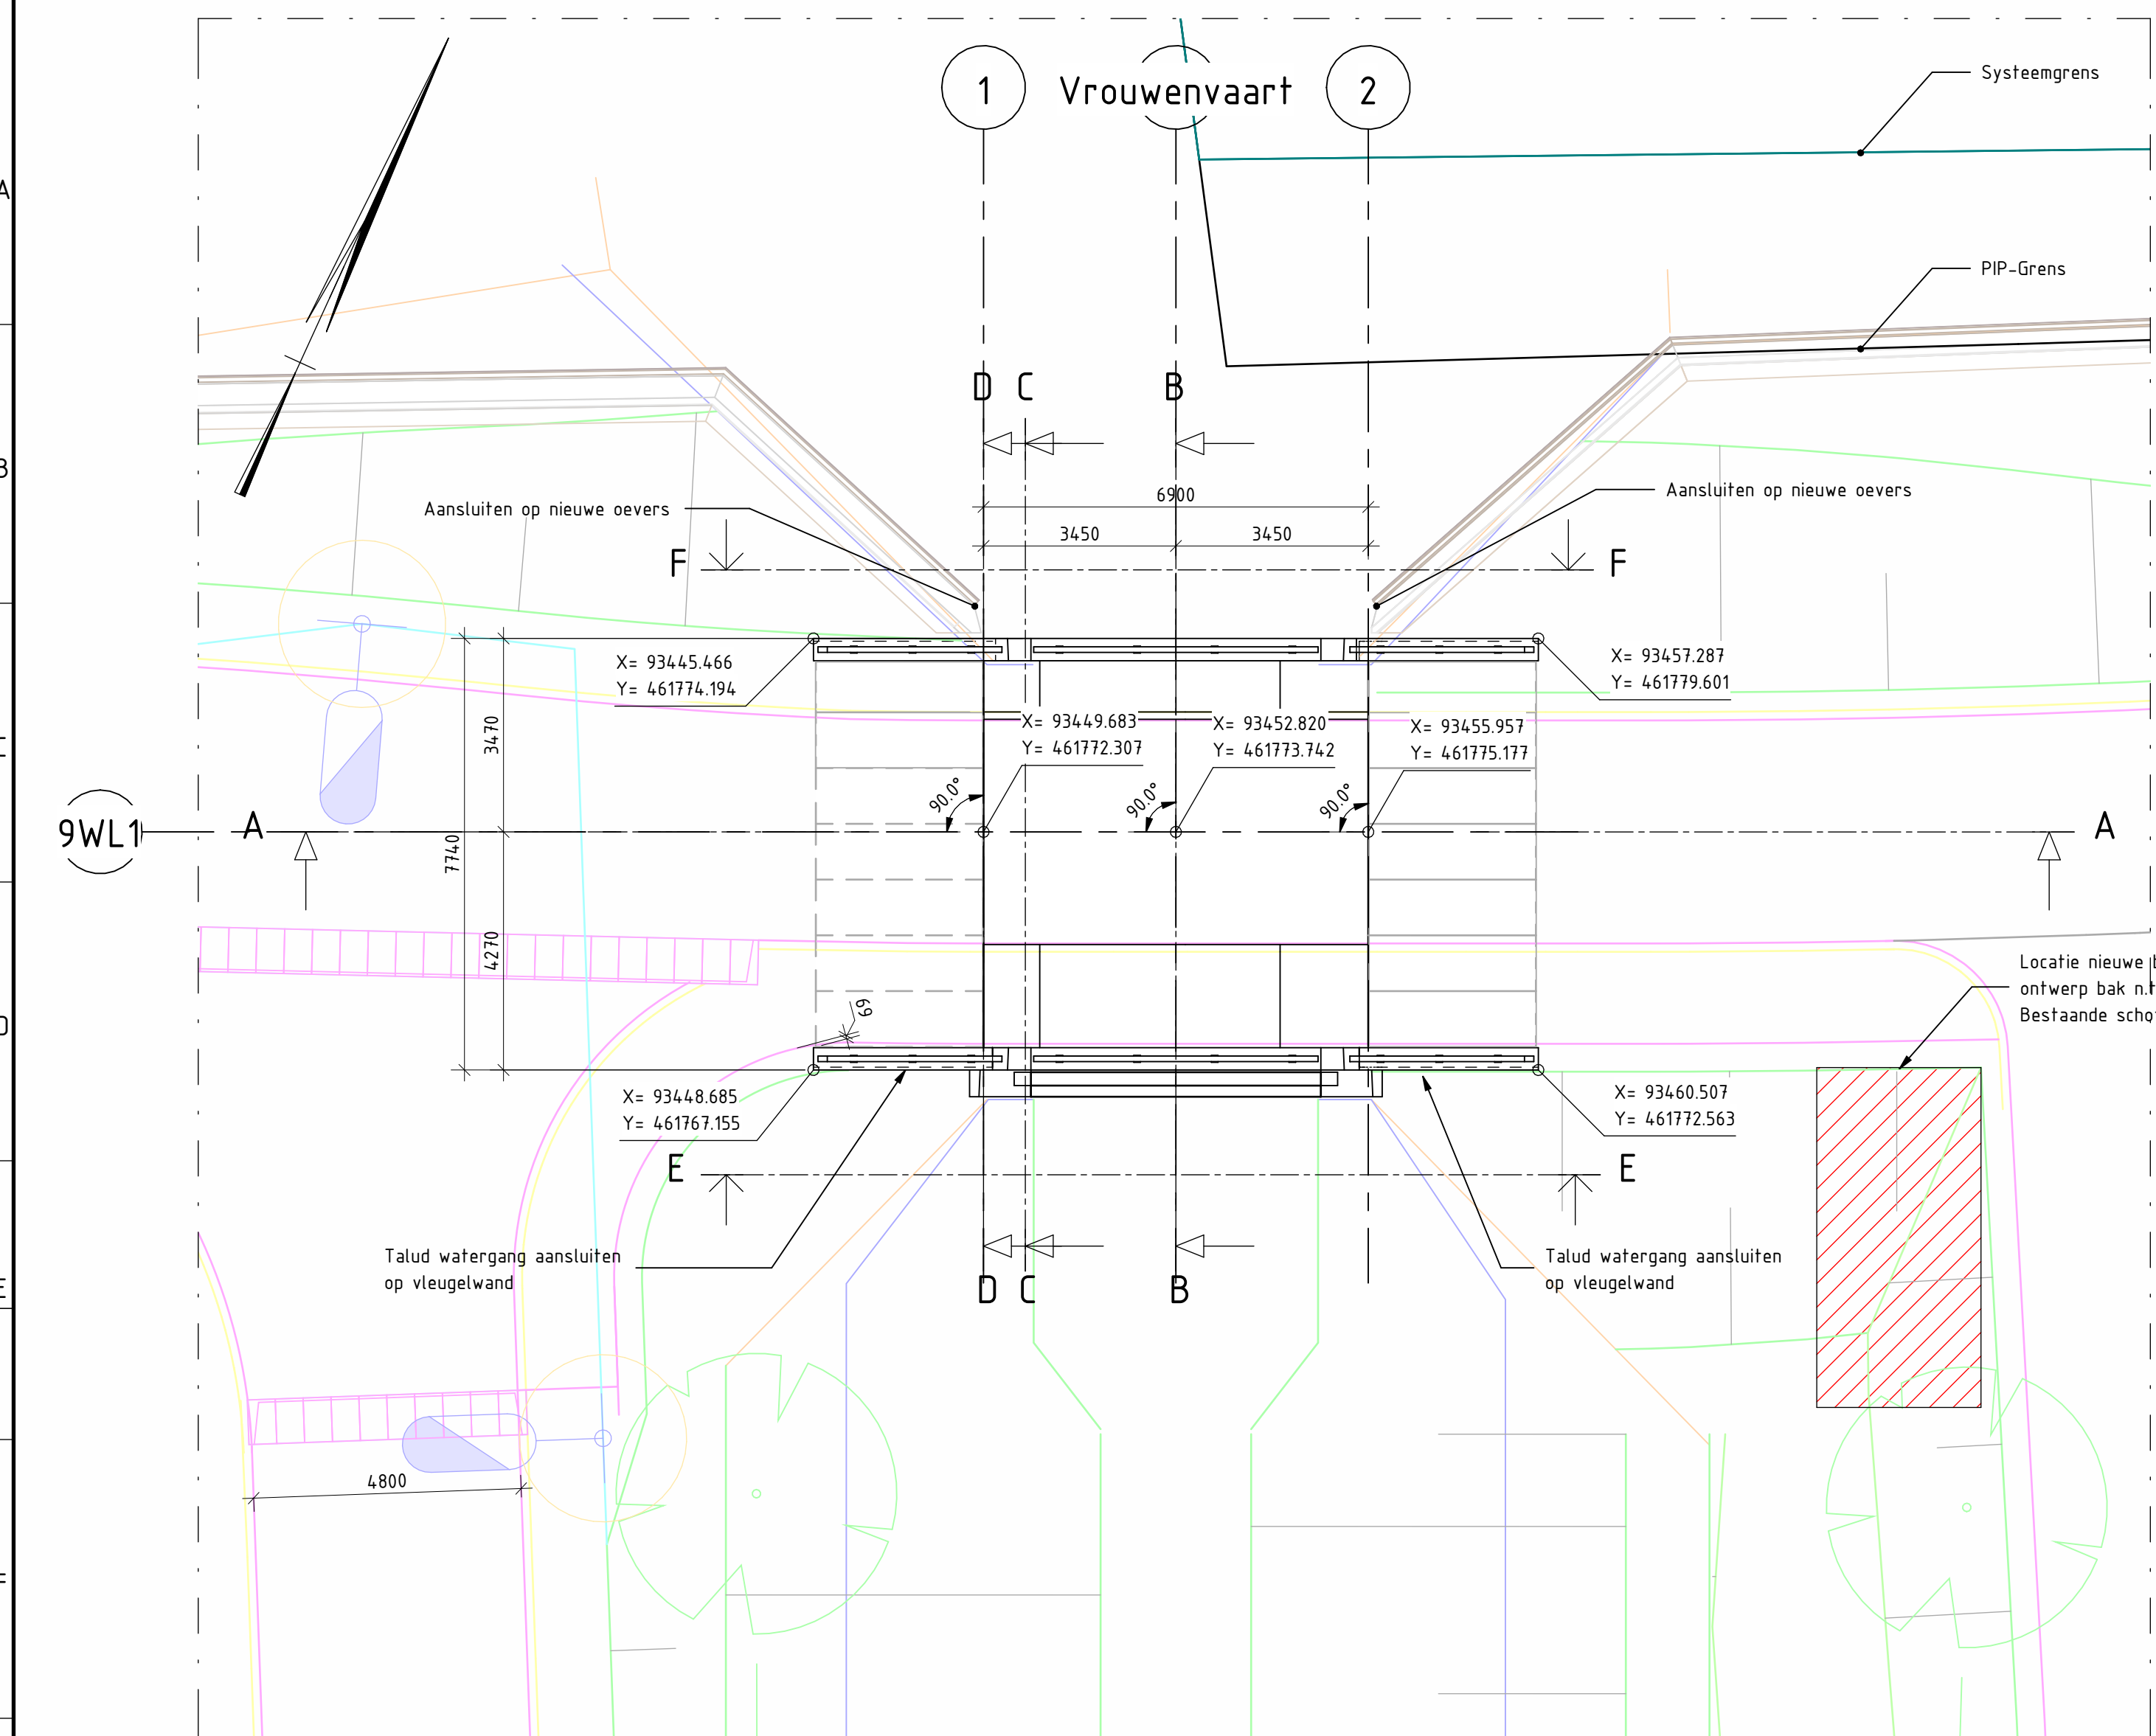


Bovenaanzicht
schaal: 1 : 100

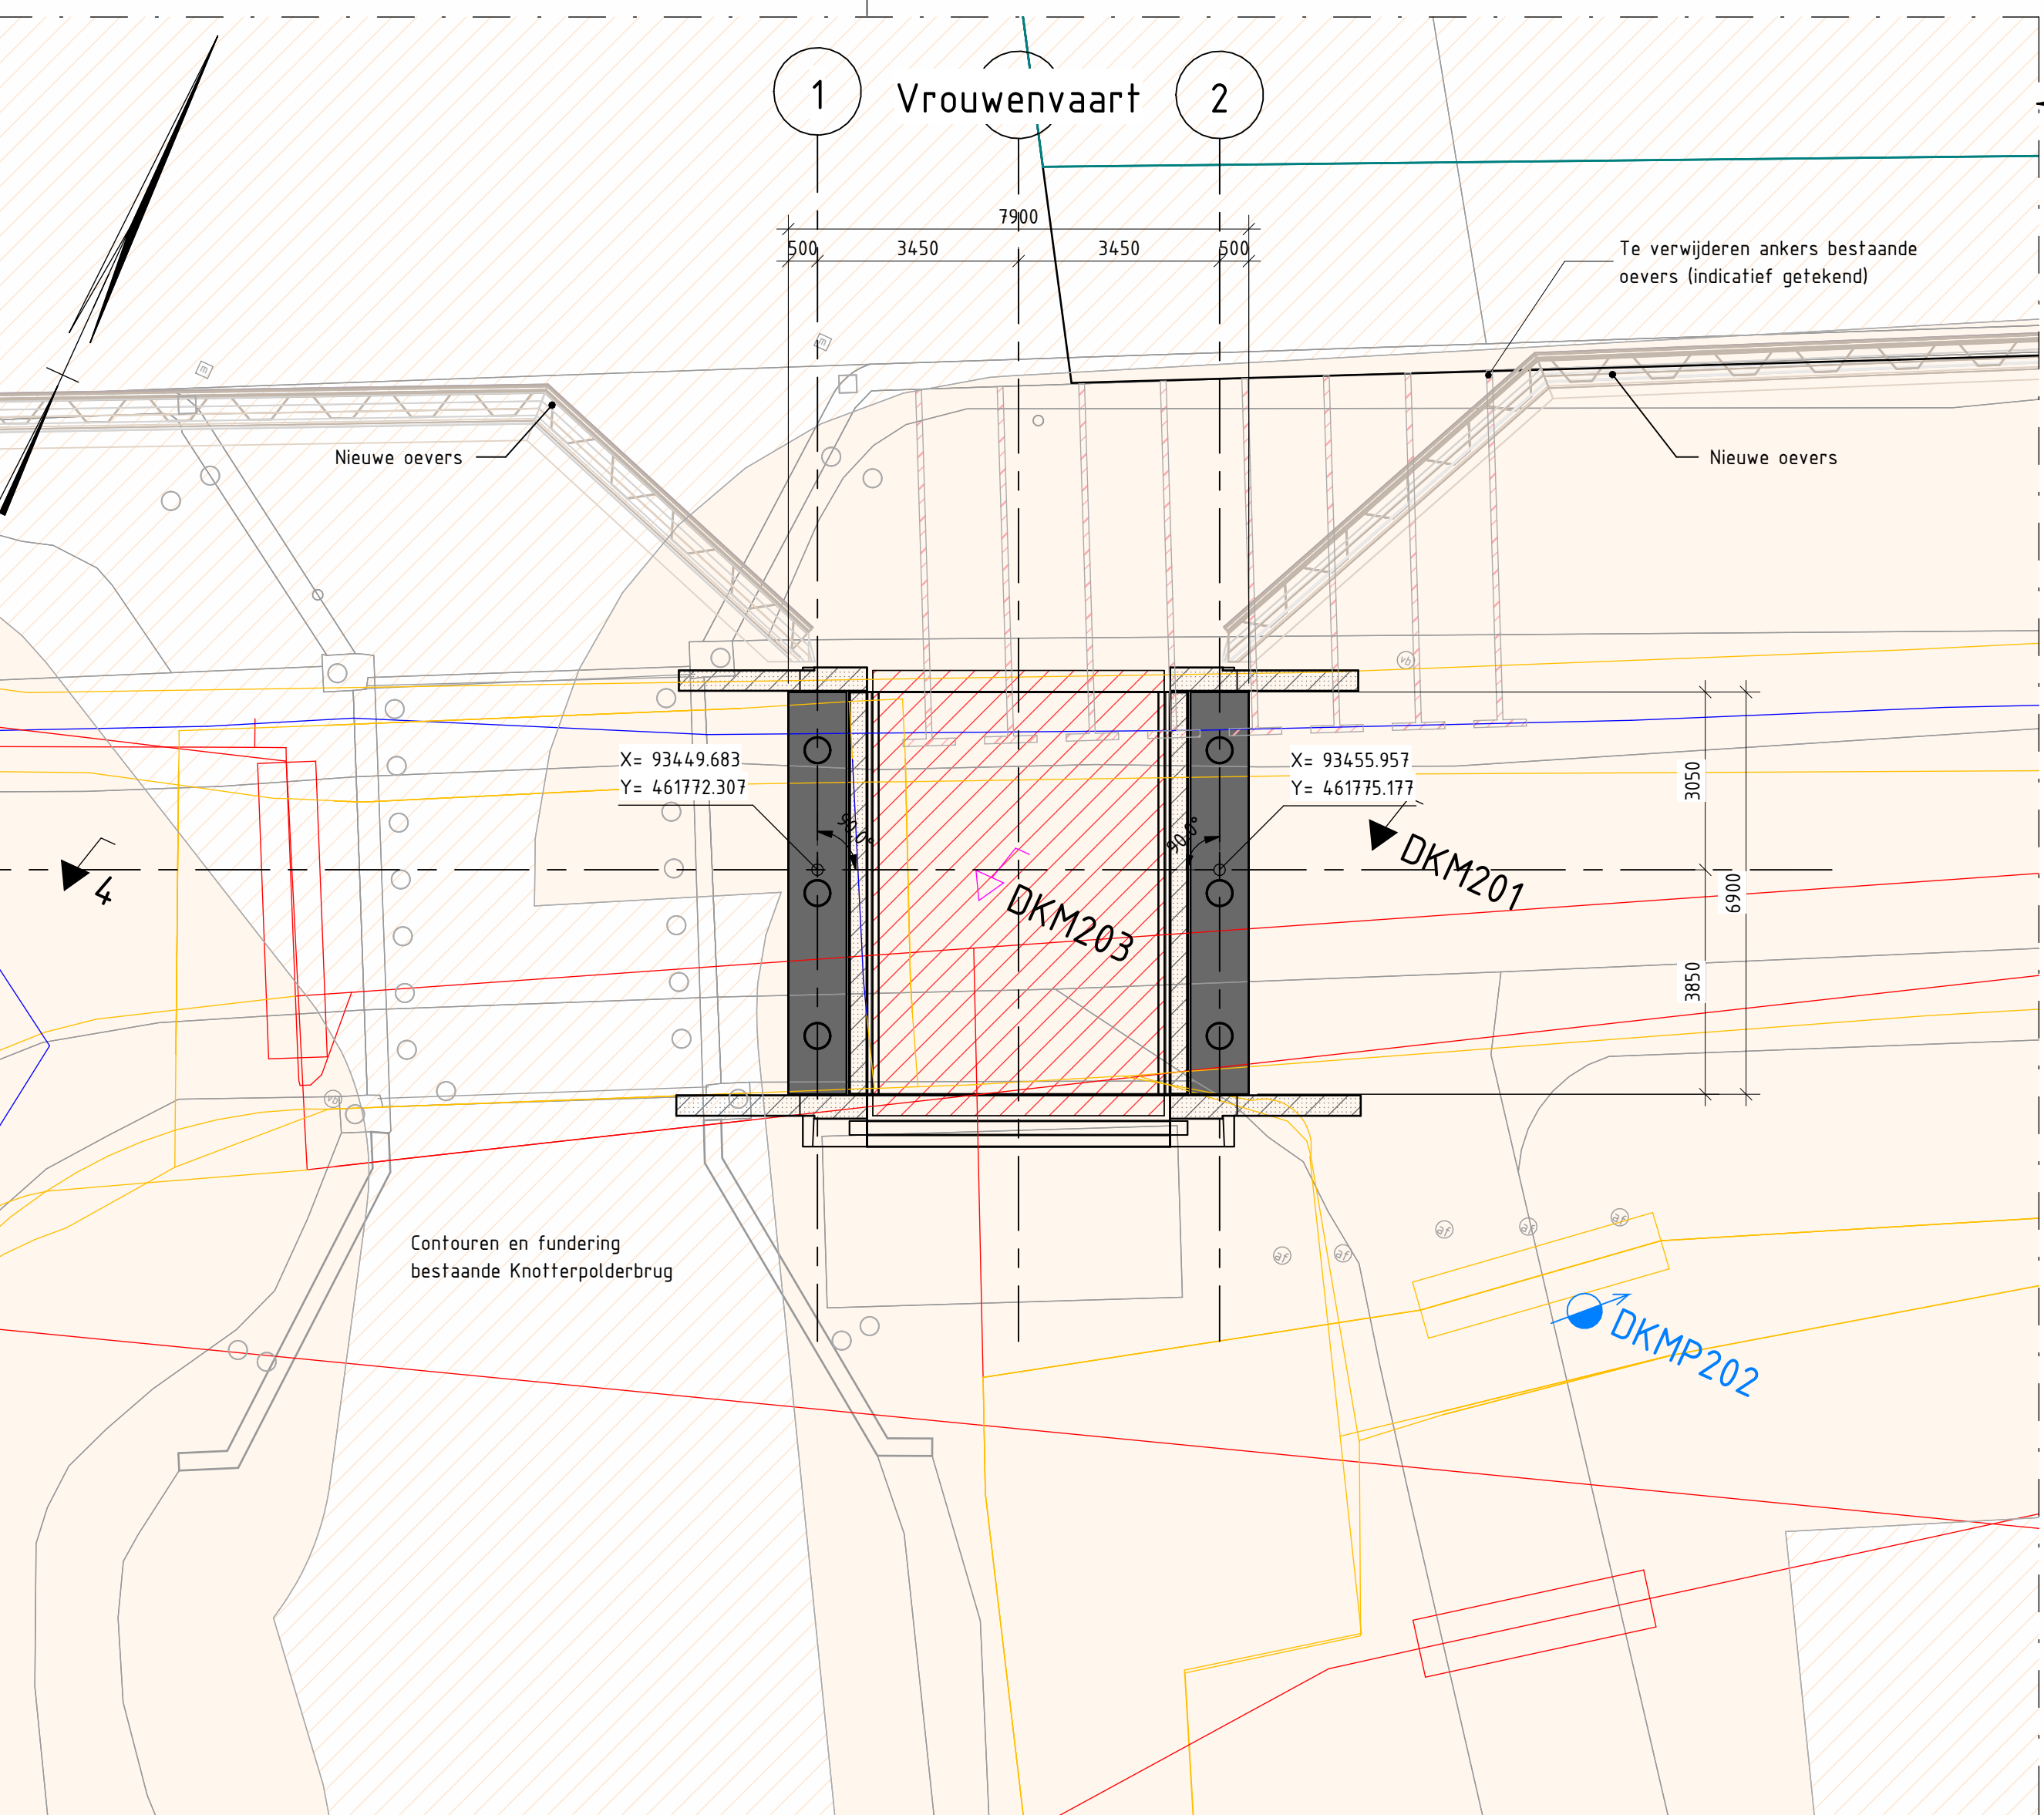

Bovenaanzicht
schaal: 1 : 100

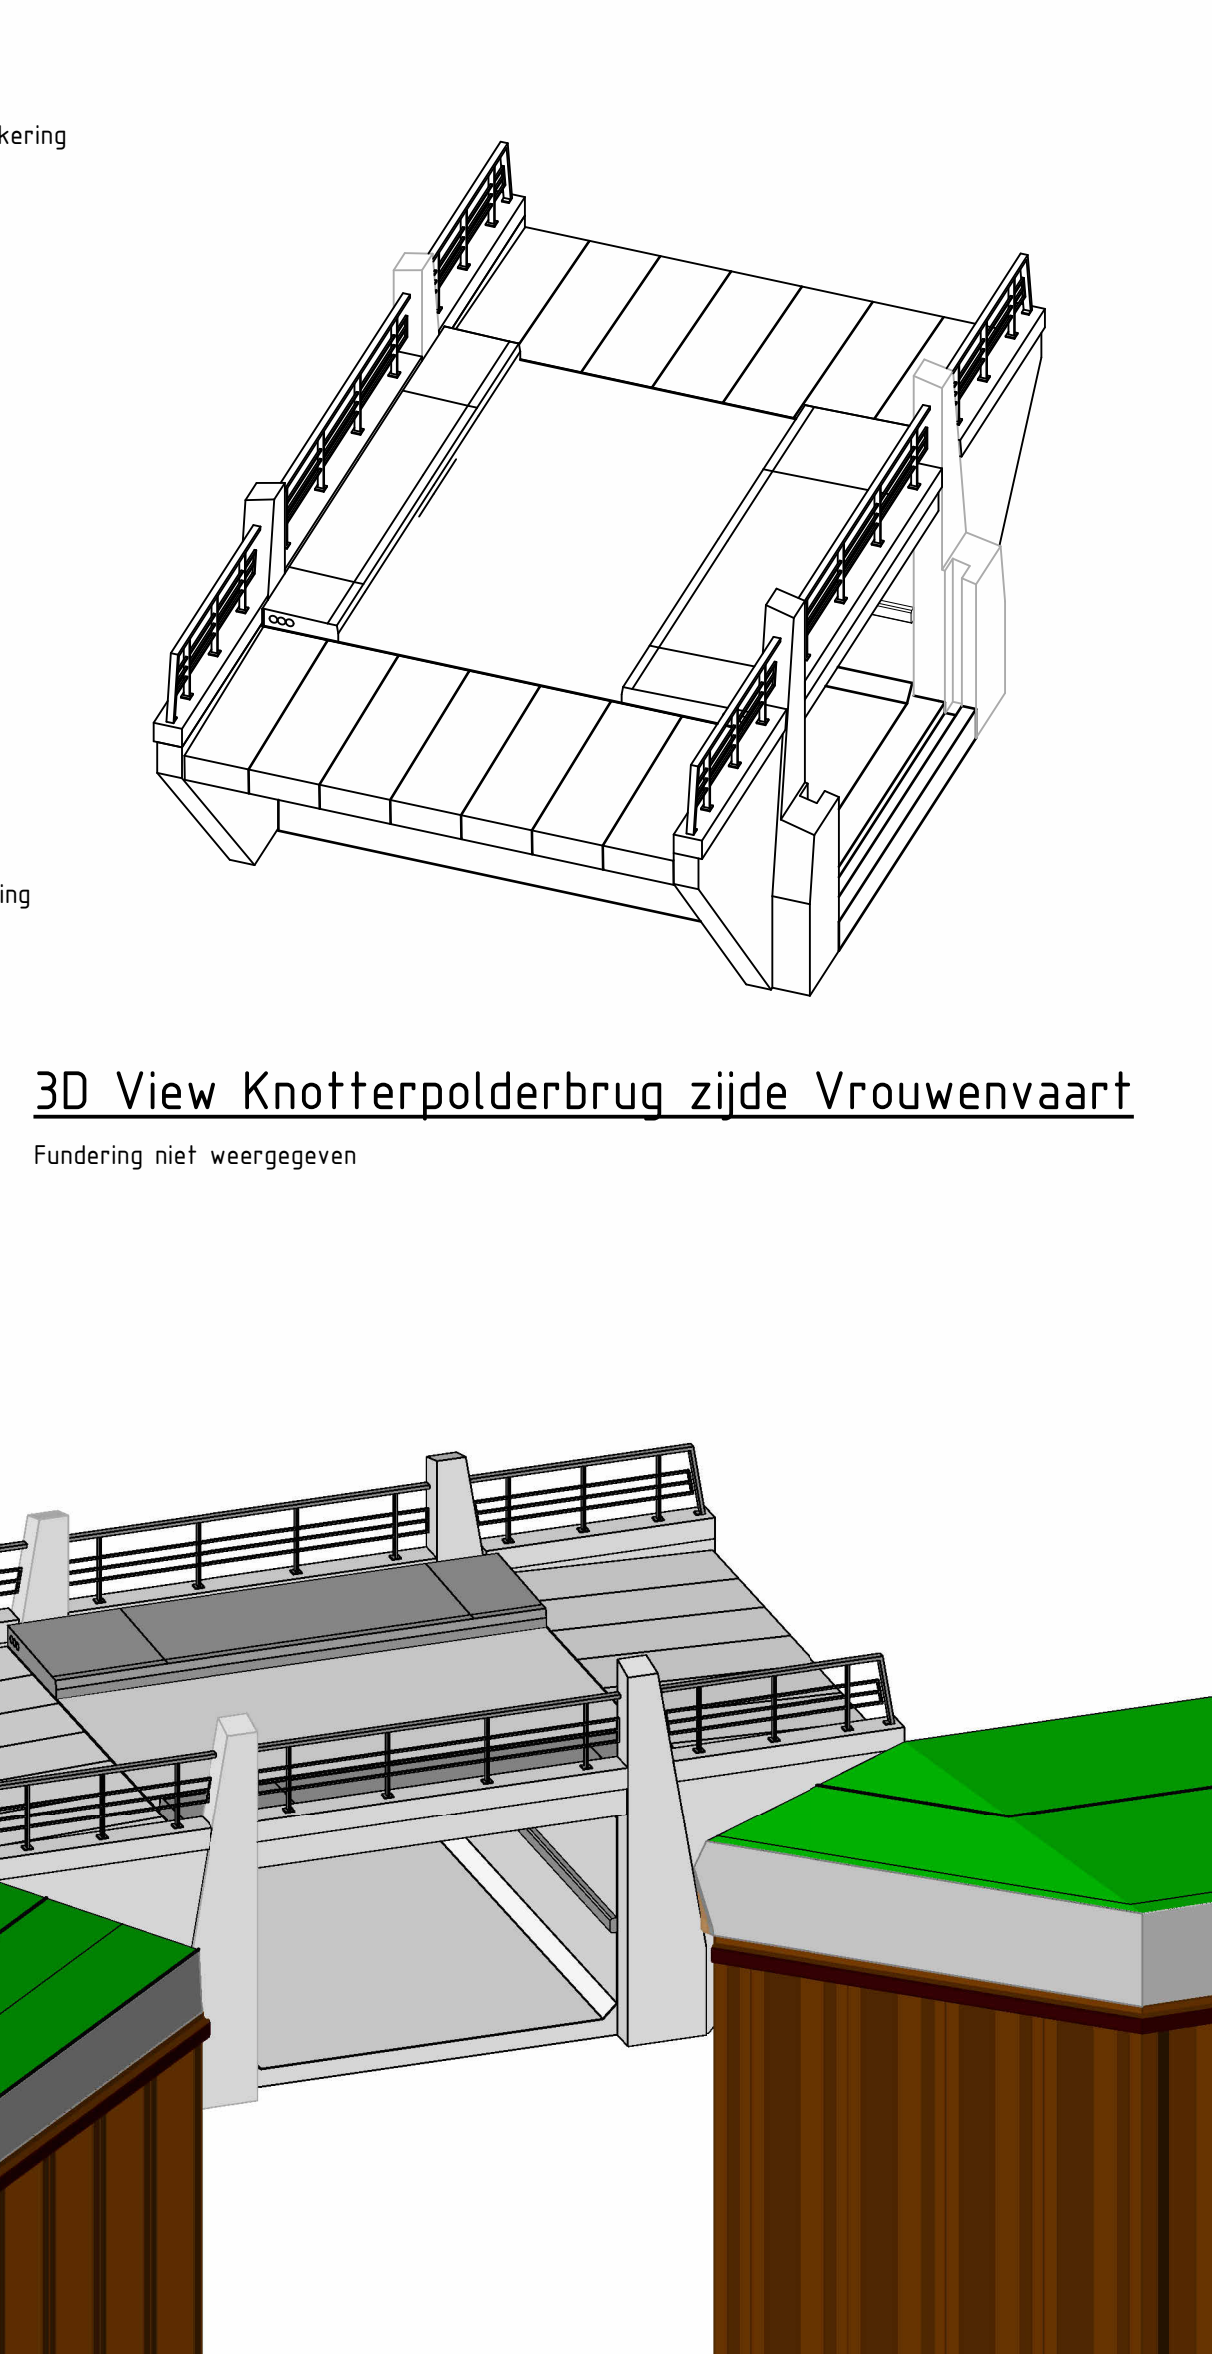

3D View Knotterspolderbrug zijde Vrouwenvaart
Fundering niet weergegeven

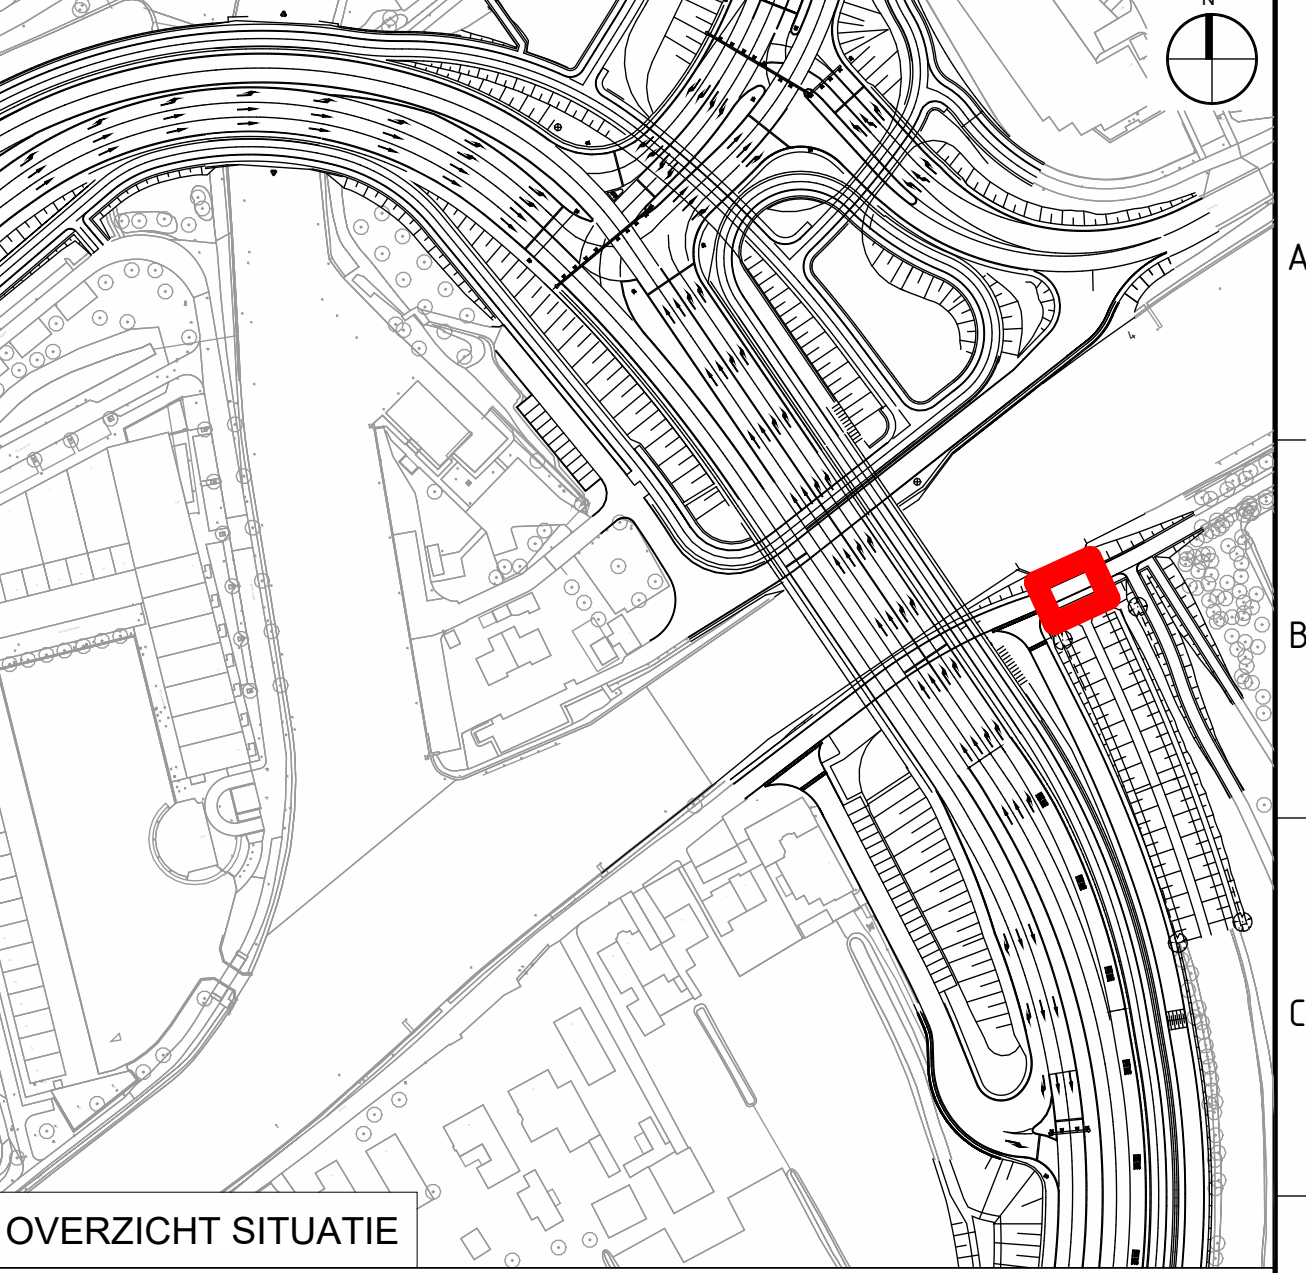

LEGENDA

ALGEMENE OPMERKINGEN

- Referentiestelsel: Nederland RD/N.A.P.
- Meetvoering in mm, tenzij anders aangegeven
- Peilmaten in meters t.o.v. N.A.P., tenzij anders aangegeven
- Hoekmaatvoering in graden (360°), tenzij anders aangegeven
- Voor de ontwerpfase wordt verwezen naar rapport: 39055-ONT-00329
- Geveelklassen: CC2

ARCERINGEN

	Gewapend beton		Asfalt
	Prefab beton		Hout
	Onderwaterbeton		Funderingszand
	PVR		Zandcementstabilisatie
	Waterkering - Kernzone		Waterkering - Beschermingszone
	Systeengrens		
	PIP grens		

KABELS EN LEIDINGEN

	Bestaand		Te verwijderen
	Nieuw		Vervallen
	Gestuurde boring		


FUNDERING SYMBOLEN

	Nr. Nog uit te voeren sondering		Nr. Nog uit te voeren boring
	Nr. Middelszware sondering		Nr. Handmatige boring
	Nr. Diepzware sondering		Nr. Mechanische boring
	Nr. Middelszware sondering met plaatselijke kleef		Nr. Boring met peilbuis
	Nr. Diepzware sondering met plaatselijke kleef		Nr. Waterspanningsmeter


REFERENTIES

- N206W-BIM-DTM-EM-F00-43000_Theoretisch profiel waterkering.dwg
- N206W-BIM-PBP-XR-F99-30000.dwg
- N206W-BIM-WHM-EM-F00-43000_Polderpielen.dwg
- N206W-CIV-KWM-R3-F99-Devers.rvt
- N206W-CIV-WHM-XR-F00-00000_Waterkeringen.dwg
- N206W-KEL-KLM-XR-F00-47000_Gestuurde Boringen 3D.dwg
- N206W-KEL-KLM-XR-F99-47000.dwg
- N206W-KEL-KLM-XR-F99-47000_3D Ontwerp K&L.dwg
- N206W-LAN-BEP-XR-F99-00000_Grondonderzoek.dwg
- N206W-SUR-DTM-M3-F00-20000_Pelling 240429.dwg
- N206W-TIN-OVL-XR-F99-47070.dwg
- N206W-WEG-ALM-XR-F99-10000_Horizontale alignementen.dwg
- N206W-WEG-BGT-XR-F00-00000.dwg
- N206W-WEG-DTM-EM-F00-00000_Bestande Situatie.dwg
- N206W-WEG-DTM-EM-F99-00000_Eindsituatie.dwg
- N206W-WEG-DWH-XR-F99-10000.dwg
- N206W-WEG-GDZ-XR-F00-00000_Grondonderzoek.dwg
- N206W-WEG-GZM-XR-F99-00000_PIP- en Systeengrenzen.dwg
- N206W-WEG-WHM-XR-F99-43000_Waterhuishouding.dwg
- N206W-WEG-DWH-EM-F99-11110_N206_vlietweg_knotterspolderbrug_2024-09-26.dwg
- N206W-BIM-DTM-EM-F00-43000_Theoretisch profiel waterkering.dwg


Ligging kabels en leidingen derden zijn informatief getekend conform KLIC (bestaande ligging) en wens of verleggingstraces zoals bekend tijdens opstellen van de tekening. Voor actuele informatie over K&L derden wordt verwezen naar GIS.

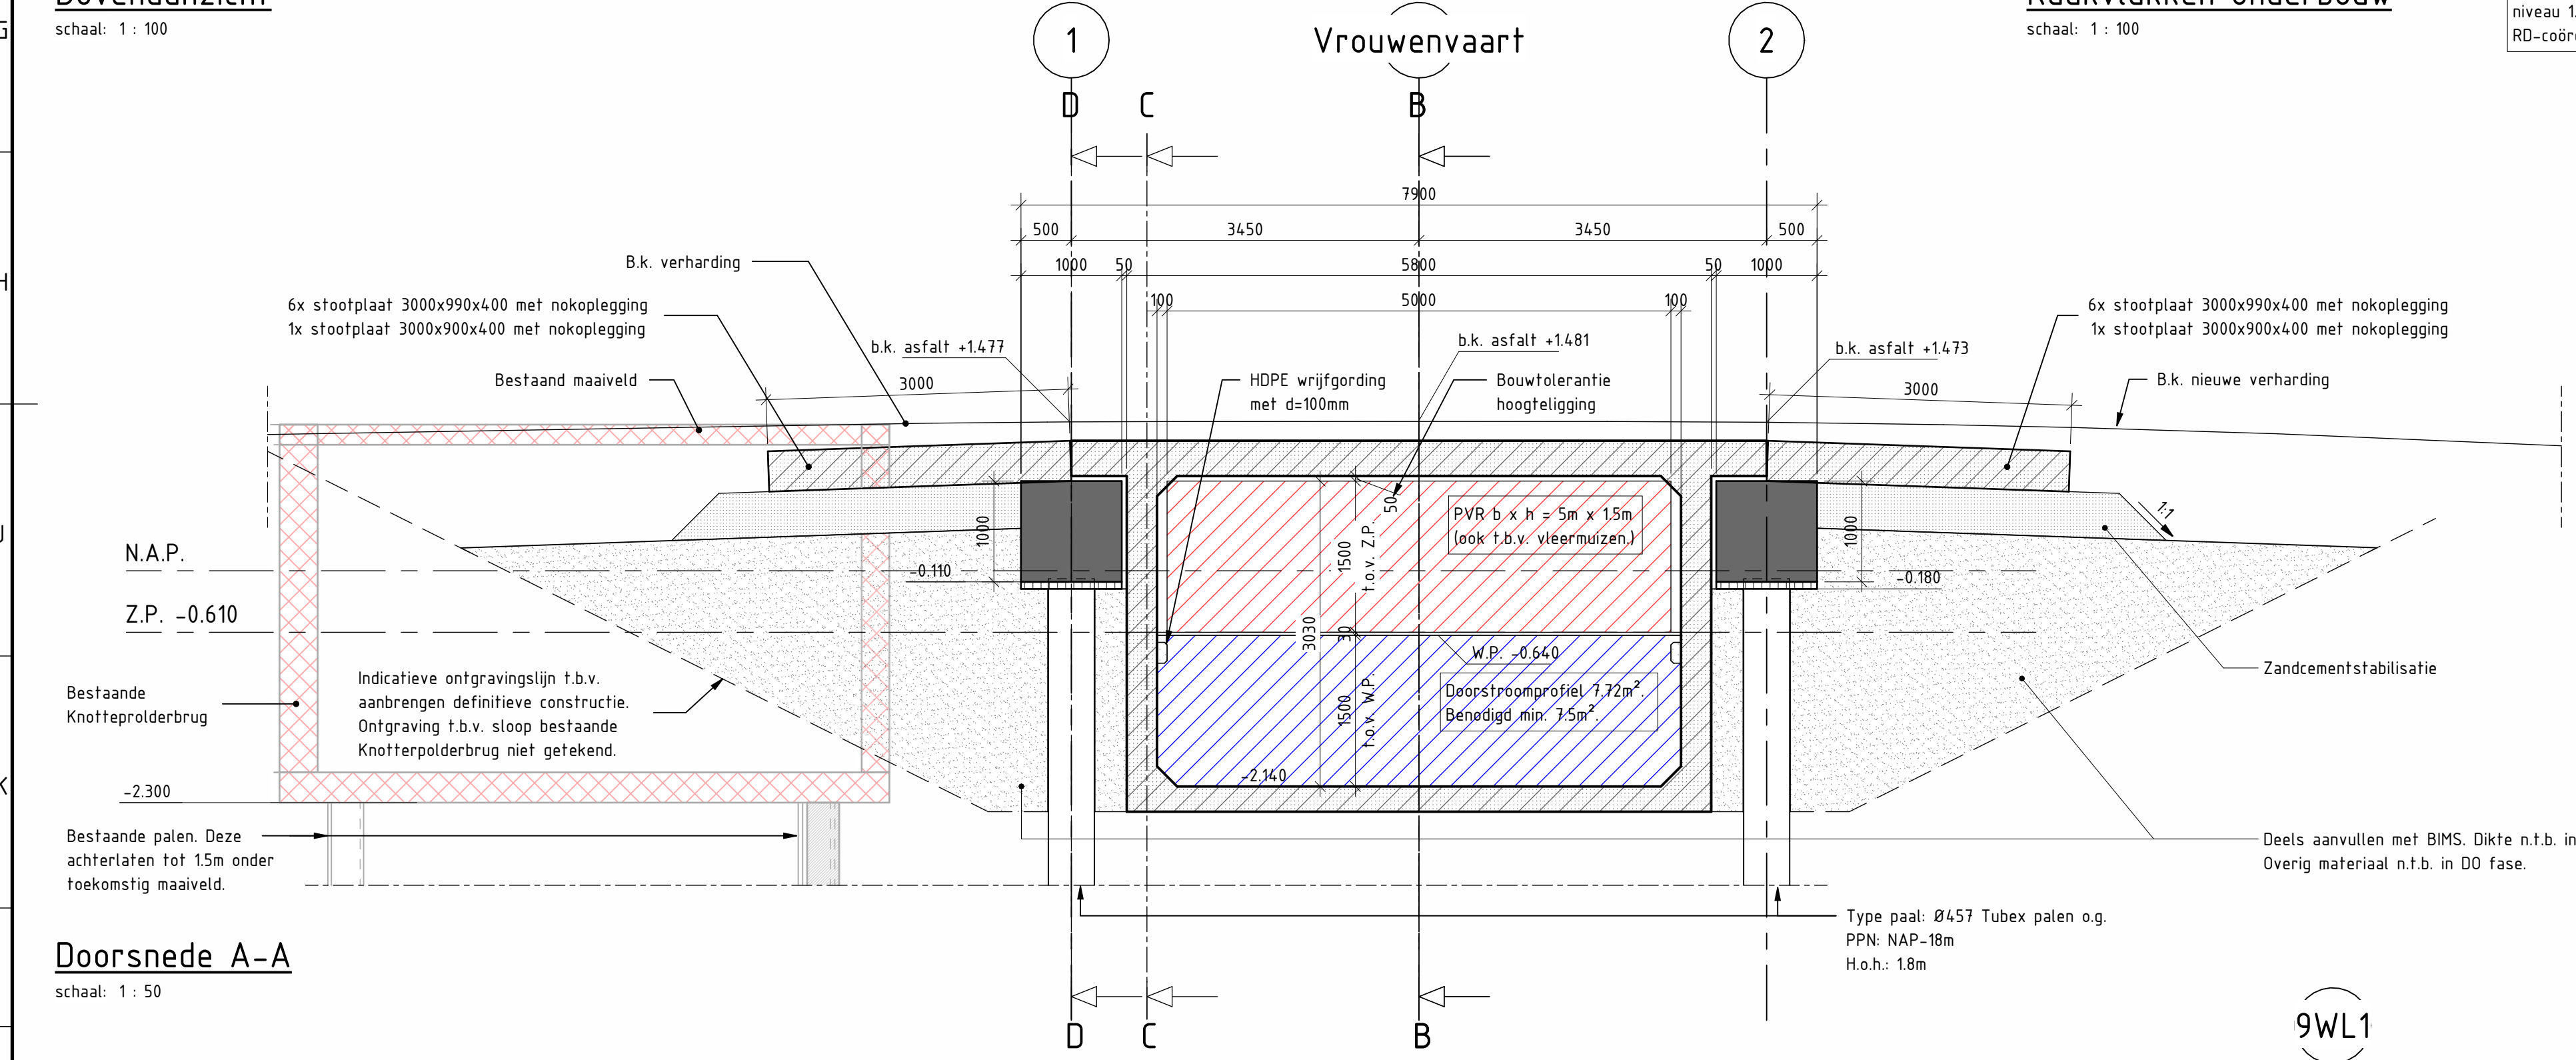


Doorsnede A-A
schaal: 1 : 50

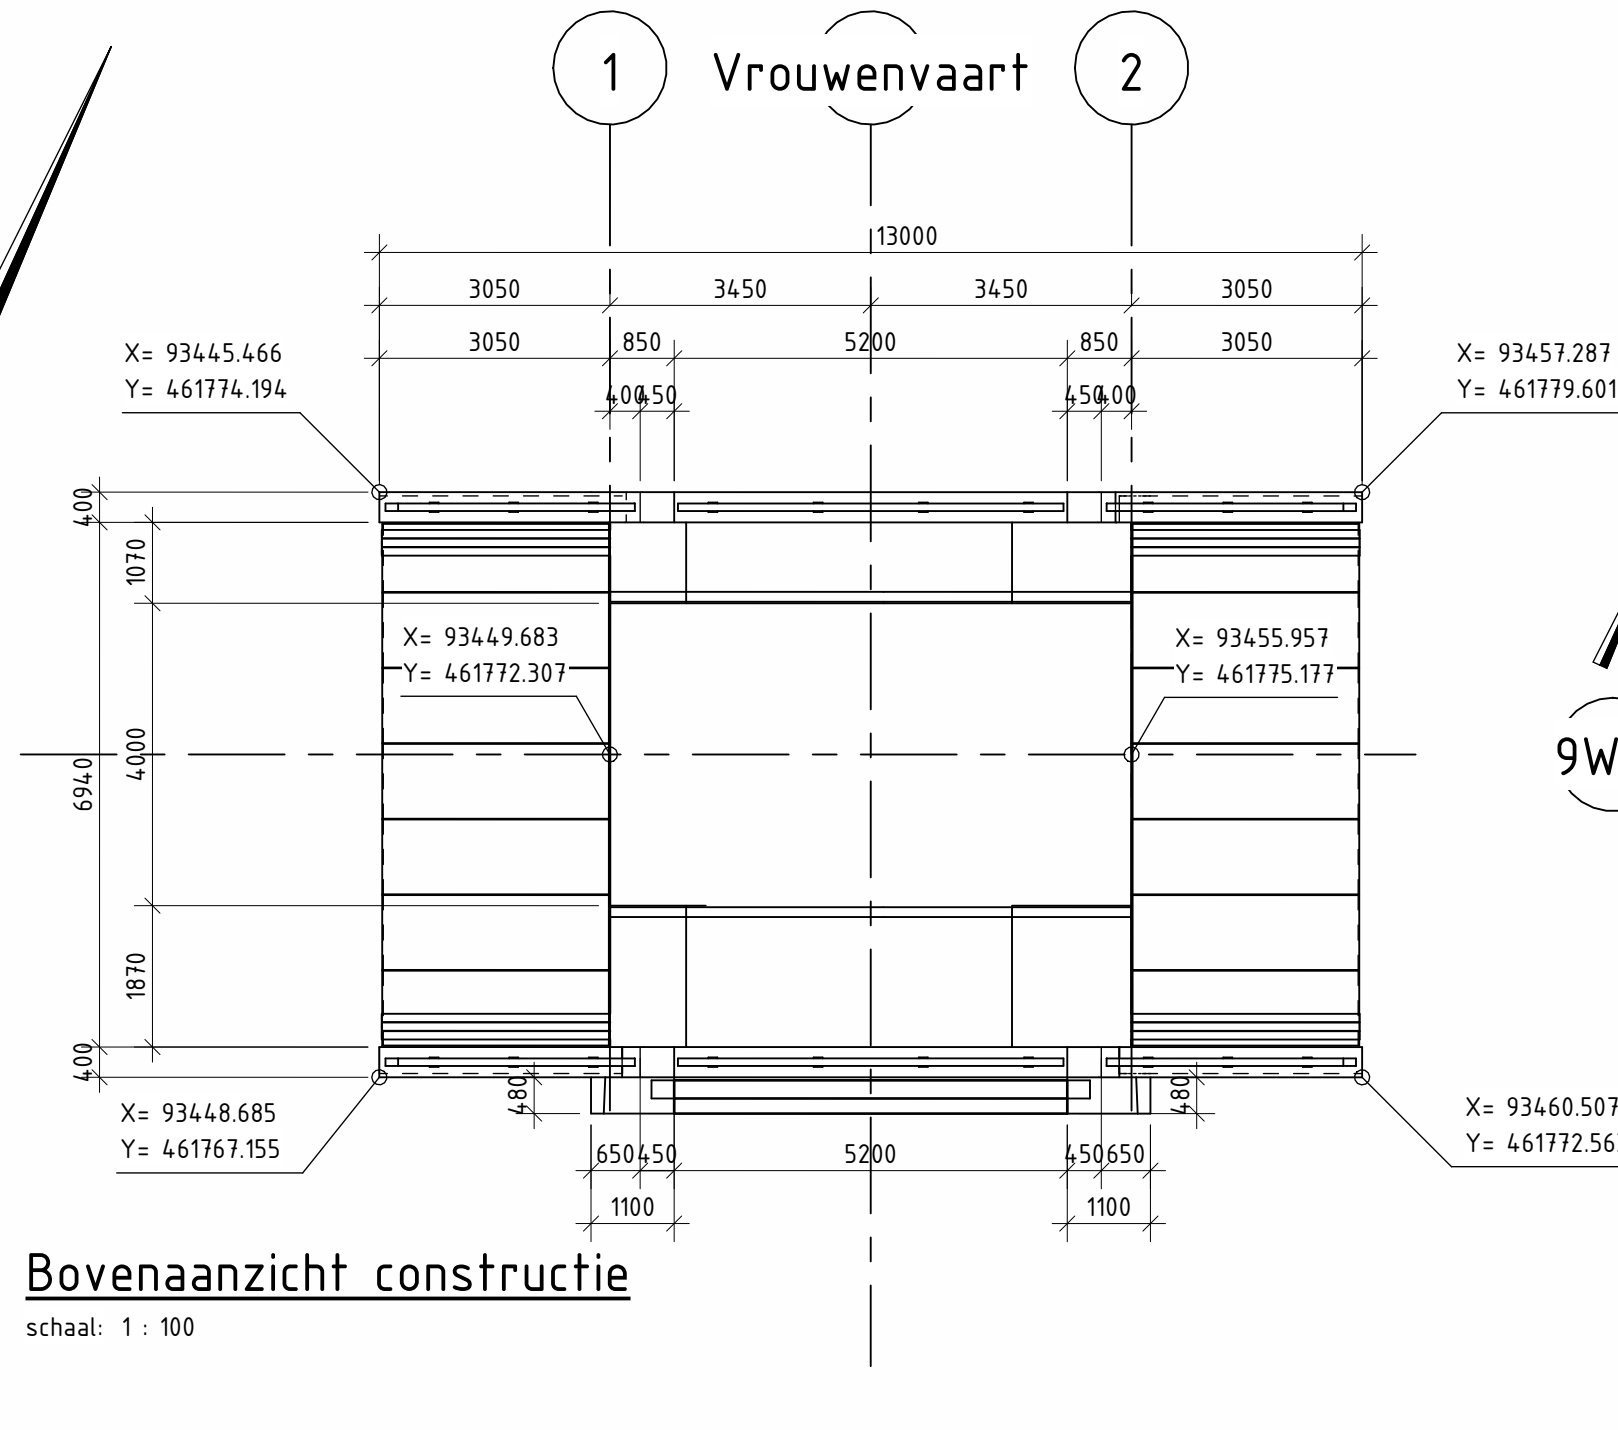


Bovenaanzicht constructie
schaal: 1 : 100

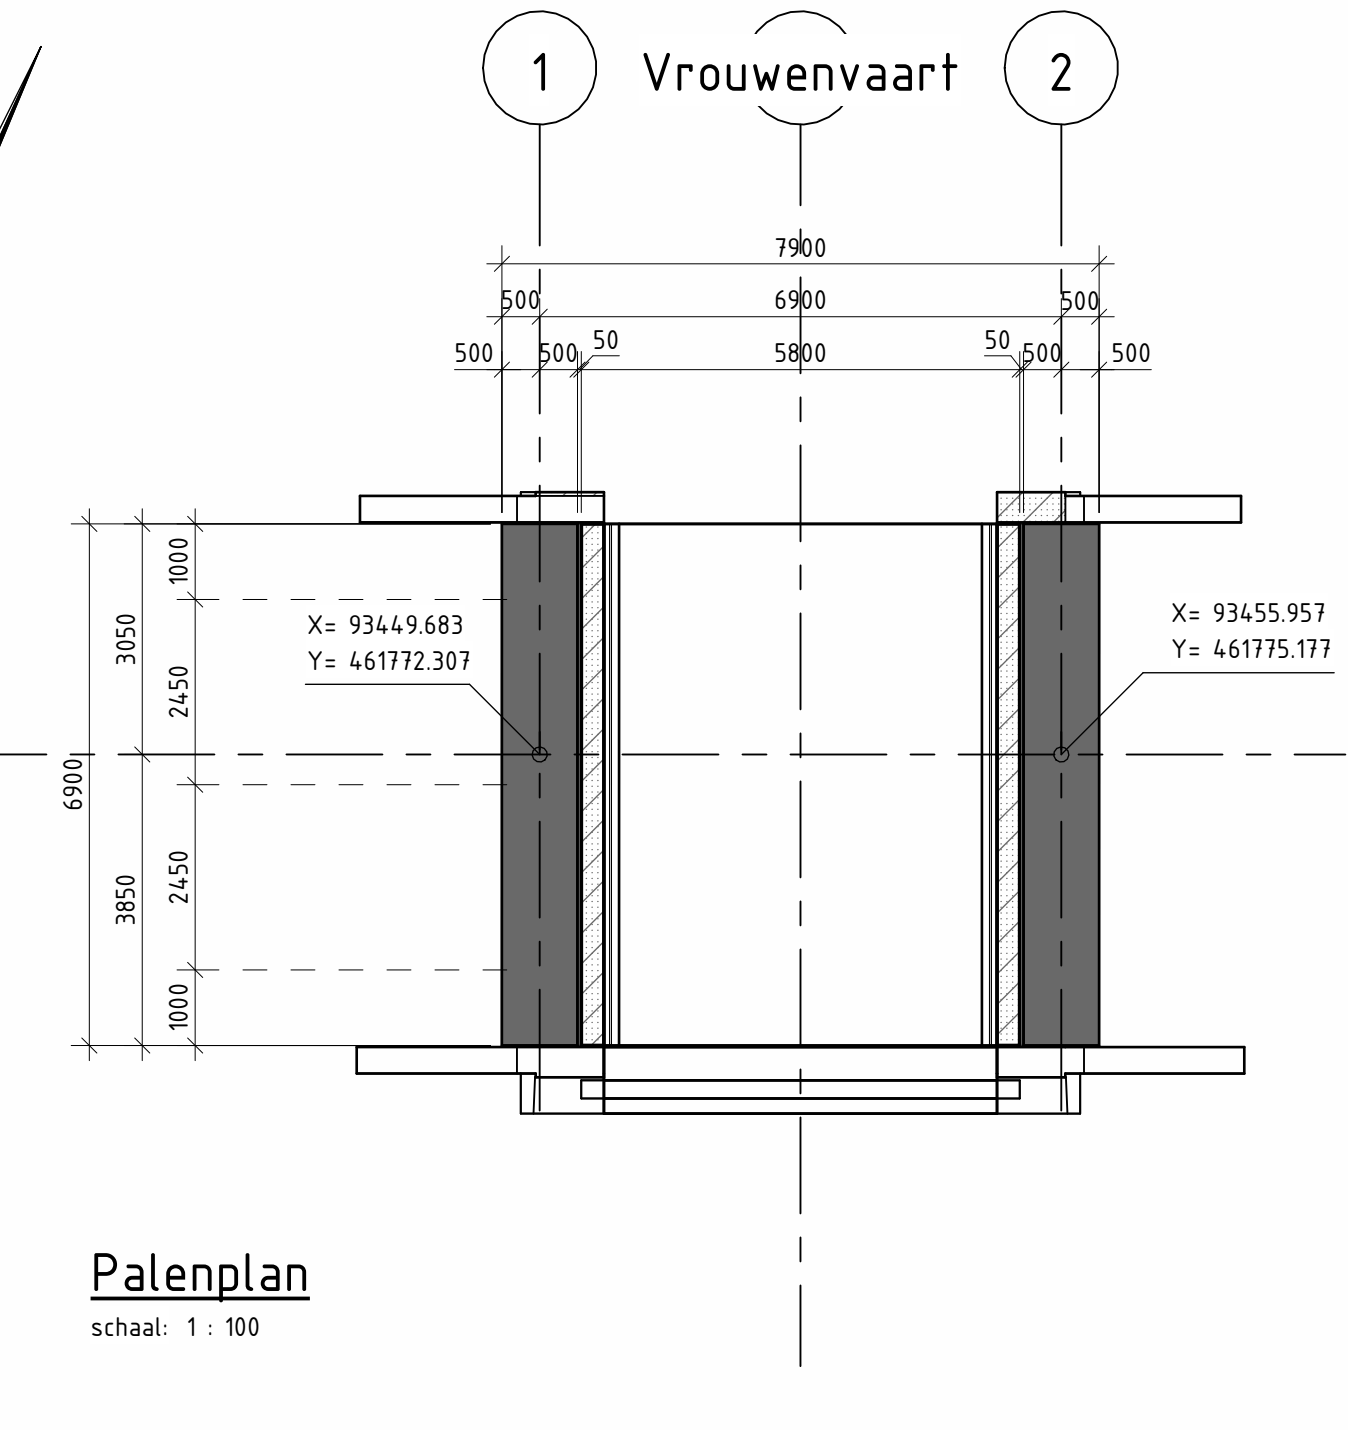


Palenplan
schaal: 1 : 100

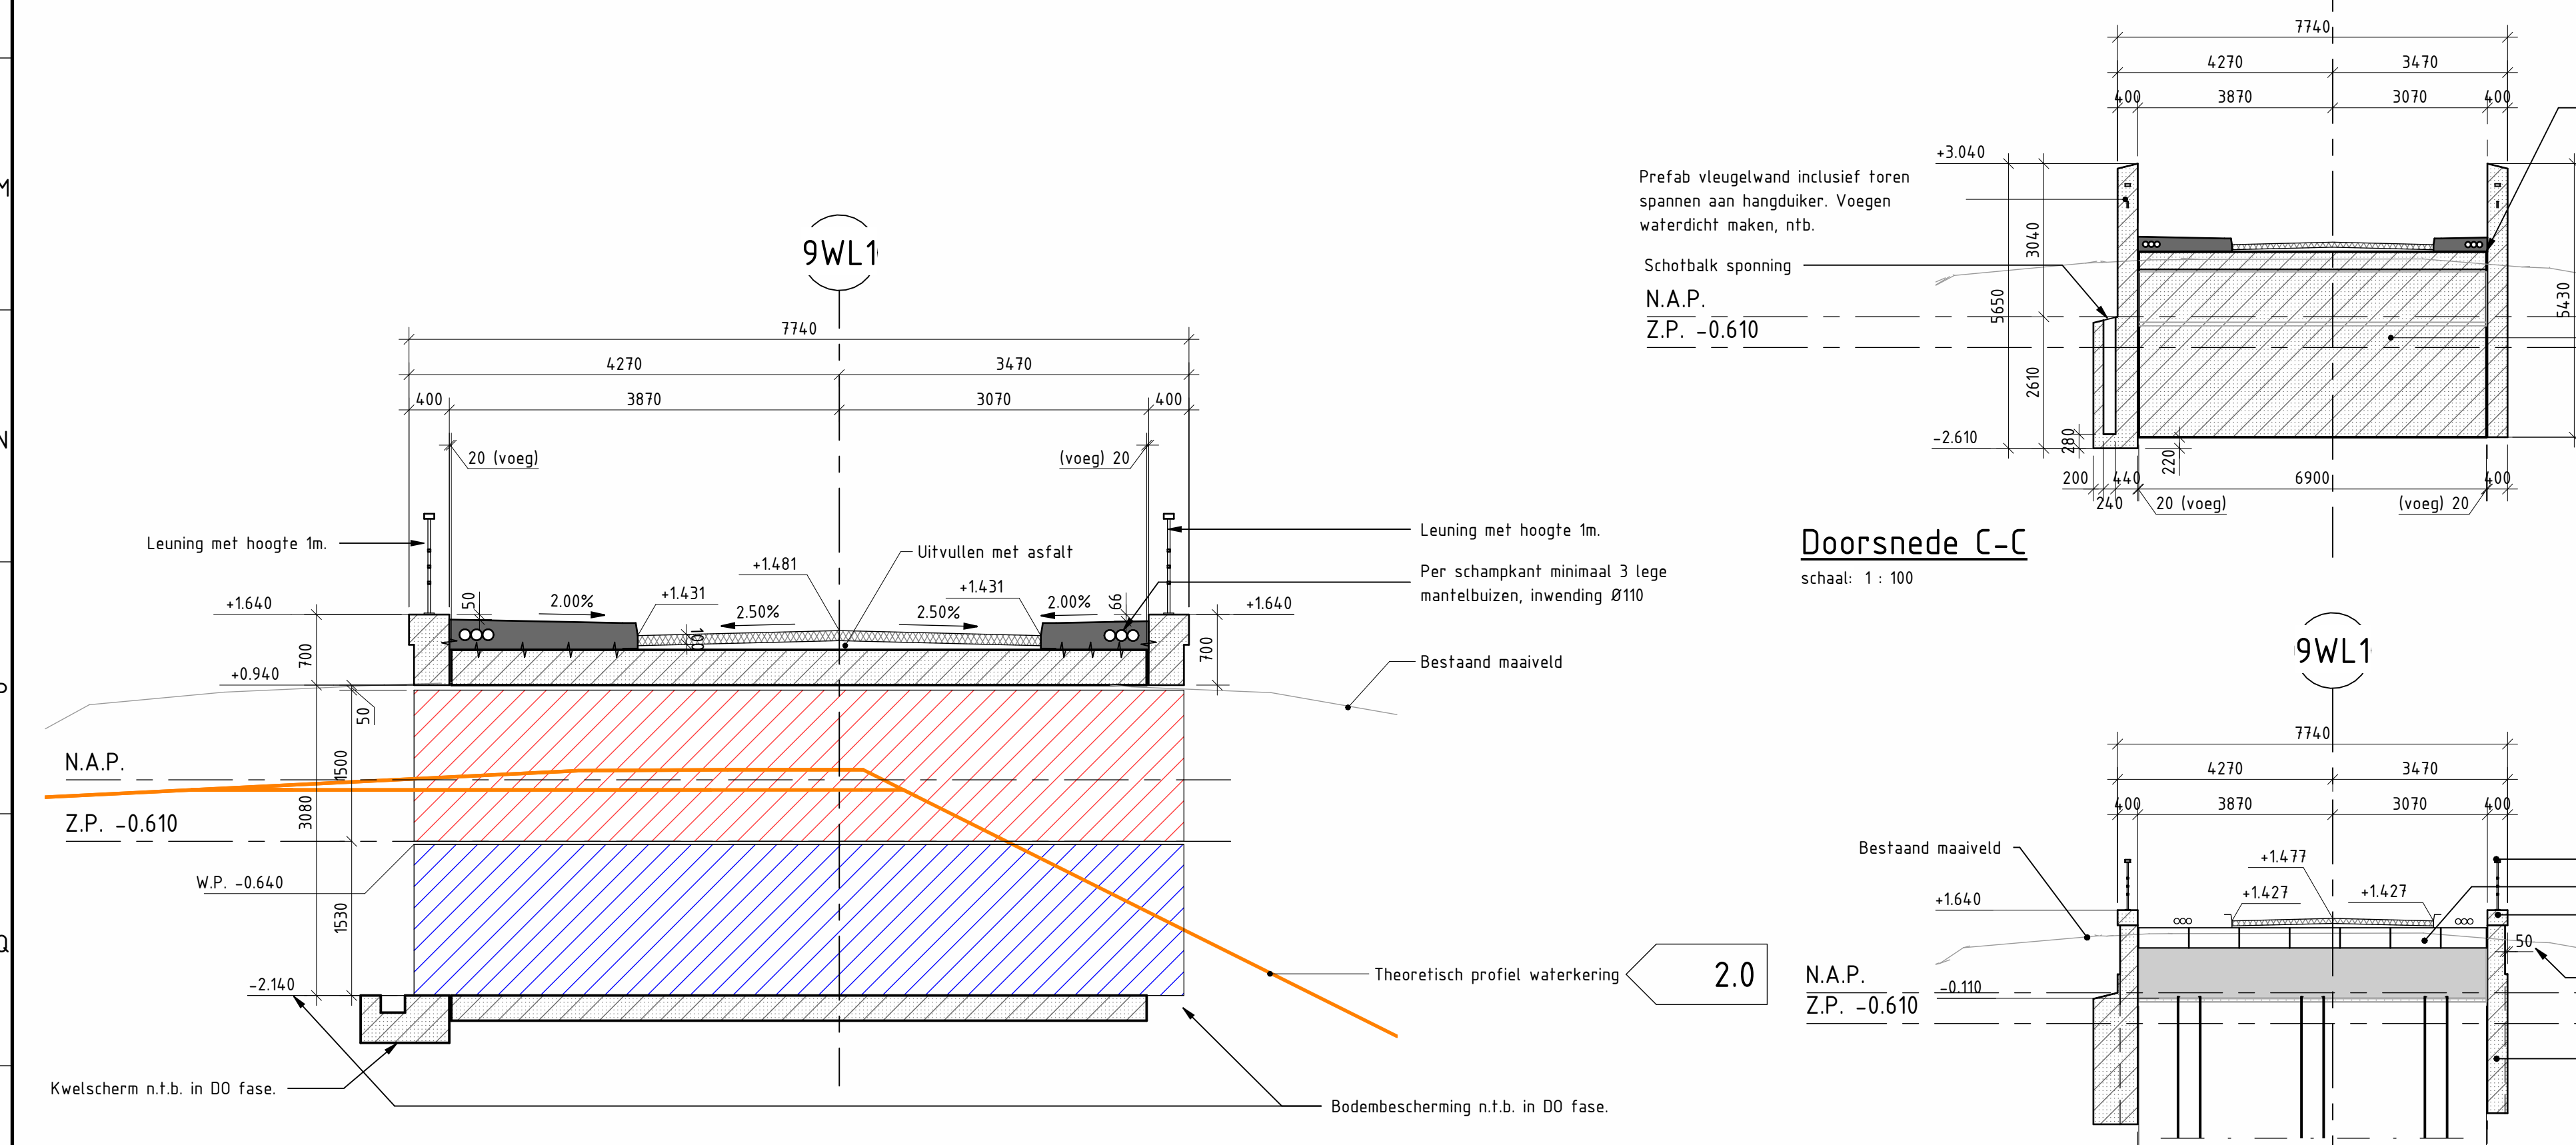

Doorsnede B-B
schaal: 1 : 50

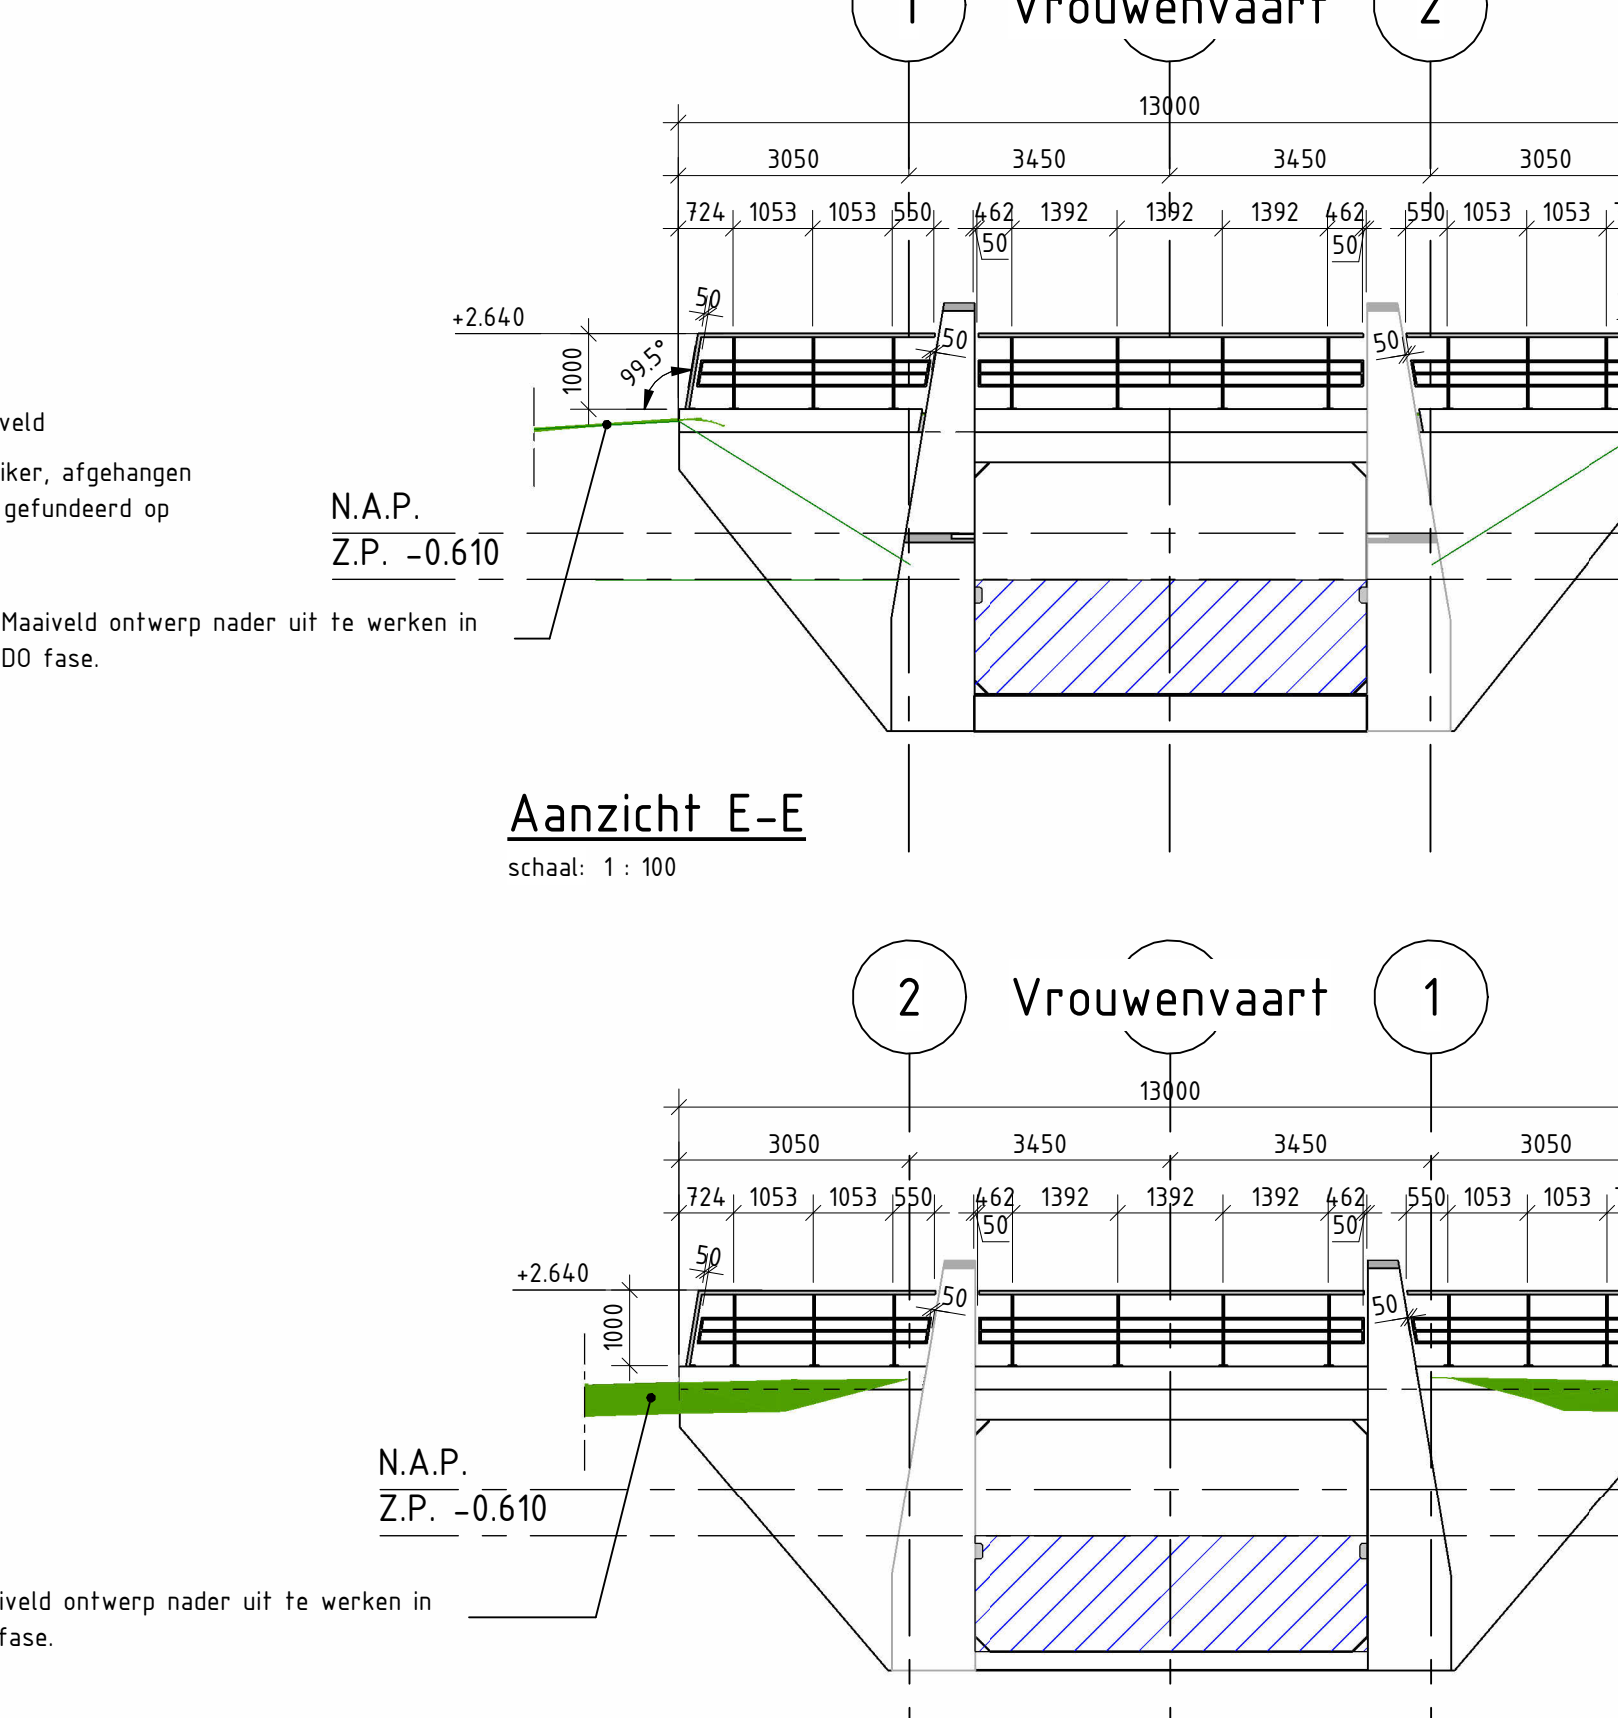


Aanzicht E-E
schaal: 1 : 100

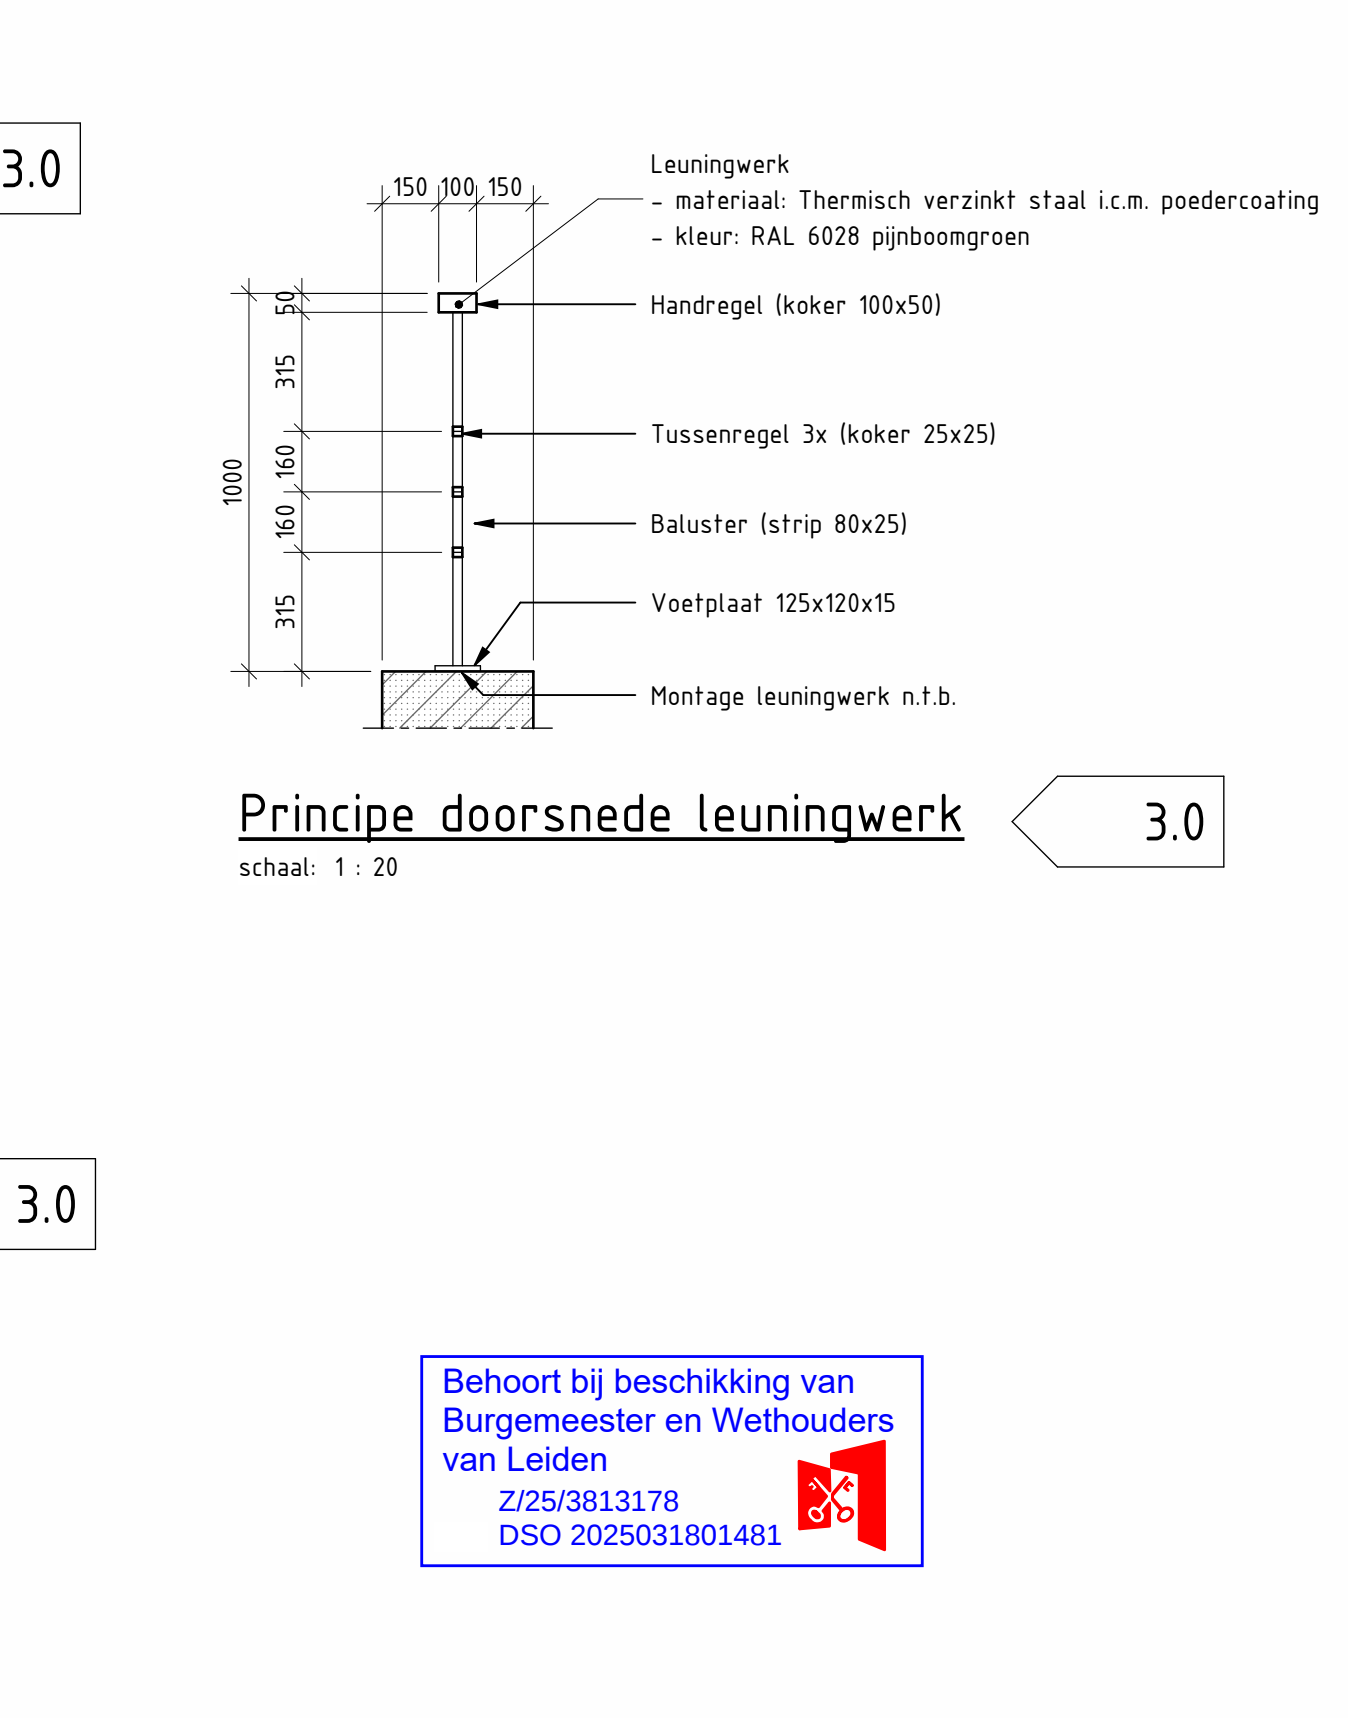


Principe doorsnede leuningwerk
schaal: 1 : 20



Doorsnede C-C
schaal: 1 : 100

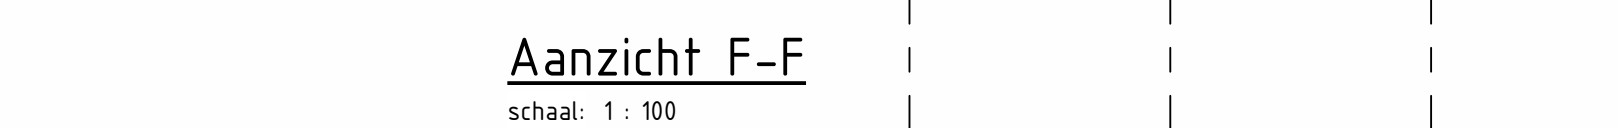

Aanzicht F-F
schaal: 1 : 100

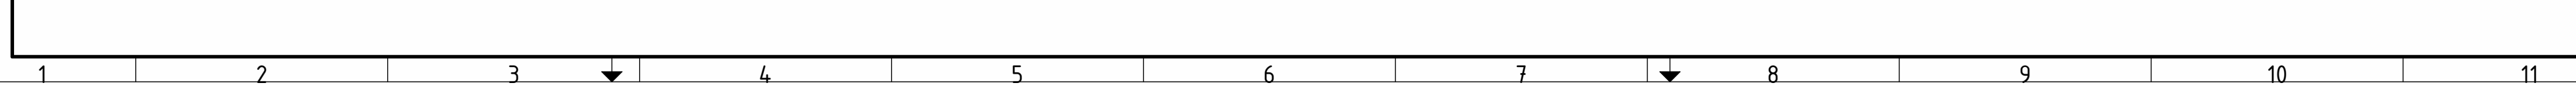

Doorsnede D-D
schaal: 1 : 100

3.0	Extra detaillering, leuningwerk	18-06-2025	MD
2.0	Verandering, waterkering	16-06-2025	MD
1.0	Definitieve, verzorgingsplan ontwerp	03-02-2025	MD
nr.	wijzigingsbeheer document historie	datum	tek.

Project: Rijnlandroute N206 Europaweg

Civil

Overzichtstekening Knotterspolderbrug

Vergunningen ontwerp

Knotterspolderbrug (Kw37)

OBJ-3.3

getekend	M. Ofte	d.d. 18-06-2025	par.	MD
gecontroleerd	C. Hartink	d.d. 18-06-2025	par.	
vrigade	R. Gerritsen	d.d. 18-06-2025	par.	

status: **DEFINITIEF**

bestandsnaam: 39055-TEK-00641

docnr:

Projectnr: P0039055

Contract-/besteknr: D05-2021-004823

blad / bladen: 1 / 1

formaat: A0

schaal: As indicated

revisie: 3.0