



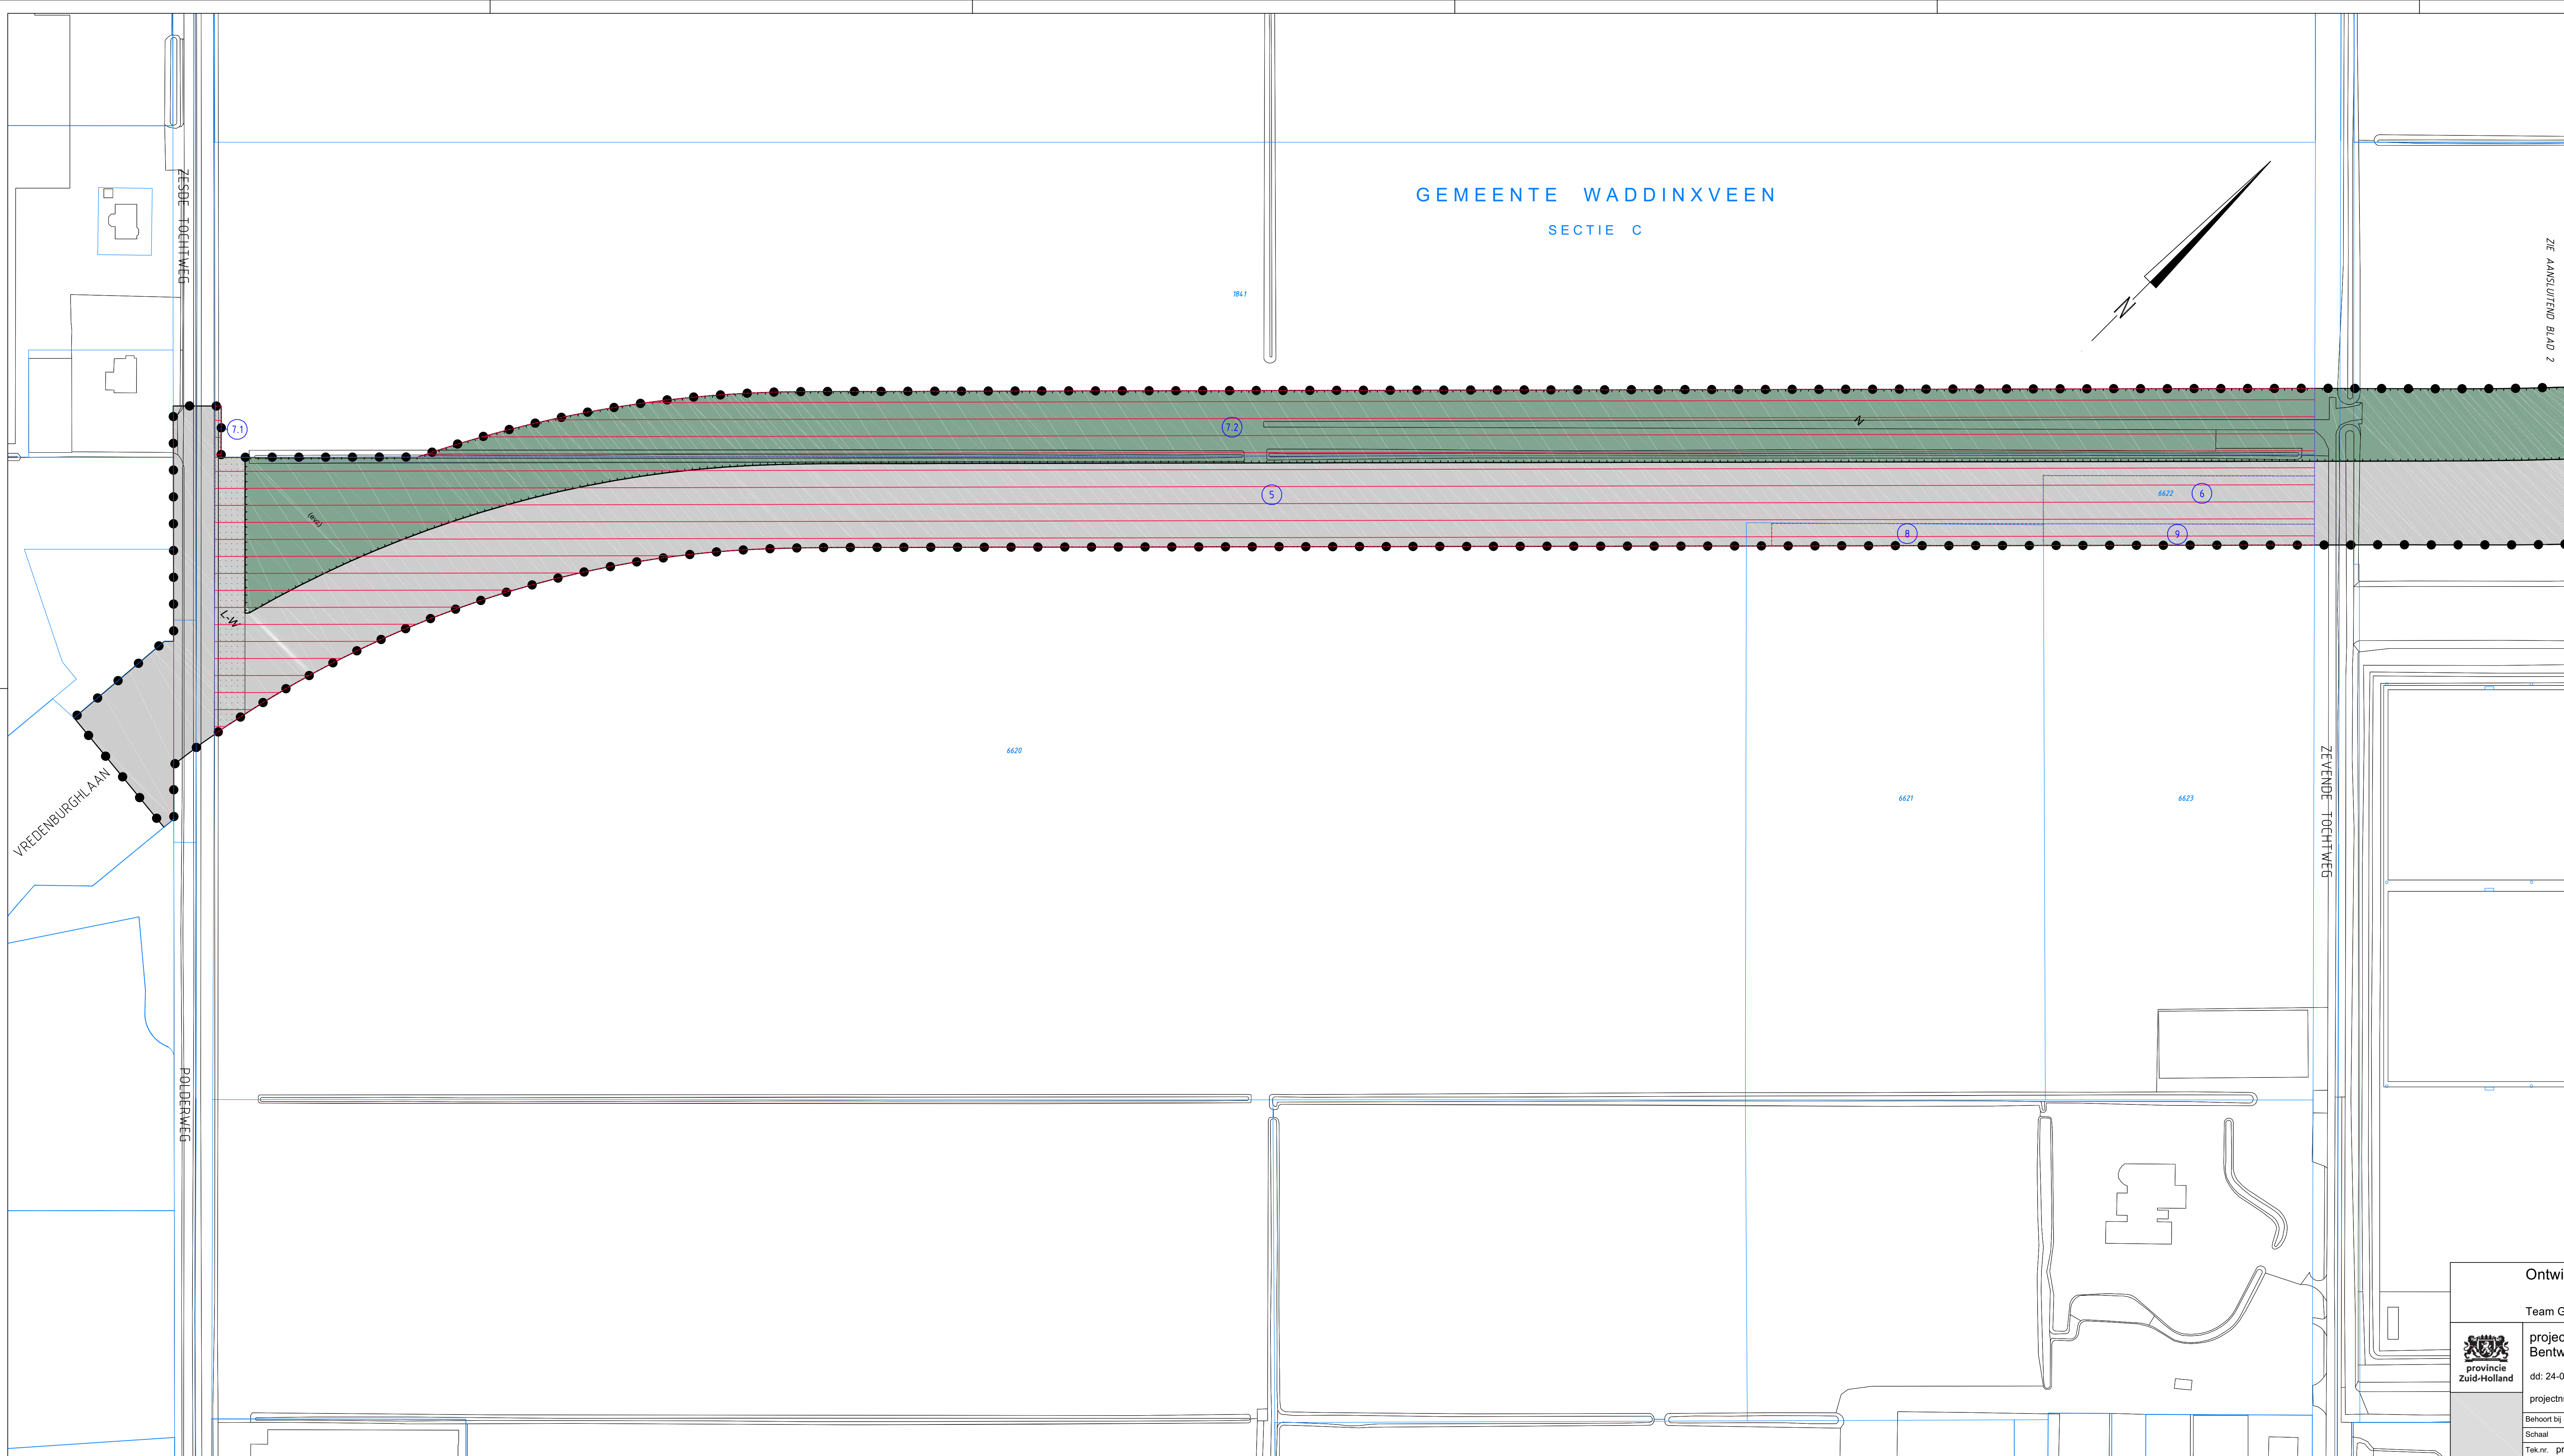

LEGENDA	BLAD 1
Plangebied	
	Plangebied
Enkelbestemmingen	
	Agrarisch
	Natuur
	Verkeer
	Water
Dubbelbestemmingen	
	Leiding - Hoogspanning
	Leiding - Water
	Waarde - Archeologie 3A
	Waarde - Archeologie 3B
	Waarde - Archeologie 5A
	Waarde - Archeologie 5B
	Waarde - Archeologie 2
	Waarde - Archeologie 6
	Waarde - Cultuurhistorie - Bouwwerken - Monumentaal
	Waarde - Cultuurhistorie - Ensembles
	Waarde - Cultuurhistorie - Uitvoeren werk(zaamheden)
	Waterstaat - Waterkering - 1
	Waterstaat - Waterkering - 2
	Waterstaat - Waterkering - 3
Gebiedsaanduidingen	
	vrijwaringszone - molenbiotoop
Functioneaanduidingen	
	ecologische verbindingzone
	langzaam verkeer
	parkeerterrein uitgesloten
	specifieke vorm van agrarisch - bentwoud
	specifieke vorm van agrarisch - grondwal
	specifieke vorm van verkeer - grondwal
Verklaringen	
	ondergrond
	te ontginnen gronden
	grondplannummer

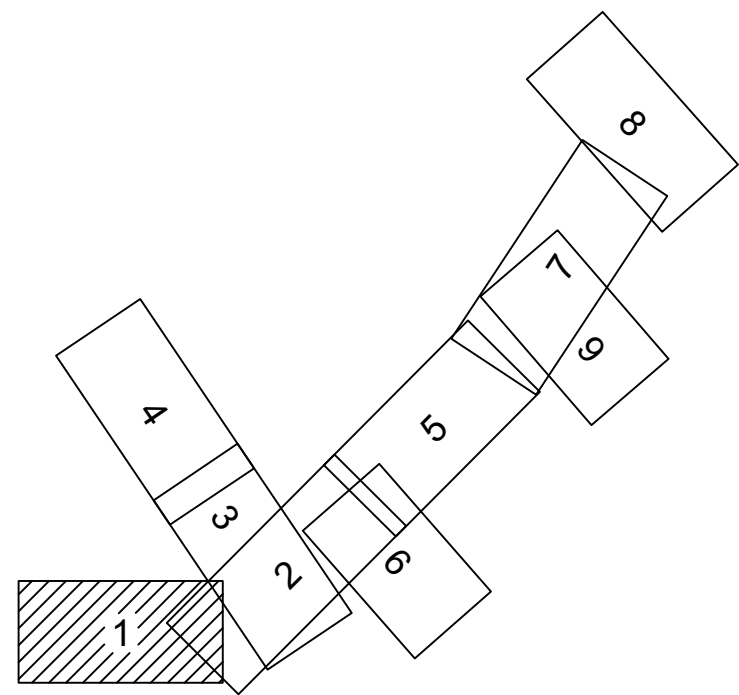

 provincie Zuid-Holland projectietekening onteigening N207-ZUID Bentwoudlaan-Beethovenlaan dd: 24-03-2026 projectnr: B120756			9		
			8		
			7		
			6		
			5		
			4		
			3		
			2		
			1		
			Nr.	Wijziging	Get. stpl. Get. dstd.
Behoort bij Onteigening			In 9 bladen	blad 1	Dat.
Schaal 1:1000		Formaat	2X6Z		Dat.
Tek. nr. projectietekening_01			Get. PG. Gez.		Dat.