



BINT ARCHITECTEN  
Dr. Lelykade 56  
2583 CM  
's-Gravenhage  
+31 (0) 70 752 48 00  
info@bint.nl

Project:

Projectnummer:

Opdrachtgever:

Onderwerp:

Datum: 10-10-2025

Wijziging:

Wijzigingsdatum:

Formaat: A3

Schaal:

Getekend: EP

Parkeerterrein Museum Voorlinden

100084


Museum Voorlinden

Voorblad details P2

Fase: Aanvraag Omgevingsvergunning

Status: Definitief

Tekening nr.: 70-00

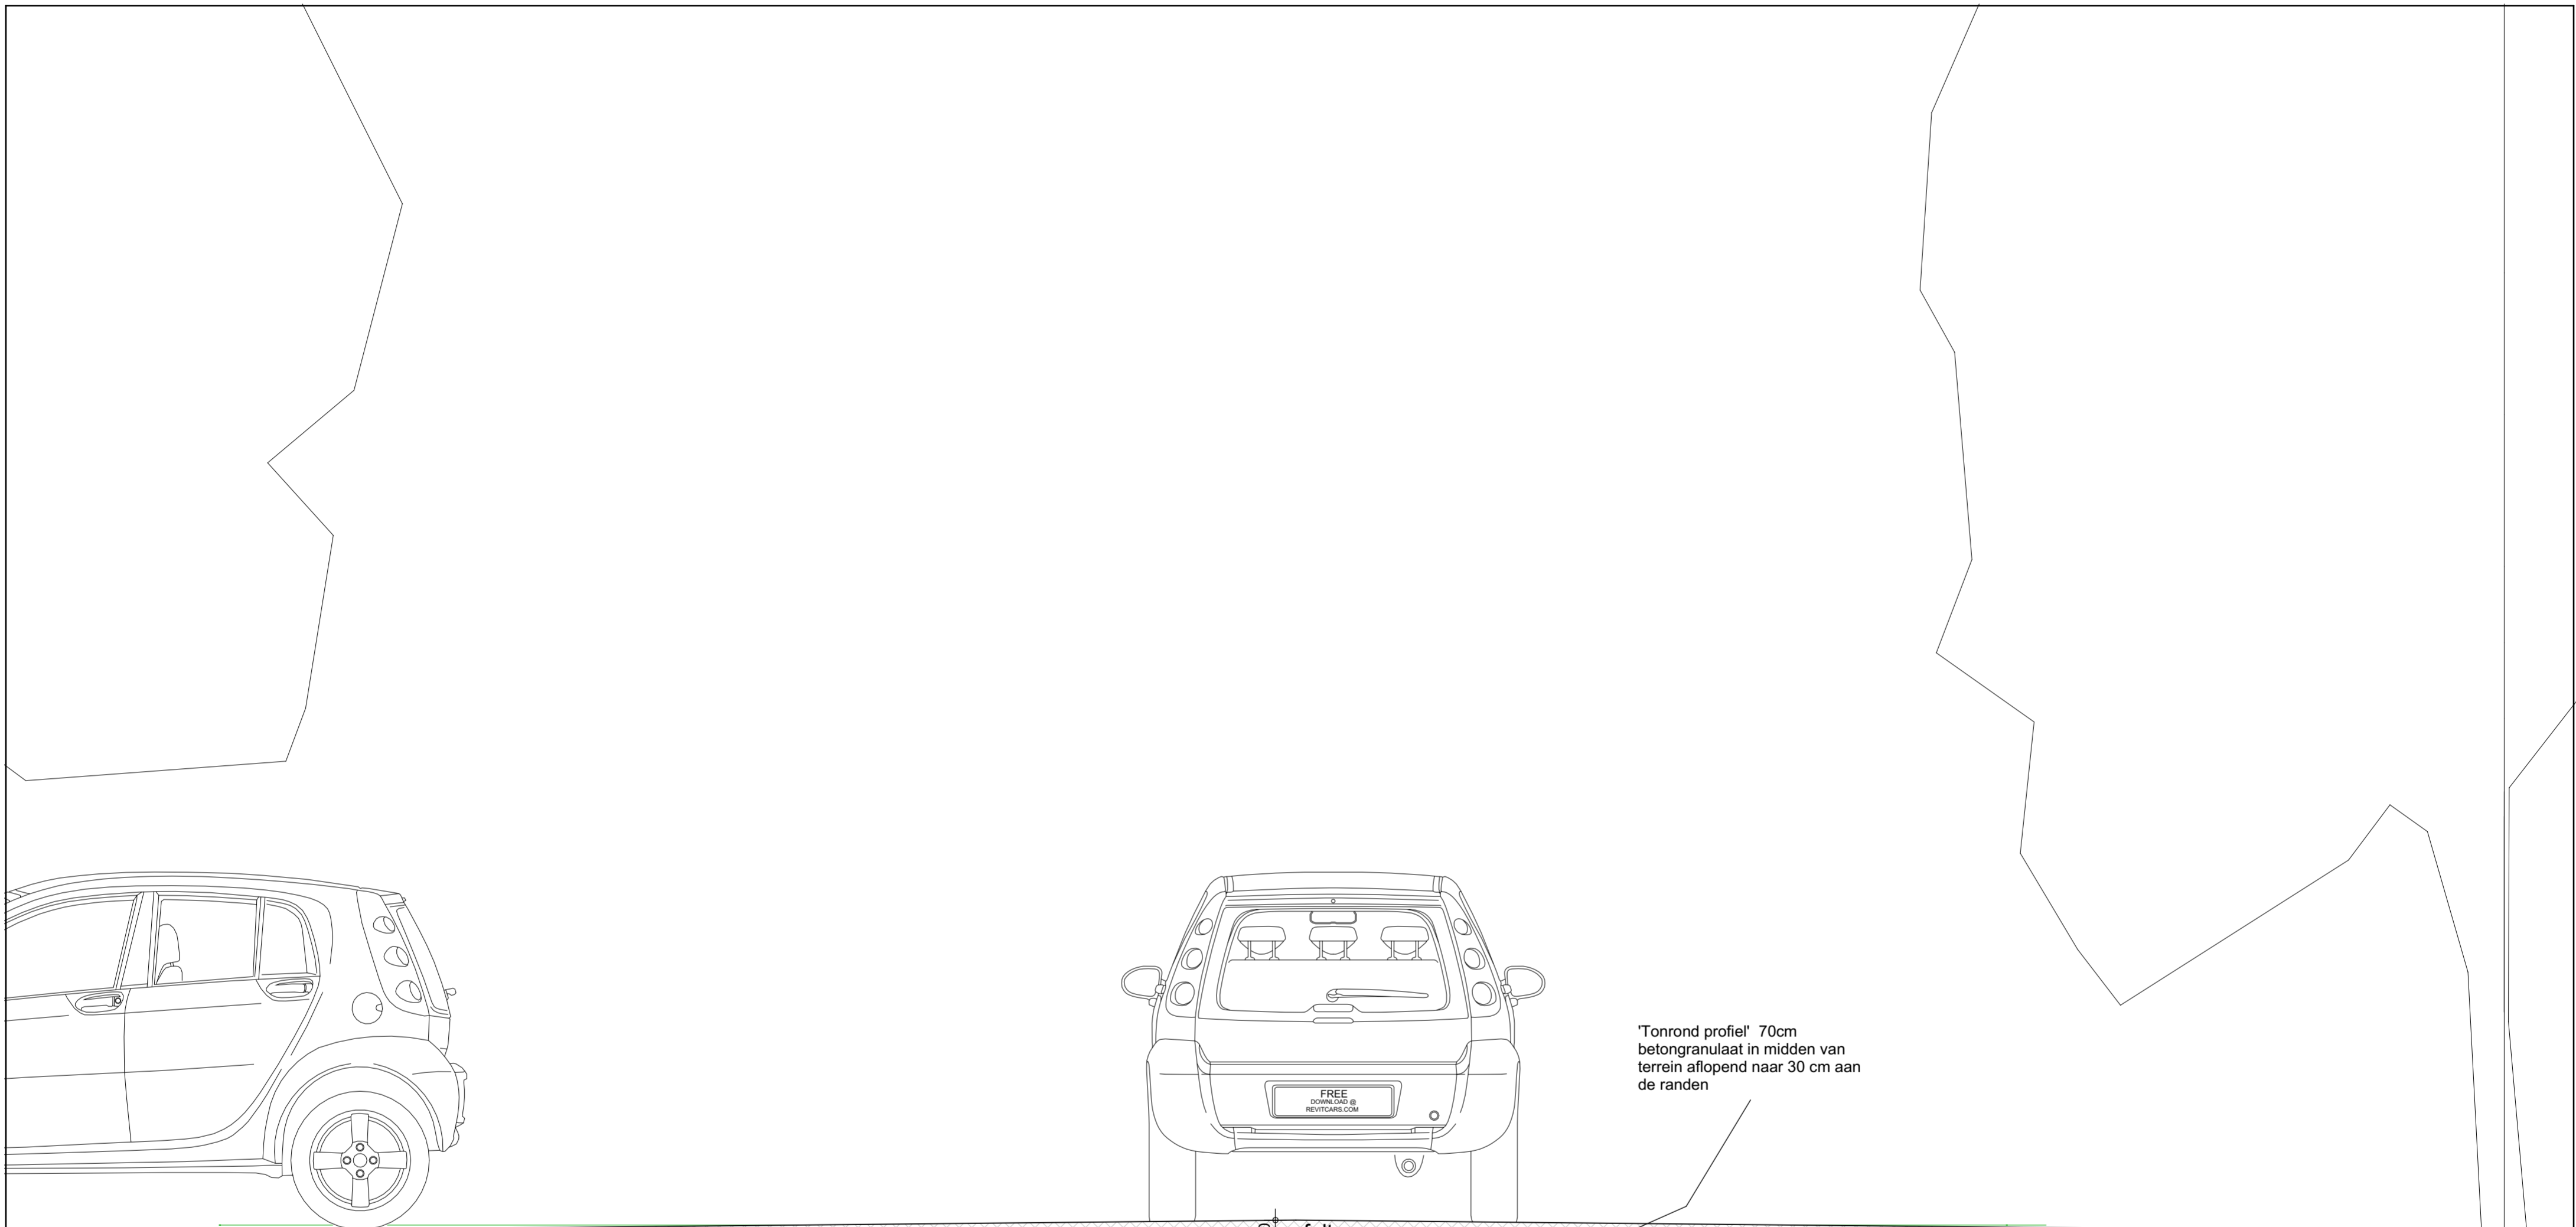

'Tonrond profiel' 70cm  
betongranulaat in midden van  
terrein aflopend naar 30 cm aan  
de randen

asfalt

70


betongranulaat

grondlaag




BINI ARCHITECTEN  
Dr. Lelykade 56  
2583 CM  
's-Gravenhage  
+31 (0) 70 752 48 00  
info@bini.nl


Project:	Parkeerterrein Museum Voorlinden
Projectnummer:	100084
Opdrachtgever:	Museum Voorlinden
Onderwerp:	Wegprofiel bestand P2
Datum:	10-10-2025
Formaat:	A2
Wijziging:	Schaal: 1 : 20
Wijzigingsdatum:	Getekend: EP
Status:	Fase: Aanvraag Omgevingsvergunning
Tekening nr.:	Definitief 70-000

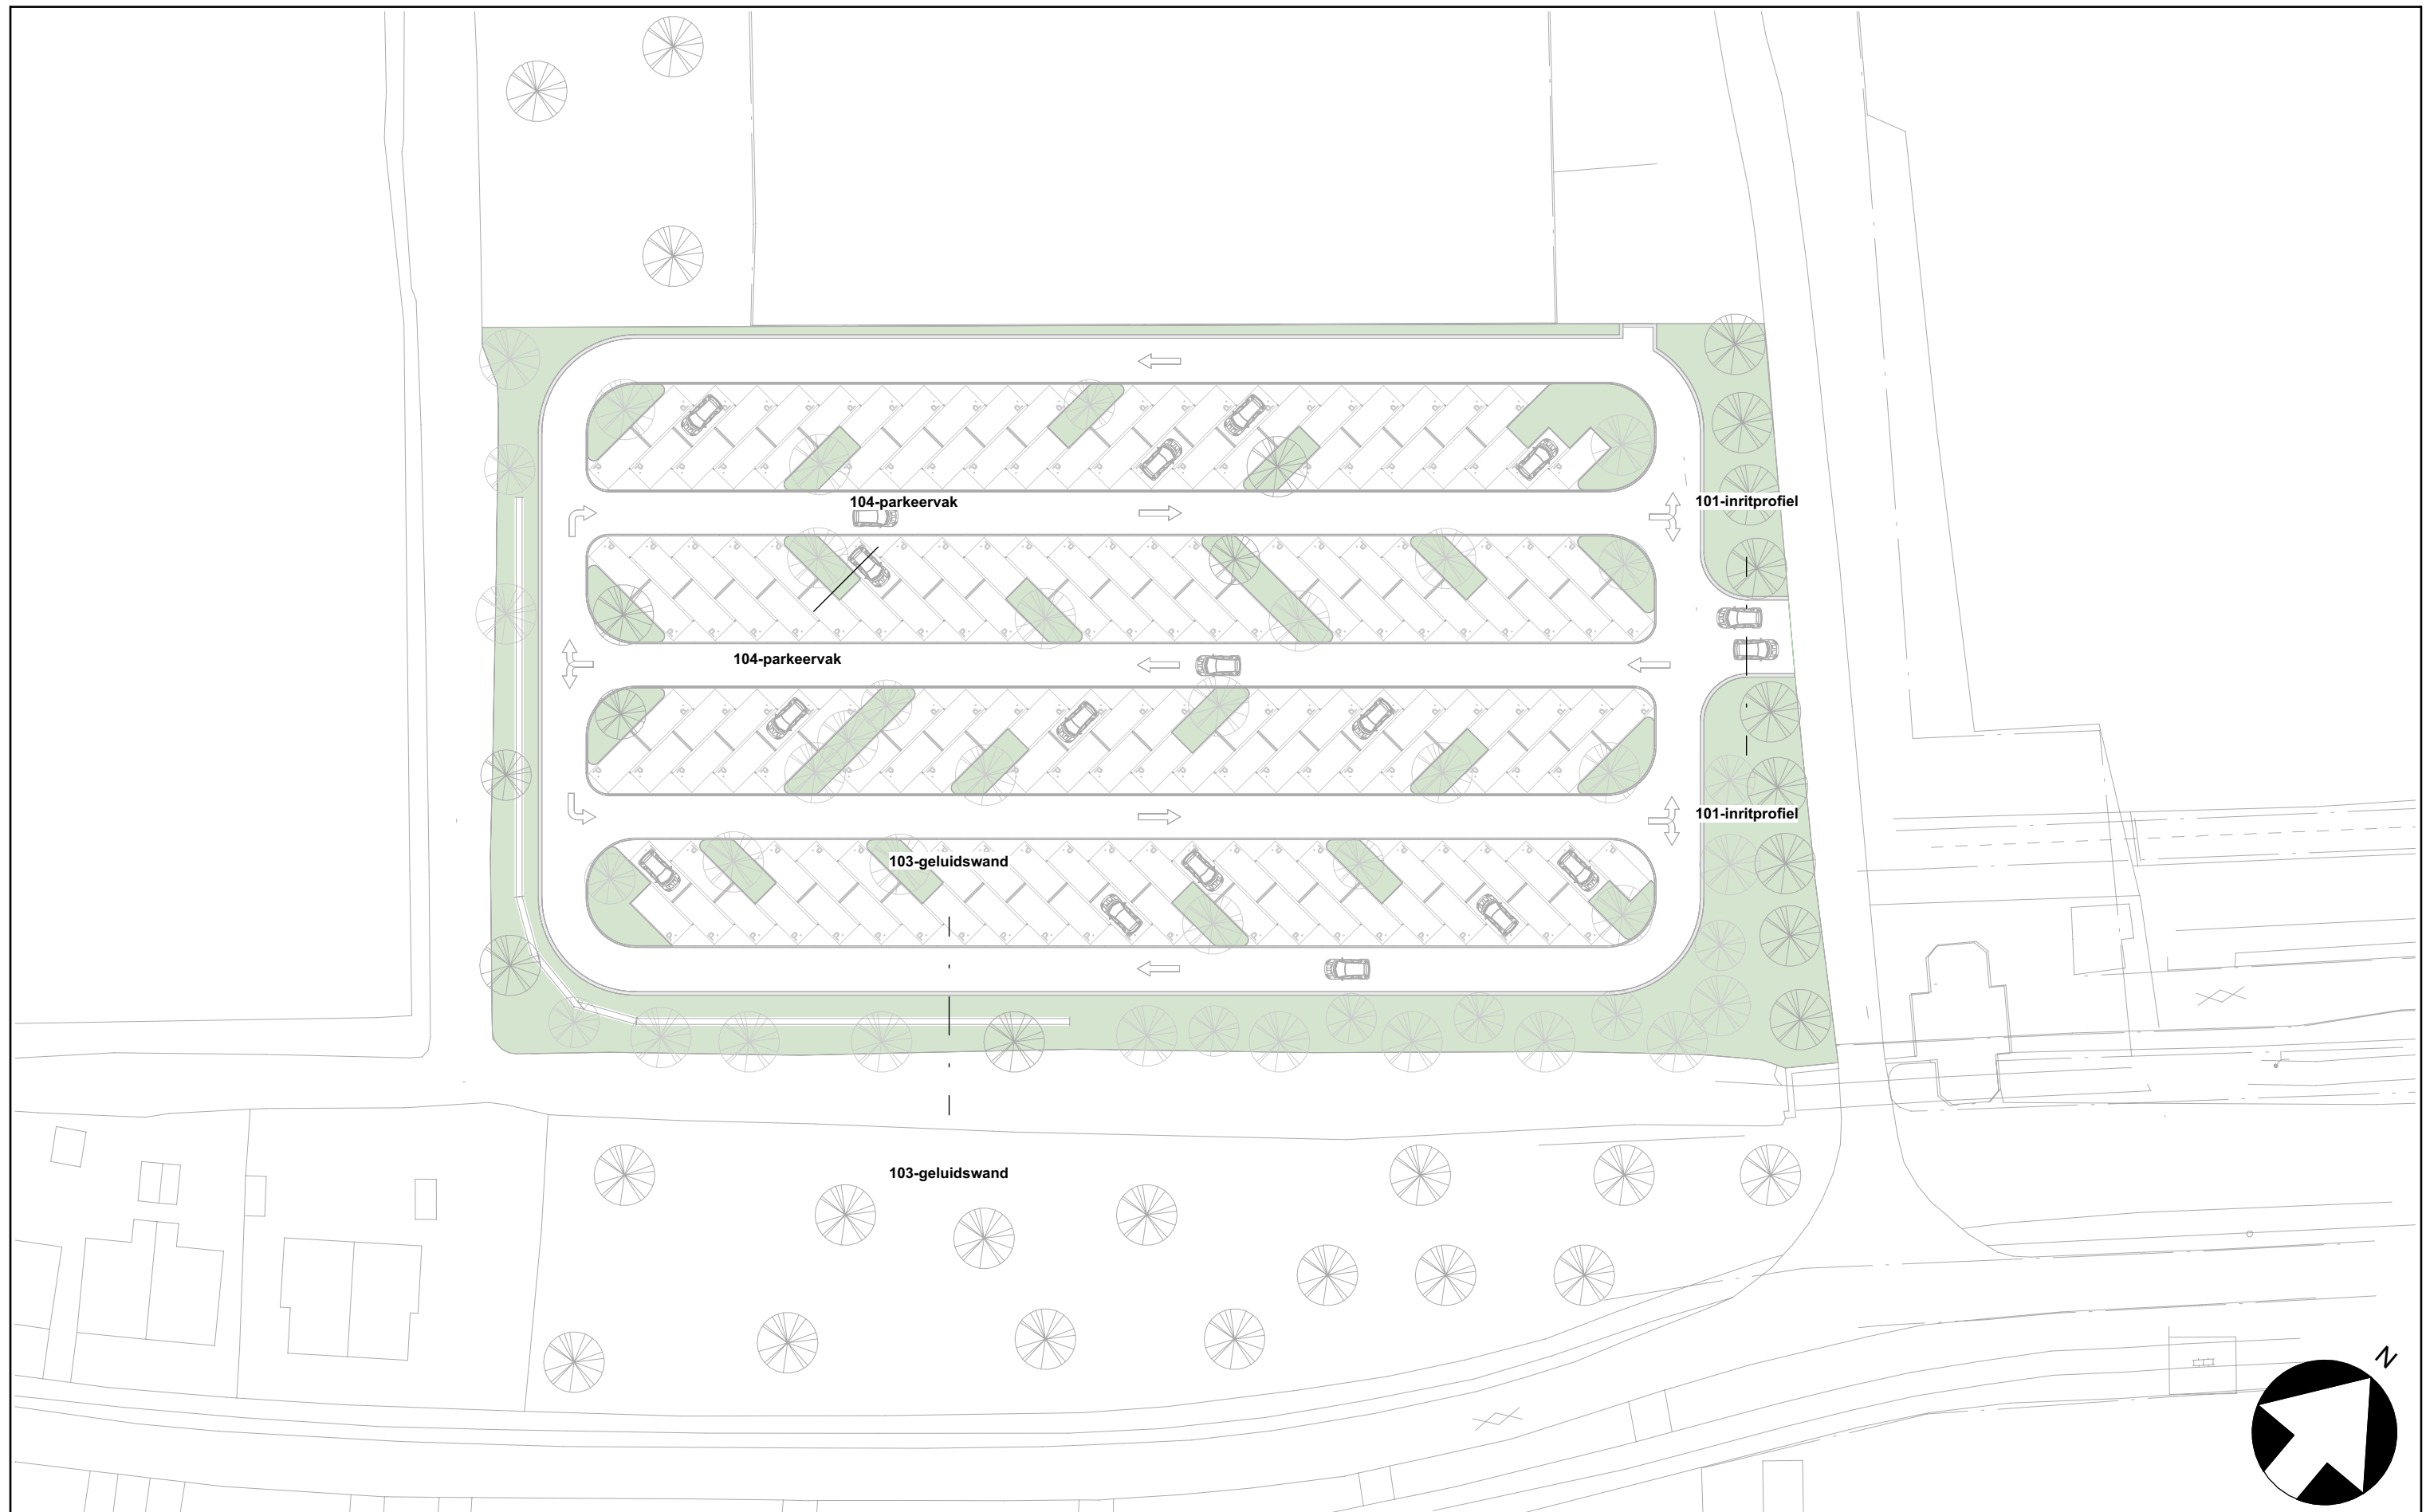

Project:		Formaat:	A3	Fase:	Aanvraag Omgevingsvergunning
Onderwerp:		Schaal:	1 : 500	Status:	Definitief
Datum:	10-10-2025	Getekend:	EP	Tekening nr.:	70-100
Wijziging:					
wijzigingsdatum:					

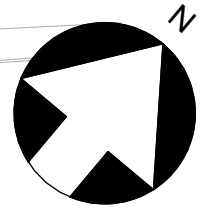


Parkeerterrein Museum Voorlinden 100084  
 Detaillaanduiding P2

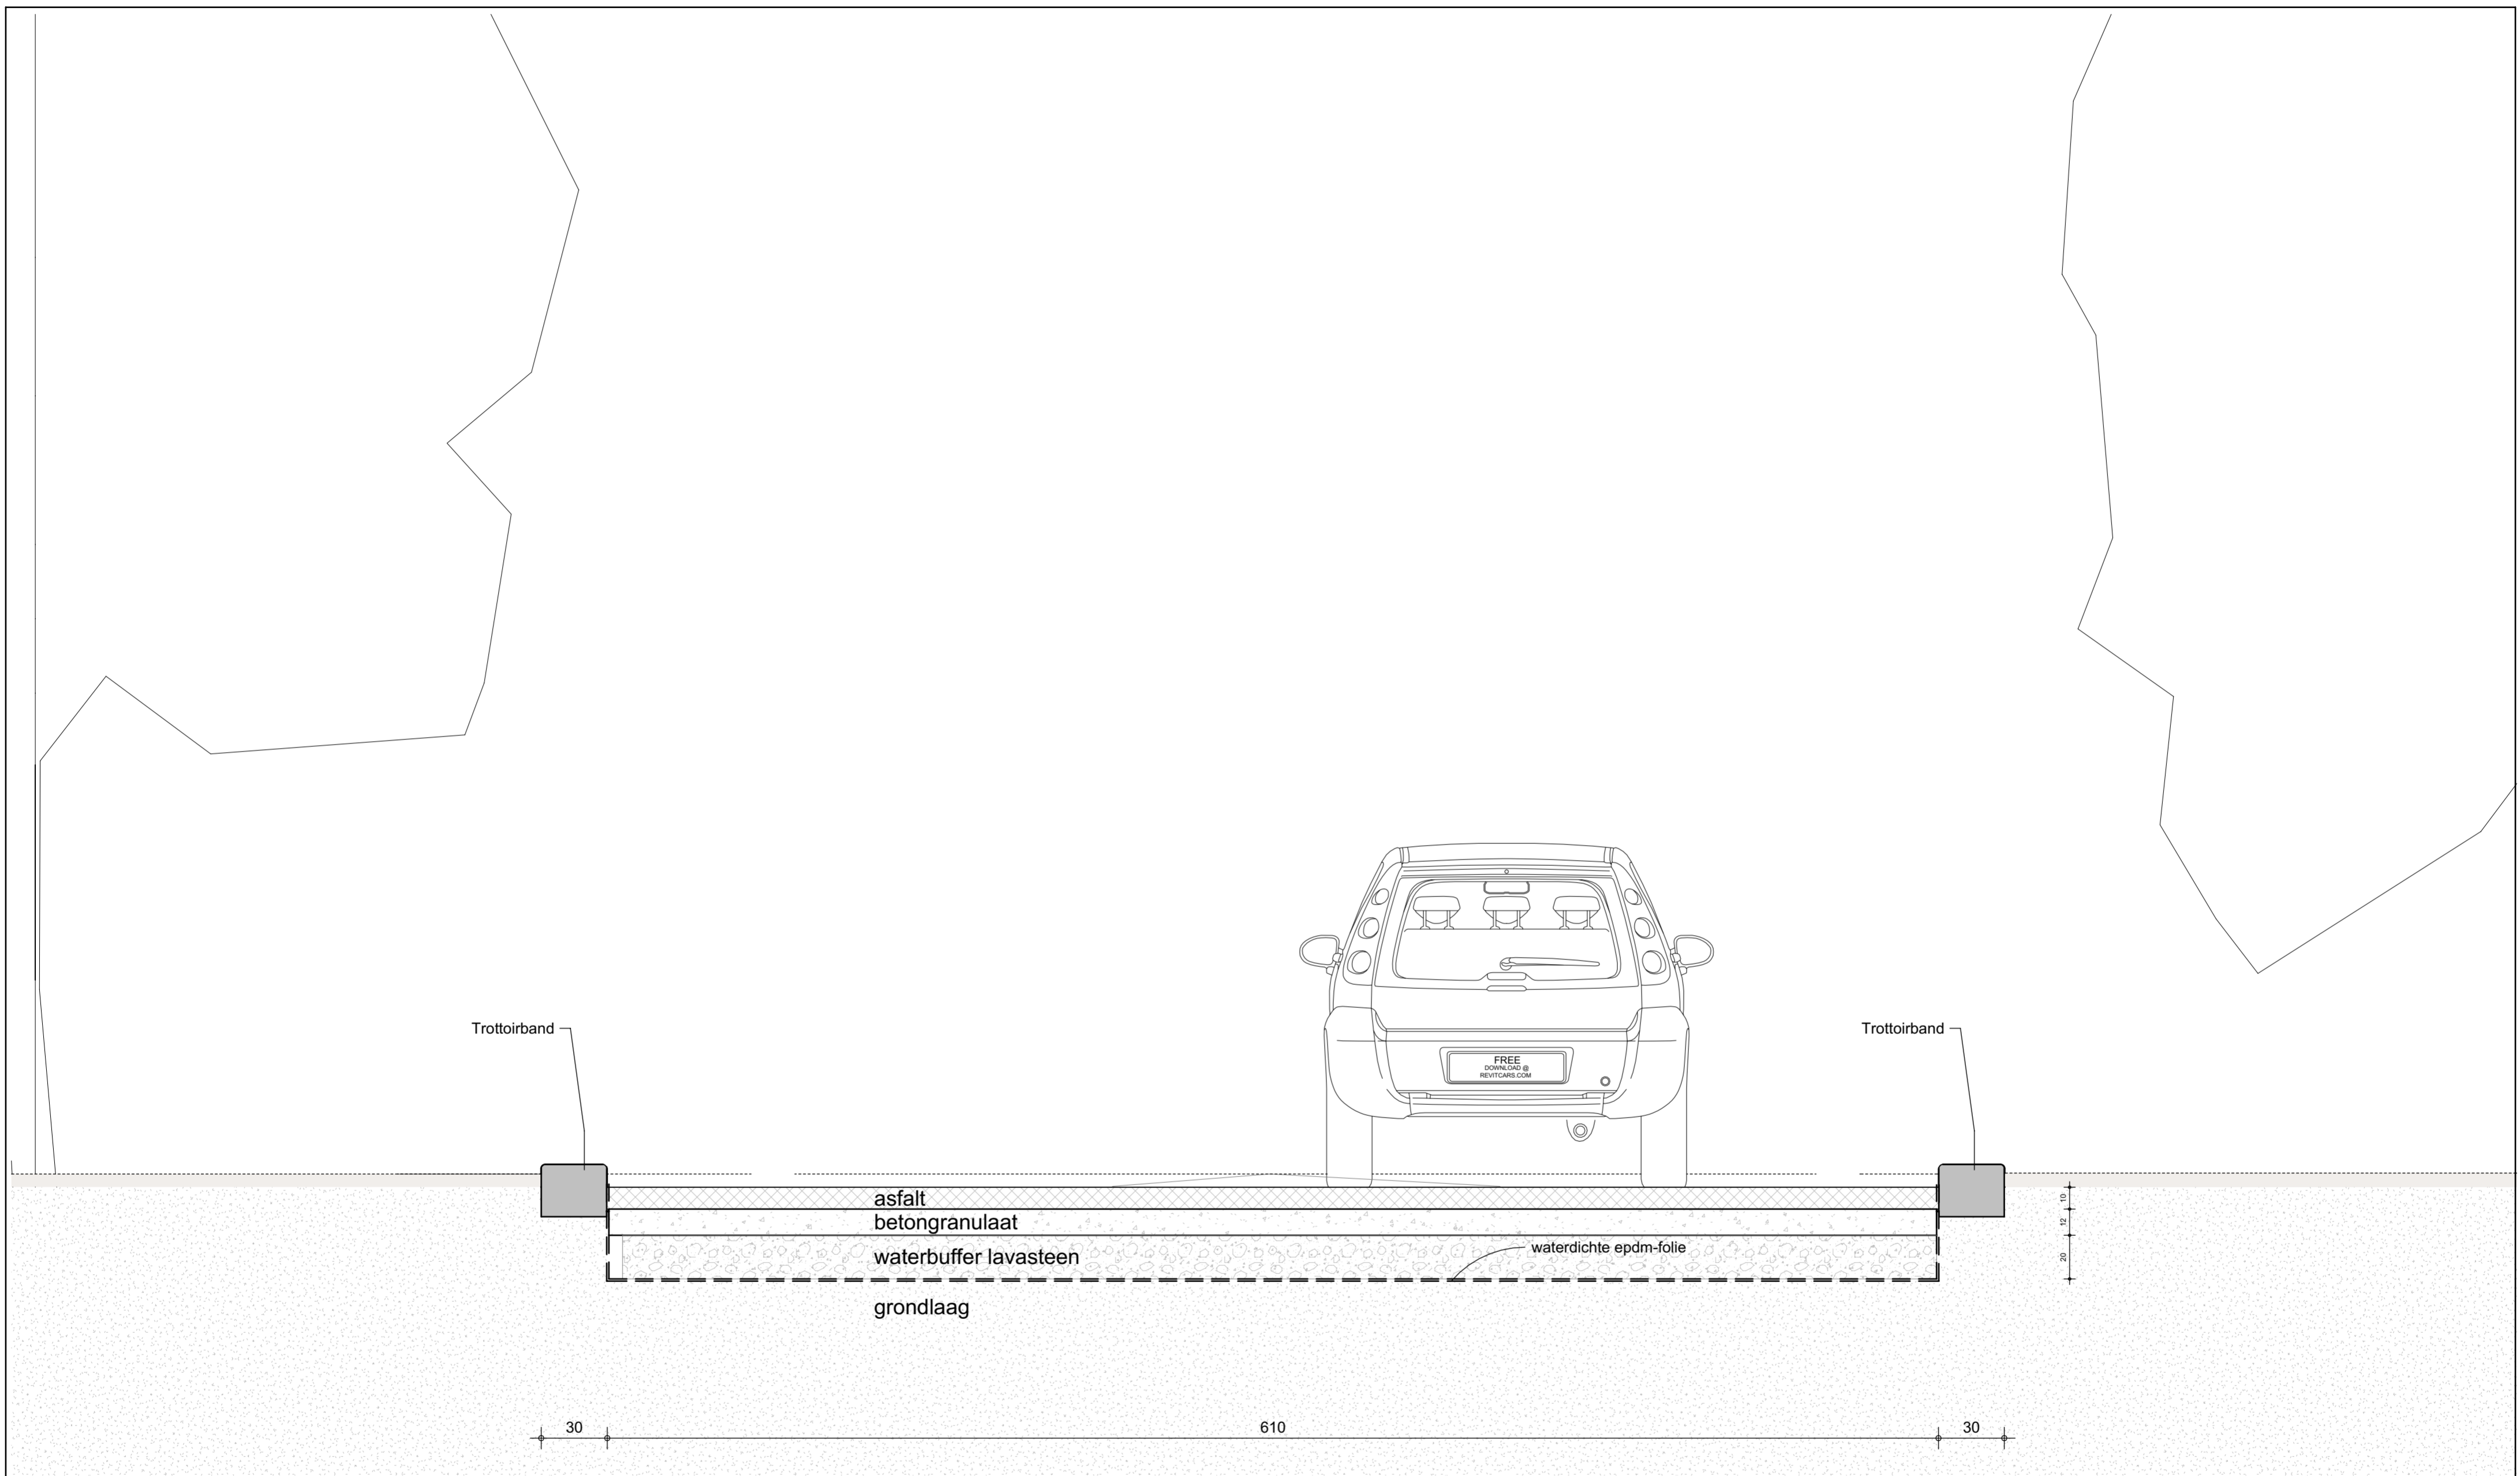



**BINI** ARCHITECTEN  
 Dr. Lelykade 56  
 2583 CM  
 's-Gravenhage  
 +31 (0) 70 752 48 00  
 info@bini.nl

Project:	Parkeerterrein Museum Voorlinden
Projectnummer:	100084
Opdrachtgever:	Museum Voorlinden
Onderwerp:	Inritprofiel P2
Datum:	10-10-2025
Wijziging:	
Wijzigingsdatum:	
Formaat:	A2
Schaal:	1 : 20
Getekend:	EP
Fase:	Aanvraag Omgevingsvergunning
Status:	Definitief
Tekening nr.:	<b>70-101</b>

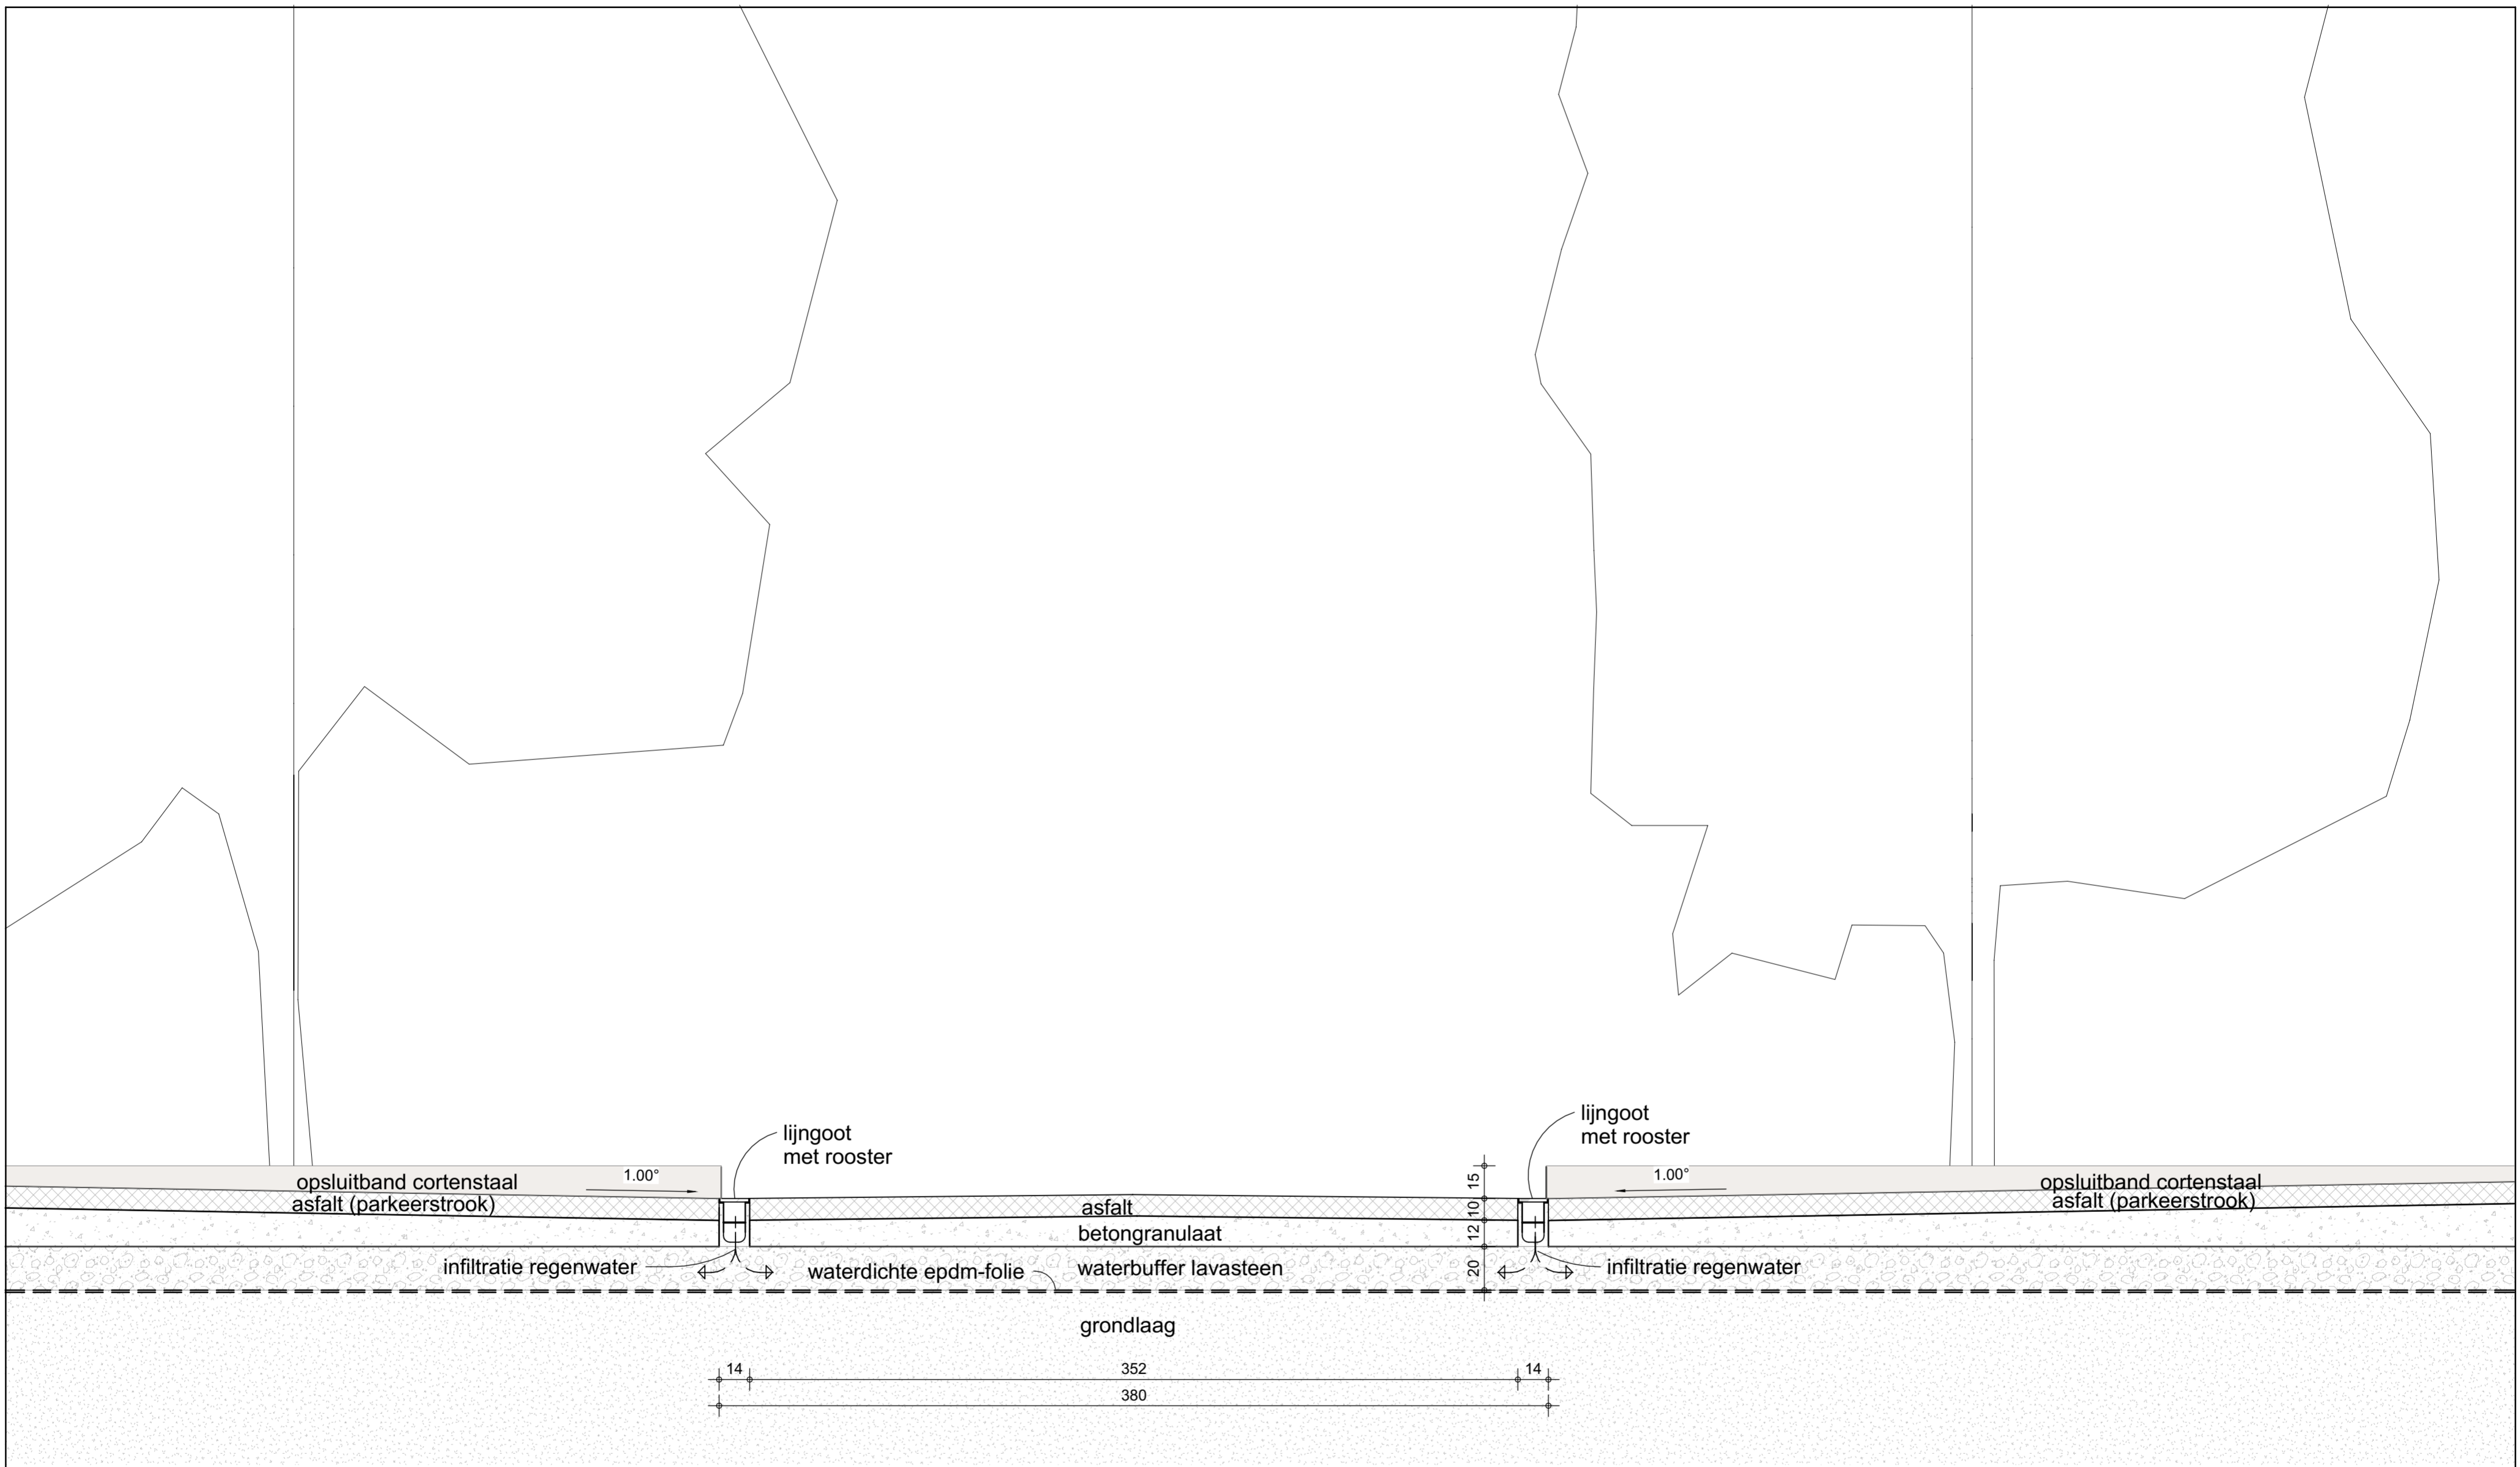

BINI ARCHITECTEN  
 Dr. Lelykade 56  
 2583 CM  
 's-Gravenhage  
 +31 (0) 70 752 48 00  
 info@bini.nl

Project:	Parkeerterrein Museum Voorlinden
Projectnummer:	100084
Opdrachtgever:	Museum Voorlinden
Onderwerp:	Wegprofiel P2
Datum:	10-10-2025
Wijziging:	
Wijzigingsdatum:	
Formaat:	A2
Schaal:	1 : 20
Getekend:	EP
Fase:	Aanvraag Omgevingsvergunning
Status:	Definitief
Tekening nr.:	<b>70-102</b>

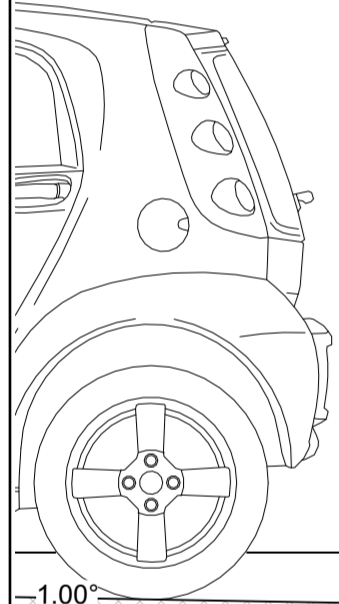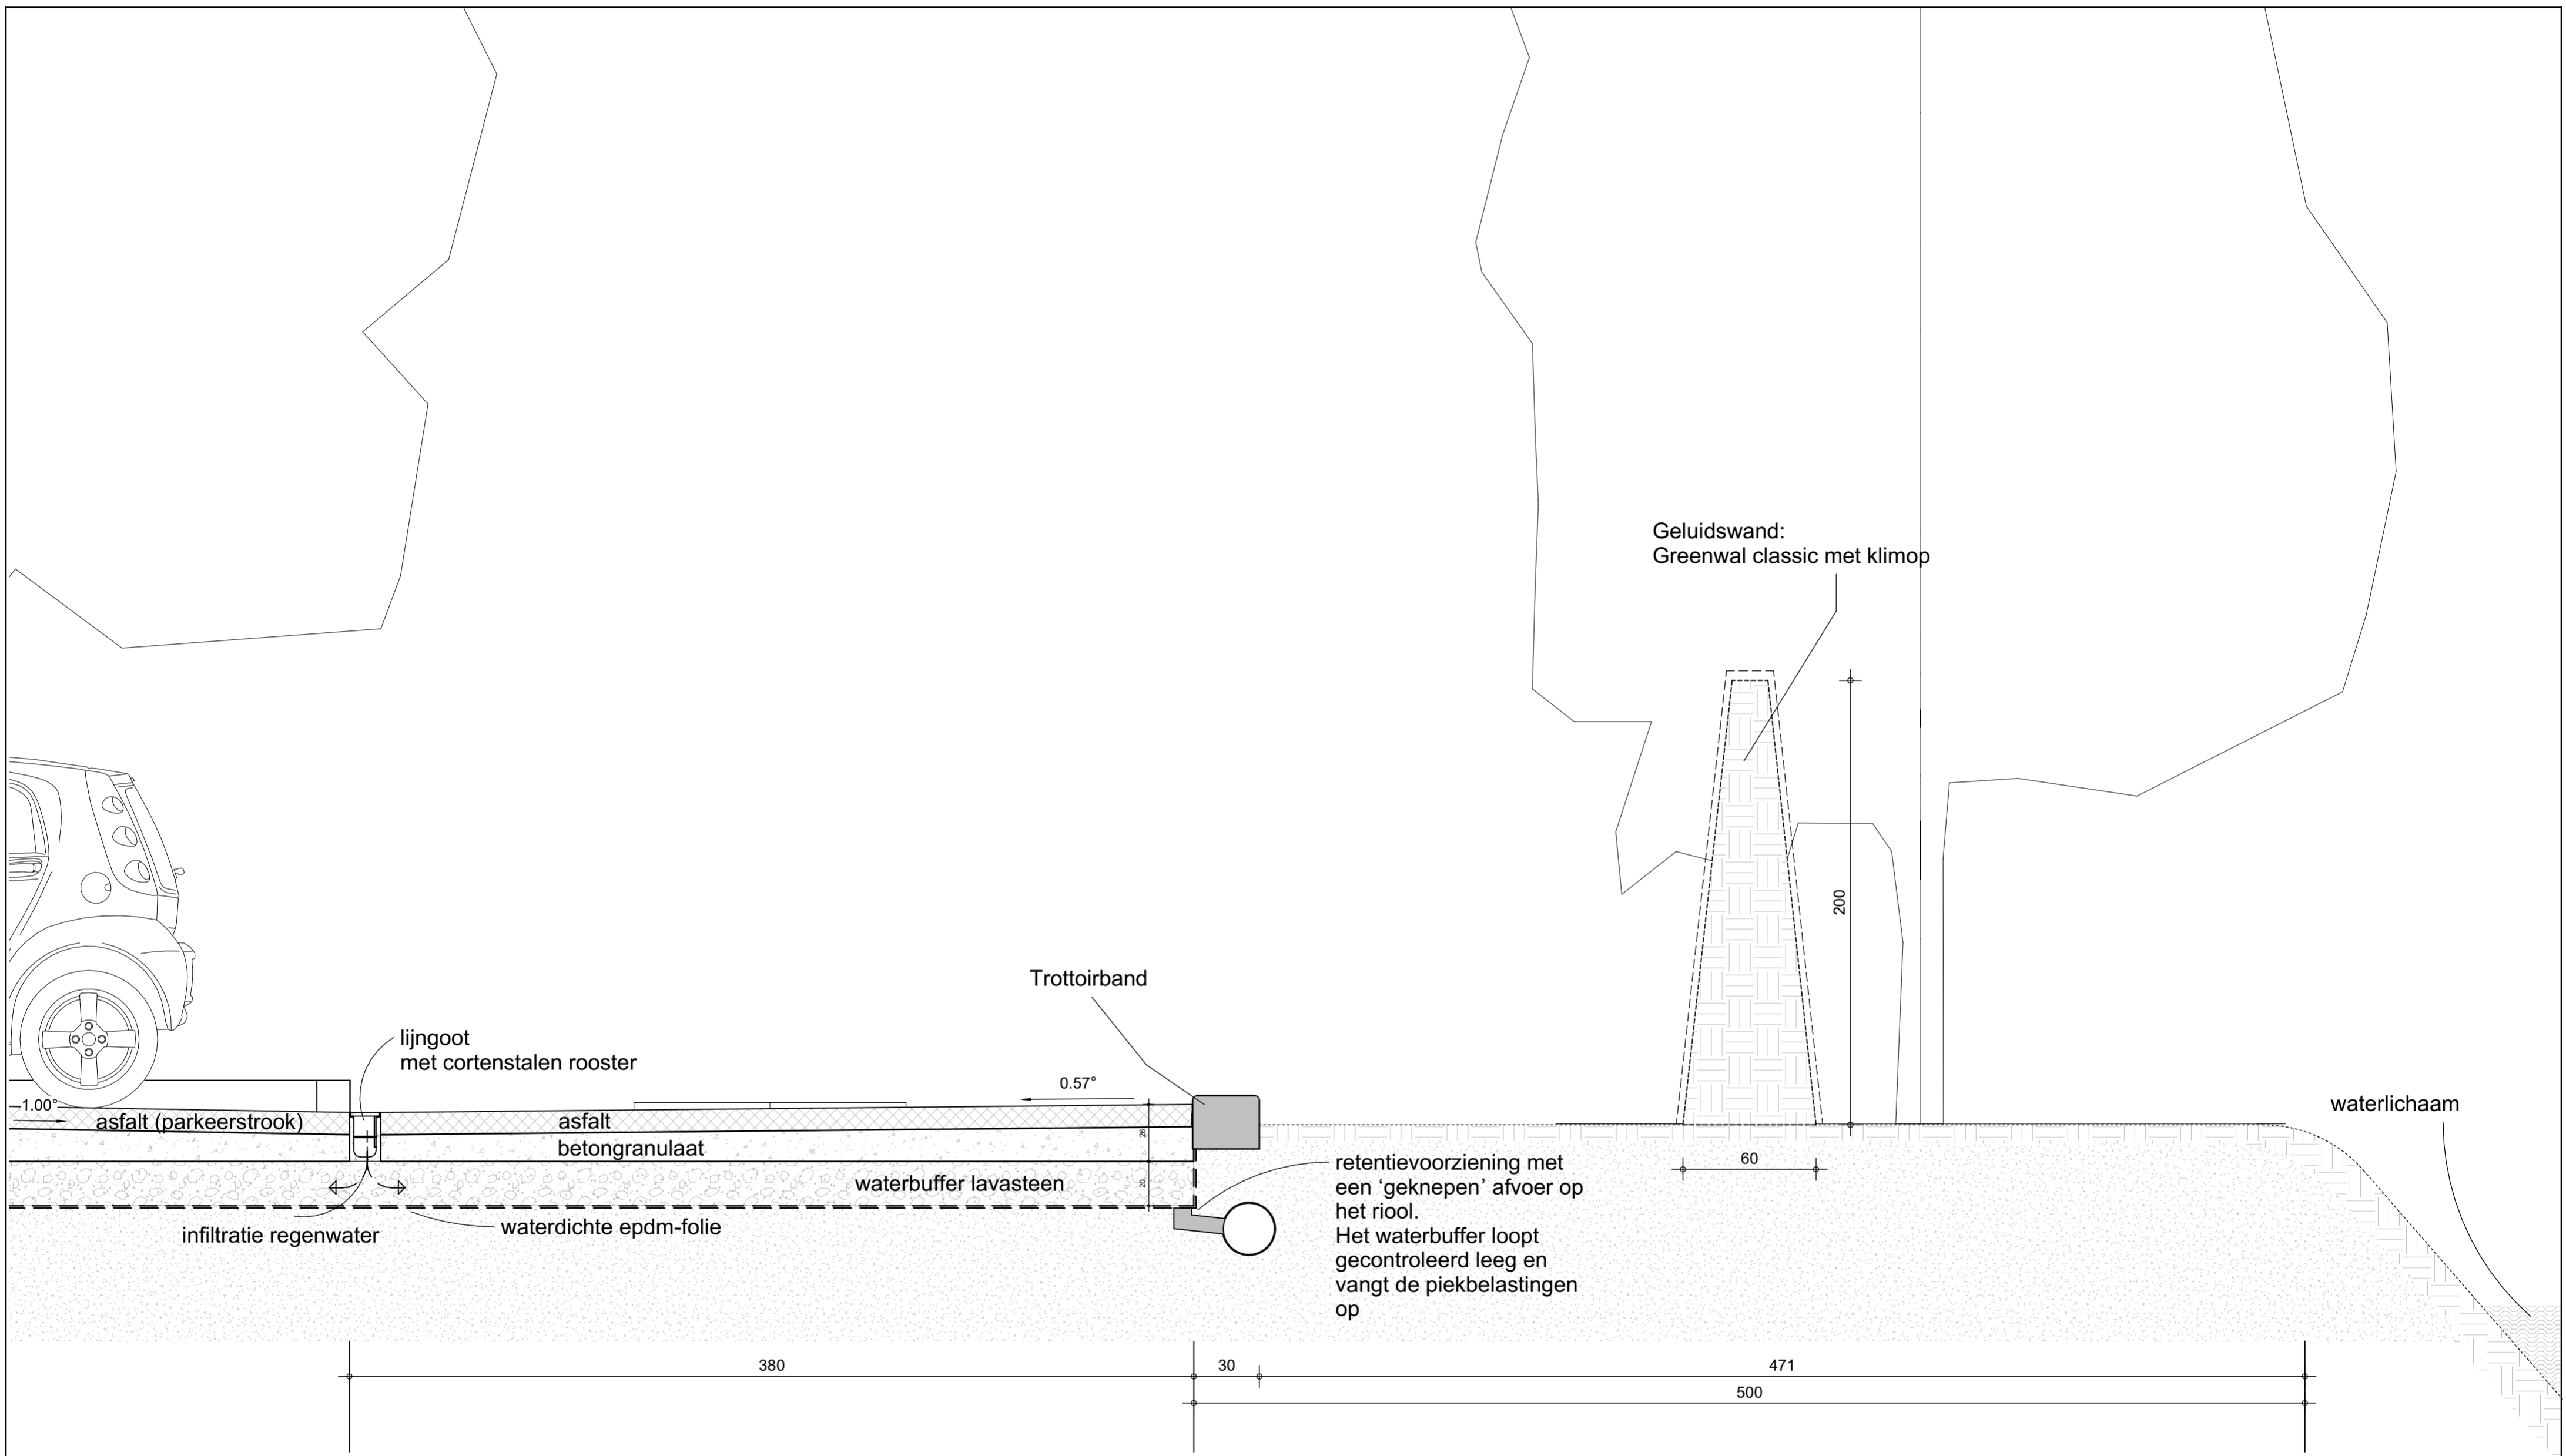

Geluidswand:  
Greenwal classic met klimop

Trottoirband

lijngoot  
met cortenstalen rooster

0.57°

-1.00°  
asfalt (parkeerstrook)

asfalt  
betongranulaat


waterbuffer lavasteen

infiltratie regenwater

waterdichte epdm-folie


retentievoorziening met  
een 'geknepen' afvoer op  
het riool.  
Het waterbuffer loopt  
gecontroleerd leeg en  
vangt de piekbelastingen op

waterlichaam

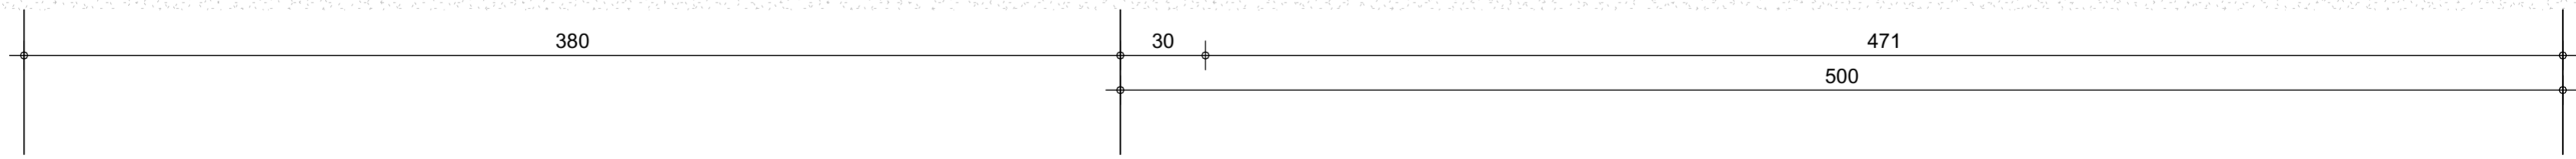


BINI ARCHITECTEN  
Dr. Lelykade 56  
2583 CM  
's-Gravenhage  
+31 (0) 70 752 48 00  
info@bini.nl

Project:	Parkeerterrein Museum Voorlinden
Projectnummer:	100084
Opdrachtgever:	Museum Voorlinden
Onderwerp:	Geluidswand P2
Datum:	10-10-2025
Wijziging:	
Wijzigingsdatum:	
Formaat:	A2
Schaal:	1 : 20
Getekend:	EP
Fase:	Aanvraag Omgevingsvergunning
Status:	Definitief
Tekening nr.:	<b>70-103</b>

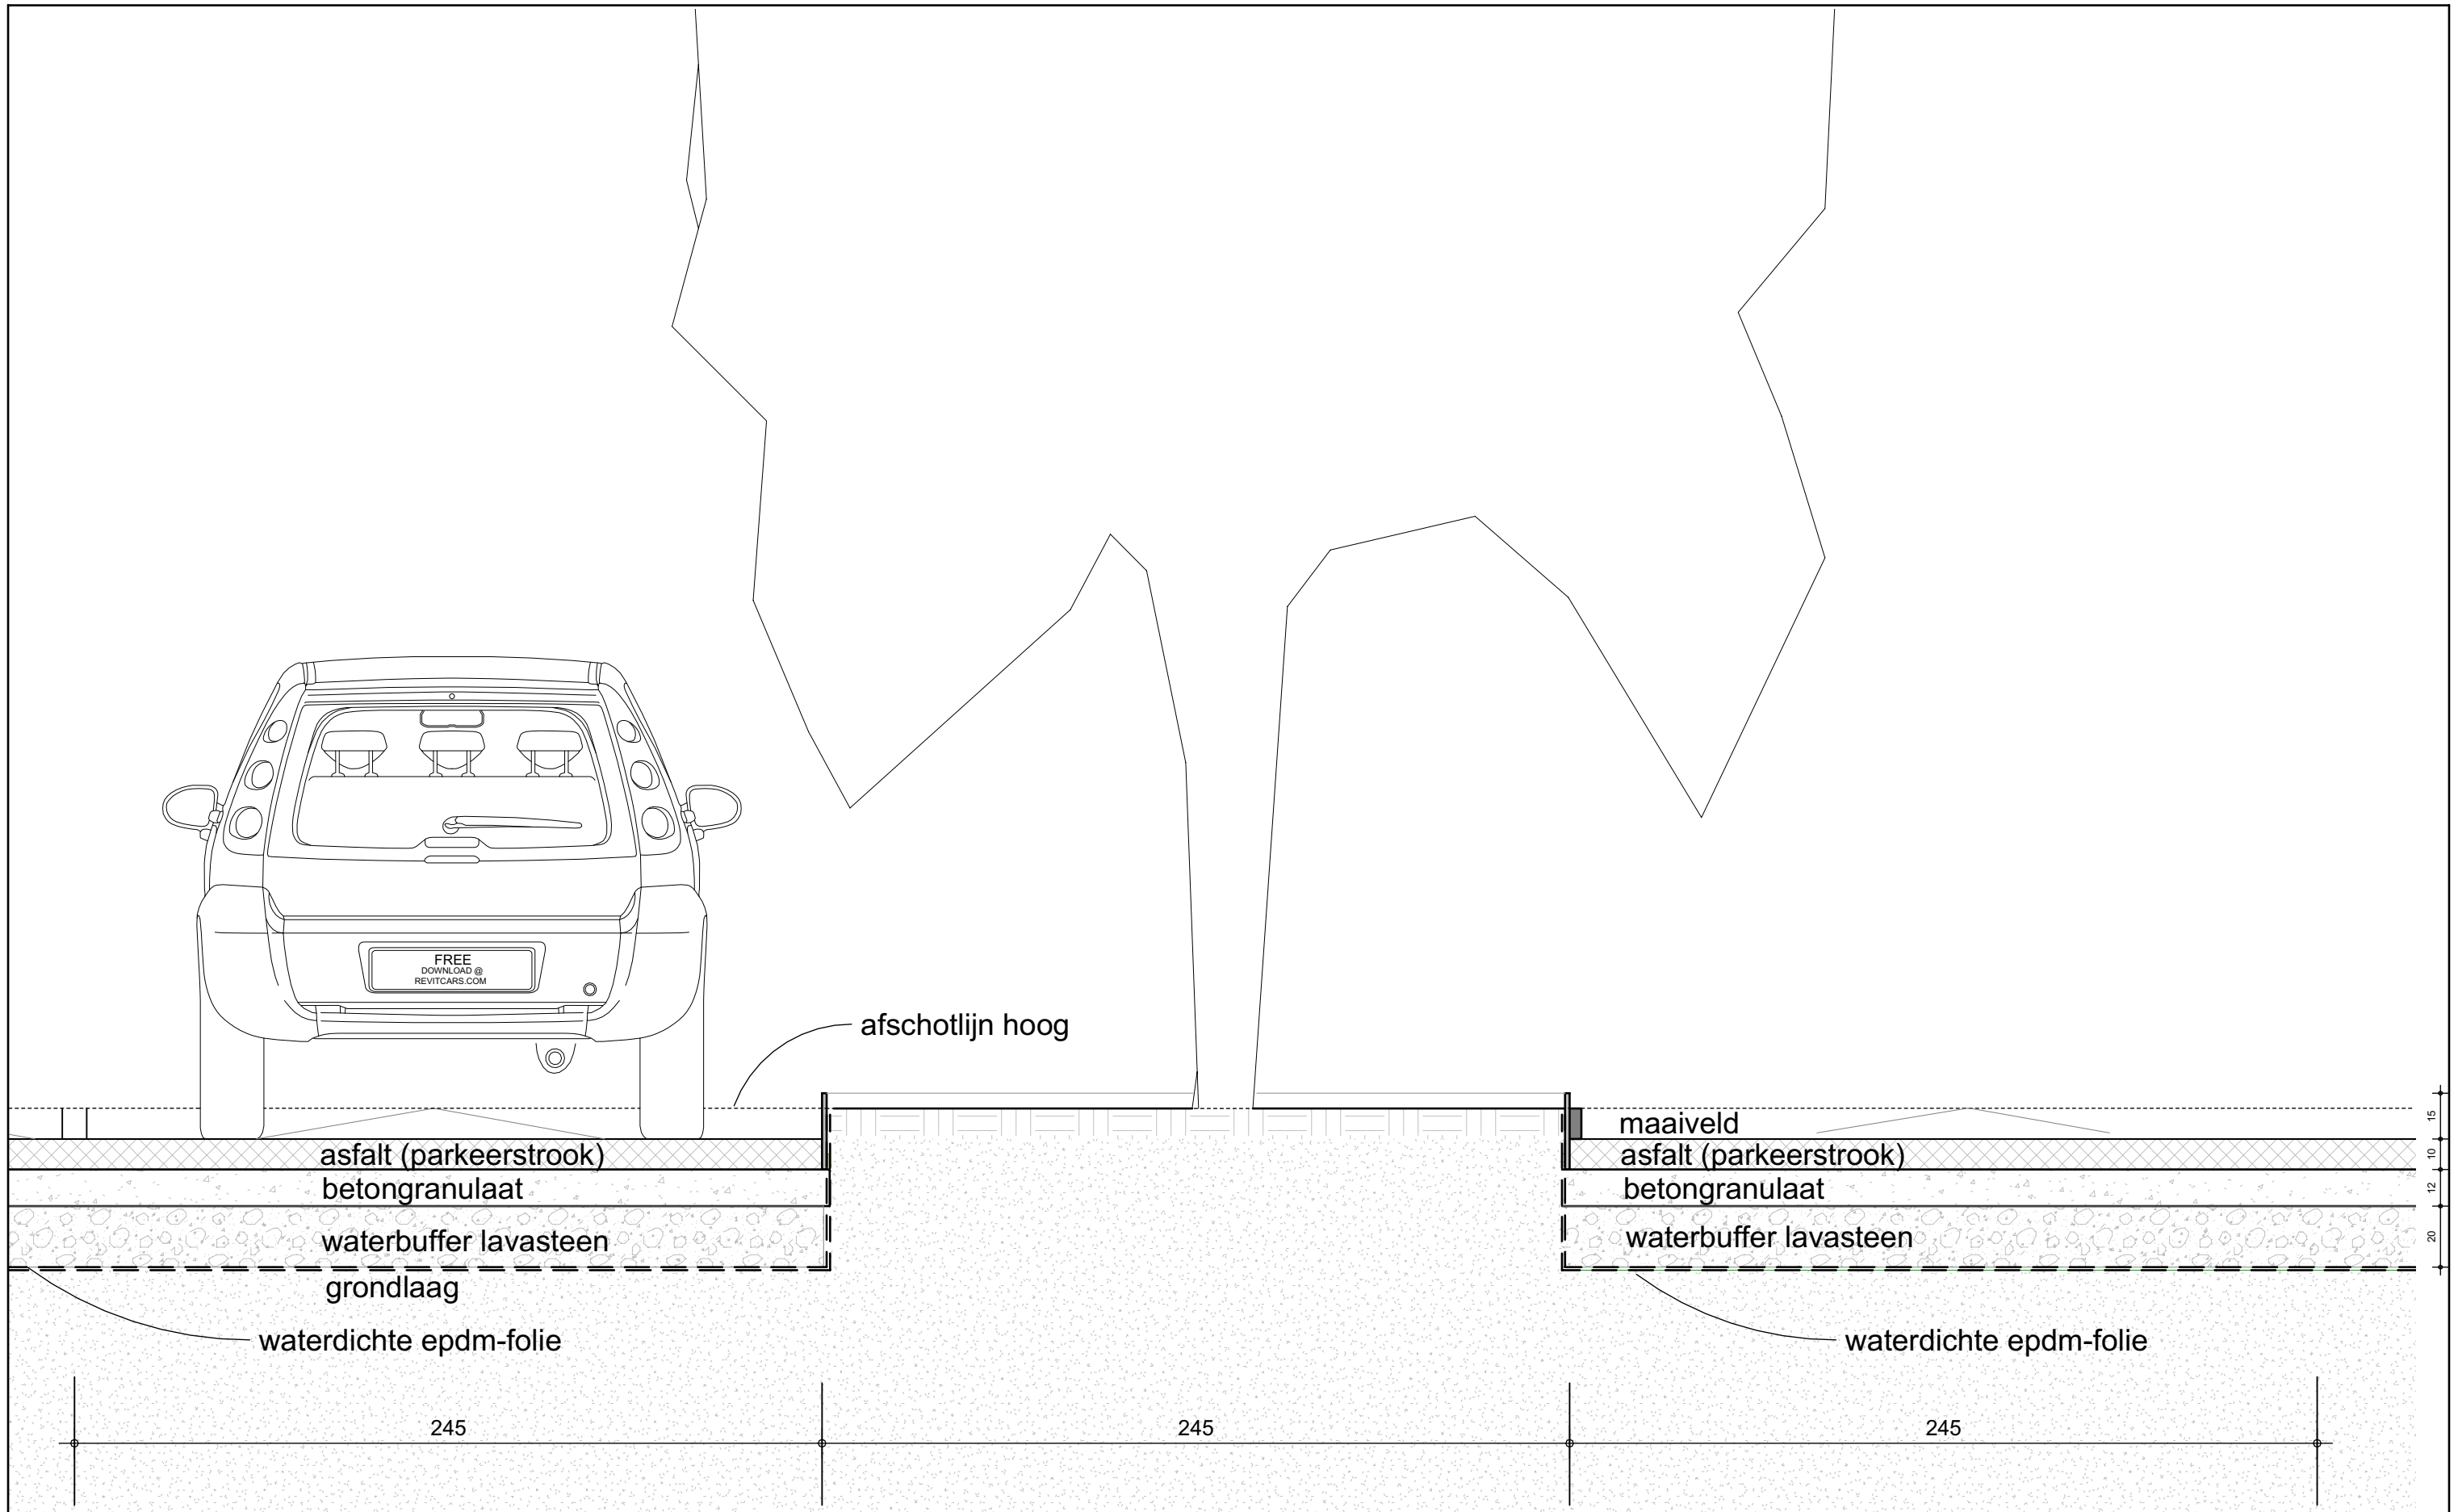

Project:	Parkeerterrein Museum Voorlinden 100084		
Onderwerp:	Parkeervakken P2		
Datum:	10-10-2025	Formaat:	A3
Wijziging:		Schaal:	1 : 20
wijzigingsdatum:		Getekend:	EP
		Status:	Aanvraag Omgevingsvergunning
		Tekening nr.:	Definitief
			<b>70-104</b>

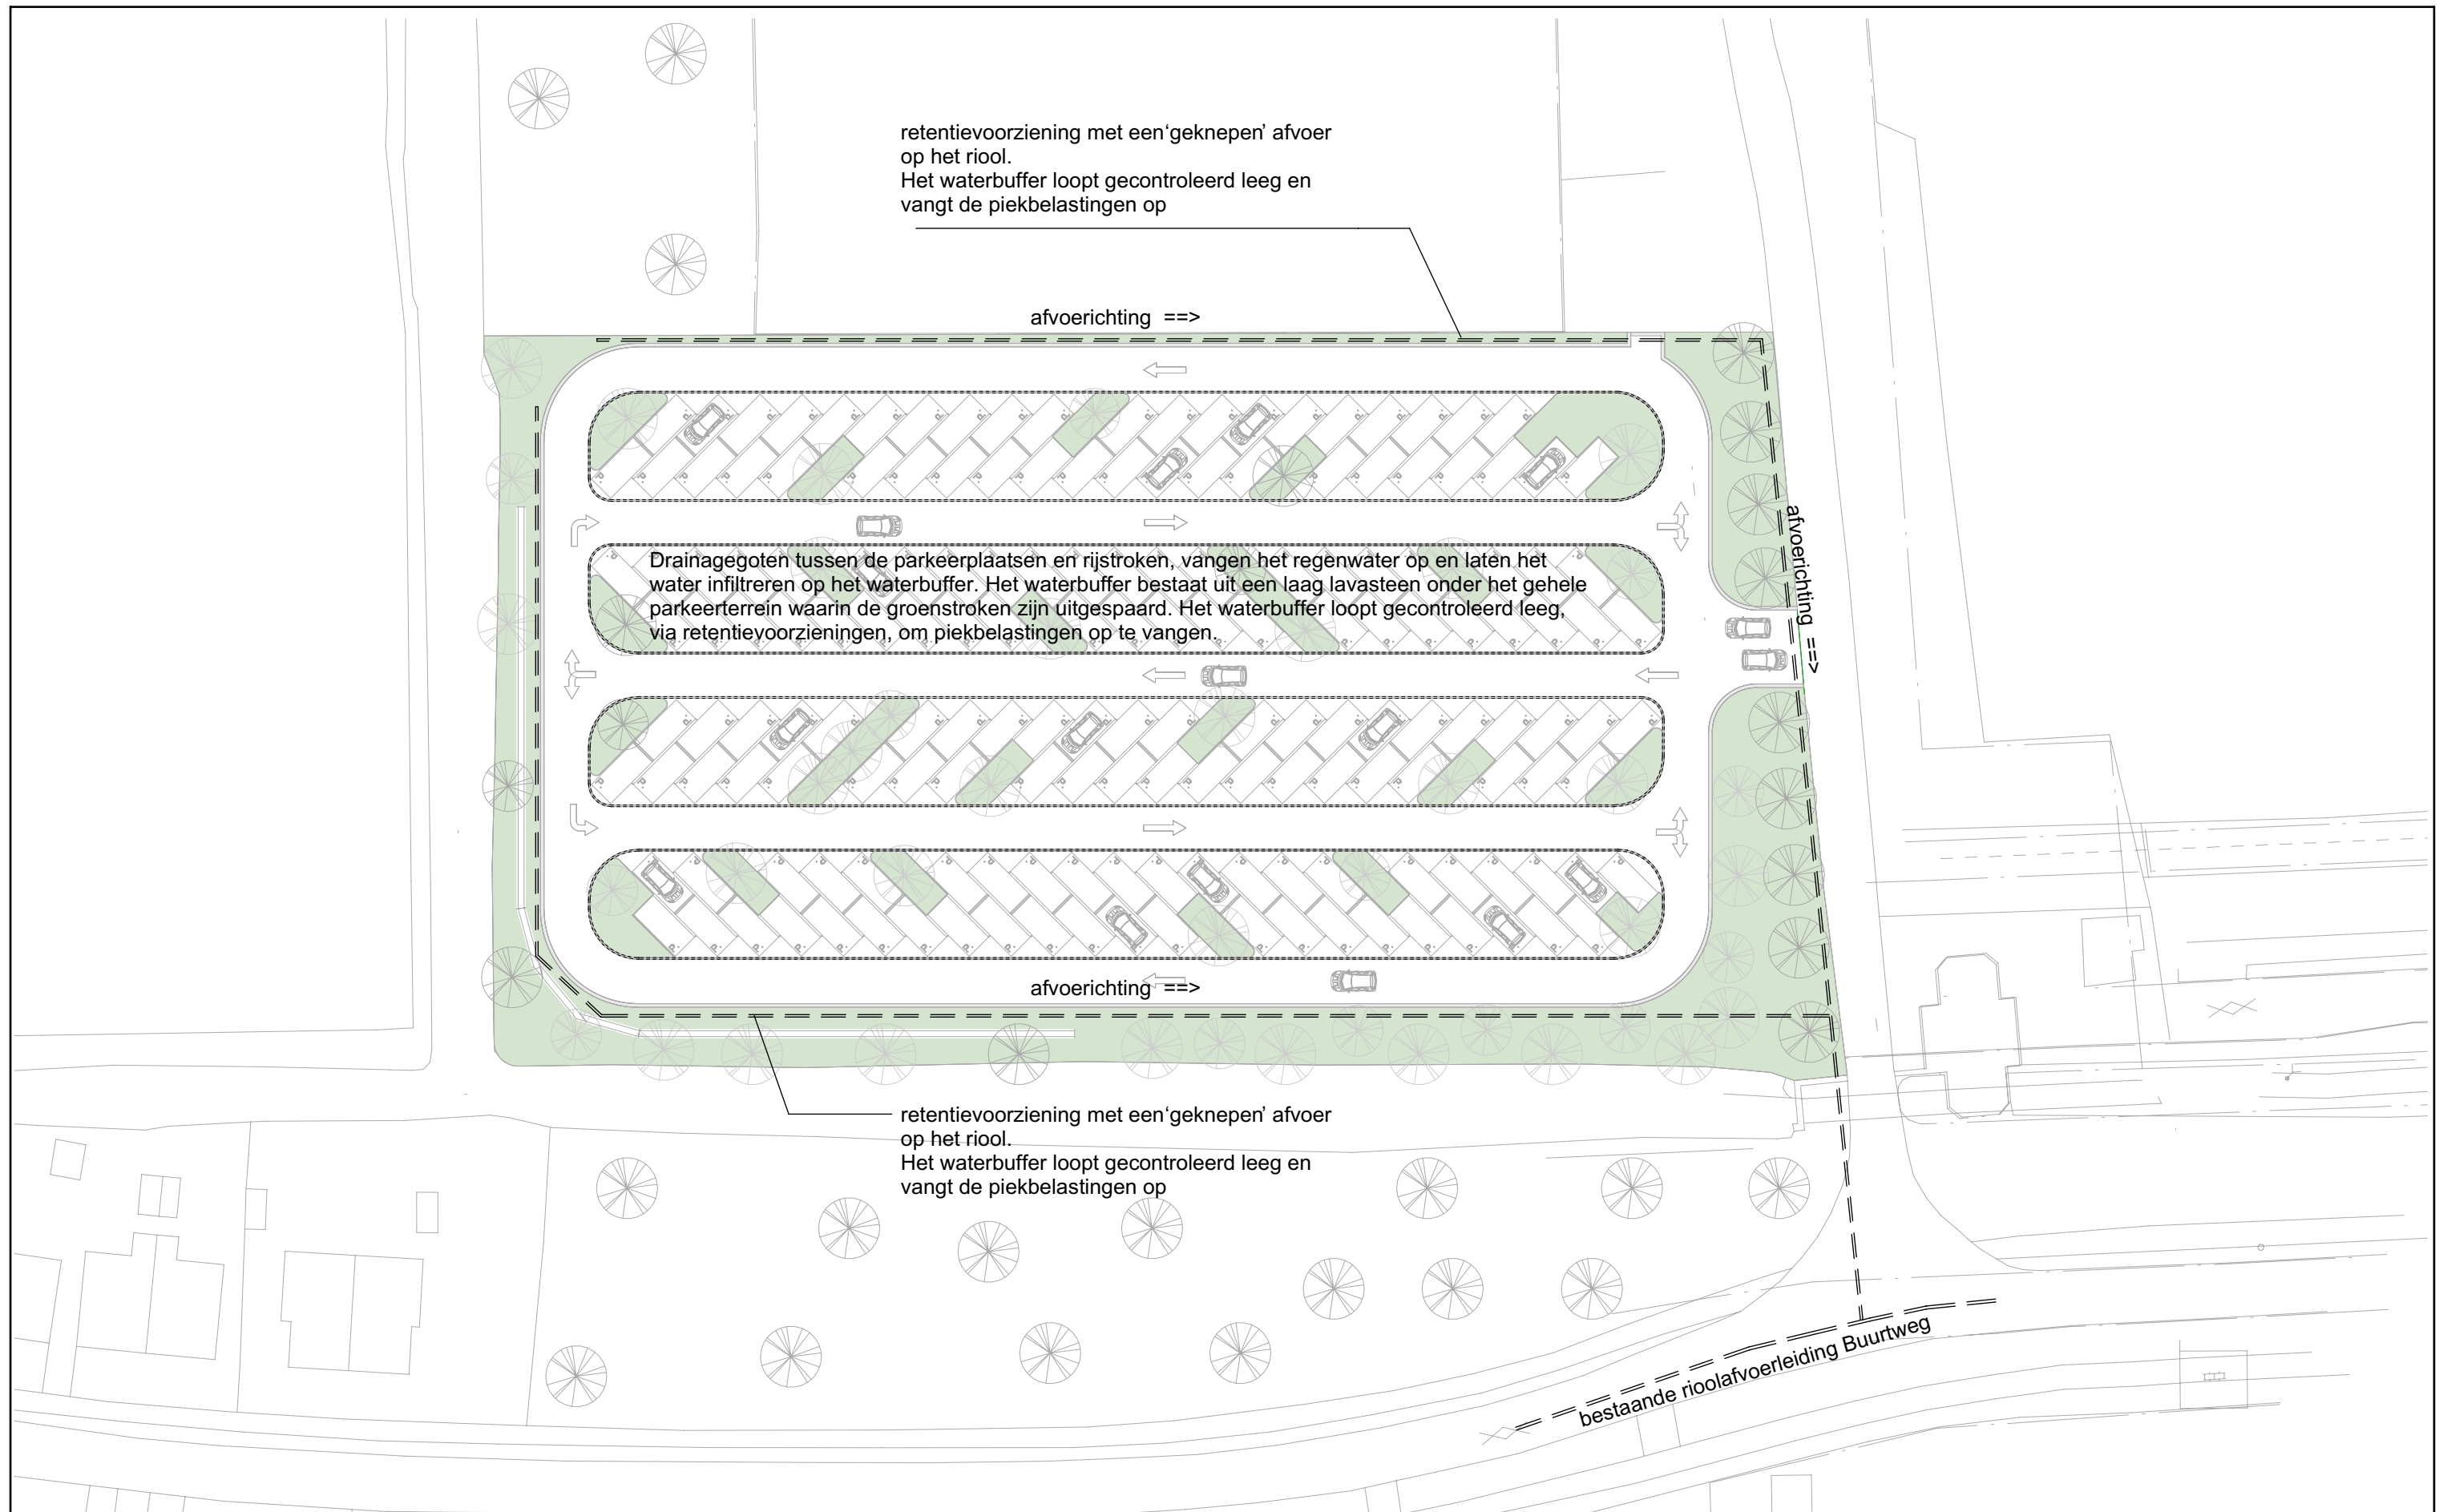

Project:		Parkeerterrein Museum Voorlinden 100084
Onderwerp:		Waterafvoer P2
Datum:	10-10-2025	Fase: Aanvraag Omgevingsvergunning
Wijziging:		Status: Definitief
wijzigingsdatum:		Tekening nr.: 70-110
Formaat:	A3	
Schaal:	1 : 500	
Getekend:	EP	