



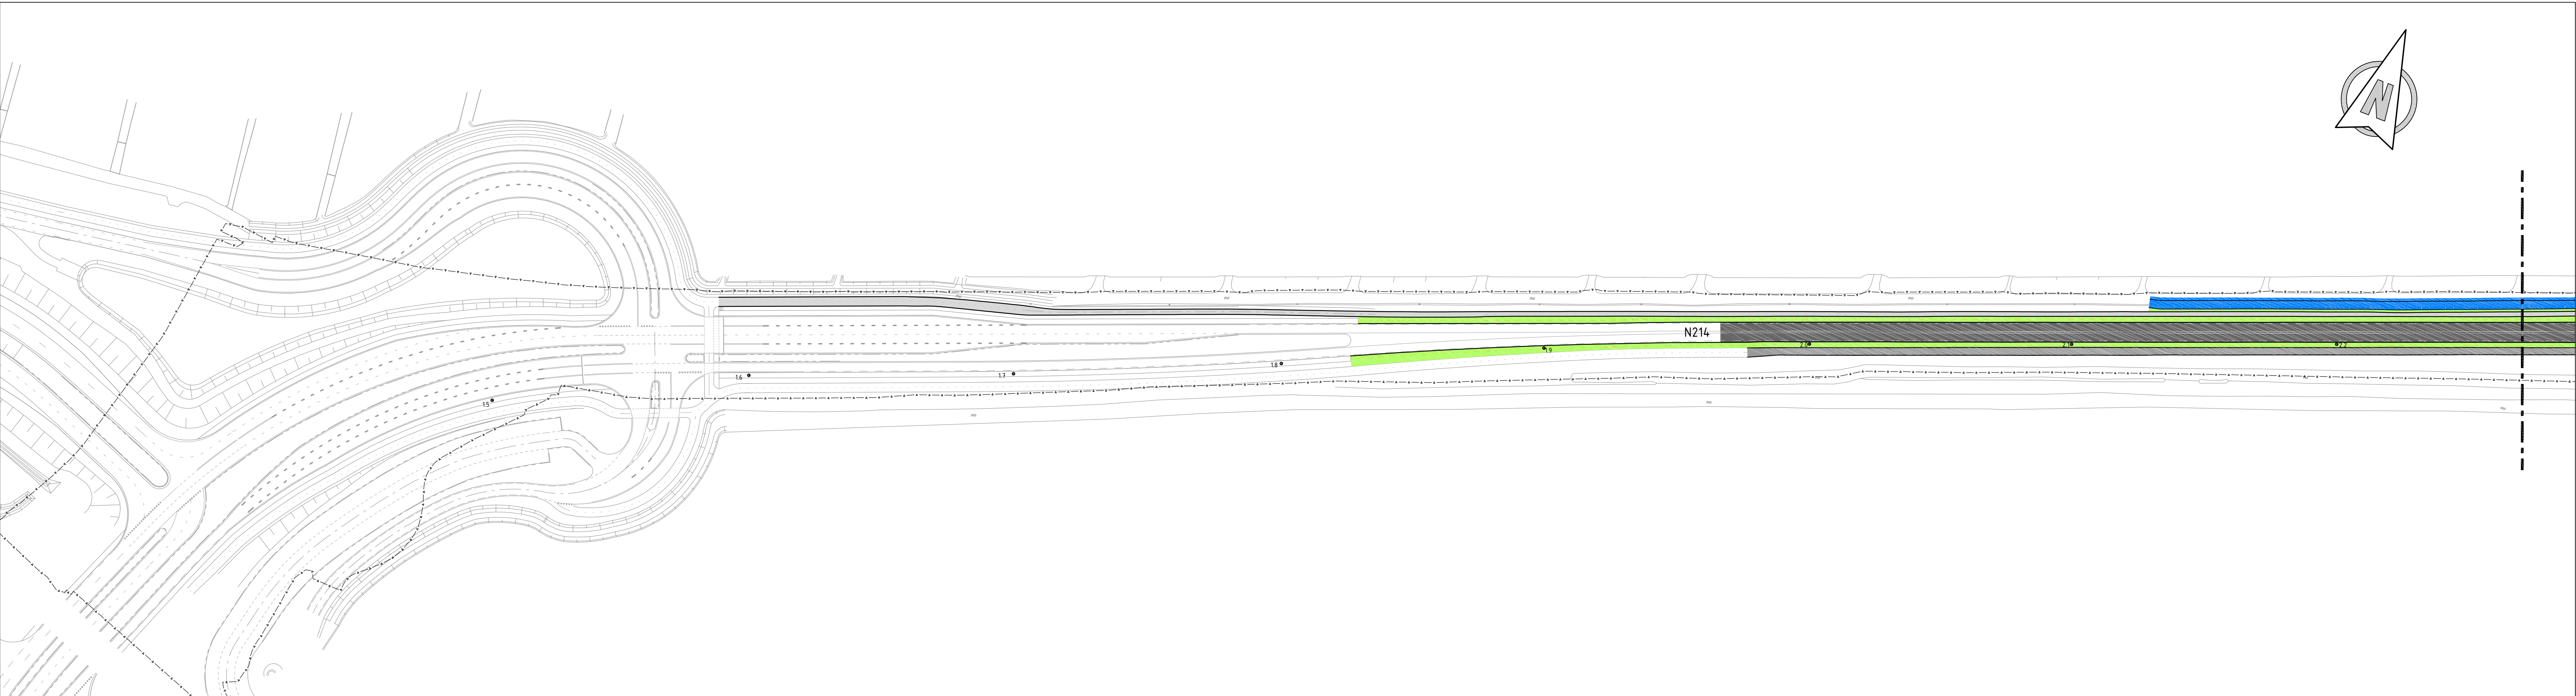


Situatie
Schaal 1:1000

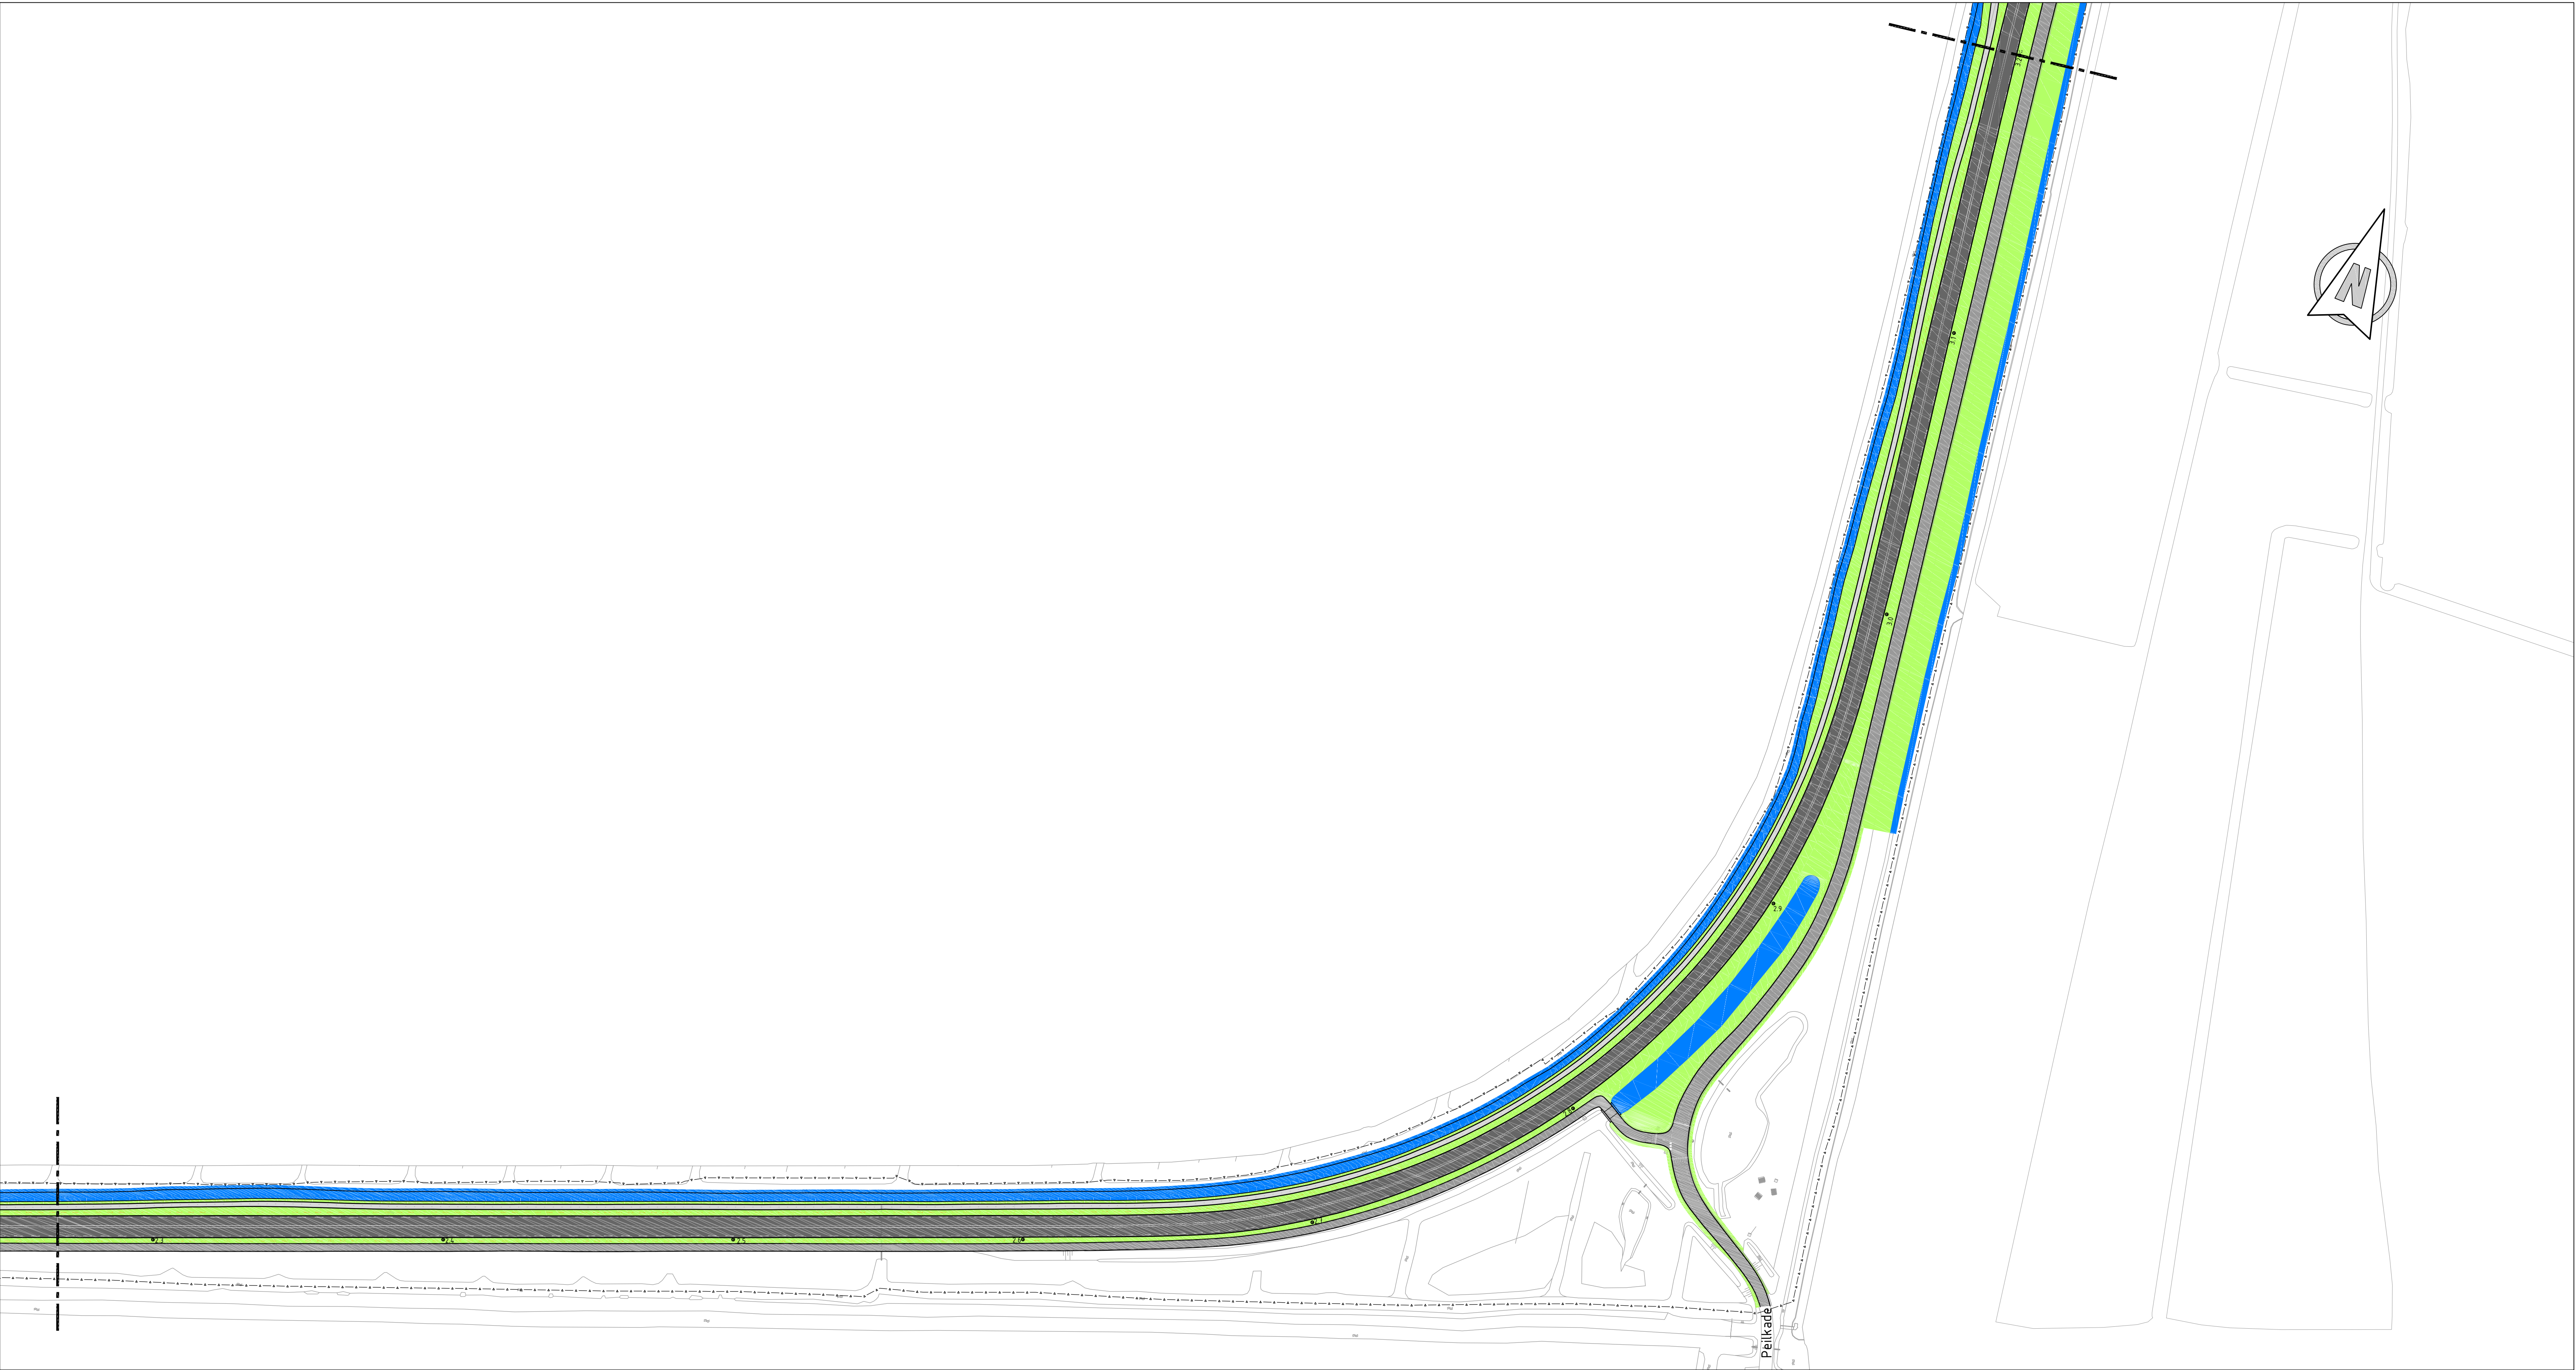

Situatie
Schaal 1:1000

- Verklaring:
- Bestaande situatie
 - Nieuwe situatie
 - PZH onderhuudsgrens
 - Hoofddijkbaan N214
 - Hoofddijkbaan N214 (geluidsreducerend asfalt)
 - Gorissenweg-Grotewaard Hmp 18.5-19.7
 - Erftoegangsweg / Parallelweg / onderliggend wegennet
 - Fietspad
 - Voetpad
 - Bushalte
 - Kunswerk
 - Overrijdbare strook
 - Grasbetontegels (t.h.v. Wijngaardsesteeg)
 - Verharde berm (Middengleider)
 - Groene berm
 - Groene berm (inclusief bermverharding)
 - Diverse ecologische maatregelen
 - Talud
 - Watergang met talud
 - Duiker

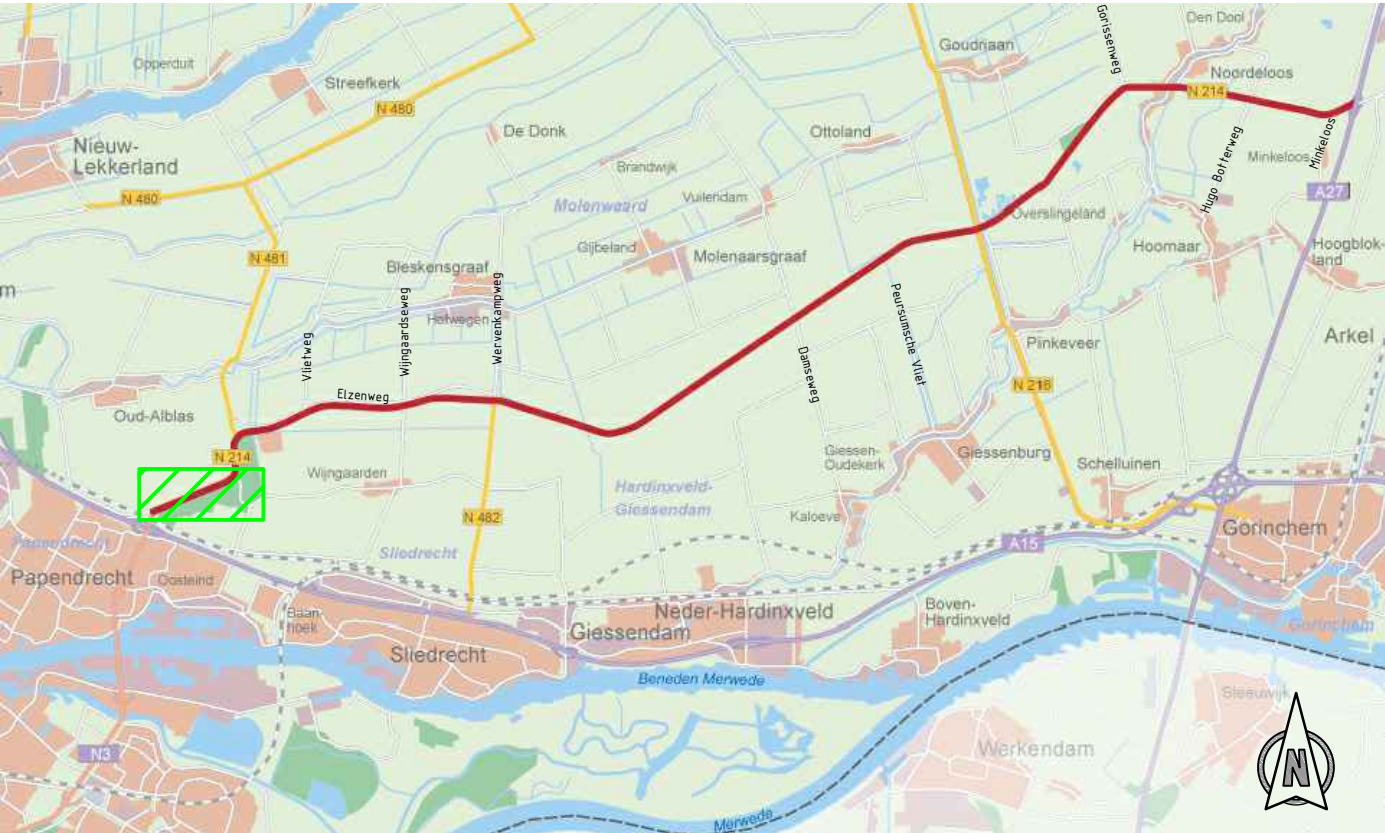

Opmerkingen:

Maten in meters tenzij anders vermeld
Hoogte maten in meters t.o.v. N.A.P.

REV	DATUM	OPMERKING	REVISE	GEVER	GELOOF	GEVEN
02	11-11-2024	Diverse ecologische maatregelen				
01	28-10-2024	Definitief ontwerp				

OPMERKING: Provincie Zuid-Holland


PROJECT: Groot Onderhoud en verbetering verkeersveiligheid N214

ONDERDEEL: Overzicht
Bestaande en nieuwe situatie
Definitief Ontwerp
Deelgebied 1
hmp 1.4 - hmp 3.2

VERSIE: 02	PROJECT: INFR201064
DATUM: 11-11-2024	TEKENING: 10001
GEVER: TVE	BLADNR:
GEVEN: PVE	
STATUS: Concept	
SCHAAK: 1:1000	
FORMAAT: A0	




iv-infra b.v.
Tropen 322
3364 CL - Súdwest
Nedertand
T +31 (0) 943 2330
www.iv-infra.nl

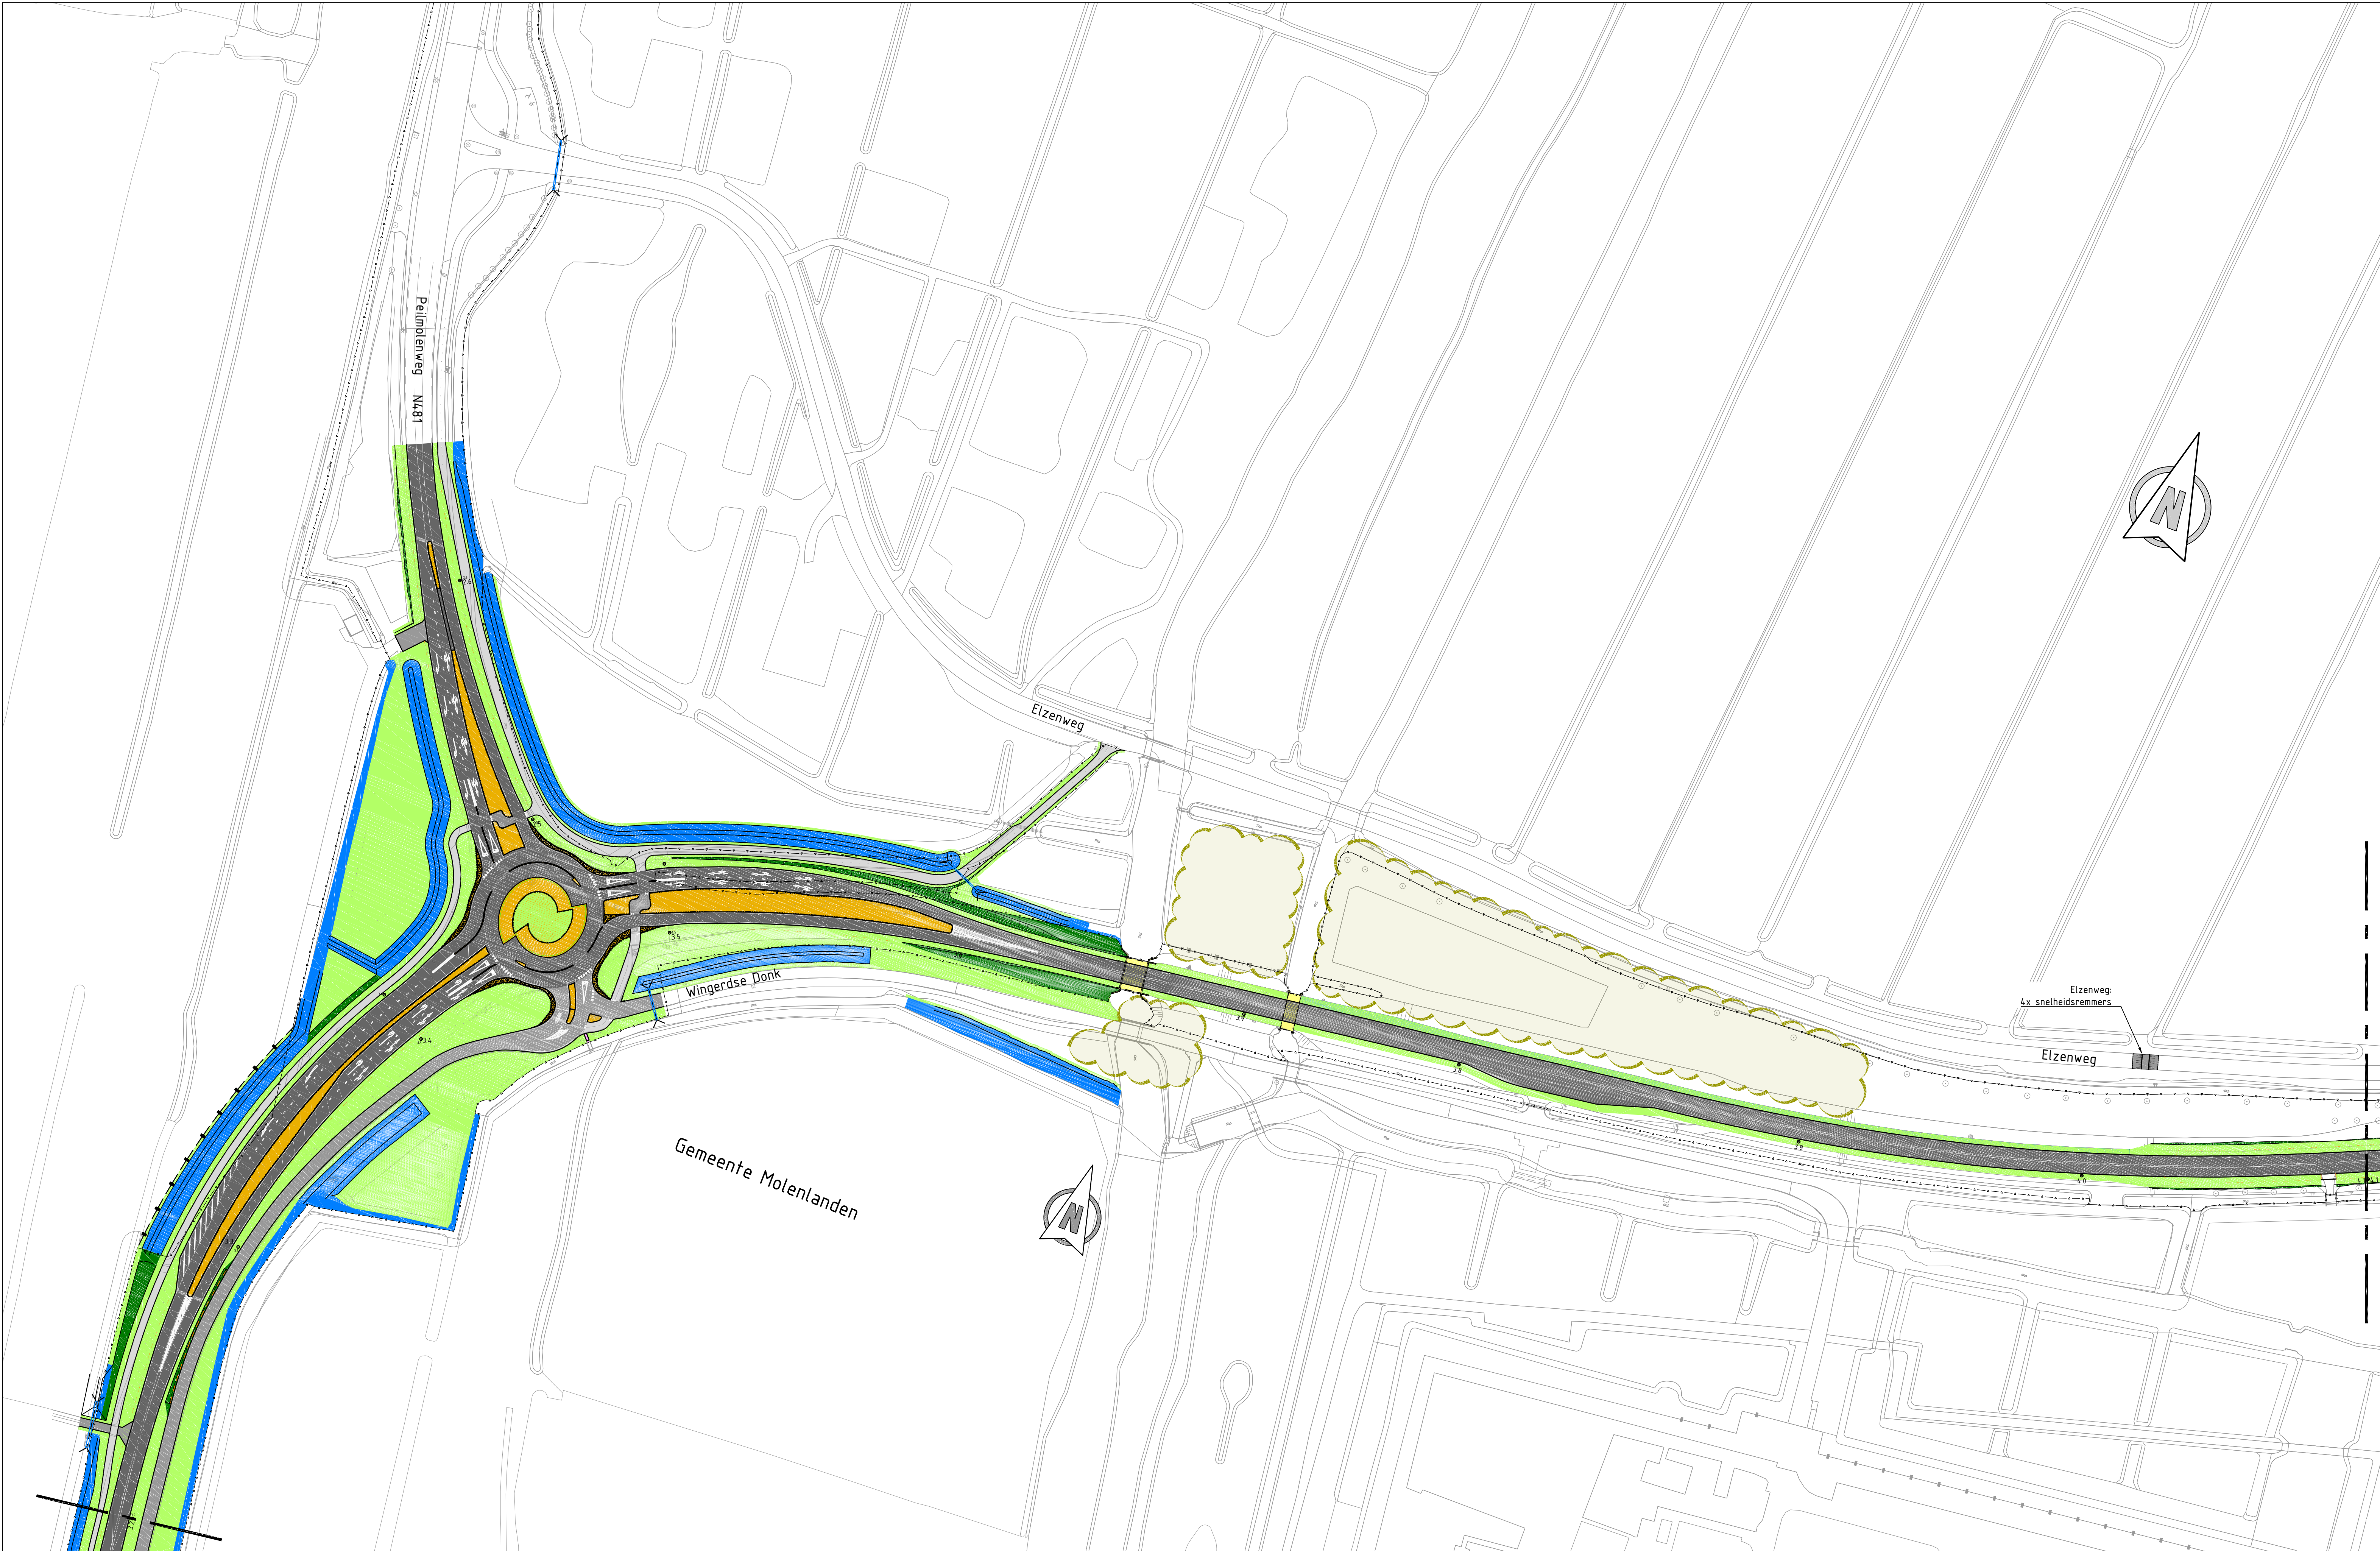

Verklaring:

- Bestaande situatie
- Nieuwe situatie
- PZH onderhoudsgrens
- Hoofdringbaan N214
- Hoofdringbaan N214 (geluidsreducerend asfalt)
- Gorissenweg-Grotewaard hmp 18.5-19.7)
- Erftoegangsweg / Parallelweg / onderliggend wegennet
- Fietspad
- Voetpad
- Bushalte
- Kunstwerk
- Overrijdbare strook
- Grasbetontegels (t.h.v. Wijngaardsesteeg)
- Verharde berm (Middengeleider)
- Groene berm
- Groene berm (inclusief bermverharding)
- Diverse ecologische maatregelen
- Talud
- Watergang met talud
- Duiker

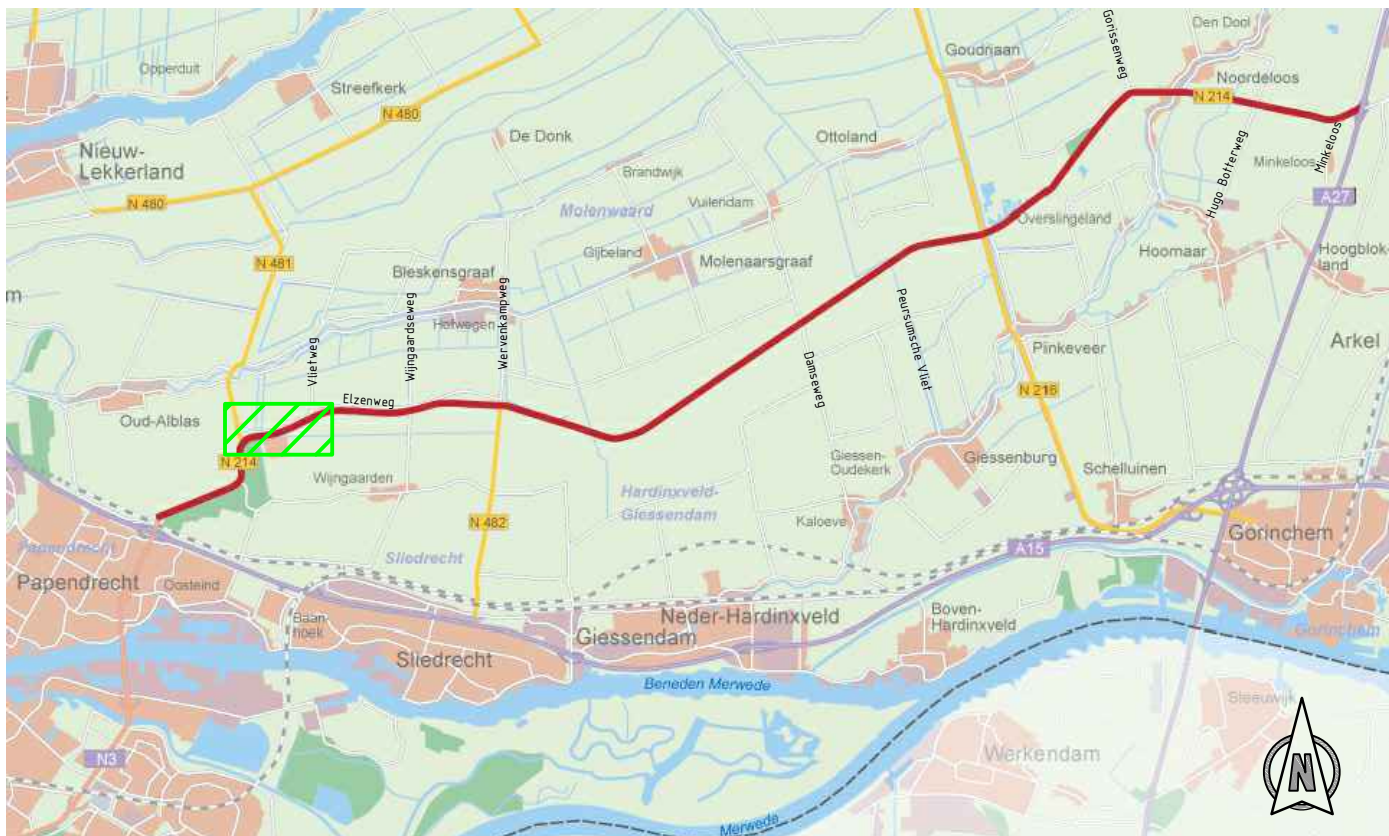

Opmerkingen:

Maten in meters tenzij anders vermeld
Hoogte maten in meters t.o.v. N.A.P.

REV.	DATUM	OMSCHRIJVING	REVISIE	GETEKEND	GECONTR.	GEZIEN
02	11-11-2024	Diverse ecologische maatregelen		TYE	CKO	PVE
01	28-10-2024	Definitief ontwerp		TYE	CKO	PVE

OPDR. GEVER Provincie Zuid-Holland




PROJECT Groot Onderhoud en verbetering verkeersveiligheid N214

ONDERDEEL Overzicht
Bestaande en nieuwe situatie
Definitief Ontwerp
Deelgebied 1
hmp 3.2 - hmp 4.1




iv-infra b.v.
Trapezium 322
3364 DL Siedrecht
Nederland
T +31 88 943 3200
www.iv-infra.nl


PROJECTNR.	INFR201064
TEKENINGNR.	10001
BLADNR.	2

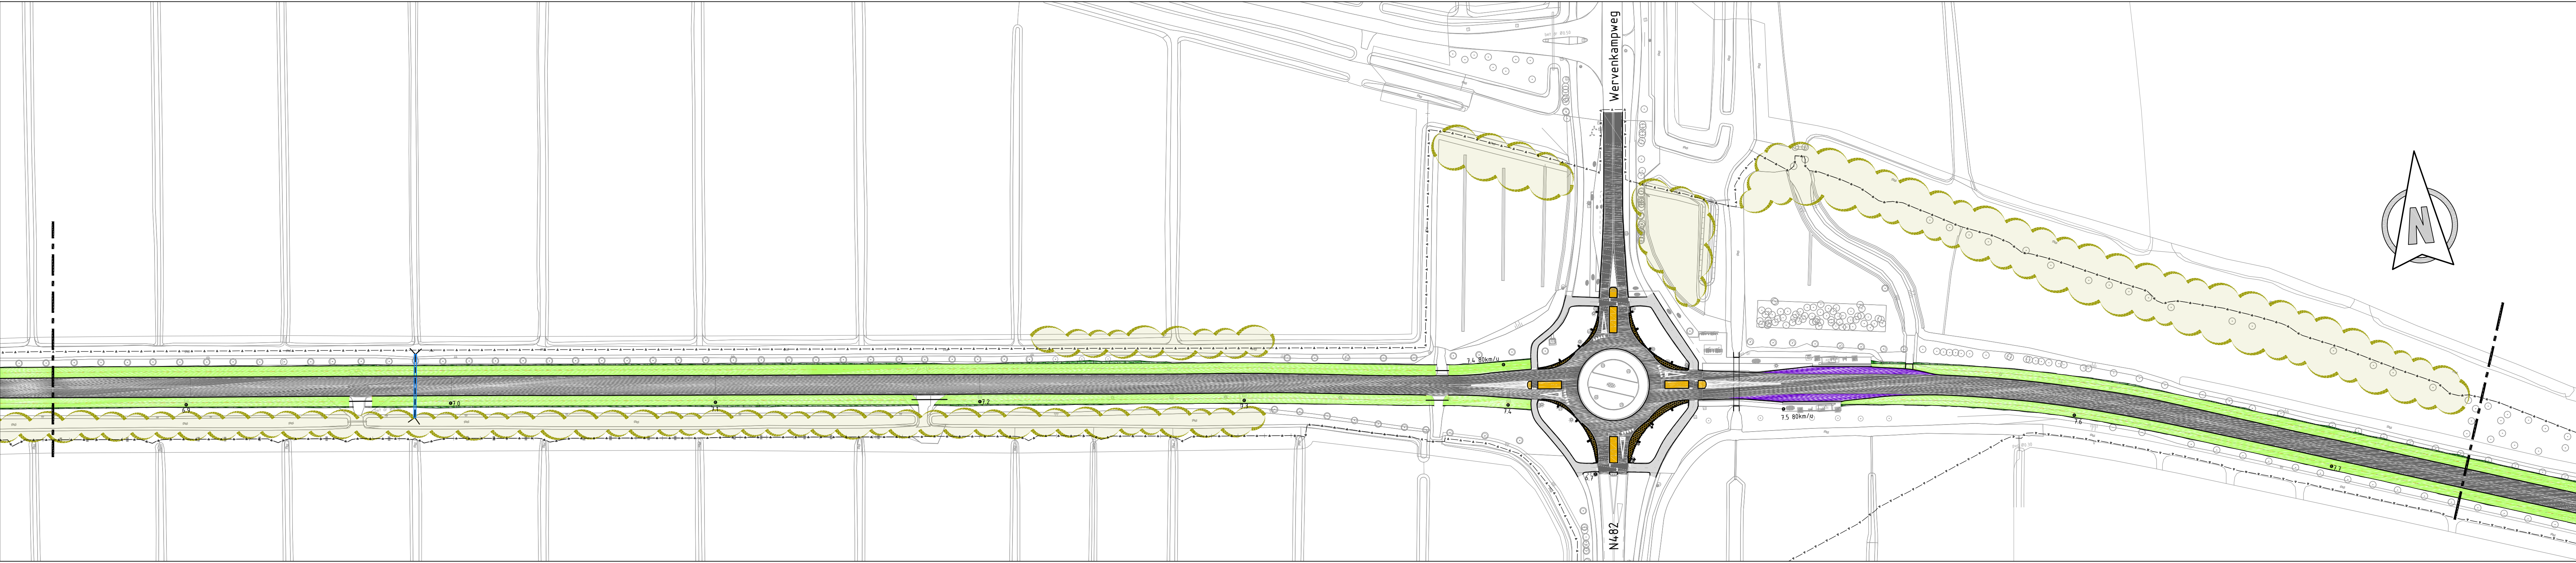

Situatie
Schaal 1:1000

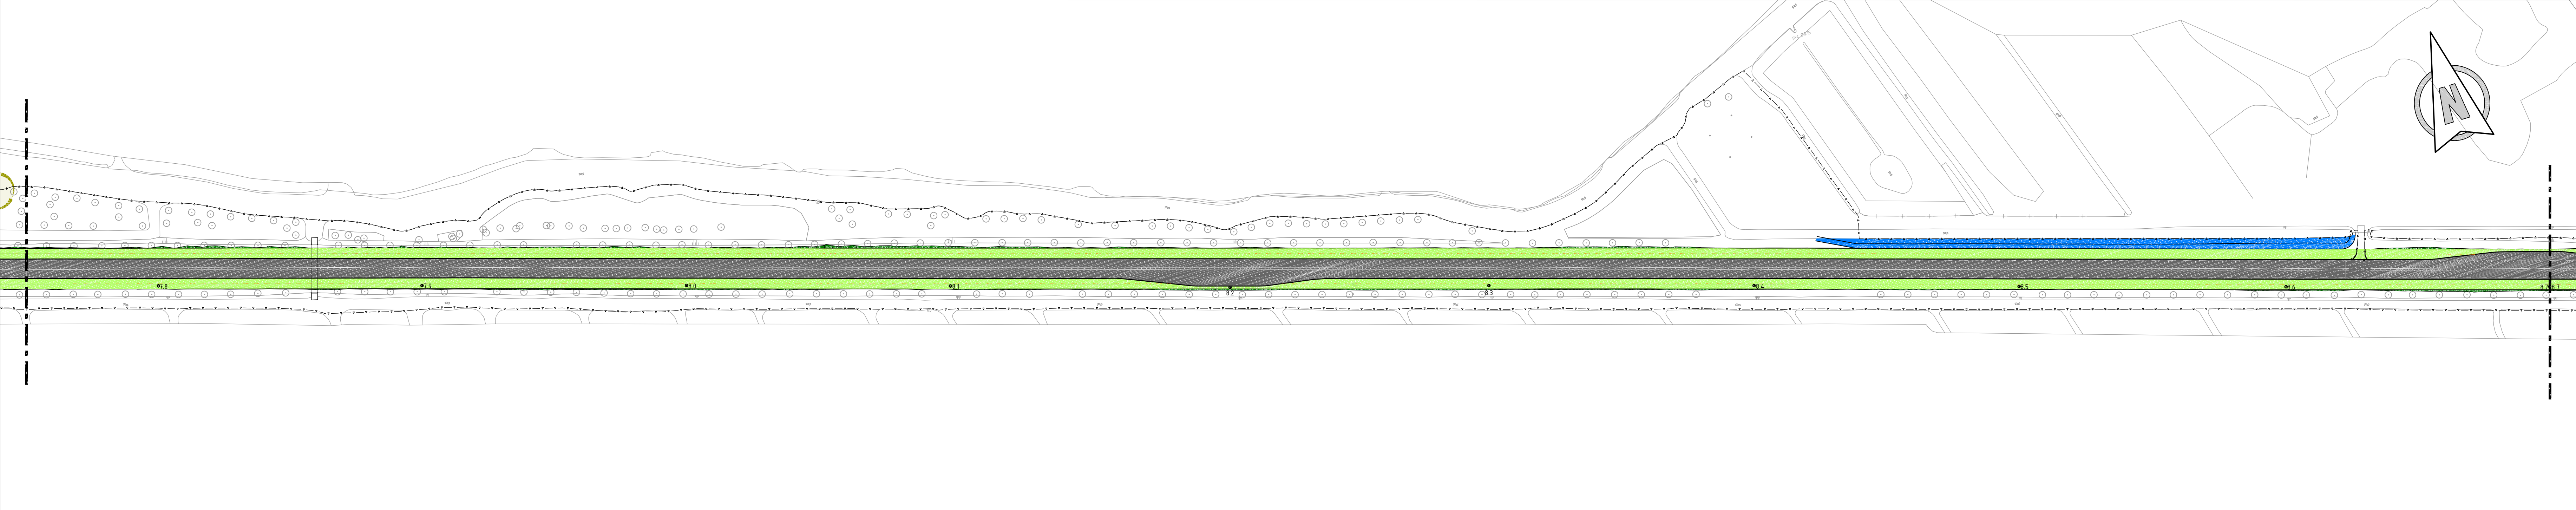

Situatie
Schaal 1:1000

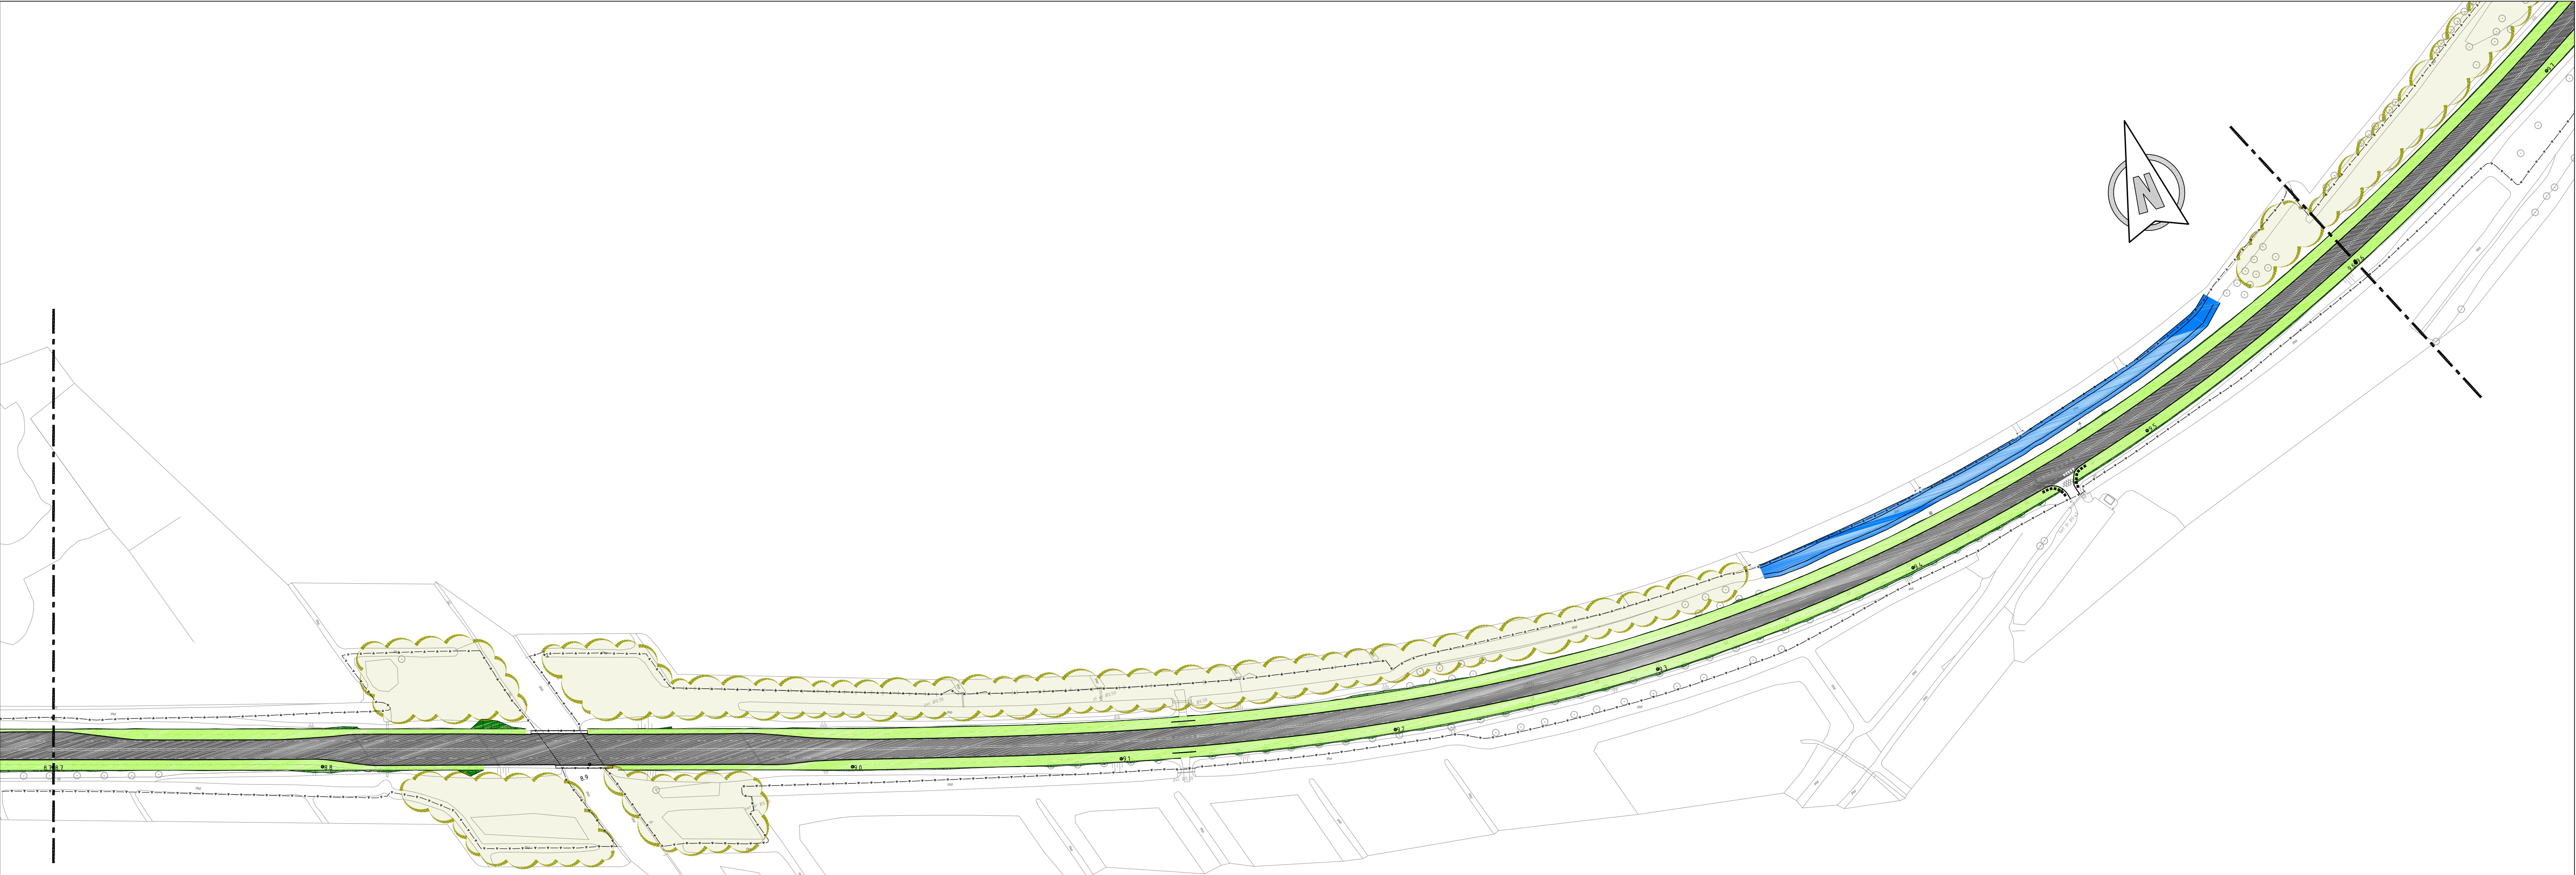

Situatie
Schaal 1:1000

- Verklaring:
- Bestaande situatie
 - Nieuwe situatie
 - PZH onderhoudsgrens
 - Hoofddijkbaan N214
 - Hoofddijkbaan N214 (geluidsreducerend asfalt)
 - Gorissenweg-Grotewaard Hmp 18.5-19.7
 - Erftoegangsweg / Parallelweg / onderliggend wegennet
 - Fietspad
 - Voelpad
 - Bushalte
 - Kunstwerk
 - Overrijdbare strook
 - Grasbetontegels (t.h.v. Wijngaardsesteeg)
 - Verharde berm (Middengeleider)
 - Groene berm
 - Groene berm (inclusief bermverharding)
 - Diverse ecologische maatregelen
 - Talud
 - Watergang met talud
 - Duiker



Opmerkingen:
Maten in meters tenzij anders vermeld
Hoogte maten in meters t.o.v. N.A.P.


REV	DATA	OPMERKINGEN	REV	DATA	OPMERKINGEN
02	11-11-2024	Diverse ecologische maatregelen	01	28-10-2024	Definitief ontwerp

OPDRAGGEVER Provincie Zuid-Holland

PROJECT Groot Onderhoud en verbetering verkeersveiligheid N214


ONDERDEEL Overzicht
Bestaande en nieuwe situatie
Definitief Ontwerp
Deelgebied 2
hmp 6.85 – hmp 9.7

VERSIJ	02	PROJECTNR	INFR201064
DATA	11-11-2024	TEKENINGNR	10001
GETEKEND	TYE	BLADNR	4
STATUS	Concept		
TEKENING	1:1000		
FORMAAT	A0		

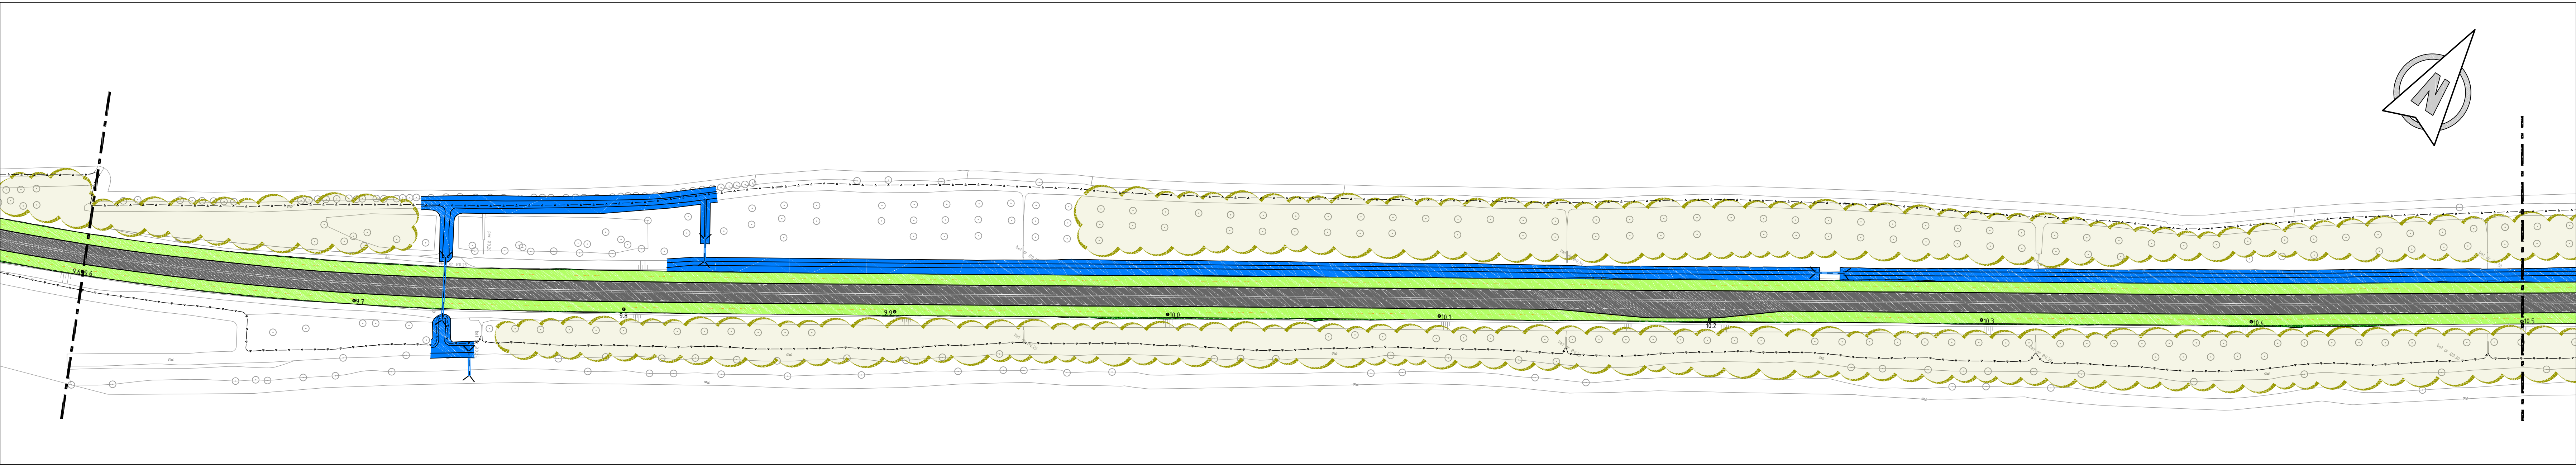


Situatie

Schaal 1:1000

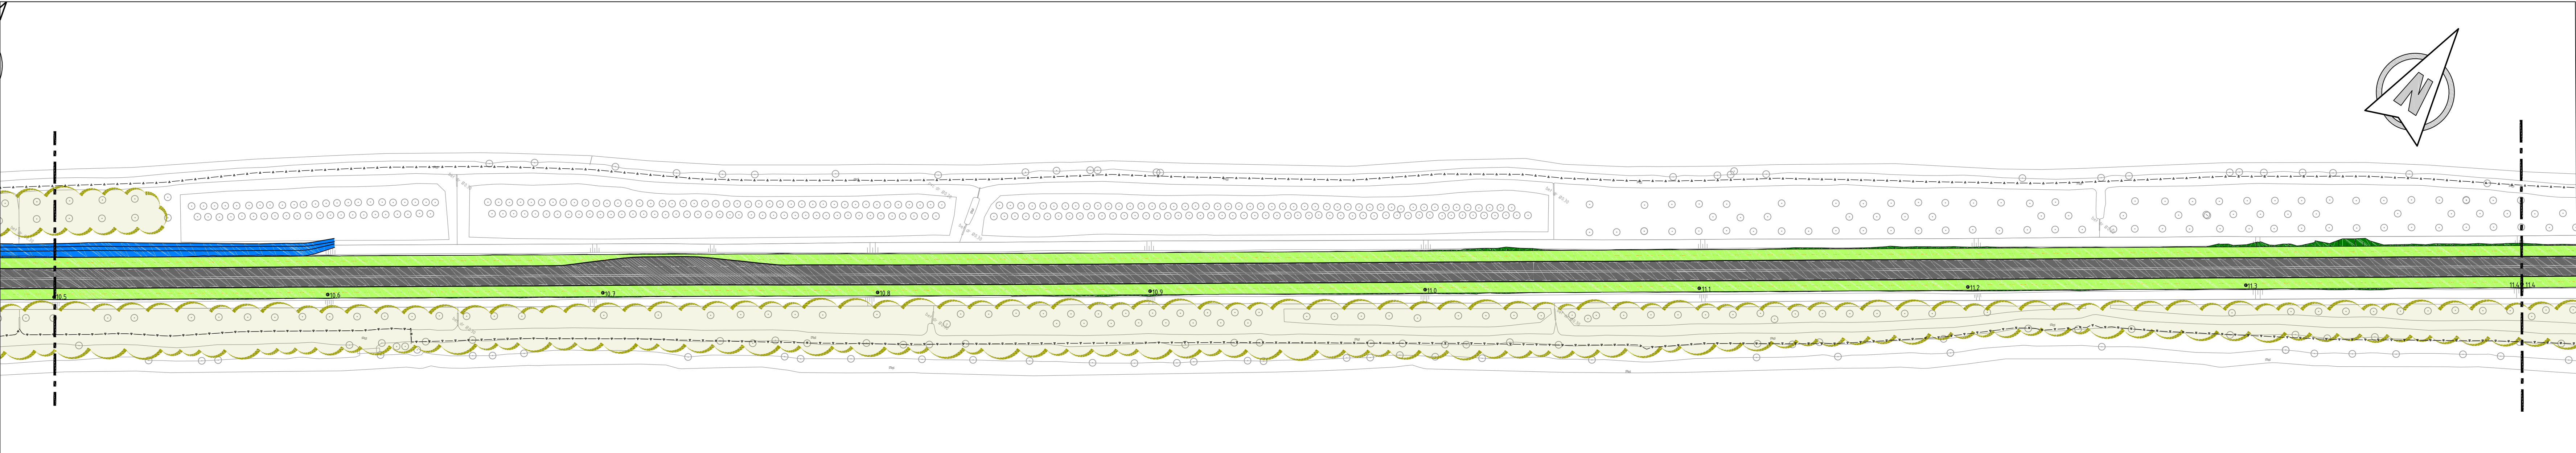


Situatie

Schaal 1:1000

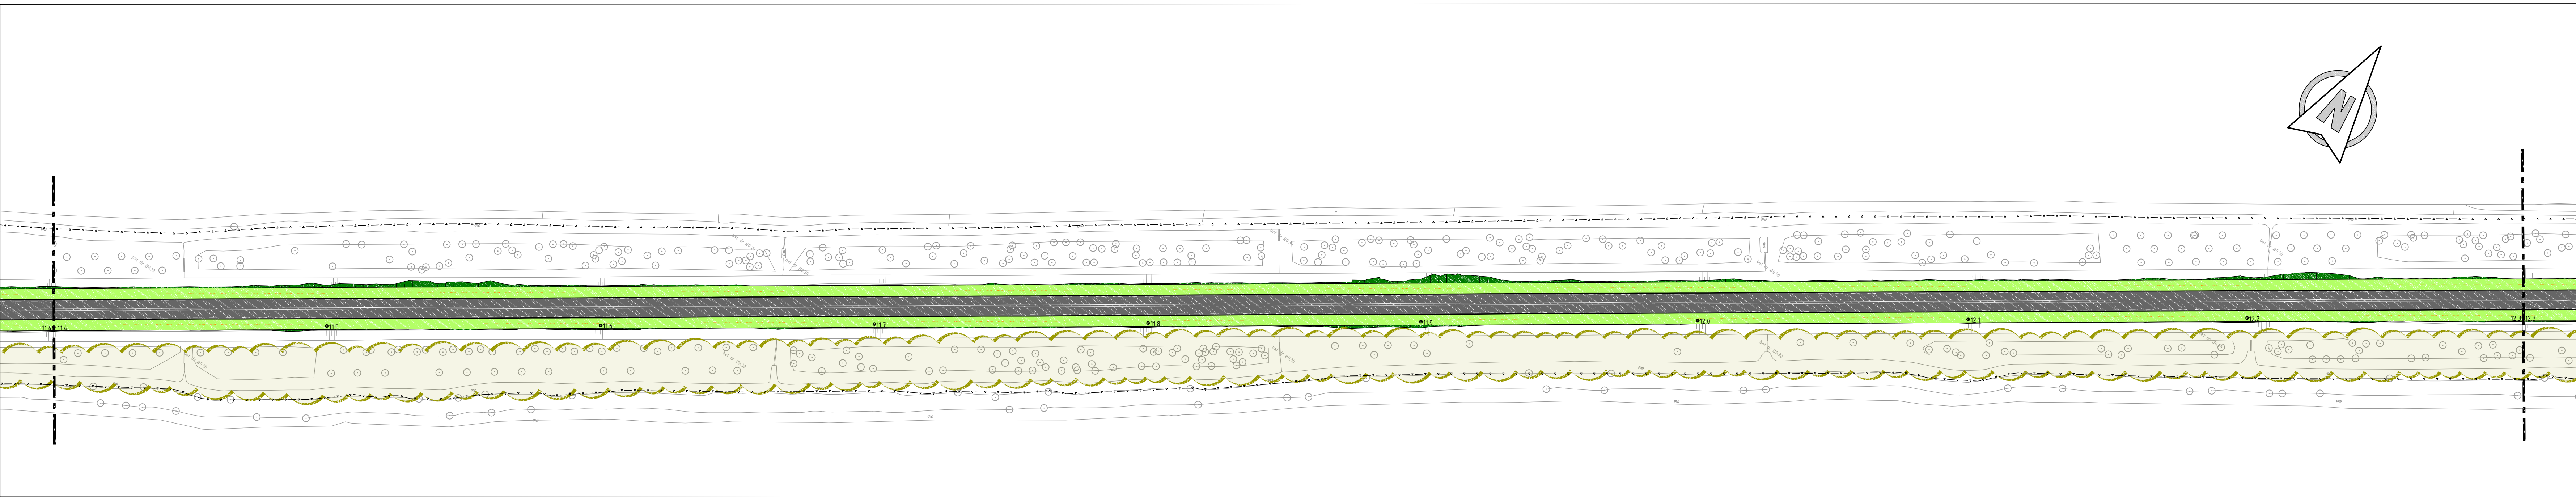

Situatie


Schaal 1:1000

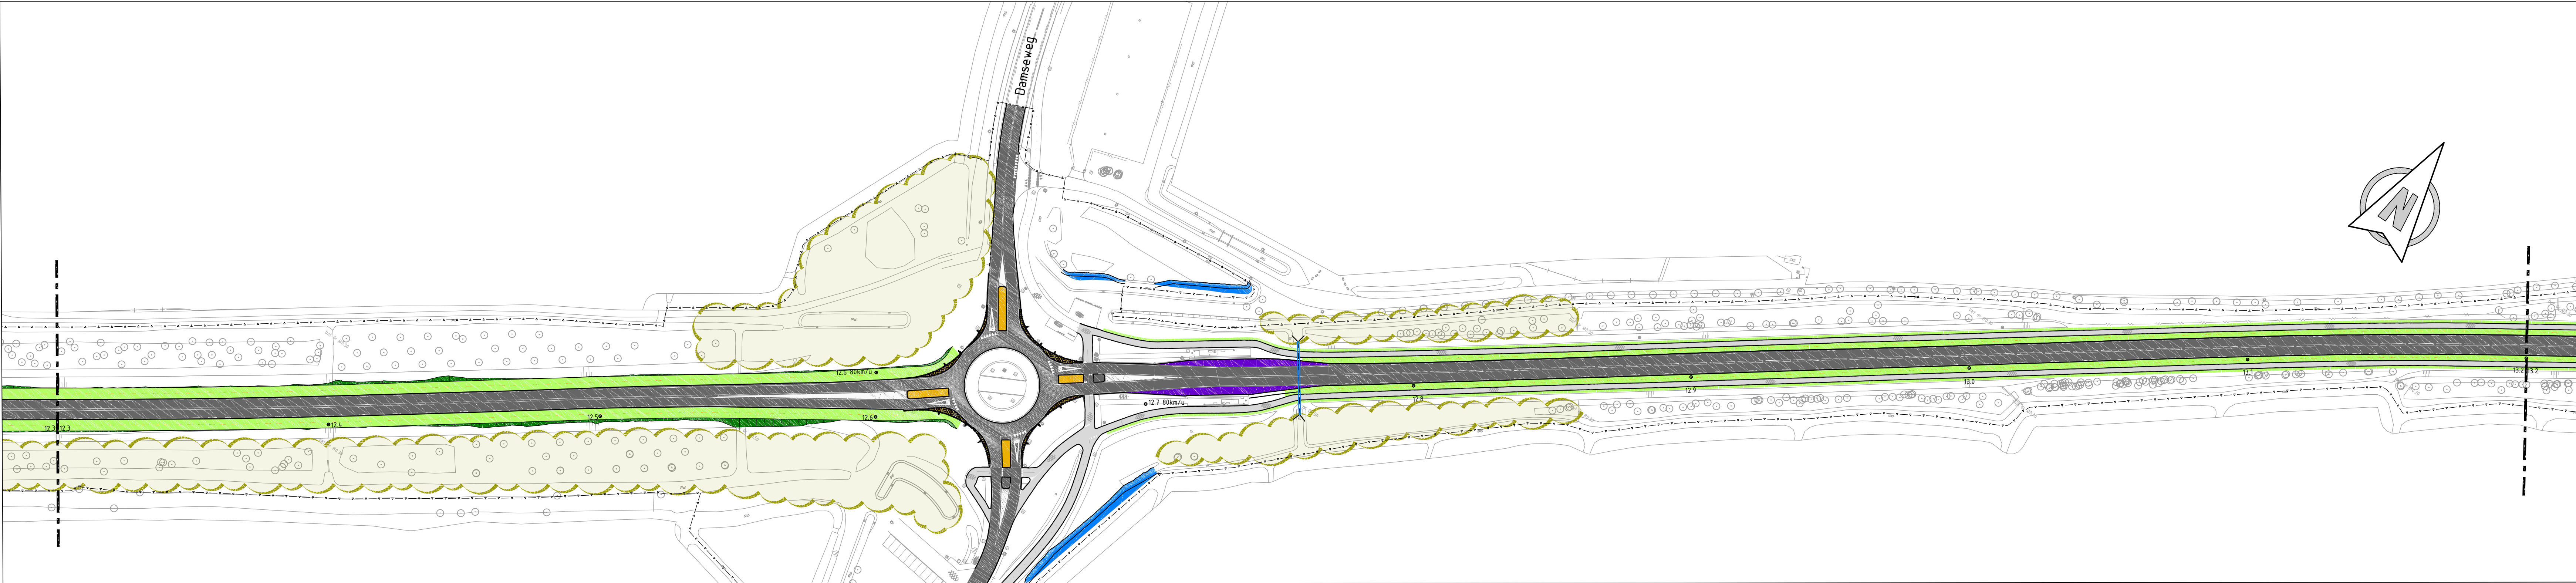


Situatie

Schaal 1:1000


- Verklaring:
- Bestaande situatie
 - Nieuwe situatie
 - PZH onderhoudsgrens
 - Hoofddijk N214
 - Hoofddijk N214 (geluidreducerend asfalt)
 - Grissweg-Grotestraat Hqg 18.5-19.7
 - Erftoegangsweg / Parallelweg / onderliggend wegennet
 - Fielspad
 - Voelpad
 - Bushalte
 - Kunswerk
 - Overrijbare strook
 - Grasbetonlegels (t.h.v. Wijngaardsesteeg)
 - Verharde berm (Middengeleider)
 - Groene berm
 - Groene berm (inclusief bermverharding)
 - Diverse ecologische maatregelen
 - Talud
 - Watergang met talud
 - Duiker

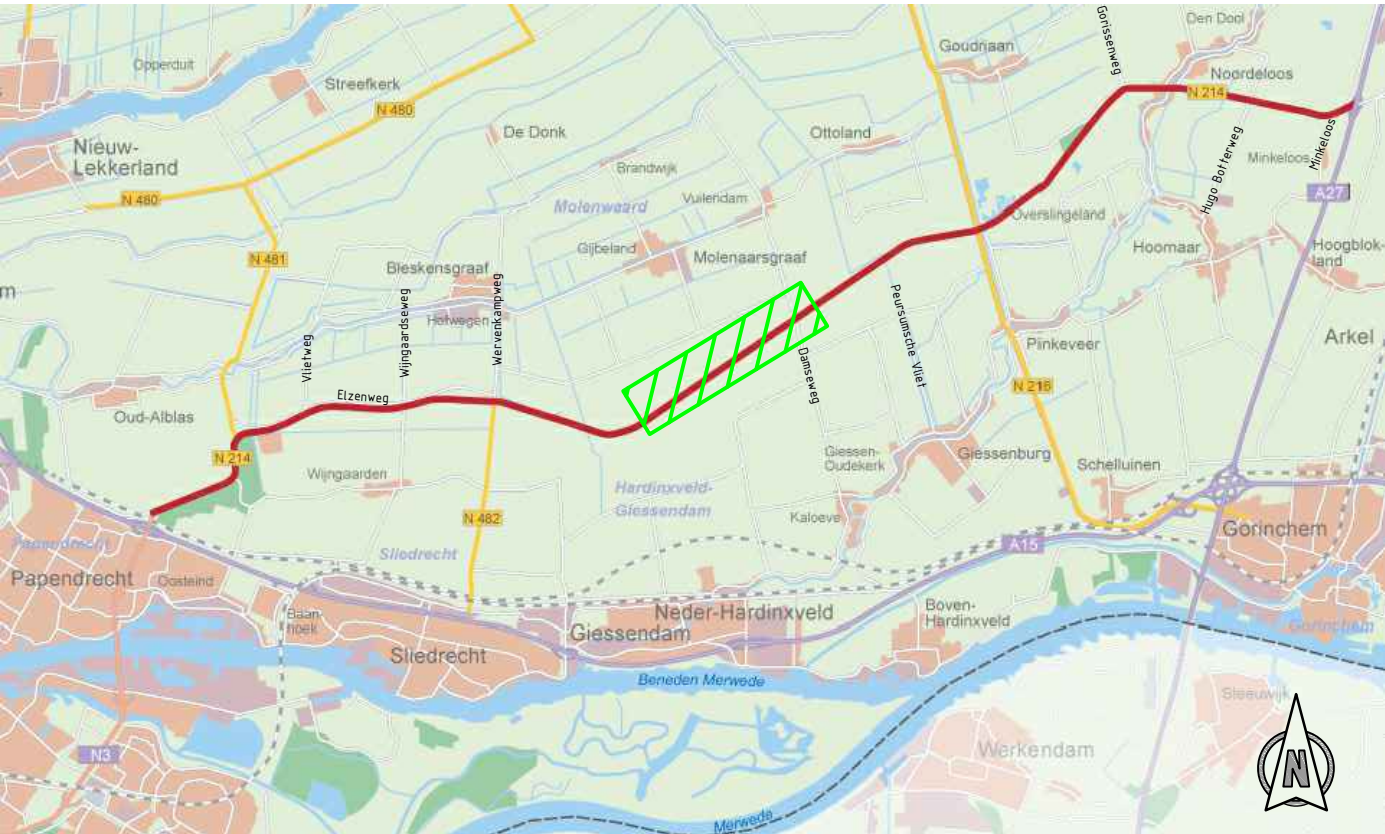

Opmerkingen:											
Maten in meters tenzij anders vermeld											
Hoogte maten in meters t.o.v. N.A.P.											
02	11-11-2024	Diverse ecologische maatregelen		TVE		OKD					
01	28-10-2024	Definitief ontwerp		TVE		OKD	PVE				
REV	DATUM	OMSCHRIJVING REVISIE		GELOFEND		GELOFEND	GELOFEND				
OPDRACHTGEVER				Provincie Zuid-Holland							
				 provincie Zuid-Holland							
PROJECT				Groot Onderhoud en verbetering verkeersveiligheid N214							
ONDERDEEL				Overzicht Bestaande en nieuwe situatie Definitief Ontwerp Deelgebied 2 hmp 9.7 - hmp 13.45							
VERSIJ				02							
DATUM		11-11-2024		GECONTROLEERD		OKD					
BETREFFEND		TVE		GELOFEND		PVE					
STATUS		Concept		SCHAAL		1:1000					
BESCHRIJVING		Groot onderhoud en verbetering verkeersveiligheid N214		FORMAAT		A0					
PROJECTNR.				INFR201064							
TEKENINGNR.				10001							
BLADNR.				5							

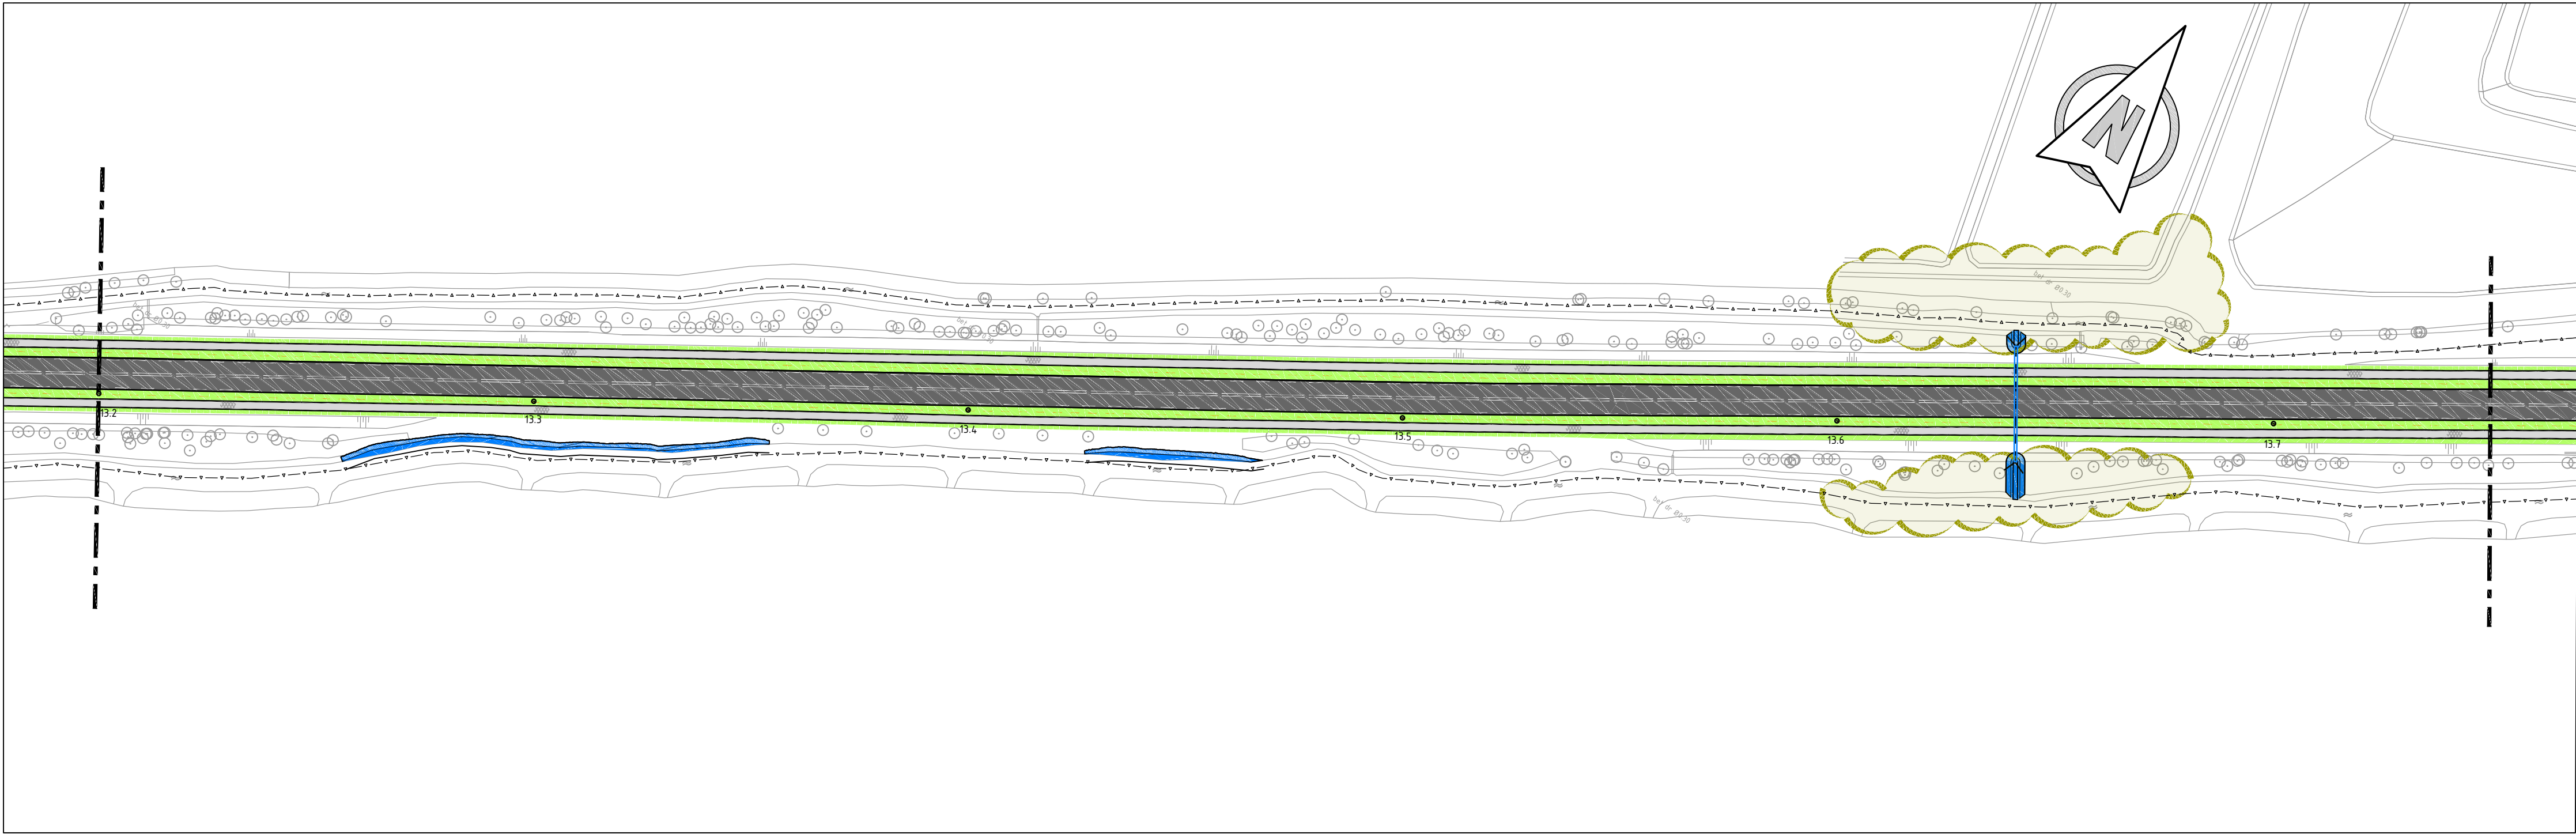


Situatie
Schaal 1:1000

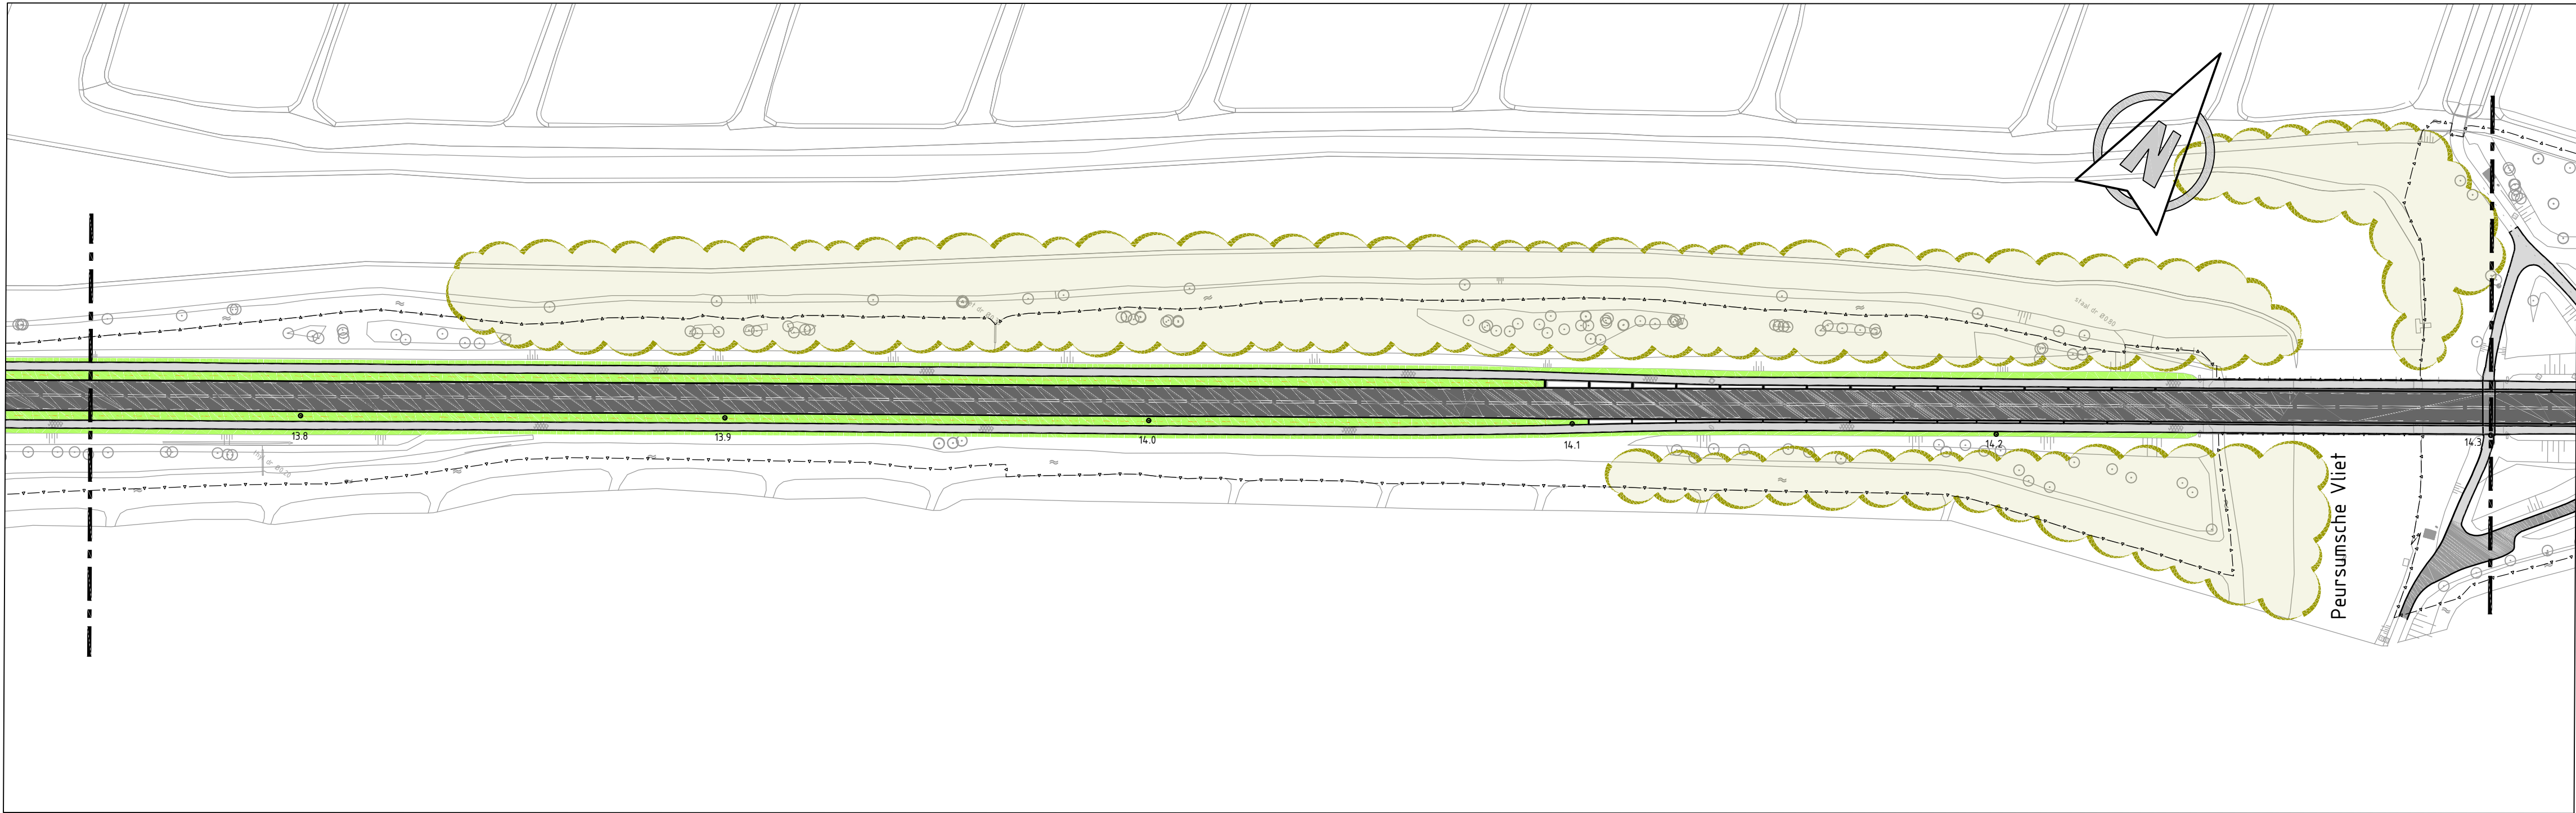

Situatie
Schaal 1:1000


Verklaring:

- Bestaande situatie
- Nieuwe situatie
- PZH onderhoudsgrens
- Hoofddijkbaan N214
- Hoofddijkbaan N214 (geluidsreducerend asfalt)
- Gorissenweg-Grotewaard Hmp 18.5-19.7)
- Erfttoegangsweg / Parallelweg / onderligging wegennet
- Fietspad
- Voetpad
- Bushalte
- Kunstwerk
- Overrijdbare strook
- Grasbetontegels (t.h.v. Wijngaardsesteeg)
- Verharde berm (Middengeleider)
- Groene berm
- Groene berm (inclusief bermverharding)
- Diverse ecologische maatregelen
- Talud
- Watergang met talud
- Duiker

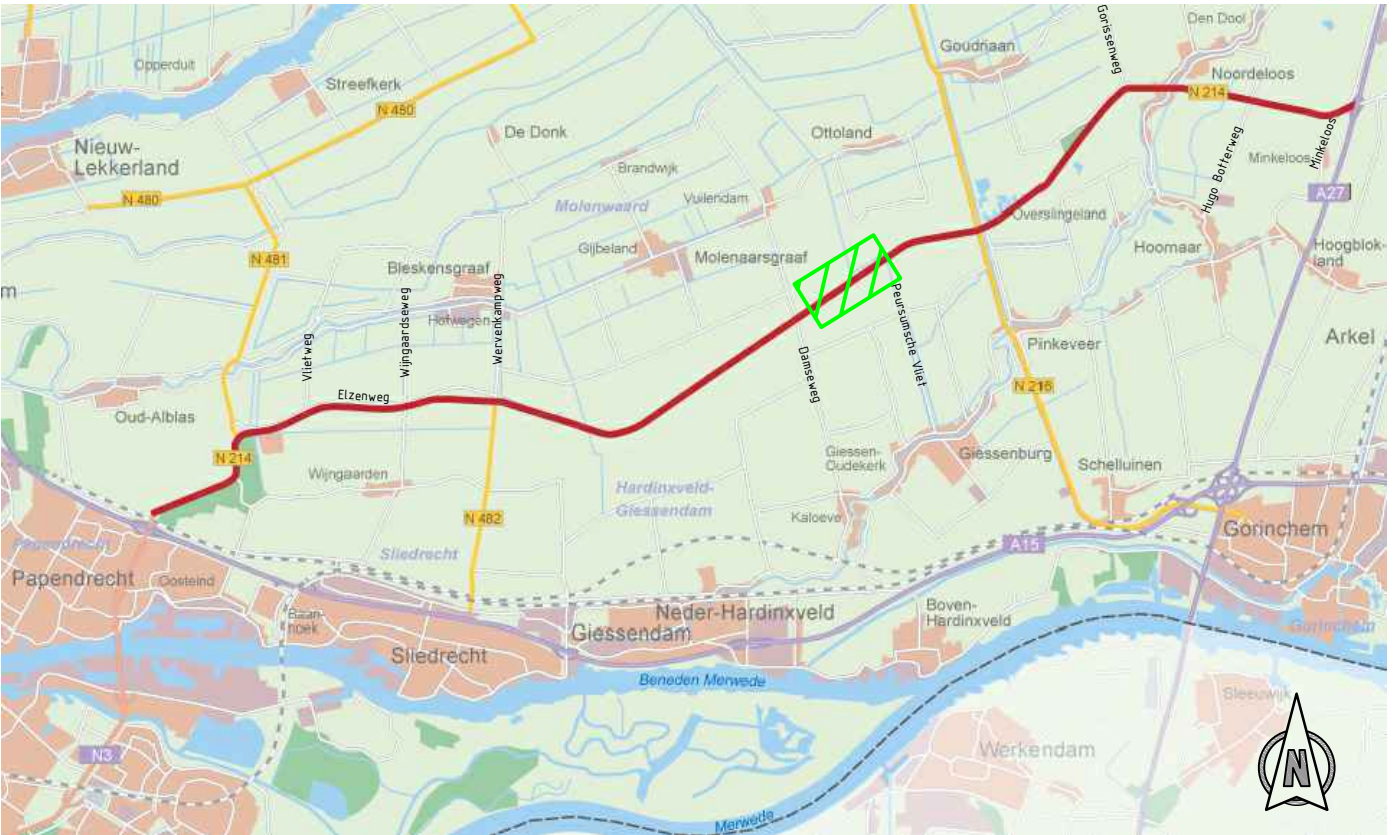


Opmerkingen:
Maten in meters tenzij anders vermeld
Hoogte maten in meters t.o.v. N.A.P.

02	11-11-2024	Diverse ecologische maatregelen							
01	28-10-2024	Definitief ontwerp	TYE		CKO		PVE		
REV.	DATUM	OMSCHRIJVING REVISIE	GETEKEND	GECONTR.	GEZIEN				
OPDR. GEVER			Provincie Zuid-Holland						
									
PROJECT			Groot Onderhoud en verbetering verkeersveiligheid N214						
ONDERDEEL			Overzicht Bestaande en nieuwe situatie Definitief Ontwerp Deelgebied 2 hmp 13.45 - hmp 14.3						
VERSIE:			02						
DATUM:			11-11-2024						
GETEKEND:			TYE						
STATUS:			Concept						
DETEILS			SCHAAL: 1:1000						
FORMAAT:			A1						
PROJECTNR.			INFR201064						
TEKENINGNR.			10001						
BLADNR.			6						

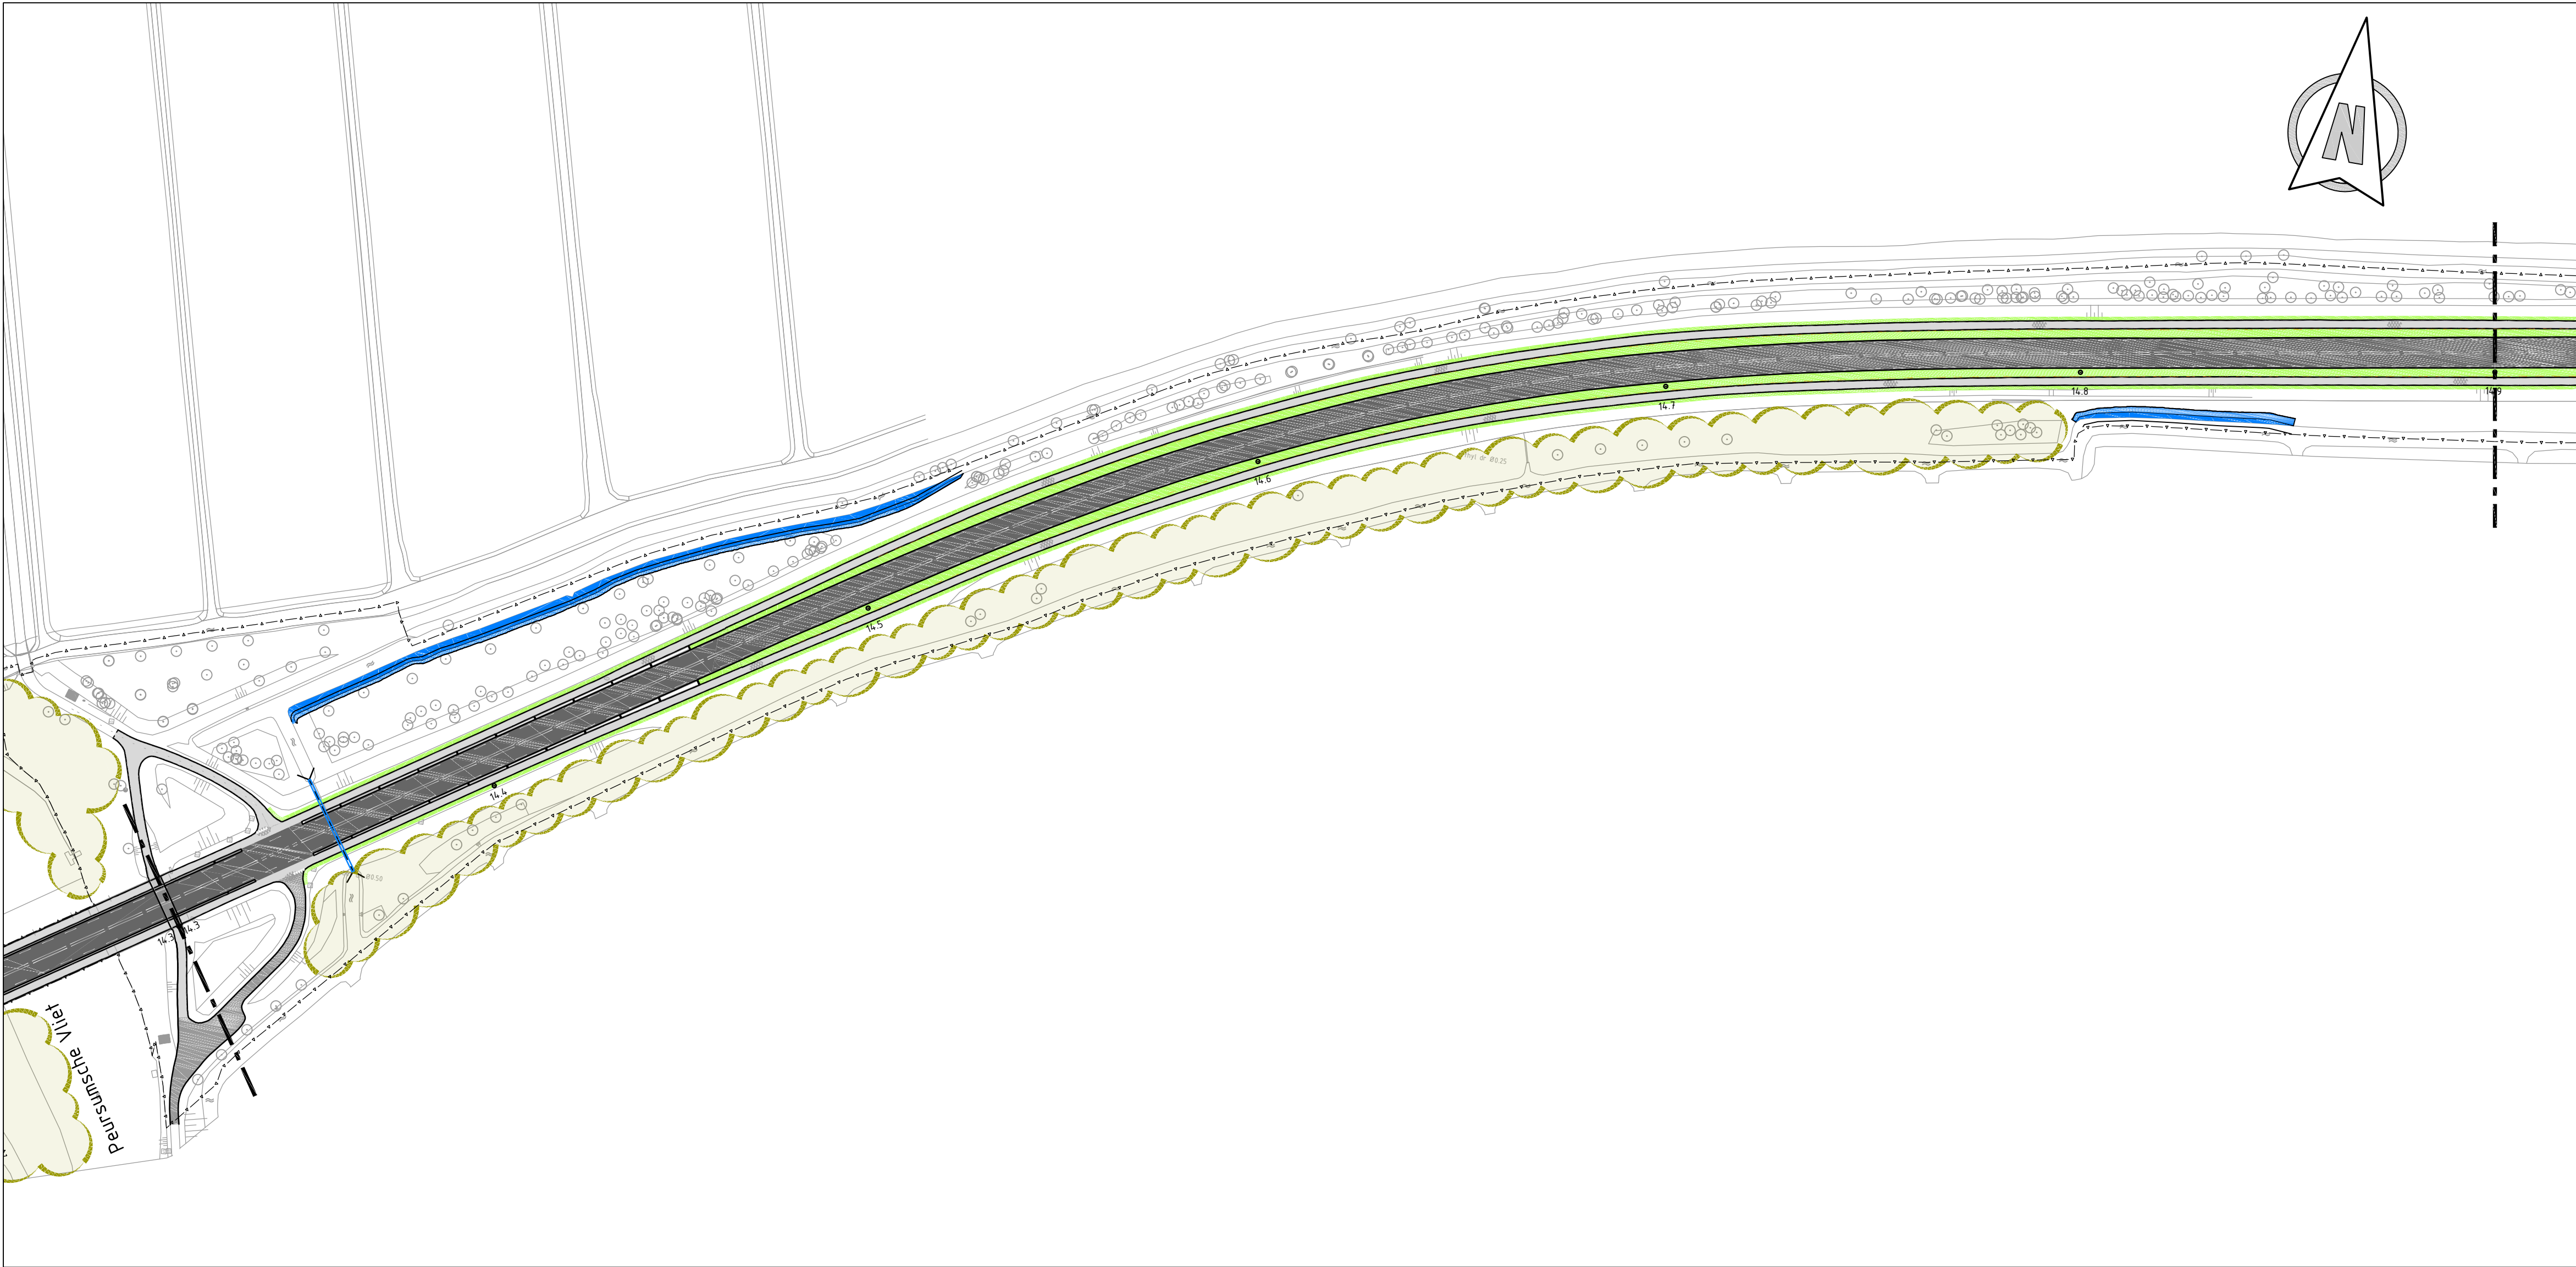


Situatie
Schaal 1:1000

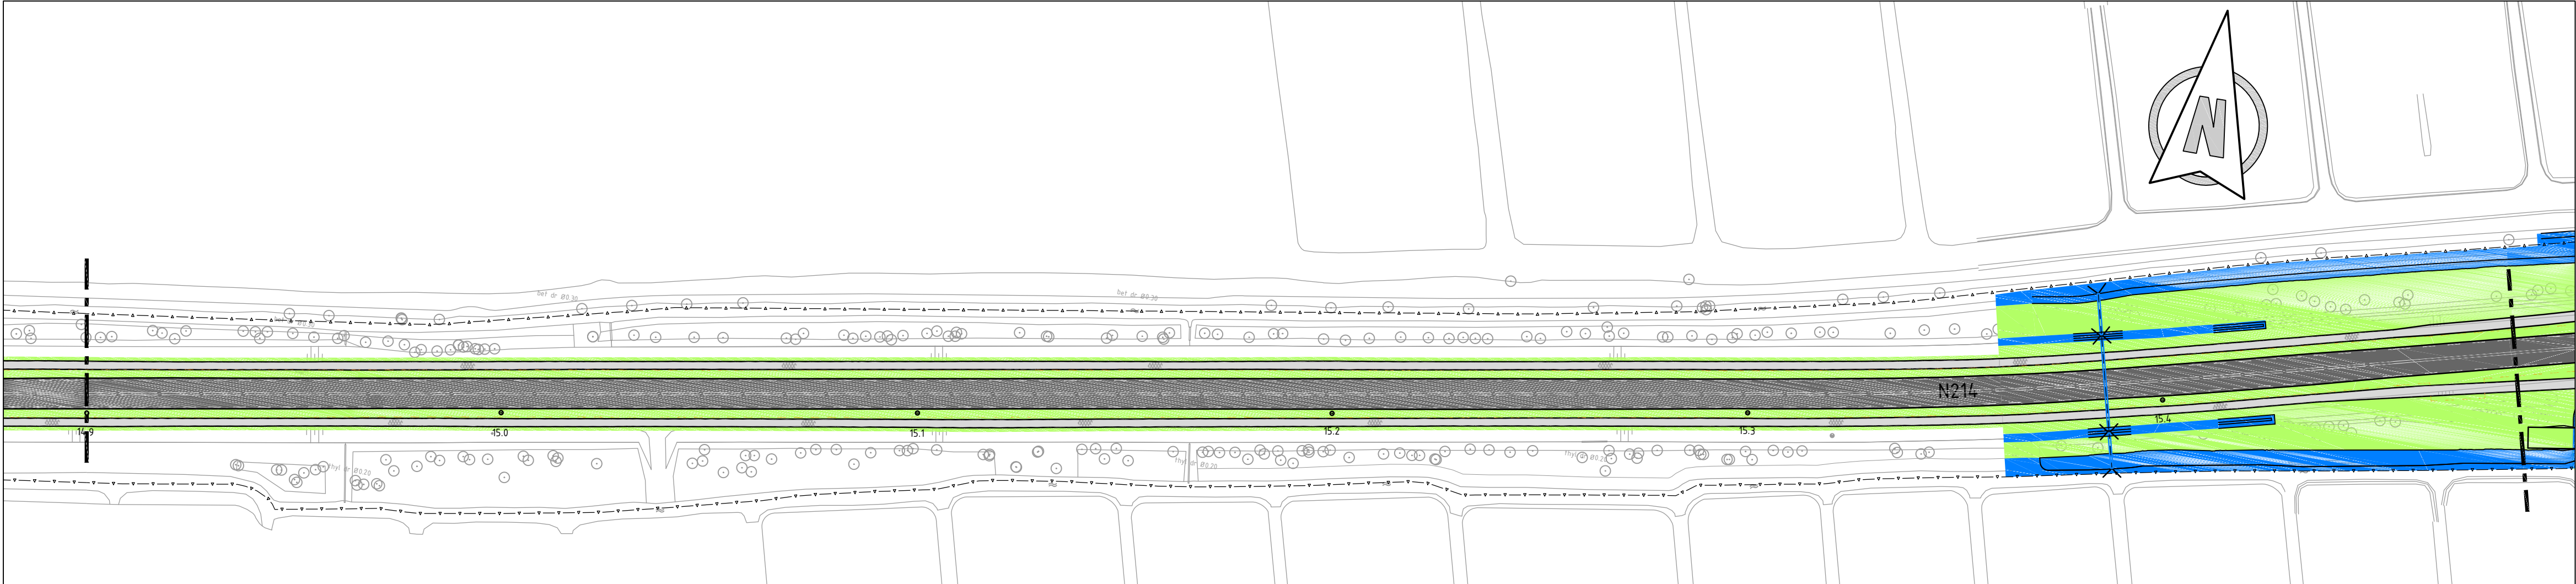

Situatie
Schaal 1:1000

- Verklaring:
- Bestaande situatie
 - Nieuwe situatie
 - PZH onderhoudsgrens
 - Hoofddrijbaan N214
 - Hoofddrijbaan N214 (geluidsreducerend asfalt)
Gorissenweg-Grofweg Hmp 18.5-19.7
 - Erftoegangsweg / Parallelweg / onderliggend wegennet
 - Fietspad
 - Voetpad
 - Bushalte
 - Kunstwerk
 - Overrijdbare strook
 - Grasbetontegels (f.t.v. Wijngaardsesteeg)
 - Verharde berm (Middengeleider)
 - Groene berm
 - Groene berm (inclusief bermverharding)
 - Diverse ecologische maatregelen
 - Talud
 - Watergang met talud
 - Duiker

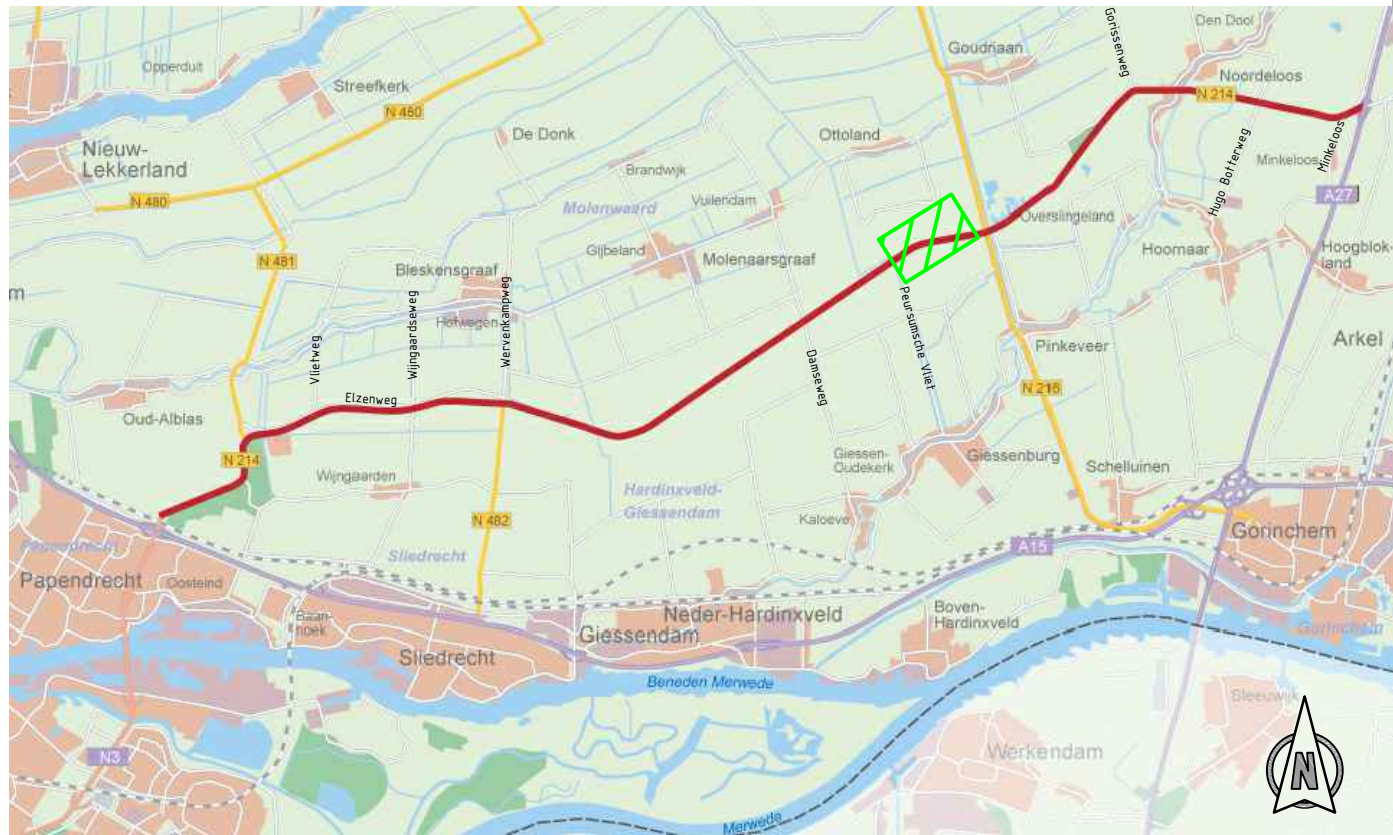

Opmerkingen:
Maten in meters tenzij anders vermeld
Hoogte maten in meters t.o.v. N.A.P.

02	11-11-2024	Diverse ecologische maatregelen	TYE		CKO		PVE	
01	28-10-2024	Definitief ontwerp	TYE		CKO		PVE	
REV.	DATUM	OMSCHRIJVING REVISIE	GETEKEND	GECONTR.		GEZIEN		
OPDR. GEVER			Provincie Zuid-Holland					
			 provincie Zuid-Holland					


PROJECT	Groot Onderhoud en verbetering verkeersveiligheid N214	
ONDERDEEL	Overzicht Bestaande en nieuwe situatie Definitief Ontwerp Deelgebied 3 hmp 14.3 – hmp 15.4	
VERSIE:	02	
DATUM:	11-11-2024	GECONTROLEERD: CKO
GETEKEND:	TYE	GEZIEN: PVE
STATUS:	Concept	
DEZE TEKENING IS EIGENDOM VAN IV-Infra b.v. ZONDER SCHRIFTELIJKE TOESTEMMING VAN DE VERHAAR MAG DEZE OP GEENWIJZE WORDEN GEFOTOCOPIERD OF OPENBAAR GEMAAKT.		
FORMAAT: A1		

	iv-infra b.v. Trapezium 322 3364 DL Slidrecht Nederland T +31 88 943 3200 www.iv-infra.nl	
	PROJECTNR.	INFR201064
	TEKENINGNR.	10001
BLADNR.	7	



Situatie
Schaal: 1:1000

- Verklaring:
- Bestaande situatie
 - Nieuwe situatie
 - PZH onderhoudsgrens
 - Hooftrijbaan N214
 - Hooftrijbaan N214 (geluidsreducerend asfalt)
 - Gorissenweg-Grotestraat hmp 18.5-19.7
 - Erftoegangsweg / Parallelweg / onderliggend wegennet
 - Fietspad
 - Voelpad
 - Bushalte
 - Kunswerk
 - Overrijdbare strook
 - Grasbetonhegels (t.h.v. Wijngaardsesteeg)
 - Verharde berm (Middengeleider)
 - Groene berm
 - Groene berm (inclusief bermverharding)
 - Diverse ecologische maatregelen
 - Talud
 - Watergang met talud
 - Duiker

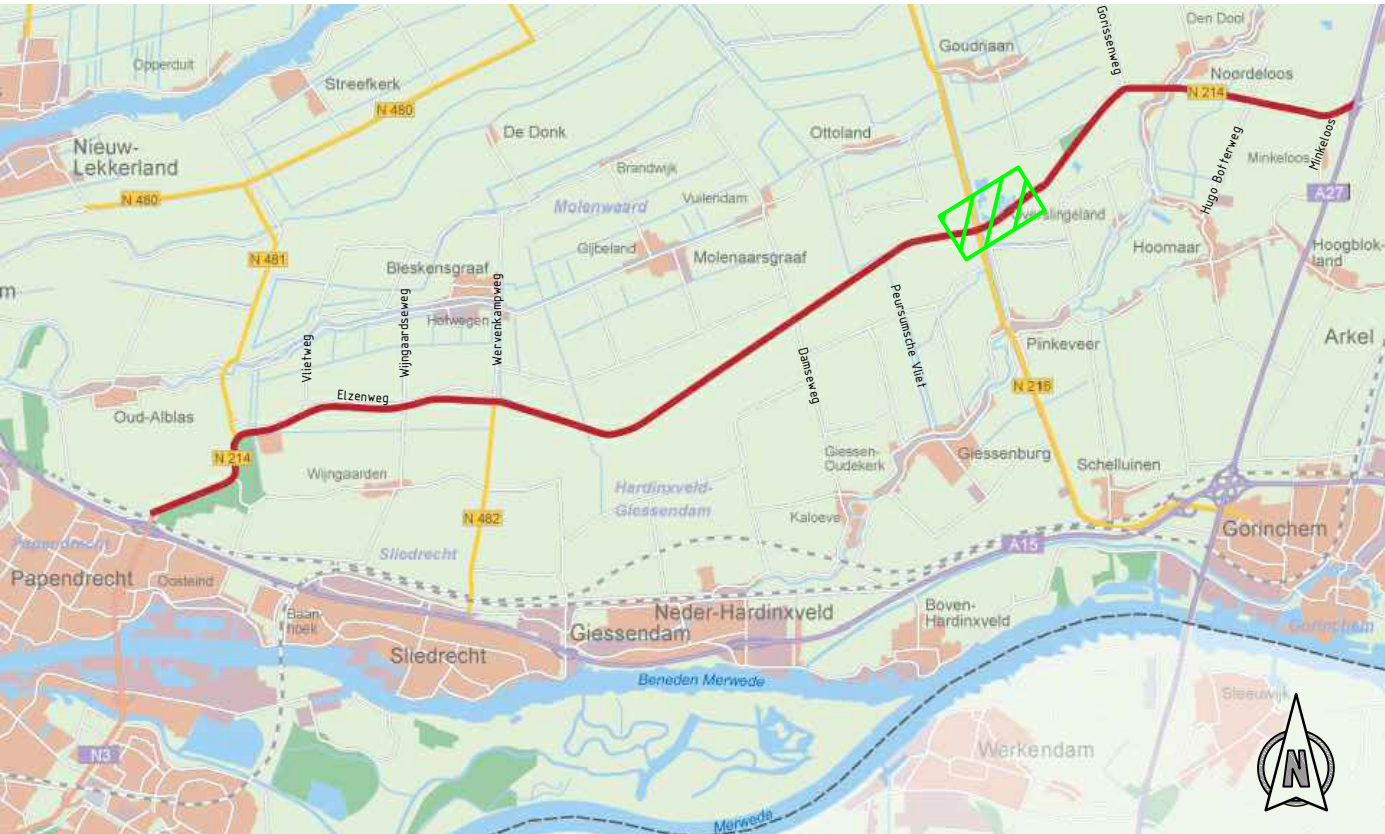

Opmerkingen:
Maten in meters tenzij anders vermeld
Hoogte maten in meters t.o.v. N.A.P.

REV	DATA	OPMERKING	GEDEELTE	GEDEELTE	GEDEELTE
02	11-11-2024	Diverse ecologische maatregelen	TVE	OKO	PVE
01	28-10-2024	Definitief ontwerp	TVE	OKO	PVE

OPDRAGGEVER Provincie Zuid-Holland




PROJECT Groot Onderhoud en verbetering verkeersveiligheid N214

ONDERDEEL
Overzicht
Bestaande en nieuwe situatie
Definitief Ontwerp
Deelgebied 3
hmp 15.4 – hmp 16.2



iv-infra b.v.
Tropium 322
3364 CL, Sijdebeek
Nederland
T +31 (0) 943 2330
www.iv-infra.nl

VERSI	02	PROJECTNR	INFR201064
DATUM	11-11-2024	TEKENINGNR	10001
GEDEELTE	TVE	BLADNR	
GEDEELTE	OKO		
GEDEELTE	PVE		
STATUS	Concept		
SCHAAK	1:1000		
FORMAAT	A0		

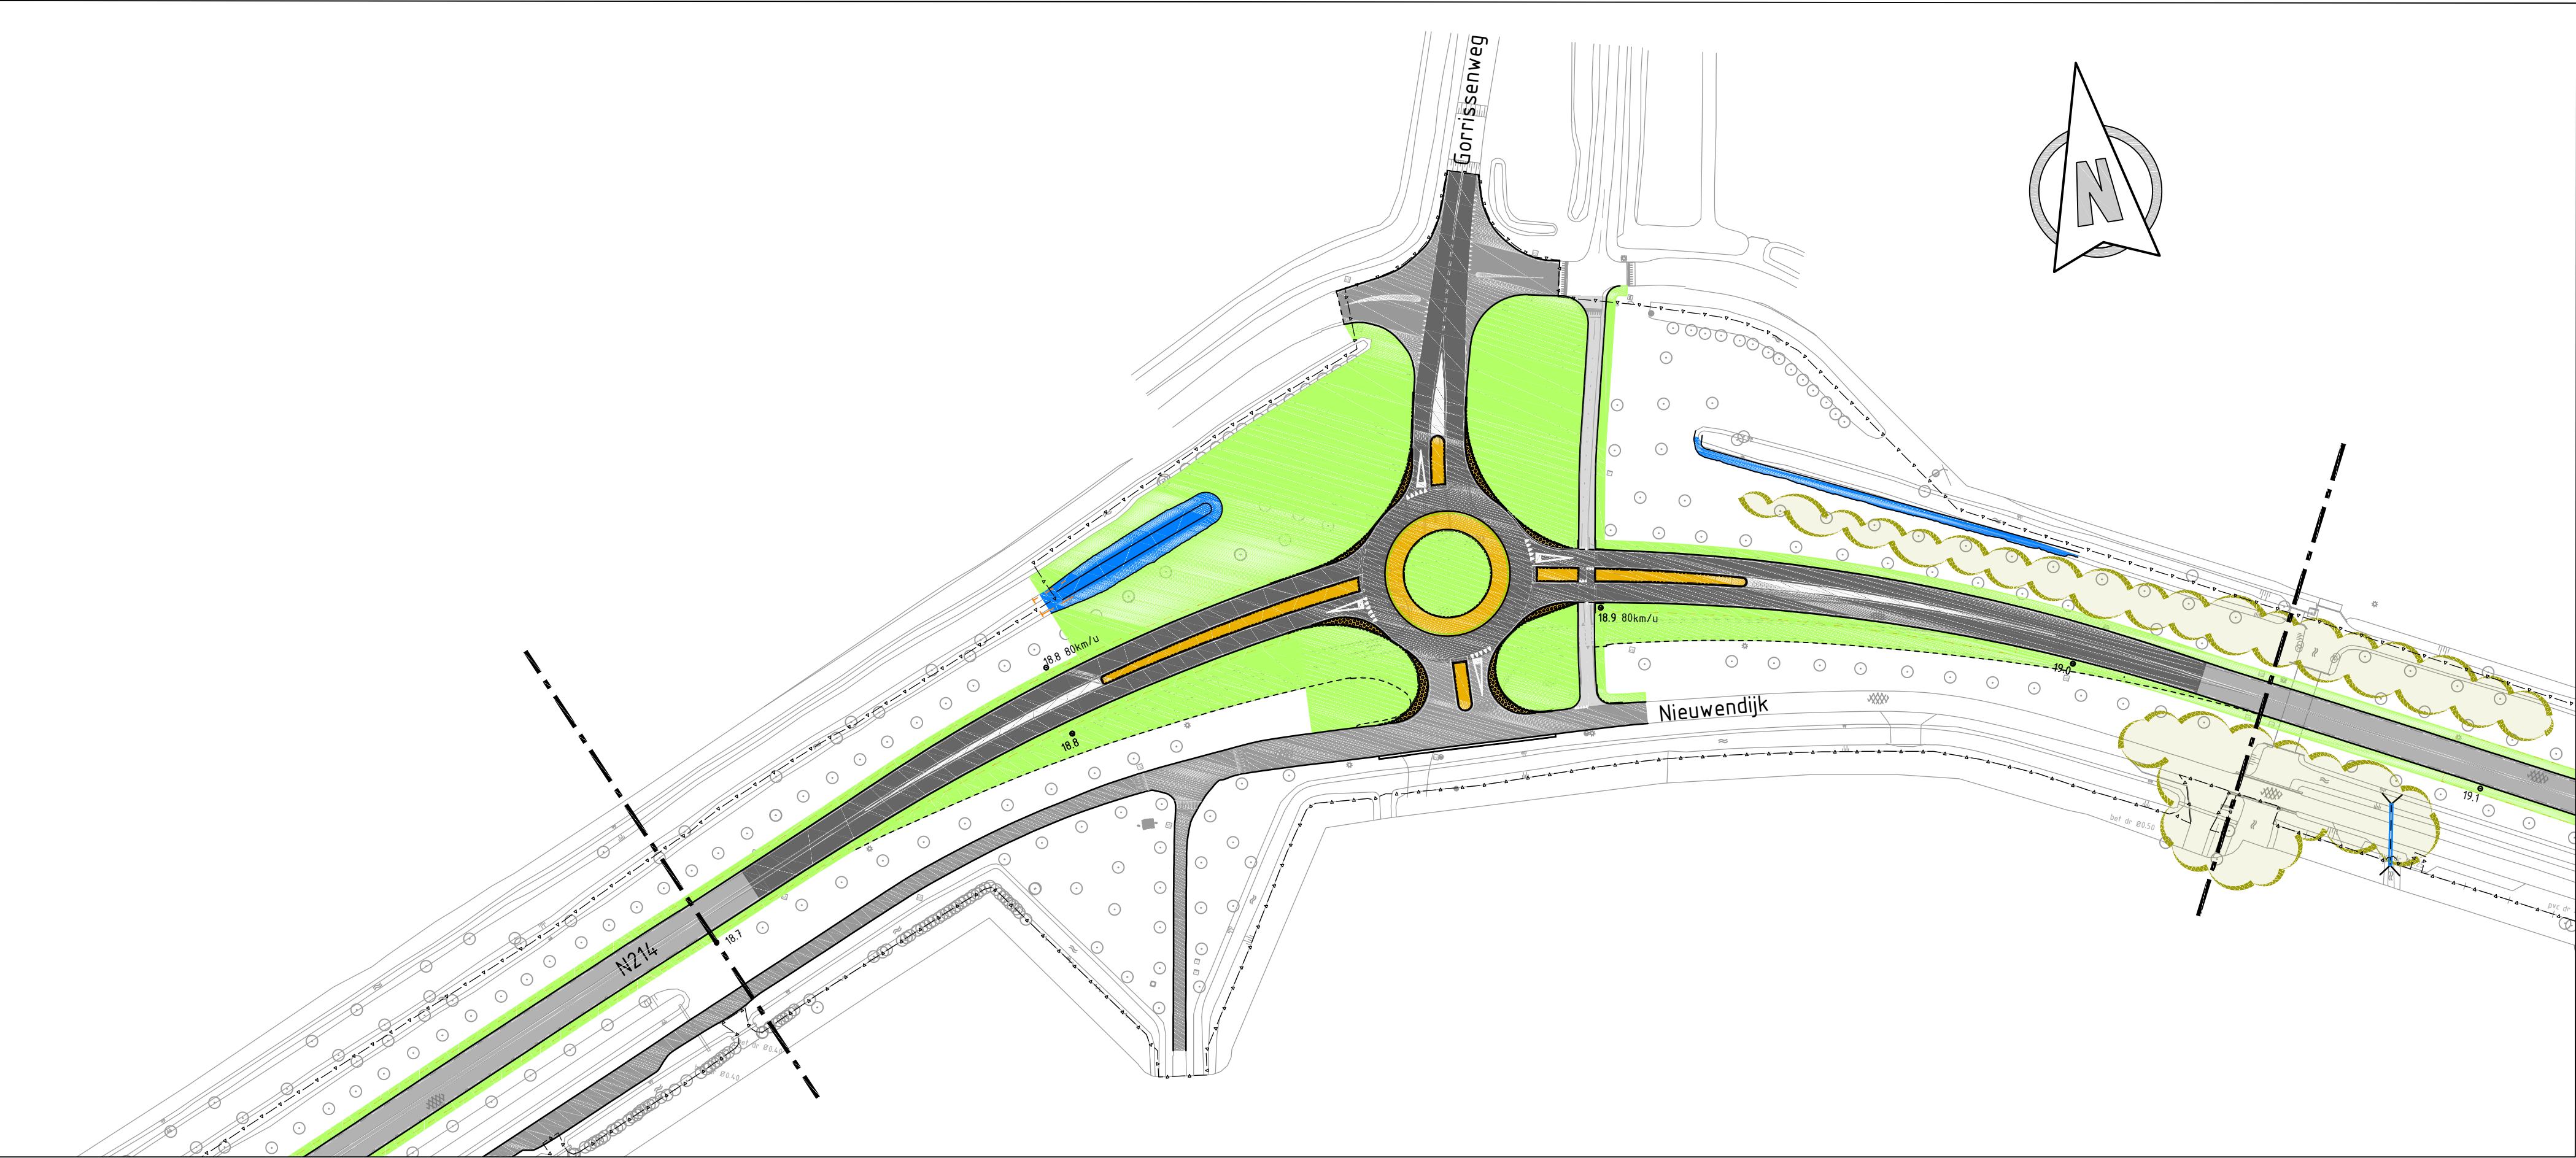

Situatie
Schaal 1:1000

Verklaring:

Bestaande situatie

Nieuwe situatie

PZH onderhoudsgrens

Hoofddrijsbaan N214

Hoofddrijsbaan N214 (geluidsreducerend asfalt)
Gorissenweg-Groetwaard Hmp 18.5-19.7)

Erfttoegangsweg / Parallelweg / onderligging wegennet

Fietspad

Voetpad

Bushalte

Kunstwerk

Overrijdbare strook

Grasbetontegels (t.h.v. Wijngaardsesteeg)

Verharde berm (Middengeleider)

Groene berm


Groene berm (inclusief bermverharding)

Diverse ecologische maatregelen


Talud

Watengang met talud

Duiker

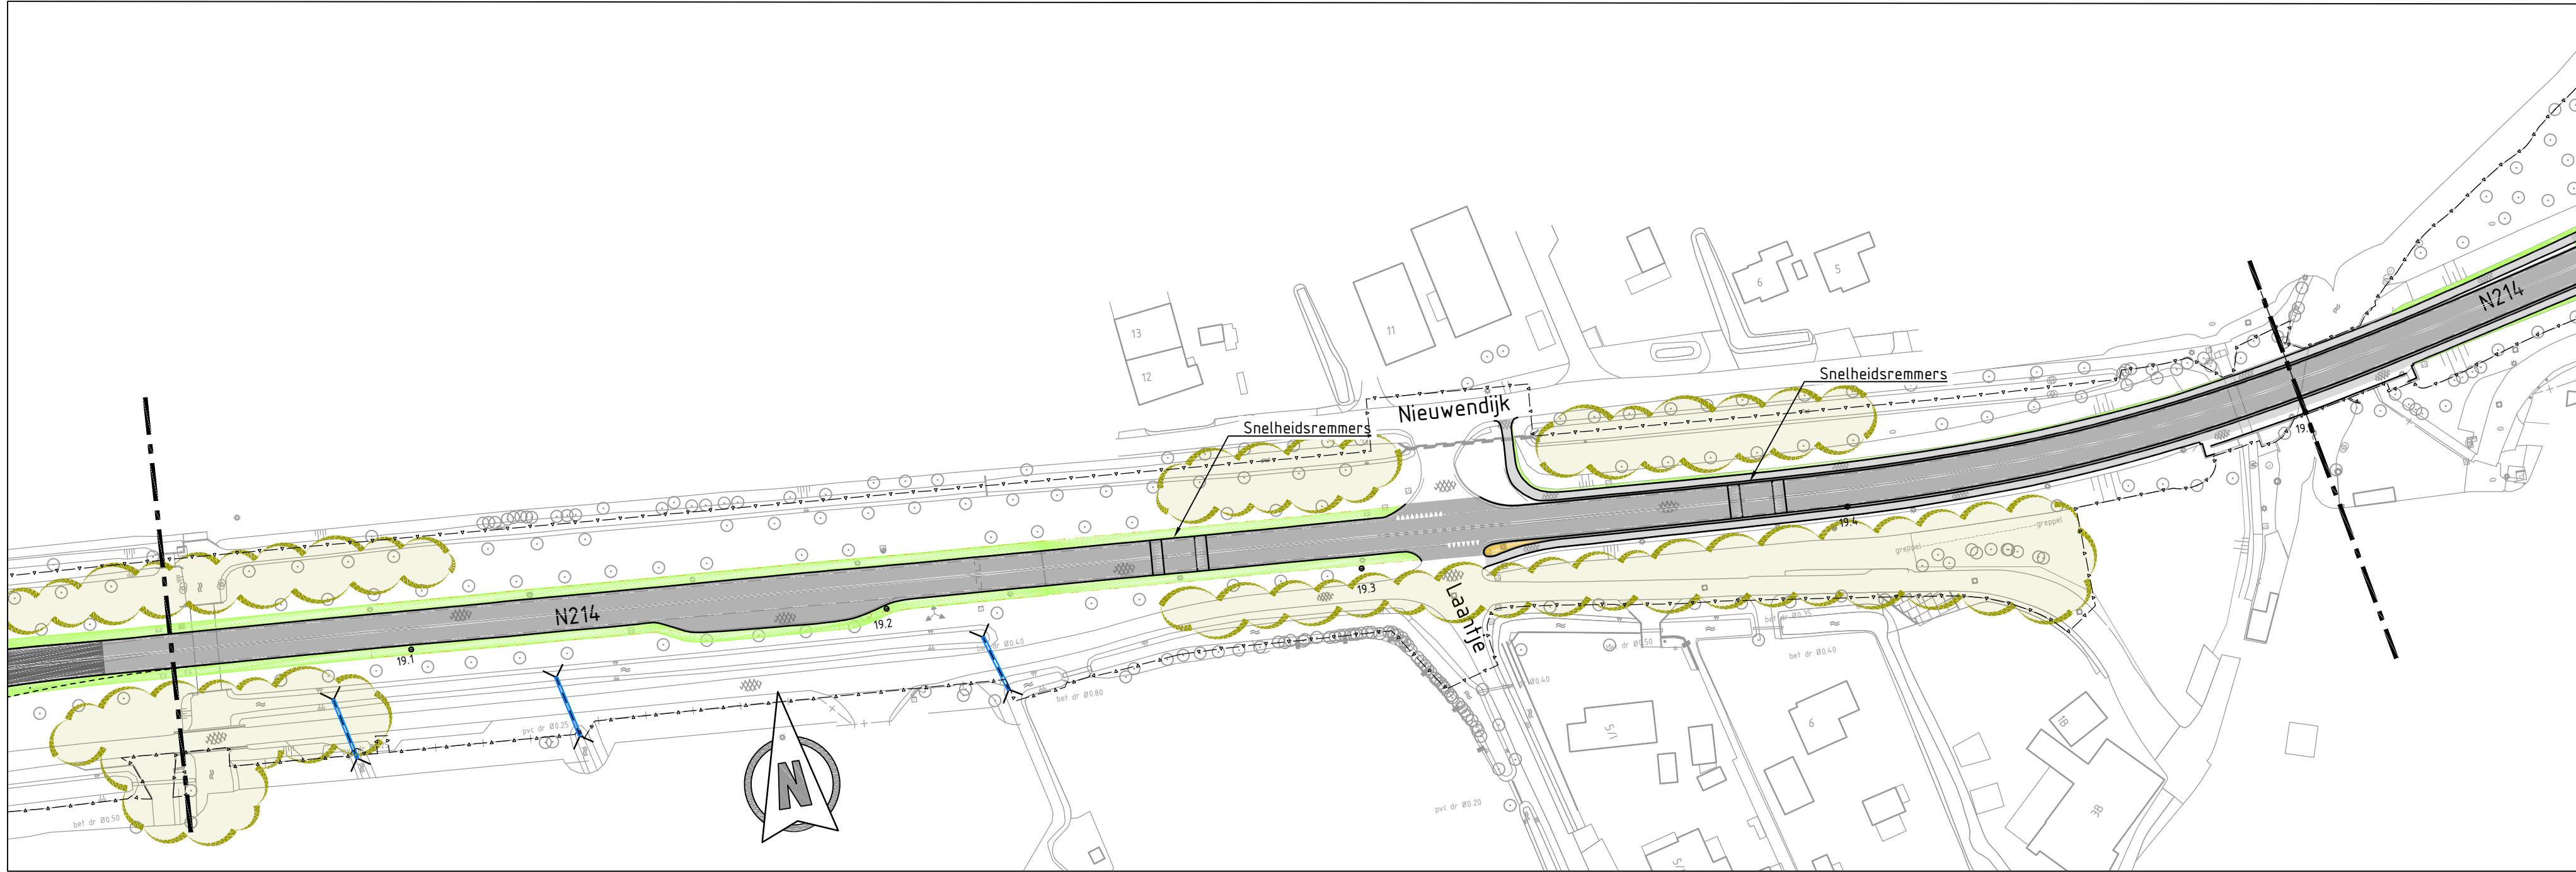


Situatie
Schaal 1:1000

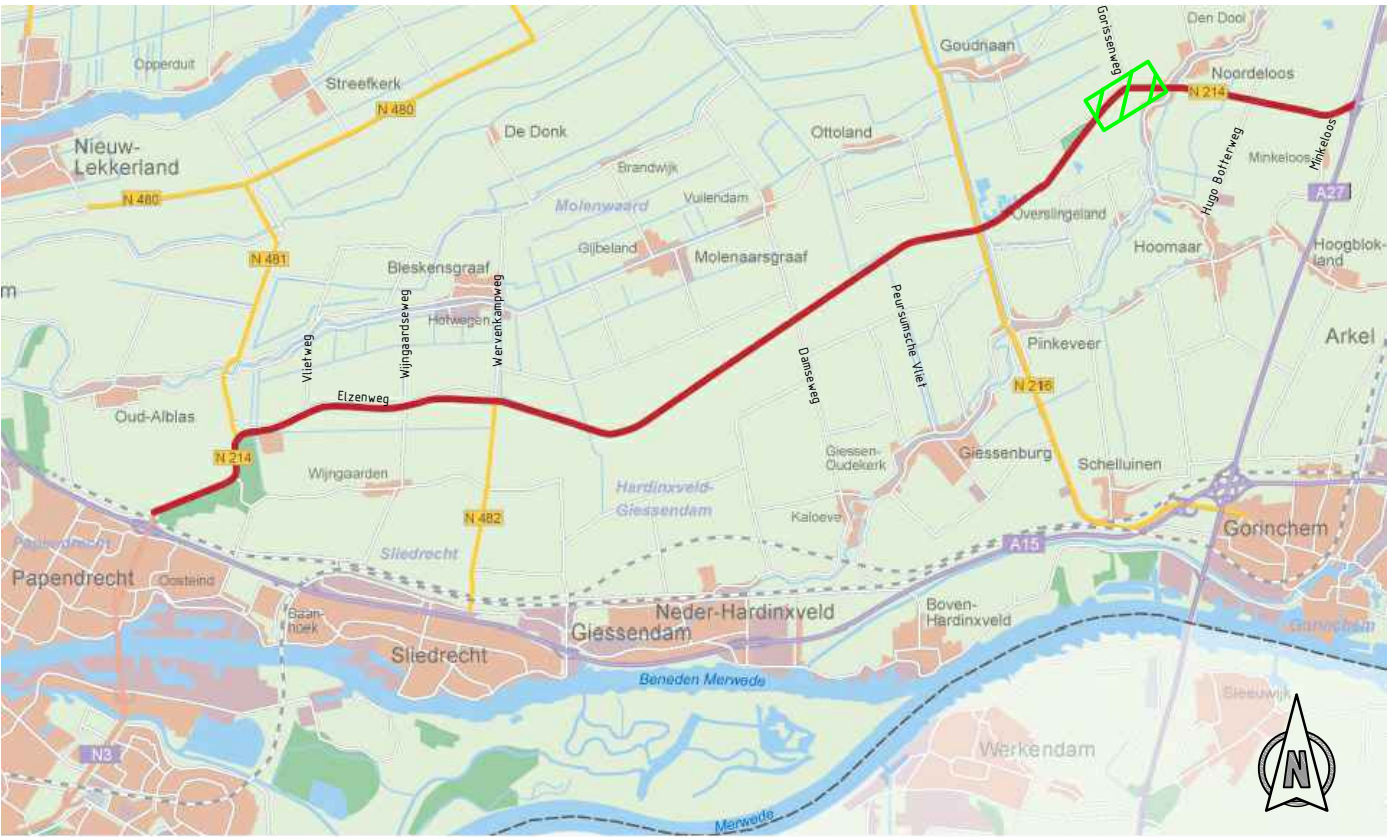


Opmerkingen:
Maten in meters tenzij anders vermeld
Hoogte maten in meters t.o.v. N.A.P.


02	11-11-2024	Diverse ecologische maatregelen	TYE		CKO		PVE	
01	28-10-2024	Definitief ontwerp	TYE		CKO		PVE	
REV.	DATUM	OMSCHRIJVING REVISIE	GETEKEND	GECONTR.	GEZIEN			
OPDR. GEVER			Provincie Zuid-Holland					
			 provincie Zuid-Holland					
PROJECT			Groot Onderhoud en verbetering verkeersveiligheid N214			 Iv-infra b.v. Trapezium 322 3364 DL Slidrecht Nederland T +31 88 943 3200 www.iv-infra.nl		
ONDERDEEL			Overzicht Bestaande en nieuwe situatie Definitief Ontwerp Deelgebied 4 hmp 18.7 – hmp 19.5					
VERSIE: 02						PROJECTNR. INFR201064		
DATUM: 11-11-2024		GECONTROLEERD: CKO		TEKENINGNR. 10001				
GETEKEND: TYE		GEZIEN: PVE		BLADNR. 10				
STATUS: Concept		SCHAAL: 1:1000						
DEZE TEKENING IS EIGENDOM VAN Iv-infra b.v. ZONDER SCHRIFTELIJKE TOESTEMMING VAN DE EIGENAAR MAG DEZE OP GEENWIJZE WORDEN GEFOTOCOPIERD OF OPENBAAR GEMAAKT.			FORMAT: A1					

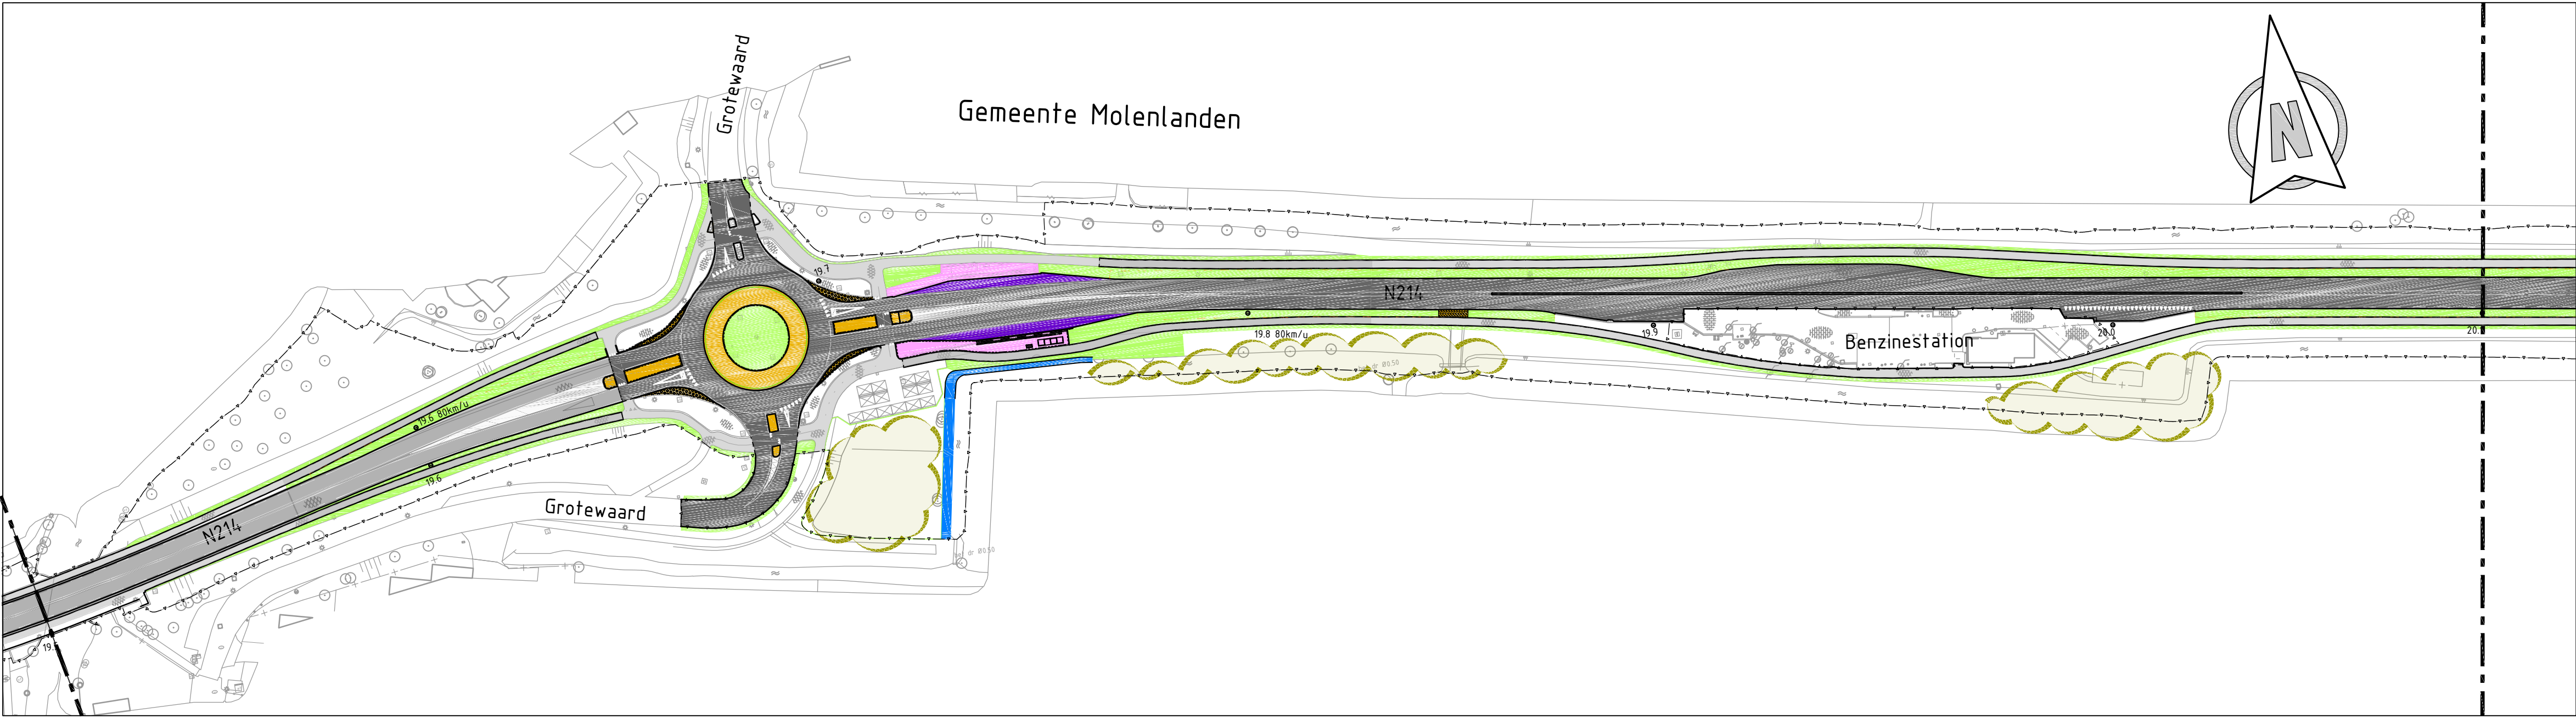

Situatie
Schaal 1:1000

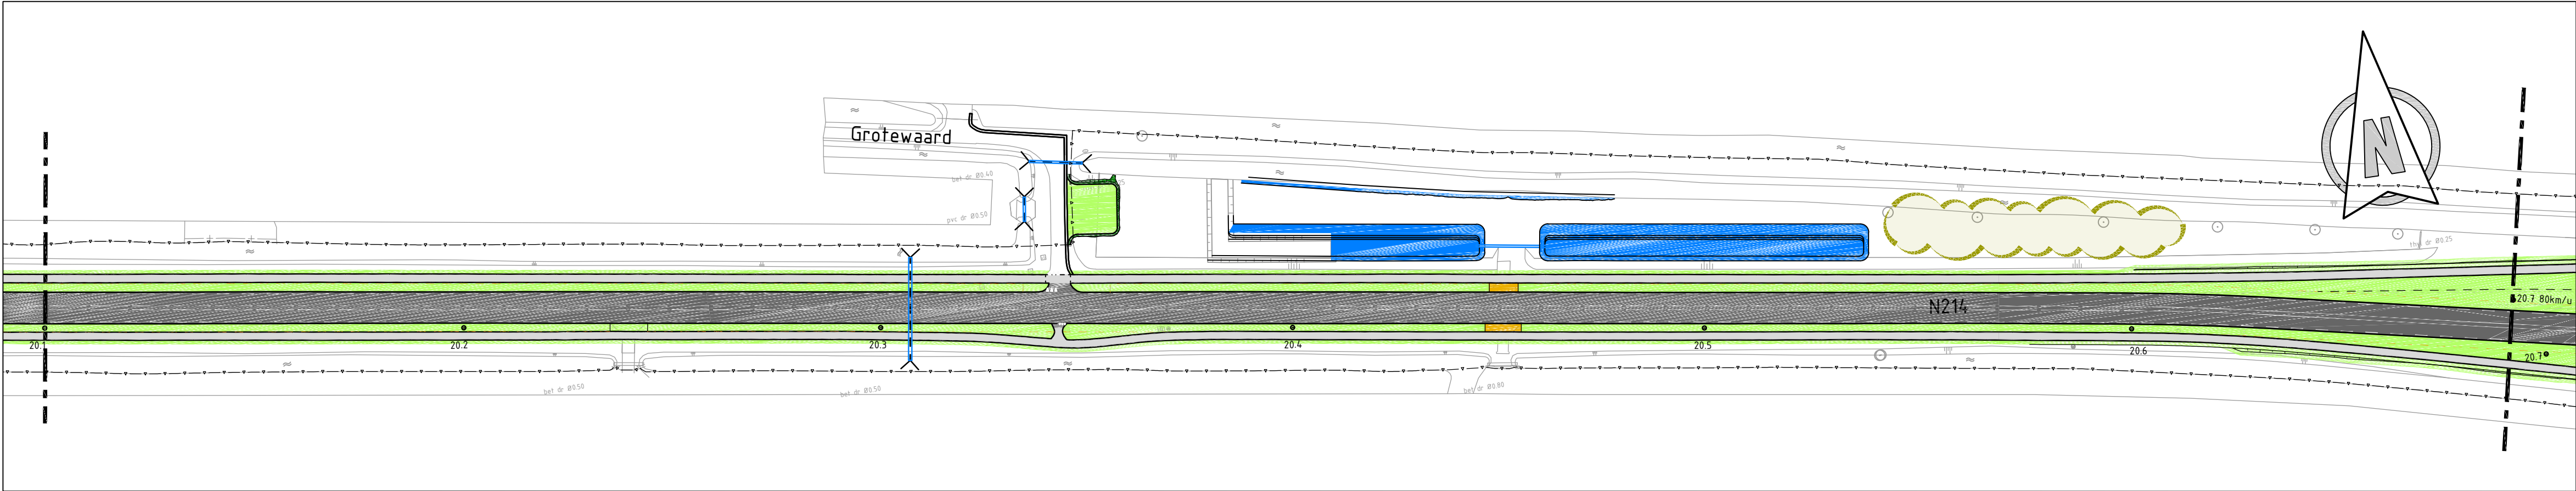


Situatie
Schaal 1:1000

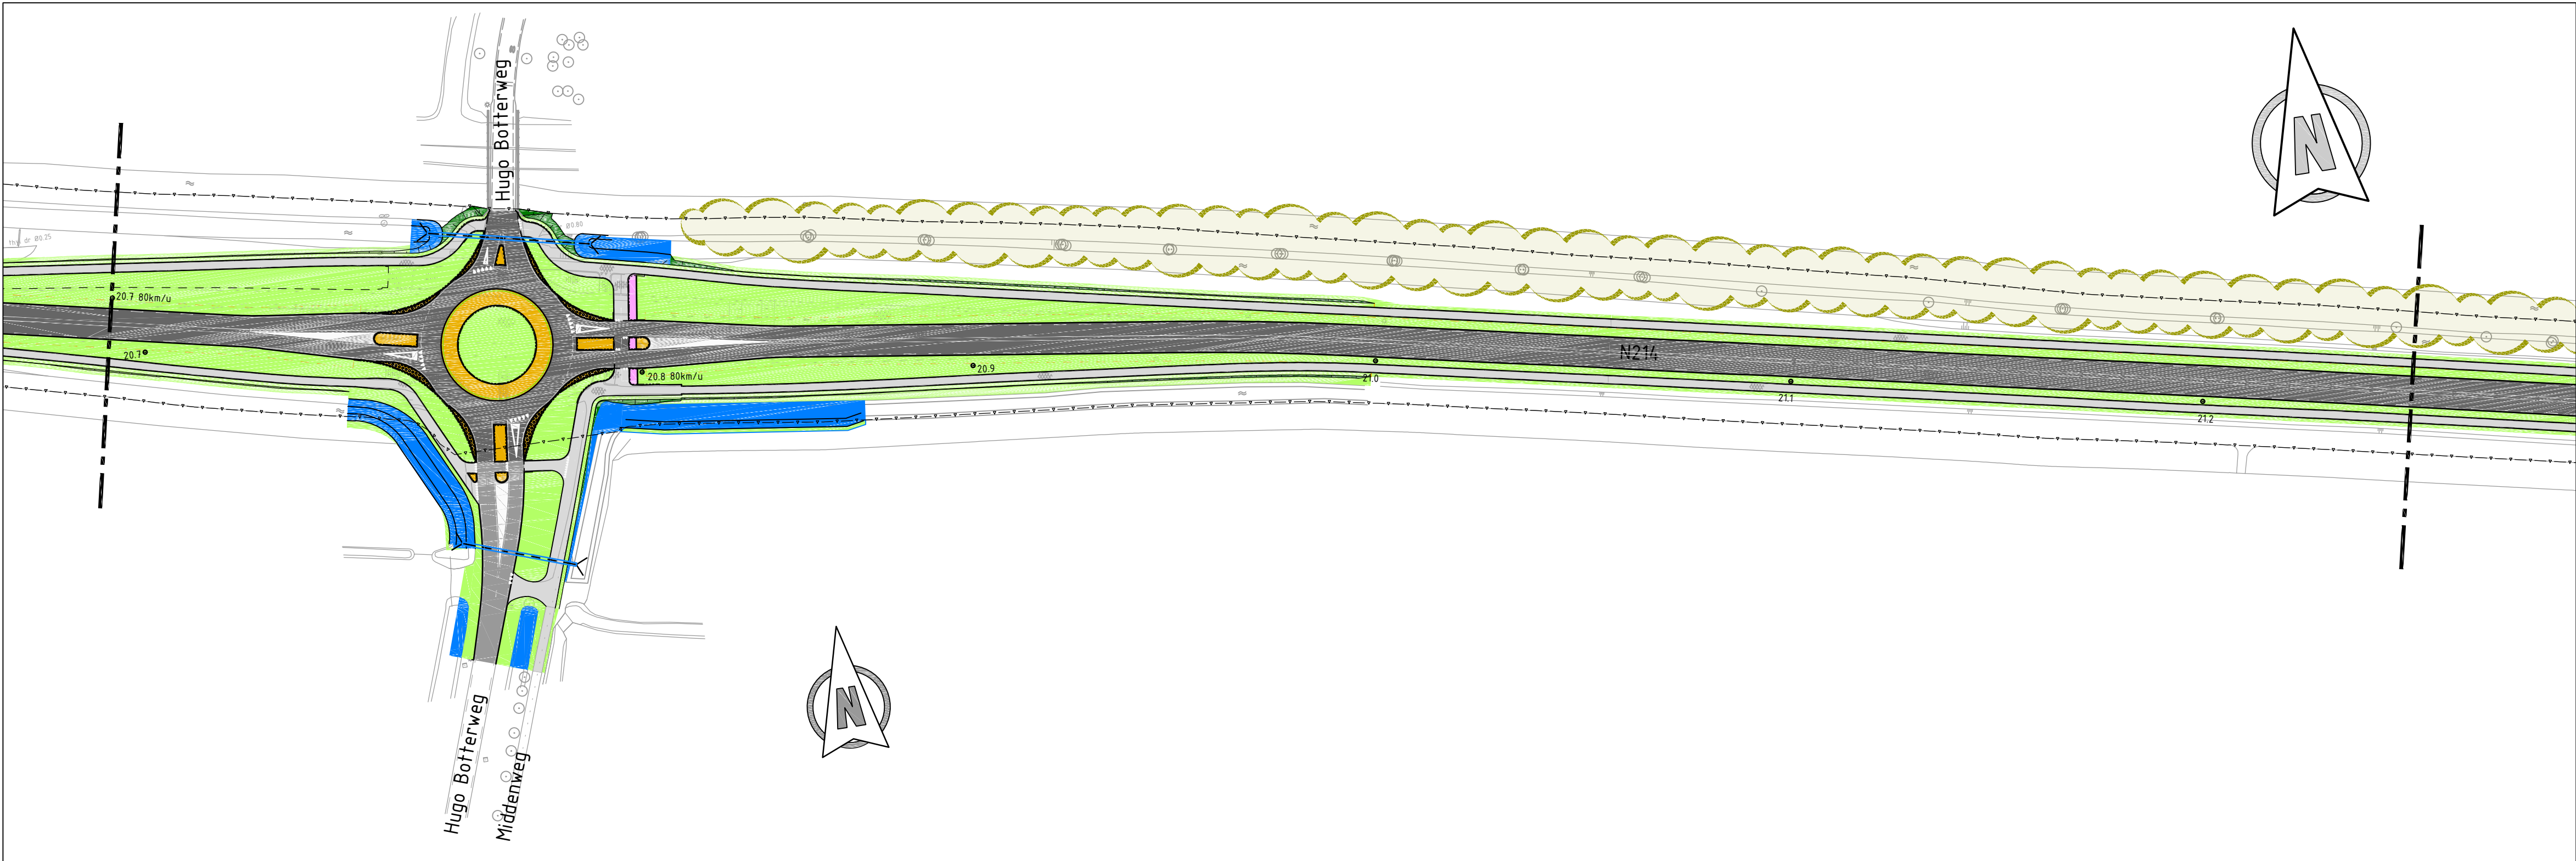

Situatie
Schaal 1:1000


Verklaring:

- Bestaande situatie
- Nieuwe situatie
- PZH onderhoudsgrens
- Hoofddrijsbaan N214
- Hoofddrijsbaan N214 (geluidsreducerend asfalt)
- Gorissenweg-Grofewaard Hmp 18.5-19.7)
- Erfttoegangsweg / Parallelweg / onderliggend wegennet
- Fietspad
- Voetpad
- Bushalte
- Kunstwerk
- Overrijdbare strook
- Grasbetontegels (t.h.v. Wijngaardssesteeg)
- Verharde berm (Middengeleider)
- Groene berm
- Groene berm (inclusief bermverharding)
- Diverse ecologische maatregelen
- Talud
- Watergang met talud
- Duiker

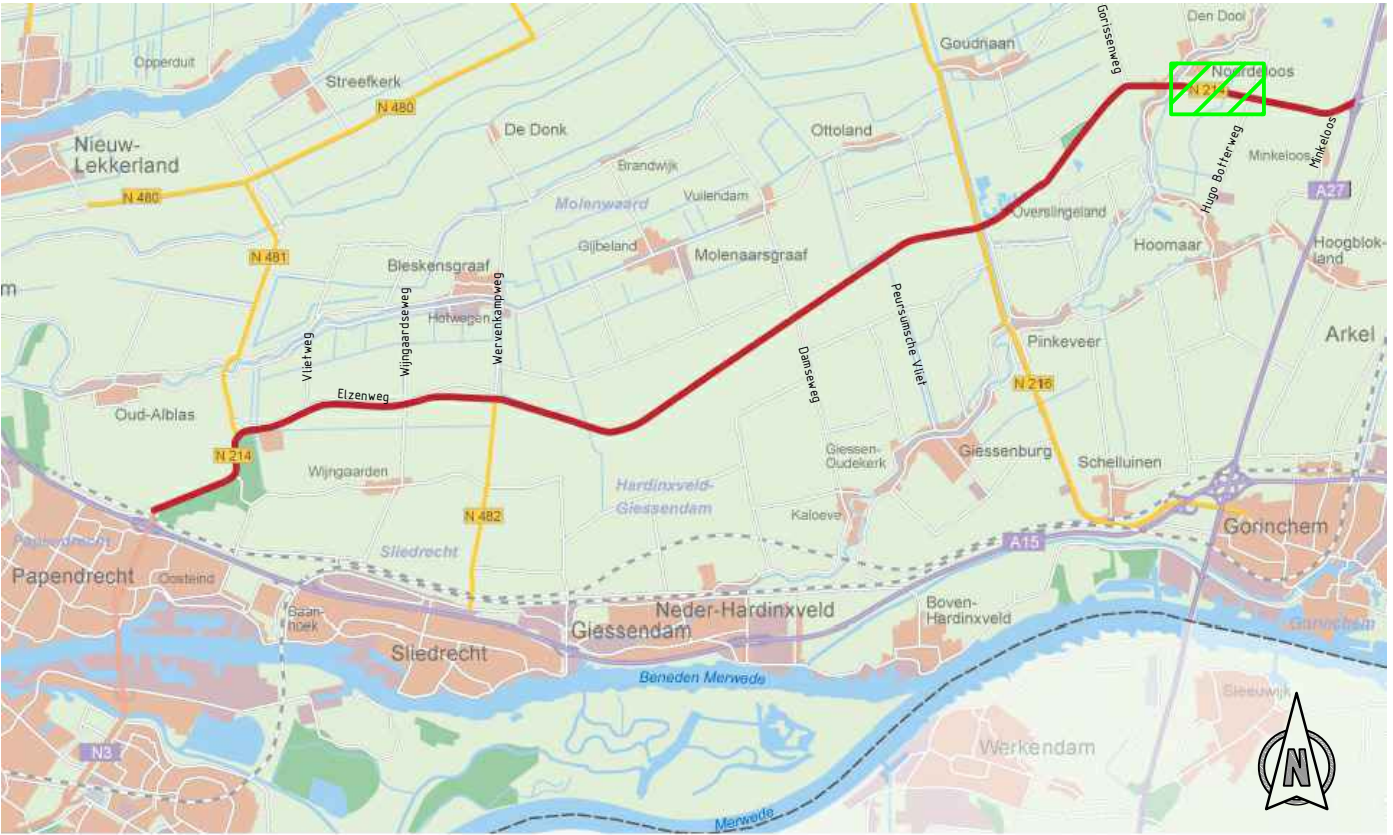

Opmerkingen:
Maten in meters tenzij anders vermeld
Hoogte maten in meters t.o.v. N.A.P

02	11-11-2024	Diverse ecologische maatregelen	TYE	CKO	PVE
01	28-10-2024	Definitief ontwerp	TYE	CKO	PVE
REV.	DATUM	OMSCHRIJVING REVISIE	GETEKEND	GECONTR.	GEZIEN
OPDR. GEVER			Provincie Zuid-Holland		
			 provincie Zuid-Holland		
PROJECT			Groot Onderhoud en verbetering verkeersveiligheid N214		
ONDERDEEL			 iv-infra b.v. Trapezium 322 3364 DL Sliedrecht Nederland T +31 88 943 3200 www.iv-infrant.nl		
OVERZICHT					
Bestaande en nieuwe situatie					
Definitief Ontwerp					
Deelgebied 5					
hmp 19.5 – hmp 21.3					
VERSIE: 02					
DATUM: 11-11-2024		GECONTROLEERD: CKO		PROJECTNR: INFR201064	
GETEKEND: TYE		GEZIEN: PVE		TEKENINGNR: 10001	
STATUS: Concept		SCHAAL: 1:1000		BLADNR: 11	
DEZE TEKENING IS EIGENDOM VAN iv-infra b.v. ZONDER SCHRIFTELIJKE TOESTEMMING VAN DE EIGENAAR MAG DEZE OP GEENWIJZE WORDEN GECOPYEERD OF OPENBAAR GEMAAKT.			FORMAT: A1		

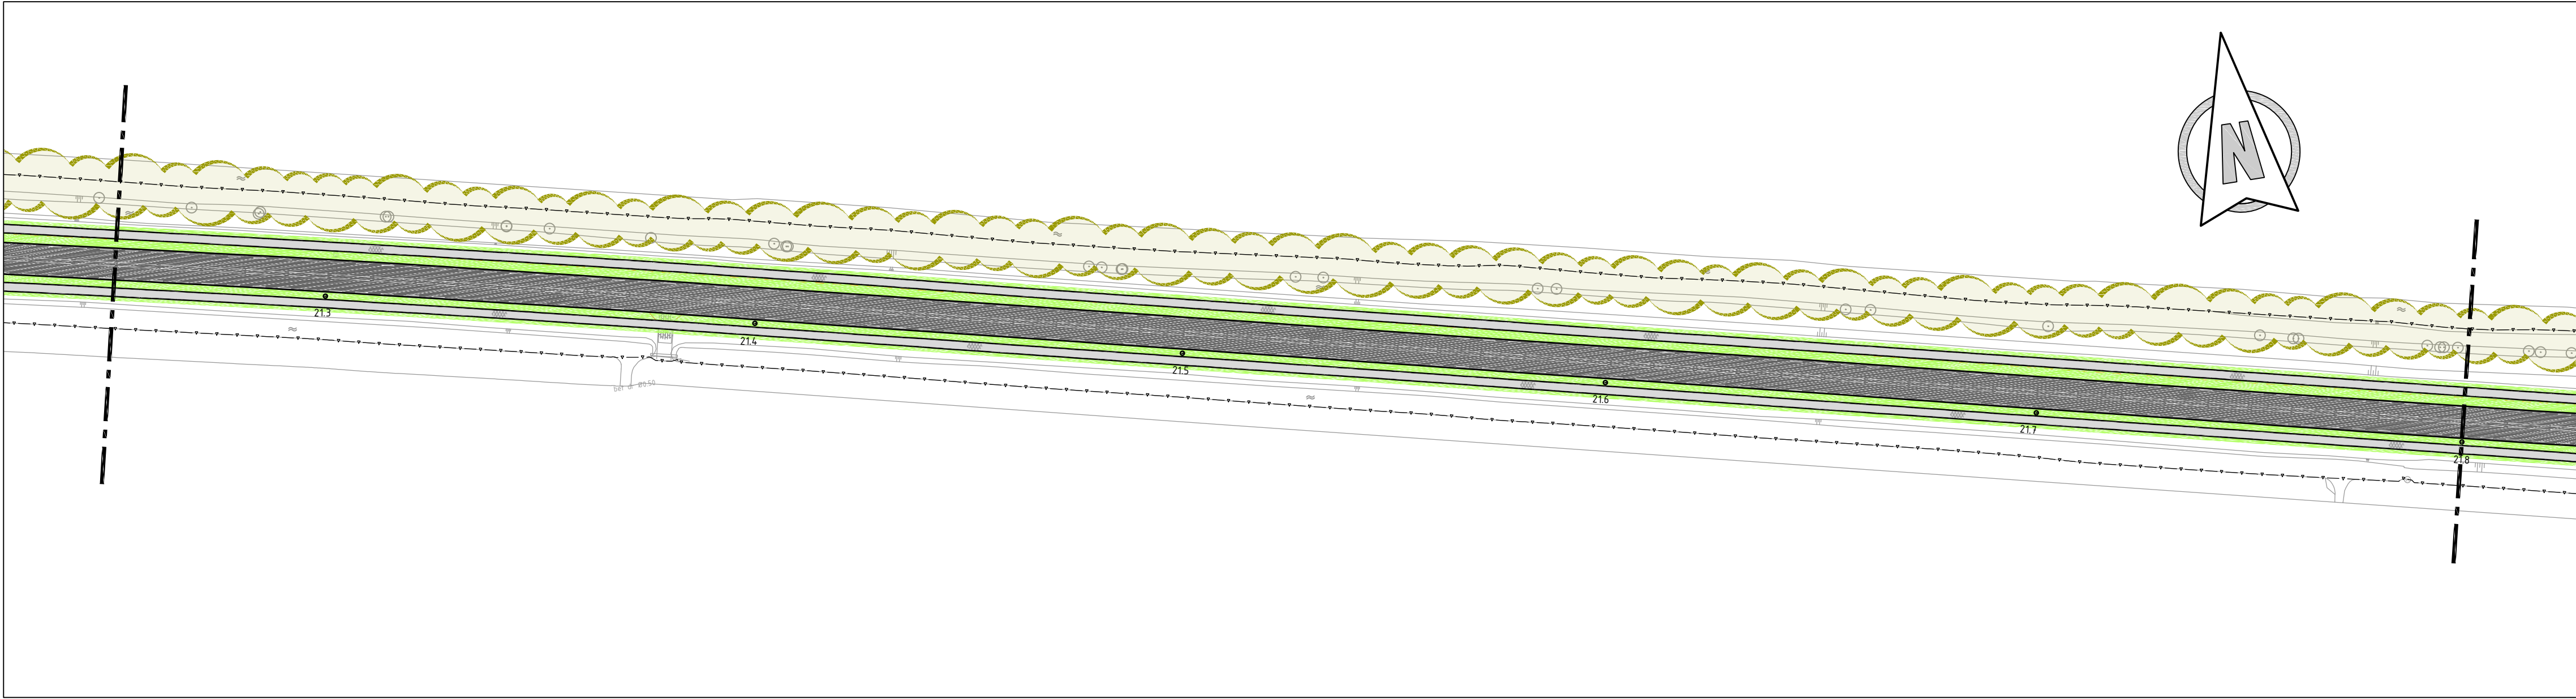

Situatie
Schaal 1:1000



Situatie
Schaal 1:1000

Verklaring:

- Bestaande situatie
- Nieuwe situatie
- PZH onderhoudsgrens
- Hoofddrijbaan N214
- Hoofddrijbaan N214 (geluidsreducerend asfalt)
- Gorissenweg-Grotewaard Hmp 18.5-19.7)
- Erftoegangsweg / Parallelweg / onderliggend wegennet
- Fietspad
- Voetpad
- Bushalte
- Kunstwerk
- Overrijdbare strook
- Grasbetontegels (t.h.v. Wijngaardsesteeg)
- Verharde berm (Middengeleider)
- Groene berm
- Groene berm (inclusief bermverharding)
- Diverse ecologische maatregelen
- Talud
- Watergang met talud
- Duiker



Opmerkingen:
Maten in meters tenzij anders vermeld
Hoogte maten in meters t.o.v. N.A.P.

02	11-11-2024	Diverse ecologische maatregelen	TYE		CKO		PVE
01	28-10-2024	Definitief ontwerp	TYE		CKO		PVE
REV.	DATUM	OMSCHRIJVING REVISIE	GETEKEND	GECONTR.	GEZIEN		

OPDR. GEVER: Provincie Zuid-Holland



PROJECT: Groot Onderhoud en verbetering verkeersveiligheid N214

ONDERDEEL: Overzicht
Bestaande en nieuwe situatie
Definitief Ontwerp
Deelgebied 5
hmp 21.3 – hmp 22.4

VERSIE: 02
DATUM: 11-11-2024
GETEKEND: TYE
STATUS: Concept

GECONTROLEERD: CKO
GEZIEN: PVE
SCHAAL: 1:1000
FORMAT: A1

PROJECTNR: INFR201064
TEKENINGNR: 10001
BLADNR: 12



iv-infra b.v.
Trapezium 322
3364 DL Sliedrecht
Nederland
T +31 88 943 3200
www.iv-infra.nl