

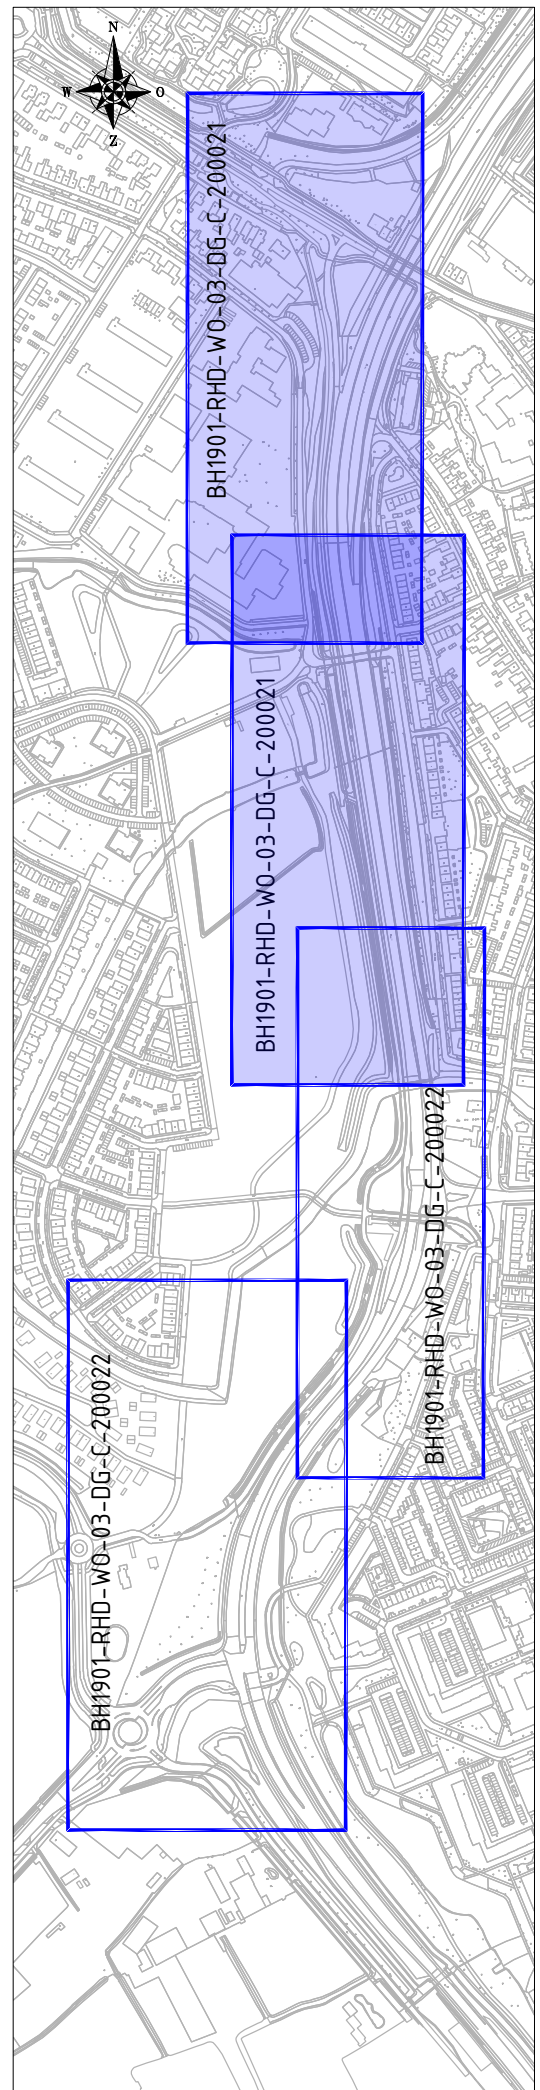


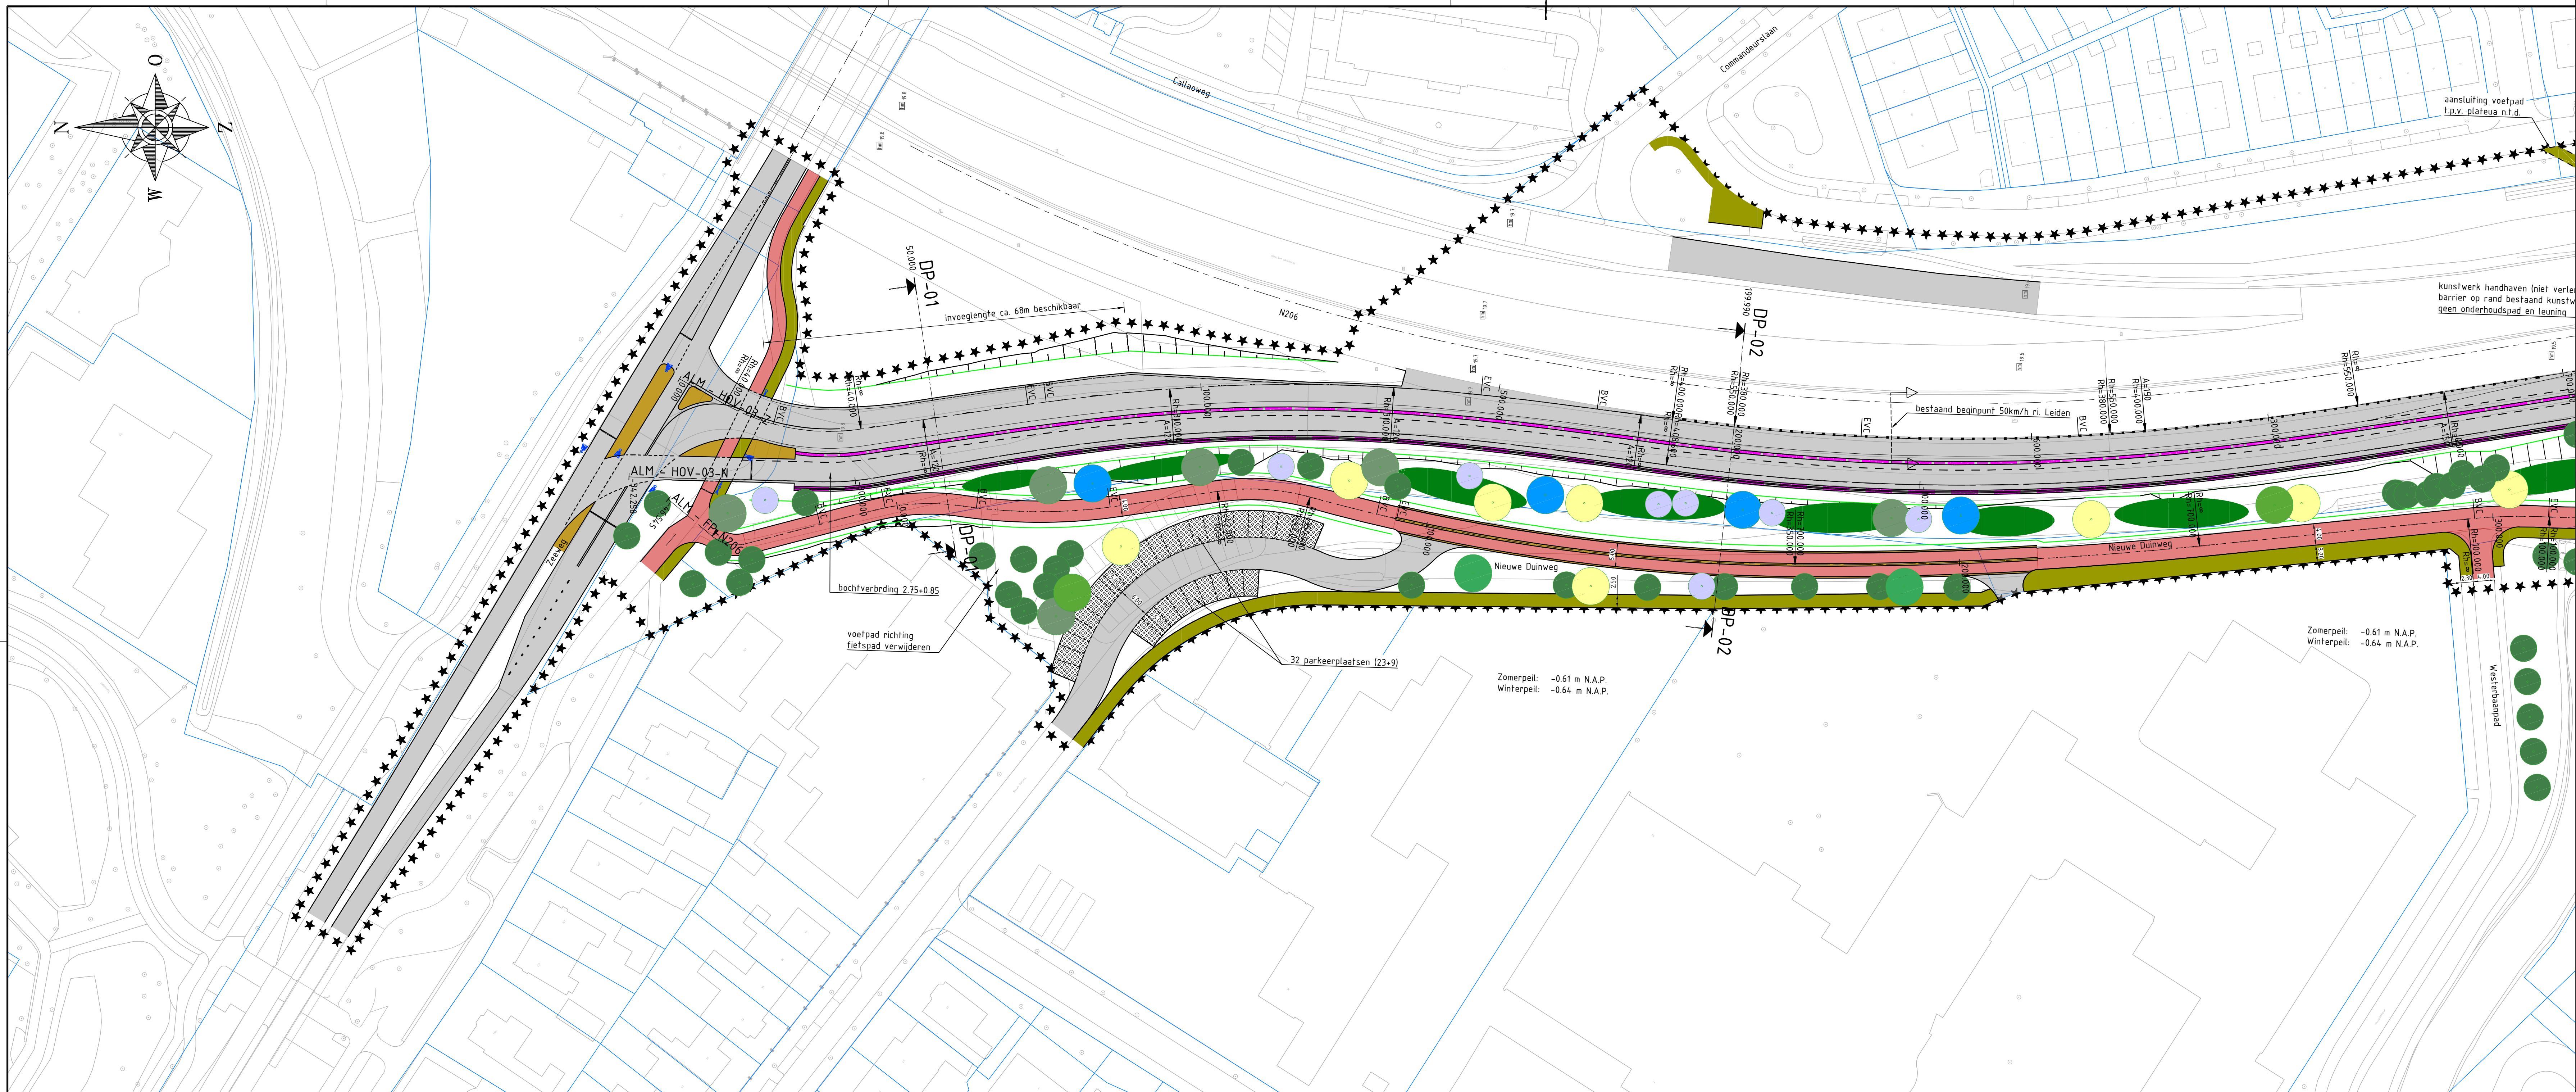

- Bomen**
- Mosk
 - Ruwe berk
 - Zomerinde
 - Grauwe abeel
 - Winterinde
 - Moerask
 - Zomereik
 - Rode esdoorn
 - Zoete kers
 - Tulpenboom
 - Fladderp
 - Dubbele slerkers
 - Gewone Es
 - Bloemhazelaar
 - Gewone Es (alnus speethi)
- Struiken en vaste planten**
- Bessen: Gewone vier | Rode bes | Knutsbes | Lijsterbes
 - Duinstruiken: Duindoorn | Gagel (op natte delen) Meidoorn | Sleedoorn | Liguster
 - Houtwal: Veldesdoorn | Hondsdoo | Liguster | Braem | Hazelaar
 - Accent struiken: Gele komooie | Rode komooie | Hazelaar | Liguster
 - Parkstruiken: Egelantier | Hazelaar | Gelderse Roos | Liguster | Sleedoorn | Haagbeuk
 - Vasteplanten borders geel accent
 - Vasteplanten borders paars accent
 - Vasteplanten borders rood accent
- Planten**
- Italiaanse populier
 - Larix
 - Populier
 - Schietwilg
 - Valse Acacia

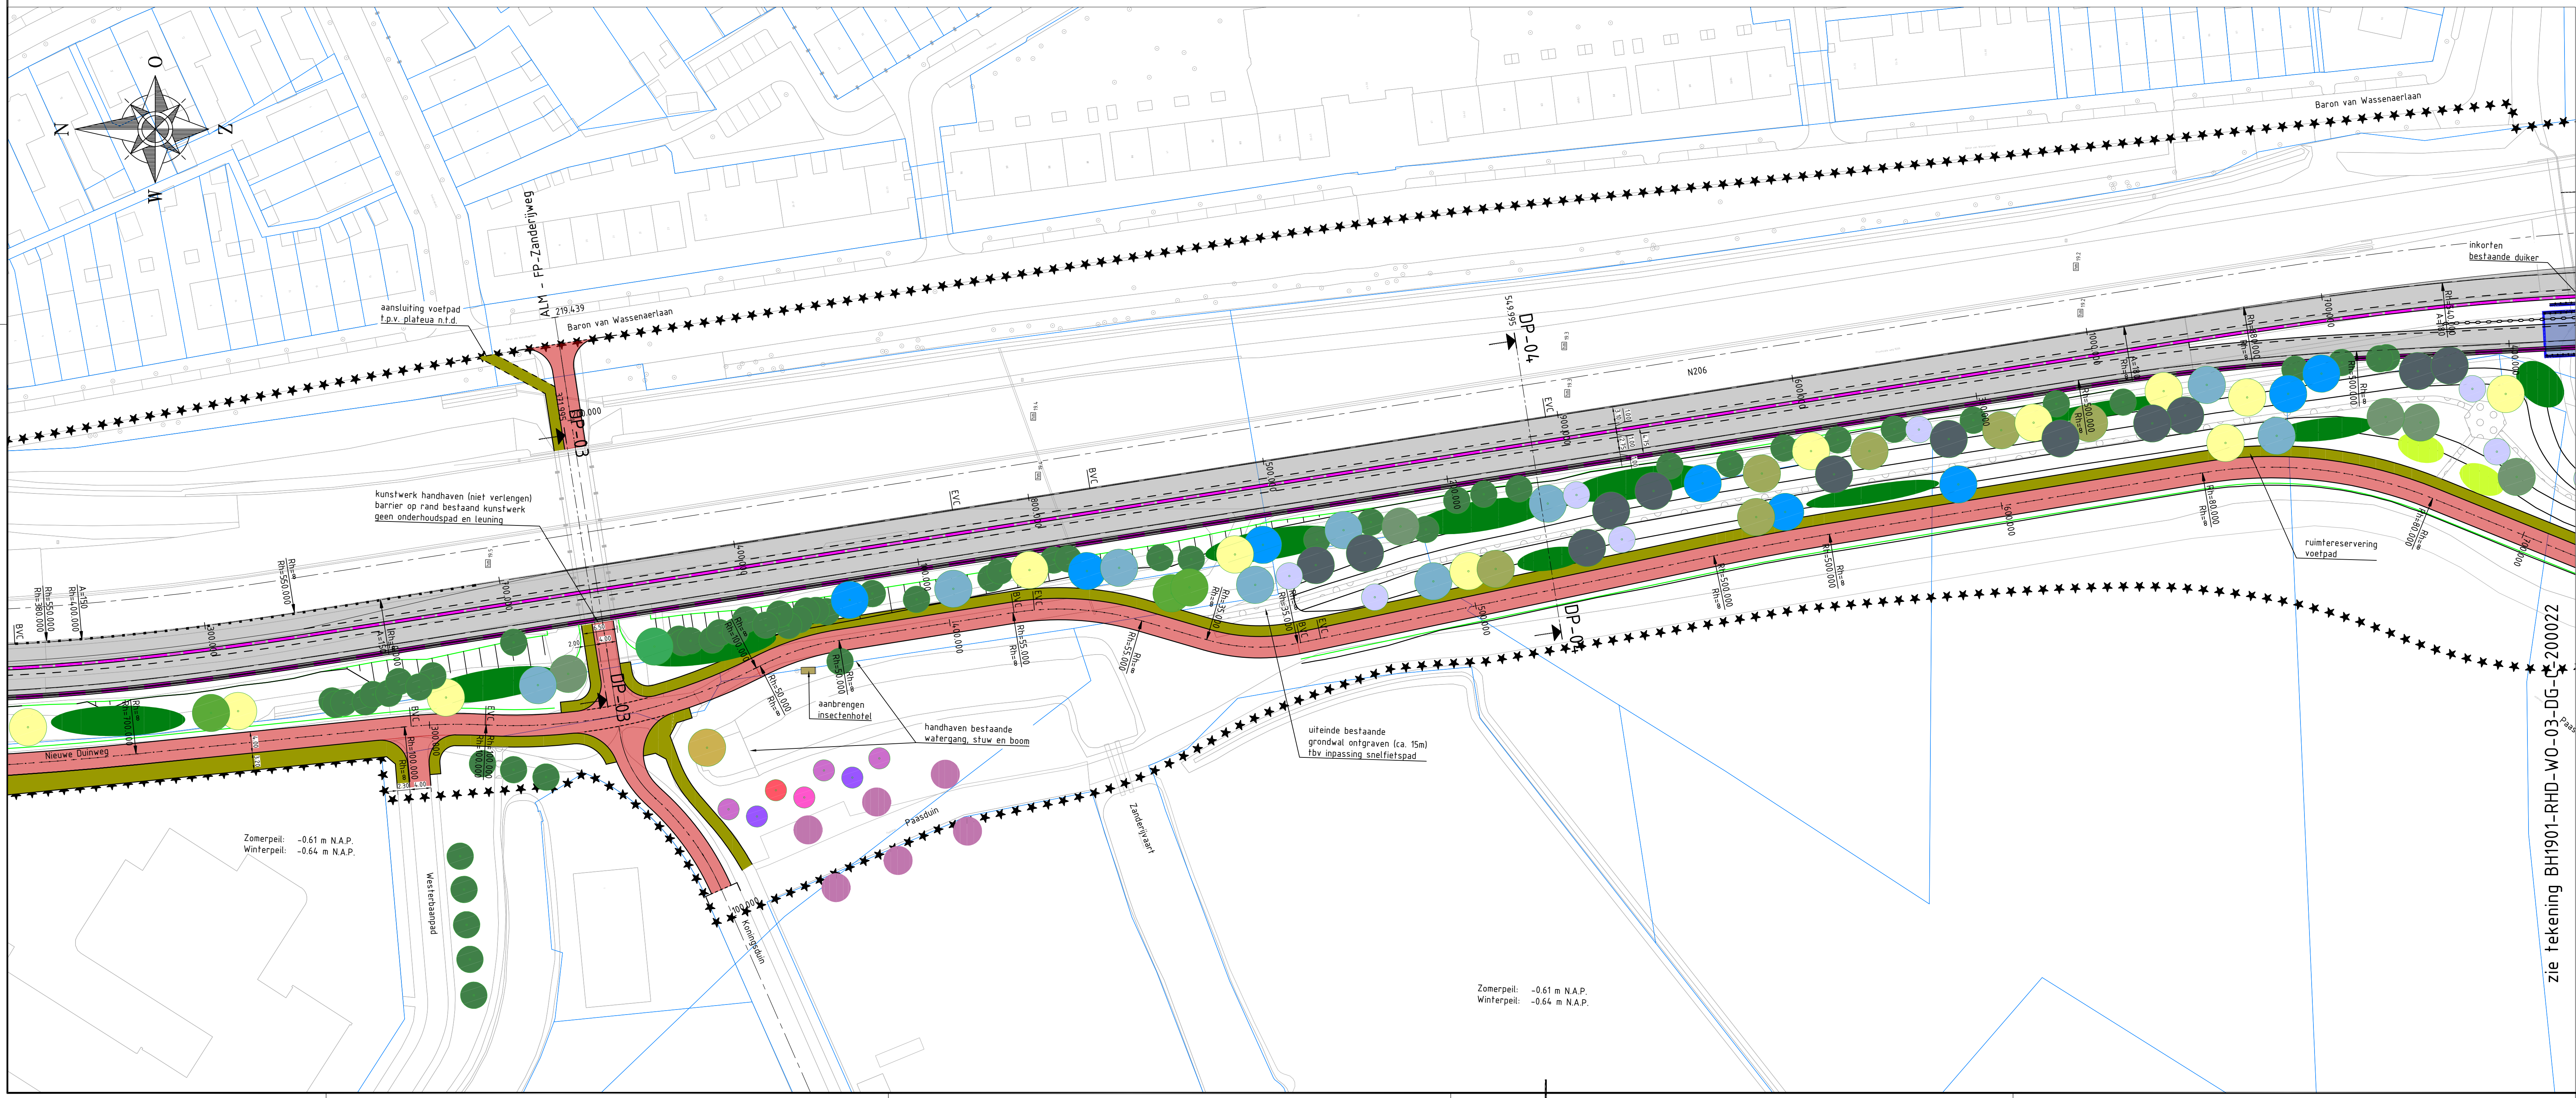

VERKLARING

- Vegas
- Bestaande situatie
- Nieuwe situatie
- Kadastrale grens
- Geleide barrier
- Geleiderail
- Leuning
- Duker
- Kunstwerk contour nieuw
- Fietspad
- Voetpad
- Nieuwe watergang
- Geluidsscherm

- Opmerkingen:
- Maten in meters, tenzij anders aangegeven
 - Hoogtematen in meters t.o.v. N.A.P.
 - Hoogtes bestaand afkomstig van AHN 4

0 5 10 15 20m

3.0	Einde ontwerp	W. Vermeij	P. Kuitman	T. de Looze	27-05-2022
1.0	Concept	gemaakt	gecontroleerd	afgekeurd	afgekeurd
Provincie Zuid-Holland					
project					
HOV Katwijk - Leiden					
aanvraag					
Tracédeel 3					
SITUATIE A					
formaat	schaal	type	blad	van	tot
A0	1:500	VO	1	2	
documentatie			documentversie		
CONCEPT			3.0		
projectnummer / documentnummer			BH1901-RHD-WO-03-DG-C-200021		

