
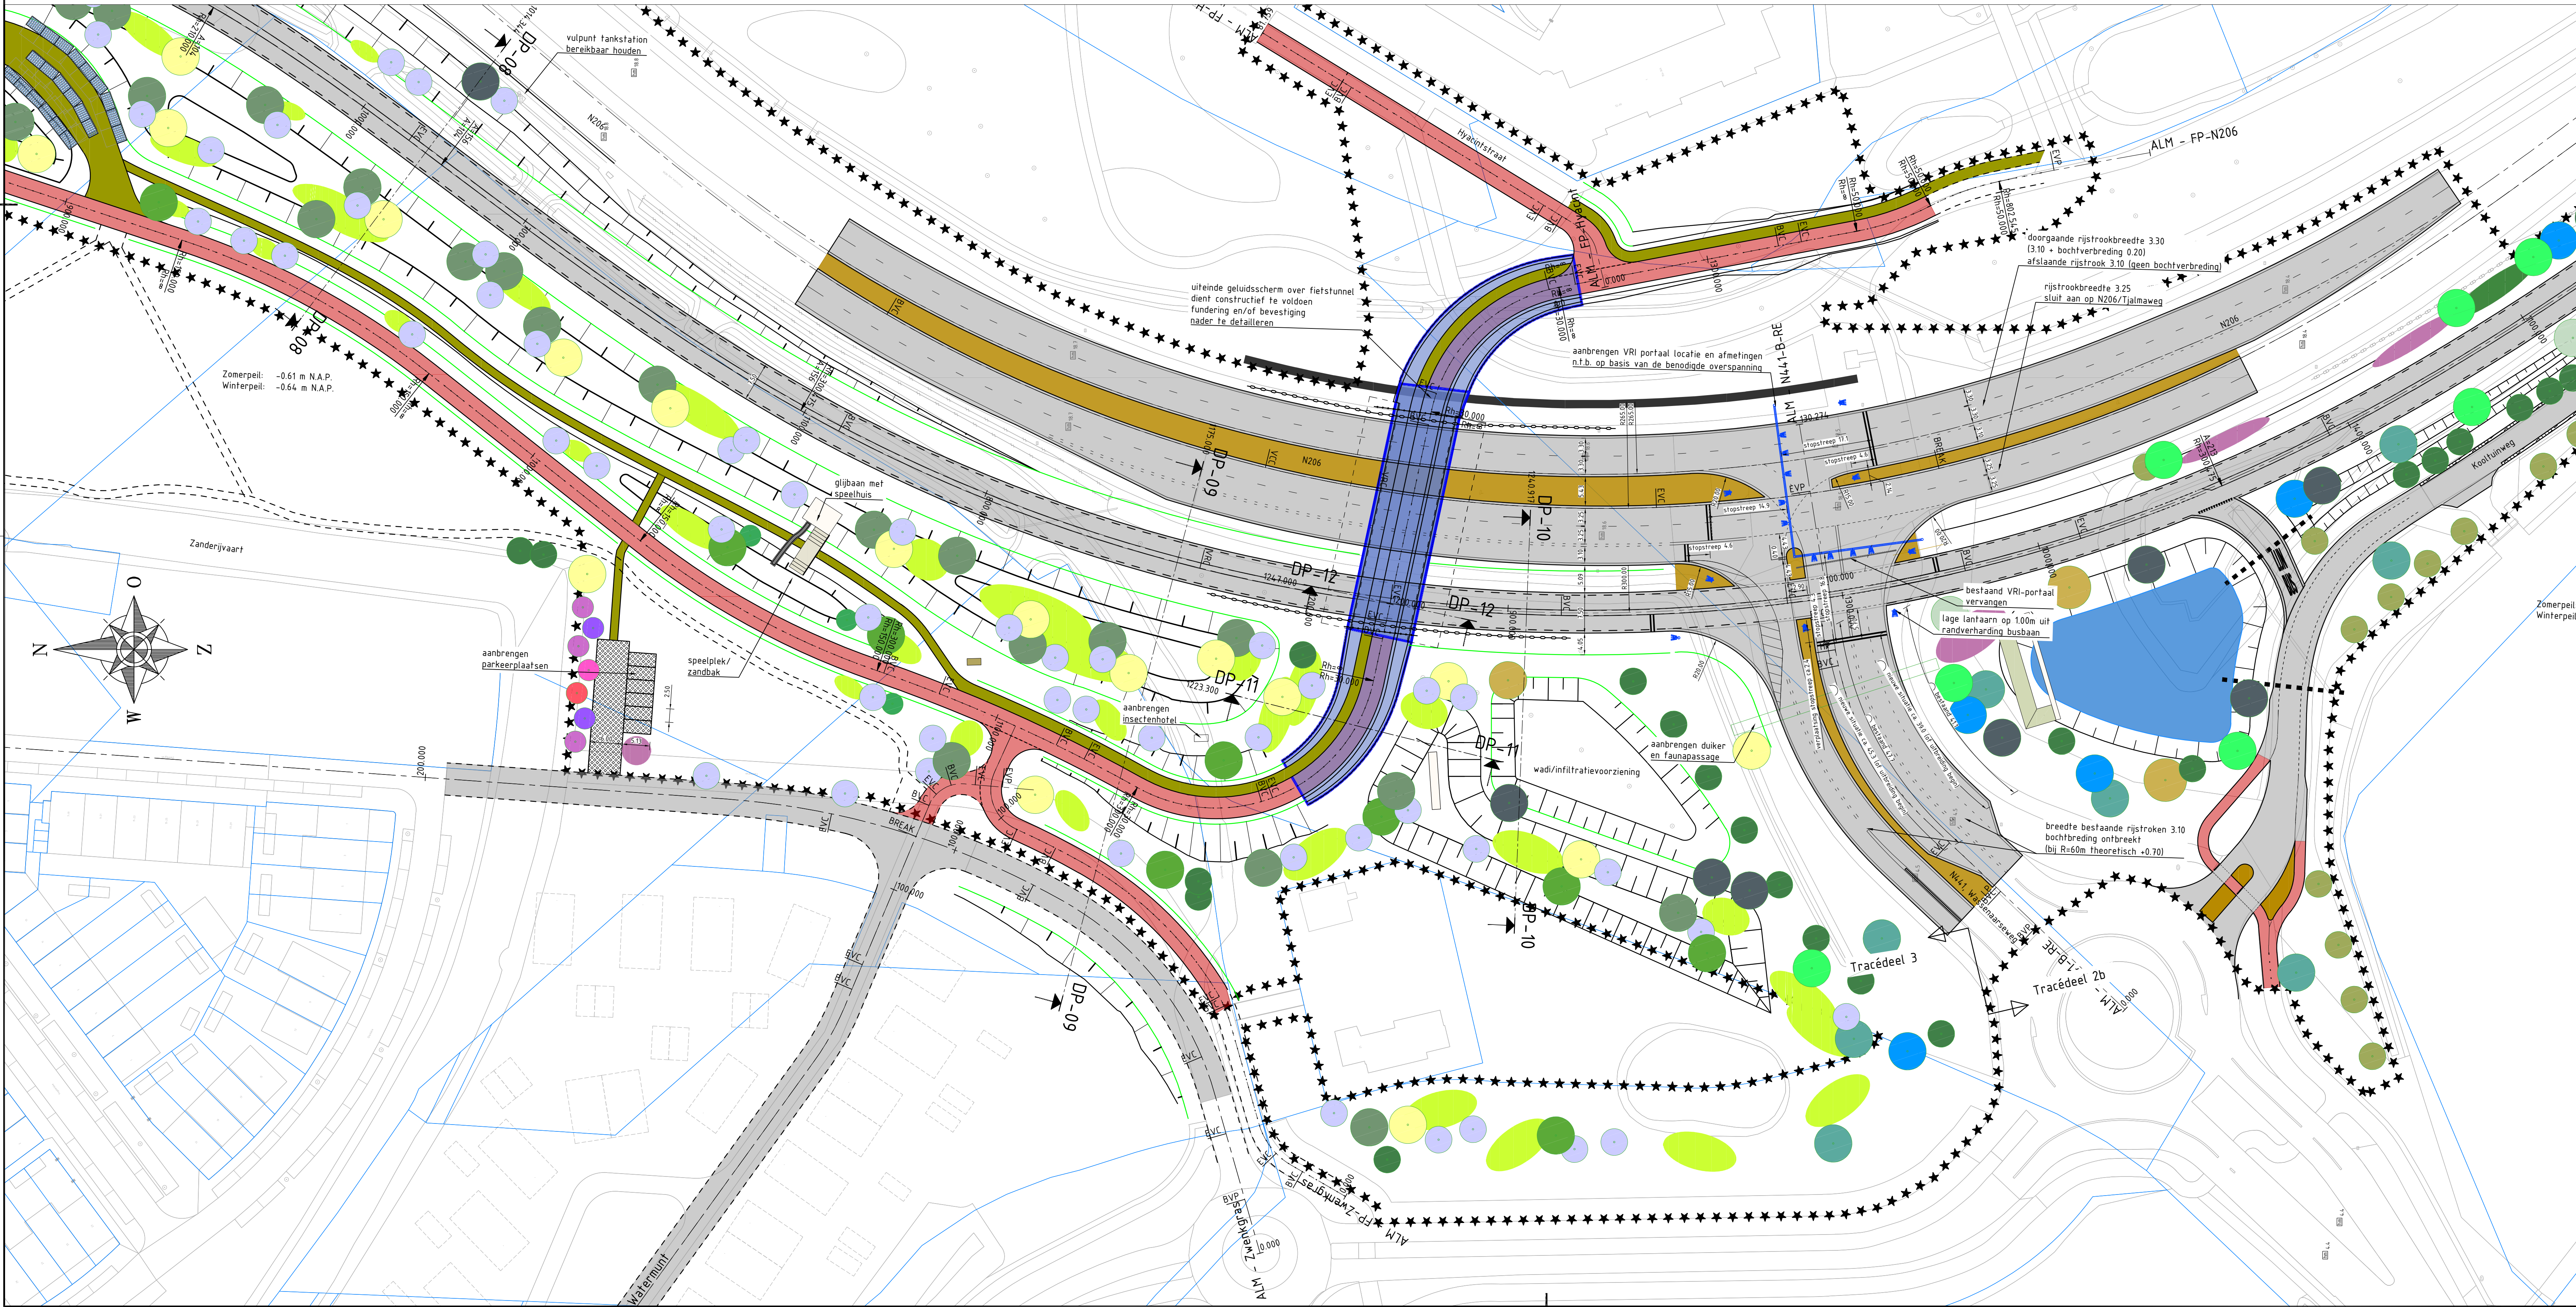


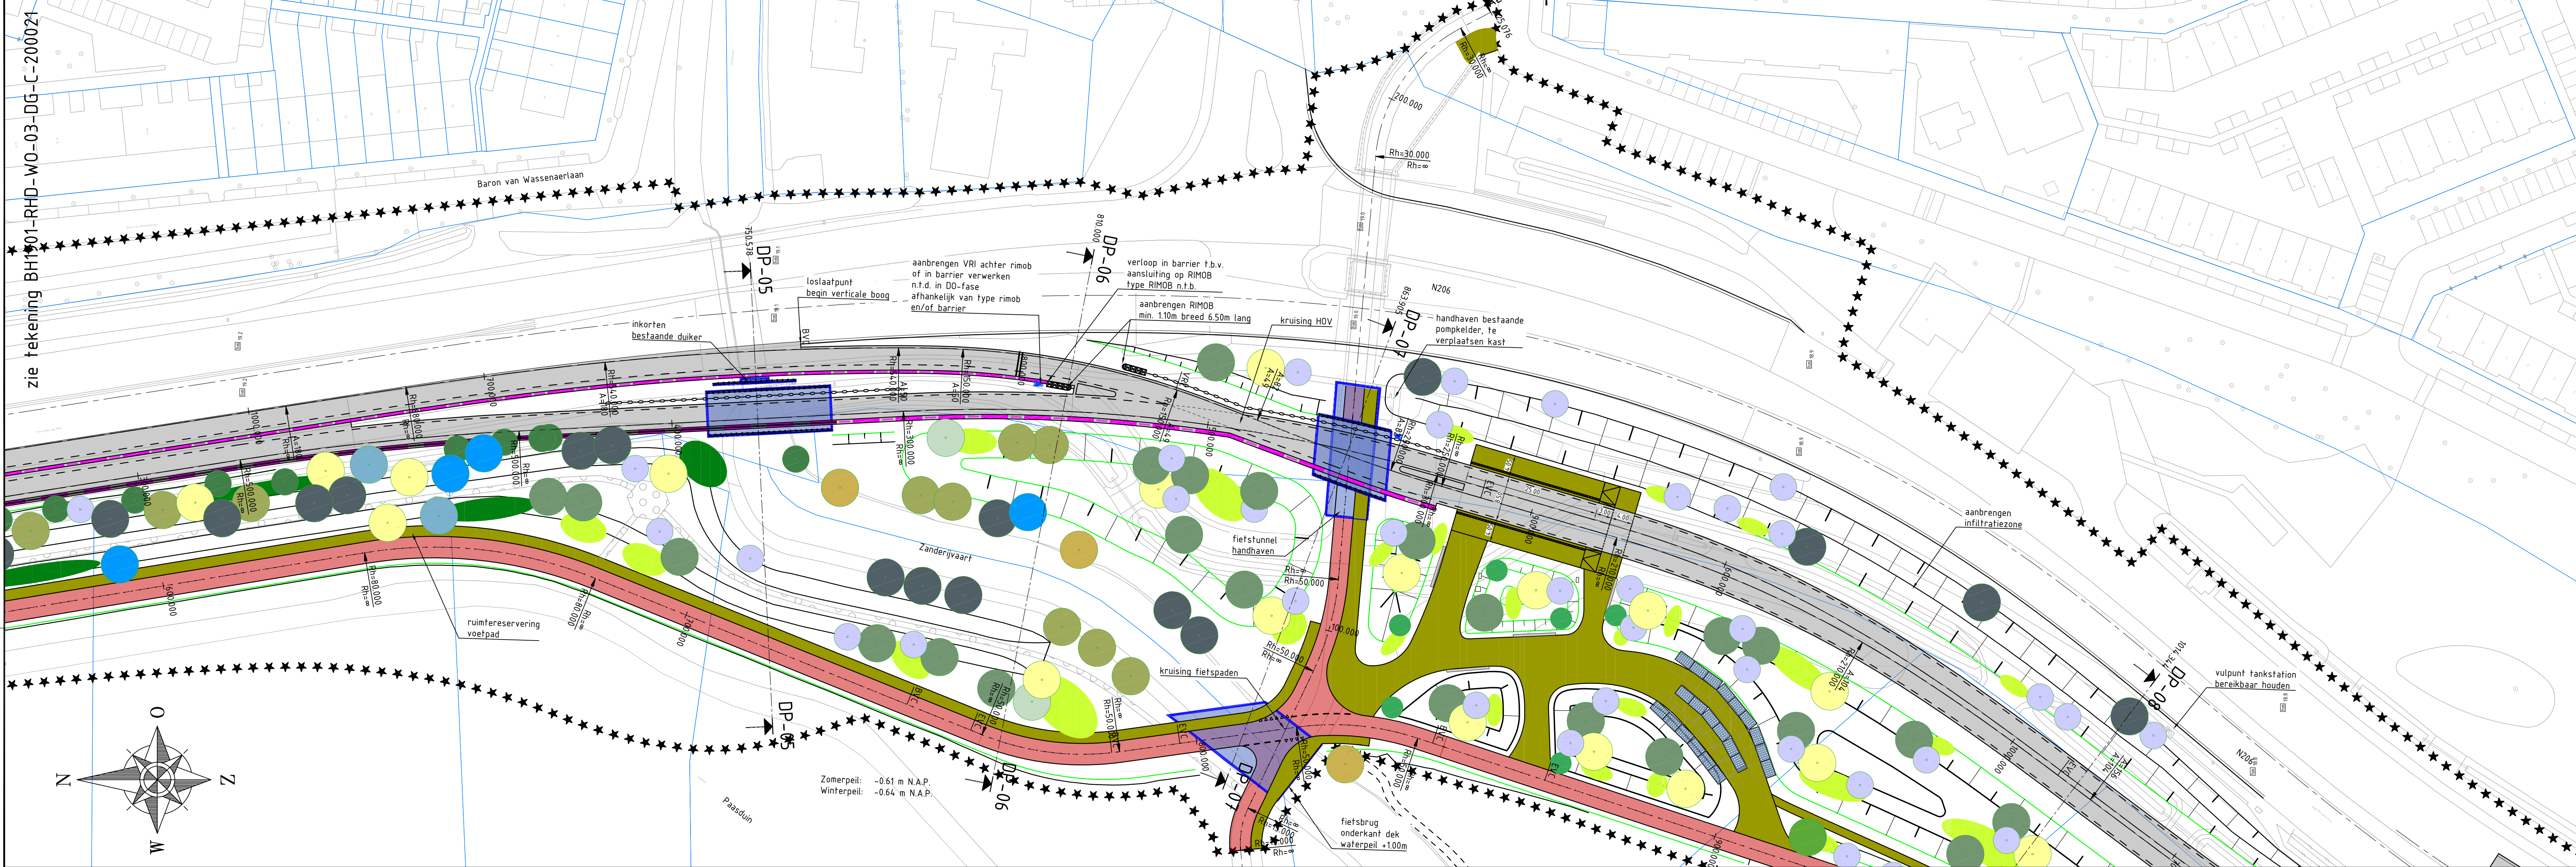

Bomen

- Mosk
- Ruwe berk
- Zomerinde
- Grauwe abeel
- Winterlinde
- Moerasiek
- Zomereik
- Rode esdoorn
- Zoete kers
- Tulpenboom
- Fladderp
- Dubbele siersier
- Gewone Es
- Boomhazelaar
- Japans/Kaukasische els (alnus spehthi)

Struiken en vaste planten

- Bessen: Gewone vier | Rode bes | Knutsbes | Liguster
- Duinstruiken: Duindoorn | Gagel (op natte delen) Meidoorn | Sleedoorn | Liguster
- Houtwal: Veldesdoorn | Hondsrös | Liguster | Braem | Hazelaar
- Accent struiken: Gele komoelje | Rode komoelje | Hazelaar | Liguster
- Parkstruiken: Eglantier | Hazelaar | Gelderse Roos | Liguster | Sleedoorn | Haagbeuk
- Vasteplanten borders geel accent
- Vasteplanten borders paars accent
- Vasteplanten borders rood accent

VERKLARING

- Vegas
- Bestaande situatie
- Nieuwe situatie
- Kadastrale grens
- Geleide barriër
- Geleiderail
- Leuning
- Duker
- Kunstwerk contour nieuw
- Fietspad
- Voetpad
- Nieuwe watergang
- Geluidsscherm

Opmerkingen:

- Maten in meters, tenzij anders aangegeven
- Hoogtematen in meters t.o.v. N.A.P.
- Hoogtes bestaand naafv. afkomstig van AHN 4

0 5 10 15 20m

3.0	Einde ontwerp	W. Vermeij	P. Kuisman	T. de Looze	27-05-2022
1.0	Concept	gemaakt	gecontroleerd	afgekeurd	afgekeurd

opdrachtgever: Provincie Zuid-Holland

project: HOV Katwijk - Leiden

aanvraag: Tracédeel 3

SITUATIE B

formaat: A0

schaal: 1:500

type: VO

blad: 2

van: 2

documentnaam: CONCEPT

documentversie: 3.0

projectnummer: BH1901-RHD-WO-03-DG-C-200021

documentnummer: BH1901-RHD-WO-03-DG-C-200021

Royal HaskoningDHV
Engineering Society Together
HaskoningDHV Nederland B.V.
Transport & Planning